




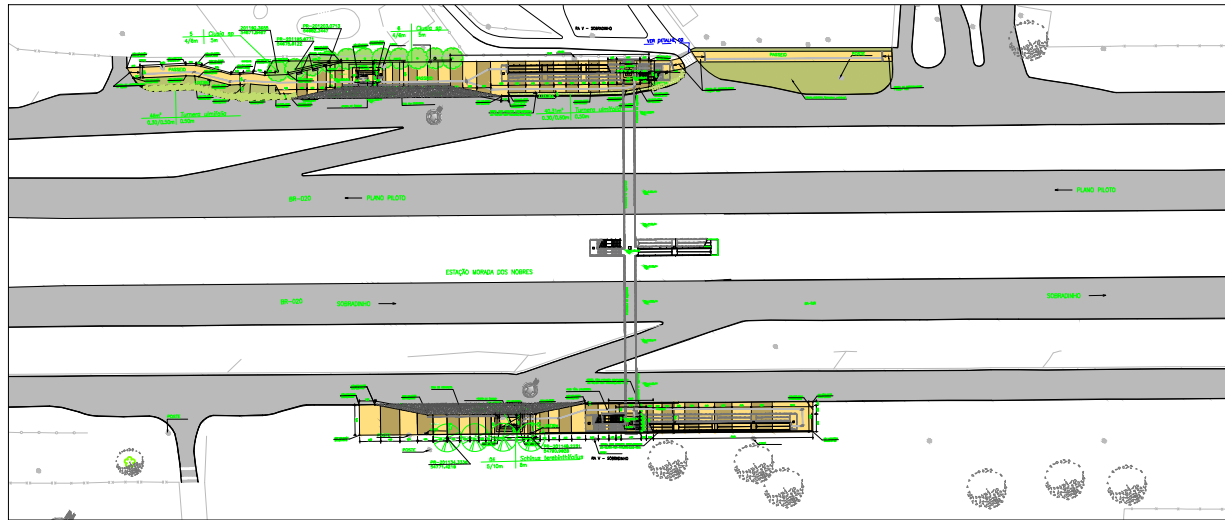


PLANTA DE IMPLANTAÇÃO
ESCALA 1:500

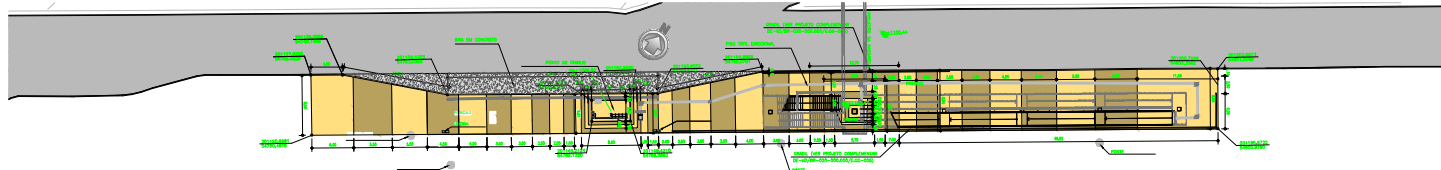


ACESSIBILIDADE PRAÇA 1
ESCALA 1:250

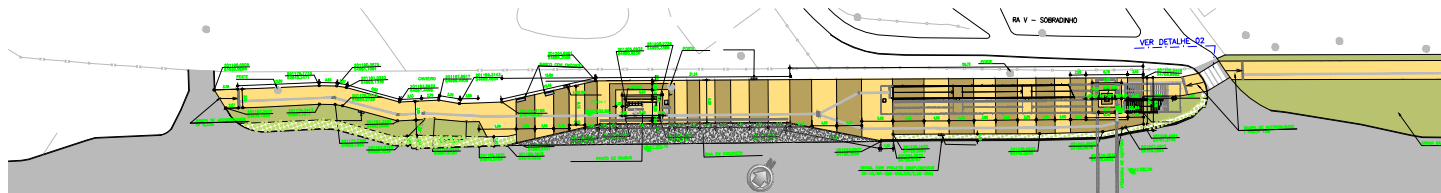


ACESSIBILIDADE PRAÇA 2
ESCALA 1:250

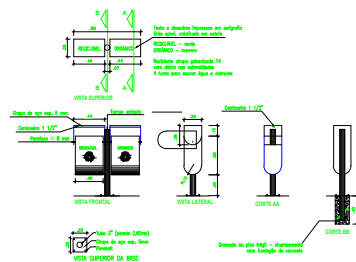


LIXEIRA
ESCALA 1:25

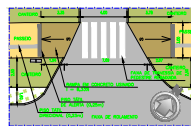

DETALHE 2
FAIXA DE TRAVESSIA DE PEDESTRE COM ACESSIBILIDADE
ESCALA 1:150

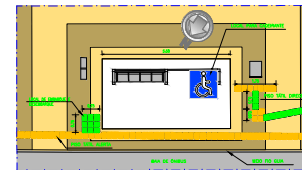

DETALHE 1
PONTO DE PARADA DE ÔNIBUS COM ACESSIBILIDADE
ESCALA 1:75

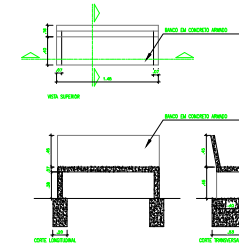

BANCO COM ENCOSTO
ESCALA 1:25

LEGENDA:

ESPÉCIES VEGETAIS			
NOME CIENTÍFICO	NOME POPULAR	QDE	ÁREA (m²)
ÁRVORES			
Citrus sp.	Laranja	11	—
Simmondsia chinensis	Arroz-de-vermelha	04	—
HERBACEAS			
Crinum americanum	Flor do diazão	553	112,29m²
FORRAÇÕES			
Passiflora foetida	Grama batatas	—	569,82m²


● POSTE EXISTENTE	■ LIXEIRA
■ LUMINÁRIA EXISTENTE	■ BANDO COM ENCOSTO
■ CLOUVA	■ PISO TÁTIL DIRECIONAL
■ ASFALTO	■ PISO TÁTIL DE ALERTA
■ CORREDOR BRT	■ PALMEIRA
■ PISO (CALÇADA) EM CONCRETO COM ESPESURA 20CM	■ ARBUSTOS
■ PISO (CALÇADA) EM CONCRETO COM ESPESURA 20CM	■ ÁRVORES EXISTENTES
■ JUNTA DE DILATAÇÃO EM MADEIRA E PINTURA ACHILDA AMARELO ESCURO	■ ÁRVORES PROPOSTAS DE MÉDIO PORTE
■ JUNTA DE DILATAÇÃO EM MADEIRA E PINTURA ACHILDA AMARELO	■ ÁRVORES PROPOSTAS DE GRANDE PORTE
■ HERBACEAS	
■ ÁREA COM GRAMA BATATAS	

NOTAS: 1 - COTAS DE NÍVEL DAS VAS VER PROJETO ALTIMÉTRICO.
2 - CONFIRMAR MEDIDAS NA OBRA.
3 - ÁRVORES FORA DE ÁREAS GRAMADAS TERÃO ACABAMENTO COM GOLA CONFORME DETALHE ABACAO.
4 - ESPECIFICAÇÃO VEGETAÇÃO.

QUANTIDADES: NOME CIENTÍFICO DA ESPÉCIE
ALCANTARA SUPERIOR (CONFORME PROJETO)

5 - PRI: PONTO DE REFERÊNCIA PARA INÍCIO DA DISTRIBUIÇÃO DA VEGETAÇÃO

QUANTIDADES	
Calçada escura	747,18 m²
Calçada clara	1154,053 m²
Bordas com encosto	2
Lixeira	2
Piso tátil direito	157,84 m linear
Piso tátil direcional	303,01 m linear
Calçada	197,40 m linear
Herbáceas	112,29 m²
Grama batatas	569,82 m²

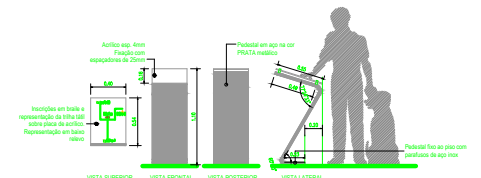

MAPA TÁTIL
ESCALA 1:25



Projeto de Engenharia: Transporte Local Plano de Engenharia: E-01 Condições: Vias Urbanas, Pavimento Asfáltico, 2 Faixas de Tráfego, 2 Faixas de Tráfego, 2 Faixas de Tráfego			
REVISÃO	DATA	FEITO POR	REVISADO POR
1	01/01/2018	DER DF	DER DF
PROJETO EXECUTIVO DE PAISAGISMO BRT-DF SISTEMA DE TRANSPORTE DO EIXO NORTE BIASILHADO ESTADÃO Nº 23 - MORADA DOS NOBRES PLANTA BAIXA E DETALHES			
PROJETO	REVISÃO	DATA	25/43