



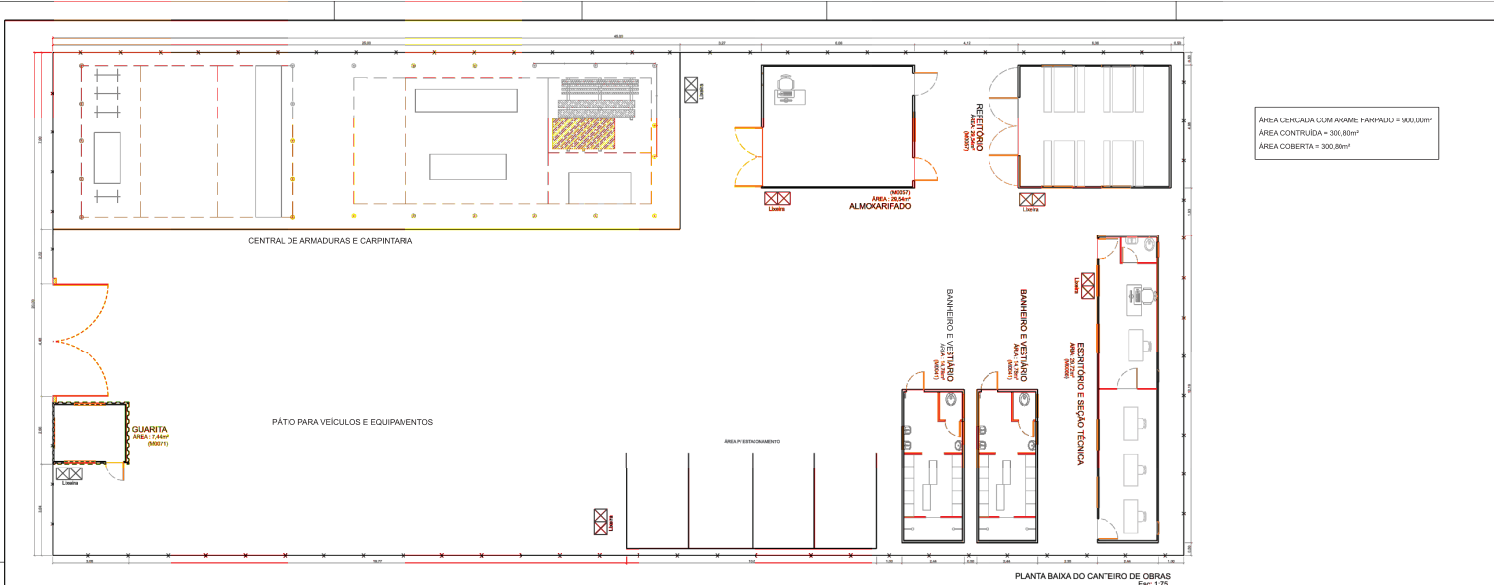

PLANTA BAIXA DO CANTEIRO DE OBRAS
Escala: 1:75

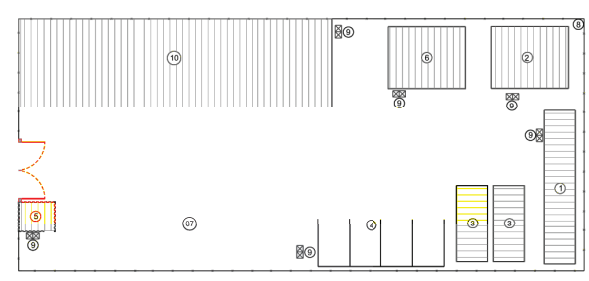

COBERTURA/LOCALIZAÇÃO
Escala: 1:150

- LEGENDA
- (1) ESCRITÓRIO E SEÇÃO TÉCNICA
 - (2) REFEITÓRIO
 - (3) BANHEIRO E VESTIÁRIO
 - (4) ESTACIONAMENTO
 - (5) GUARITA
 - (6) ALMOXARIFADO
 - (7) PÁTIO PARA VEÍCULOS E EQUIPAMENTOS
 - (8) CERCA EM ARAME FARFADO COM MOLDES DE CONCRETO
 - (9) SUPORTE DE COLETA SELETIVA COM DUAS LIXEIRAS SECO E ORGÂNICO
 - (10) CENTRAL DE ARMADURAS E CARPINTARIA



LEGENDA:
CANTEIRO DE OBRAS
ACESSO AO CANTEIRO DE OBRAS

SITUAÇÃO

DEPARTAMENTO DE ESTRADAS DE RODAGEM DO DISTRITO FEDERAL				
PROJETO DE CANTEIRO DE OBRAS				
PLANTA E SITUAÇÃO				
DF-079 (EPVP)				
TIPO DE PROJETO	BÁSICO	DESENO	DF-079 (EPVP)	PROJETO DE CANTEIRO DE OBRAS
ESCALA	1:75	PROJETO	km 0 ao km 1	PROJETO DE CANTEIRO DE OBRAS
PROJETO	01/01	DESENO	DE_CO_DF079-08079_B-GO_018	PROJETO DE CANTEIRO DE OBRAS