




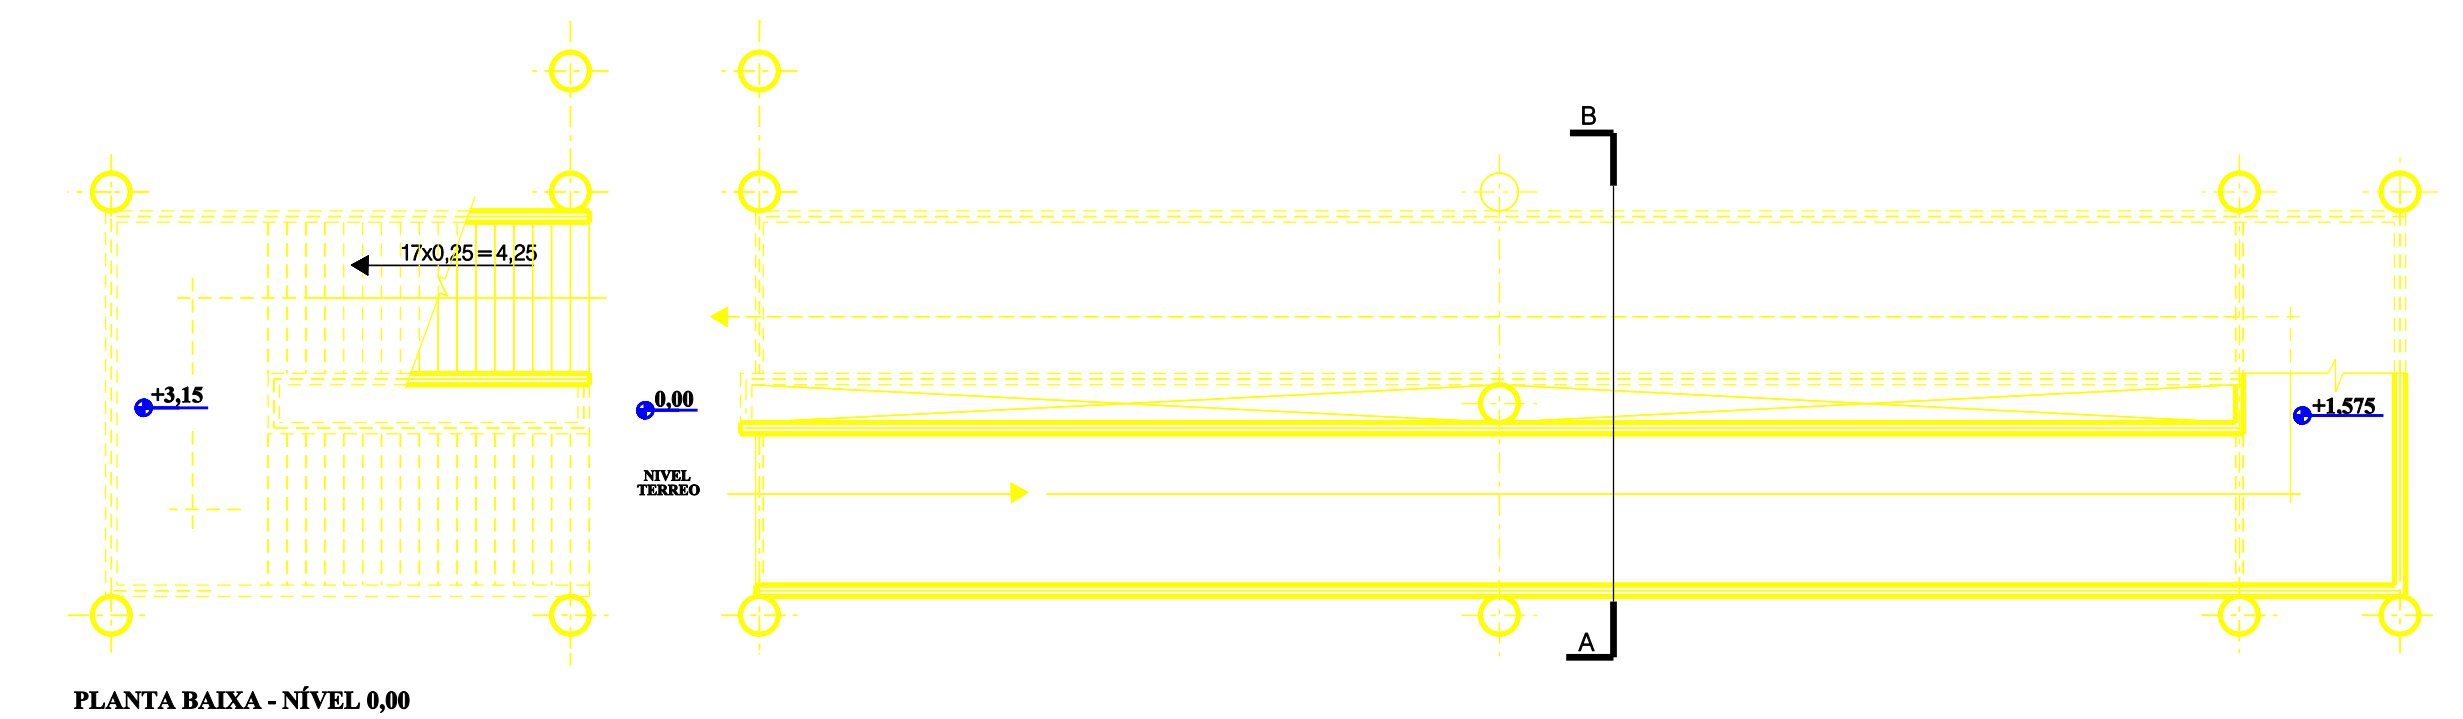


PLANTA BAIXA - NÍVEL 0,00

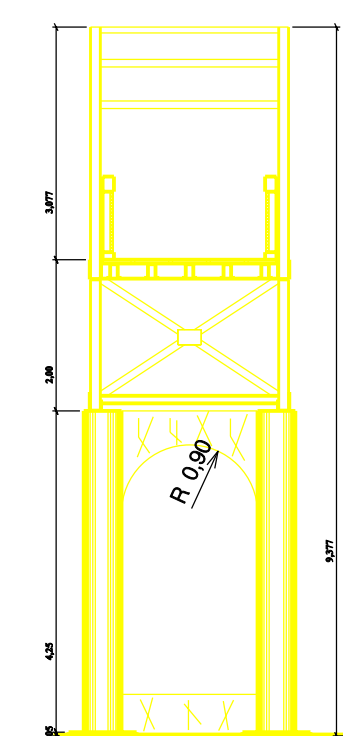


CORTE CD

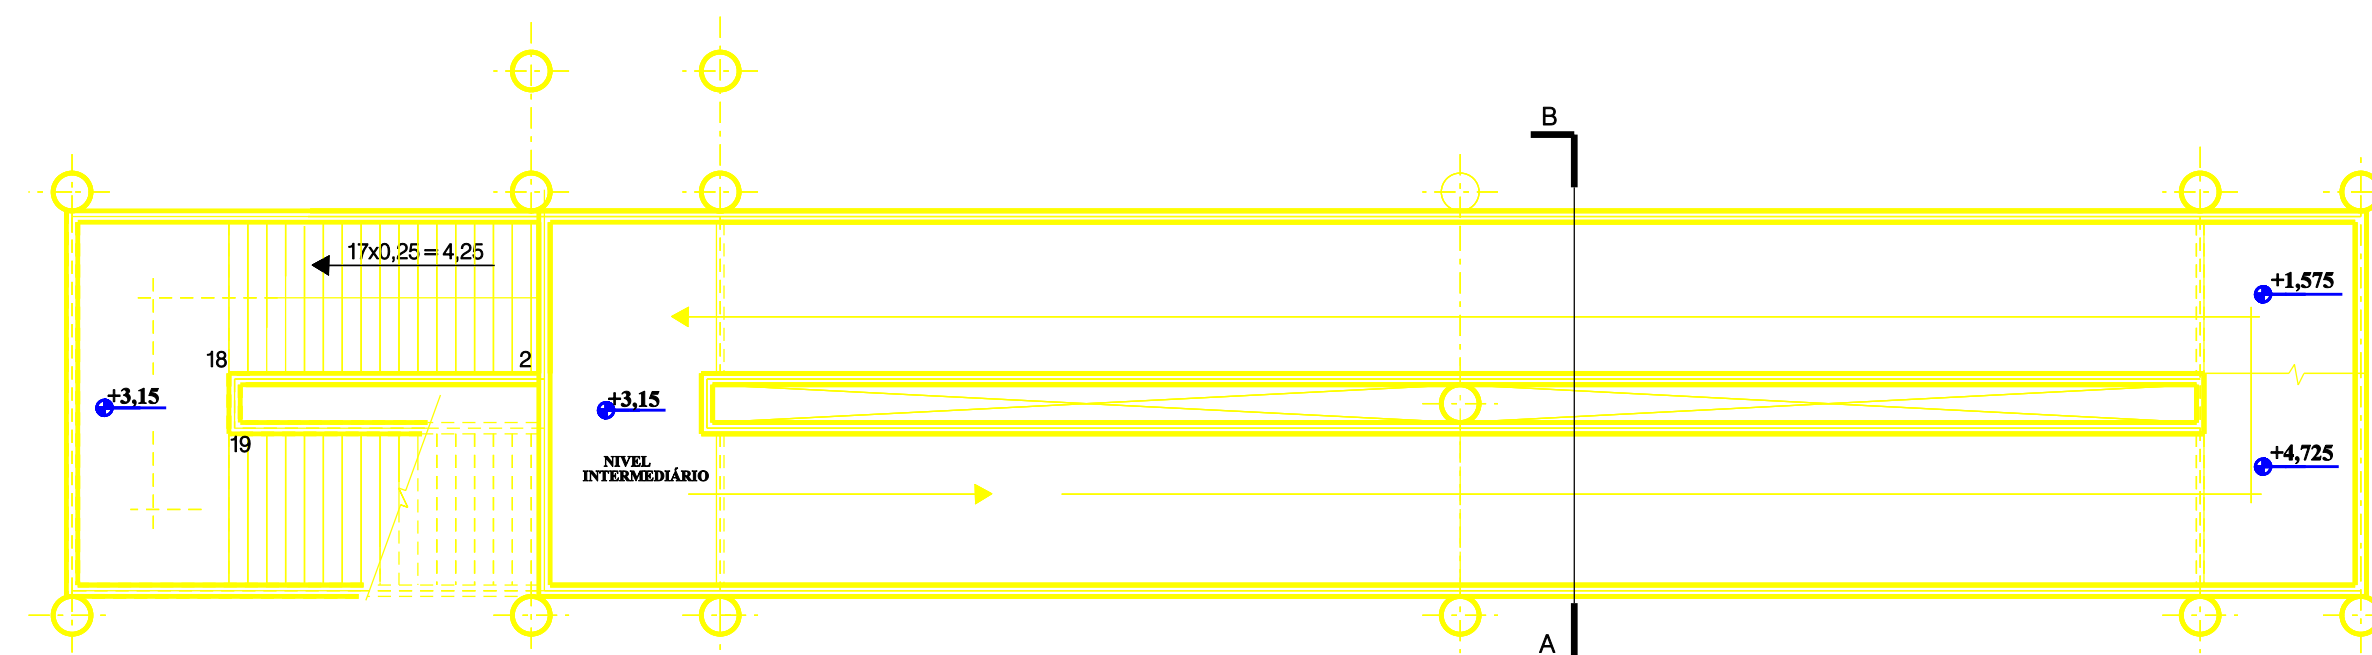


PLANTA BAIXA - NÍVEL +3,15

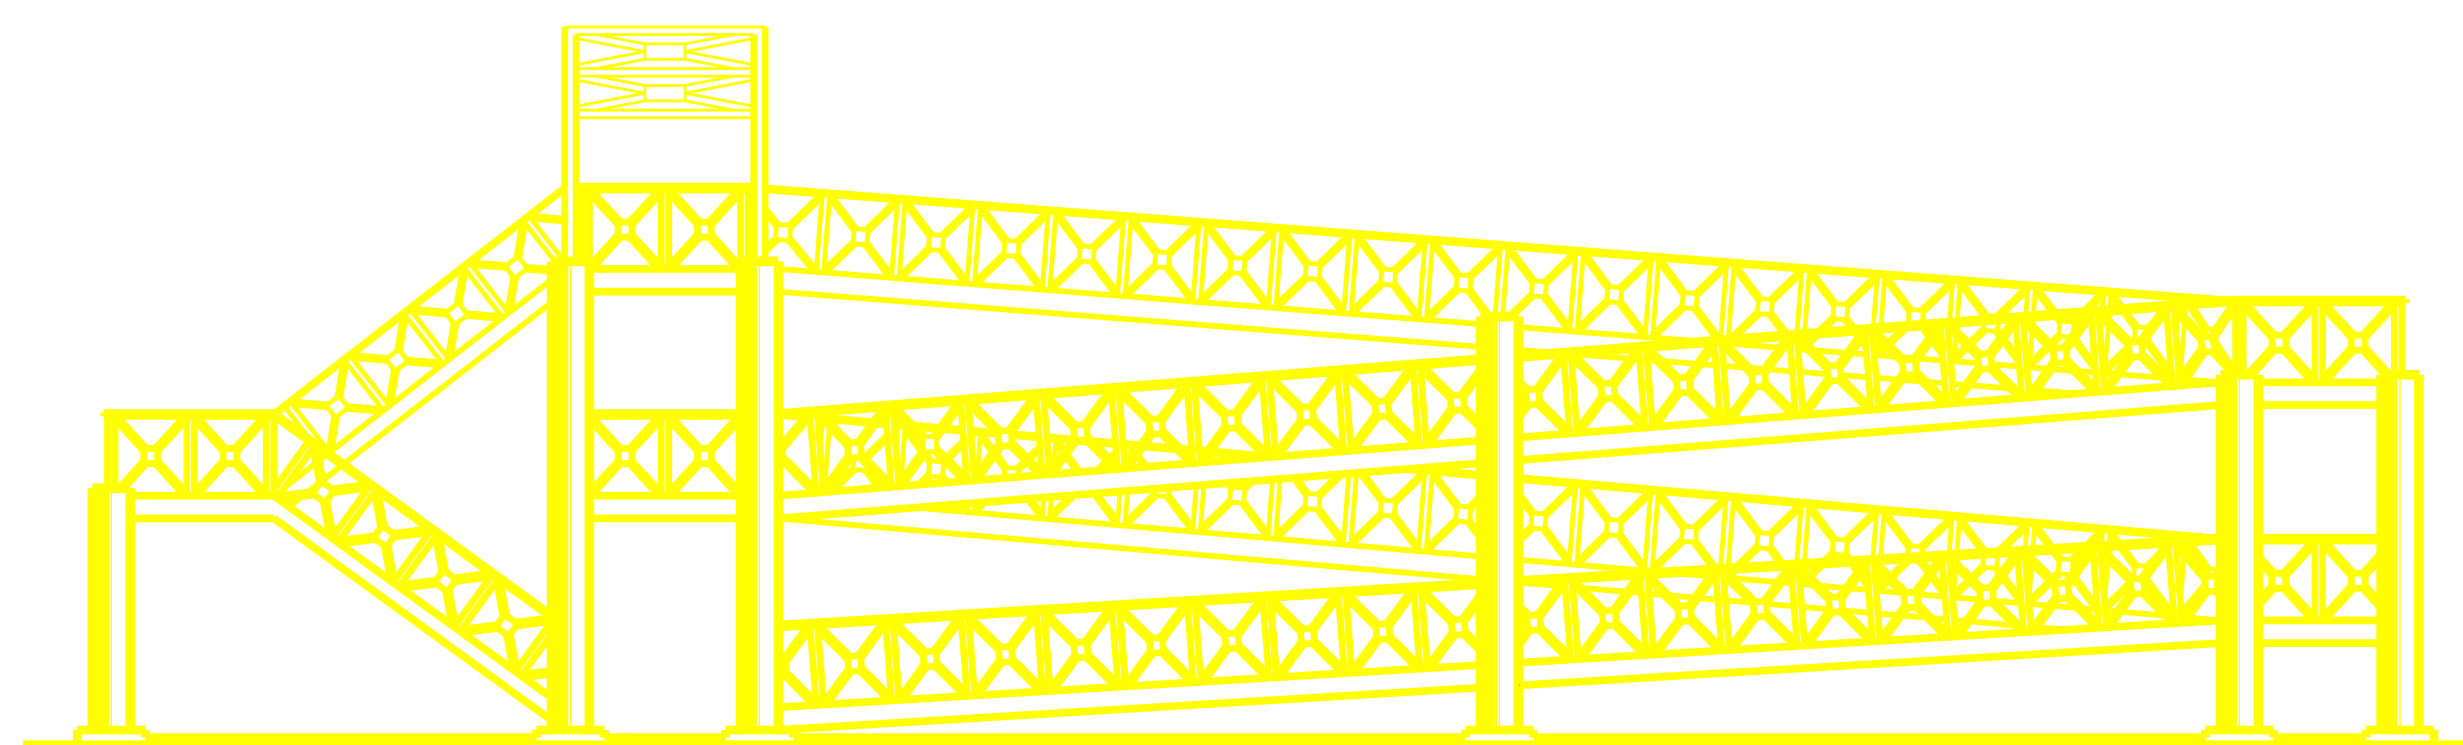


VISTA LATERAL

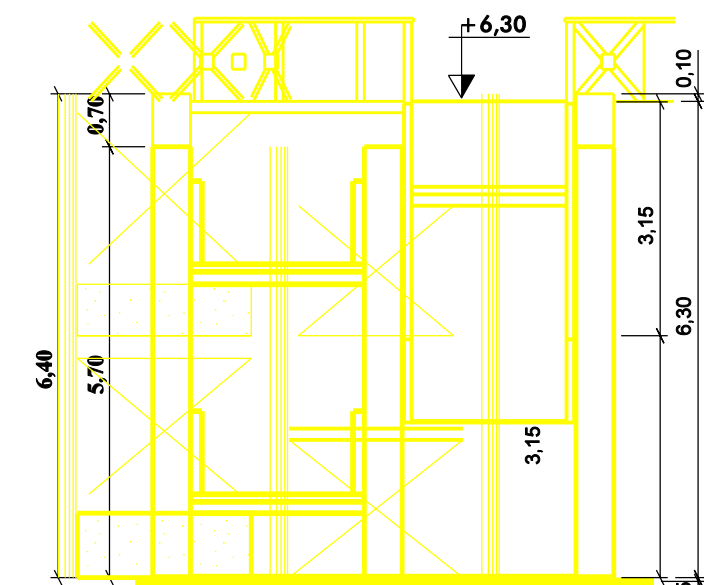


CORTE A B

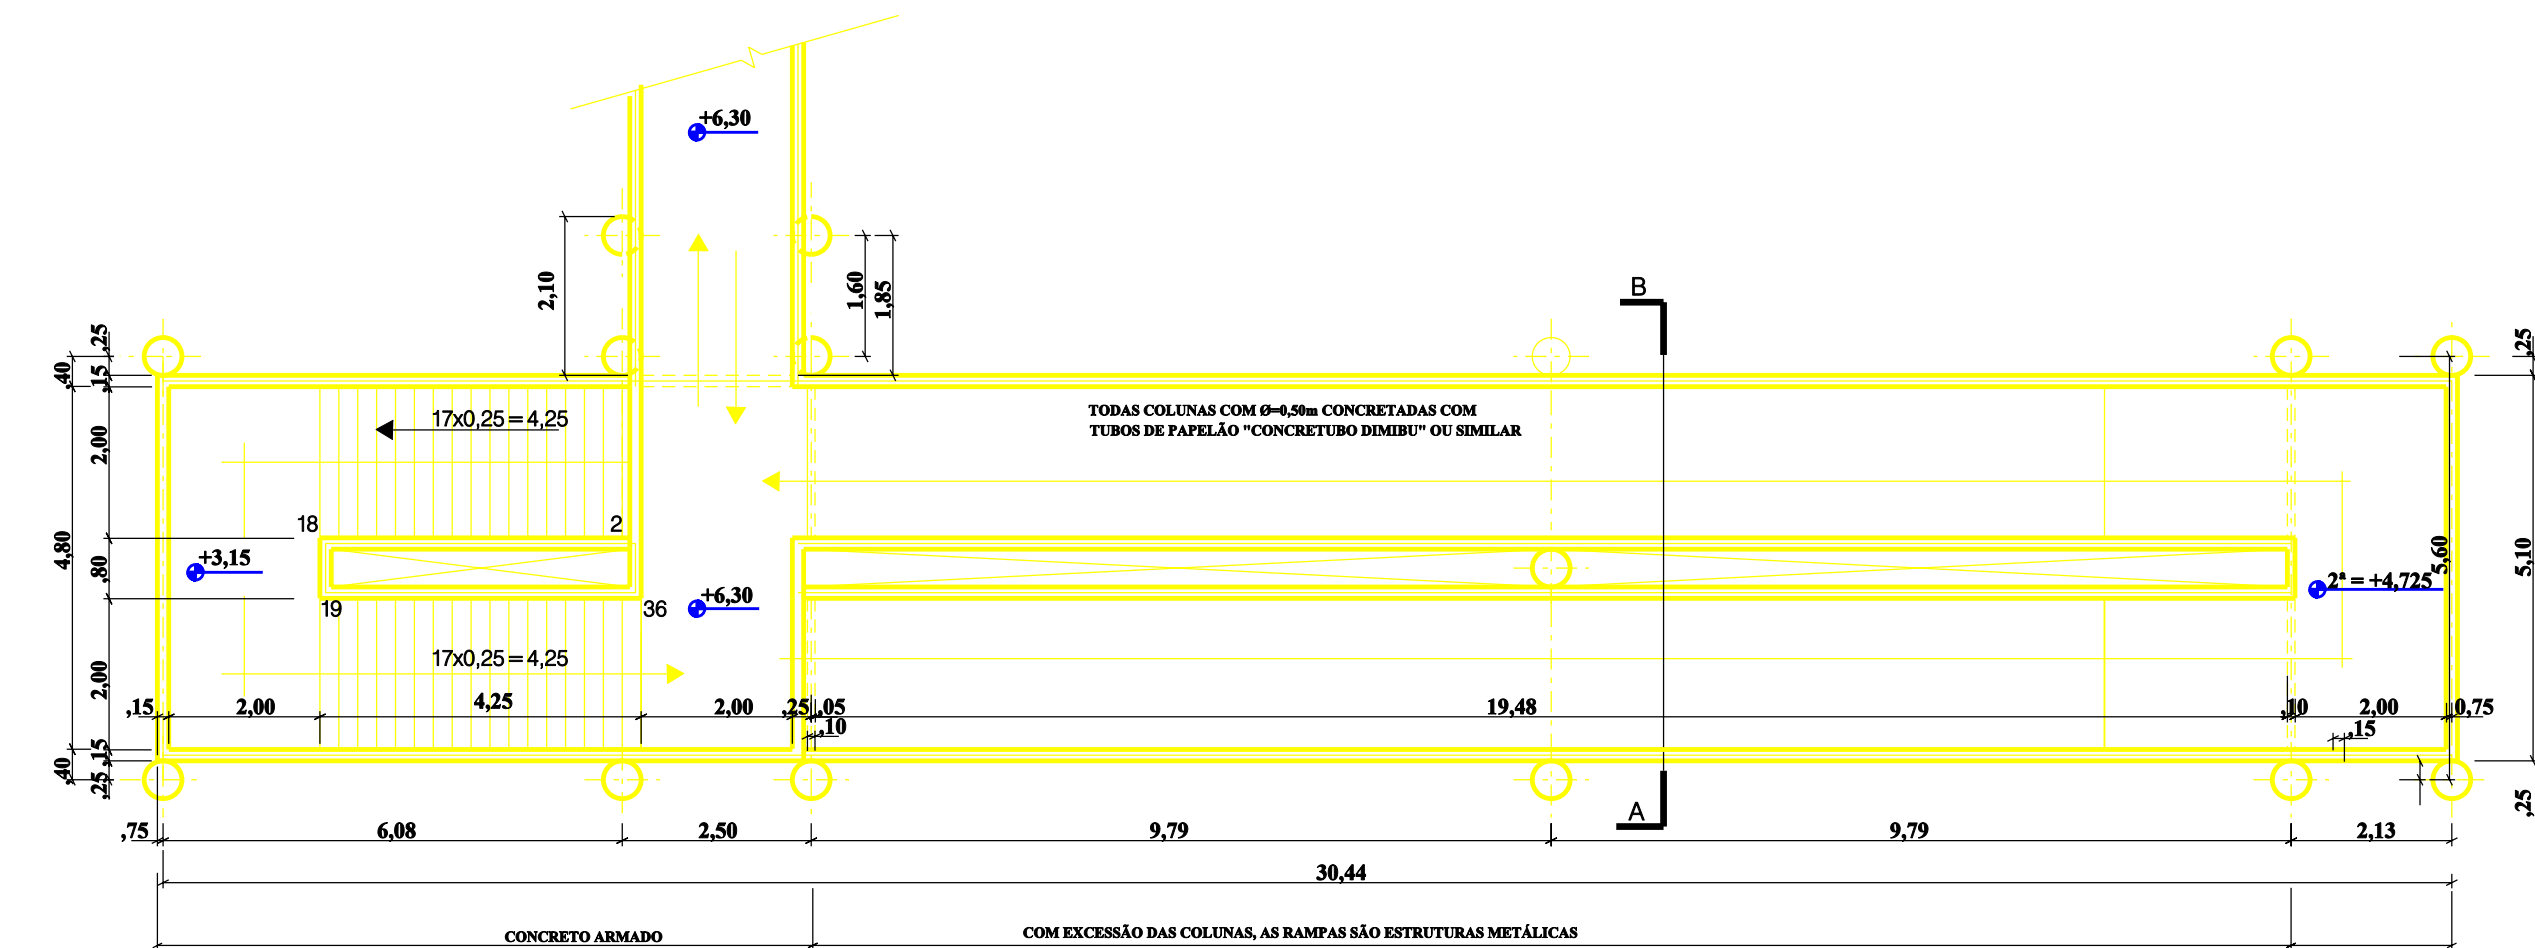

PLANTA BAIXA - NÍVEL +6,30

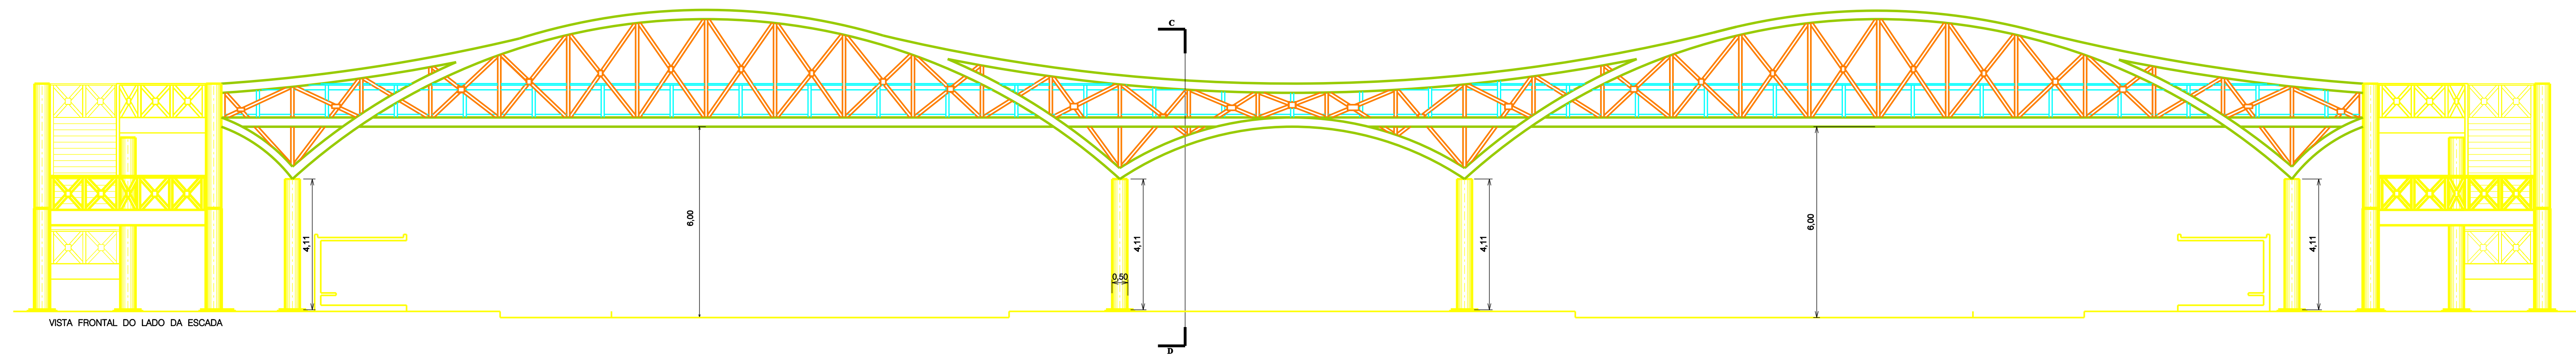

VISTA FRONTAL DO LADO DA ESCADA

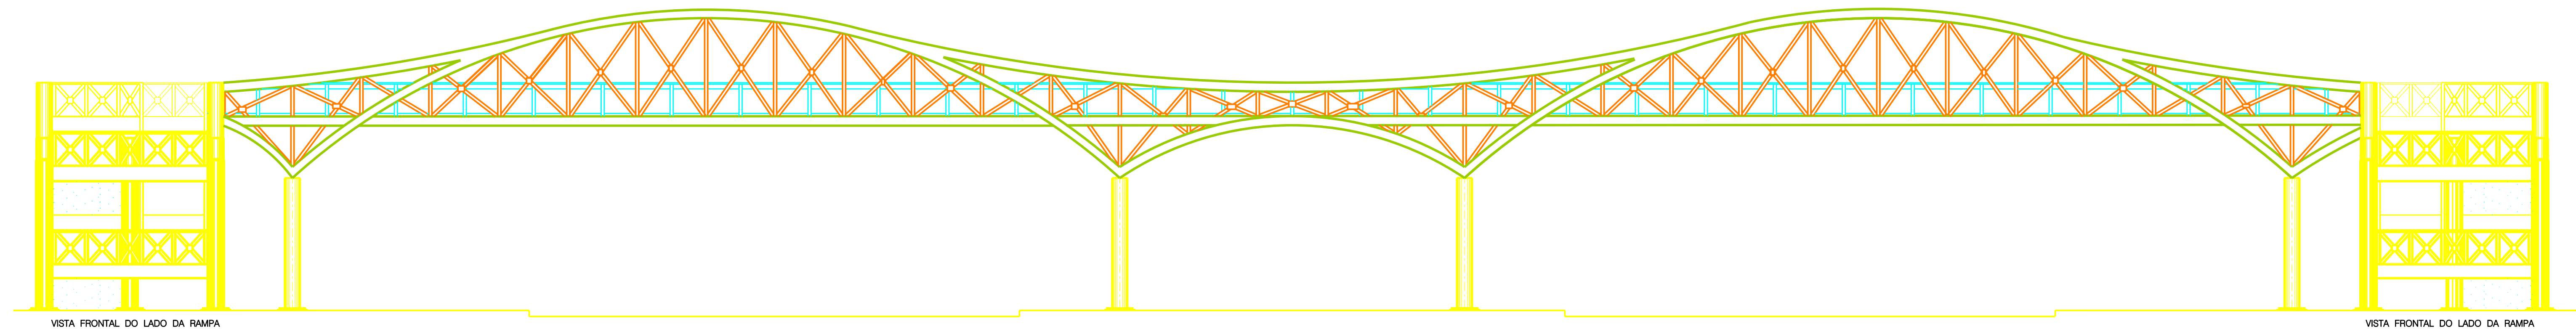

VISTA FRONTAL DO LADO DA RAMPA

VISTA FRONTAL DO LADO DA RAMPA

- NOTAS:
- 1) ESTRUTURA METÁLICA EM AÇO SAC-41
 - 2) CONCRETO COM ACABAMENTO AFARENTE
 - 3) Fôr= 30 MPa

0	EMISSION				
Nº	REVISIONS	DATA	VISTO	DATA	APROVO
		CONTRATADA		DER-DF	

GDF - SO - DEPARTAMENTO DE ESTRADAS DE RODAGEM DO DISTRITO FEDERAL					
		TÍTULO E ESPECIFICAÇÃO DO DOCUMENTO			
		PASSARELA MISTA EM ARCO LOCAÇÃO E ARCOS			
ETAPA DE PROJETO BÁSICO		LOCAL	DF-480	PROJETO	NDP
ESCALA 1:100		PROJETO/REVISÃO	DF-480 - EM FRENTE A UNB	CÁLCULO	NDP
PÓDIA 02/05		ESPECIALIZAÇÃO/REVISÃO	PROJETO DE PASSARELA	DESENHO	NDP
REVISÃO 0		CÓDIGO	DE-PS/DF-480/B.PS-02	DATA	MAI/2011