


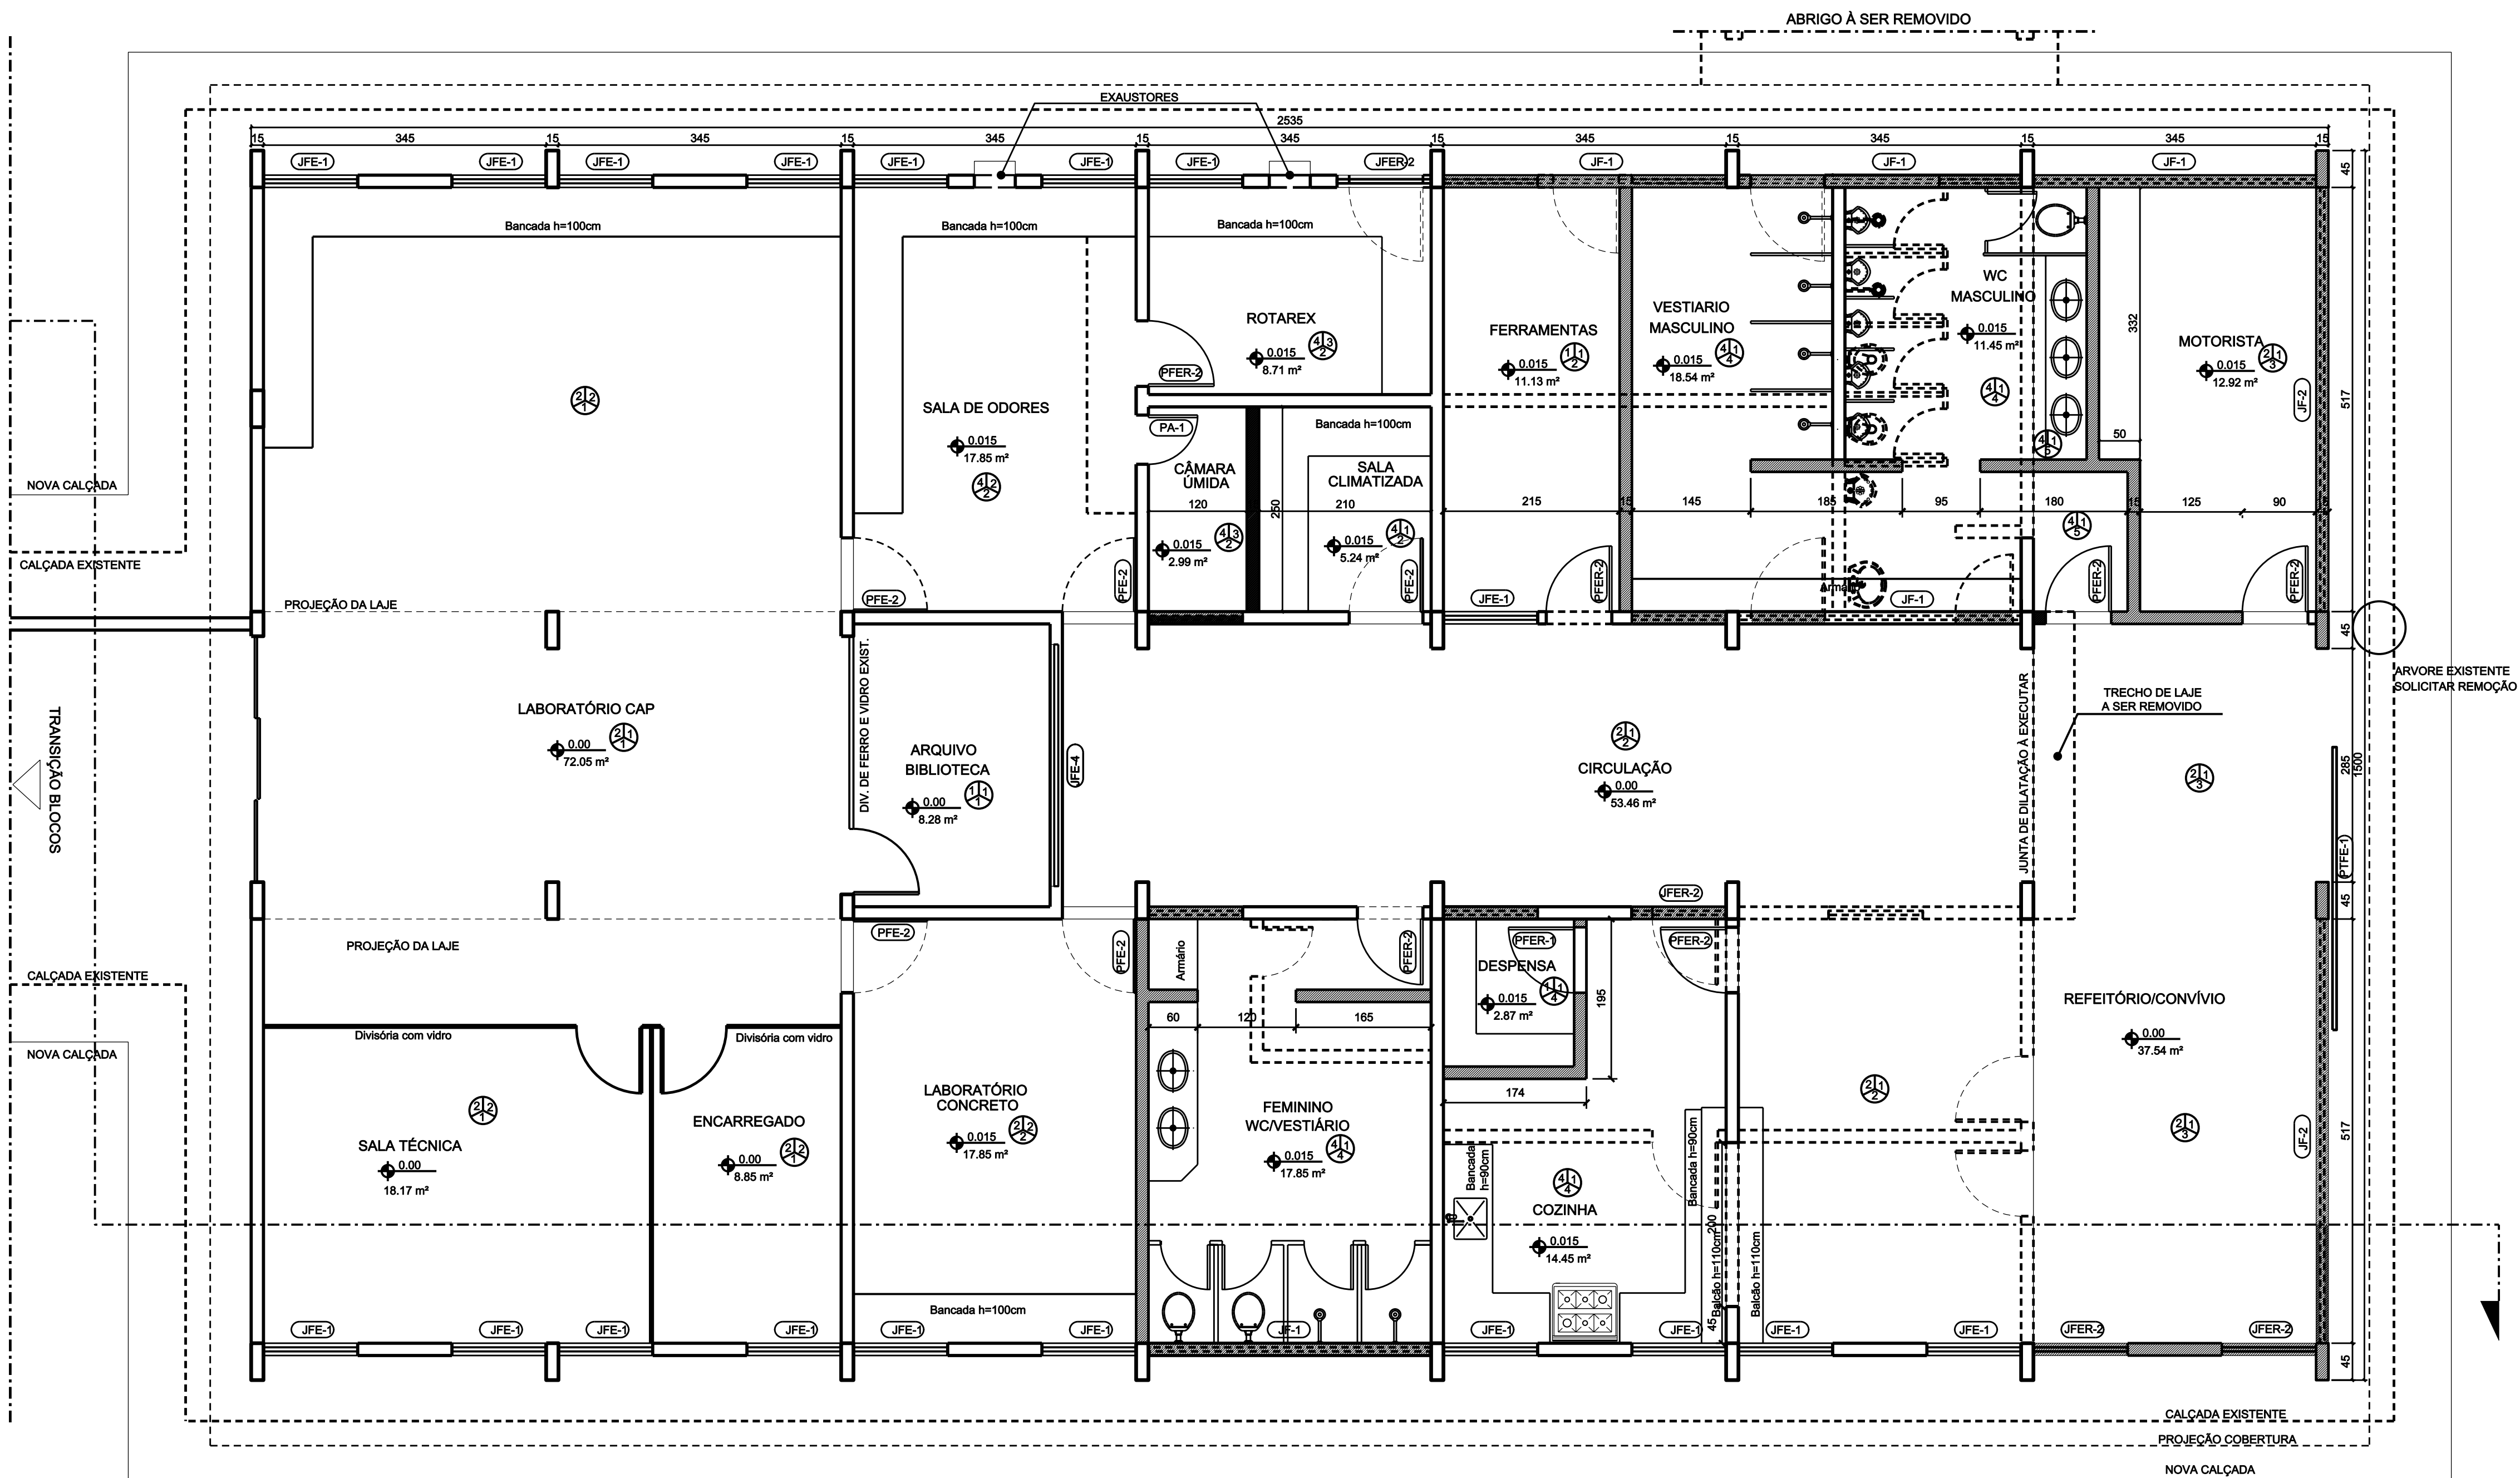

PLANTA BAIXA - BLOCO LABORATÓRIO ASFALTO
escala: 1/50

LEGENDA: — À INSTALAR ▨ À CONSTRUIR - - - À RETIRAR = EXISTENTE

LEGENDA REVESTIMENTOS		ESPECIFICAÇÕES LOUÇAS E METAIS	
TETOS:		BANHEIROS	
1- PINTURA, SOBRE MASSA CORRIDA, COM TINTA ACRILICA, COR BRANCO NEVE FOSCO		- BACIA COM CAIXA ACOPLADA, COR BRANCO GELO	
2- TELHA APARENTE		- MICTÓRIO COM SIFÃO INTEGRADO, COR BRANCO GELO	
3- PINTURA, SOBRE MASSA CORRIDA, COM TINTA ESMALTE SINTETICO, COR BRANCO GELO FOSCO		- CUBA OVAL DE EMBUTIR, 30x40cm, COR BRANCO GELO	
PAREDES:		- TORNEIRA COM FECHAMENTO AUTOMÁTICO	
1- PINTURA, SOBRE MASSA CORRIDA, COM TINTA ACRILICA, COR BRANCO GELO FOSCO		ACABAMENTO CROMADO	
2- PINTURA, SOBRE MASSA CORRIDA, COM TINTA ESMALTE SINTETICO h=160cm DO PISO E TINTA ACRILICA NO RESTANTE, COR BRANCO GELO FOSCO		- CHUVEIRO ELÉTRICO DE PAREDE	
3- PINTURA SOBRE LITOCERÂMICA, COM TINTA ACRILICA COR " CERÂMICA" SEMI-BRILHO		- SABONETEIRA COM RESERVATÓRIO PARA SABONETE LÍQUIDO	
4- AZULEJO BRANCO BRILHANTE 15x15cm ou 20x20cm DO PISO AO TETO		- SUPORTE PARA PAPEL HIGIÊNICO	
PISOS:		- SUPORTE PARA PAPEL TOALHA	
1- GRANITINA À RECUPERAR		- CABIDE ACABAMENTO CROMADO	
2- GRANITINA NOVA COR CINZA CLARO SOB CONTRAPISO EXISTENTE		BANHEIRO PNE	
3- GRANITINA NOVA COR CINZA CLARO, INCLUINDO CONTRAPISO		- VASO SANITÁRIO ELEVADO COM ABERTURA FRONTAL E CAIXA ACOPLADA, COR BRANCO GELO	
4- CERÂMICA 45x45cm, PI 05, COR CINZA CLARO SOB CONTRAPISO EXISTENTE		- LAVATÓRIO DE CANTO COM COLUNA SUSPensa, COR BRANCO GELO	
5- CERÂMICA 45x45cm, PI 05, COR CINZA CLARO, INCLUINDO O CONTRAPISO		- TORNEIRA COM FECHAMENTO AUTOMÁTICO	
BANHEIROS		ACABAMENTO CROMADO	
- BANCADAS E DIVISÓRIAS EM GRANITO "CINZA ANDORINHA" ACABAMENTO POLIDO		- SABONETEIRA COM RESERVATÓRIO PARA SABONETE LÍQUIDO	
COPA E COZINHA		- SUPORTE PARA PAPEL HIGIÊNICO	
- BANCADAS EM GRANITO "CINZA ANDORINHA" ACABAMENTO POLIDO		- SUPORTE PARA PAPEL TOALHA	
SOLEIRAS		- CABIDE ACABAMENTO CROMADO	
- SOLEIRAS EM GRANITO "CINZA ANDORINHA" ACABAMENTO POLIDO		- BARRA DE APOIO, ACABAMENTO CROMADO	
OUTRAS ESPECIFICAÇÕES		COPA	
- VER ESPECIFICAÇÕES GERAIS PRANCHA 01/09		- PIA RETANGULAR DE INOX 56x34x17cm	
CONVENÇÃO:		- TORNEIRA DE MESA PARA COZINHA, BICA ALTA MÓVEL, COM ARFEJADOR	
SETOR:		PARQUE RODOVIÁRIO DO DER-DF	
ENDEREÇO:		DF-001 Km 01 - SOBRADINHO	
PROPRIETÁRIO:		DEPARTAMENTO DE ESTRADAS DE RODAGEM DO DISTRITO FEDERAL - DER/DF.	
AUTOR: DO PROJETO:		RESPONSÁVEL TÉCNICO:	
RESPONSÁVEL TÉCNICO:		PROPRIETÁRIO	
AUTOR: DO PROJETO		RESPONSÁVEL TÉCNICO	
RESPONSÁVEL TÉCNICO		CREA	
DEPARTAMENTO DE ESTRADAS DE RODAGEM DO DISTRITO FEDERAL		ARQUITETURA	
GETEC - PROCESSO Nº113.008.694/2010		PRANCHA 03/09	
PLANTA BLOCO LABORATÓRIO ASFALTO		ESCALA: INDICADA	
DESENHO: LUCIANA		AUTOR: NPRO	
AUTOR: NPRO		DATA 19/04/2011	