

CONSÓRCIO ITAPOÃ

CE-007-2022

Brasília, 09 de fevereiro de 2022

Ao

DEPARTAMENTO DE ESTRADAS DE RODAGEM DO DISTRITO FEDERAL - DER/DF

AC: Eng^a Keila Regina Bento de Oliveira Pereira

Ref: Processo N° 00113-00001746/2021-13

Contrato N° 030/2021

Assunto: Orçamento para remanejamento/retirada de redes/postes de iluminação pública

Prezada senhora,


O Consórcio Itapoã, detentor do Contrato N° 030/2021 para o Contratação integrada de empresa para o desenvolvimento de projetos básico e executivo, a execução das obras de construção do Viaduto Itapoã/Paranoá no entroncamento da DF-001 com a DF-250, vem através desta encaminhar para ciência e providências o orçamento da 1ª etapa dos remanejamentos/retiradas de redes/postes de iluminação elaborado pela CEB-IP no intuito de desobstruir as áreas de implantação das obras do Viaduto do Itapoã.

- Remanejamentos (retirada + reinstalação): 3 postes
- Retiradas: 22 postes

Uma vez que as atividades deste remanejamento não são de responsabilidade deste Consórcio, solicitamos que o DER/DF providencie a execução das mesmas com máxima urgência a fim de não comprometer a evolução da obra já em andamento.

Contando mais uma vez com a atenção deste Departamento, dispendo-nos para quaisquer esclarecimentos e aguardando breve parecer favorável,

Atenciosamente,

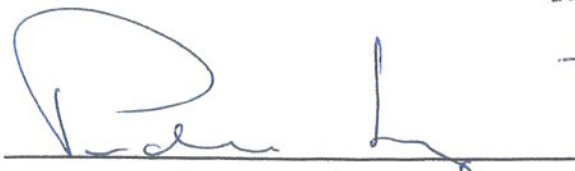

Consórcio Itapoã
Pedro Araújo Lage

RECEBIDO
Data: 09/02/22 Hrs: 14:10
Rubrica matricula
DER-DF/PROTOCOLO
2188147

Consórcio Itapoã

SCIA – Quadra 08 Conjunto 8, Lote 10 - SCIA
Brasília/DF, CEP: 71.250-710 – Fone: (61) 2099-2301
E-mail: engenharia@eterc.com.br




Descrição: REPOSIÇÃO DE ILUMINAÇÃO PÚBLICA NO DISTRITO FEDERAL


MÃO DE OBRA - MONTAGENS ELETROMECÂNICAS					
Valor da US		R\$ 381,66			
Código	Quant. US/Atividade	Quantidade de atividade	Quant. US	TOTAL	Descrição da atividade
IMO014	1,2400	25	31,0000	R\$11.831,43	RETIRADA de um conjunto composto - poste de concreto, circular, de 11,0 a 16,0m (comprimento), inclusive luminaria(s), suporte e componentes.
IMO027	0,1912	60	11,4720	R\$4.378,39	CONSTRUÇÃO de 1 (um) metro linear de rede de duto, metodo nao destrutivo, para formacao de um eletroduto, exceto material.
IMO030	0,0420	76	3,1920	R\$1.218,26	ABERTURA E RECOMPOSIÇÃO de 1 (um) metro linear de vala - profundidade de 0,50 a 0,80m e largura ate 0,30m, inclusive o lançamento de cabo.
IMO064	1,7727	3	5,3181	R\$2.029,70	INSTALAÇÃO de um conjunto composto - poste de concreto, circular, de 11,0 a 16,0m (comprimento), inclusive luminaria(s), suporte e componentes.
VALOR TOTAL MÃO DE OBRA			50,9821	R\$ 19.457,78	

MATERIAIS					
CODIGO	UNID	QUANT	UNIT	TOTAL	DESCRIÇÃO
31015052	m	136	R\$ 14,99	R\$ 2.039,14	Cabo de cobre isolado PVC - 35mm²
31015035	m	136	R\$ 32,14	R\$ 4.371,34	Cabo de cobre isolado PVC, 0,6kV, 4x10mm², 7fios, c/capa PVC
31015033	m	57	R\$ 14,06	R\$ 801,38	Cabo de cobre isolado PVC, 0,6kV, 4x4mm², 7fios, c/capa PVC
32095033	m	60	R\$ 12,90	R\$ 773,94	Duto corrugado polietileno diametro 110 mm rolo
VALOR TOTAL MATERIAIS				R\$ 7.985,80	

VALOR TOTAL	R\$ 27.443,58
BDI	19,14% R\$ 5.252,70
VALOR TOTAL COM BDI	R\$ 32.696,28

RA	ENDEREÇO	SOLICITANTE	PROJETO	DESCRIÇÃO
PARANOÁ	VIADUTO PARANOÁ/ITAPOÁ	ADMINISTRAÇÃO	22-CEB-050	RETIRADA DE 25 PCR16M , REINSTALAÇÃO DE 03 PCR16M, E INFRA-ESTRUTURA PARA O ACIONAMENTO.

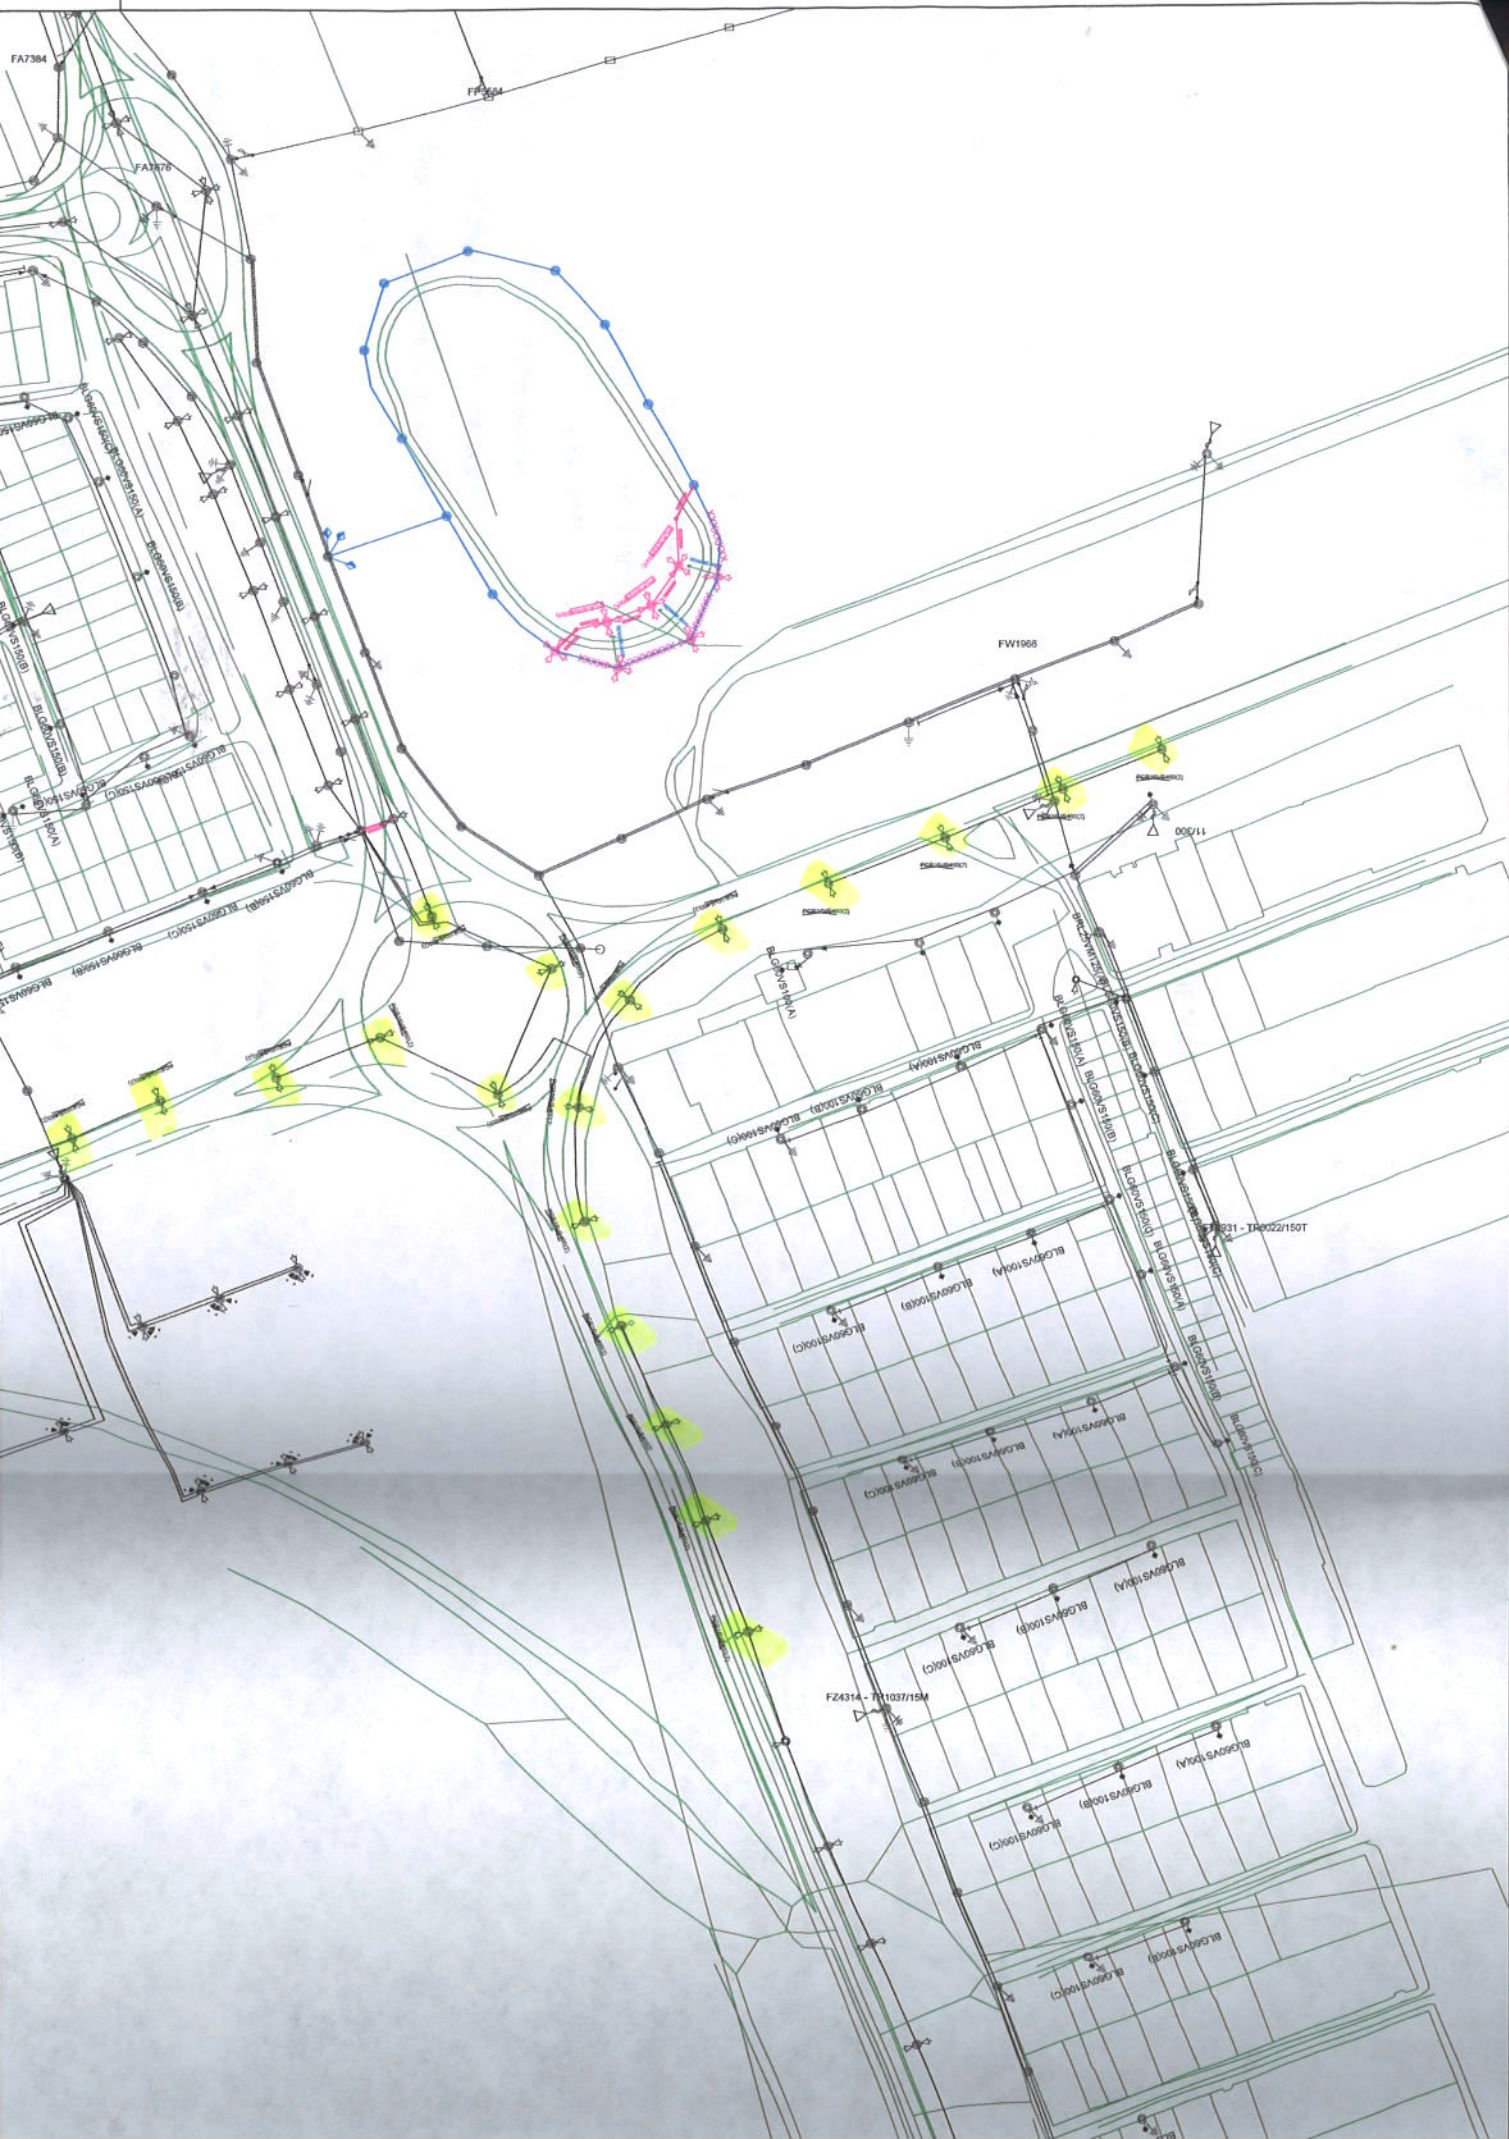

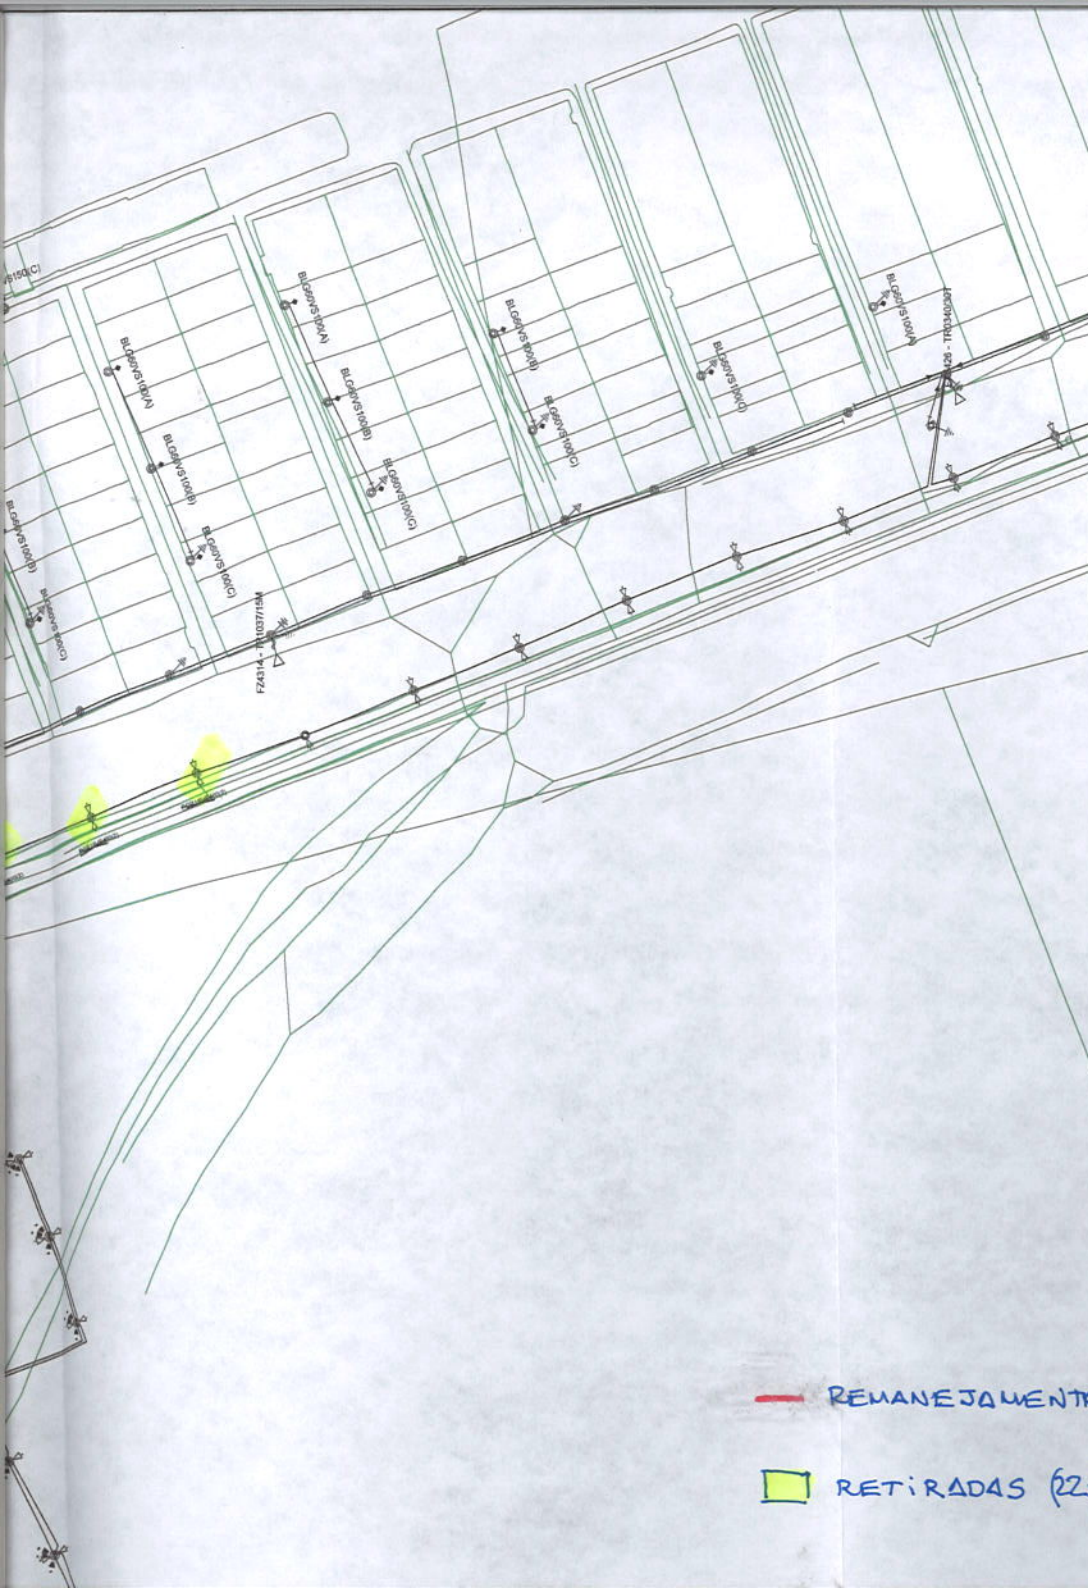

- Comando de Iluminação Pública
- Comando de Iluminação Pública (Mod. Frecuência)
- Isolamento Secundário
- Instalação Transformadora com Chave
- Estação Primária com Chave
- Luminária Alta Alsea
- Luminária Decorativa
- Luminária Fachada Alsea
- Luminária Fachada Ornamental
- Luminária Placa
- PONTO DE COBRANÇA DE IP
- PONTO DUPLO
- PONTO DE ENTRADA DE IP
- CENTRO DE TRANSFORMAÇÃO
- CAIXA GUSTERRANDA

— REMANEJAMENTOS (3x)

■ RETIRADAS (2x)