



DETALHE 01 - "PARE"
(Medidas em cm)
Desenho sem escala


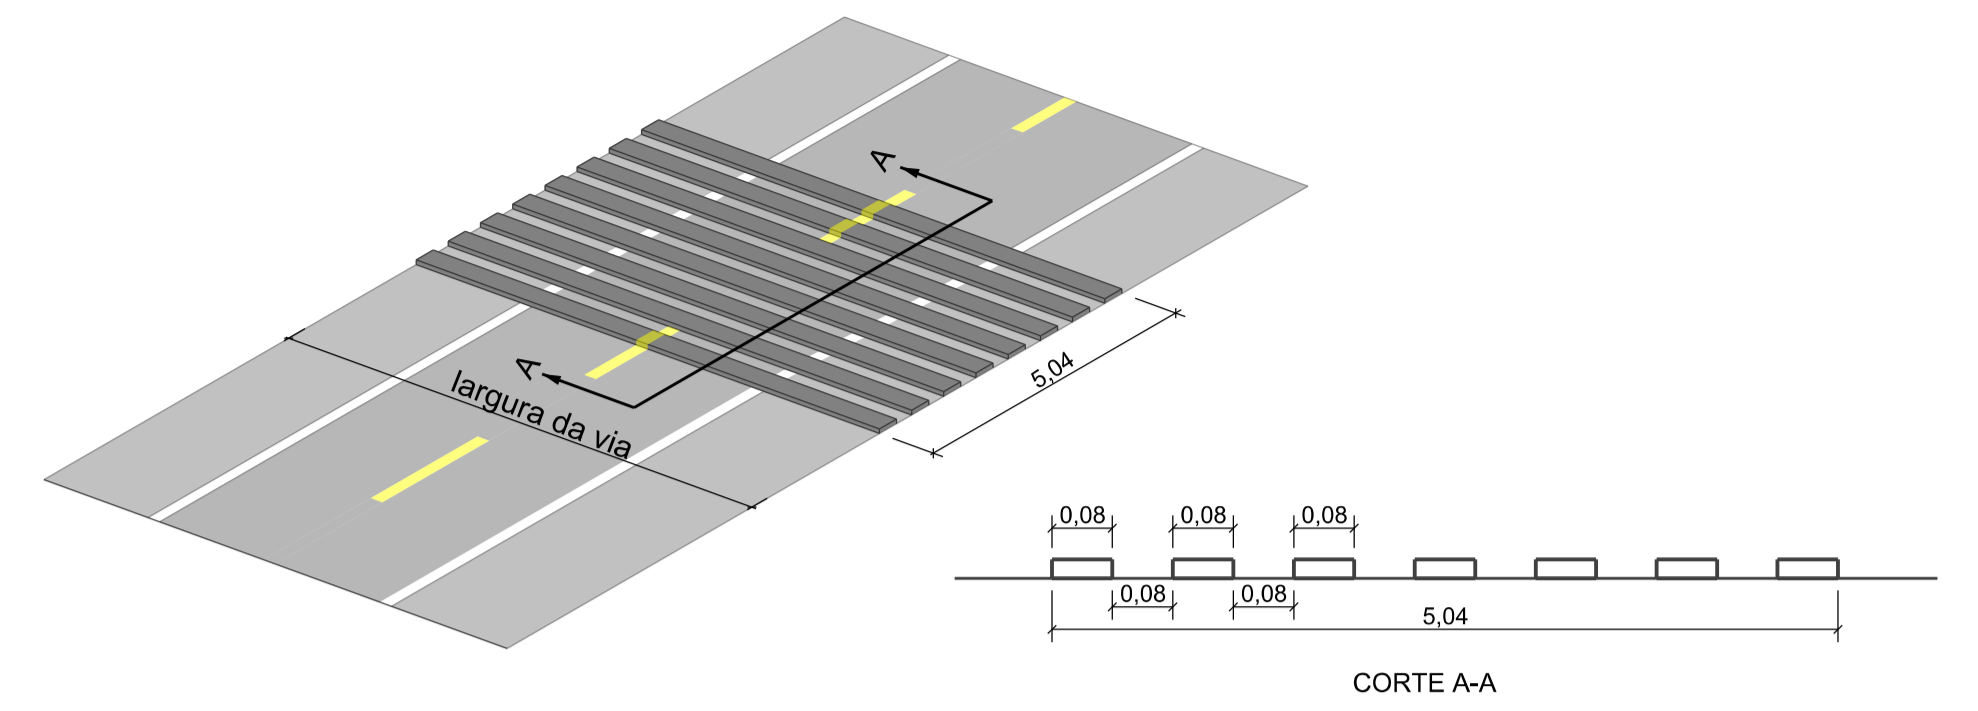


SONORIZADOR - MATERIAL ASFÁLTICO
(LOCADOS ÀS ESTACAS: 4+950, 5+530, 7+500 e 8+000)
RESOLUÇÃO Nº 601/2016
Desenho sem escala



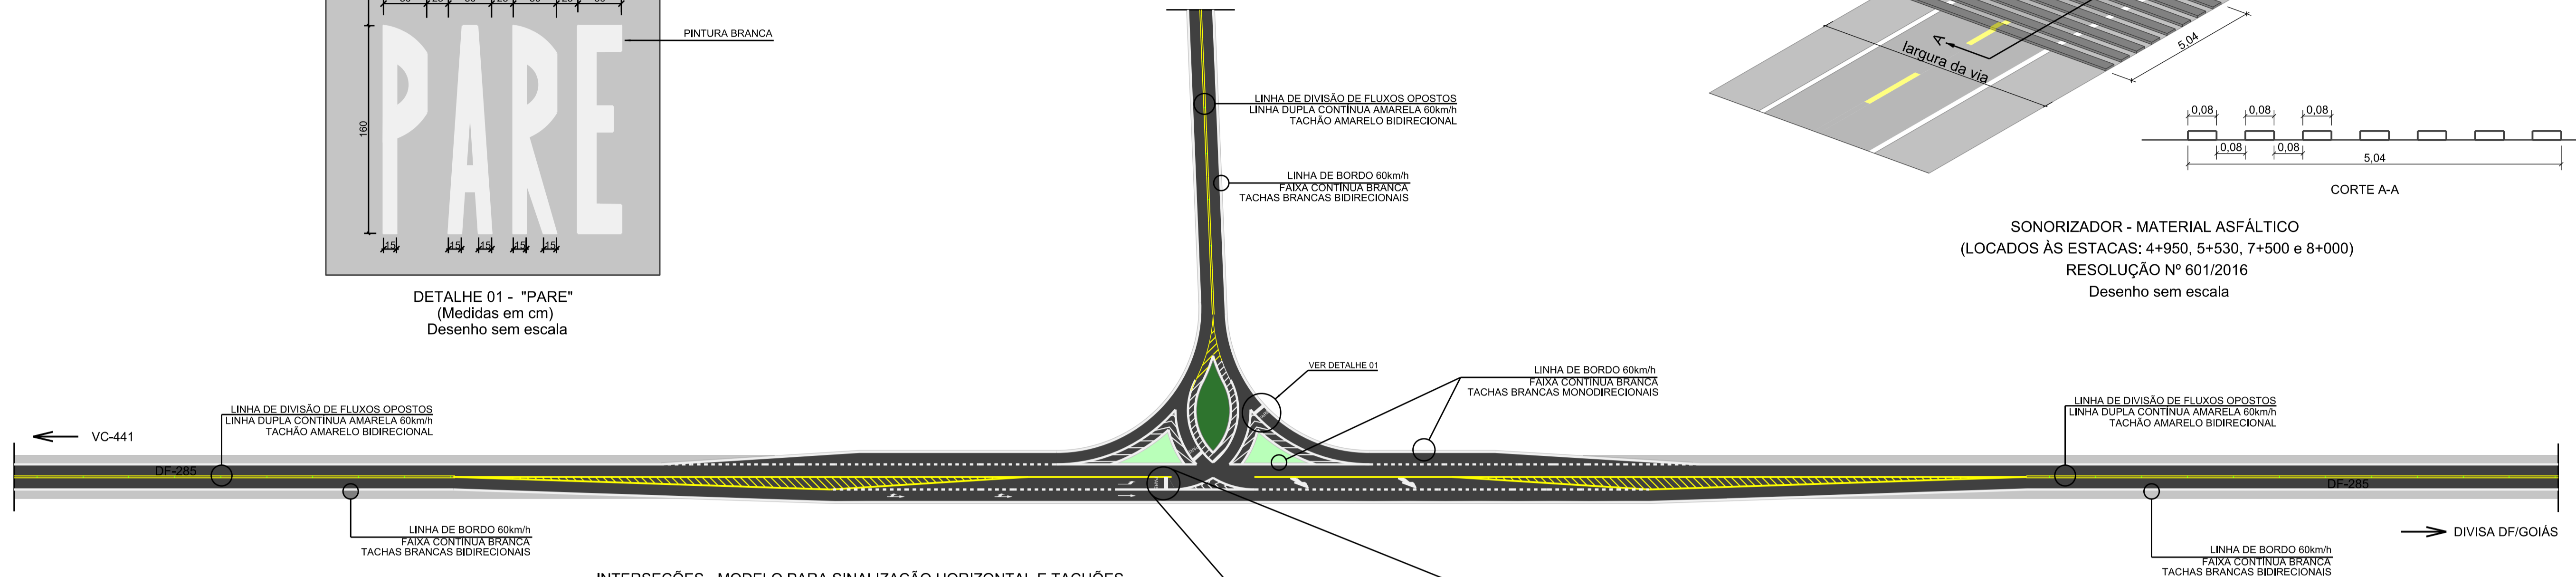


INTERSEÇÕES - MODELO PARA SINALIZAÇÃO HORIZONTAL E TACHÕES
A SER IMPLANTADO NAS INTERSEÇÕES DOS Km 2+500 (DF-120) e 4+400 (DF-447)
Escala 1:200


DISPOSITIVOS AUXILIARES
Desenho sem escala

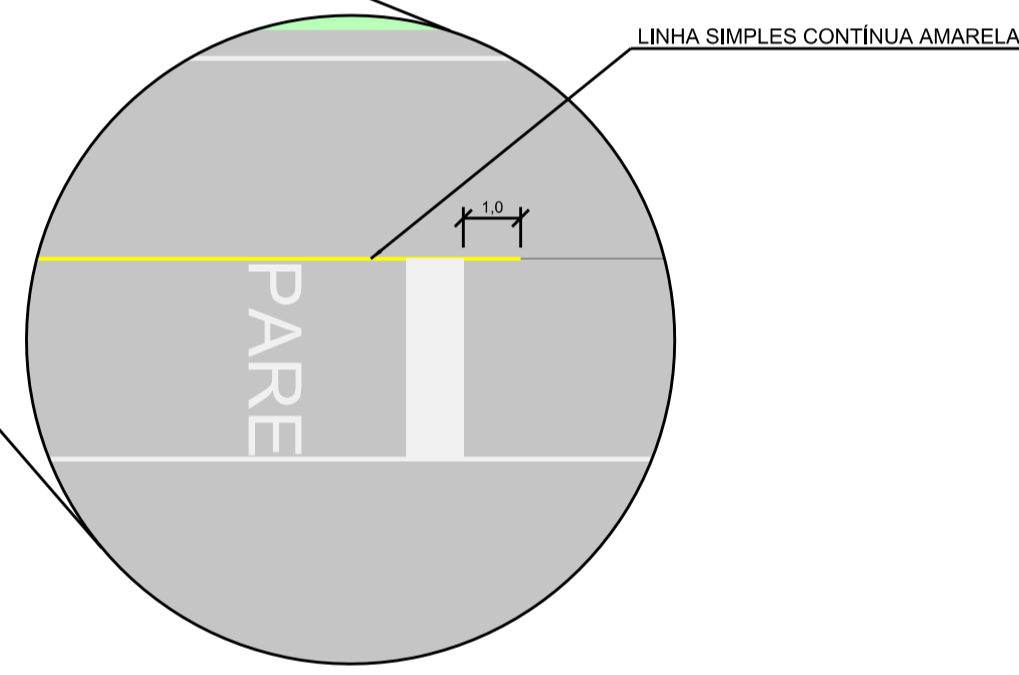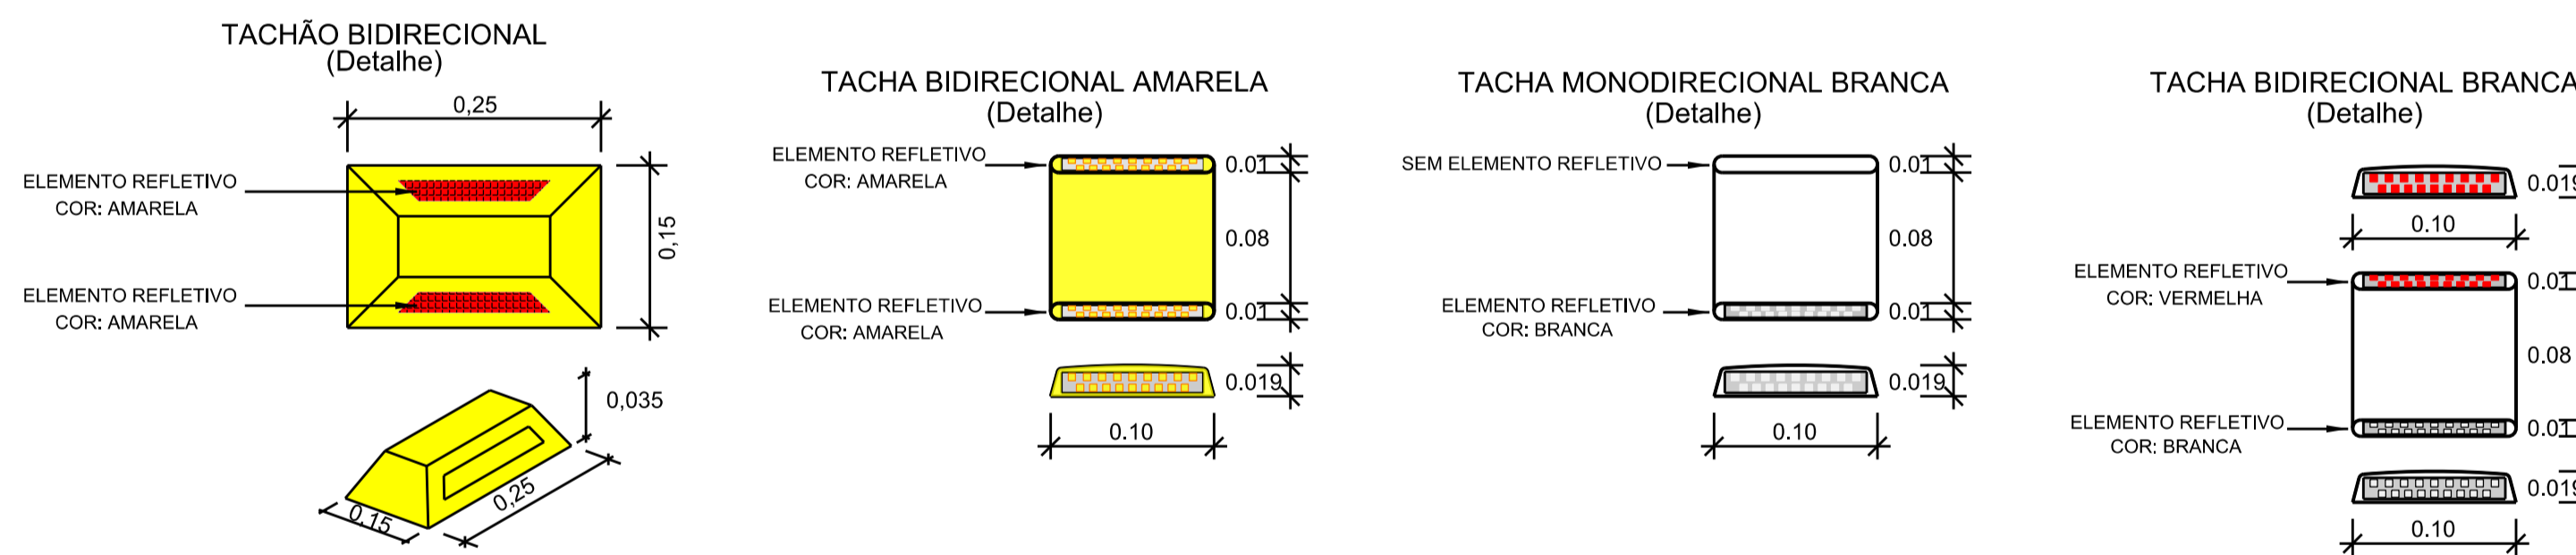


INSCRIÇÃO DE PAVIMENTO "PARE"
Desenho sem escala
(Ver DETALHE 01)

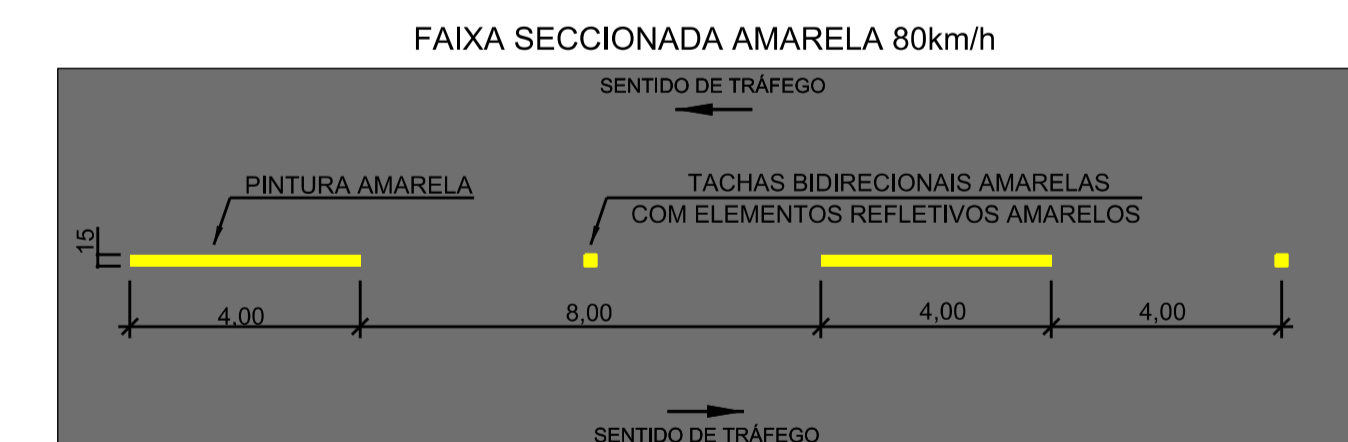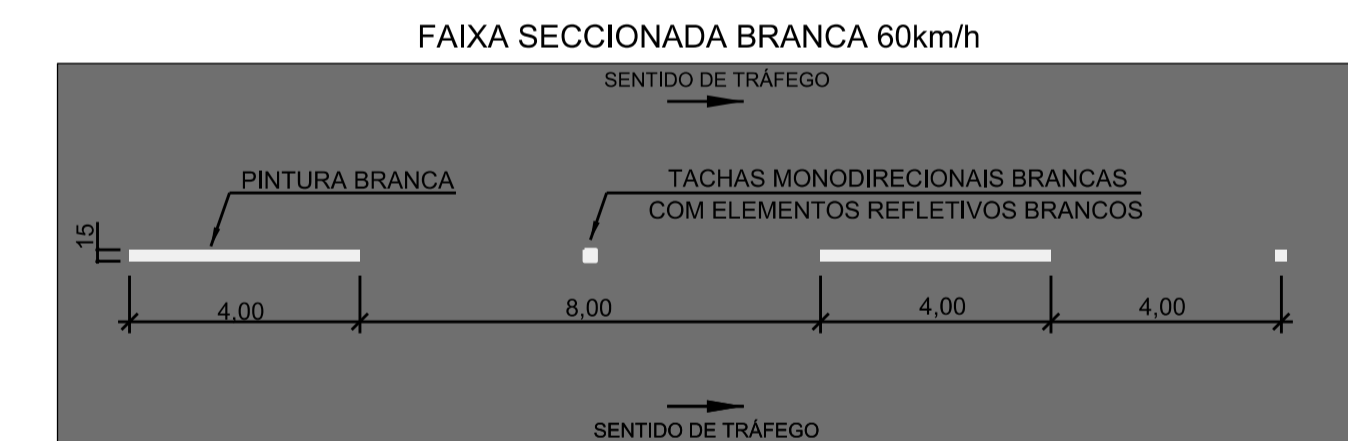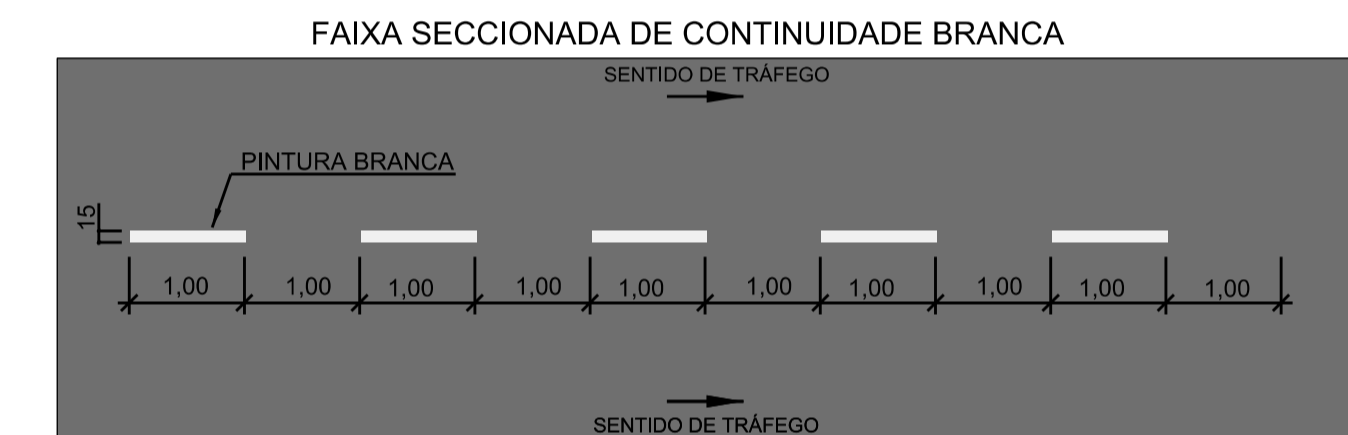


DISPOSITIVOS AUXILIARES
POSICIONAMENTO DE TACHAS
Desenho sem escala

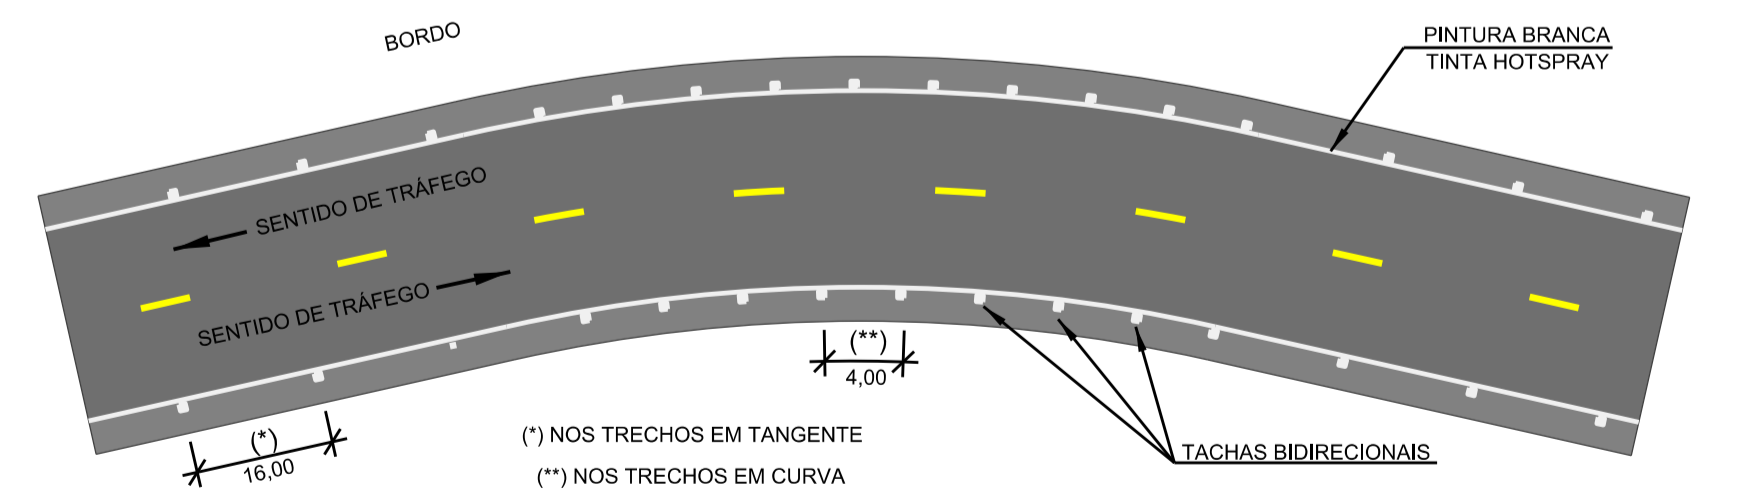


(*) NOS TRECHOS EM TANGENTE
(**) NOS TRECHOS EM CURVA

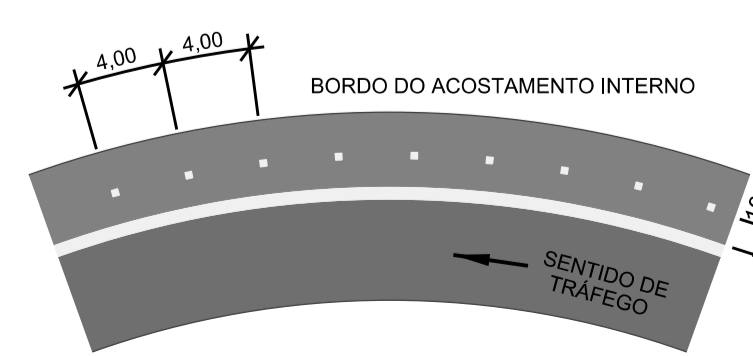



ZEBRADO BRANCO (MESMO SENTIDO DE FLUXO)

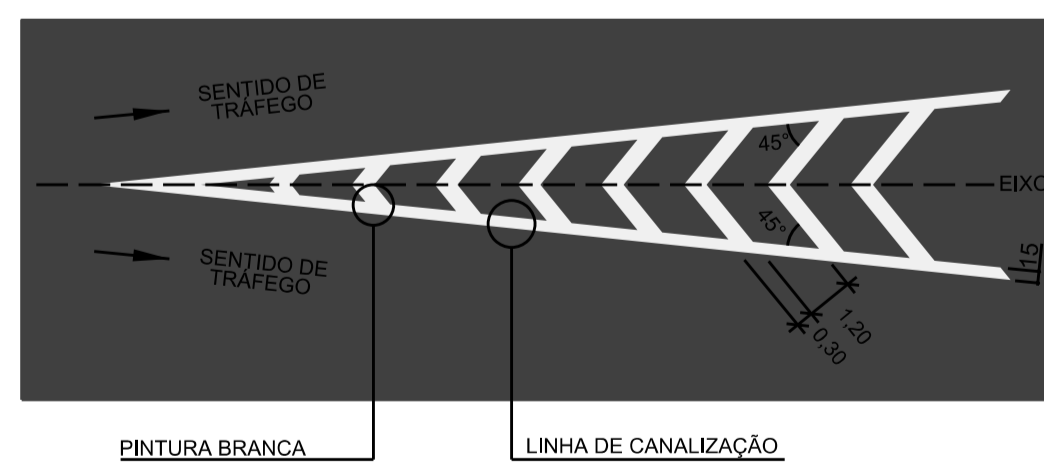

ZEBRADO AMARELO (FLUXOS OPPOSTOS)


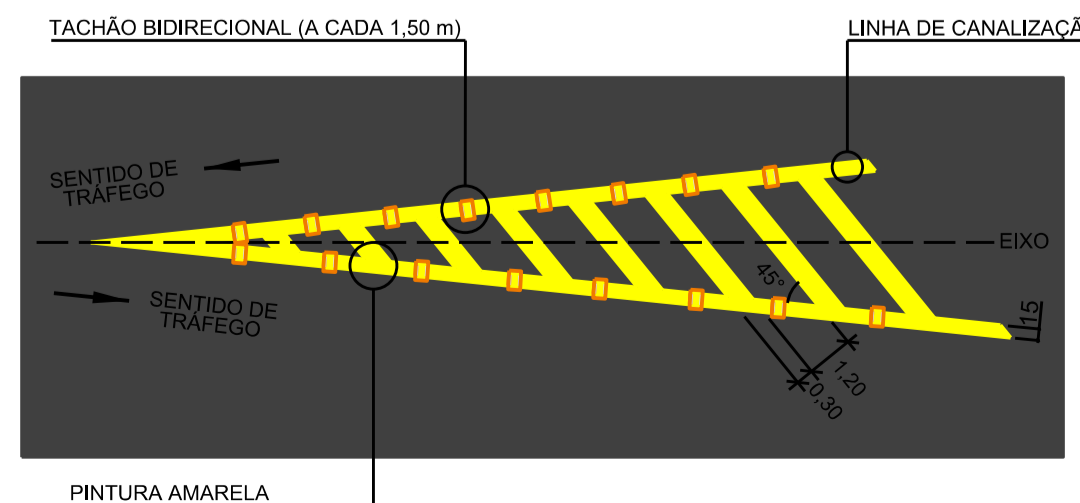


INSCRIÇÕES NO PAVIMENTO - SETAS INDICATIVAS
(DE ACORDO COM MANUAL CONTRAN)

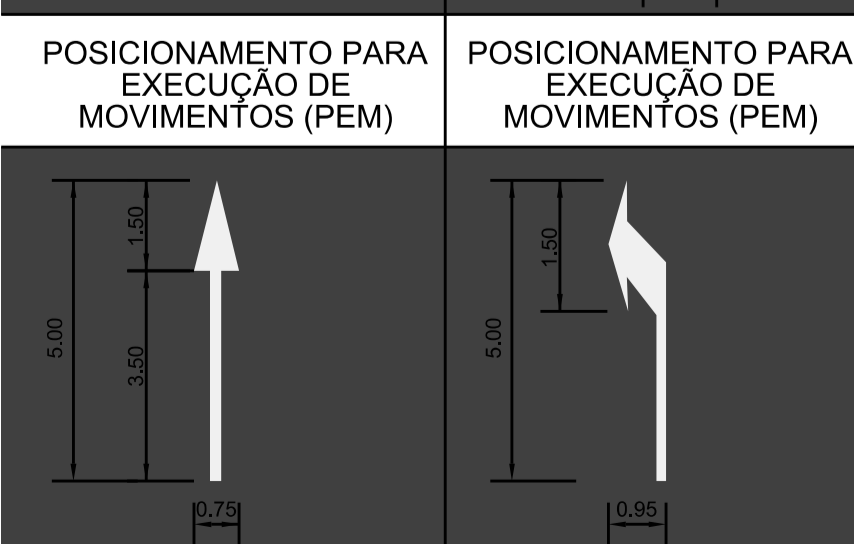
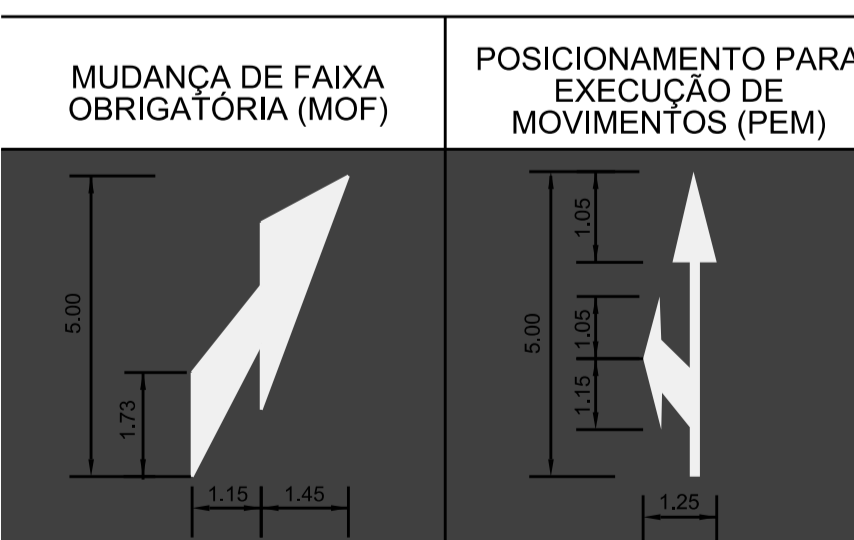


DEPARTAMENTO DE ESTRADAS DE RODAGEM DO DISTRITO FEDERAL
PROJETO TIPO DE SINALIZAÇÃO HORIZONTAL
PLANTA E DETALHES













ETAPA DE PROJETO	RODOVIA	TRECHO	RESP. PROJ.
EXECUTIVO	DF-285	285EDF0050 285EDF0060 285EDF0070 285EDF0080	DANIELLE FERREIRA CREA: 5062680983-D-SP
ESCALA HV	SUBTRECHO	km 06 ao km 17	SETOR: GERO
INDICADA			DESENHO: JUNIO CEZAR
FOLHA	CÓDIGO	DE_VD_DF285-006017_E-SI_018	MATRÍCULA: 0197478-5

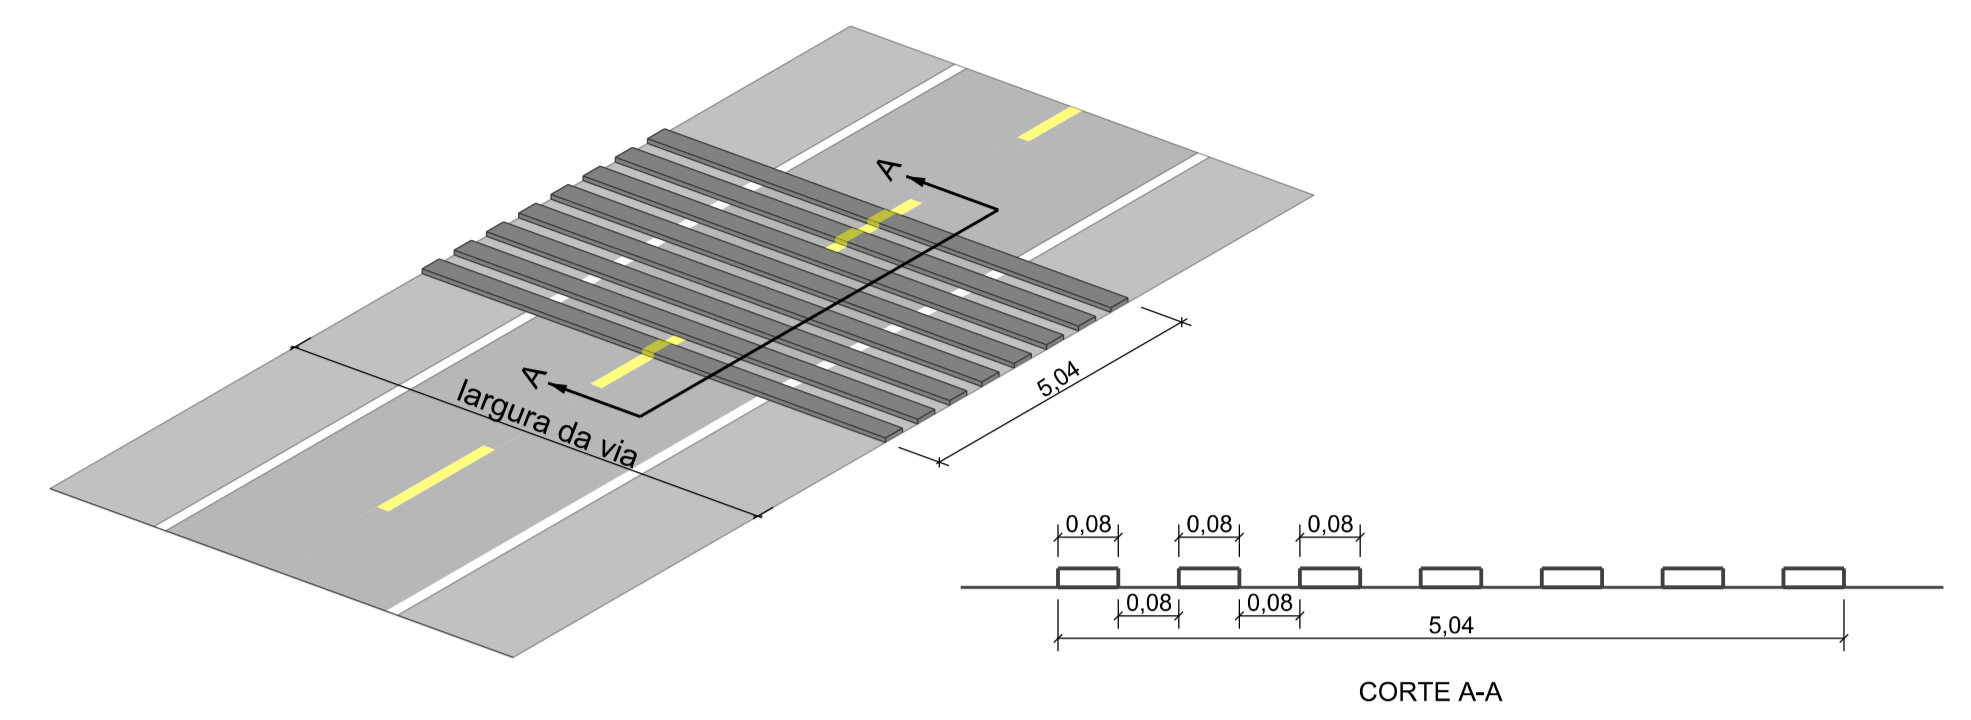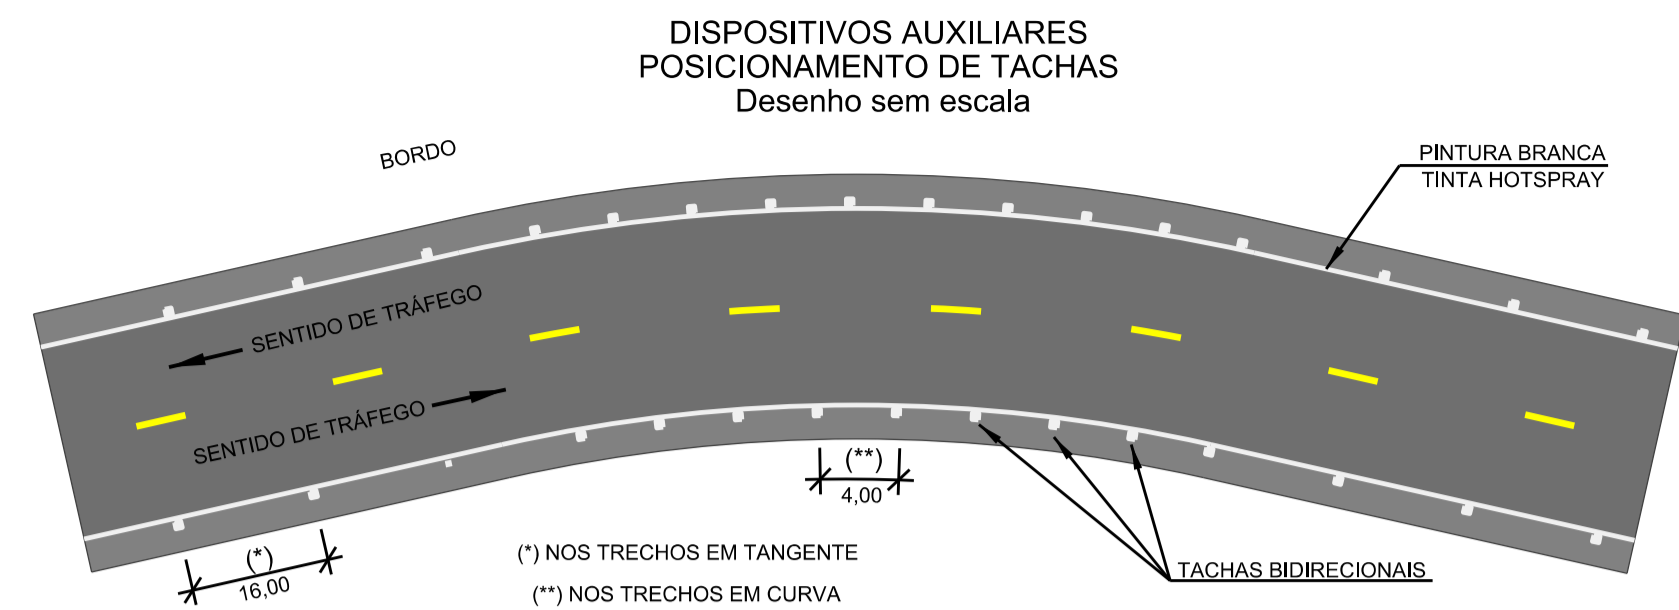

SONORIZADOR - MATERIAL ASFÁLTICO
(LOCADOS ÀS ESTACAS: 4+950, 5+530, 7+500 e 8+000)
RESOLUÇÃO Nº 601/2016
Desenho sem escala

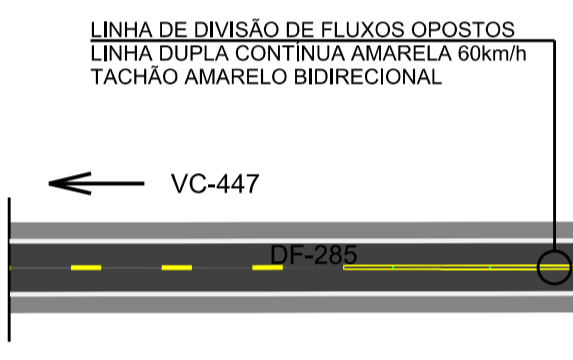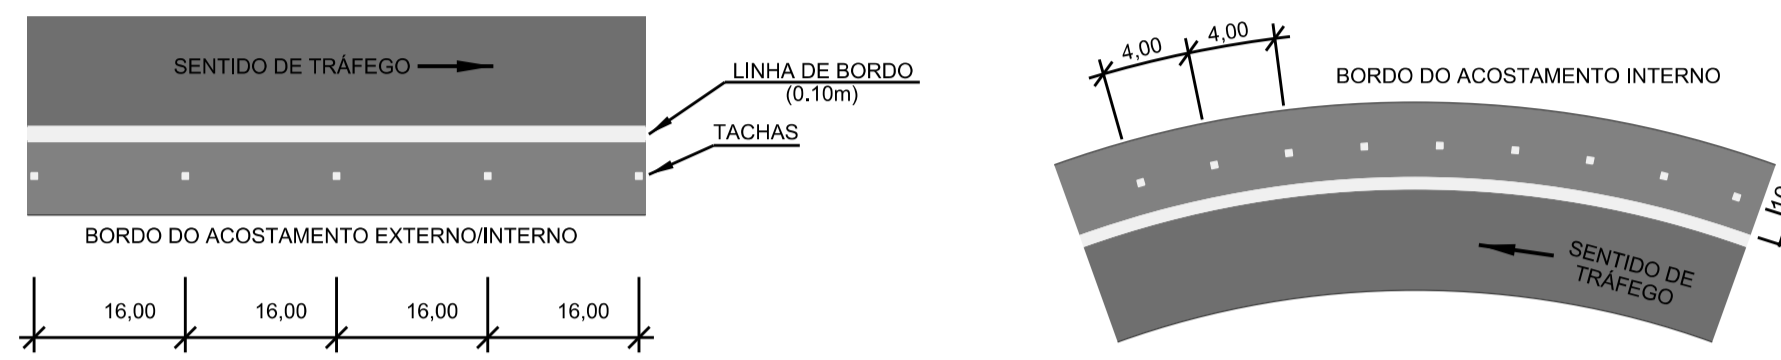

INTERSEÇÕES - MODELO PARA SINALIZAÇÃO HORIZONTAL E TACHÕES
A SER IMPLANTADO NA INTERSEÇÃO DO Km 10+100 (DF-100)
Escala 1:200

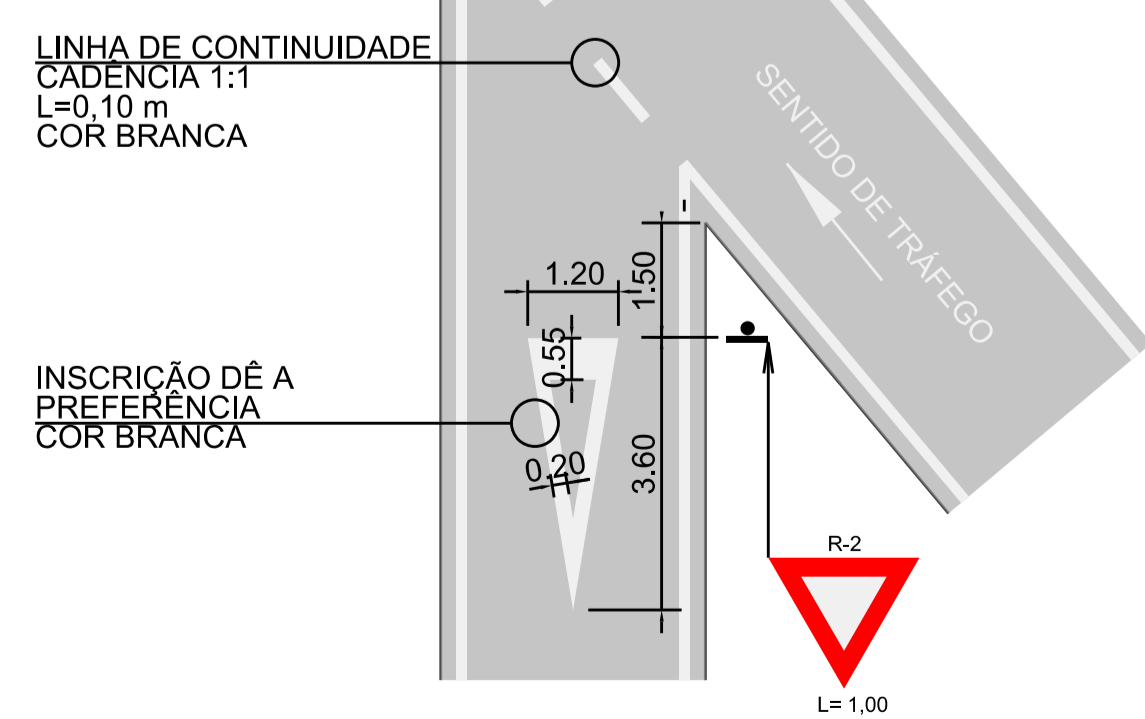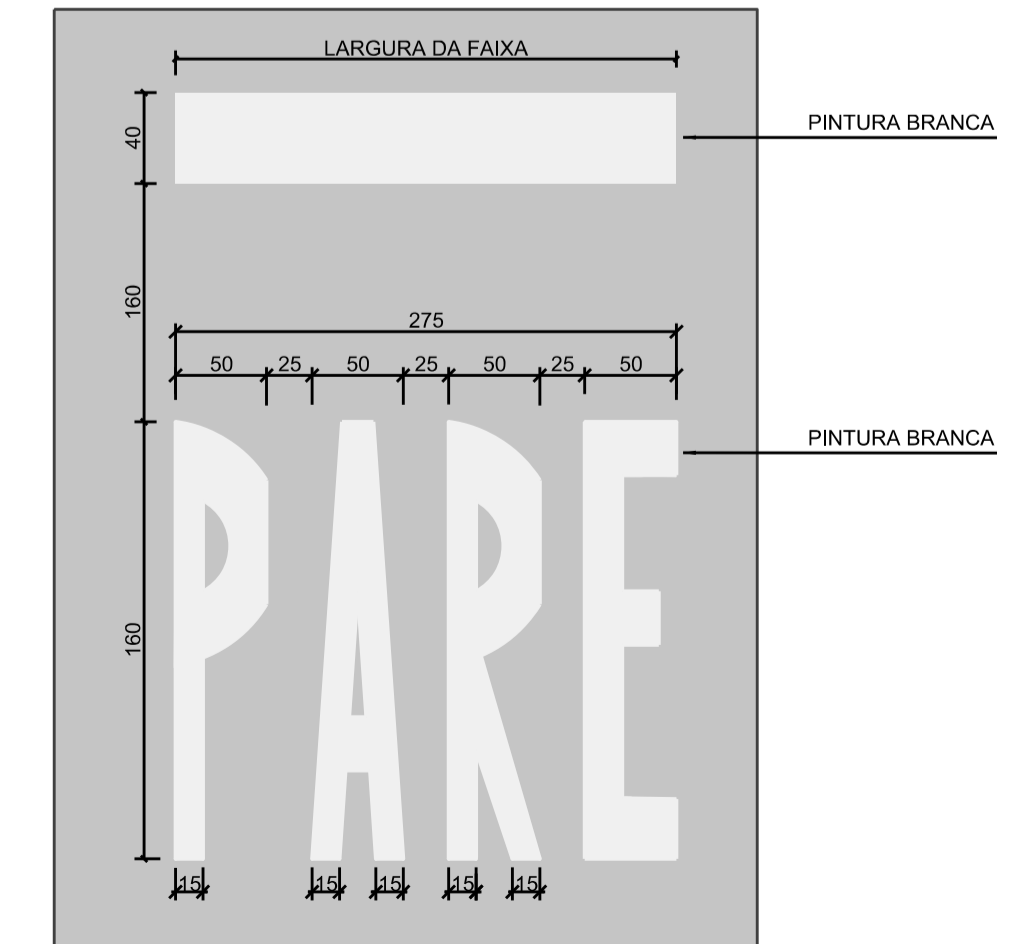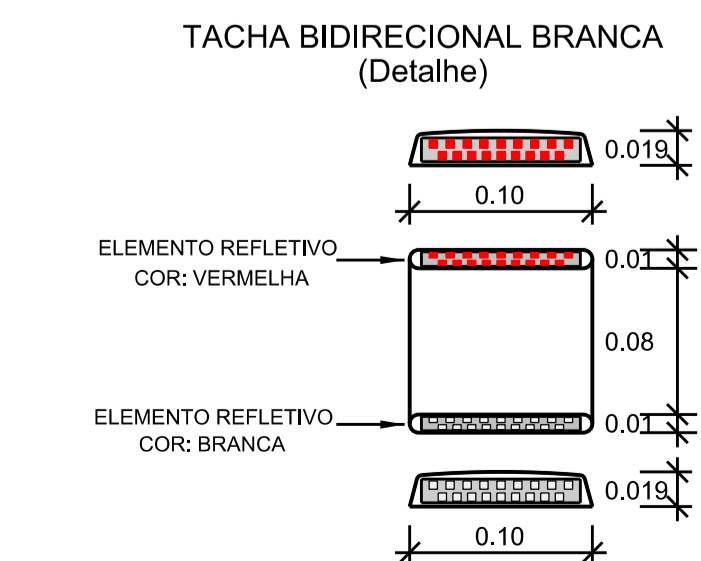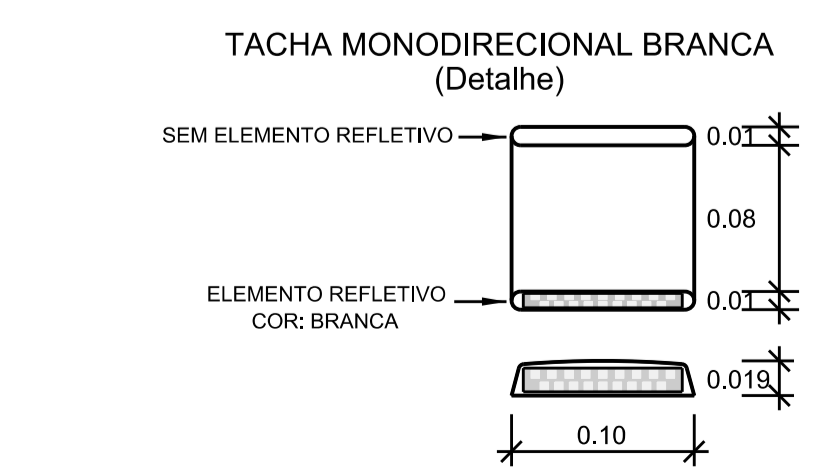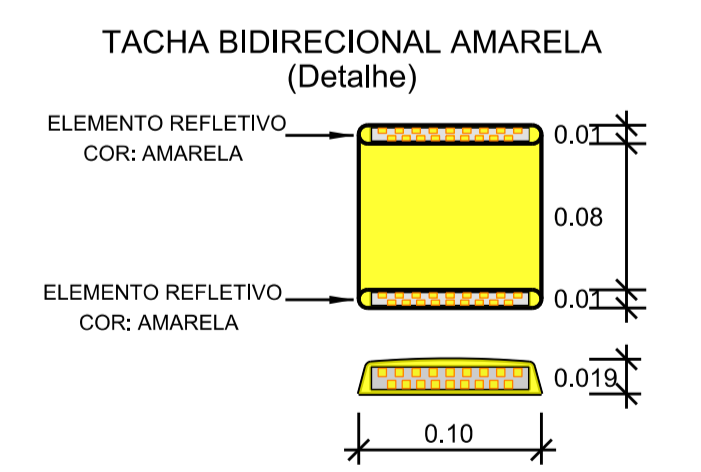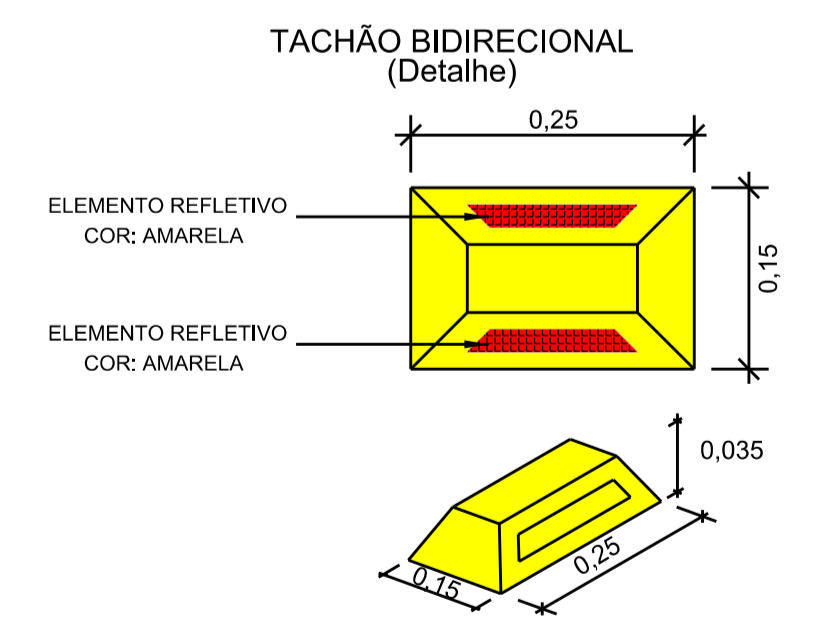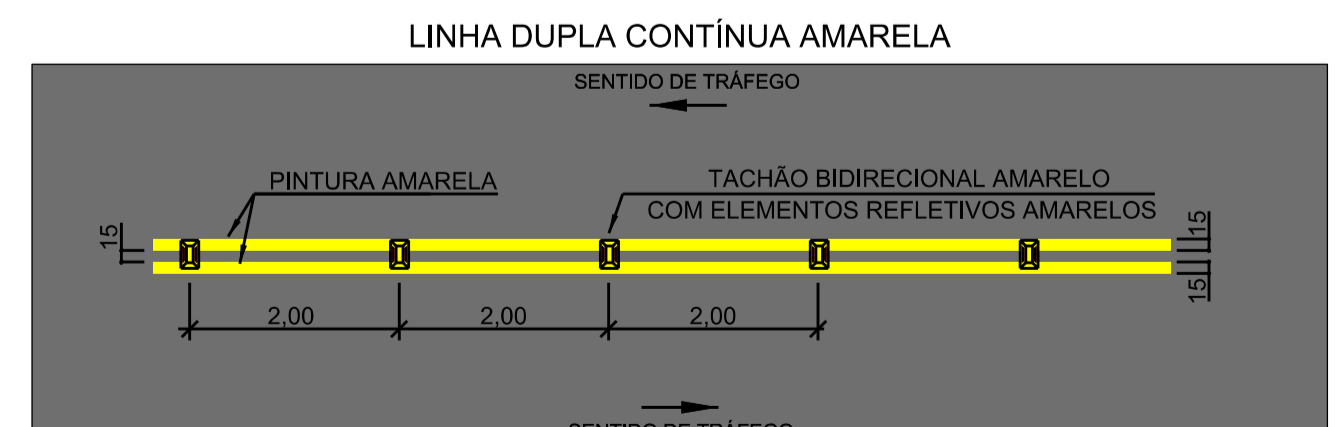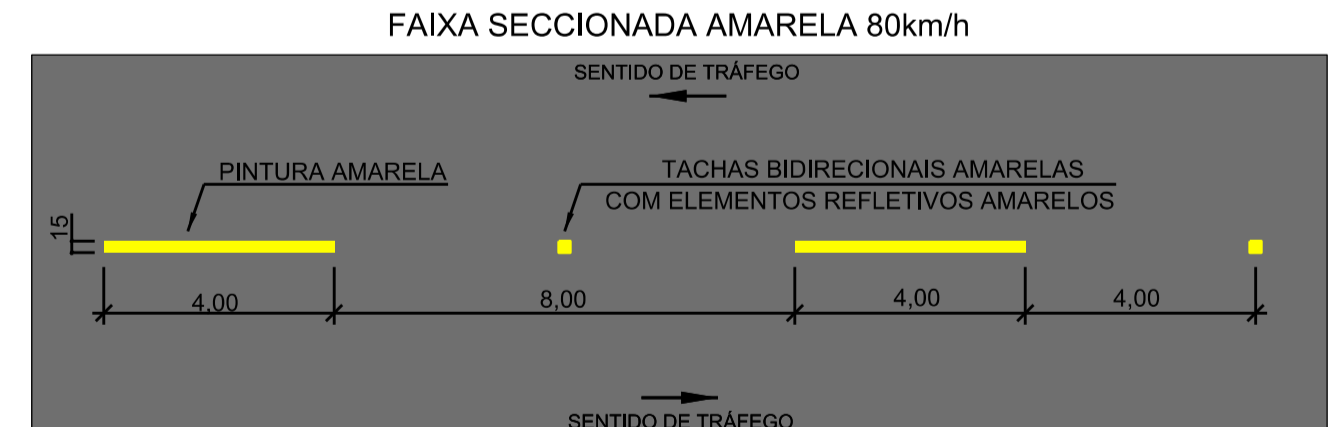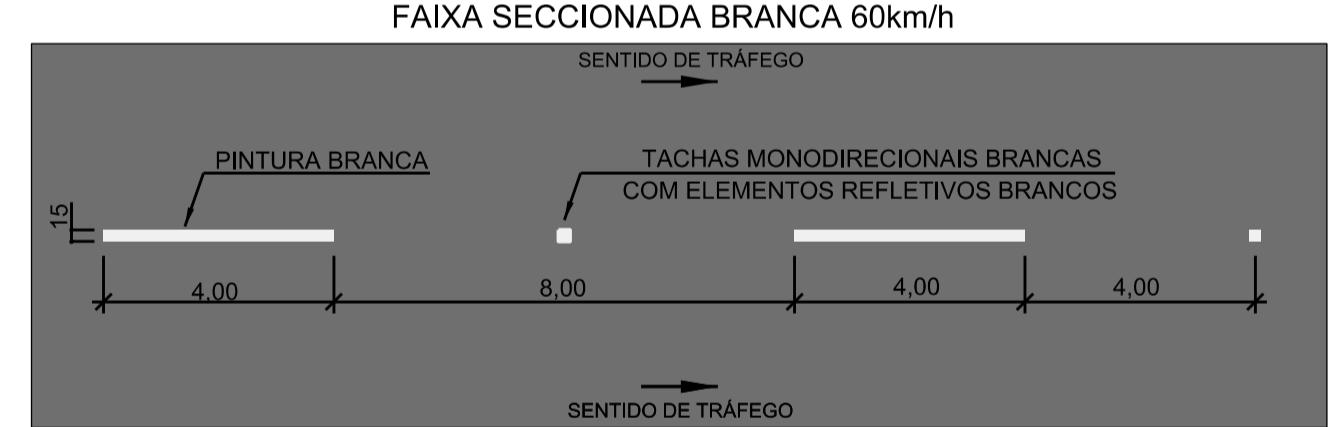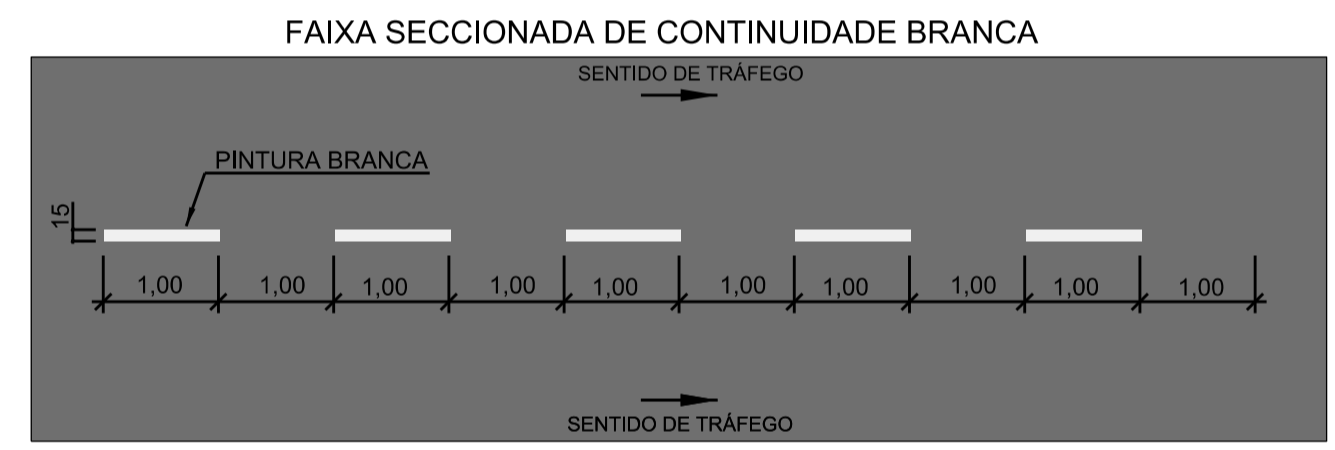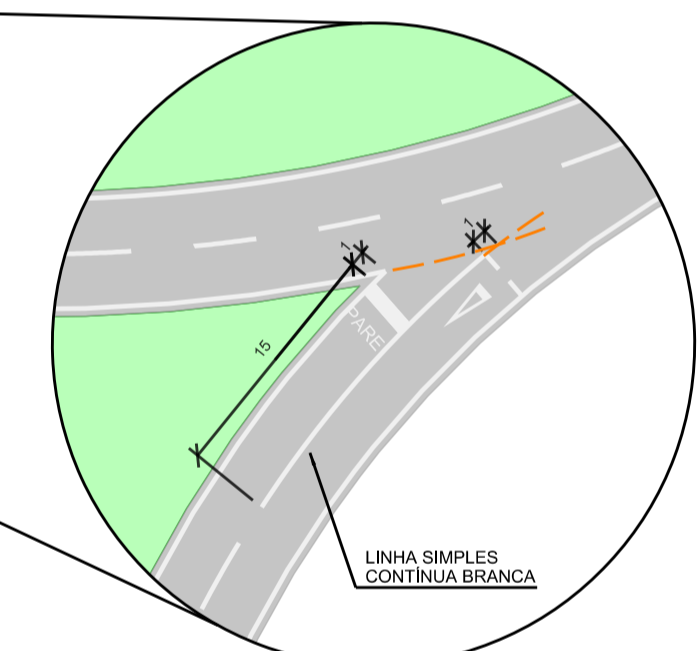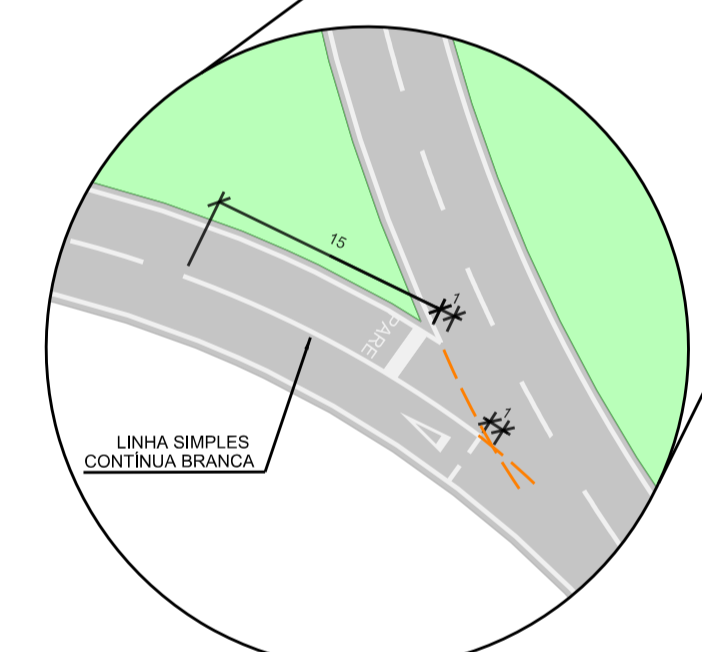

DEPARTAMENTO DE ESTRADAS DE RODAGEM DO DISTRITO FEDERAL			
EXECUTIVO		INDICADA	
RODOVIA	DF-285	km 06 ao km 17	
ETAPA DE PROJETO	INDICADA	CÓDIGO	DE_VD_DF285-006017_E-SI_018
ESCALA HV	INDICADA		
FOLHA	02/02		
SUBESPECIALIDADE/DESCRIÇÃO		PROJETO TIPO DE SINALIZAÇÃO HORIZONTAL PLANTA E DETALHES	
RESP. PROJ.		DANIELLE FERREIRA	
CREA		5062680983/D-SP	
SETOR		GEPRO	
DESENHO		JUNIO CEZAR	
MATRÍCULA		0197478-5	