
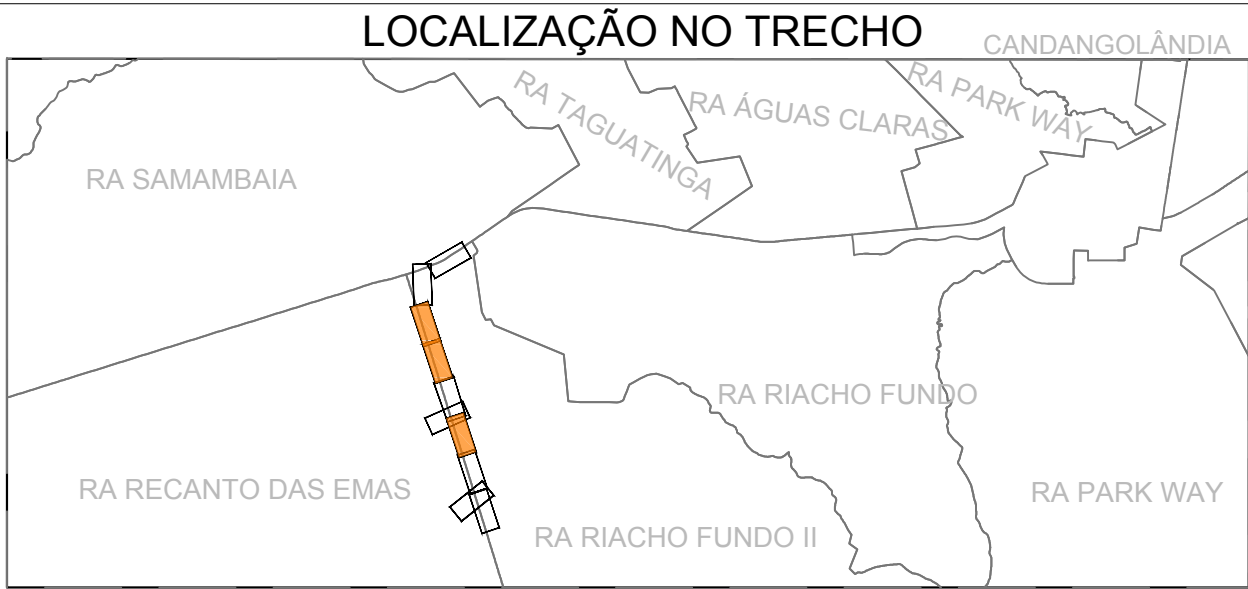
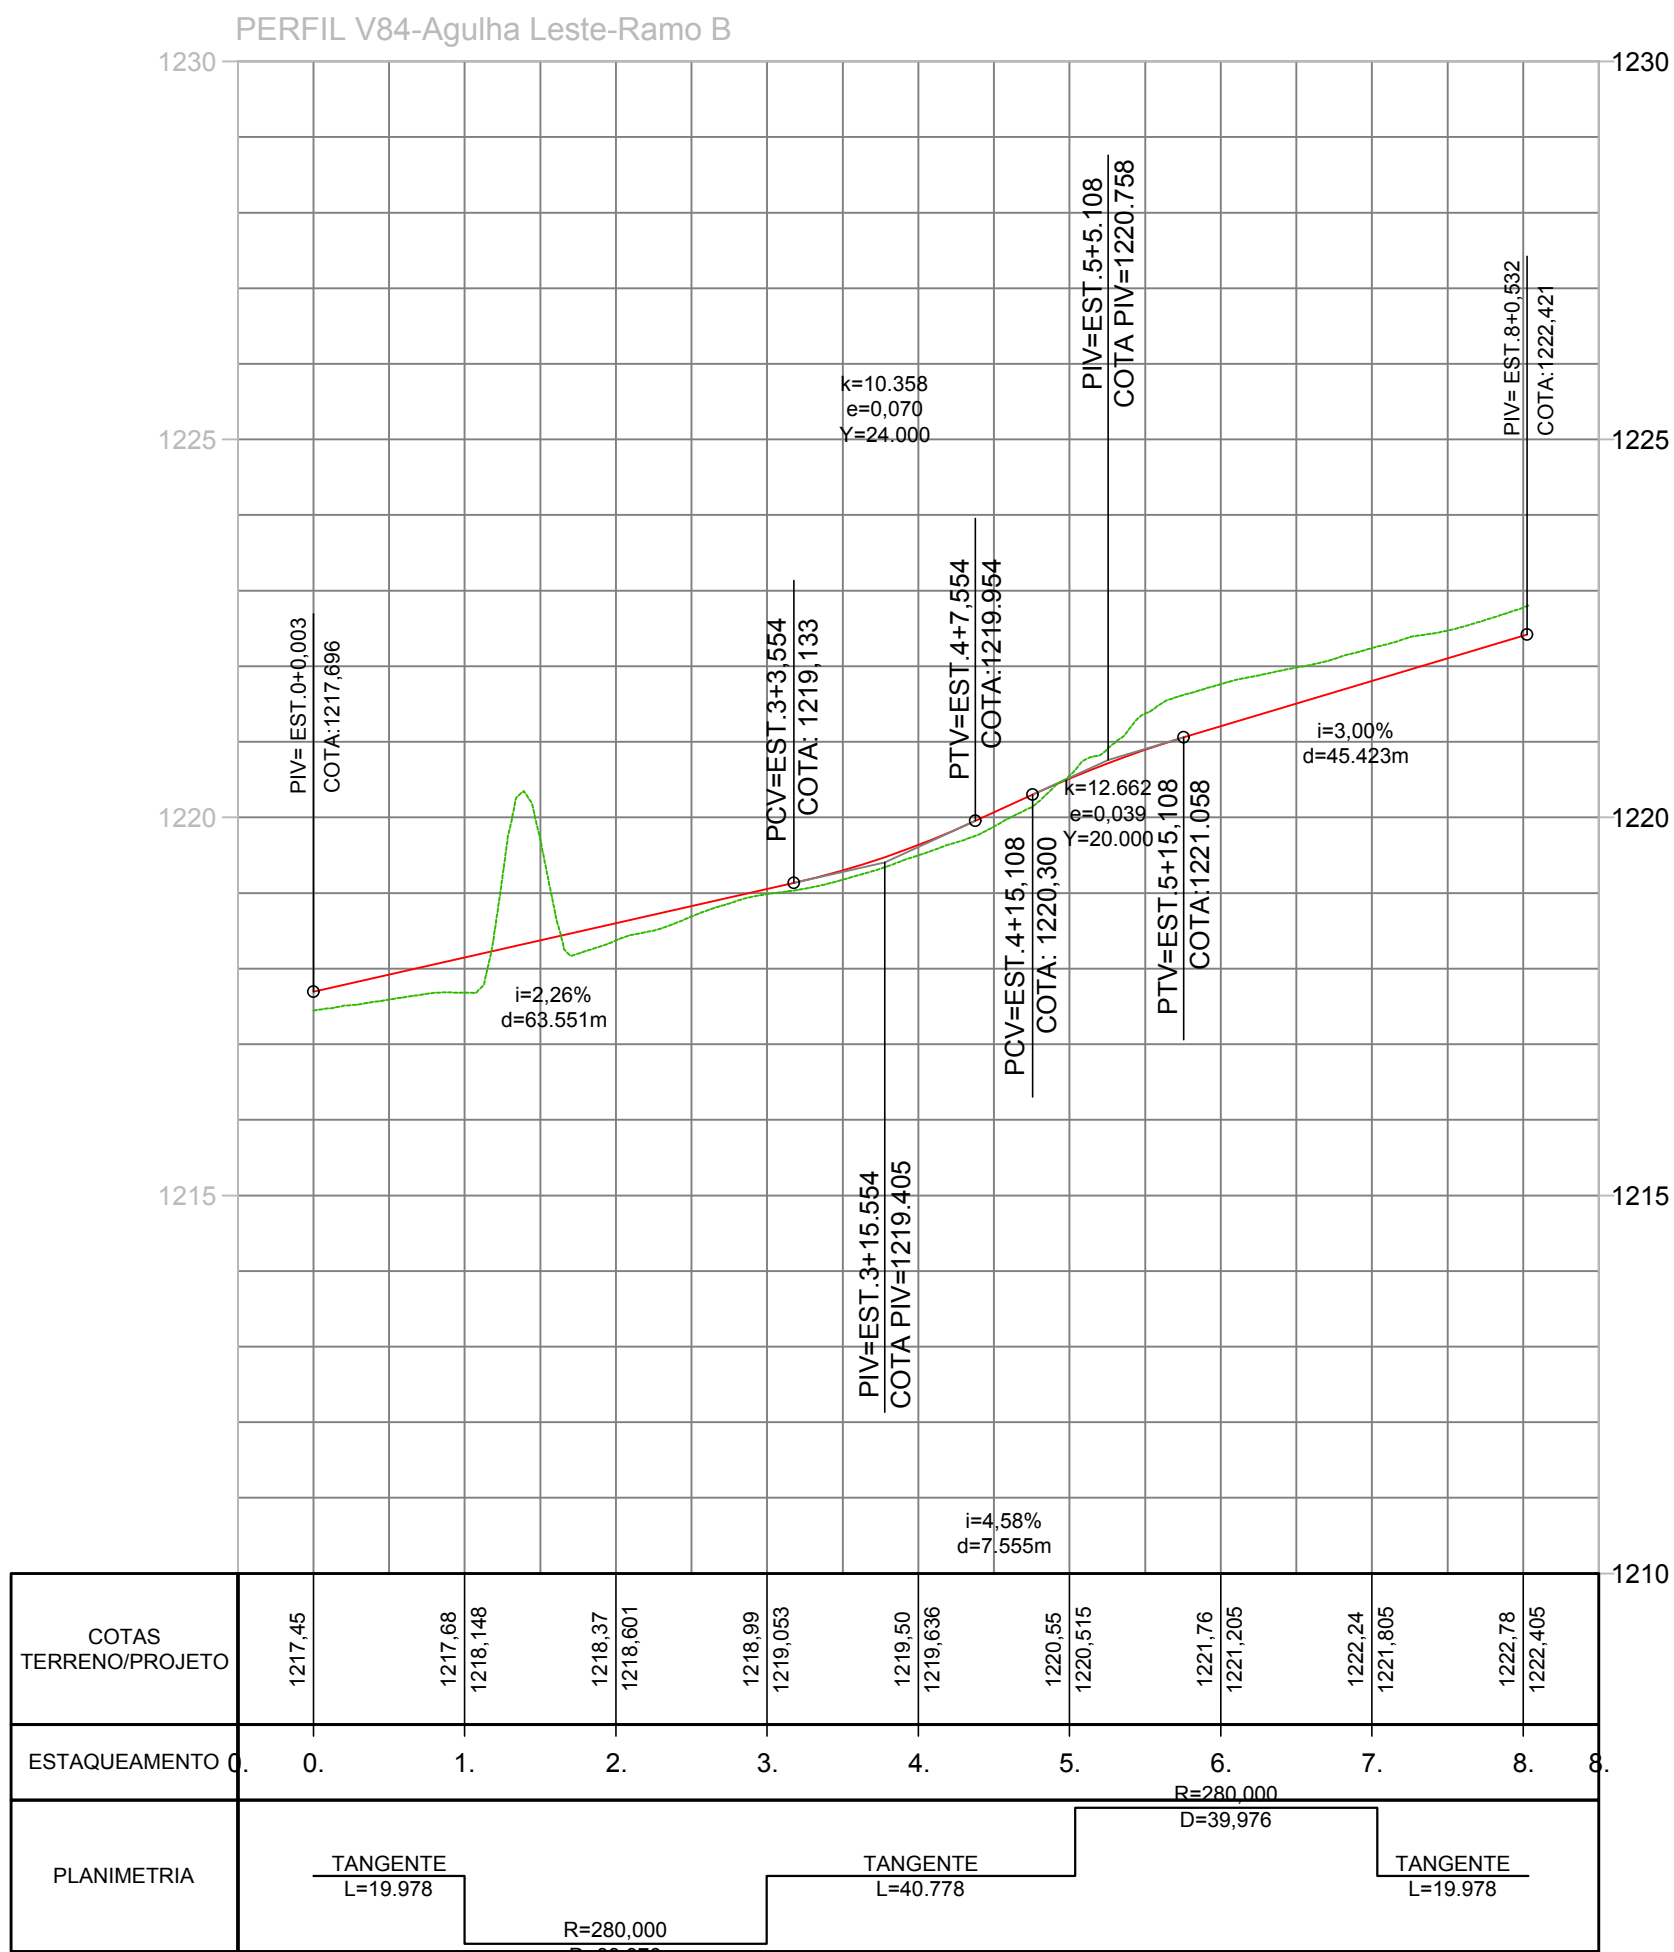


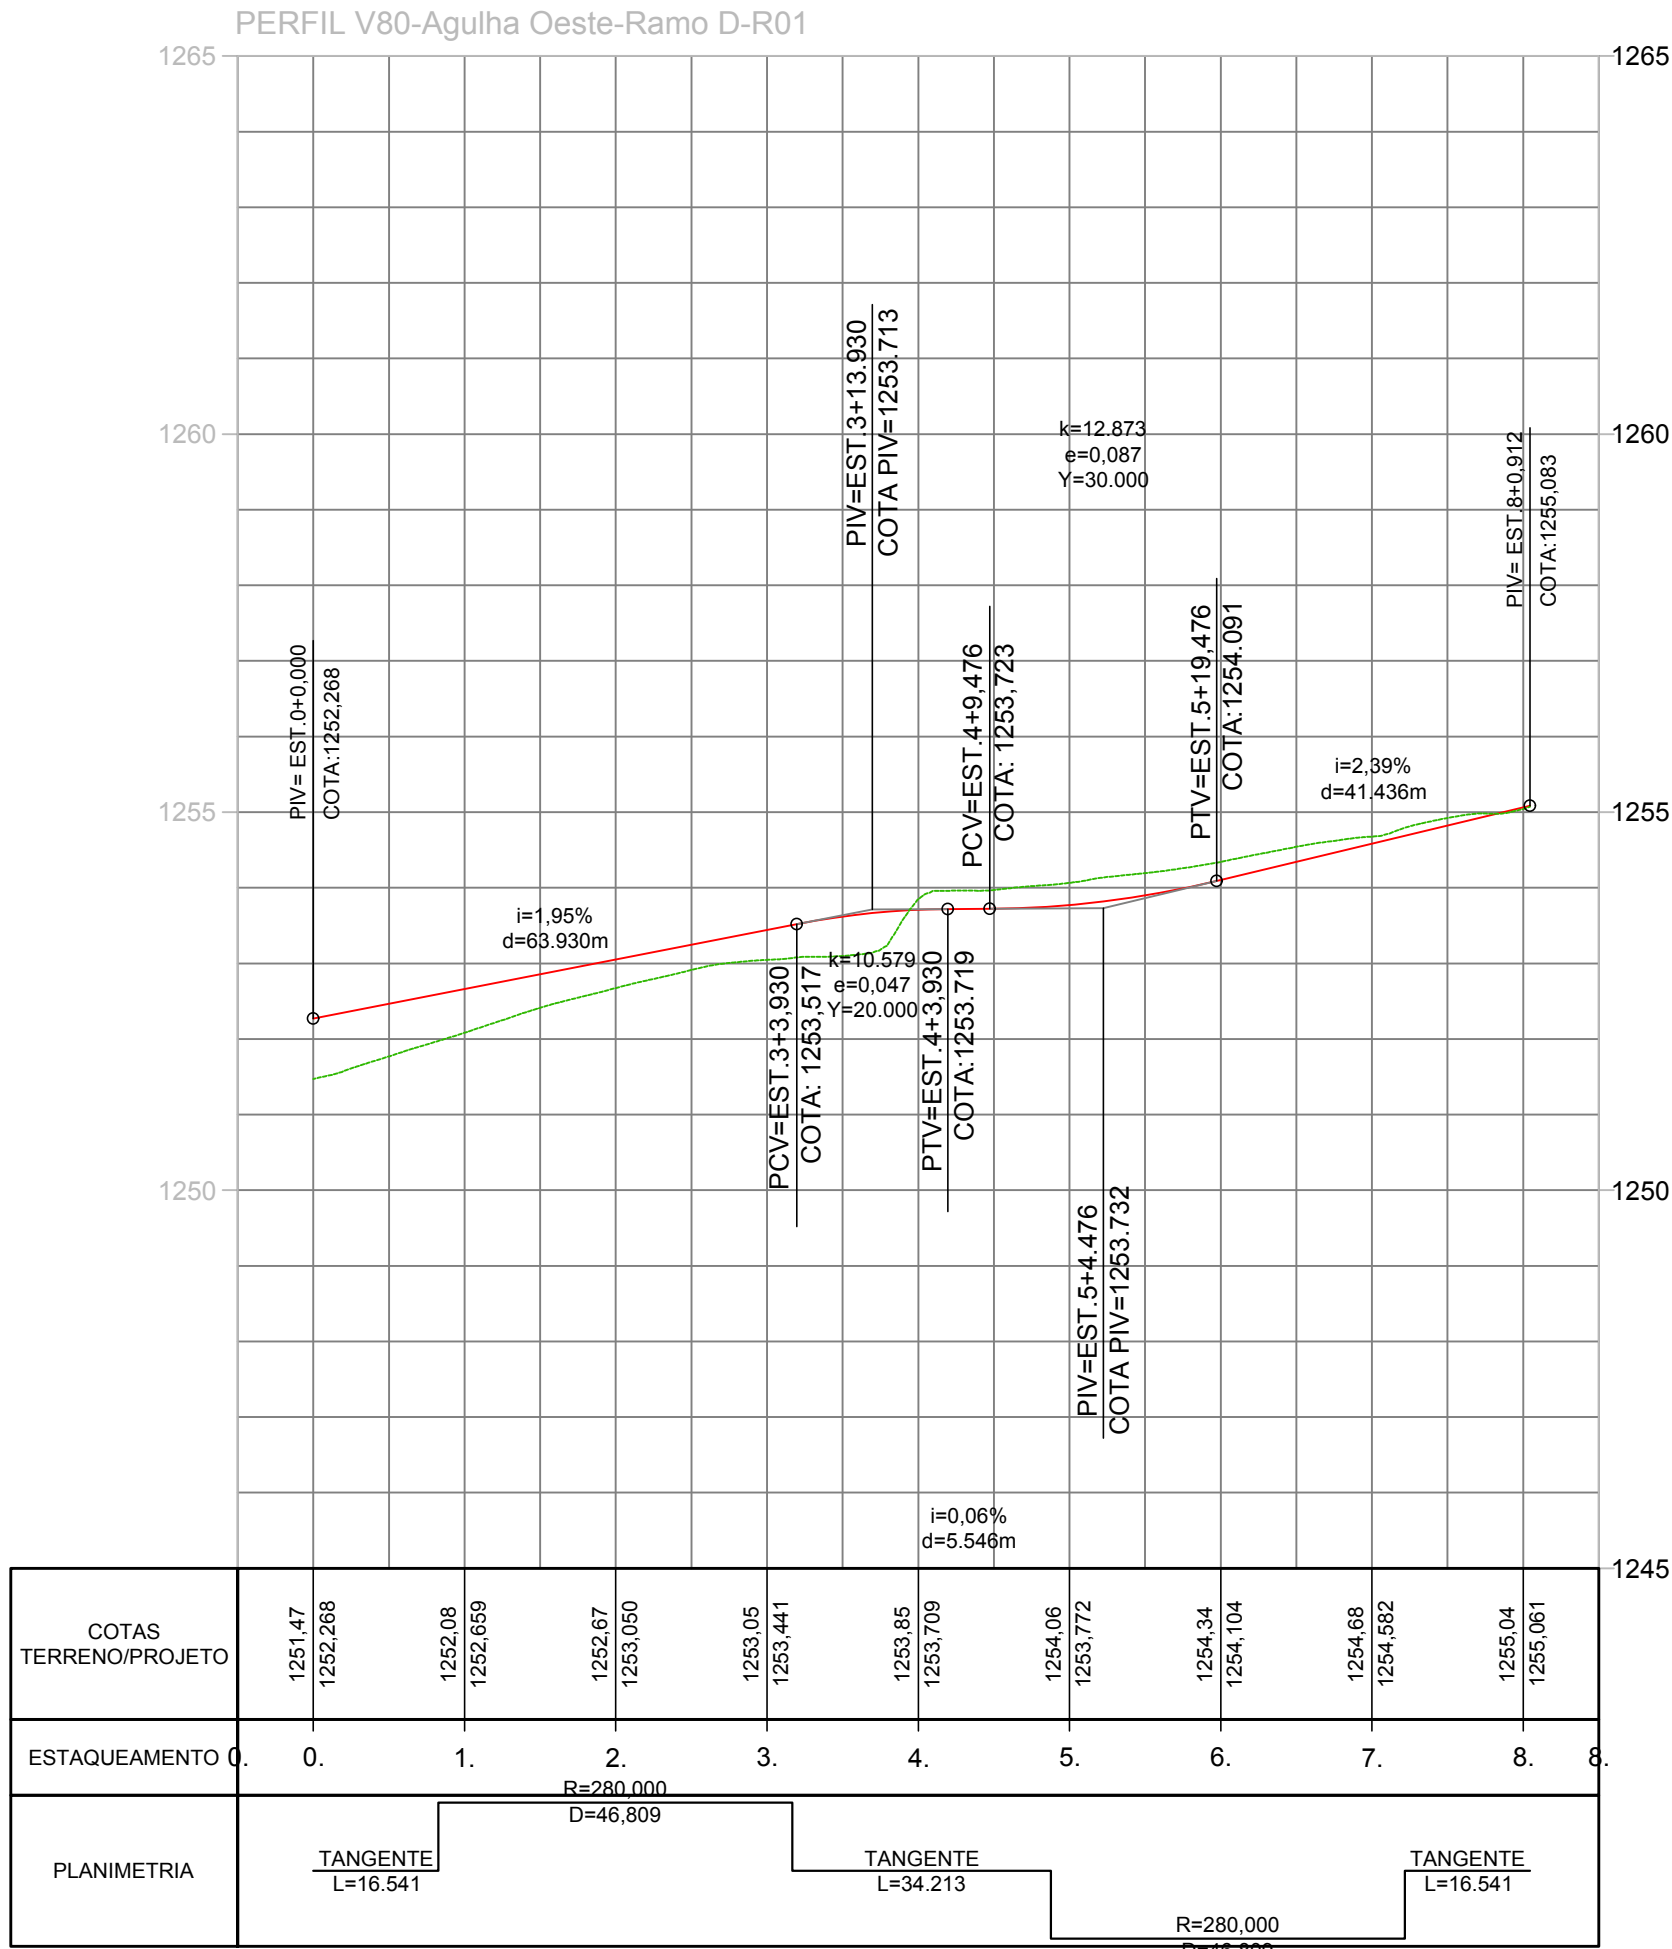

LEGENDA PERFIL									
GREIDE DA VIA					TERRENO NATURAL				
04	REVISÃO DO PROJETO BÁSICO			FEV/20	FEV/20				
03	REVISÃO DO PROJETO BÁSICO			OUT/19	OUT/19				
02	REVISÃO DO PROJETO BÁSICO			ABR/19	ABR/19				
01	REVISÃO DO PROJETO BÁSICO			DEZ/18	DEZ/18				
00	CONSOLIDAÇÃO DO PROJETO BÁSICO			NOV/19	NOV/19				
Nº	MODIFICAÇÃO			DATA	FEITO	VISTO	APROVO	DATA	APROVO
				CONTRATADA				DER-DF	
R E V I S Õ E S									
TRINCHEIRA RECANTO DAS EMAS RIACHO FUNDO II									
AUTOR DO PROJETO - CREA/CAU LÚCIO MÁRIO LOPES RODRIGUES - 8.378/D-DF					DATA				
AUTOR DO PROJETO - CREA/CAU NADIEGE KICZEL REGINATTO - 25809/D-DF						CONFERIDO			
COORDENADOR - CREA					DATA				
ARLINDO VERZEGNASSI FILHO - 5060497290/D-SP					DATA				
UNIDADE DE CONSTRUÇÃO									
					AGULHA OESTE - RAMO D e E AGULHA LESTE - RAMO A e B				
VISTO	DATA		LOCAL EPCT						
APROVO	DATA		ESPECIALIDADE/SUBESPECIALIDADE ENGENHARIA / PROJETO GEOMÉTRICO						
ESCALA 1:1000	ETAPA DE PROJ. BÁSICO		TIPO/ESPECIFICAÇÃO DO DOCUMENTO PERFIL						DATA FEVEREIRO/2020
CODIFICAÇÃO DER			CODIFICAÇÃO DO PROJETO DE.4.200.V80-81-83-84.B03.R04.036			FOLHA 036/039		REVISÃO R04	