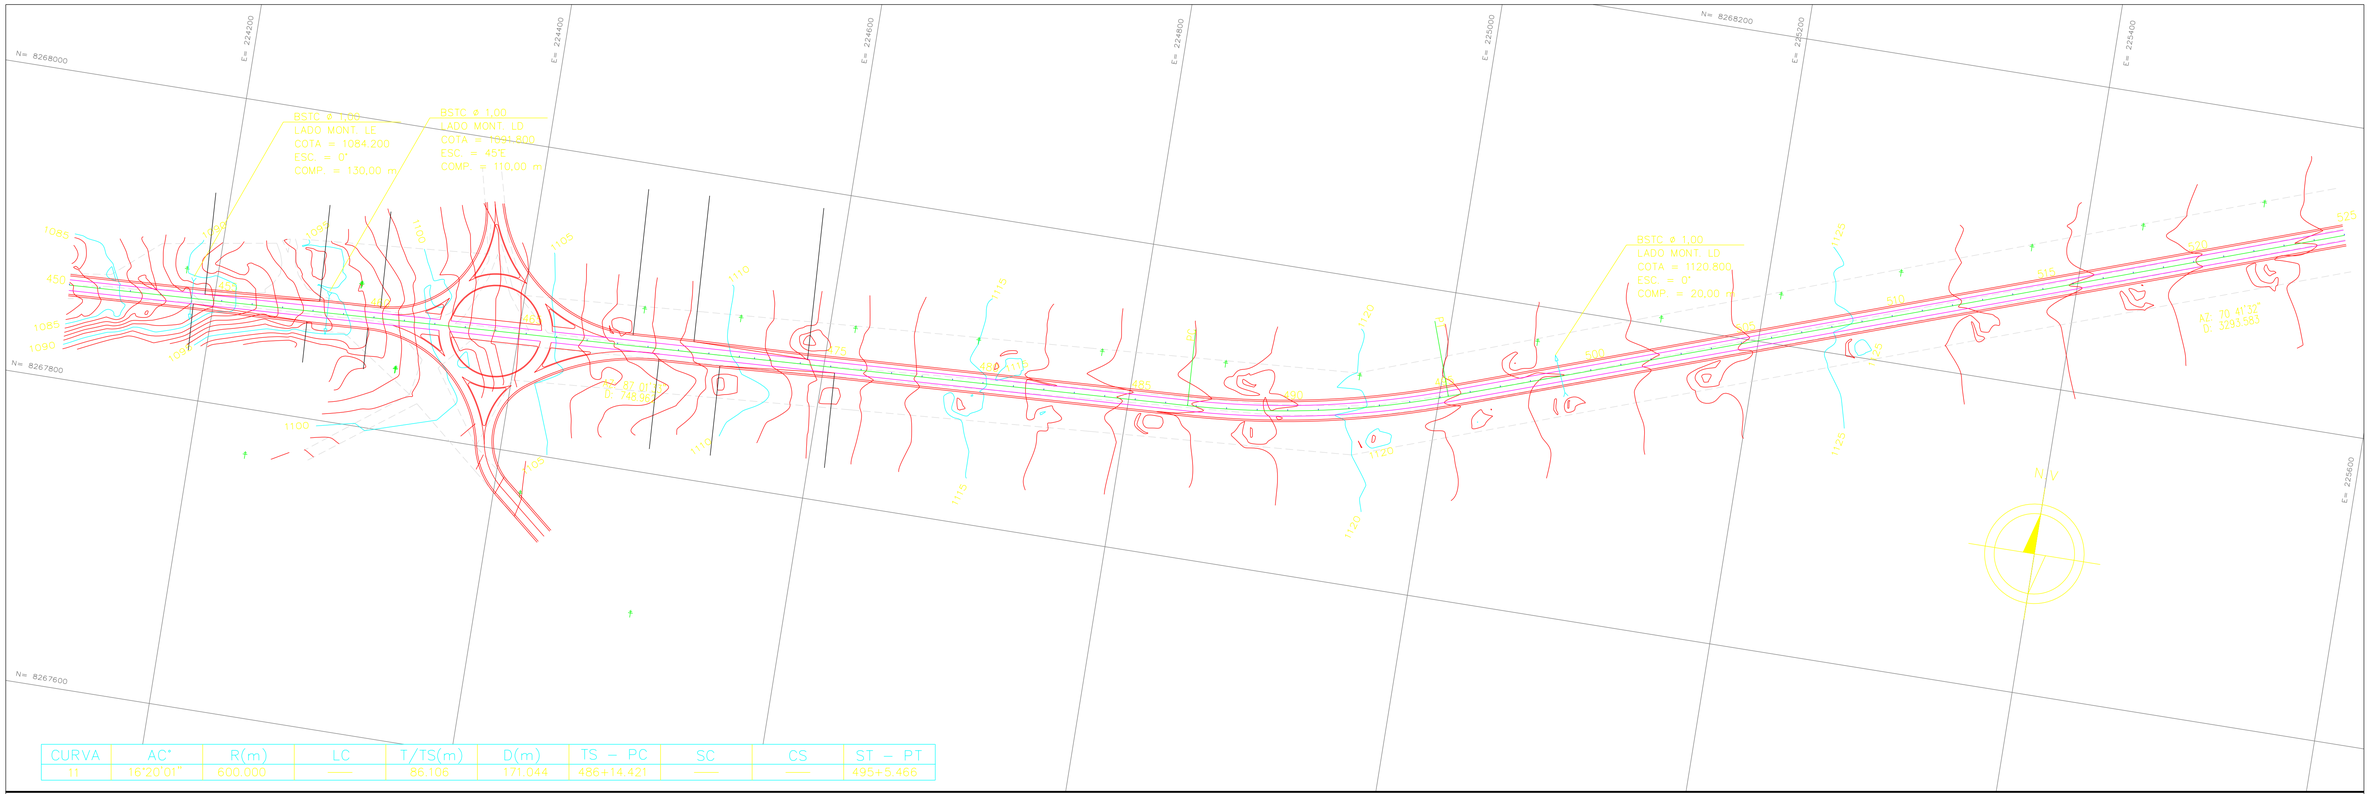

CURVA	AC°	R(m)	LC	T/TS(m)	D(m)	TS – PC	SC	CS	ST – PT
11	16°20'01"	600.000	——	86.106	171.044	486+14.421	——	——	495+5.466

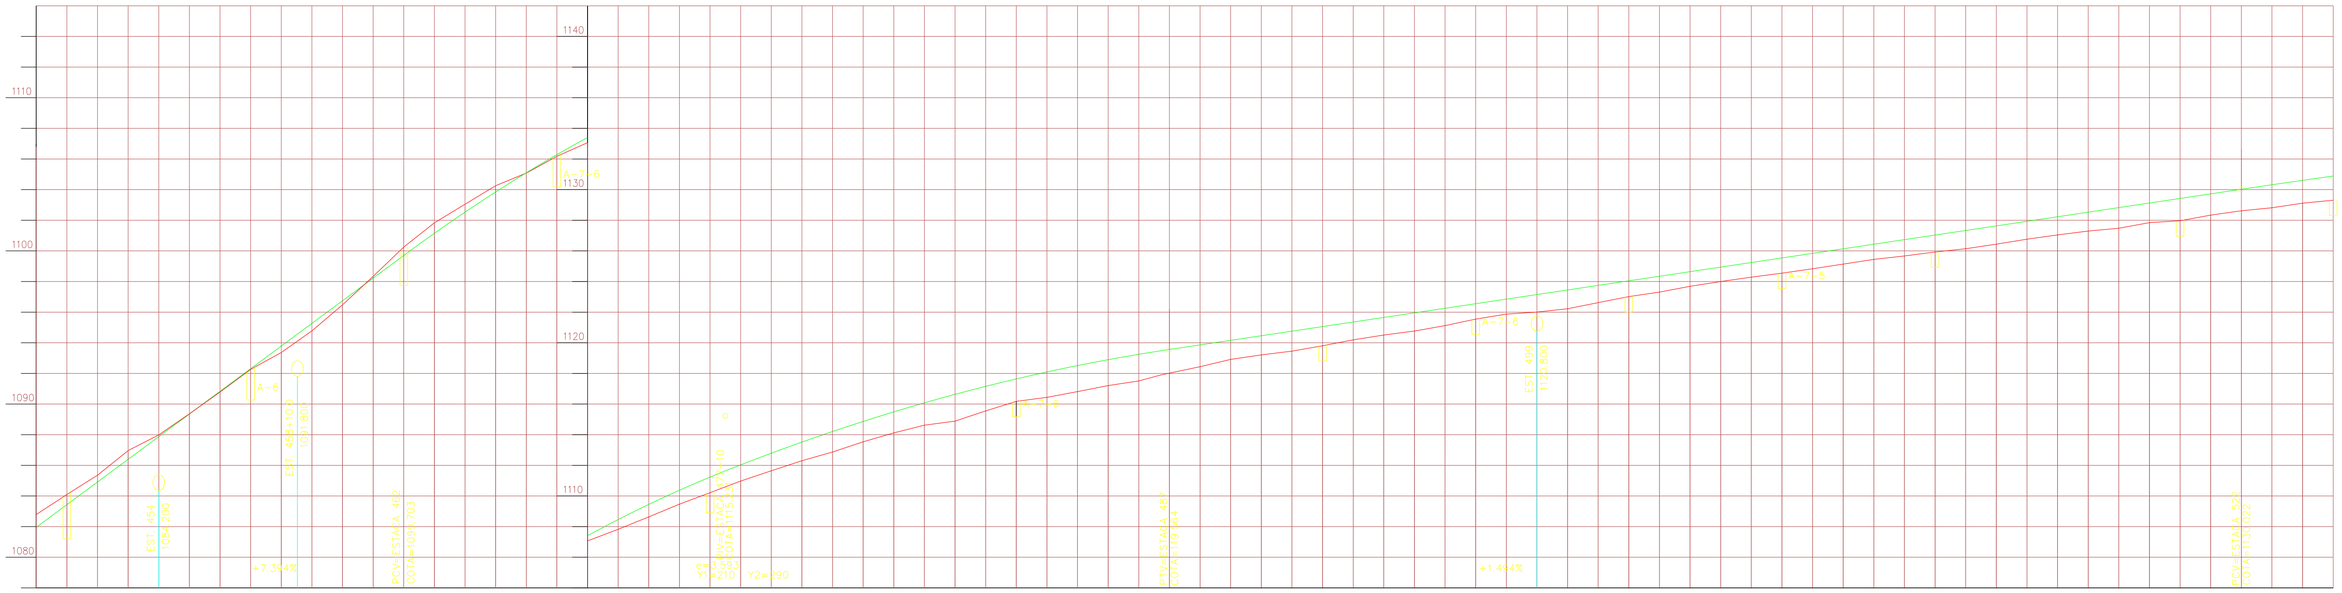

COTAS DO EIXO DO PROJETO	ESTACA	COTAS DO TERRENO
1081.956	450	1082.789
1083.435	451	1084.096
1084.914	452	1085.357
1086.392	453	1086.963
1087.871	454	1087.986
1089.350	455	1089.362
1090.829	456	1090.787
1092.308	457	1092.264
1093.787	458	1093.365
1095.266	459	1094.778
1096.745	460	1096.479
1098.224	461	1098.336
1099.703	462	1100.251
1101.149	463	1101.832
1102.530	464	1103.046
1103.846	465	1104.256
1105.097	466	1105.079
1106.282	467	1106.175
1107.403	468	1107.066
1108.458	469	1107.824
1109.448	470	1108.634
1110.373	471	1109.465
1111.232	472	1110.214
1111.638	+10.000	
1112.031	473	1110.974
1112.791	474	1111.643
1113.517	475	1112.302
1114.209	476	1112.869
1114.866	477	1113.537
1115.490	478	1114.119
1116.079	479	1114.621
1116.635	480	1114.886
1117.156	481	1115.554
1117.642	482	1116.177
1118.095	483	1116.438
1118.513	484	1116.814
1118.898	485	1117.206
1119.248	486	1117.510
1119.564	487	1118.018
1119.862	488	1118.440
1120.161	489	1118.915
1120.460	490	1119.210
1120.759	491	1119.454
1121.058	492	1119.807
1121.356	493	1120.192
1121.655	494	1120.506
1121.954	495	1120.768
1122.253	496	1121.122
1122.552	497	1121.547
1122.850	498	1121.871
1123.149	499	1122.006
1123.448	500	1122.221
1123.747	501	1122.622
1124.046	502	1123.016
1124.344	503	1123.308
1124.643	504	1123.688
1124.942	505	1123.999
1125.241	506	1124.285
1125.540	507	1124.546
1125.838	508	1124.833
1126.137	509	1125.137
1126.436	510	1125.445
1126.735	511	1125.668
1127.034	512	1125.926
1127.332	513	1126.141
1127.631	514	1126.439
1127.930	515	1126.763
1128.229	516	1127.042
1128.528	517	1127.295
1128.828	518	1127.478
1129.125	519	1127.844
1129.424	520	1127.967
1129.723	521	1128.335
1130.022	522	1128.618
1130.317	523	1128.816
1130.605	524	1129.115
1130.886	525	1129.307

Elaboração:

DIREÇÃO CONSULTORIA ENGENHARIA LTDA.

G D F
S T

DER DF

D I T E C
D E P

DEPARTAMENTO DE ESTRADAS DE RODAGEM DO DISTRITO FEDERAL

RODOVIA : DF-230

TRECHO: ENTRº DF-345 - ENTRº DF-410

Folha : PG-08

Escala: H=1:4000 / V=1:400

PROJETO GEOMÉTRICO

PLANTA E PERFIL - EST. 450 A EST. 525