



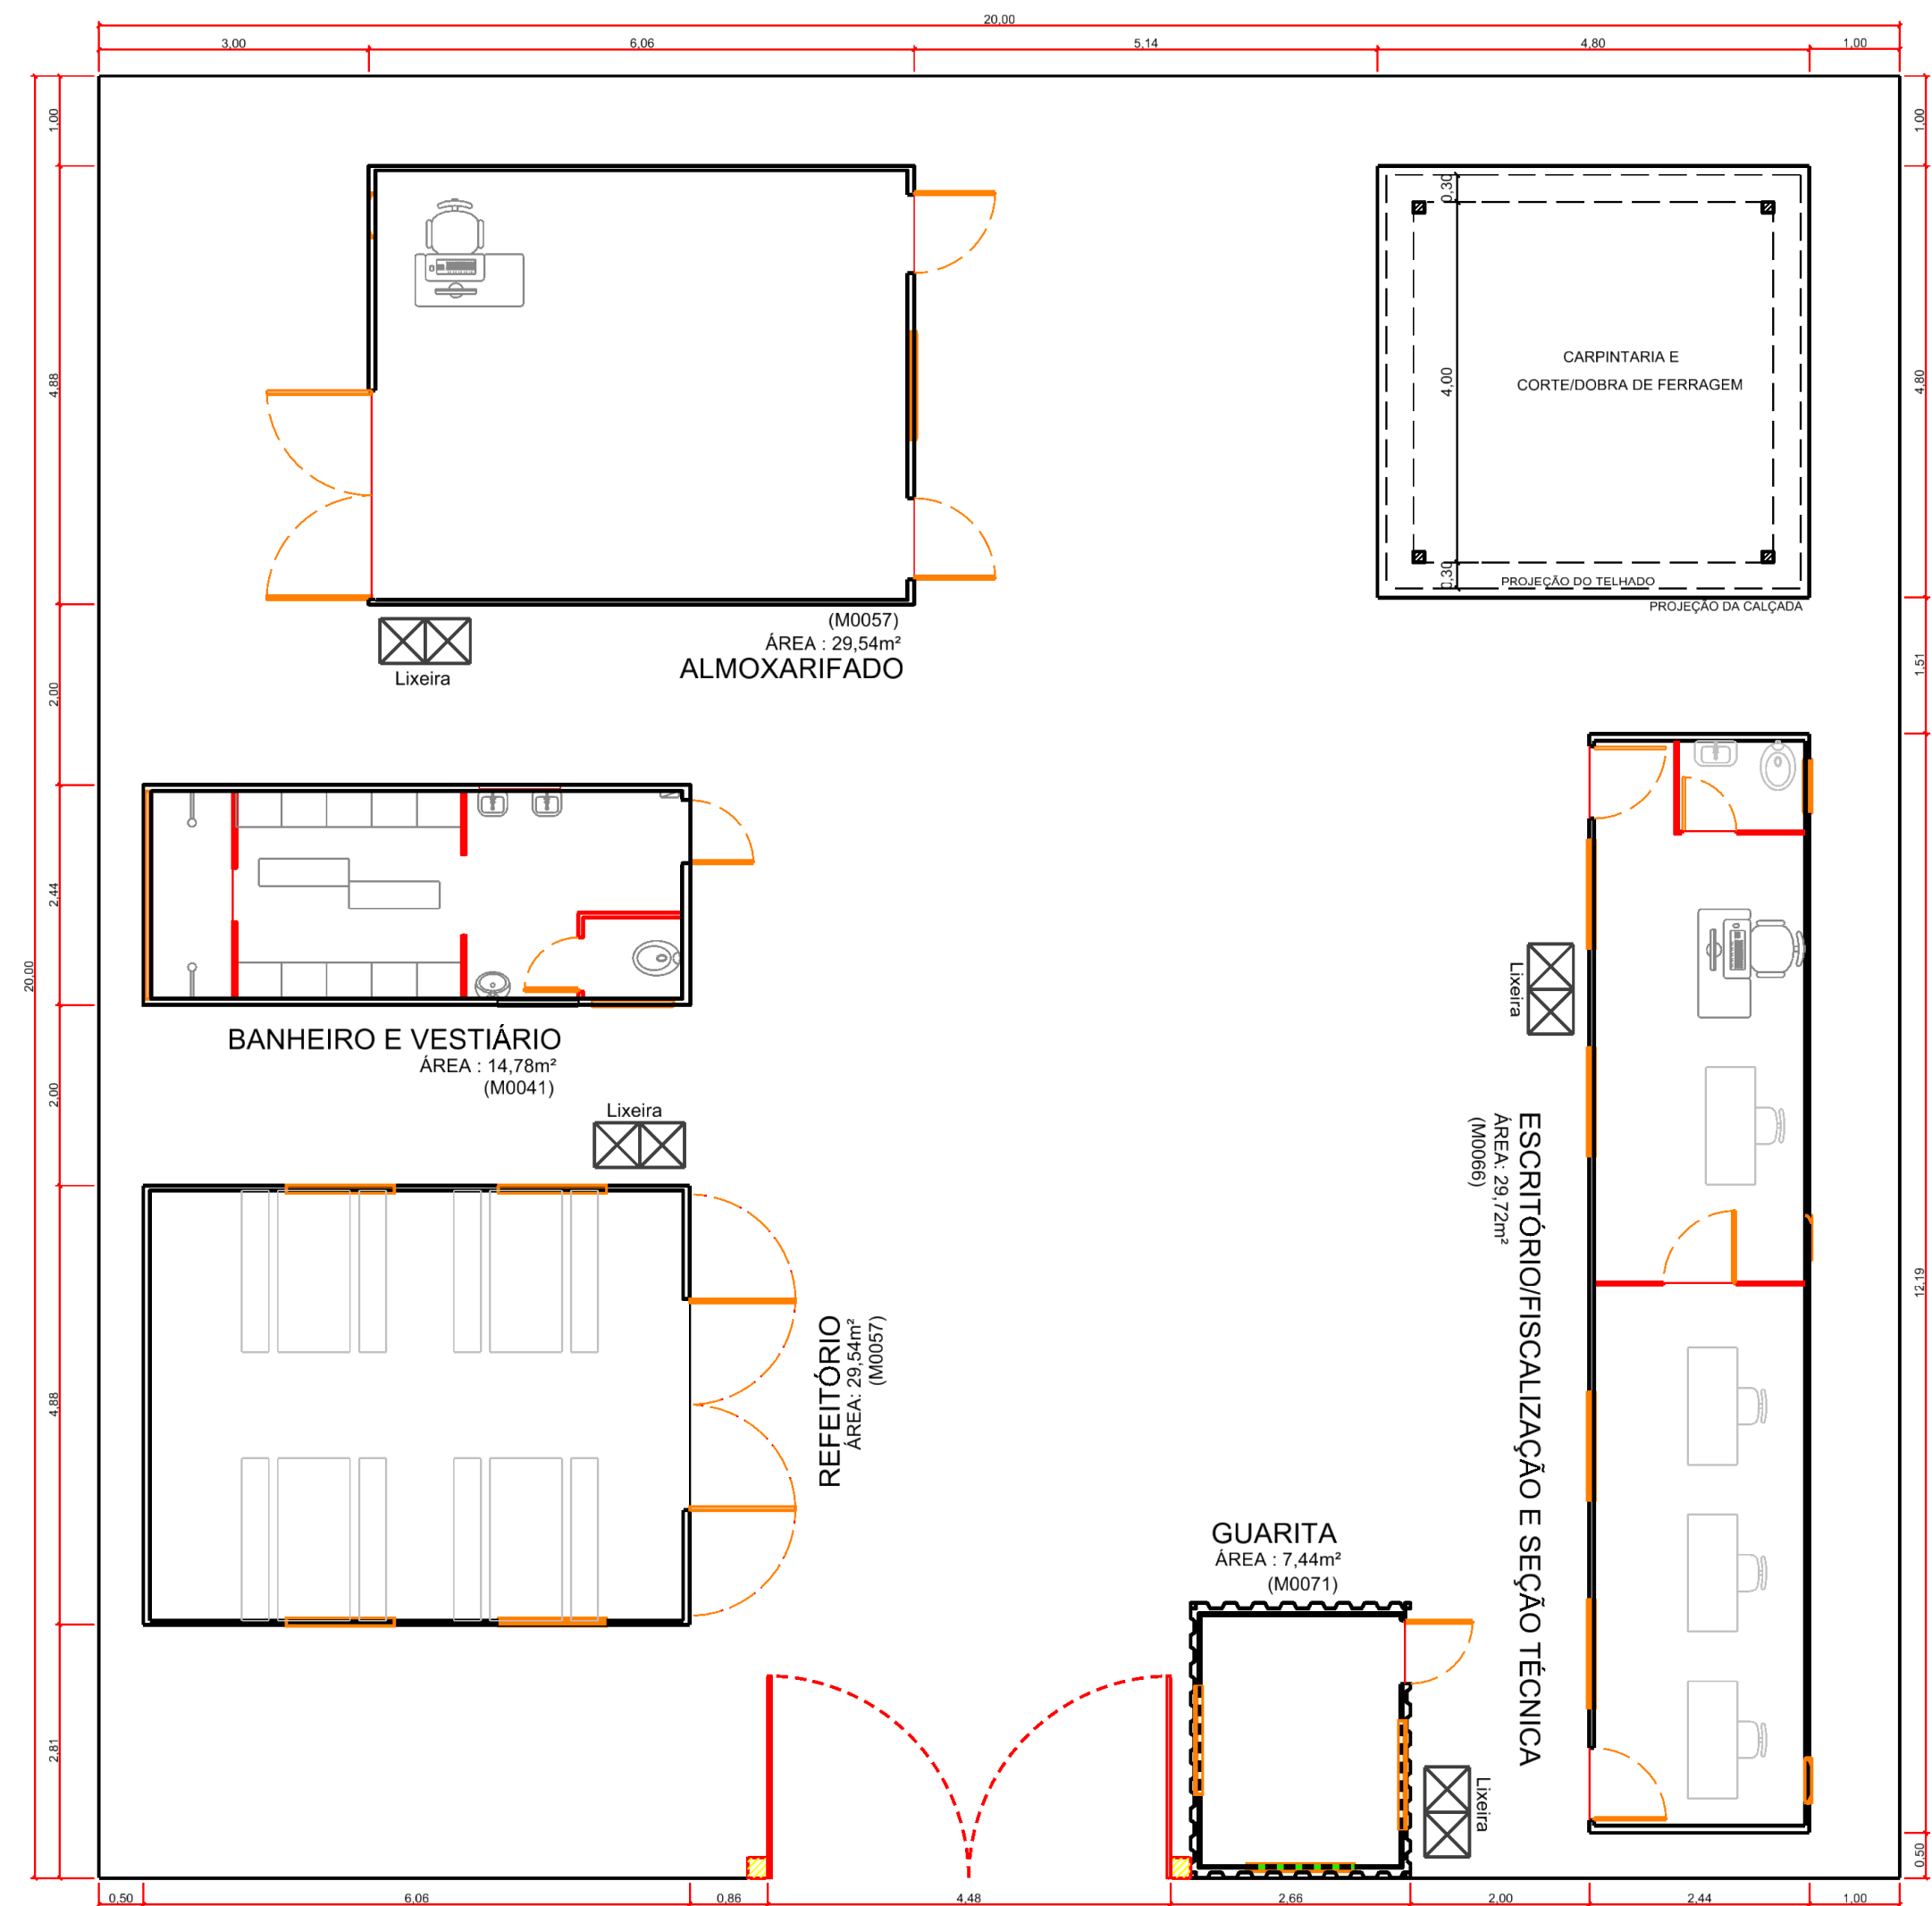

PLANTA BAIXA DO CANTEIRO DE OBRAS
Esc: 1:75

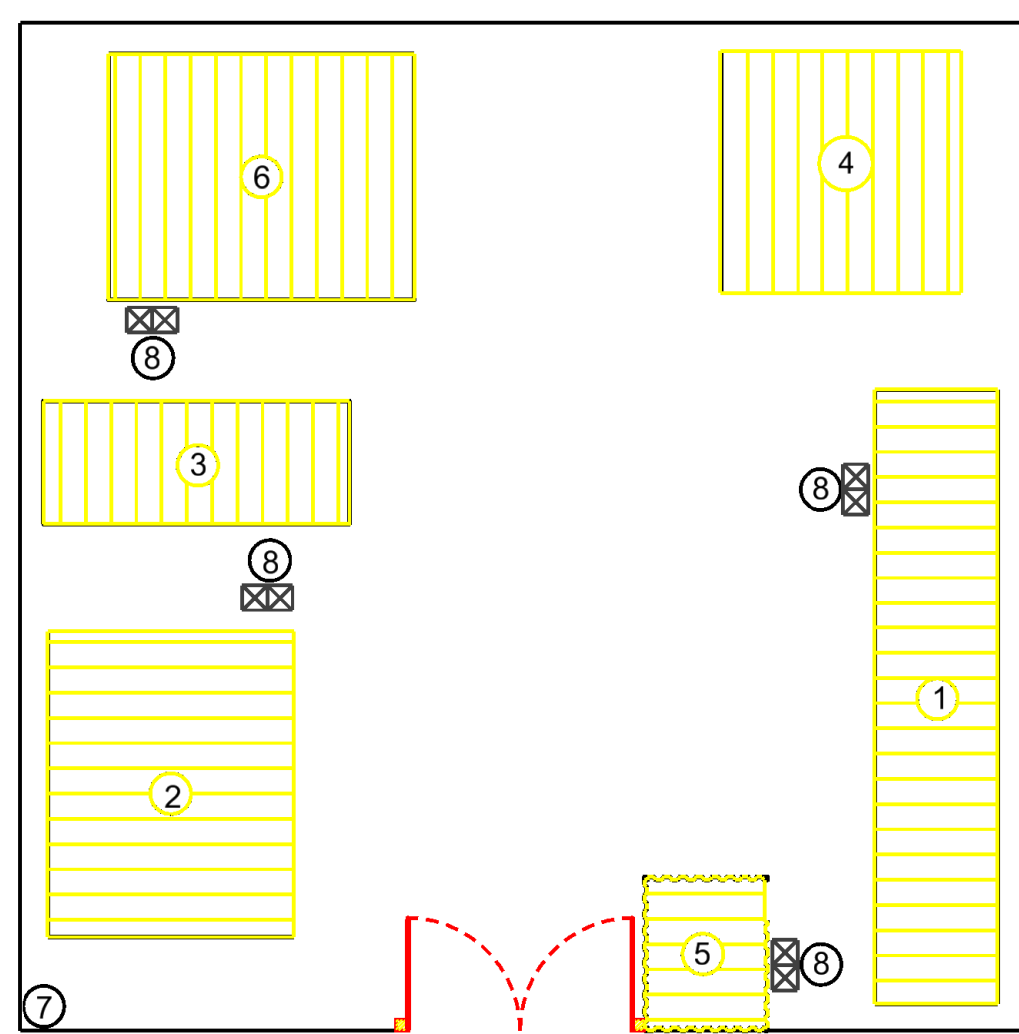

COBERTURA/LOCAÇÃO
Esc: 1:150

ÁREA CERCADA COM ARAME FARPADO = 400,00m²
ÁREA CONTRUÍDA = 134,06m²
ÁREA COBERTA = 134,06m²



LEGENDA:
CANTIEIRO DE OBRAS
ACESSO AO CANTIEIRO DE OBRAS

SITUAÇÃO

DEPARTAMENTO DE ESTRADAS DE RODAGEM DO DISTRITO FEDERAL			
		SUBSPECIALIDADE/DESCRIÇÃO	
		PROJETO DE CANTEIRO DE OBRAS PLANTA E SITUAÇÃO DF-051 (EPGU) IMPLANTAÇÃO DE CONTENÇÃO DE TALUDE	
ETAPA DE PROJETO	RODOVIA	PREÇO	RESP. TCC
BÁSICO	DF-051 (EPGU)	051EDF0030	JOSE LUIS MAZZA
ESCALA HV	SUBTRECHO		CREA 138755/D-SP
1:75	km 2 ao km 4		SETOR: DIREP
FOLHA	CODIGO		TÁCIO LEAL
01/01	DE_VD_DF051-002004_E-CO_018		MATRICULA 185.962-5