




DETALHE - DEFENSA METÁLICA
S/ ESC.
TERMINAL DE ANCORAGEM

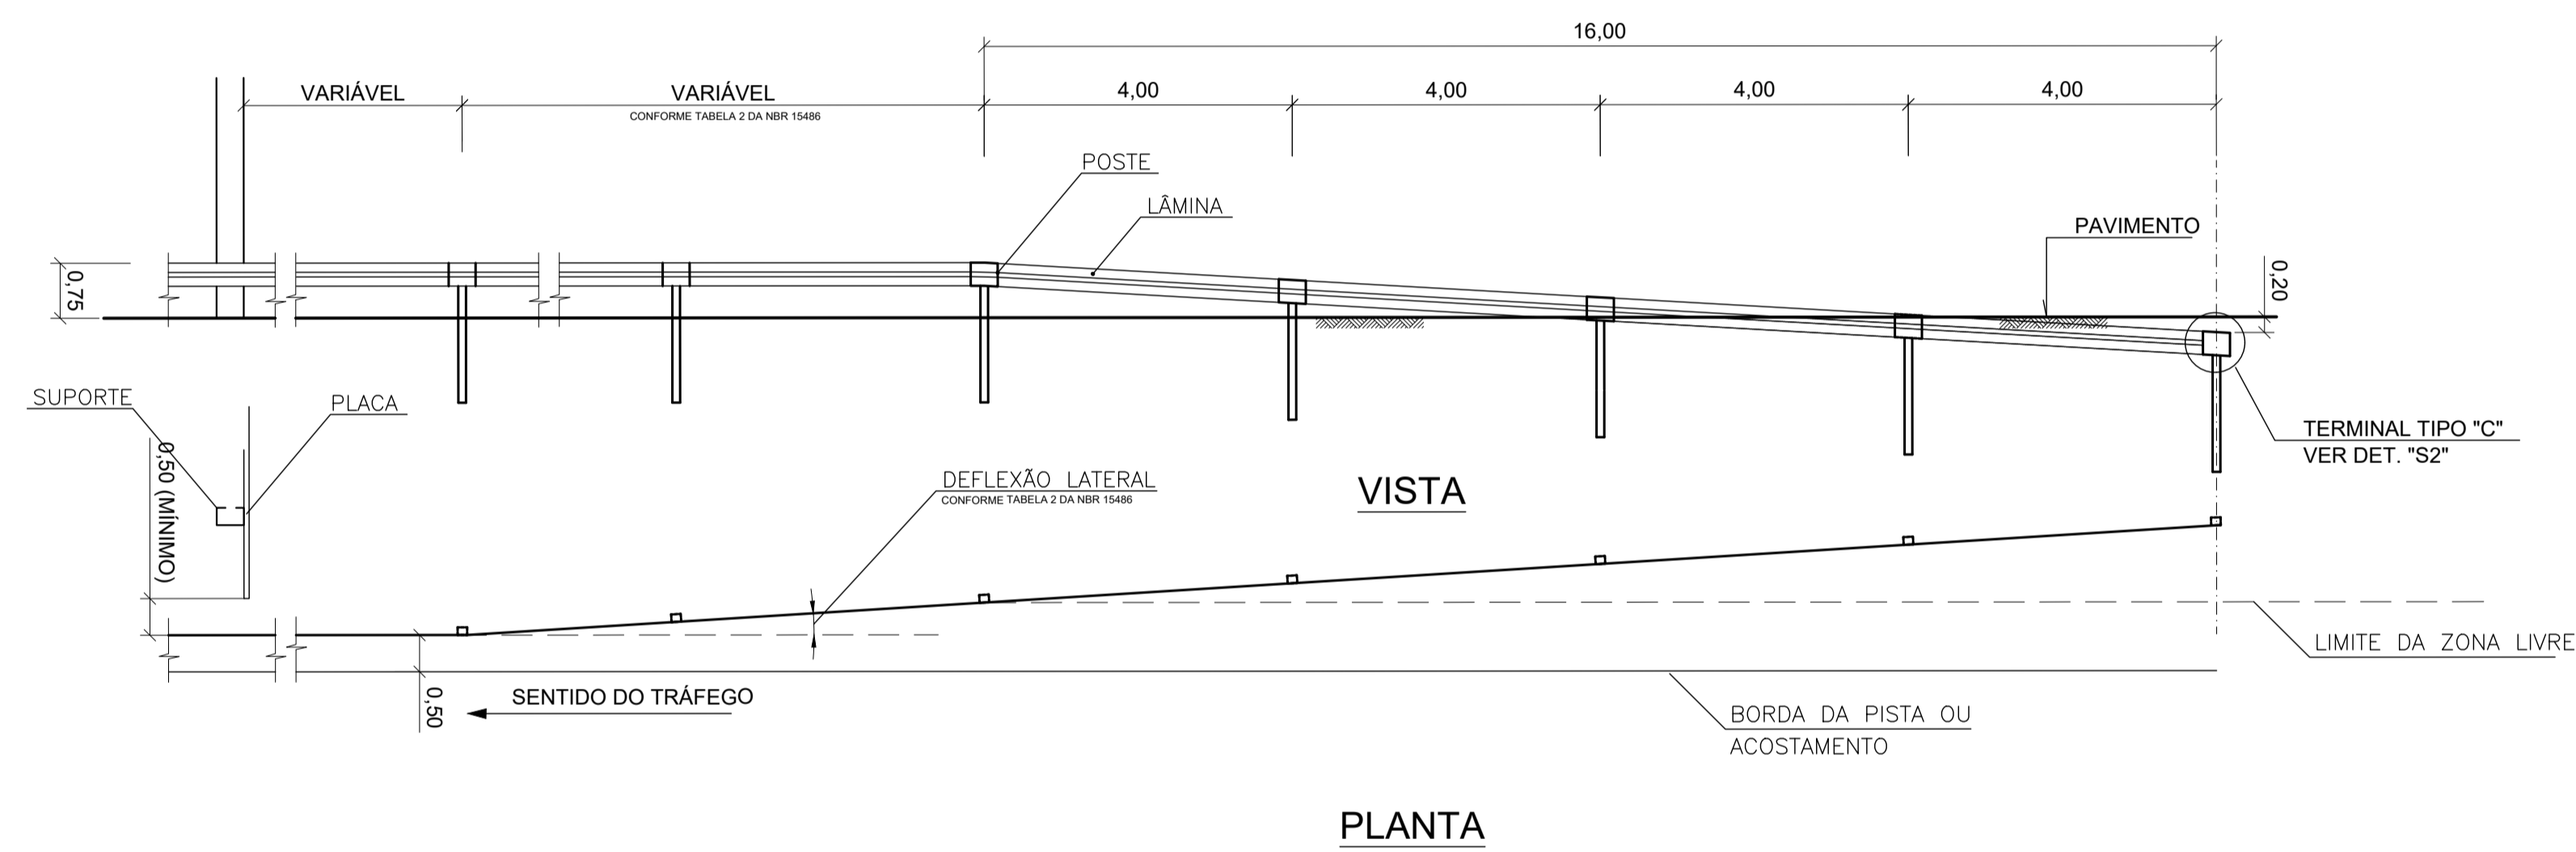


DETALHE - DEFENSA METÁLICA
ESC. 1:25
DEFENSA METÁLICA SEMI-MALEÁVEL SIMPLES
SEÇÃO

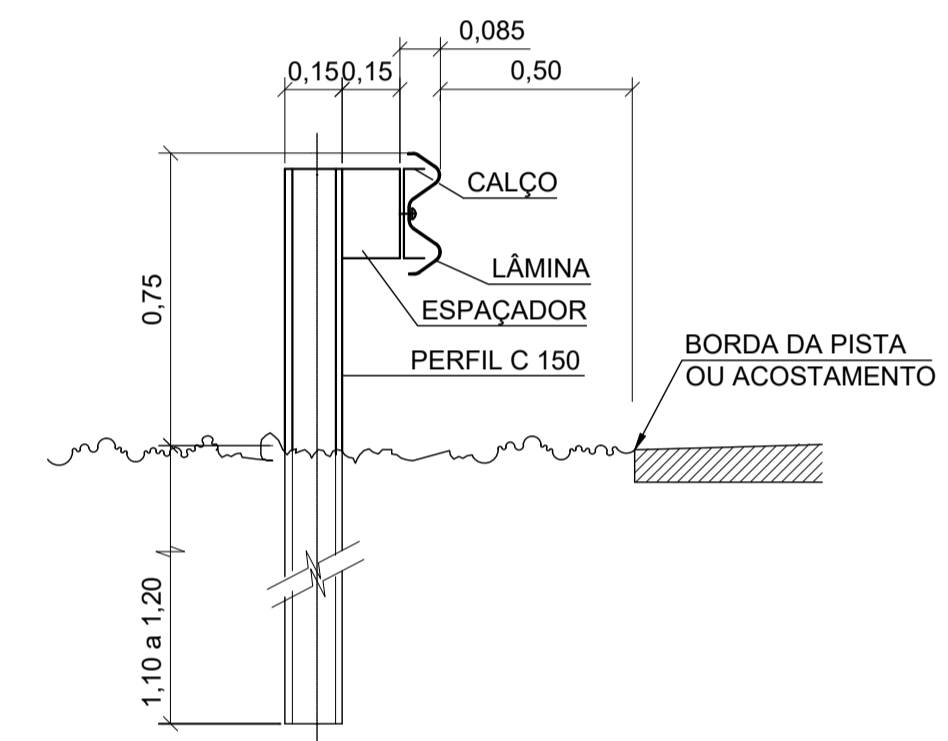

PLANTA

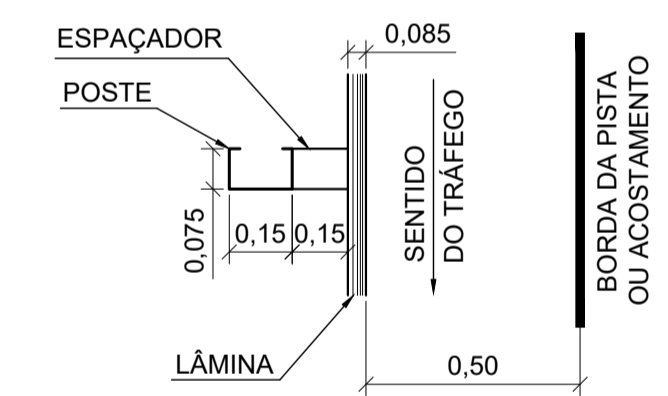

- NOTAS:**
- UNIDADE DE MEDIDA: MILÍMETRO (mm), EXCETO INDICAÇÃO CONTRÁRIA;
 - A EXECUÇÃO DOS SERVIÇOS DEVERÁ ATENDER A NORMA DNBR 144/85 - ES DEFENSAS METÁLICAS - ESPECIFICAÇÃO DE SERVIÇO E NBR 6.971 - SEGURANÇA NO TRÁFEGO - DEFENSAS METÁLICAS - IMPLANTAÇÃO;
 - OS COMPONENTES DAS DEFENSAS NÃO PODEM APRESENTAR ARESTAS OU CANTOS VIVOS VOLTADOS CONTRA O FLUXO DE TRÁFEGO. OS ELEMENTOS DE FIXAÇÃO DEVEM ESTAR ATRÁS DAS LÂMINAS E, SE AINDA ASSIM HOUVER POSSIBILIDADE DE ATINGIR PESSOAS E VEÍCULOS, DEVEM TER SUAS FORMAS BAIXAS E ARREDONDADAS;
 - AS LÂMINAS DE UMA DEFENSA (FACE VOLTADA AO TRÁFEGO) NÃO PODEM SER INSTALADAS A MENOS DE 1 m DA BORDA DA PISTA DE ROLAMENTO. ADMITINDO-SE, EXCEPCIONALMENTE, O MÍNIMO DE 0,5 m;
 - OS ELEMENTOS DA DEFENSA METÁLICAS DEVEM SER GALVANIZADOS POR IMERSÃO A QUENTE, DE ACORDO COM A NBR 6.323.

GDF-SEMOB-DEPARTAMENTO DE ESTRADAS DE RODAGEM DO DISTRITO FEDERAL		
	TÍTULO/ESPECIFICAÇÃO DO DOCUMENTO	
	PROJETO DE OBRAS COMPLEMENTARES DUPLICAÇÃO DF-250	
ETAPA DE PROJETO EXECUTIVO	LOCAL PARANOÁ - RA VII	PROJETO
ESCALA 1:500	TRECHO/SUBTRECHO DF-250	CALCULO
FOLHA 09/09	ESPECIALIDADE/SUBESPECIALIDADE PLANTA DE DETALHES	DESENHO
REVISÃO 0	CÓDIGO	DATA AGOSTO/2020