




TERMINAL DESVIADO

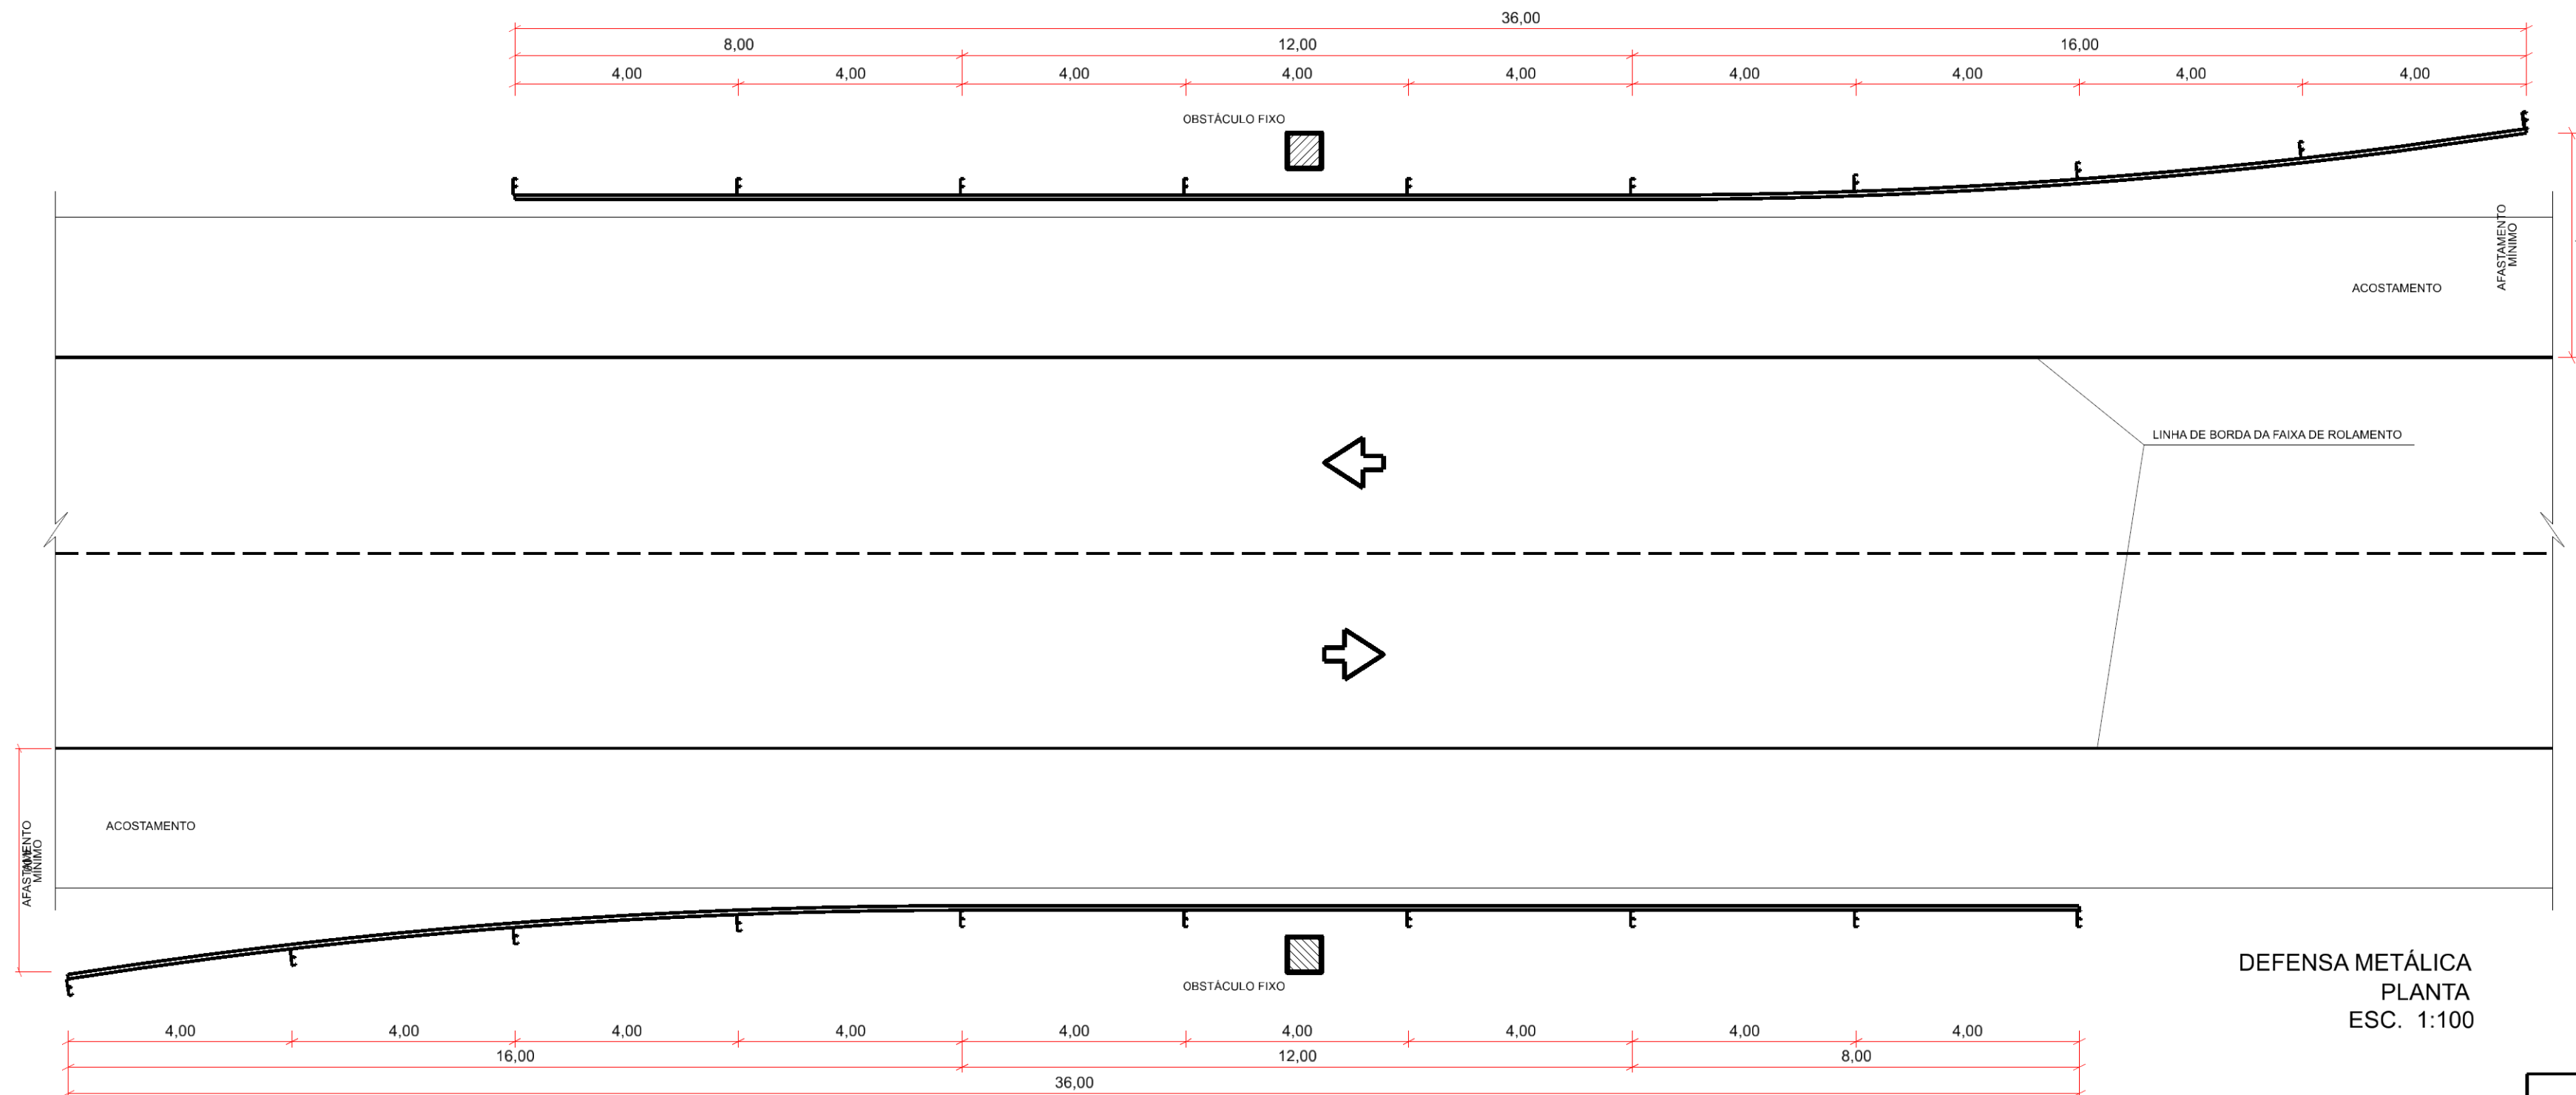


DEFENSA METÁLICA
PLANTA
ESC. 1:100

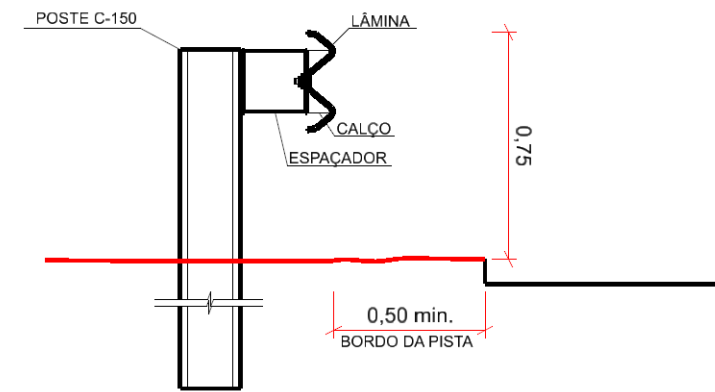

DETAILHE 1
ESC. 1:25

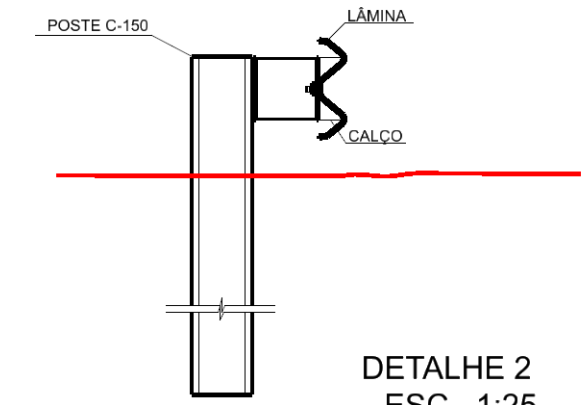


DETAILHE 2
ESC. 1:25

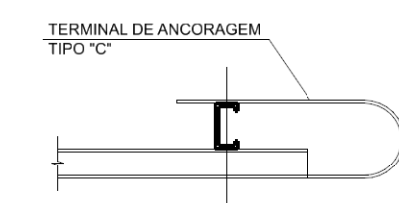

DETAILHE 3
ESC. 1:25

NOTAS:

- AS DEFENSAS SÃO CONSTITUÍDAS POR PEÇAS METÁLICAS QUE DEVEM SEGUIR, NO QUE COUBER, O QUE RECOMENDAM A NBR 6970, NBR 6971 E NBR 14282;
- O AFASTAMENTO MÍNIMO ENTRE A FACE EXTERNA DO OBSTÁCULO E A DEFENSA DEVE SER DE 1,00 METRO;
- OS ESQUEMAS DE IMPLANTAÇÃO DE DEFENSAS APRESENTADOS SERÃO APLICADAS PARA A PROTEÇÃO DOS PILARES DE SUSTENTAÇÃO DOS PÓRTICOS E SEMIPÓRTICOS DE SINALIZAÇÃO.

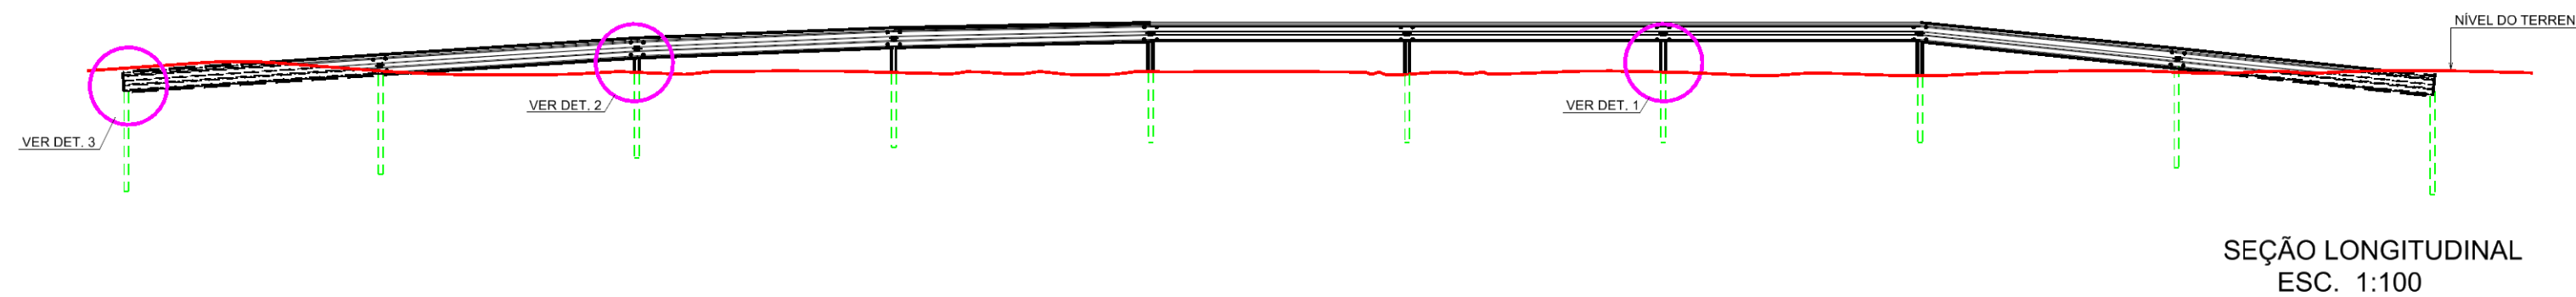

SEÇÃO LONGITUDINAL
ESC. 1:100

GDF - ST DEPARTAMENTO DE ESTRADAS DE RODAGEM DO DISTRITO FEDERAL		
	TÍTULO/ESPECIFICAÇÃO DO DOCUMENTO	
	DF-131 PROJETO TIPO DE PASSAGEM DE ANIMAIS SILVESTRES, PORTAL, DEFENSA METÁLICA E ONDULAÇÃO	
ETAPA DE PROJETO	LOCAL	PROJETO
BÁSICO	DF-131	NPRO
ESCALA	TRECHO/SUBTRECHO	CÁLCULO
INDICADA	DF-128 - DF-205	NPRO
FOLHA	ESPECIALIDADE/SUBESPECIALIDADE	DESENHO
01/01	PROJETO TIPO	NPRAG
REVISÃO	CÓDIGO	DATA
0		SET/2014