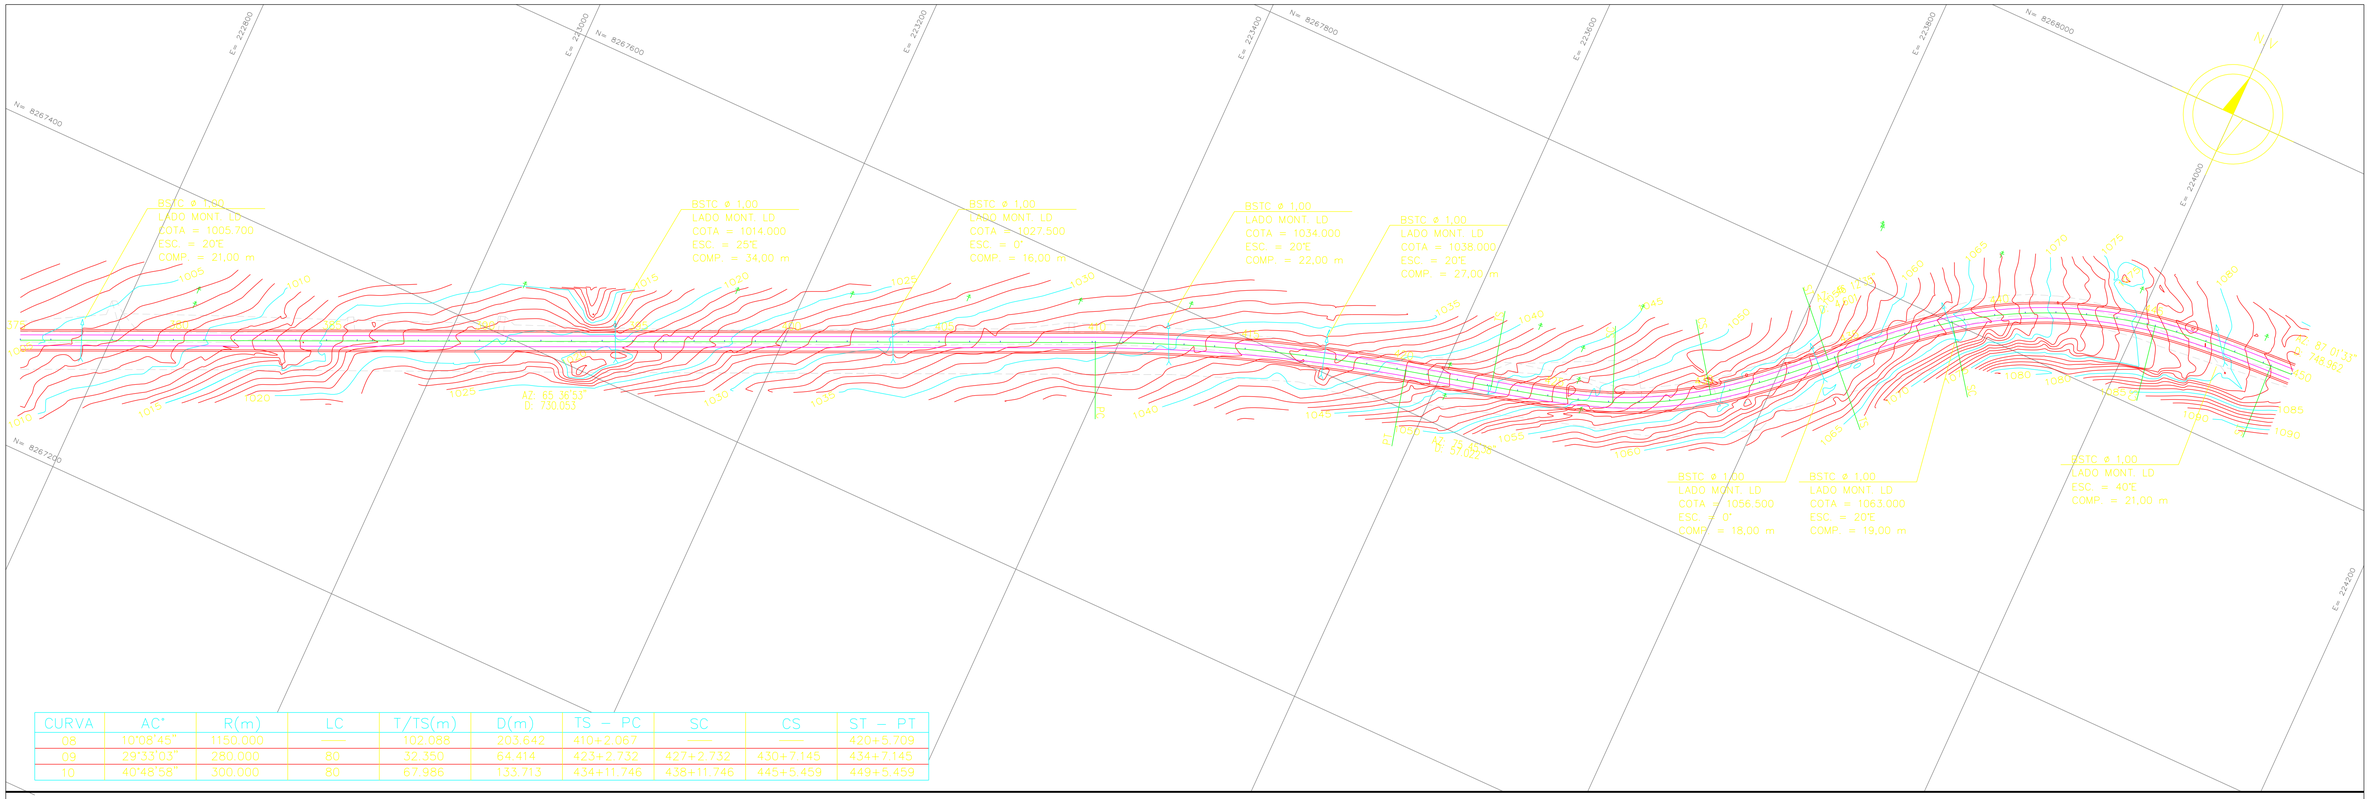

CURVA	AC°	R(m)	LC	T/TS(m)	D(m)	TS – PC	SC	CS	ST – PT
08	10°08'45"	1150.000	—	102.088	203.642	410+2.067	—	—	420+5.709
09	29°33'03"	280.000	80	32.350	64.414	423+2.732	427+2.732	430+7.145	434+7.145
10	40°48'58"	300.000	80	67.986	133.713	434+11.746	438+11.746	445+5.459	449+5.459

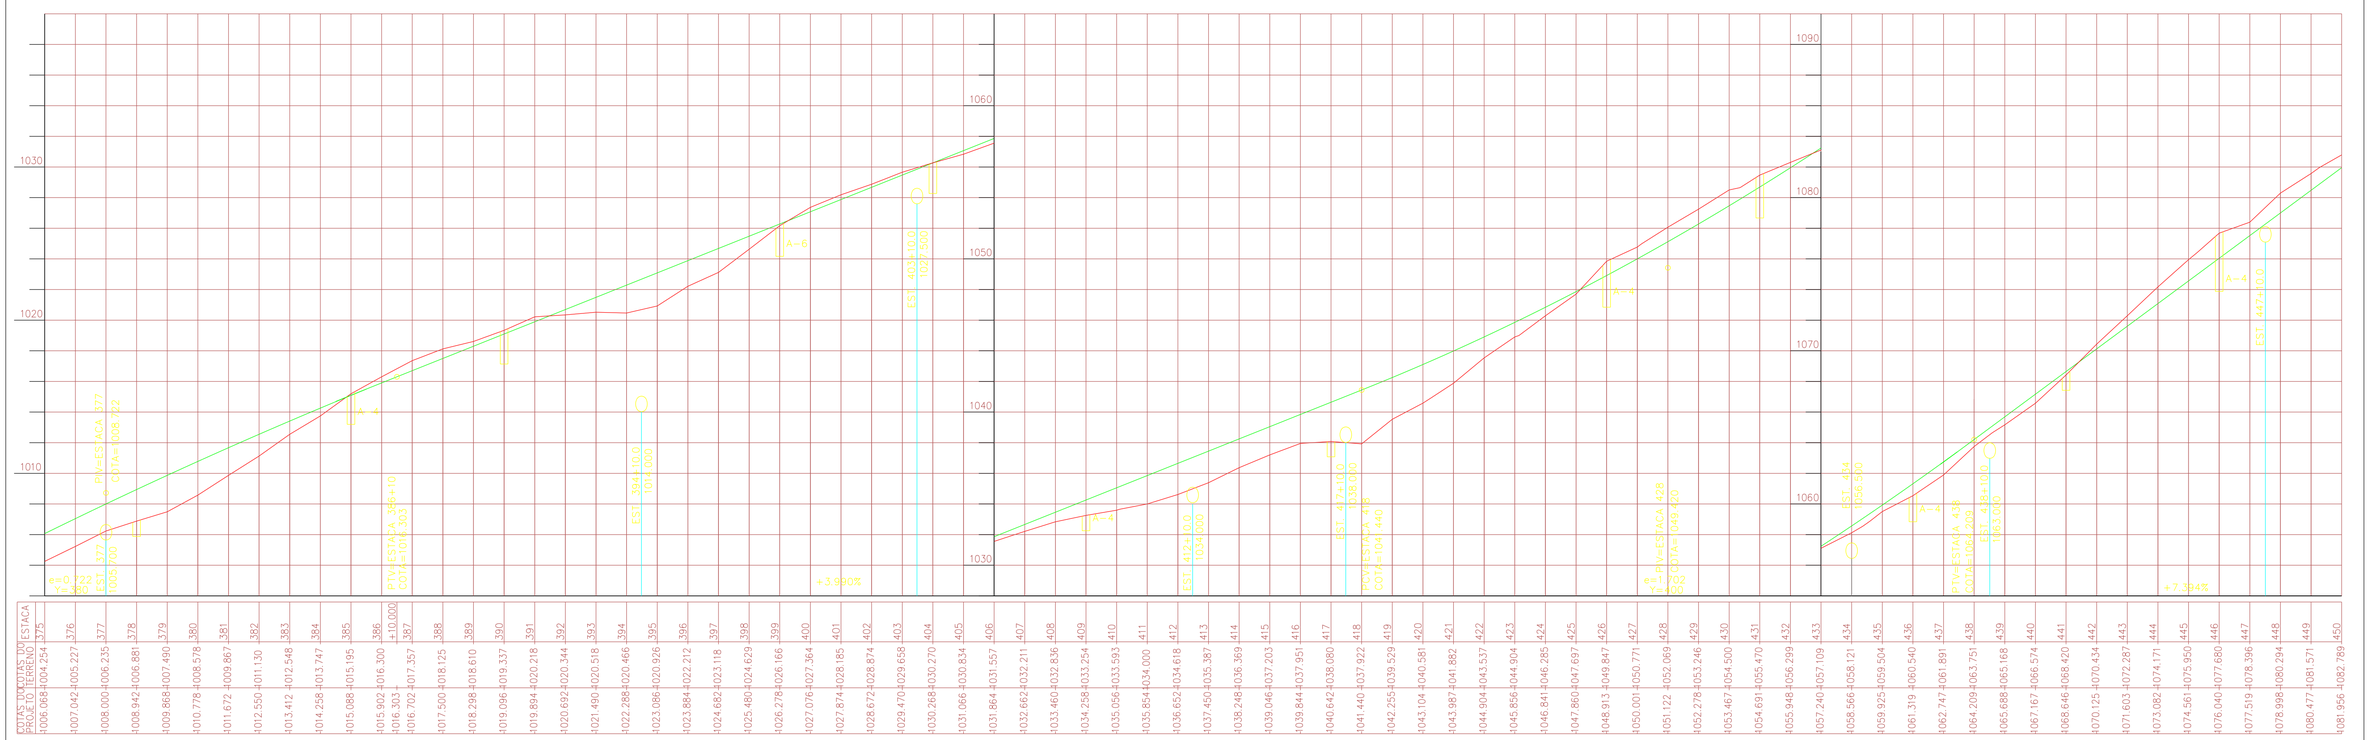

Elaboração:

DIREÇÃO CONSULTORIA ENGENHARIA LTDA.

G D F
S T

DER DF

D I T E C
D E P

DEPARTAMENTO DE ESTRADAS DE RODAGEM DO DISTRITO FEDERAL

RODOVIA : DF-230

TRECHO: ENTRº DF-345 - ENTRº DF-410

Folha : PG-07

Escala: H=1:4000 / V=1:400

PROJETO GEOMÉTRICO
PLANTA E PERFIL - EST. 375 A EST. 450