




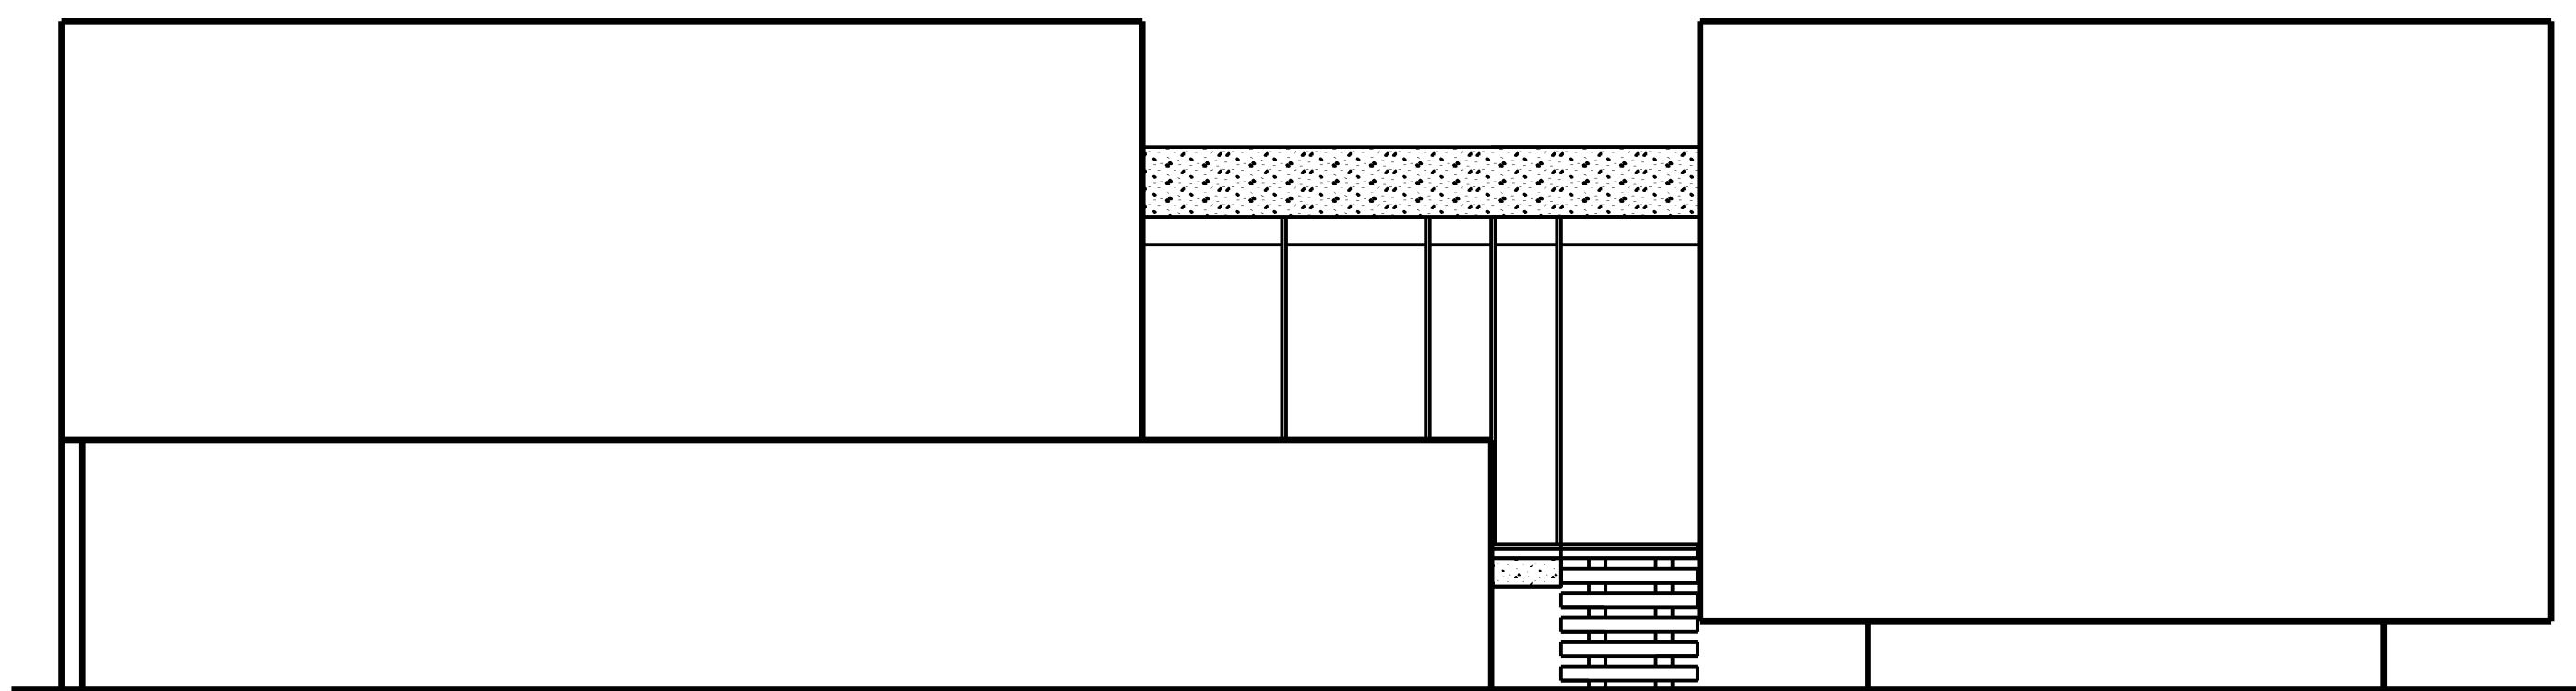


FACHADA LATERAL DIREITA
ESCALA - 1:50

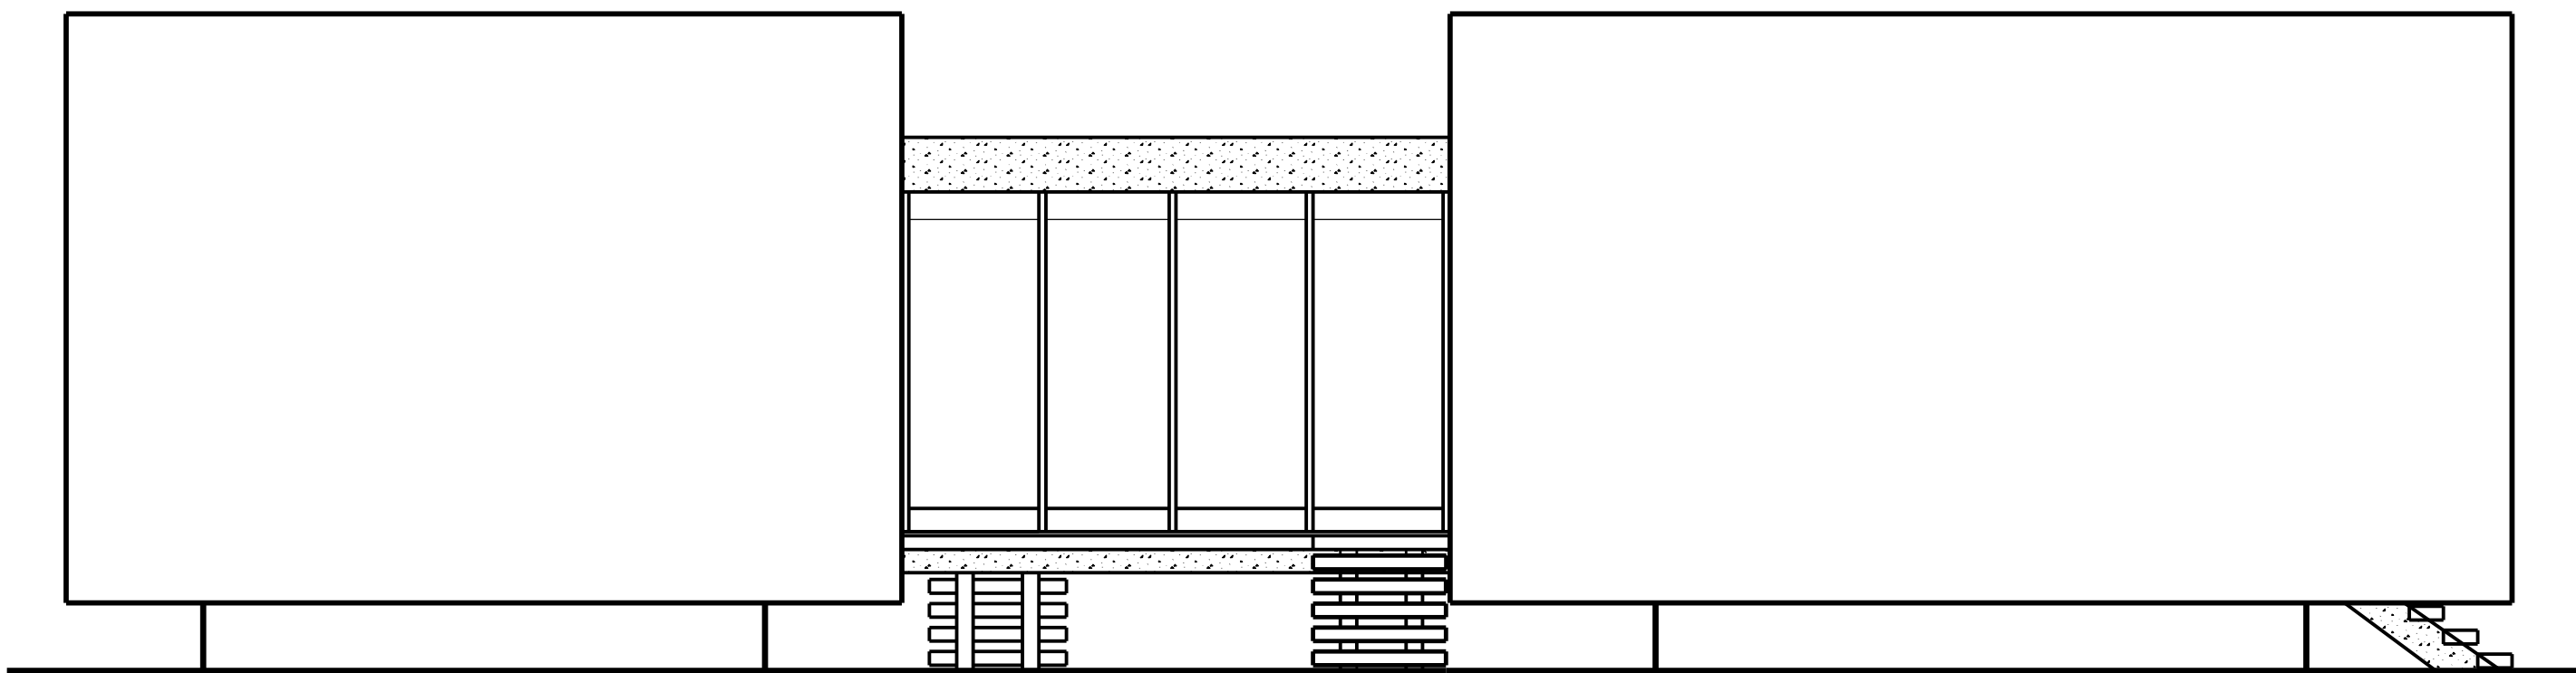

FACHADA LATERAL ESQUERDA
ESCALA - 1:50

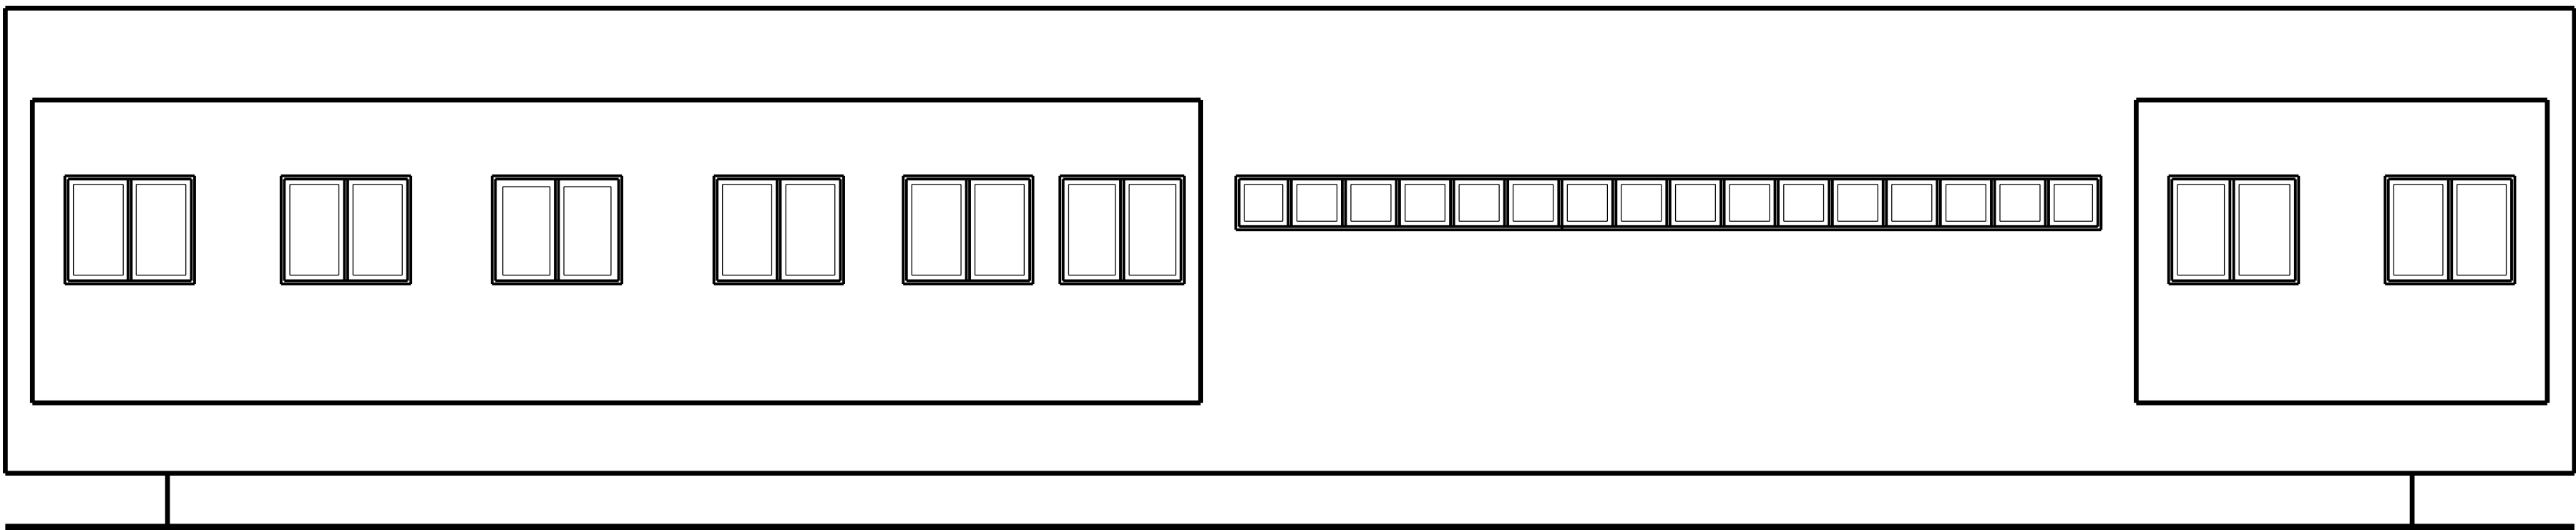

FACHADA POSTERIOR
ESCALA - 1:50

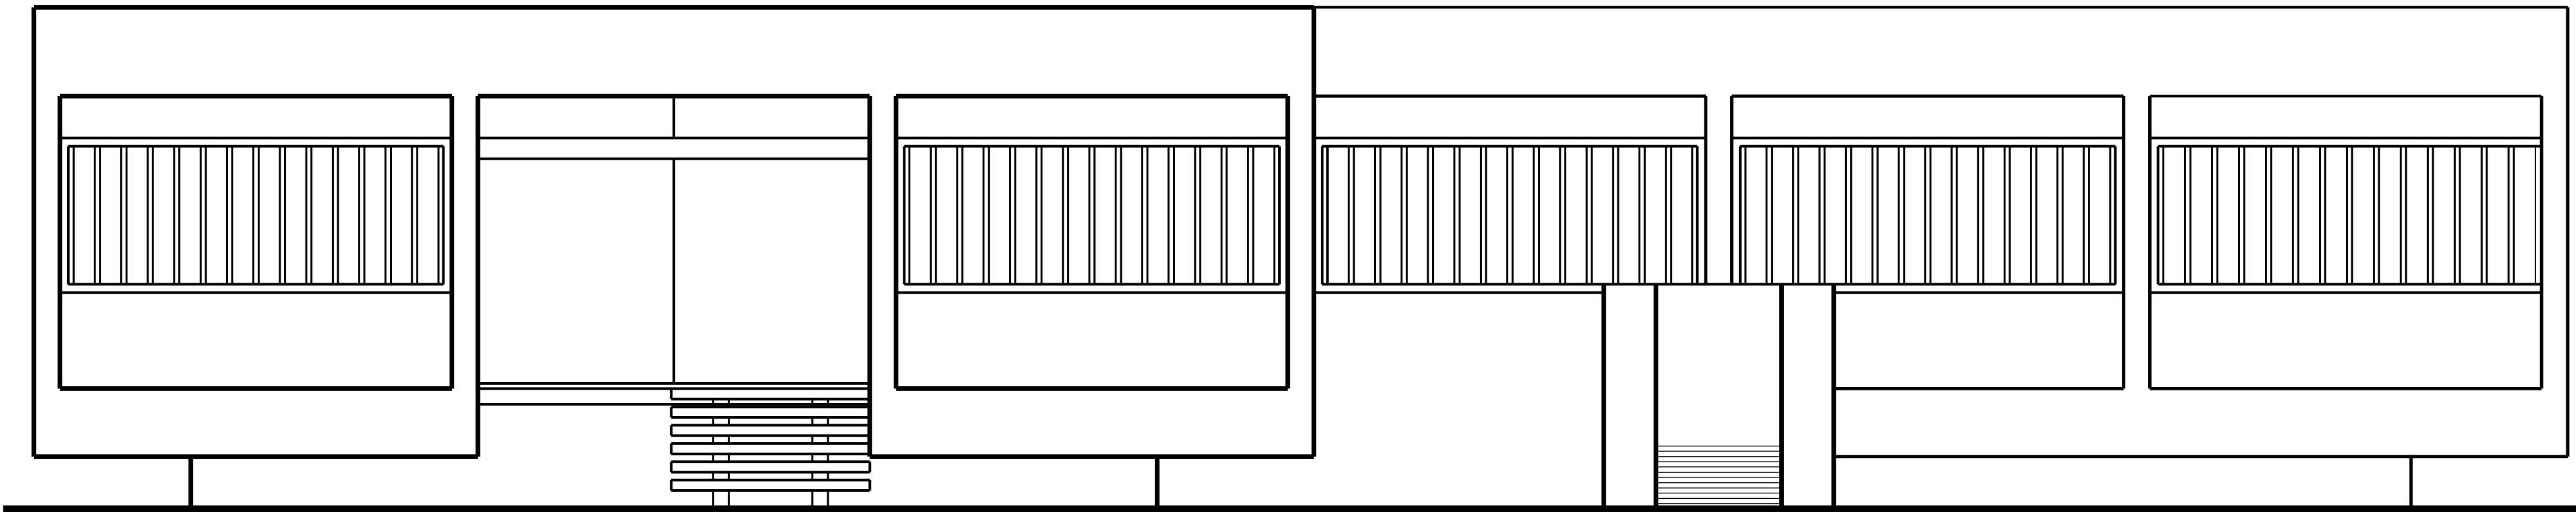

FACHADA FRONTAL
ESCALA - 1:50

Protocolo/numeração		
ENDEREÇO:		
PROPRIETÁRIO: DEPARTAMENTO DE ESTRADAS DE RODAGEM DO DISTRITO FEDERAL		
AUTOR DO PROJETO:		
RESP. TÉCNICO:		
PROPRIETÁRIO		
ARQUITETO: WALTER PINTO DE OLIVEIRA		
AUTOR DO PROJETO: CREA/D-RJ-10.095		
RESP. TÉCNICO: CREA		
CARIMBO ADM.	CREA	
	ADM.	
SEDE DO 04/05 DISTRITO RODOVIÁRIO		Data: 29/11/00
ARQ.	ARQUITETURA	
	FACHADAS	
	A.T.	A.C.
		Total de pranchas: 2/2
		Visto: