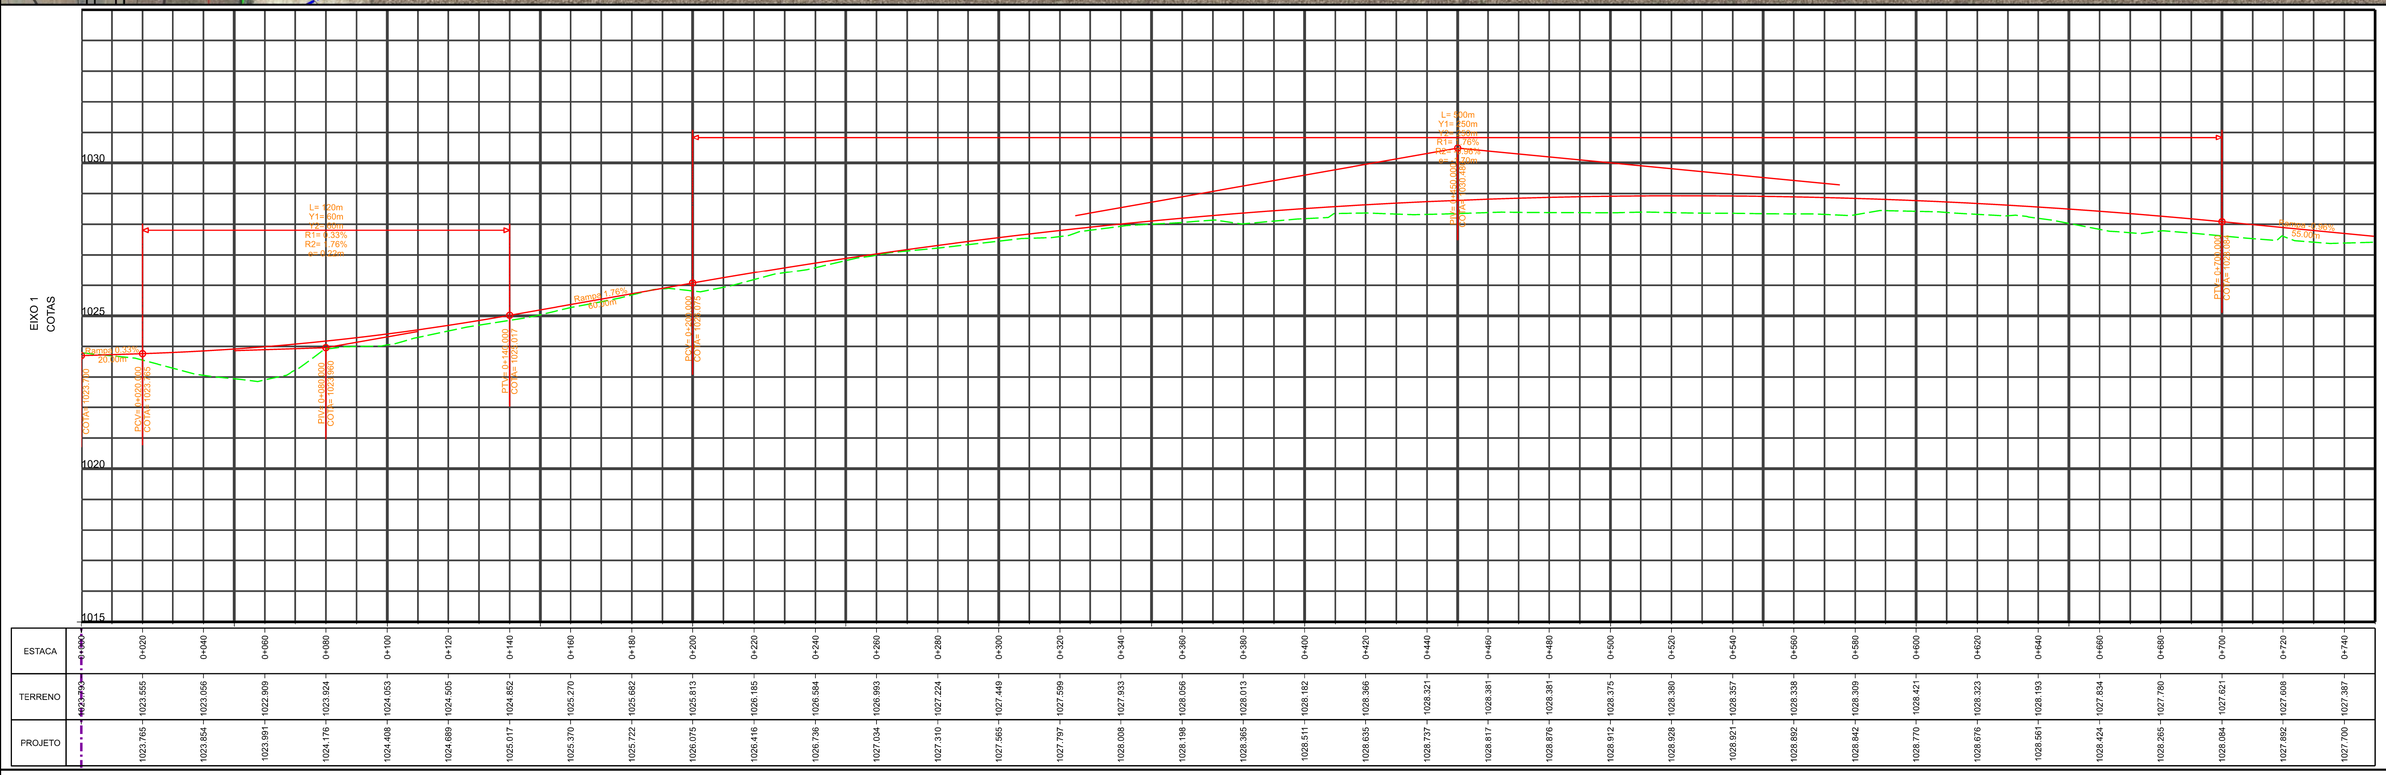

ESTACA	0+000	0+020	0+040	0+060	0+080	0+100	0+120	0+140	0+160	0+180	0+200	0+220	0+240	0+260	0+280	0+300	0+320	0+340	0+360	0+380	0+400	0+420	0+440	0+460	0+480	0+500	0+520	0+540	0+560	0+580	0+600	0+620	0+640	0+660	0+680	0+700	0+720	0+740
TERRENO	1023.760	1023.555	1023.056	1022.909	1023.924	1024.053	1024.505	1024.852	1025.270	1025.682	1025.813	1026.185	1026.584	1026.993	1027.224	1027.449	1027.599	1027.933	1028.056	1028.013	1028.162	1028.366	1028.321	1028.381	1028.381	1028.375	1028.380	1028.357	1028.338	1028.309	1028.421	1028.323	1028.193	1027.834	1027.760	1027.621	1027.608	1027.387
PROJETO	1023.760	1023.765	1023.854	1023.991	1024.176	1024.408	1024.689	1025.017	1025.370	1025.722	1026.075	1026.416	1026.736	1027.034	1027.310	1027.565	1027.797	1028.008	1028.198	1028.365	1028.511	1028.635	1028.737	1028.817	1028.876	1028.912	1028.928	1028.921	1028.892	1028.842	1028.770	1028.676	1028.561	1028.424	1028.265	1028.084	1027.882	1027.700

LEGENDA

- BORDO CICLOVIA PROJETADA
- CADASTRO
- EIXO PROJETADO
- BORDO VC 441 PROJETADO
- OFFSET DE ATERRO
- OFFSET DE CORTE
- REDE DE DISTRIBUIÇÃO DE ENERGIA AÉREA
- CERCA
- FAIXA DE DOMÍNIO
- PARADA DE ÔNIBUS
- ALAMBRADO

0+300.00 — EIXO 1

0+300.00 — EIXO 2

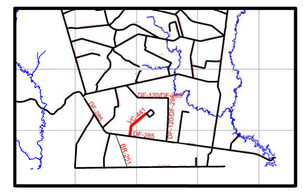

DEPARTAMENTO DE ESTRADAS DE RODAGEM DO DISTRITO FEDERAL

DER DF

SUBESPECIALIDADE/DESCRIÇÃO

PROJETO GEOMÉTRICO
PLANTA E PERFIL - CICLOVIA
EIXO 01 - ESTACAS 0+000 A 5+041.30

ETAPA DE PROJETO: EXECUTIVO	RODOVIA: VC-441	TRECHO: 441EVC0020	RESP.TÉC.: STÊNIO VALE
ESCALA H/V: 1:1.000	SUBTRECHO: km 2,6 ao km 7,5		CREA: 18812/D-DF
FOLHA: 01/07	CÓDIGO: DE_CL_VC441-002008_E-GE_019		SETOR: DIREP
			DESENHO: GERAILSON
			MATRÍCULA: 224136-6