
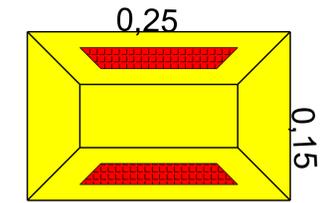


LEGENDA

	PAVIMENTO EXISTENTE
	BAIA DE ÔNIBUS PROJETADA
	CALÇADA PROJETADA

DEPARTAMENTO DE ESTRADAS DE RODAGEM DO DISTRITO FEDERAL			
		SUBSPECIALIDADE/DESCRIÇÃO	
		PROJETO DE SINALIZAÇÃO PASSARELA 7 PLANTA	
ETAPA DE PROJETO	RODOVIA	TRECHO	RESP. TEC.
EXECUTIVO	DF-095 (EPCL)	095EDF0050	LIVIA ROCHA
ESCALA HV	SUBTRECHO		CREA: 24920/D/DF
1:250	km 8,3 ao km 8,5		SETOR: NPROD
FOLHA	CÓDIGO		DESENHO
01/02	DE_VD_DF095-008009_E-SI_019		Clarissa Borges
			MATRICULA
			221.517-9


PROJETO TIPO PASSAGEM DE PEDESTRES PISTA SIMPLES - SINALIZAÇÃO HORIZONTAL

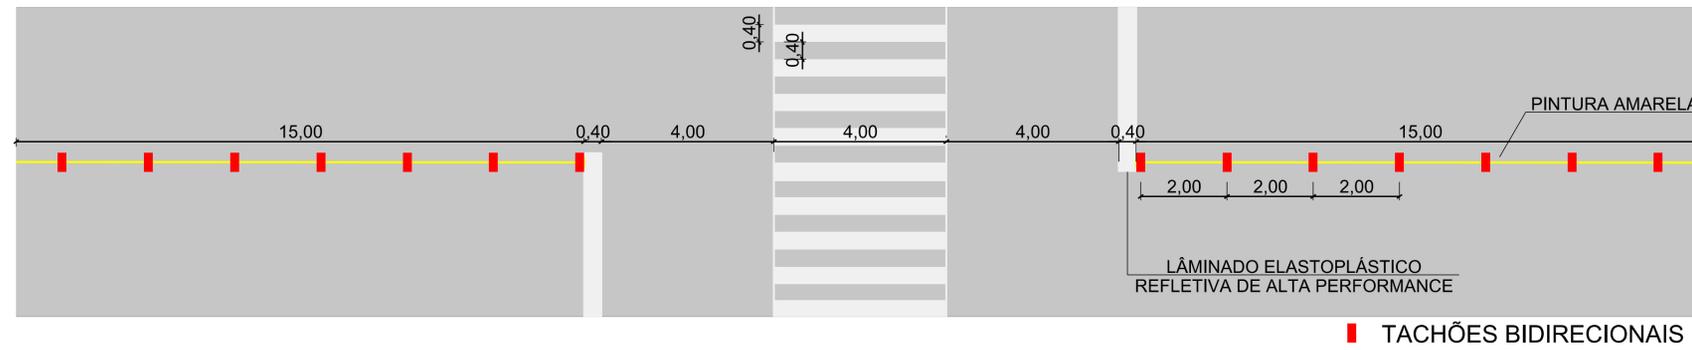


TACHÃO - DETALHES

TACHÕES BIDIRECIONAIS


LINHA DE CONTINUIDADE BRANCA 80 km/h

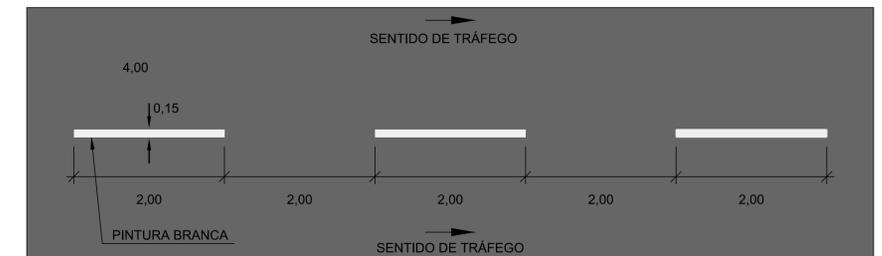

DETALHE DE IMPLANTAÇÃO DE PLACAS DE ADVERTÊNCIA E SERVIÇO - SINALIZAÇÃO VERTICAL

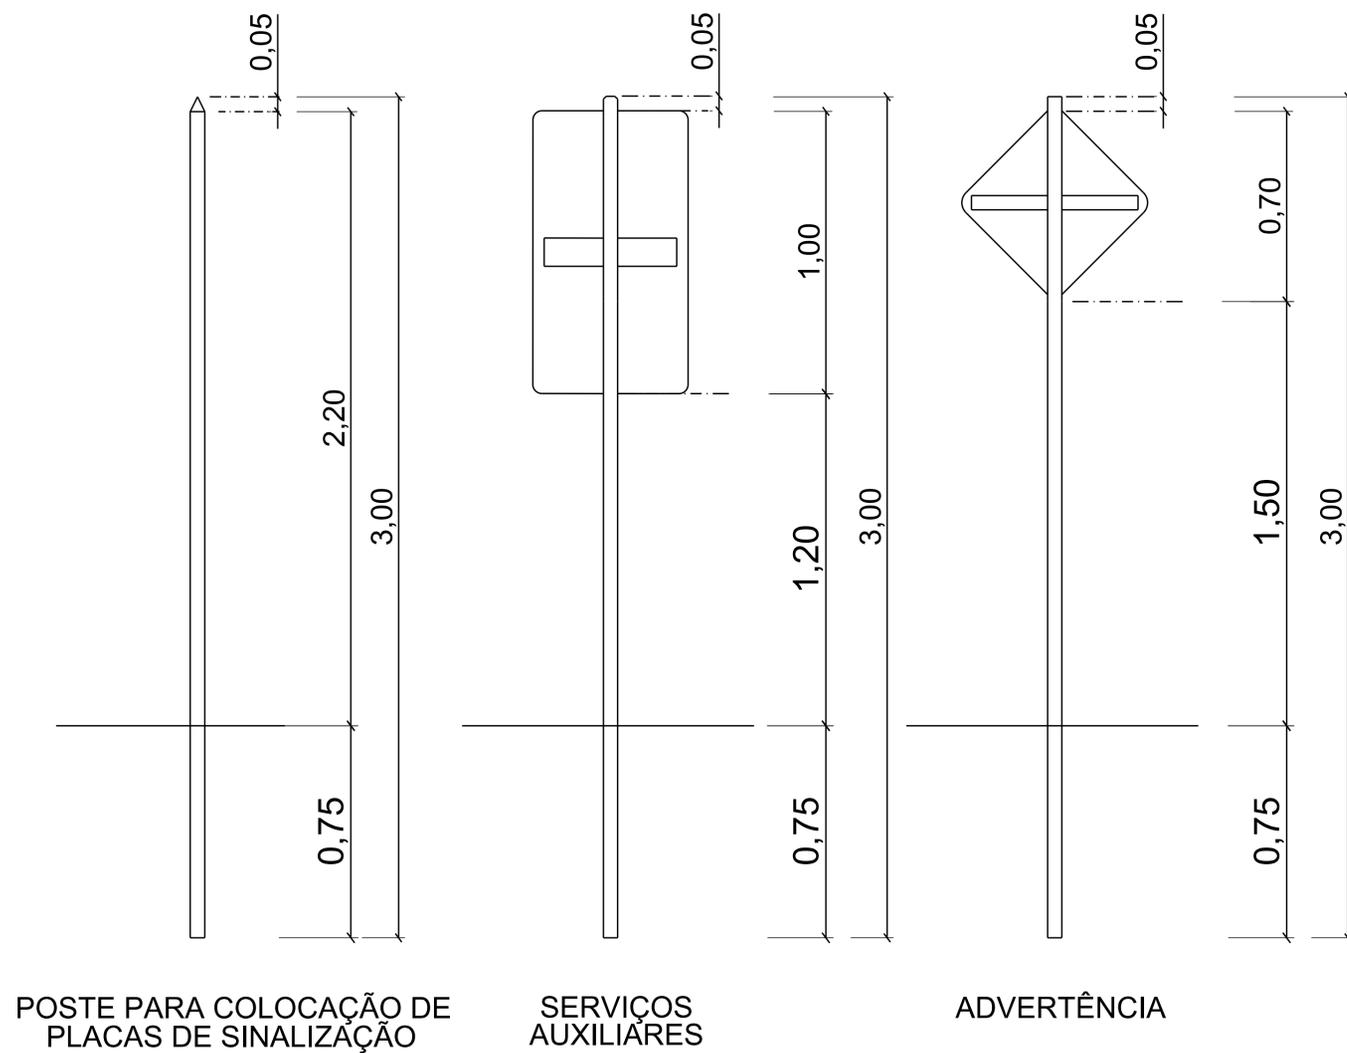

SAU-26

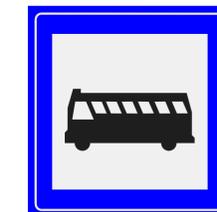

0,60 x 0,60

Ponto de parada de ônibus
SS-1 e SS-2

A-32b



L=0,60

Passagem sinalizada
de pedestres
P-1 e P-2

DEPARTAMENTO DE ESTRADAS DE RODAGEM DO DISTRITO FEDERAL



SUBESPECIALIDADE/DESCRIÇÃO

PROJETO DE SINALIZAÇÃO - PASSARELA 7
PROJETO TIPO
SINALIZAÇÃO VERTICAL E HORIZONTAL

ETAPA DE PROJETO EXECUTIVO	RODOVIA DF-095 (EPCL)	TRECHO 095EDF0050	RESP.TEC.: LÍVIA ROCHA CREA: 24920/D-DF
ESCALA H/V S/ ESCALA	SUBTRECHO km 8,3 ao km 8,5		SETOR: NPROD
FOLHA 02/02	CÓDIGO DE_VD_DF095-008009_E-SI_019		DESENHO Clarissa Borges
			MATRÍCULA 221.517-9