


VC-441
 SEÇÃO TRANSVERSAL TIPO DE PAVIMENTAÇÃO
 INTERSEÇÕES COM DF-285 E TRECHO PAVIMENTADO (VC-441)

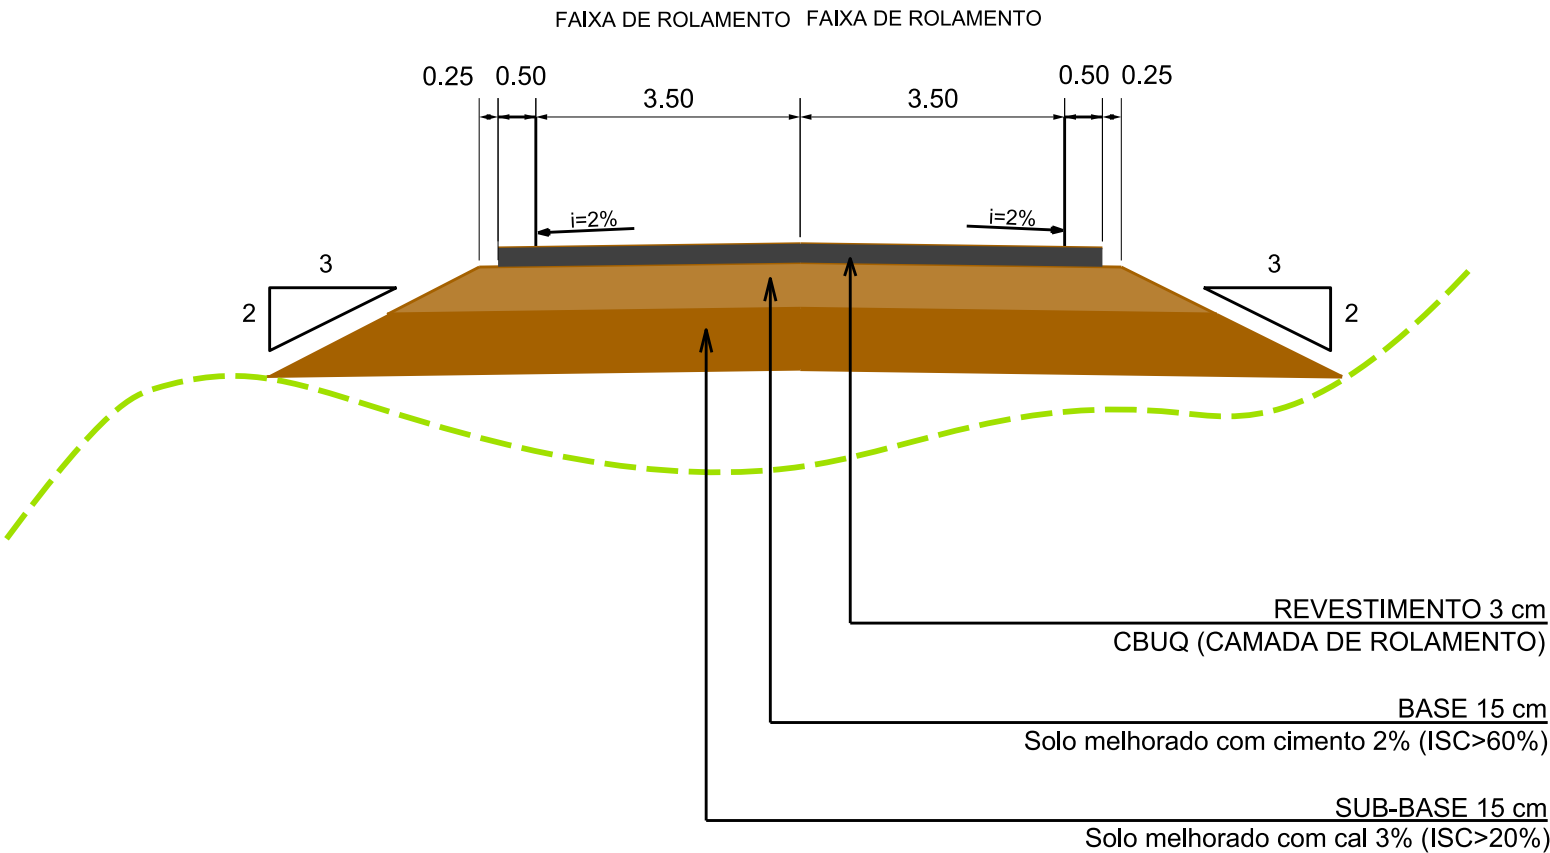

DEPARTAMENTO DE ESTRADAS DE RODAGEM DO DISTRITO FEDERAL



SUBESPECIALIDADE/DESCRIÇÃO

SEÇÃO TRANSVERSAL TIPO DE PAVIMENTAÇÃO

ESCALA HV

1:100

RODOVIA

VC-441

TRECHO

441EV/C0020

SUBTRECHO

km 2,6 ao km 7,5

RESP. TEC.:

WILLKERSON SILVA

DESENHO

Adriano

MATRÍCULA

15.355/D-GO 198.344-X

FOLHA

01/01

CODIGO

DE_VD_VC441-002008_E-ST_019