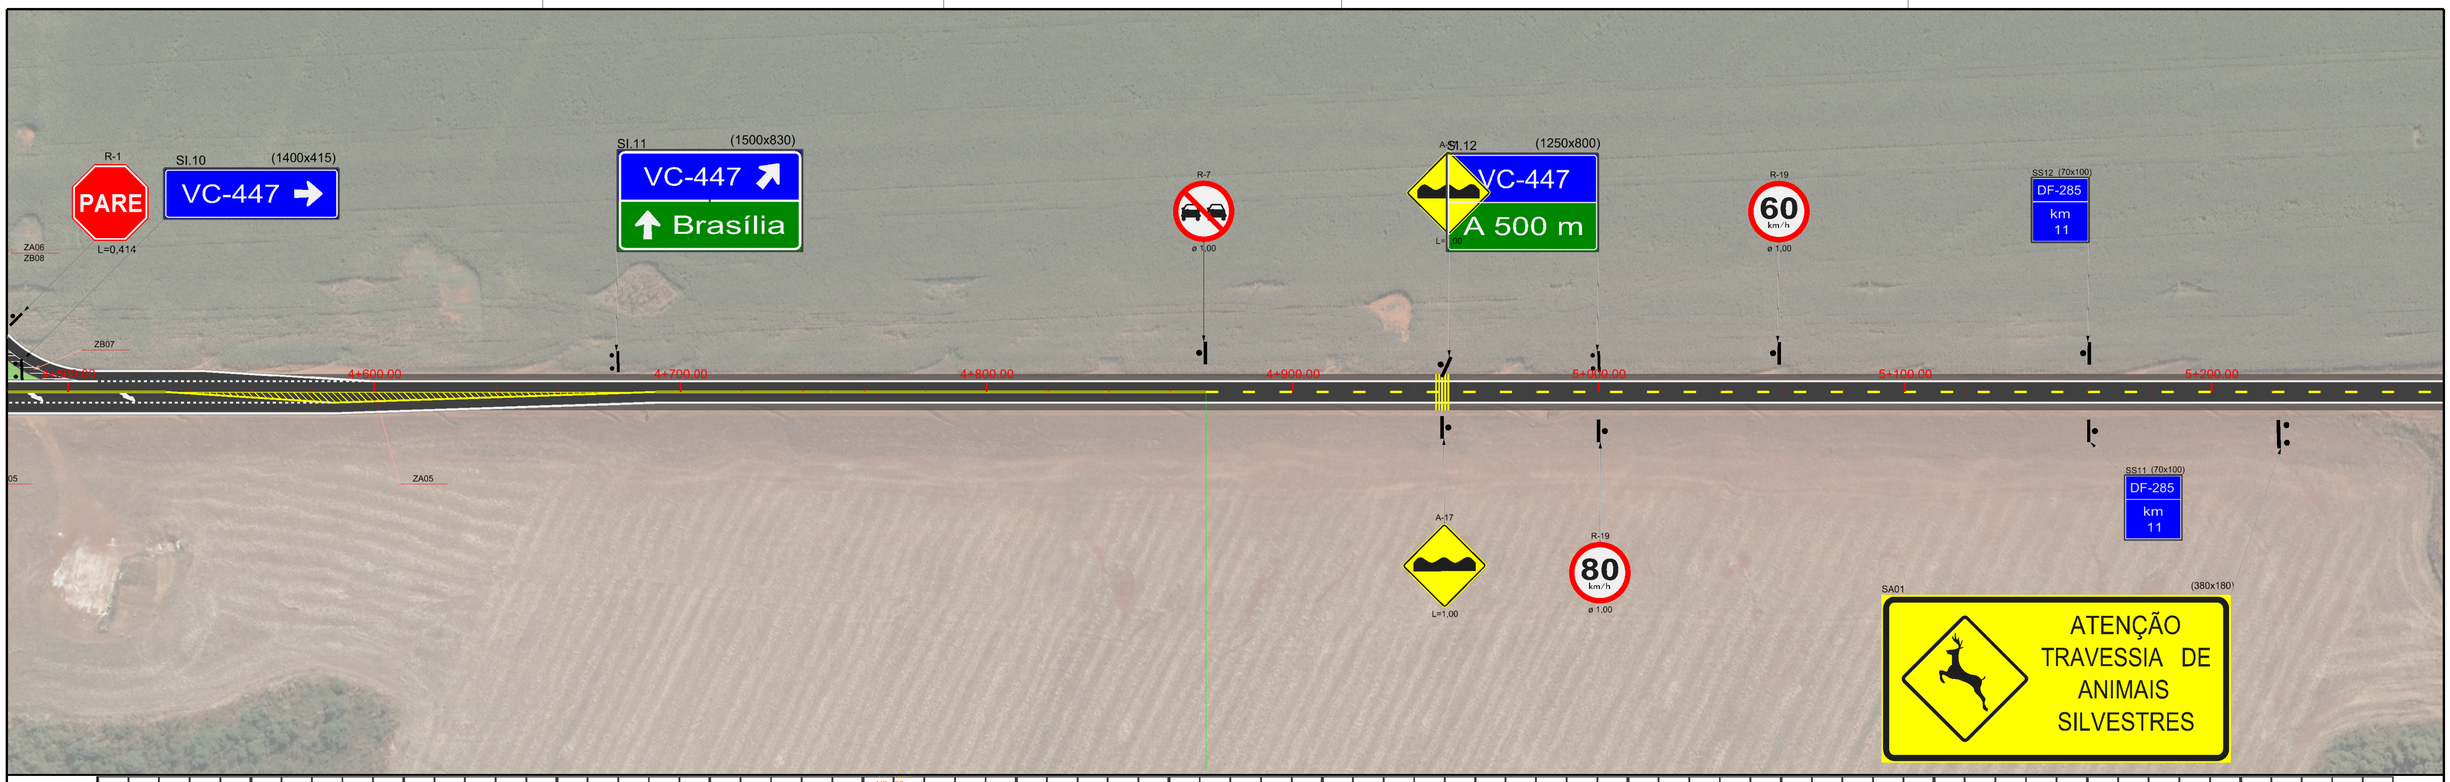

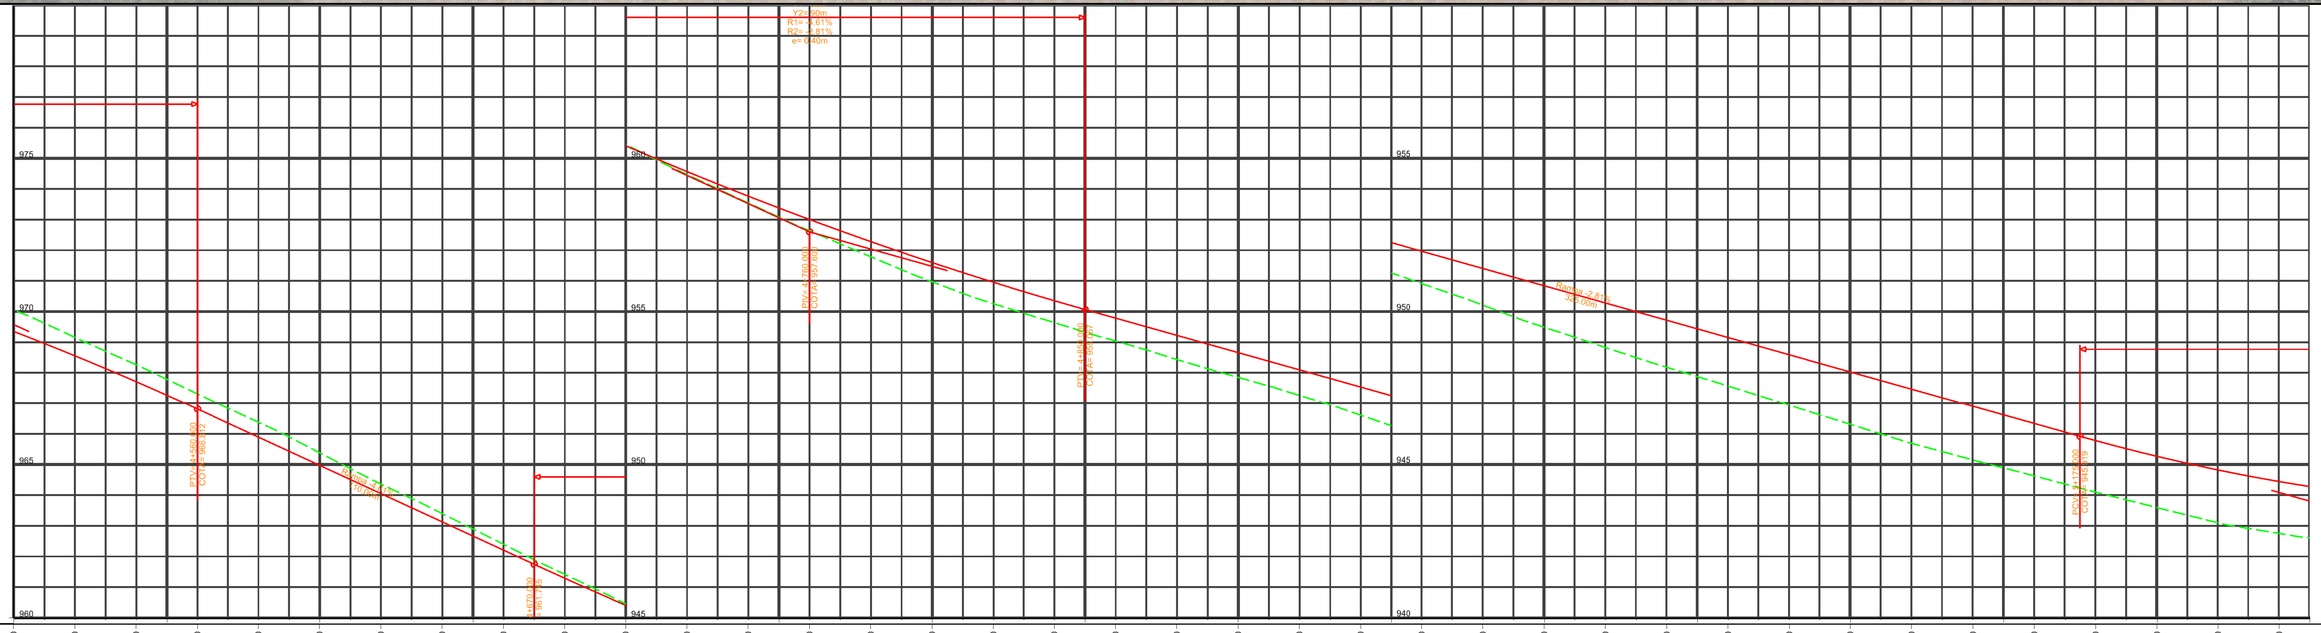

ESTACA	4+500	4+520	4+540	4+560	4+580	4+600	4+620	4+640	4+660	4+680	4+700	4+720	4+740	4+760	4+780	4+800	4+820	4+840	4+860	4+880	4+900	4+920	4+940	4+960	4+980	5+000	5+020	5+040	5+060	5+080	5+100	5+120	5+140	5+160	5+180	5+200	5+220	5+240
TERRENO	970.044	969.155	968.262	967.310	966.378	965.379	964.360	963.397	962.396	961.416	960.451	959.471	958.543	957.634	956.787	955.970	955.256	954.640	954.040	953.433	952.850	952.260	951.607	950.916	950.212	949.491	948.830	948.185	947.571	946.940	946.315	945.691	945.146	944.630	944.101	943.596	943.101	942.753
PROJETO	969.350	968.554	967.708	966.812	965.891	964.970	964.048	963.127	962.206	961.290	960.408	959.567	958.765	958.003	957.281	956.598	955.956	955.353	954.785	954.222	953.659	953.096	952.633	951.970	951.407	950.844	950.281	949.719	949.156	948.593	948.030	947.467	946.904	946.341	945.780	945.267	944.823	944.445

LEGENDA

- BORDO PROJETADO
- CADASTRO
- EIXO PROJETADO
- CICLOVIA PROJETADA
- OFFSET DE ATERRO
- OFFSET DE CORTE

0+300.00 EIXO 01	0+300.00 R120_EIXO-D	0+300.00 V447_EIXO-D	0+300.00 R100_EIXO-D
0+300.00 R120_EIXO-A	0+300.00 V447_EIXO-A	0+300.00 R100_EIXO-A	0+300.00 R100_EIXO-E
0+300.00 R120_EIXO-B	0+300.00 V447_EIXO-B	0+300.00 R100_EIXO-B	0+300.00 CICLO DF001
0+300.00 R120_EIXO-C	0+300.00 V447_EIXO-C	0+300.00 R100_EIXO-C	

DEPARTAMENTO DE ESTRADAS DE RODAGEM DO DISTRITO FEDERAL

DER DF

SUBESPECIALIDADE/DESCRIÇÃO

PROJETO DE SINALIZAÇÃO
PLANTA E PERFIL
EIXO 01 - ESTACAS 0+000 A 10+553.767

ETAPA DE PROJETO: EXECUTIVO	RODOVIA: DF-285	TRECHO: 285EDF0050 285EDF0060 285EDF0070 285EDF0080	RESP.TÉC.: XXXX XXXX CREA: XXXXX/X-XX
ESCALA H/V: 1:1.000	SUBTRECHO: km 06 ao km 17		SETOR: XXXXXX
FOLHA: 07/15	CÓDIGO: DE_VD_DF285-006017_E-SI_019		DESENHO: Lívia Rocha MATRÍCULA: 189.877-9