

NOTAS PARA REVEGETAÇÃO DE LOCAIS DEGRADADOS

- AS DIRETRIZES E METODOLOGIAS A SEGUIR VISAM A REVEGETAÇÃO DE TODOS OS LOCAIS DIRETAMENTE AFETADOS PELA OBRA.

- SERÁ NECESSÁRIO QUE SE FAÇA A LIMPEZA TOTAL DAS ÁREAS IMPACTADAS RETIRANDO TODO O LIXO EXISTENTE NOS LOCAIS A SEREM RECUPERADOS: (PLÁSTICO, LATINHAS, PAPÉIS, CONCRETO, ETC...)

- VISANDO AUMENTAR A POROSIDADE E PERMEABILIDADE DO SOLO DEGRADADO, DEVERÁ SER EXECUTADA A ESCARIFICAÇÃO DAS ÁREAS COMPACTADAS COM O "RIPPER" DO TRATOR OU DA MOTONIVELADORA ATÉ A PROFUNDIDADE DE 30 cm, ESTE SERVIÇO DEVERÁ COBRIR TODA A ÁREA DO CANTEIRO DE OBRAS E CAMINHOS DE SERVIÇOS, ALÉM DE OUTROS LOCAIS DIRETAMENTE AFETADOS PELA OBRA ONDE O SOLO MOSTRAR-SE MAIS COMPACTO SUPERFICIALMENTE.

- TODA A INFRAESTRUTURA CONSTRUÍDA PARA DAR SUPORE À OBRA DEVERÁ SER REMOVIDA E O TERRENO DEVERÁ SER RECUPERADO ATENDENDO AO MÁXIMO SUAS CARACTERÍSTICAS INICIAIS, SENDO FEITOS OS SEGUINTE SERVIÇOS:

- 1 - DEMOLIÇÃO E REMOÇÃO DE PISOS, ÁREAS CONCRETADAS, ENTULHOS EM GERAL, REGULARIZAÇÃO DA TOPOGRAFIA E DRENAGEM SUPERFICIAL;
- 2 - RECONSTITUIÇÃO DO HORIZONTE ORGÂNICO DO SOLO E EXECUÇÃO DE FORRAÇÃO VEGETAL NAS ÁREAS A SEREM REVEGETADAS;
- 3 - DESCOMPACTAÇÃO DE SOLOS NAS ÁREAS A REVEGETAR QUE FORAM UTILIZADAS (PÁTIOS DE ARMAZENAMENTO OU ÁREAS DE CIRCULAÇÃO DE VEÍCULOS E EQUIPAMENTOS);
- 4 - RETIRADA DE CERCAS, PORTÕES, CARTAZES E DEMAIS SINALIZAÇÕES.
- 5 - RASPAGEM E REMOÇÃO DE POSSÍVEIS SOLOS CONTAMINADOS E DESTINAÇÃO PARA LOCAL OU EMPRESA AUTORIZADA.

- TODOS OS CAMINHOS DE SERVIÇO ABERTOS OU UTILIZADOS PELA OBRA DEVERÃO SER INUTILIZADOS, ESCARIFICADOS E REVEGETADOS.

- PARA O PLANTIO DE GRAMÍNEAS DEVERÁ SER DEPOSITADA UMA CAMADA DE SOLO ORGÂNICO DE, NO MÍNIMO, 5 cm SOBRE O TERRENO SEGUIDO POR SEU NIVELAMENTO, DE MODO A RECONSTITUIR UM HORIZONTE "A" SOBRE O SOLO REMANESCENTE, CONTENDO A MATÉRIA ORGÂNICA QUE PROPICIARÁ A ABSORÇÃO DE NUTRIENTES PELAS ESPÉCIES VEGETAIS A SEREM IMPLANTADAS.

EM CASO DE PONTES OU OBRAS JUNTO À CURSOS D'ÁGUA:

- RECOMENDAMOS QUE NÃO SEJA ABERTO CAMINHO DE SERVIÇO QUE DÊ ACESSO AO CURSO D'ÁGUA PARA CAPTAÇÃO DE ÁGUA. ISSO PARA EVITAR DEGRADAÇÃO EM SUA ÁREA DE PRESERVAÇÃO PERMANENTE.

- DESTACAMOS QUE CASO OCORRA A NECESSIDADE DE CAPTAÇÃO SUPERFICIAL DE ÁGUA, DEVERÁ SER OBTIDA A OUTORGA, PELO REALIZADOR DA OBRA, JUNTO À AGENCIA REGULADORA DE ÁGUAS, ENERGIA E SANEAMENTO DO DISTRITO FEDERAL - ADASA.

- DEVERÁ SER FEITA A ESTABILIZAÇÃO E O REVESTIMENTO VEGETAL DOS TALUDES SENDO IMPLEMENTADAS OBRAS DE CONTROLE À EROSIÃO, DE MODO A DIMINUIR A VELOCIDADE DE ESCOAMENTO DAS ÁGUAS SUPERFICIAIS, MINIMIZANDO OS EFEITOS DE PROCESSOS EROSIVOS E DESPRENDIMENTO DE MATERIAL.


- OS TALUDES DEVERÃO TER MENOR DECLIVIDADE, NÃO SOMENTE PARA MELHORAR O ASPECTO VISUAL, MAS TAMBÉM PARA PERMITIR UMA MELHOR CONDIÇÃO PARA A REVEGETAÇÃO.

- A COBERTURA VEGETAL UTILIZADA NOS TALUDES DEVERÁ SER ESTABELECIDA POR MEIO DO PLANTIO DE GRAMA BATATAIS, SEGUINDO OS CRITÉRIOS TÉCNICOS UTILIZADOS PELO DEPARTAMENTO DE PARQUES E JARDINS DA NOVACAP.

GDF - ST - DEPARTAMENTO DE ESTRADAS DE RODAGEM DO DISTRITO FEDERAL


DF-001
 PROJETO DE PAISAGISMO
 REVEGETAÇÃO DE ÁREAS DEGRADADAS

| | | |
|------------------|--|----------|
| ETAPA DE PROJETO | LOCAL | PROJETO |
| BÁSICO | DF-001 | NPRAG |
| ESCALA | TRECHO/SUBTRECHO | CÁLCULO |
| INDICADA | DF-003 - DF-170 | GEPRO |
| FOLHA | ESPECIALIDADE/SUBESPECIALIDADE | DESENHO |
| 03/03 | RESTAURAÇÃO DE VIA / CANTEIRO DE OBRAS | JUNIO |
| REVISÃO | CODIGO | DATA |
| 00 | DE_CO_DF001-003170_B-GG_000 | JAN/2014 |

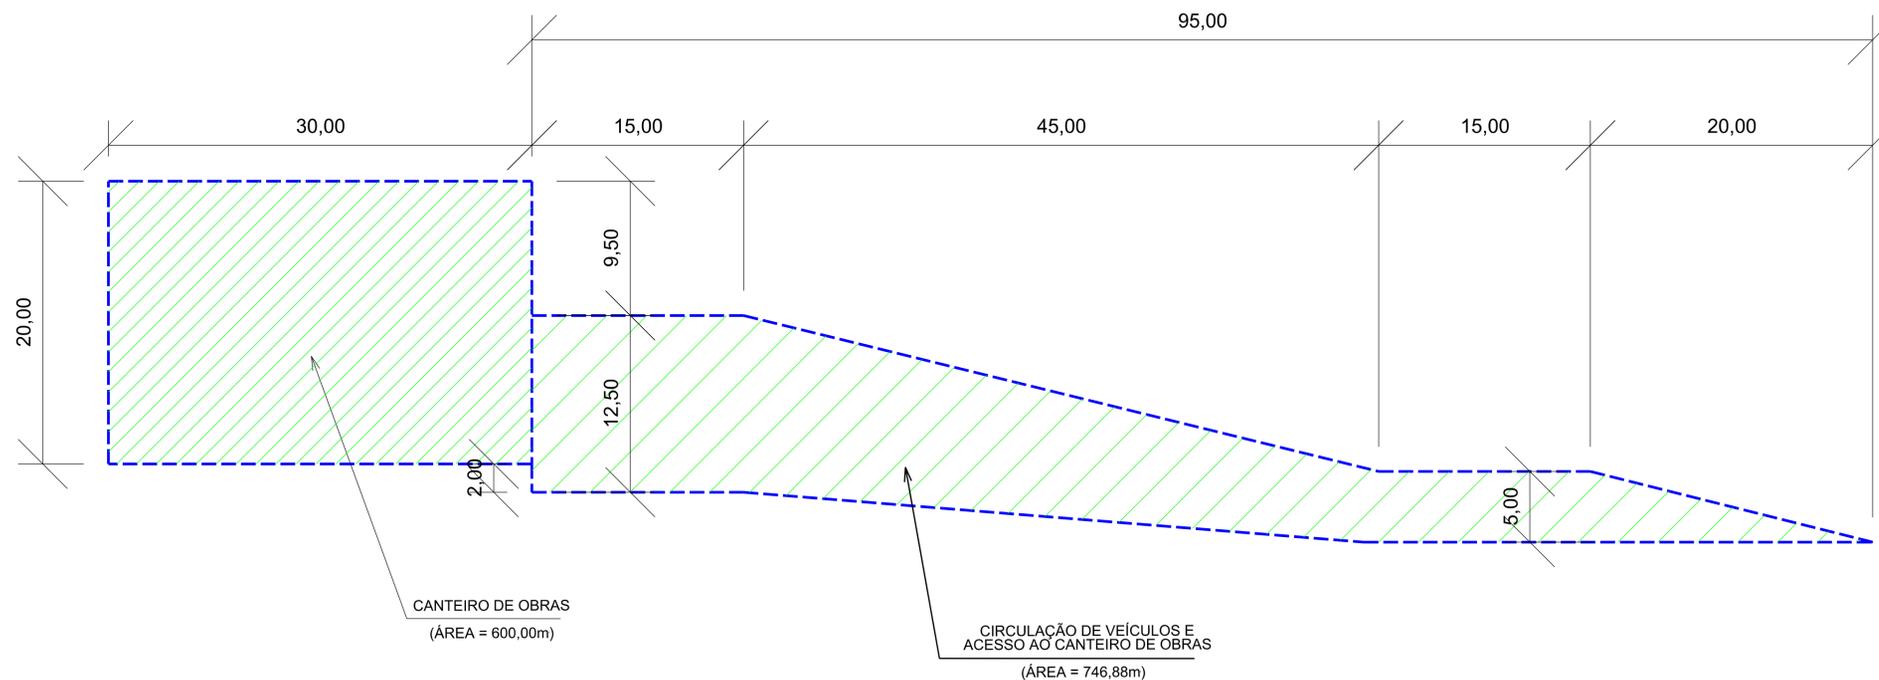

ÁREAS A SEREM REVEGETADAS
Esc: 1:25

LEGENDA/QUANTITATIVOS

- 
 LOCAIS PREVISTOS PARA REVEGETAÇÃO C/ GRAMA BATATAIS
 - CANTEIRO DE OBRAS = 600,00m²
 - ACESSO AO CANTEIRO DE OBRAS..... = 746,88m²
 SOMATÓRIA DA ÁREA A SER REVEGETADA = 1.346,88m²

| | | | | | | |
|----|----------|-------|---------|-------|-------|-------|
| | | | | | | |
| 0 | EMISSÃO | | | | | |
| Nº | REVISÕES | DATA | EMISSÃO | DATA | VISTO | DATA |
| | | GEPRO | | DIREP | | SUTEC |