


NOTAS:

1. Os elementos geométricos, por questão de espaço e apresentação serão apresentados em anexo ao relatório.

CONVENÇÕES

	GUARDO-RAIL		ARVORE		LIXEIRA
	LINHA TRANSMISSÃO		FOSSA		REGISTRO
	REDAÇÃO ADMINISTRATIVA		TELEFONE PÚBLICO		CAIXA DE INSPEÇÃO NÃO IDENTIFICADA
	CERCA DE ARAME		LUMINÁRIA		CAIXA DE INSPEÇÃO DE ENERGIA
	VEGETAÇÃO GRANDE PORTE		PLACA DE SINALIZAÇÃO		VERTICE IMPLANTADO (APOIO BÁSICO)
	MURO/MURETA		PLACA DE PROPAGANDA		VERTICE IMP. (MARCO DE CONCRETO)
	CALÇADA		BOCA DE LOBO		VERTICE DE POLIGONAL SECUNDÁRIA
	CAVALIETA		CAIXA INSP. ÁGUA PLUVIAL		VERTICE DE POLIGONAL APOIO (PINO MET.)
	VIA PAV. SEM MEIO-FIO		POSTE DE CONCRETO		PONTO IRRADIADO
	VIA PAV. COM MEIO-FIO		P.V. DE ESGOTO		935
	VIA NÃO PAVIMENTADA		P.V. DE ÁGUA PLUVIAL		CURVAS DE NIVEL
	EDIFICAÇÃO		P.V. NÃO IDENTIFICADO		
			P.V. DE TELEFONE		
			BUEIRO		

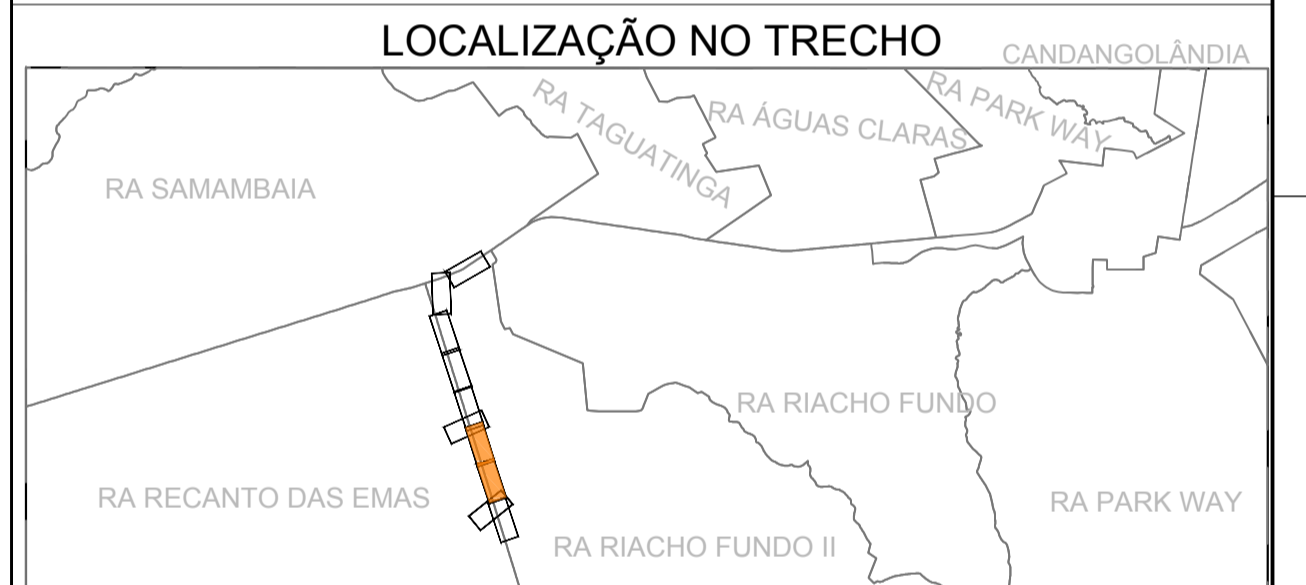

LEGENDA PLANTA

	ESTACA		PAVIMENTO FLEXÍVEL
	ALINHAMENTO		OAE (OBRA DE ARTE ESPECIAL)
	BORDOS PROJETADOS		CONCORDÂNCIA A REMOVER
	MEIO-FIO A SER REMOVIDO		
	MEIO-FIO A SER IMPLANTADO		
	FAIXA DE DOMÍNIO		
	CONCORDÂNCIA PROPOSTA		

Nº	MODIFICAÇÃO	REVISÕES			
		DATA	FEITO	VISTO	APROVO
04	REVISÃO DO PROJETO BÁSICO	FEV/20		FEV/20	
03	REVISÃO DO PROJETO BÁSICO	OUT/19		OUT/19	
02	REVISÃO DO PROJETO BÁSICO	ABR/19		ABR/19	
01	REVISÃO DO PROJETO BÁSICO	DEZ/18		DEZ/18	
00	CONSOLIDAÇÃO DO PROJETO BÁSICO	NOV/19		NOV/19	
		CONTRATADA		DER-DF	

TRINCHEIRA RECANTO DAS EMAS RIACHO FUNDO II

AUTOR DO PROJETO - CREA/CAU: LÚCIO MÁRIO LOPES RODRIGUES - 8.378/D-DF
 AUTOR DO PROJETO - CREA/CAU: NADIEGE KICZEL REGINATTO - 25809/D-DF
 COORDENADOR - CREA: ARLINDO VERZEGNASSI FILHO - 5060497290/D-SP

DATA: 15/02/2020 CONFERIDO: [Signature]

DATA: 15/02/2020 CONFERIDO: [Signature]

ARIA Empreendimentos Sustentáveis

UNIDADE DE CONSTRUÇÃO: VIA EPCT LESTE

VISTO: DATA: LOCAL: EPCT

APROVO: DATA: ESPECIALIDADE/SUBESPECIALIDADE: ENGENHARIA / PROJETO GEOMÉTRICO

ESCALA: 1:1000 ETAPA DE PROJ.: BÁSICO TIPO/ESPECIFICAÇÃO DO DOCUMENTO: PLANTA DATA: FEVEREIRO/2020

COORDENAÇÃO DO PROJETO: DE.4.200.V99.B02.R04.06 FOLHA: 006/039 REVISÃO: R04