



DF-285 - CICLOVIA
 SEÇÃO TRANSVERSAL TIPO DE PAVIMENTAÇÃO

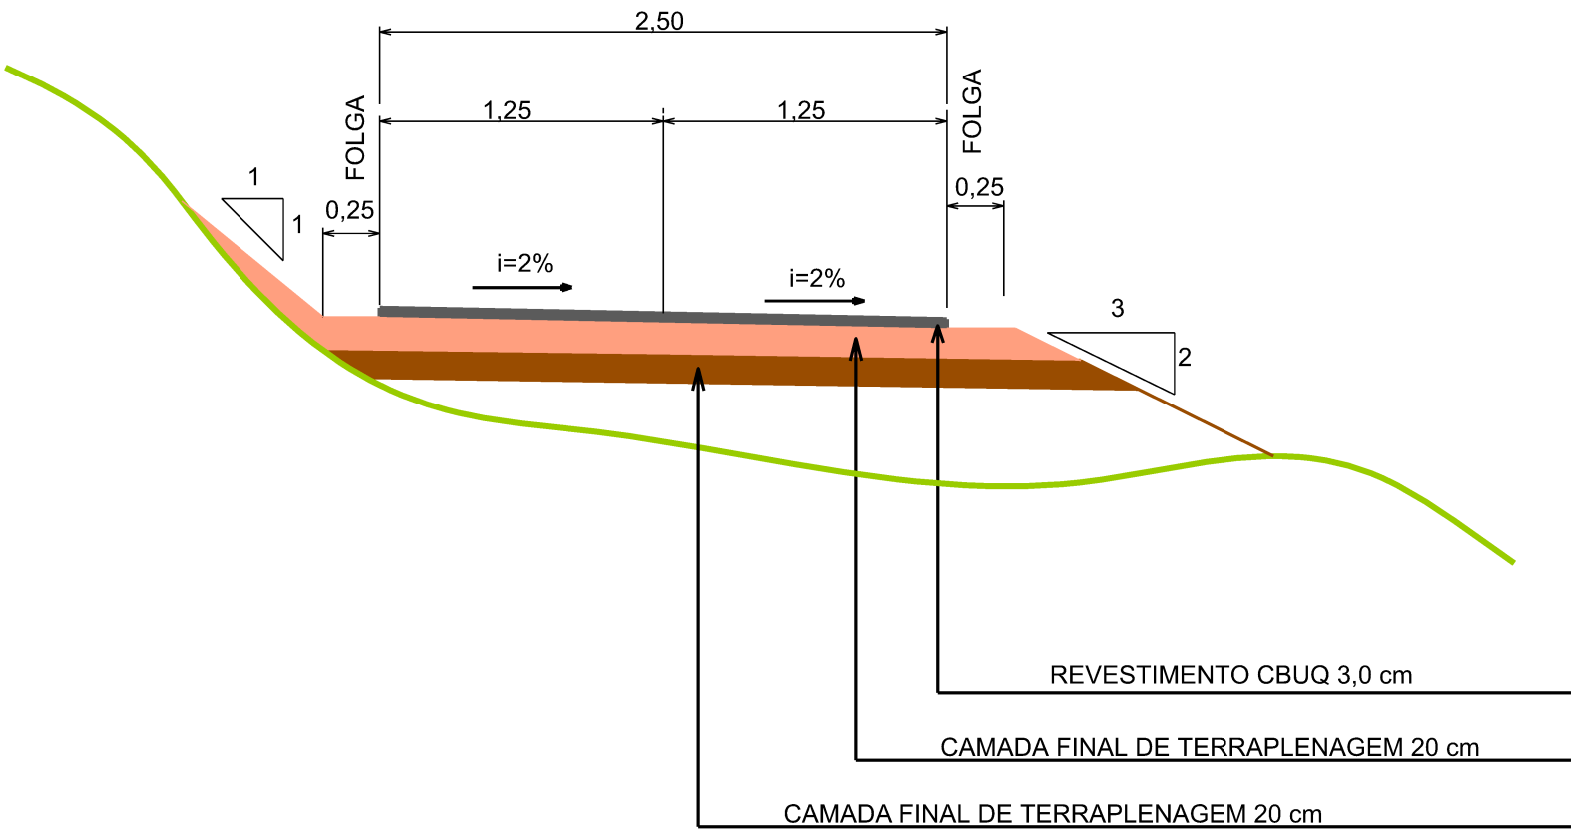

		DEPARTAMENTO DE ESTRADAS DE RODAGEM DO DISTRITO FEDERAL		
		SUBESPECIALIDADE/DESCRIÇÃO		
CÓDIGO DE_CL_DF285-006017_E-GE_018		RODOVIA DF-285	SEÇÃO TRANSVERSAL TIPO DE PAVIMENTAÇÃO	ESCALA/HV 1:100
TRECHO 285EDF0050 285EDF0060 285EDE0070		SUBTRECHO km 06 ao km 17		
RESP. TEC. Wilkerson Victor da Silva CREA: 15355/D-GO		DESENHO Tácio Leal MATRÍCULA 185.962-5		
		FOLHA		01/01