




TRAVESSIA AÉREA DE PEDESTRES – PLANTA BAIXA  
ESC.: 1/150

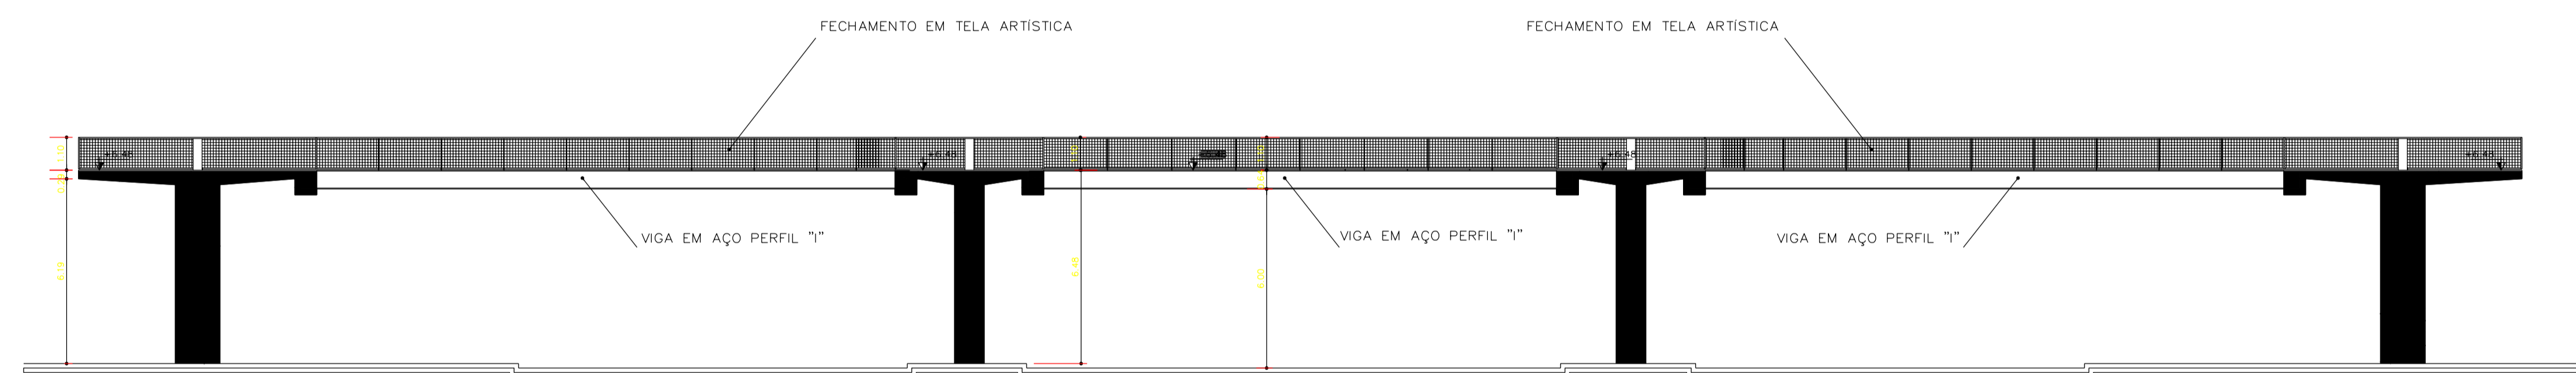


TRAVESSIA AÉREA DE PEDESTRES – CORTE AA  
ESC.: 1/150

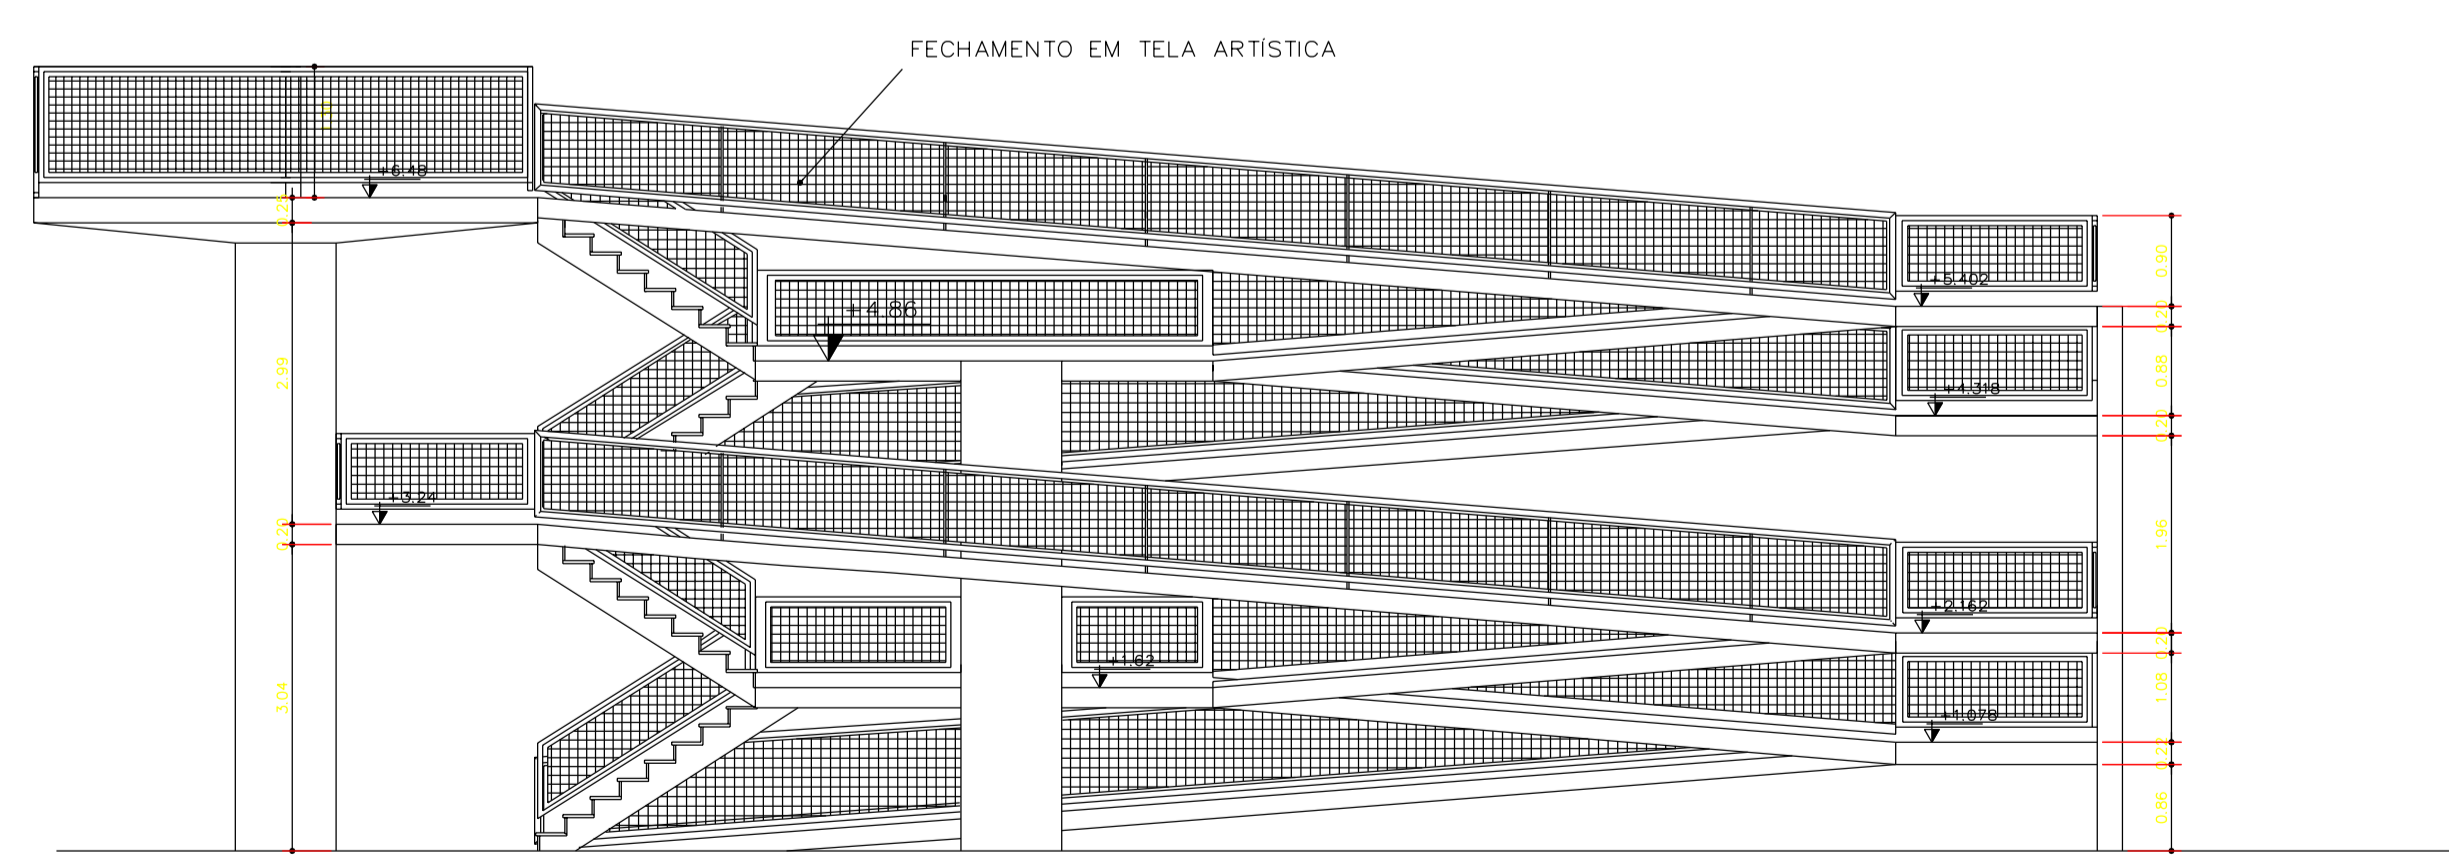

TRAVESSIA AÉREA DE PEDESTRES – CORTE BB

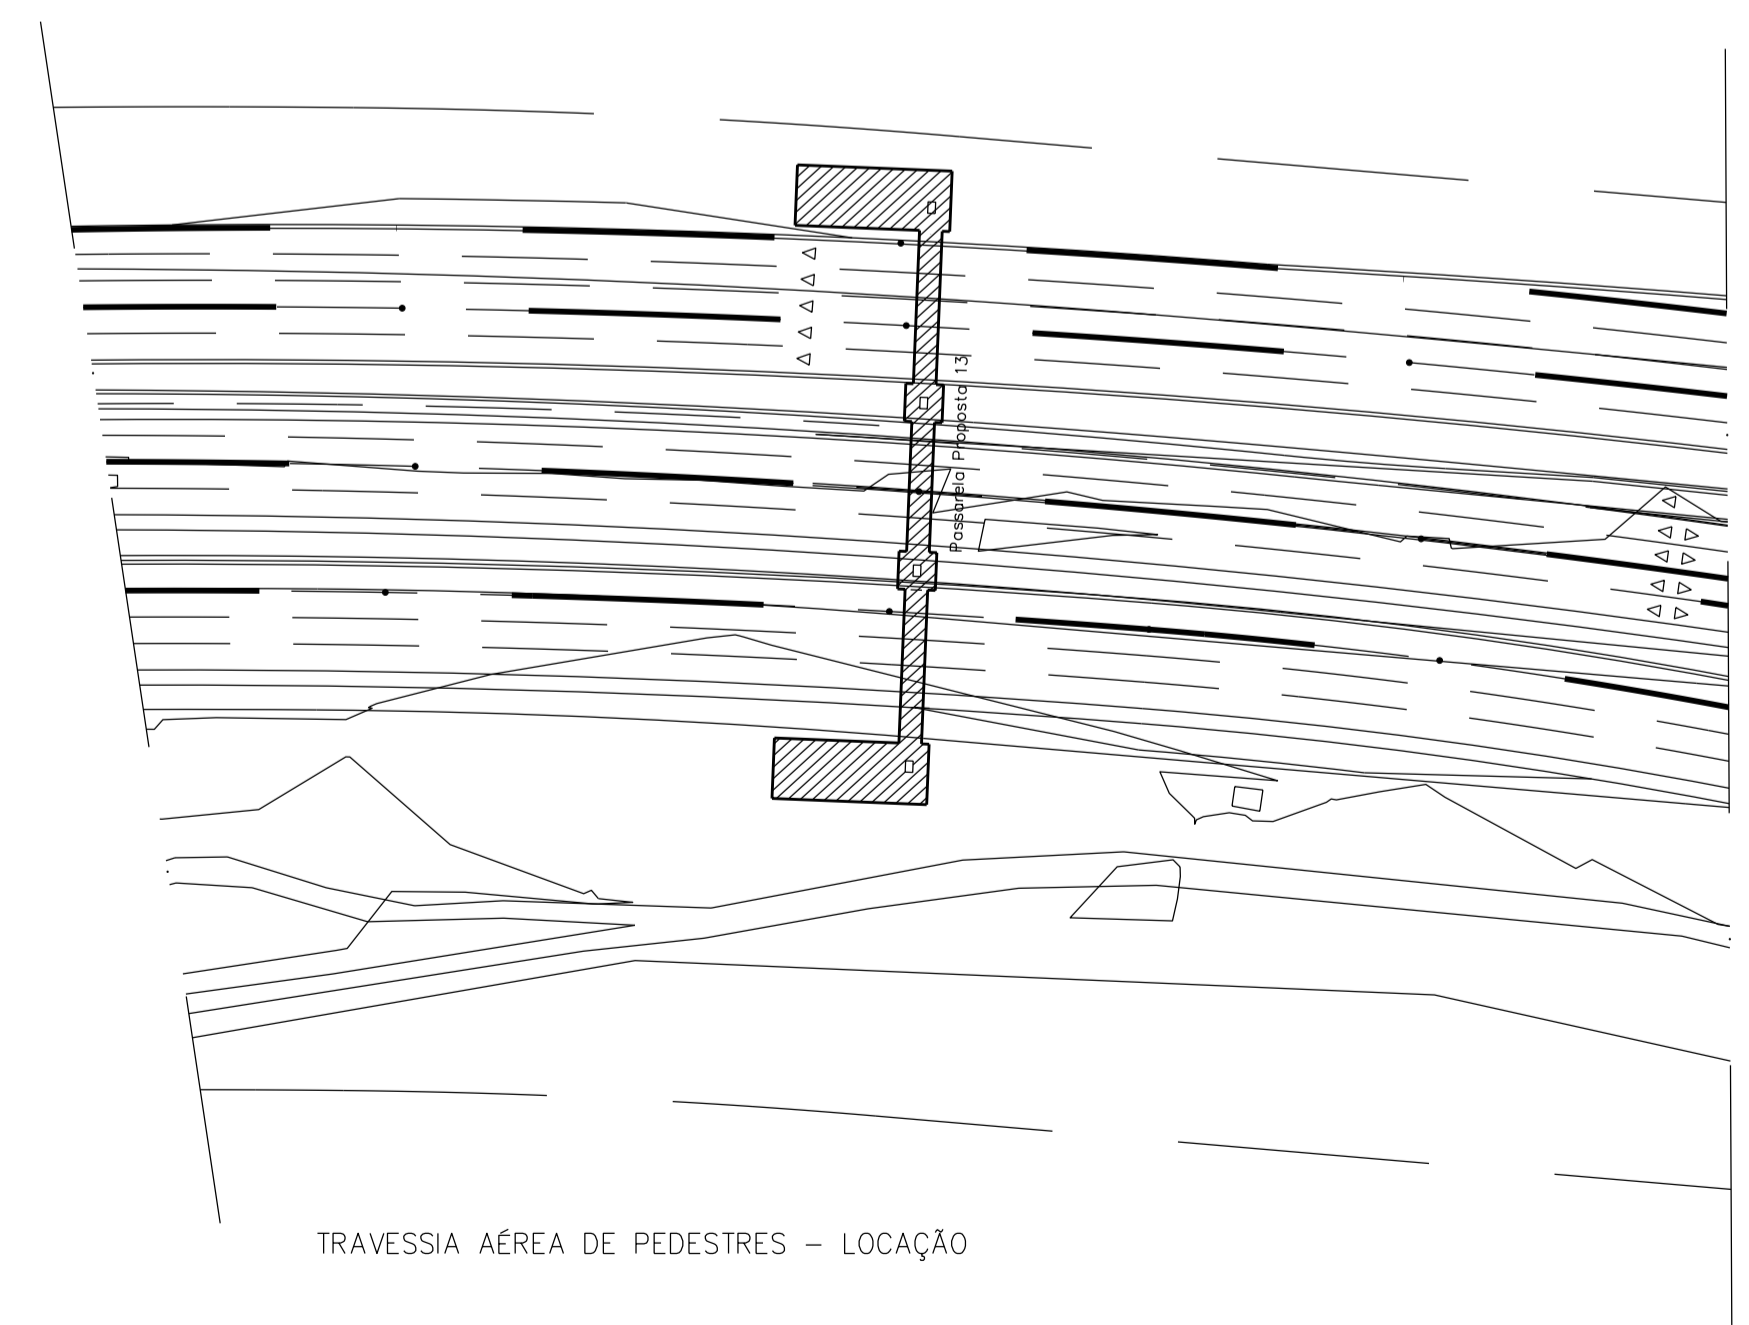

TRAVESSIA AÉREA DE PEDESTRES – LOCAÇÃO

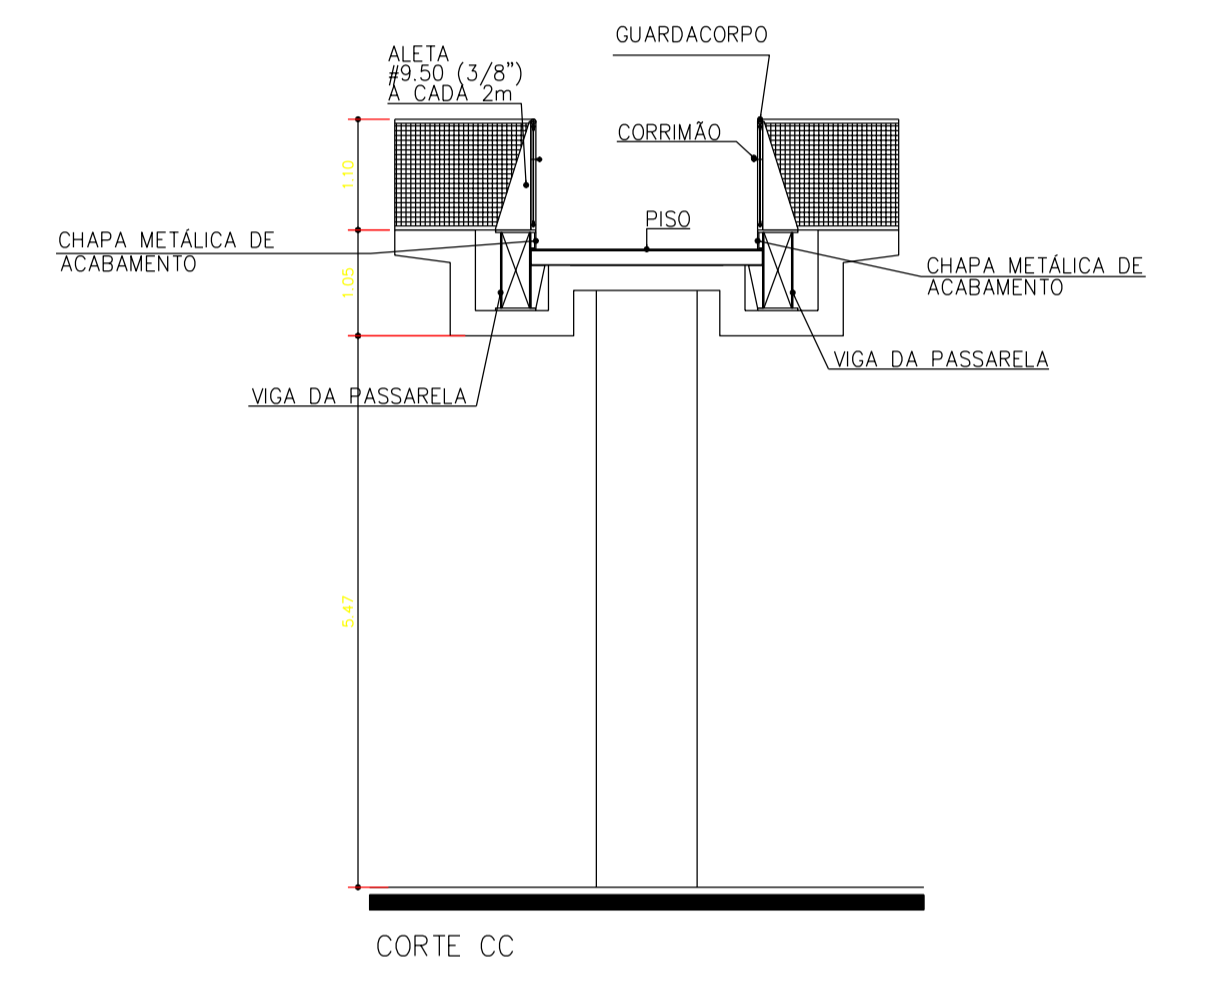

LEGENDA

[Symbol]	GUARDA-CORPO - h=1,10m NA PASSARELA h=0,90m NAS RAMPAS E ESCADAS; FECHAMENTO EM TELA ARTÍSTICA.
----------	---

GDF - SET		DEPARTAMENTO DE ESTRADAS DE RODAGEM DO DISTRITO FEDERAL	
TÍTULO/ESPECIFICAÇÃO DO DOCUMENTO			
<b>PROJETO DE ENGENHARIA DA DF 095</b> <b>TRAVESSIA AÉREA - 13</b> <b>PLANTA BAIXA - LOCAÇÃO, CORTE AA, BB e CC</b>			
ETAPA DE PROJETO	LOCAL	PROJETO	
PRELIMINAR	VIA - EPCL		
ESCALA	TRECHO/SUBTRECHO	CÁLCULO	
INDICADA	DF 001 a DF 003		
FOLHA	ESPECIALIDADE/SUBESPECIALIDADE	DESENHO	
06/06	PROJETO DE ARQUITETURA		
REVISÃO	CÓDIGO	DATA	
0	DE/DF095.P13/C04.01	OUT/2010	