
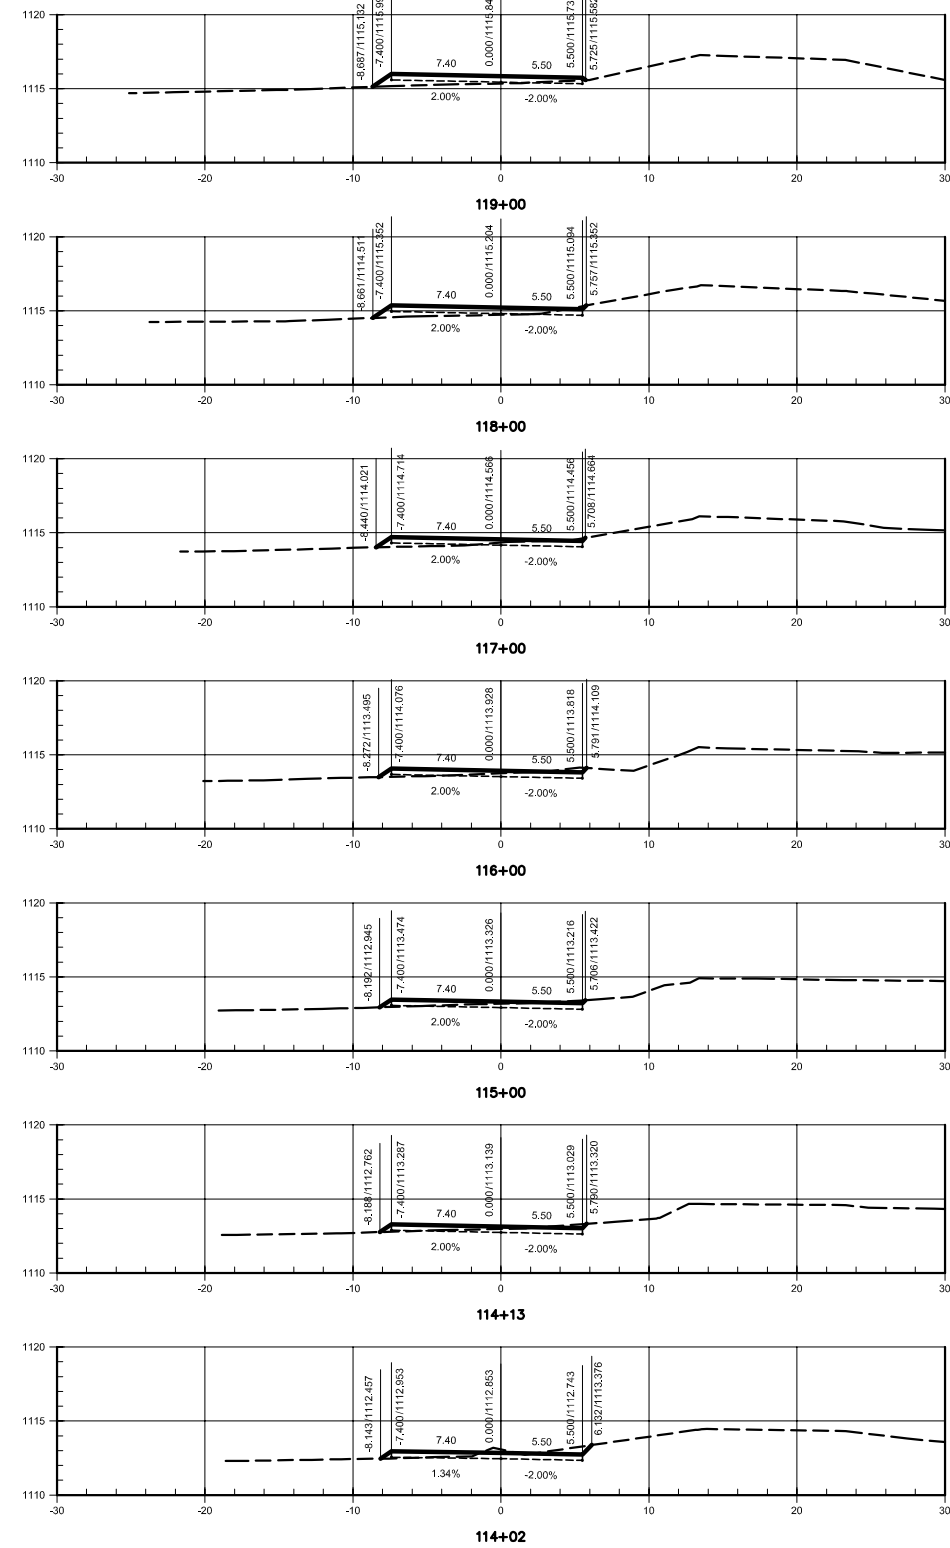


LEGENDA
 - - - - - TERRENO
 ——— GRADE DE TERRAPLENAGEM

N°	REVISÕES	DATA	VISTO	DATA	APROVO

GDF - SET DEPARTAMENTO DE ESTRADAS DE RODAGEM DO DISTRITO FEDERAL		TÍTULOS/ESPECIFICAÇÃO DO DOCUMENTO	
EXECUTIVO		PROJETO DE DUPLICAÇÃO DA DF-140	
ESCALA 1:250		PROJETO GEOMÉTRICO - SEÇÕES	
FOLHA 09/56		EIXO 2 - ESTACA 94+00 a 107+00	
REVISÃO 0		CÓDIGO DF-140-PG-39	
LOCAL DF-140		PROJETO	
TRECHO/SUBTRECHO DF 001 a Divisa GO/DF-001 a BR-251		CÁLCULO	
ESPECIALIDADE/SUBESPECIALIDADE PROJETO GEOMÉTRICO		DESENHO	
DATA 25/04/2010		DATA	

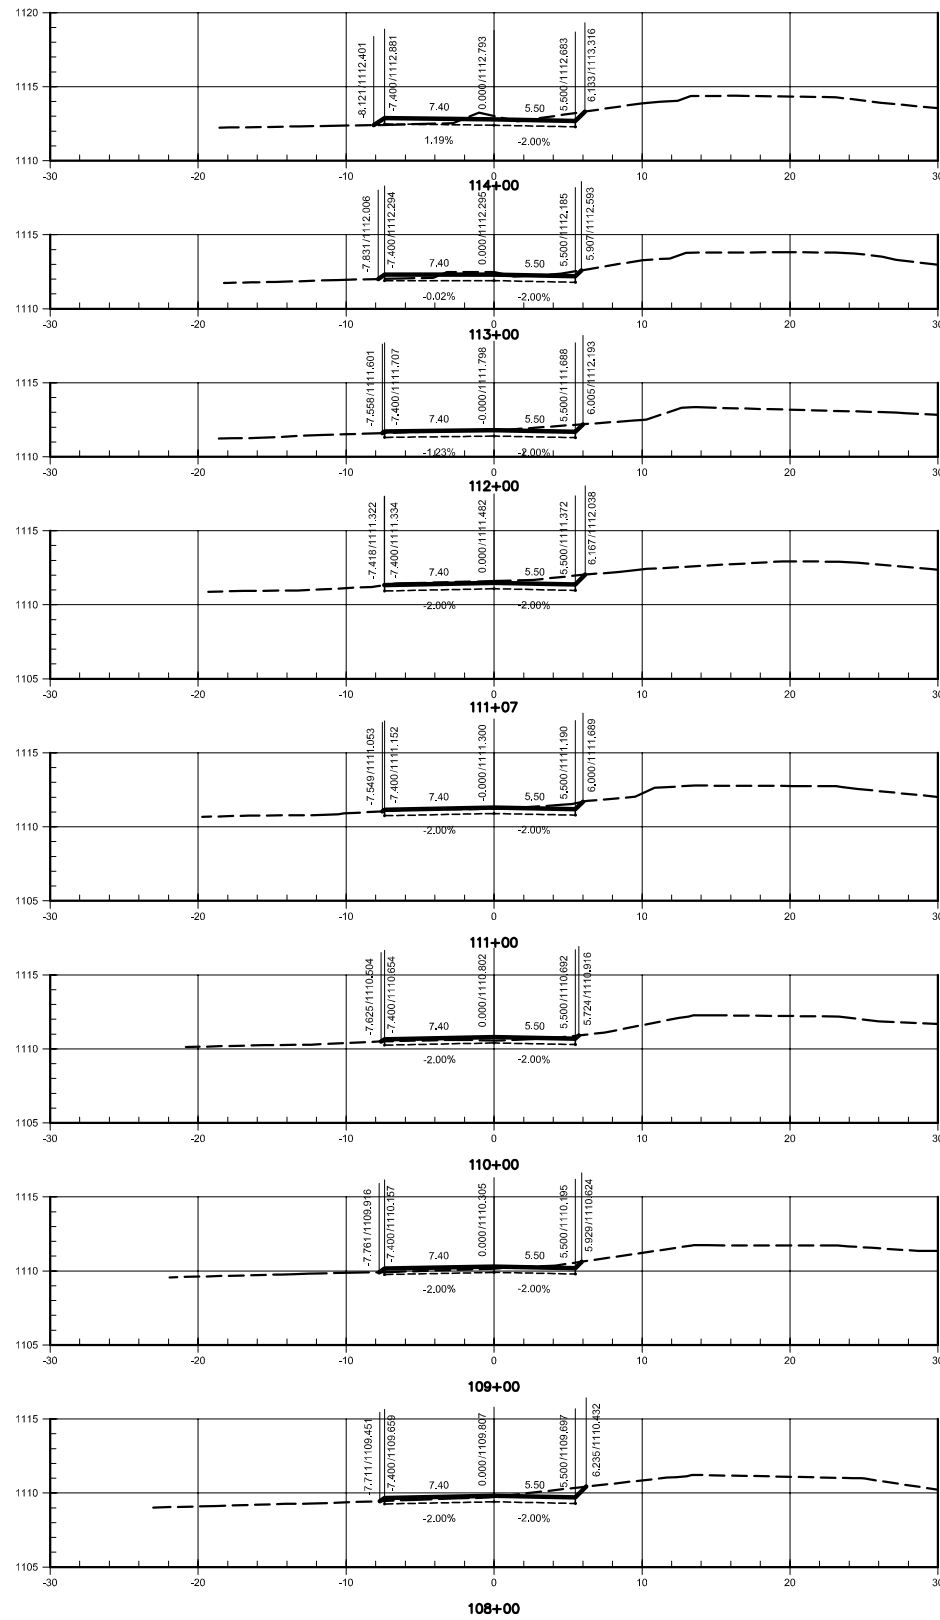



LEGENDA

----- TERRENO

———— GRADE DE TERRAPLENAGEM

N°	REVISÕES	DATA	VISTO	DATA	APROVO

GDF - SET DEPARTAMENTO DE ESTRADAS DE RODAGEM DO DISTRITO FEDERAL		TÍTULOS/ESPECIFICAÇÃO DO DOCUMENTO	
PROJETO DE DUPLICAÇÃO DA DF-140			
PROJETO GEOMÉTRICO - SEÇÕES			
EIXO 2 - ESTACA 108+00 a 119+00			
ETAPA DE PROJETO	LOCAL	PROJETO	
EXECUTIVO	DF-140		
ESCALA	TRECHO/SUBTRECHO	CÁLCULO	
1:250	DF 001 a Divisa GO/DF-001 a BR-251		
FOLHA	ESPECIALIDADE/SUBESPECIALIDADE	DESENHO	
10/56	PROJETO GEOMÉTRICO		
REVISÃO	CÓDIGO	DATA	
0	DF-140-PG-40	25/04/2010	

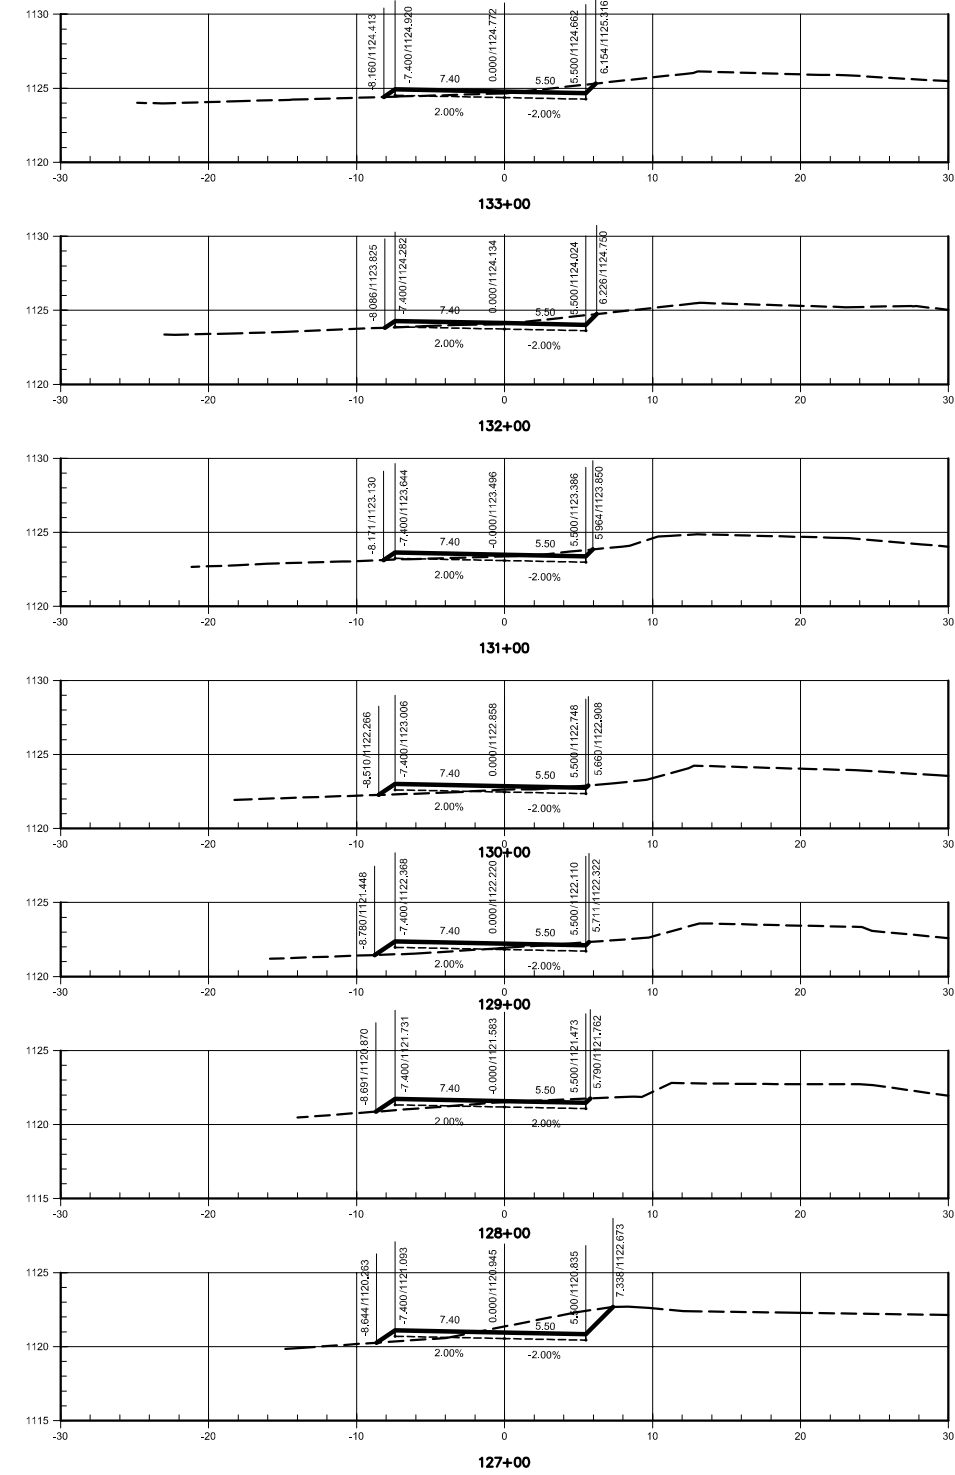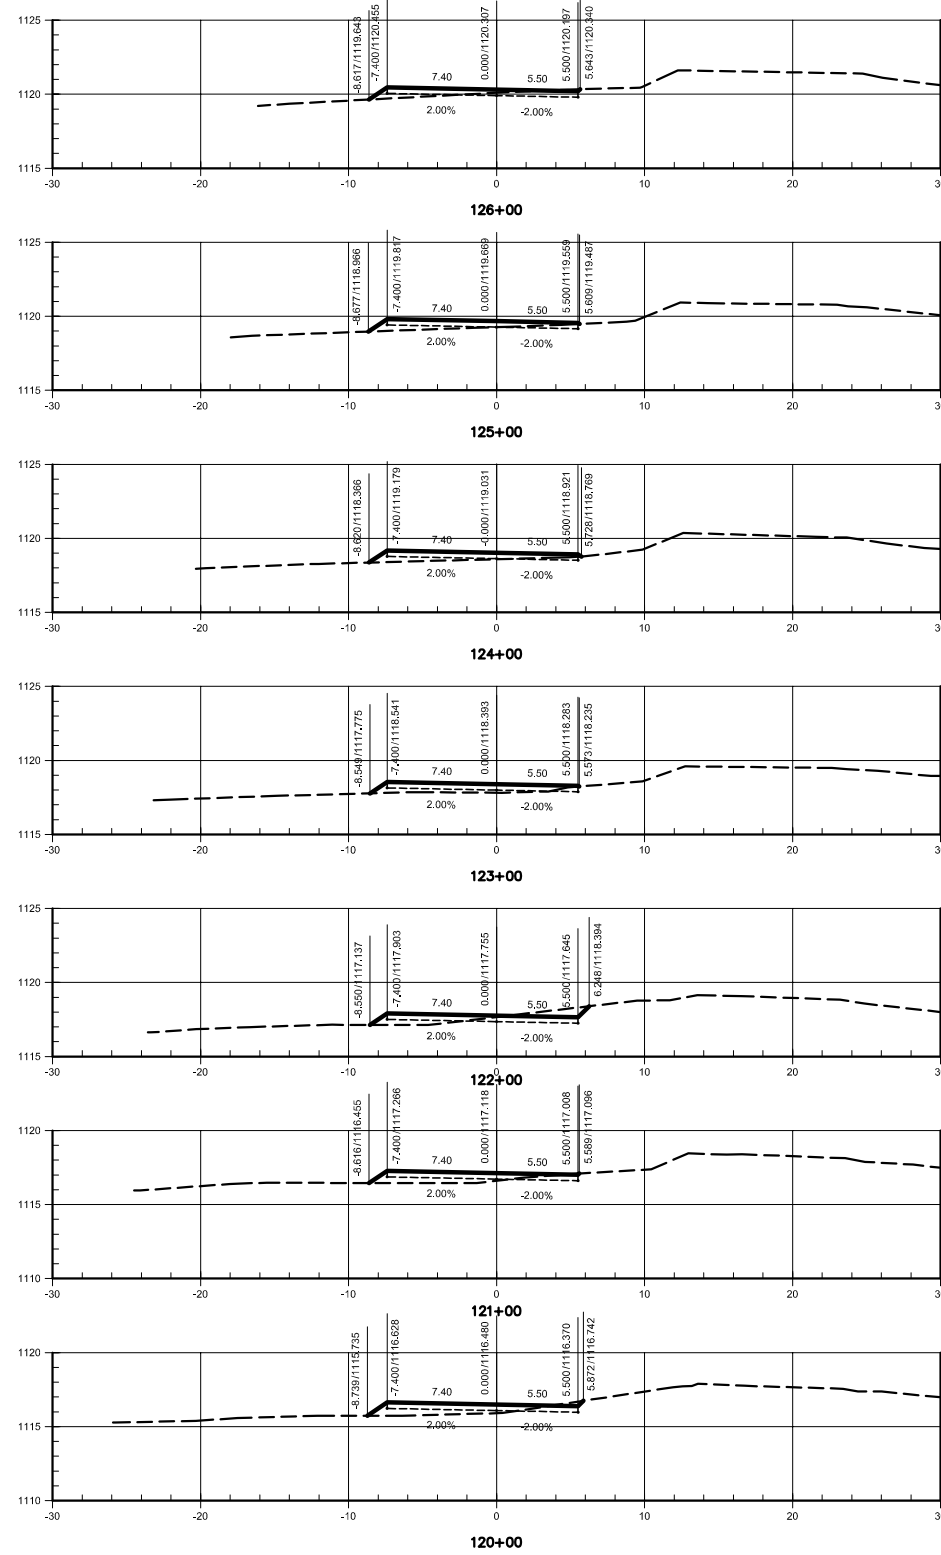





LEGENDA

----- TERRENO

———— GRADE DE TERRAPLENAGEM



N°	DATA	VISTO	DATA	APROVO
	CONTRATADA		DER-DF	

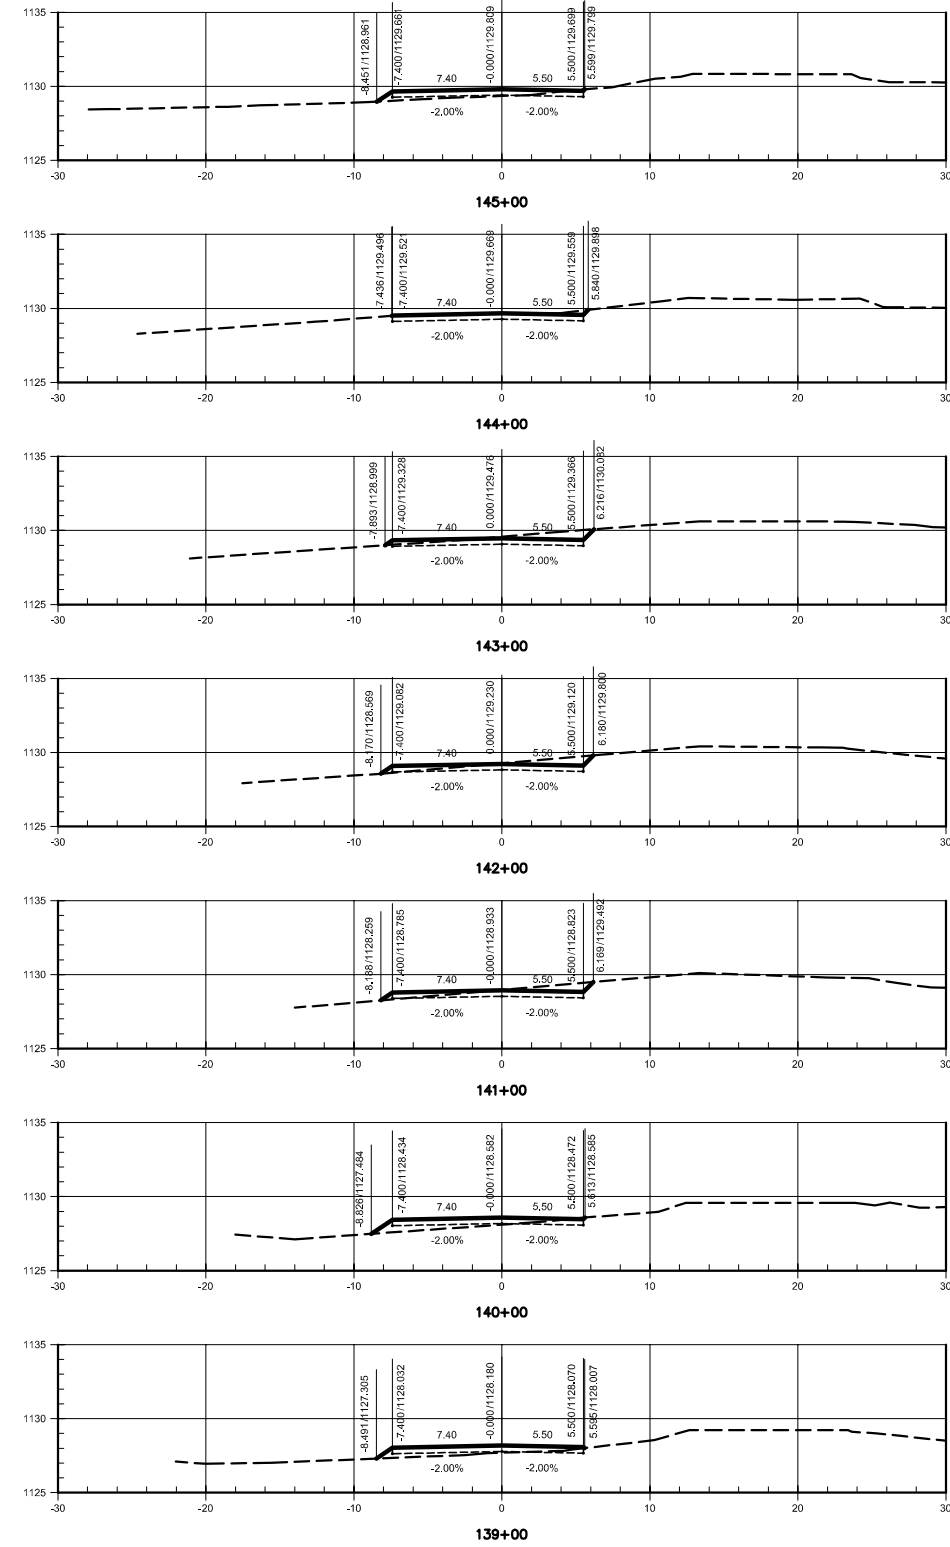
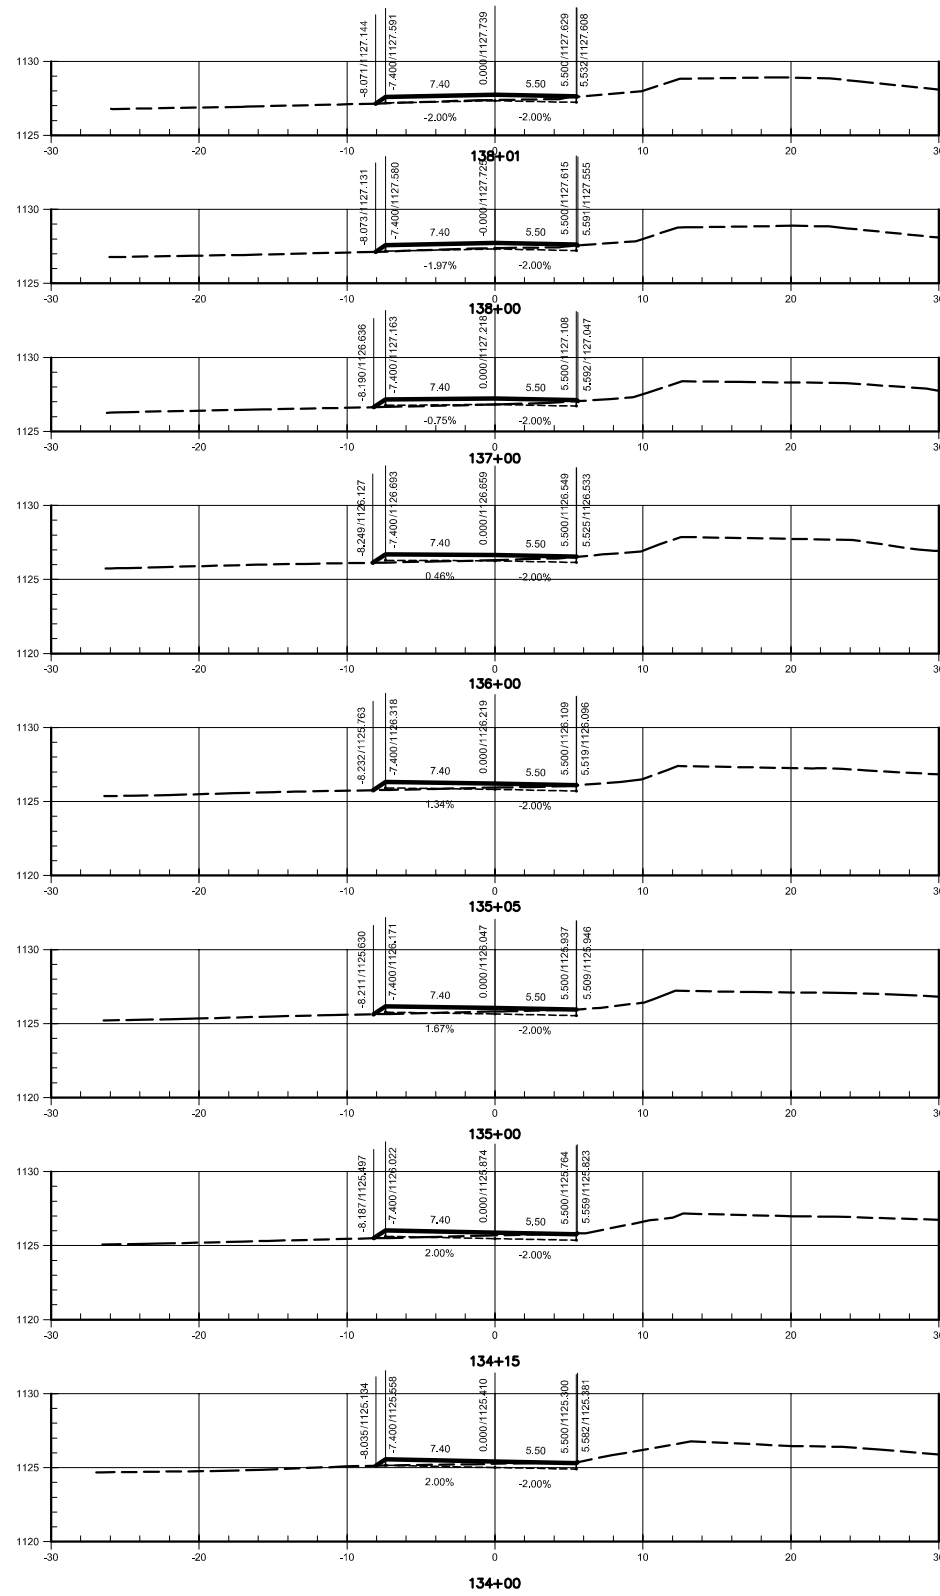
GDF - SET DEPARTAMENTO DE ESTRADAS DE RODAGEM DO DISTRITO FEDERAL		
TÍTULOS ESPECIFICAÇÃO DO DOCUMENTO		
 PROJETO DE DUPLICAÇÃO DA DF-140 PROJETO GEOMÉTRICO - SEÇÕES EIXO 2 - ESTACA 120+00 a 133+00		
ETAPA DE PROJETO EXECUTIVO	LOCAL: DF-140	PROJETO
ESCALA: 1:250	TRECHO/SUBTRECHO: DF 001 a Divisa GO/DF-001 a BR-251	CÁLCULO
FOLHA: 11/56	ESPECIALIDADE/SUBESPECIALIDADE: PROJETO GEOMÉTRICO	DESENHO
REVISÃO: 0	CÓDIGO: DF-140-PG-41	DATA: 25/04/2010



LEGENDA
 - - - - - TERRENO
 ——— GRADE DE TERRAPLENAGEM

N°	REVISÕES			
	DATA	VISTO	DATA	APROV.
	CONTRATADA		DER-DF	

GDF - SET DEPARTAMENTO DE ESTRADAS DE RODAGEM DO DISTRITO FEDERAL		TÍTULOS ESPECIFICAÇÃO DO DOCUMENTO	
			
EXECUTIVO		PROJETO DE DUPLICAÇÃO DA DF-140	
ESCALA 1:250		PROJETO GEOMÉTRICO - SEÇÕES	
FOLHA 12/56		EIXO 2 - ESTACA 134+00 a 145+00	
REVISÃO 0		ESPECIALIDADE/SUBESPECIALIDADE PROJETO GEOMÉTRICO	
		CÓDIGO DF-140-PG-42	
		DATA 25/04/2010	

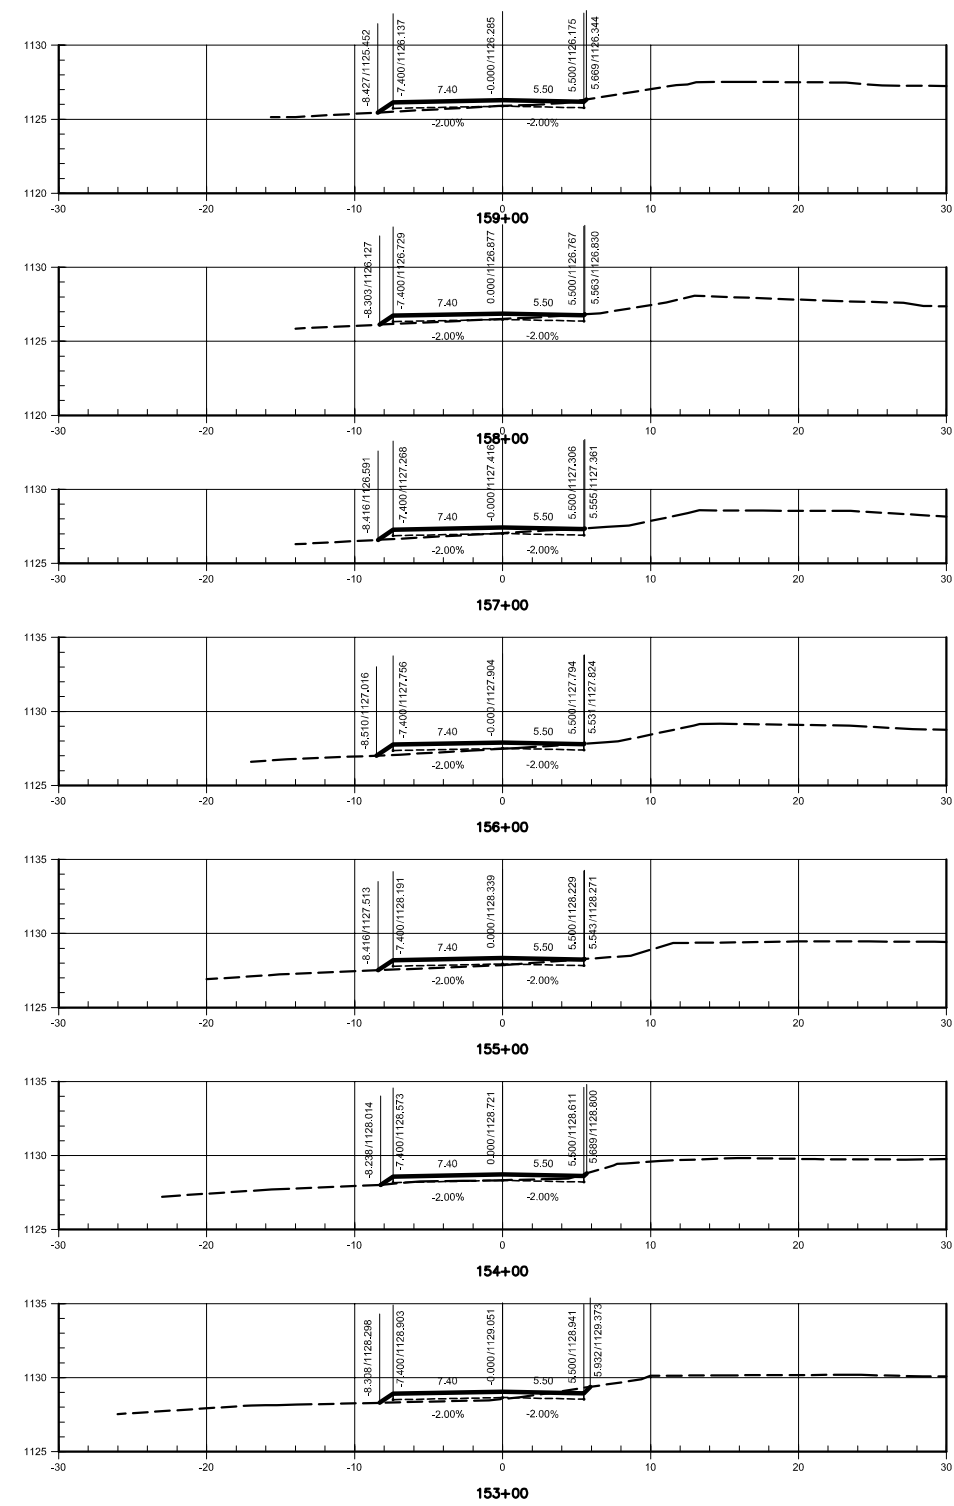
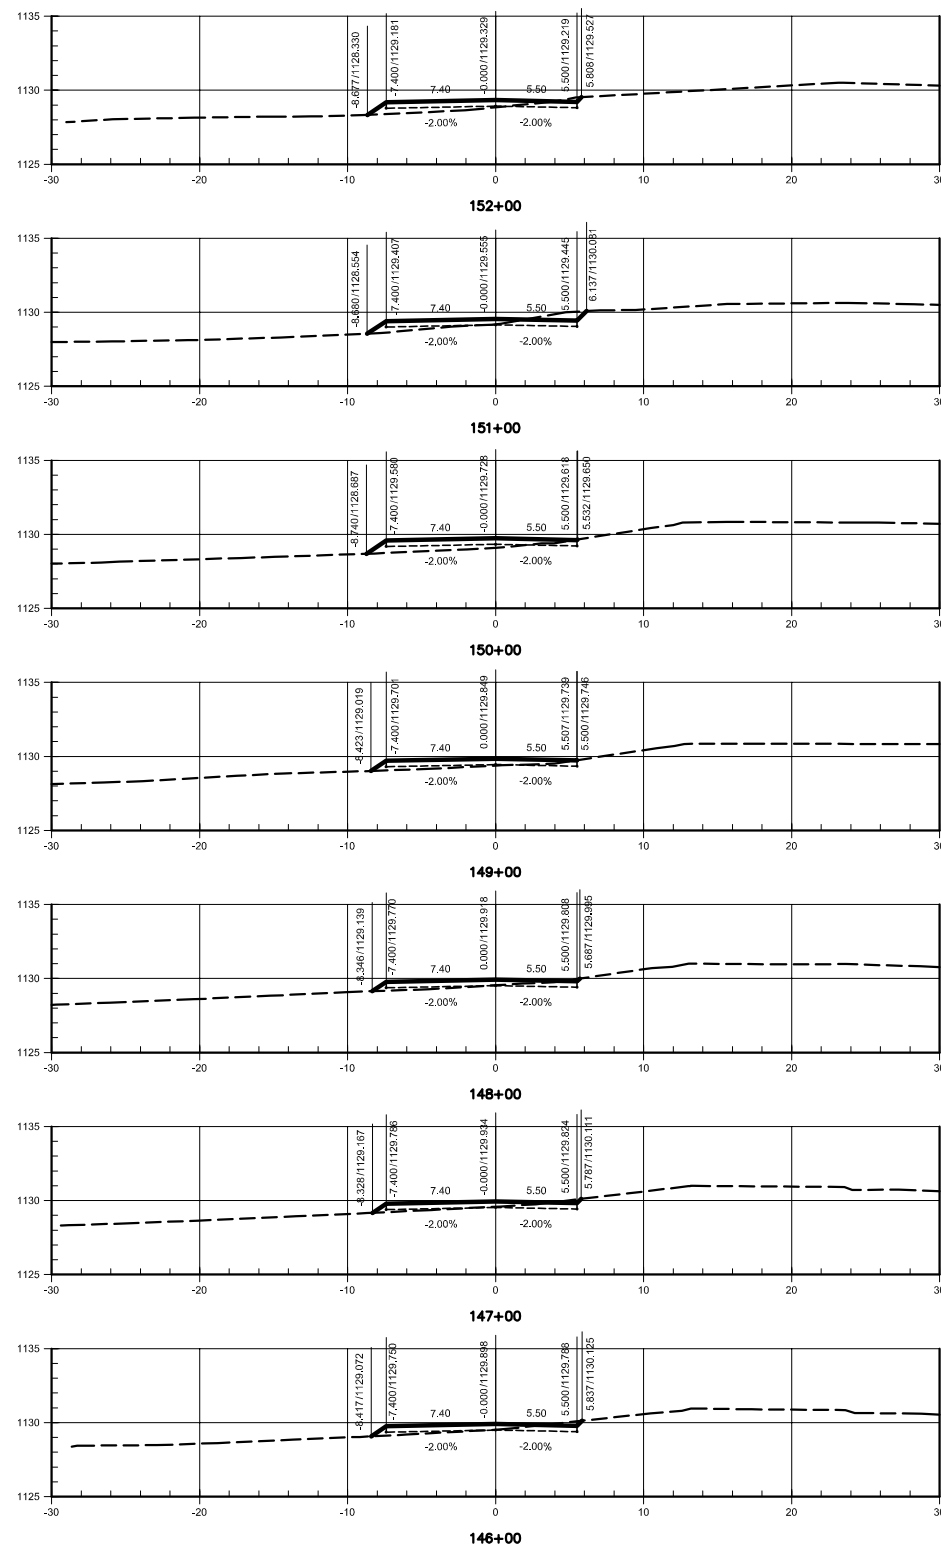


LEGENDA

----- TERRENO
 ——— GRADE DE TERRAPLENAGEM

N°	REVISÕES			
	DATA	VISTO	DATA	APROVO

GDF - SET DEPARTAMENTO DE ESTRADAS DE RODAGEM DO DISTRITO FEDERAL		
TÍTULOS ESPECIFICAÇÃO DO DOCUMENTO		
PROJETO DE DUPLICAÇÃO DA DF-140 PROJETO GEOMÉTRICO - SEÇÕES EIXO 2 - ESTACA 146+00 a 159+00		
ETAPA DE PROJETO EXECUTIVO	LOCAL: DF-140	PROJETO
ESCALA: 1:250	TRECHO/SUBTRECHO: DF 001 a Divisa GO/DF-001 a BR-251	CÁLCULO
FOLHA: 13/56	ESPECIALIDADE/SUBESPECIALIDADE: PROJETO GEOMÉTRICO	DESENHO
REVISÃO: 0	CÓDIGO: DF-140-PG-43	DATA: 25/04/2010

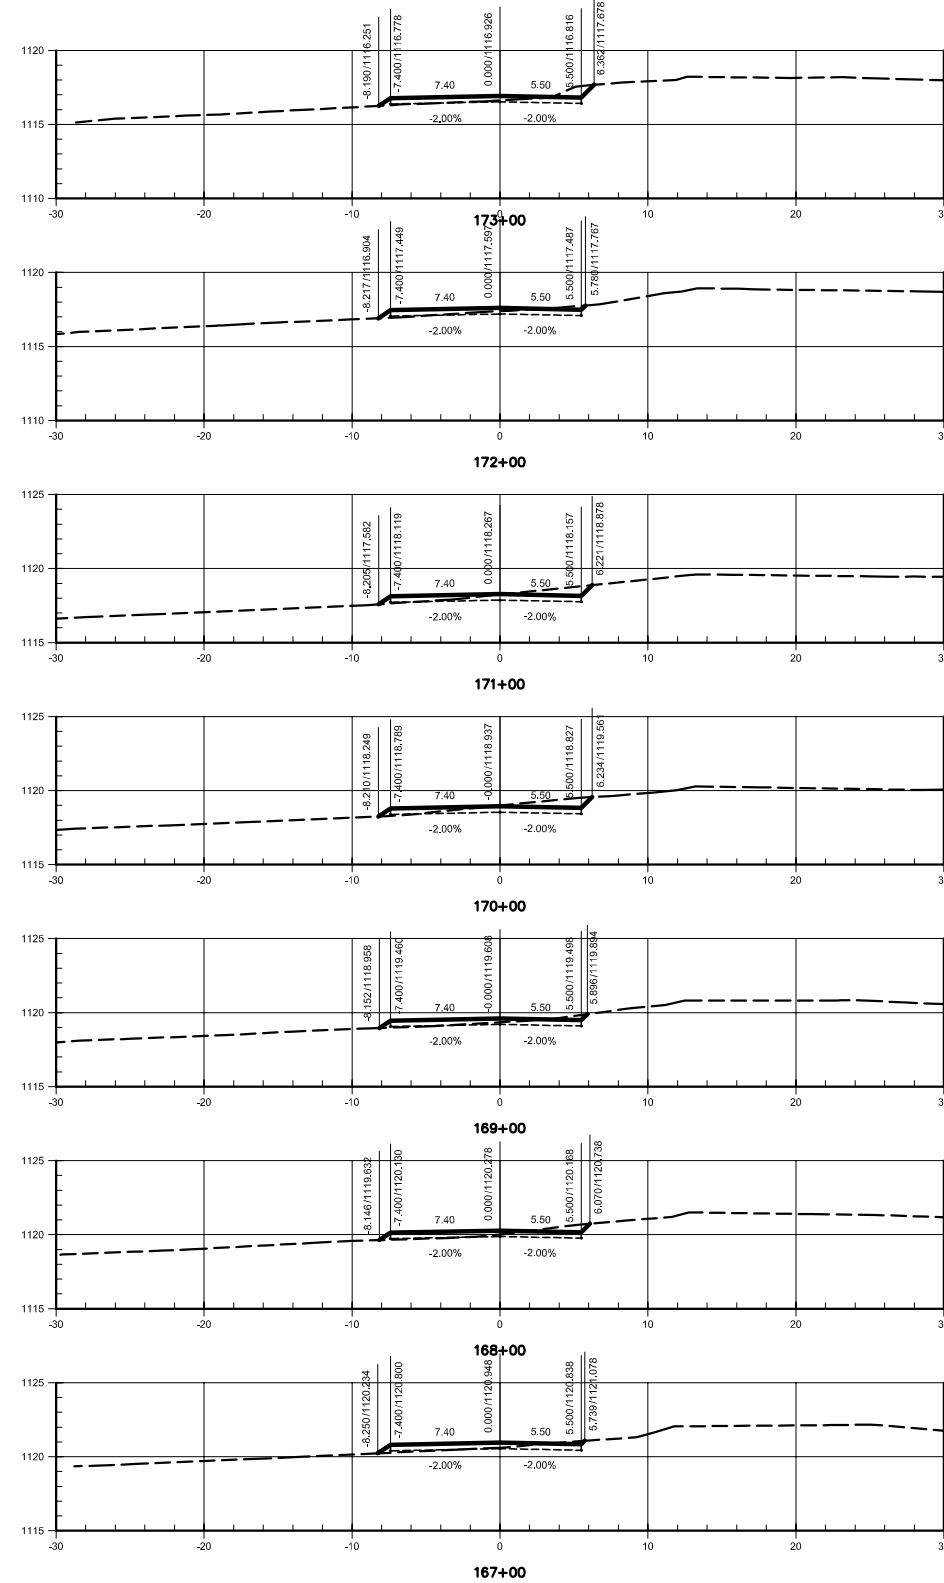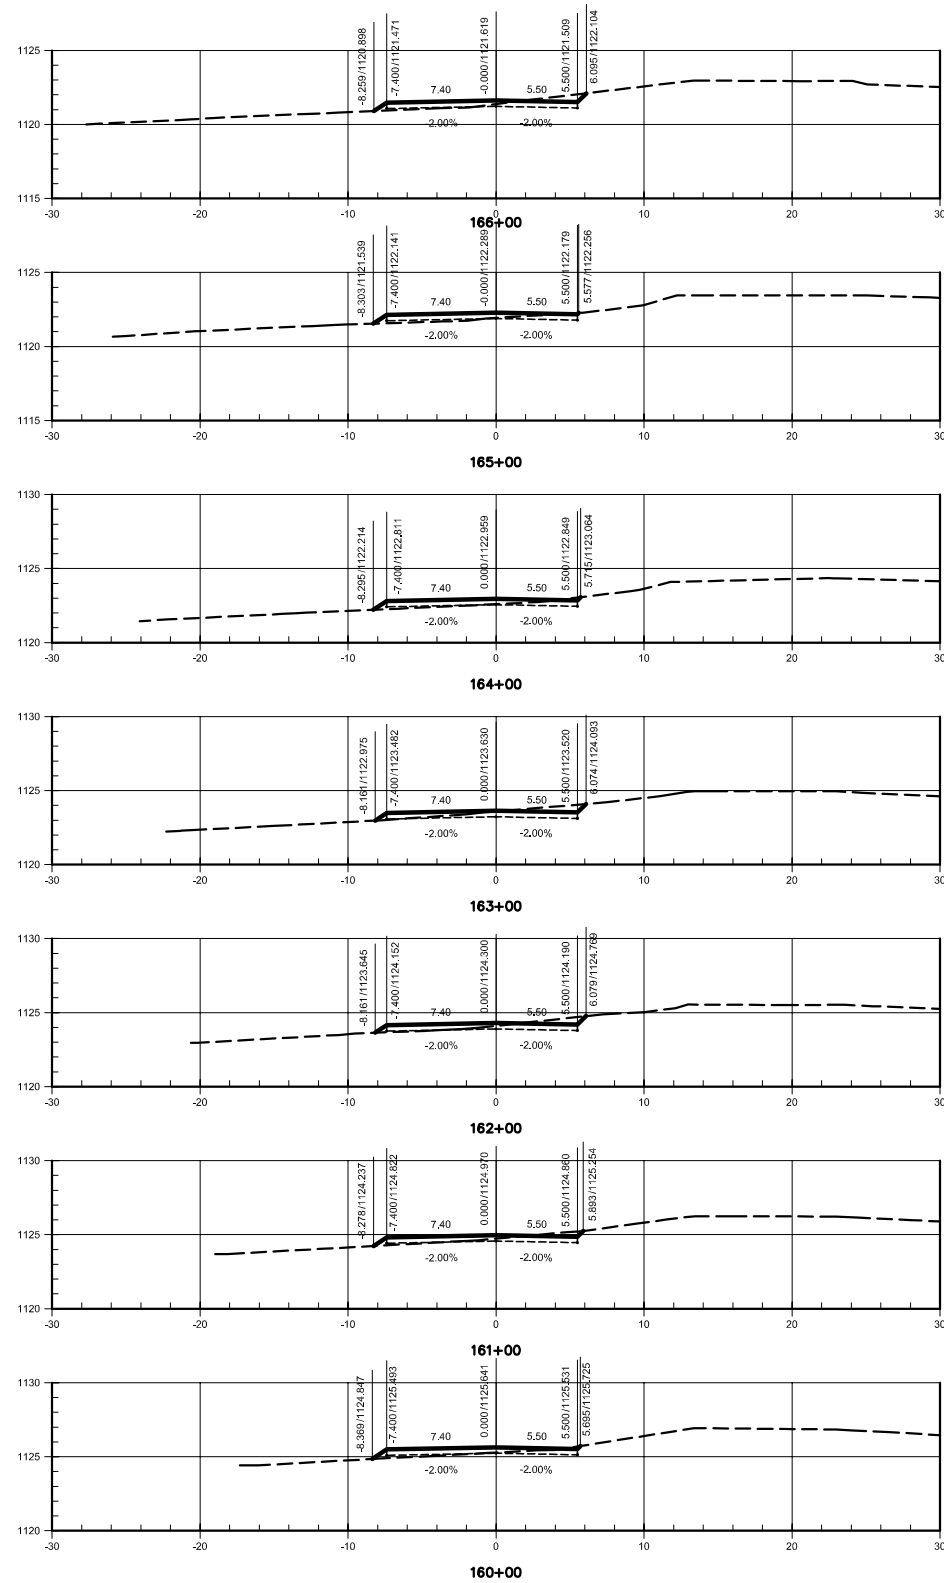















LEGENDA

----- TERRENO

———— GRADE DE TERRAPLENAGEM



N°	REVISÕES	DATA	VISTO	DATA	APROVO

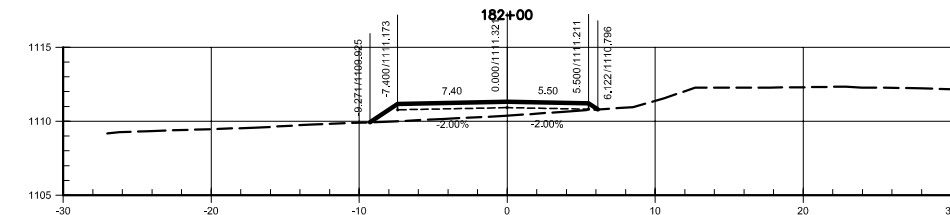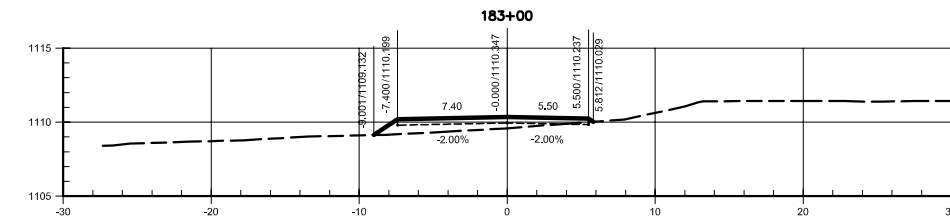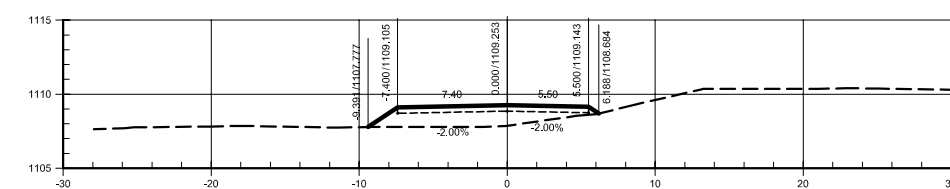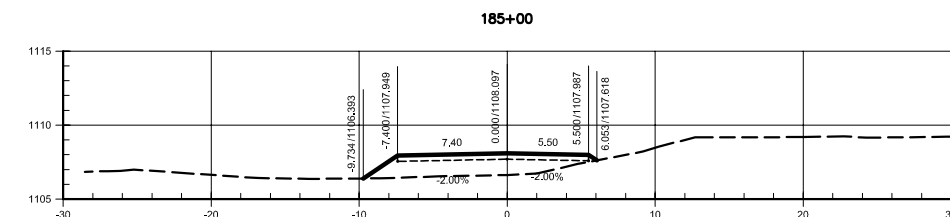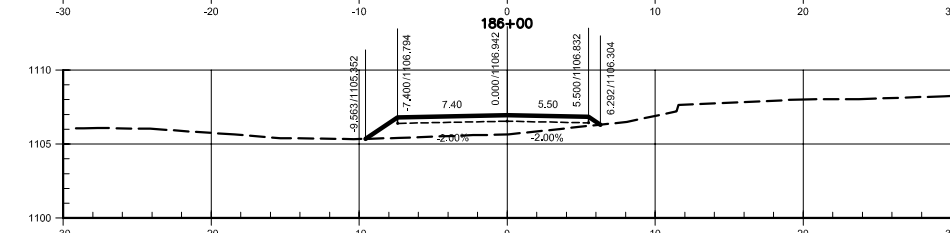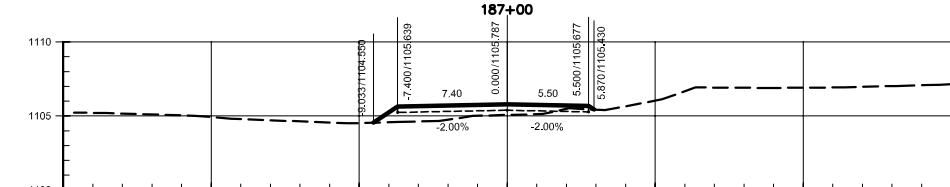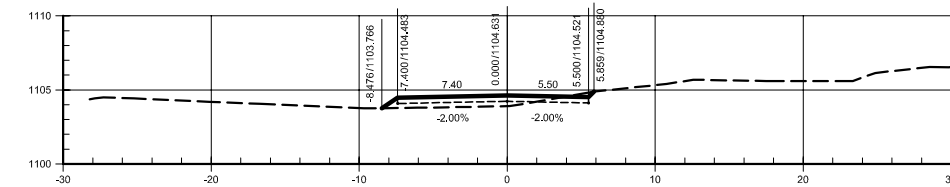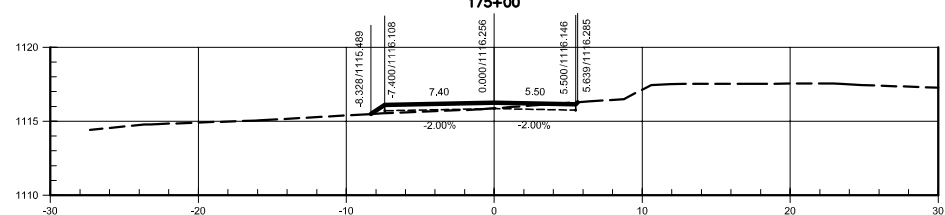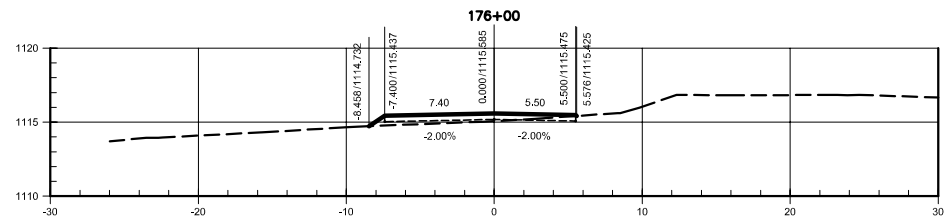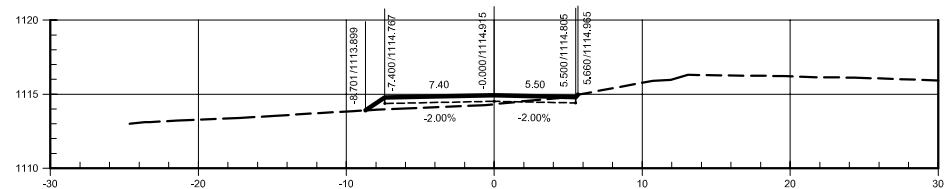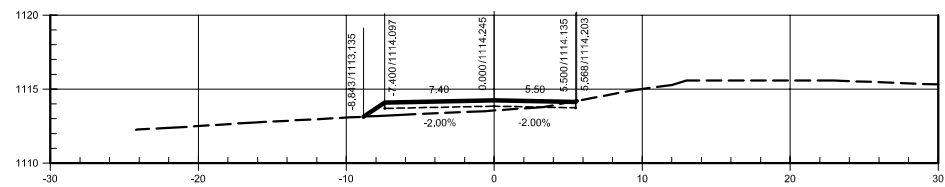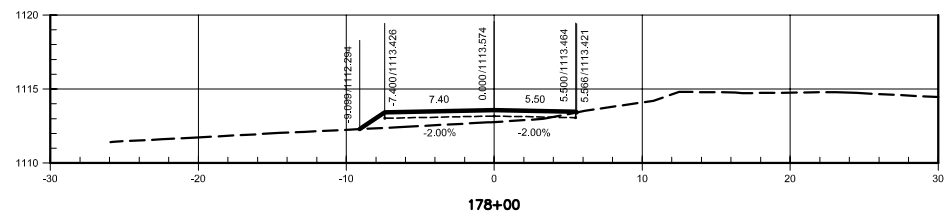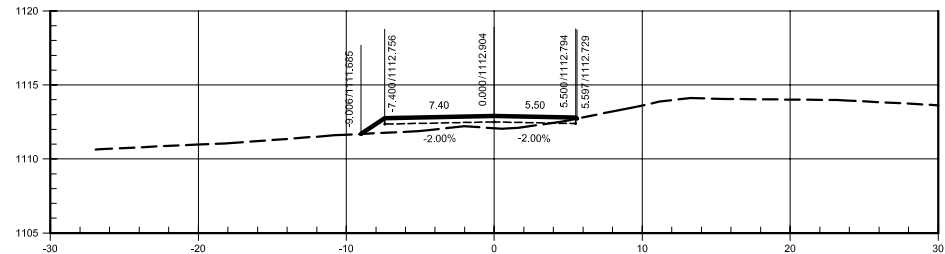
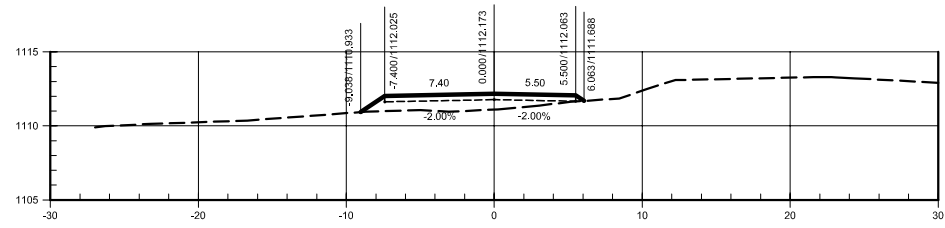
GDF - SET DEPARTAMENTO DE ESTRADAS DE RODAGEM DO DISTRITO FEDERAL		TÍTULOS/ESPECIFICAÇÃO DO DOCUMENTO	
		PROJETO DE DUPLICAÇÃO DA DF-140 PROJETO GEOMÉTRICO - SEÇÕES EIXO 2 - ESTACA 160+00 a 173+00	
ETAPA DE PROJETO EXECUTIVO	LOCAL DF-140	PROJETO	
ESCALA 1:250	TRECHO/SUBTRECHO DF 001 a Divisa GO/DF-001 a BR-251	CÁLCULO	
FOLHA 14/56	ESPECIALIDADE/SUBESPECIALIDADE PROJETO GEOMÉTRICO	DESENHO	
REVISÃO 0	CÓDIGO DF-140-PG-44	DATA 25/04/2010	



LEGENDA
 - - - - - TERRENO
 ——— GRADE DE TERRAPLENAGEM

N°	REVISÕES			
	CONTRATADA	VISTO	DATA	APROVO

GDF - SET DEPARTAMENTO DE ESTRADAS DE RODAGEM DO DISTRITO FEDERAL		TÍTULO ESPECIFICAÇÃO DO DOCUMENTO	
			
PROJETO DE DUPLICAÇÃO DA DF-140			
PROJETO GEOMÉTRICO - SEÇÕES			
EIXO 2 - ESTACA 174+00 a 187+00			
ETAPA DE PROJETO EXECUTIVO	LOCAL DF-140	PROJETO	
ESCALA 1:250	TRECHO/SUBTRECHO DF 001 a Divisa GO/DF-001 a BR-251	CÁLCULO	
FOLHA 15/56	ESPECIALIDADE/SUBESPECIALIDADE PROJETO GEOMÉTRICO	DESENHO	
REVISÃO 0	CÓDIGO DF-140-PG-45	DATA 25/04/2010	

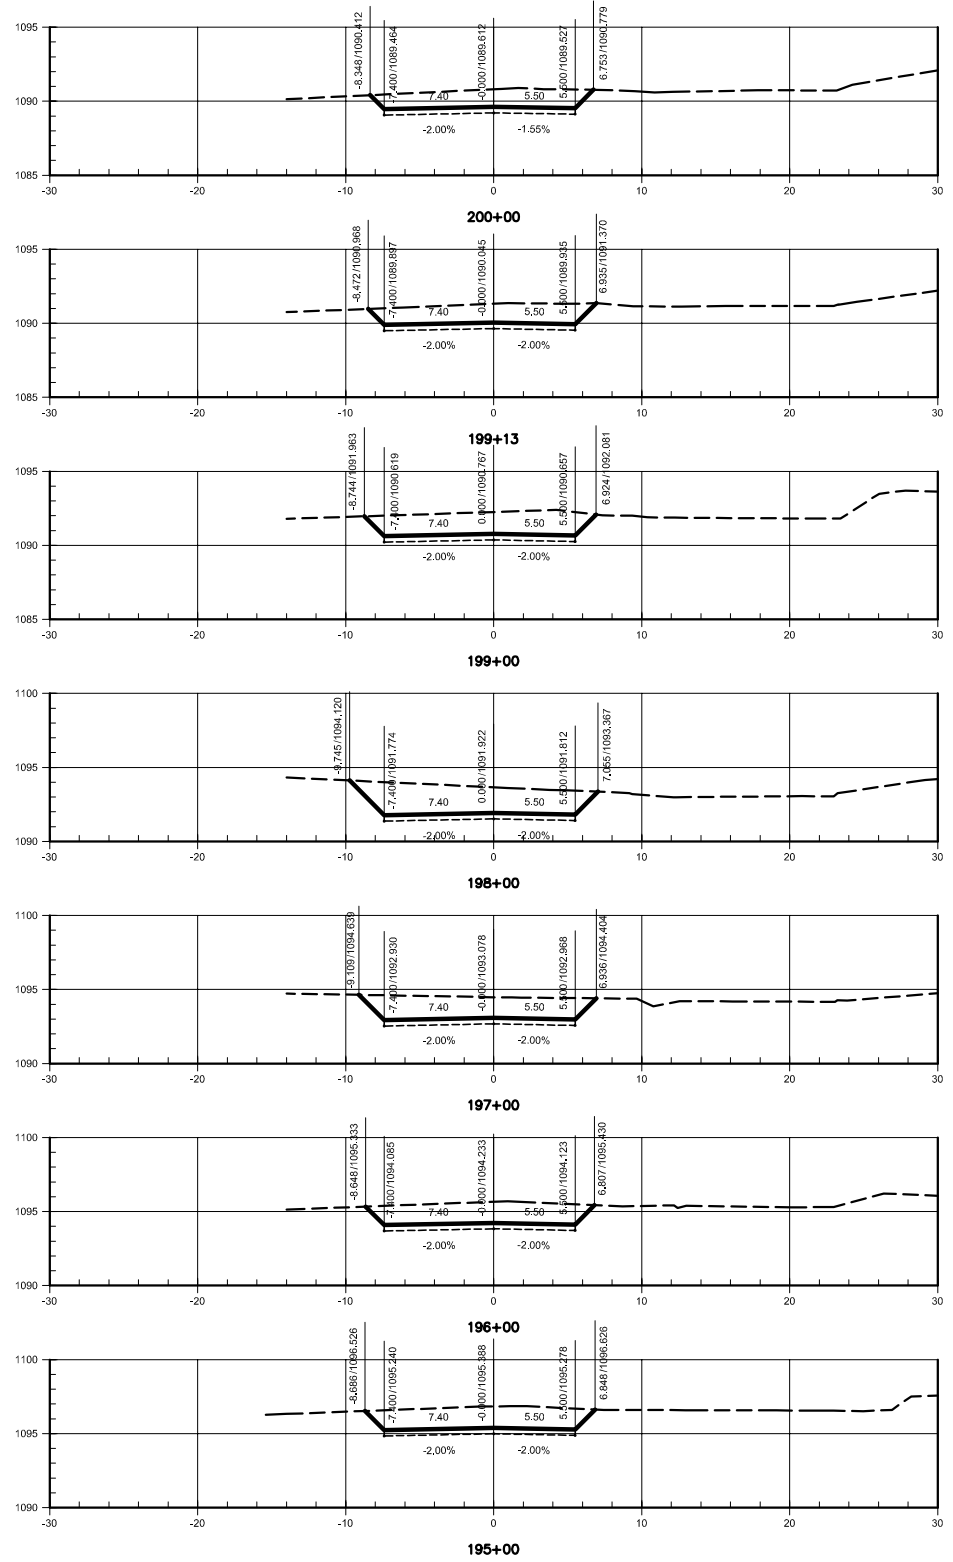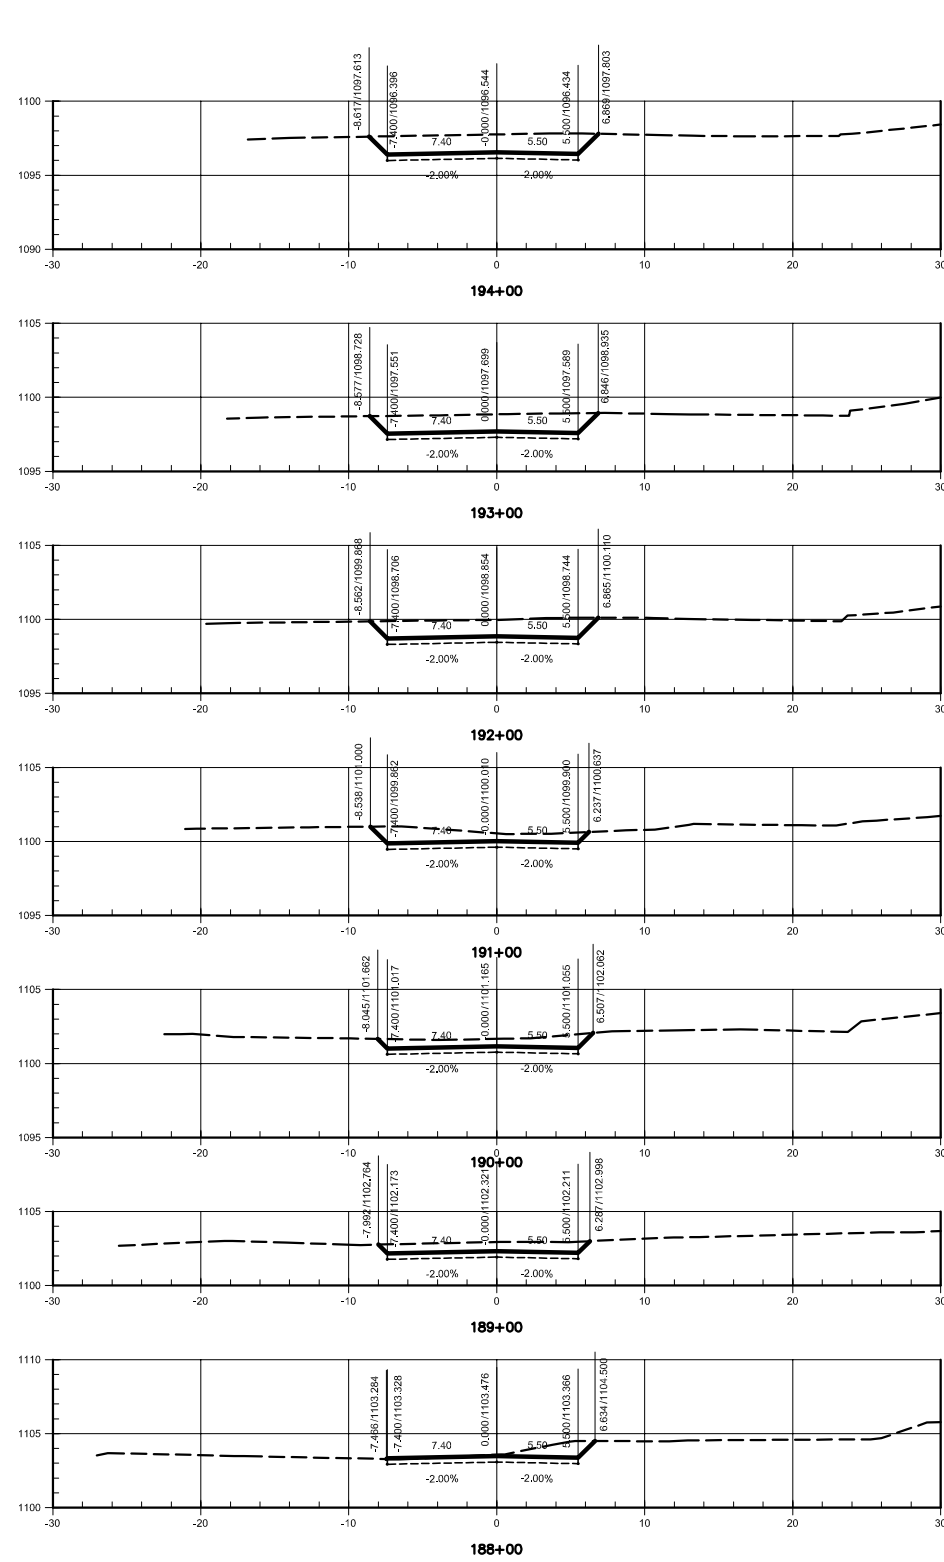



LEGENDA

----- TERRENO

———— GRADE DE TERRAPLENAGEM

N°	REVISÕES	DATA	VISTO	DATA	APROVO
		CONTRATADA	DER-DF		



GDF - SET DEPARTAMENTO DE ESTRADAS DE RODAGEM DO DISTRITO FEDERAL		TÍTULOS ESPECIFICAÇÃO DO DOCUMENTO	
		PROJETO DE DUPLICAÇÃO DA DF-140 PROJETO GEOMÉTRICO - SEÇÕES EIXO 2 - ESTACA 188+00 a 200+00	
ETAPA DE PROJETO EXECUTIVO	LOCAL DF-140	PROJETO	
ESCALA 1:250	TRECHO/SUBTRECHO DF 001 a Divisa GO/DF-001 a BR-251	CÁLCULO	
FOLHA 16/56	ESPECIALIDADE/SUBESPECIALIDADE PROJETO GEOMÉTRICO	DESENHO	
REVISÃO 0	CÓDIGO DF-140-PG-46	DATA 25/04/2010	

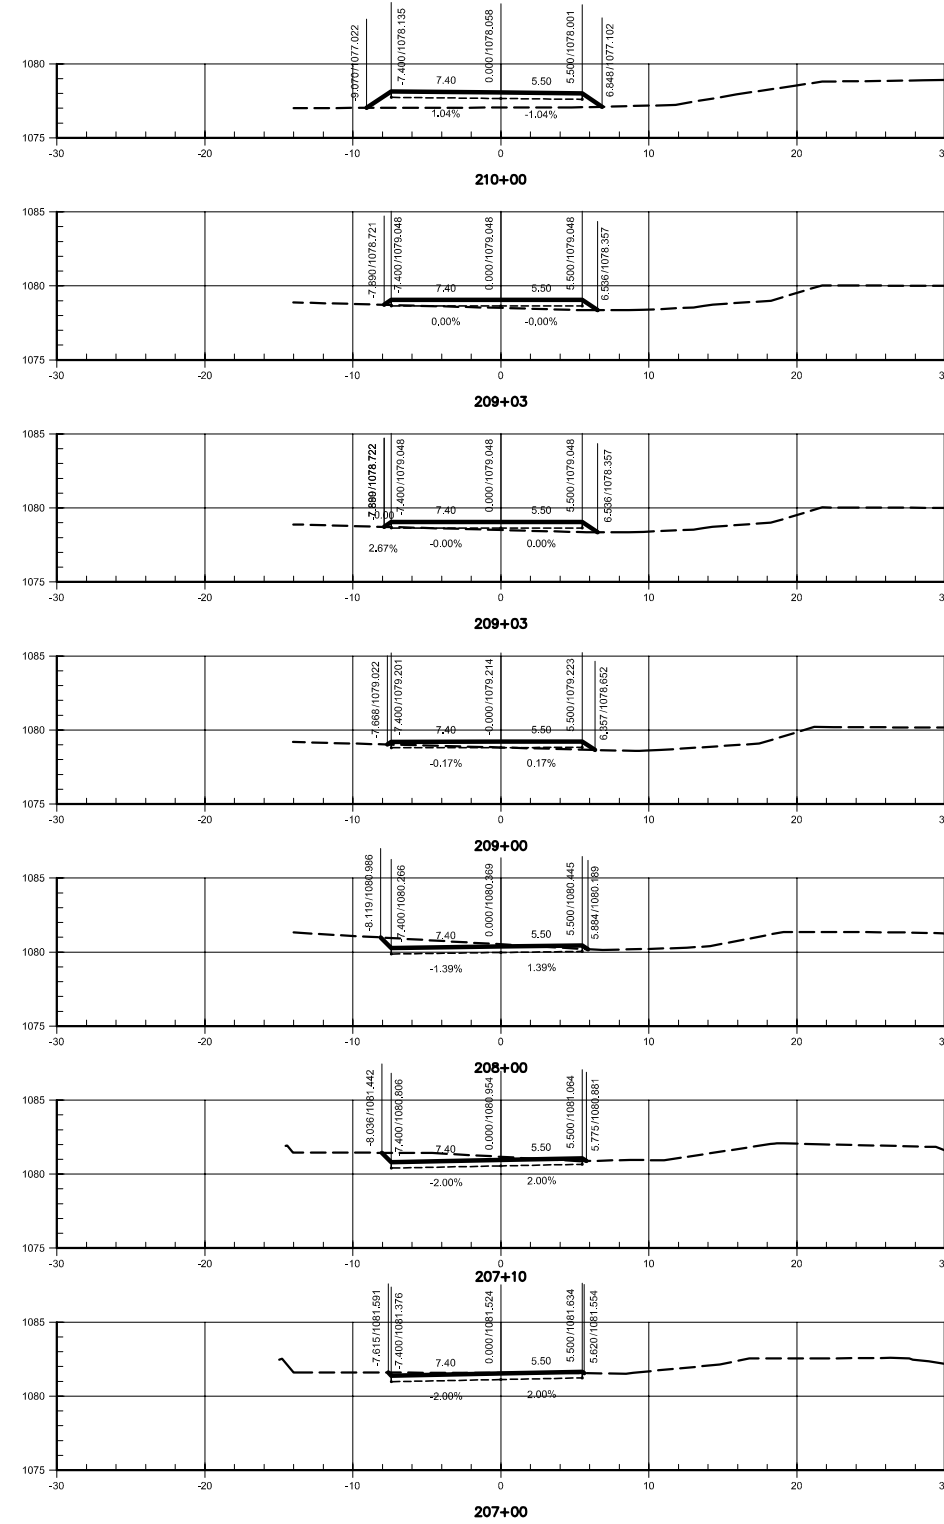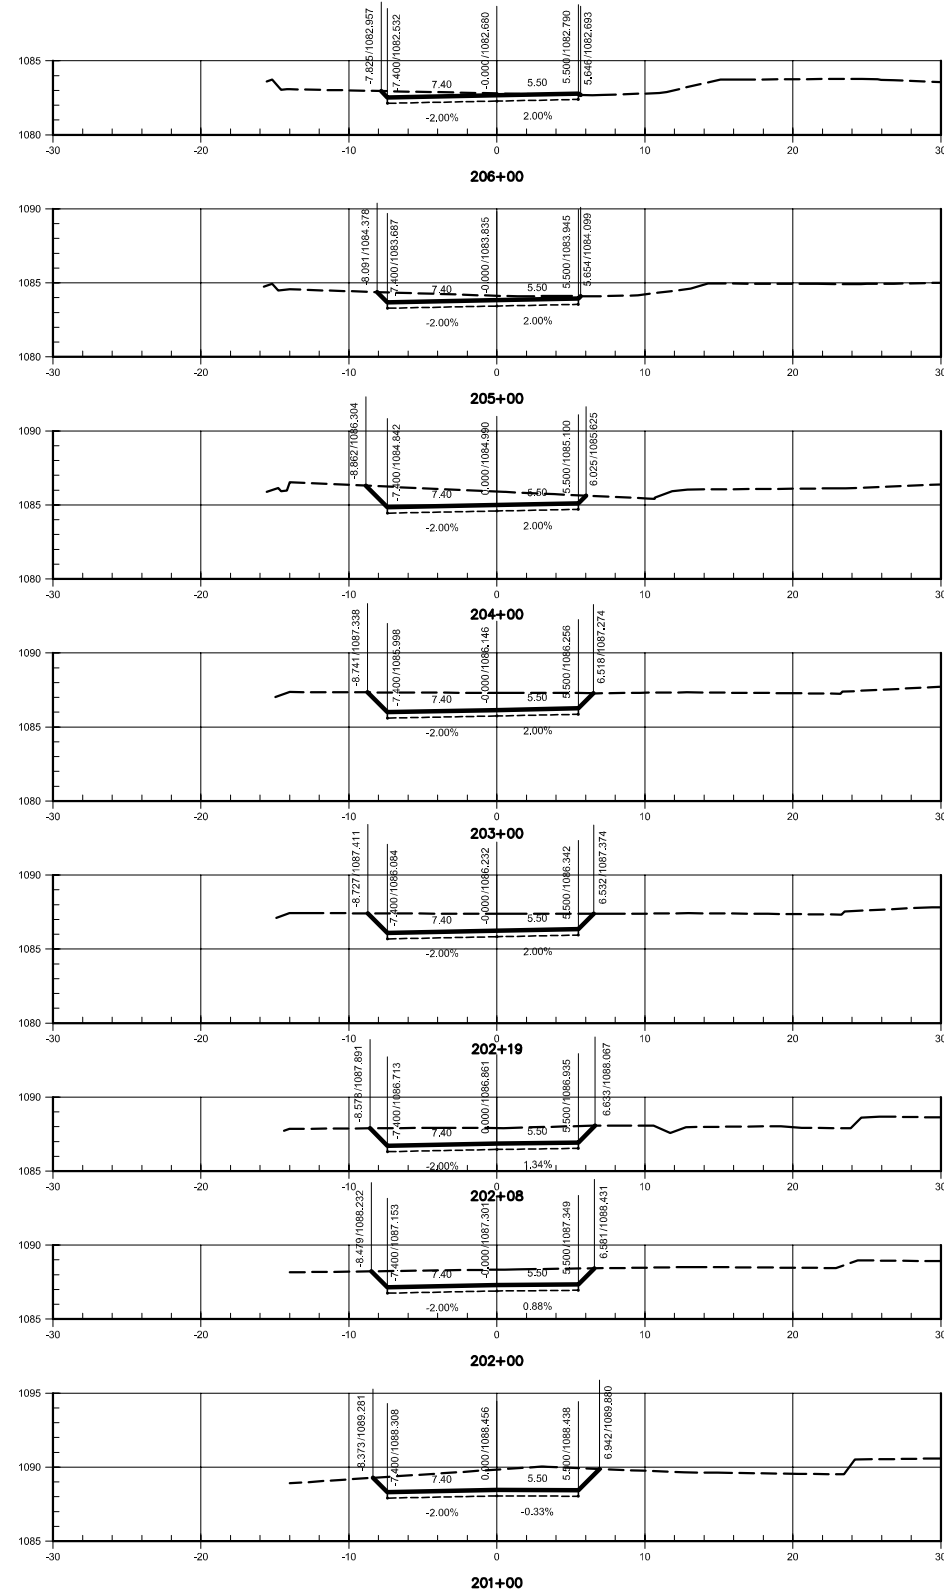

LEGENDA
 - - - - - TERRENO
 ——— GRADE DE TERRAPLENAGEM

N°	REVISÕES	DATA	VISTO	DATA	APROVO

GDF - SET DEPARTAMENTO DE ESTRADAS DE RODAGEM DO DISTRITO FEDERAL		
TÍTULO ESPECIFICAÇÃO DO DOCUMENTO		
PROJETO DE DUPLICAÇÃO DA DF-140 PROJETO GEOMÉTRICO - SEÇÕES EIXO 2 - ESTACA 201+00 a 210+00		
ETAPA DE PROJETO EXECUTIVO	LOCAL: DF-140	PROJETO
ESCALA: 1:250	TRECHO/SUBTRECHO: DF 001 a Divisa GO/DF-001 a BR-251	CÁLCULO
FOLHA: 17/56	ESPECIALIDADE/SUBESPECIALIDADE: PROJETO GEOMÉTRICO	DESENHO
REVISÃO: 0	CÓDIGO: DF-140-PG-47	DATA: 25/04/2010

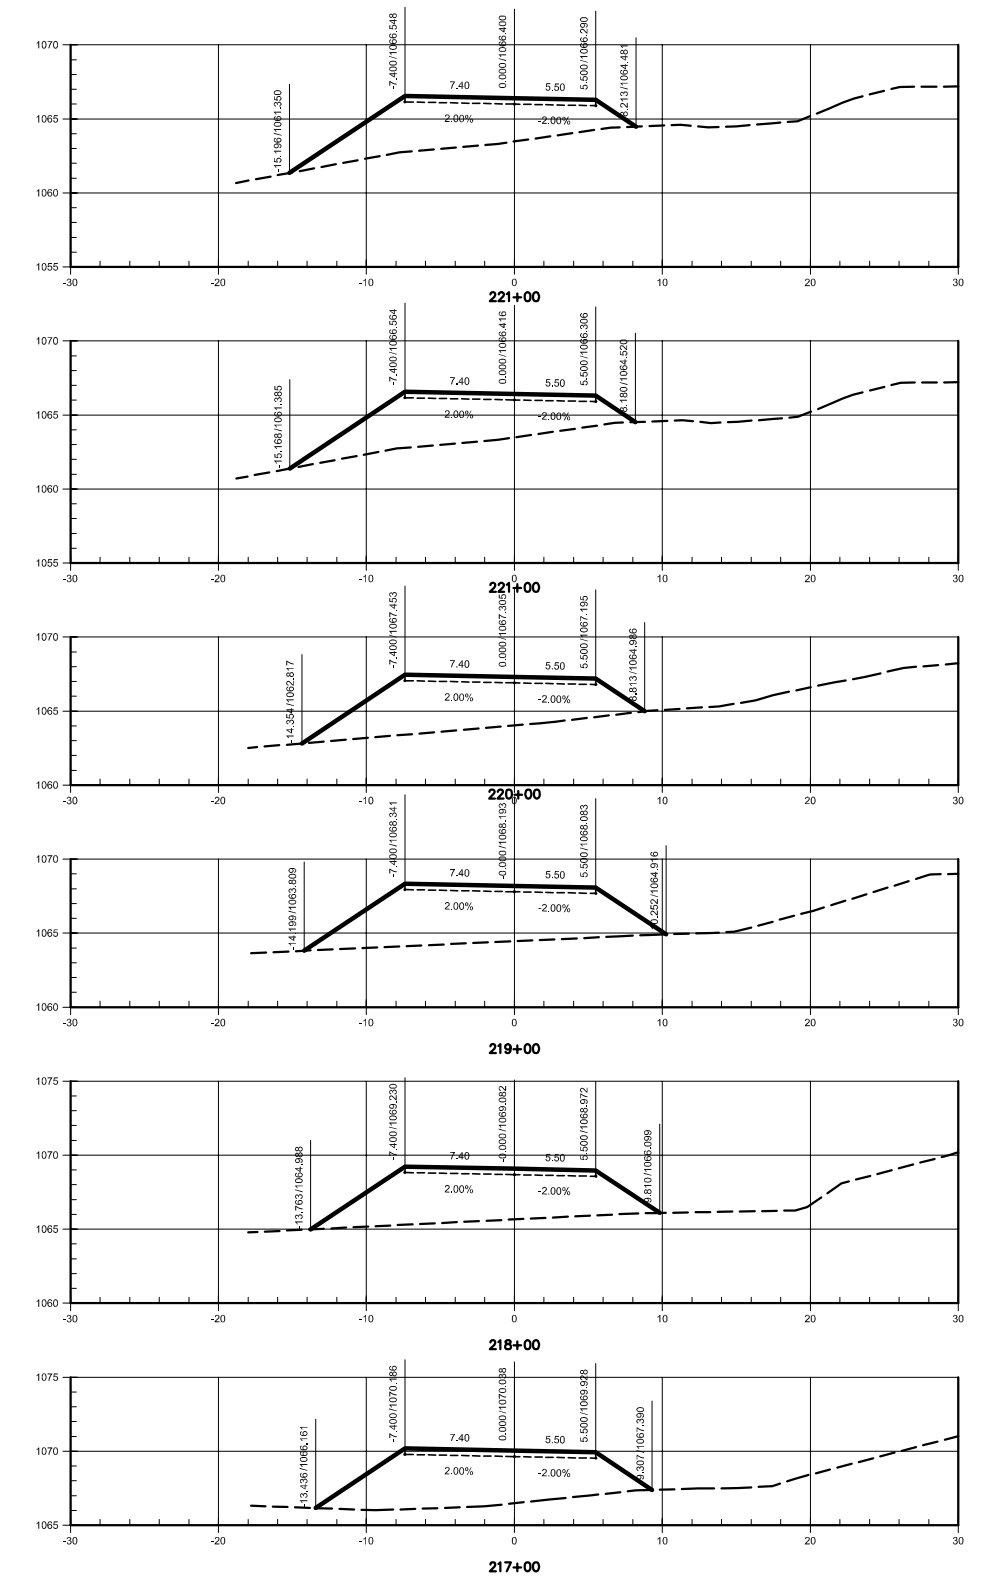
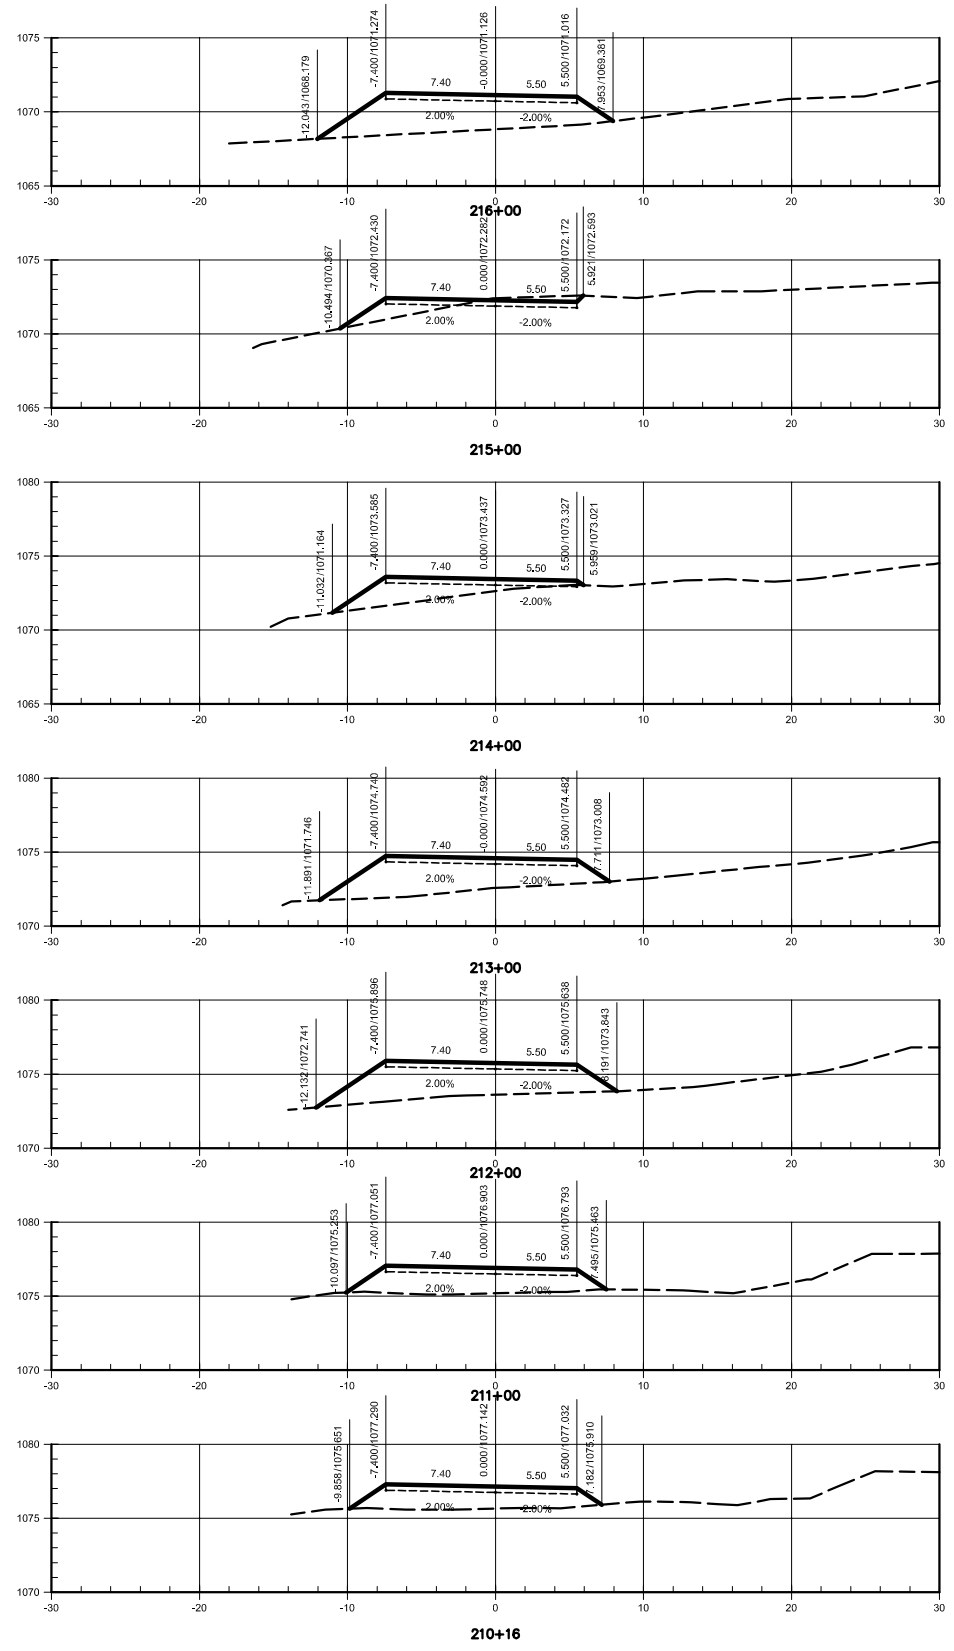


LEGENDA

----- TERRENO
 ——— GRADE DE TERRAPLENAGEM

Nº	REVISÕES	DATA	VISTO	DATA	APROVO

GDF - SET DEPARTAMENTO DE ESTRADAS DE RODAGEM DO DISTRITO FEDERAL		TÍTULOS ESPECIFICAÇÃO DO DOCUMENTO	
		PROJETO DE DUPLICAÇÃO DA DF-140 PROJETO GEOMÉTRICO - SEÇÕES EIXO 2 - ESTACA 210+16 a 221+00	
ETAPA DE PROJETO EXECUTIVO	LOCAL: DF-140	PROJETO	
ESCALA: 1:250	TRECHO/SUBTRECHO: DF 001 a Divisa GO/DF-001 a BR-251	CÁLCULO	
FOLHA: 18/56	ESPECIALIDADE/SUBESPECIALIDADE: PROJETO GEOMÉTRICO	DESENHO	
REVISÃO: 0	CÓDIGO: DF-140-PG-48	DATA: 25/04/2010	

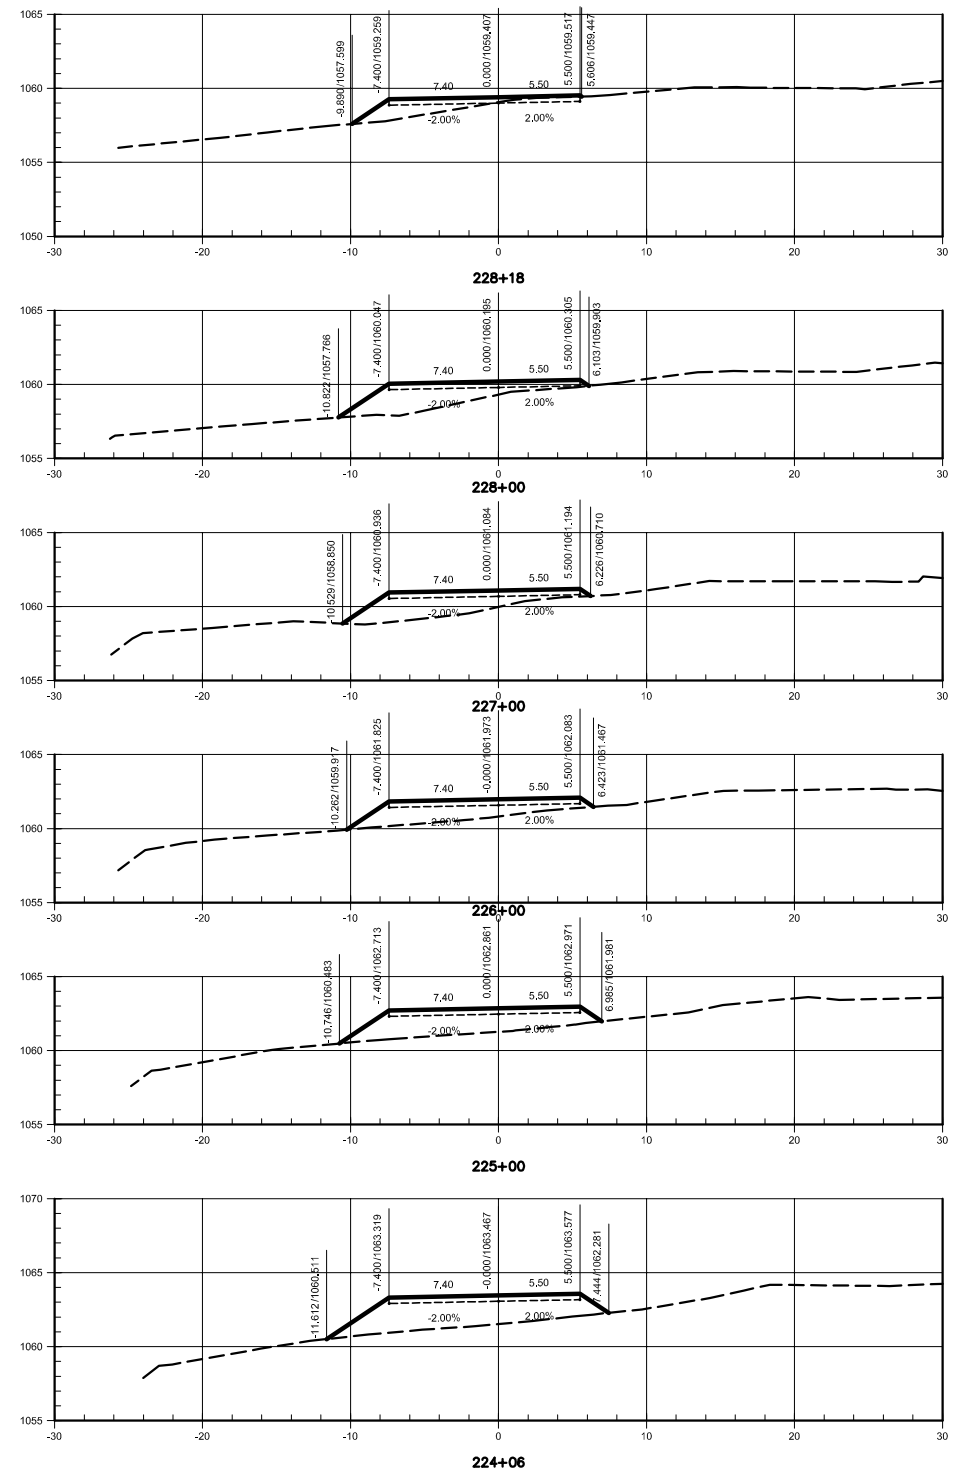
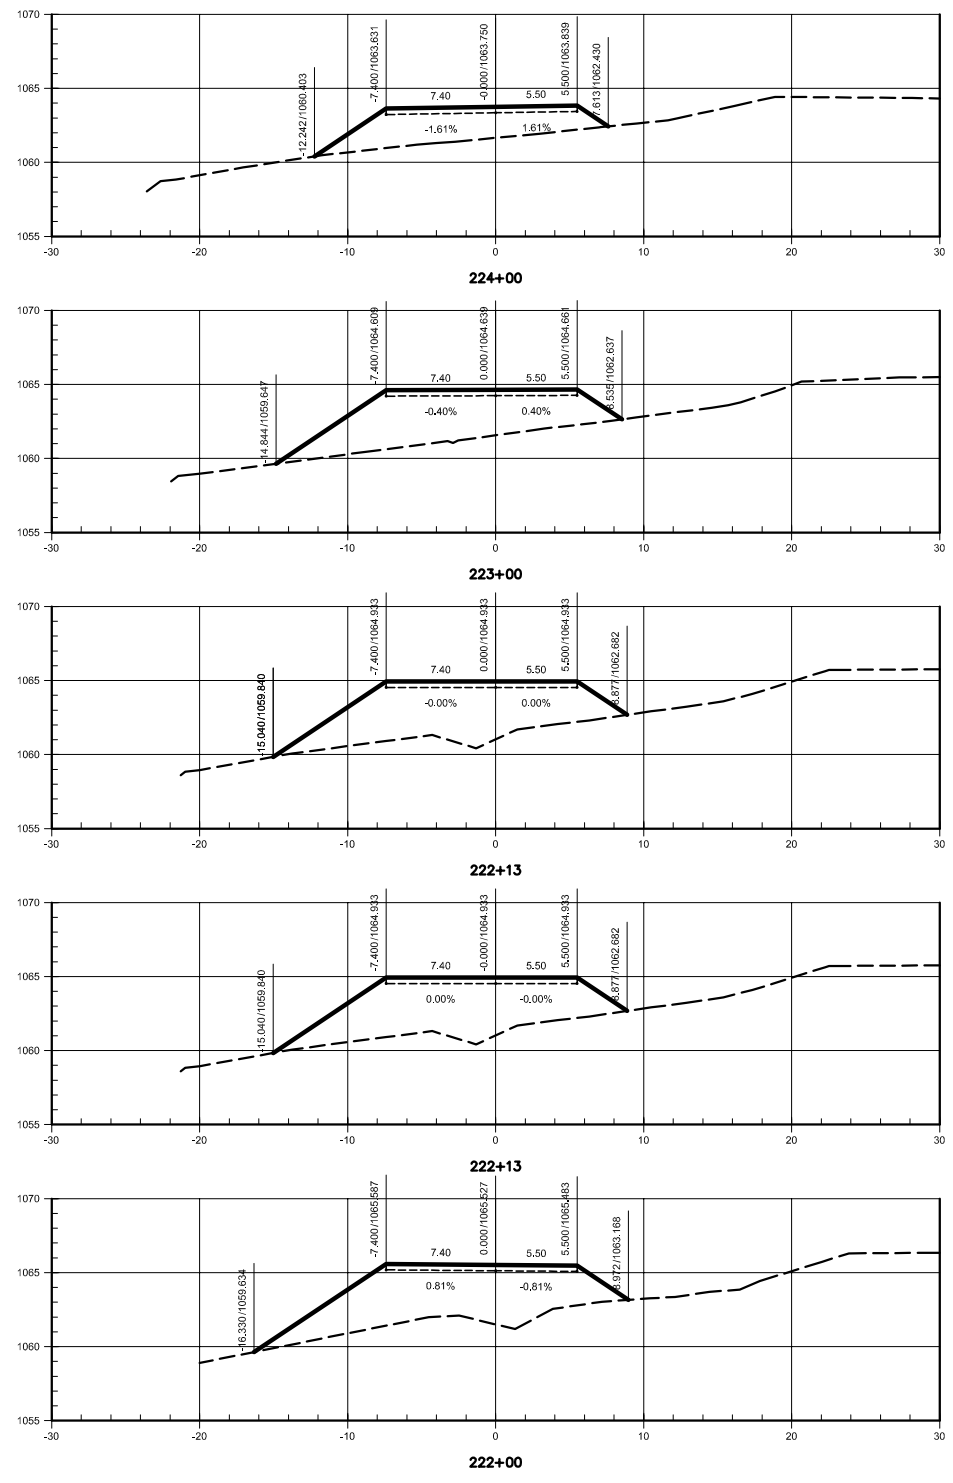


LEGENDA

----- TERRENO
 ——— GRADE DE TERRAPLENAGEM

N°	REVISÕES			
	DATA	VISTO	DATA	APROVO
	CONTRATADA		DER-DF	

GDF - SET DEPARTAMENTO DE ESTRADAS DE RODAGEM DO DISTRITO FEDERAL		TÍTULOS/ESPECIFICAÇÃO DO DOCUMENTO	
		PROJETO DE DUPLICAÇÃO DA DF-140 PROJETO GEOMÉTRICO - SEÇÕES EIXO 2 - ESTACA 222+00 a 228+18	
ETAPA DE PROJETO EXECUTIVO	LOCAL: DF-140	PROJETO	
ESCALA: 1:250	TRECHO/SUBTRECHO: DF 001 a Divisa GO/DF-001 a BR-251	CÁLCULO	
FOLHA: 19/56	ESPECIALIDADE/SUBESPECIALIDADE: PROJETO GEOMÉTRICO	DESENHO	
REVISÃO: 0	CÓDIGO: DF-140-PG-49	DATA: 25/04/2010	

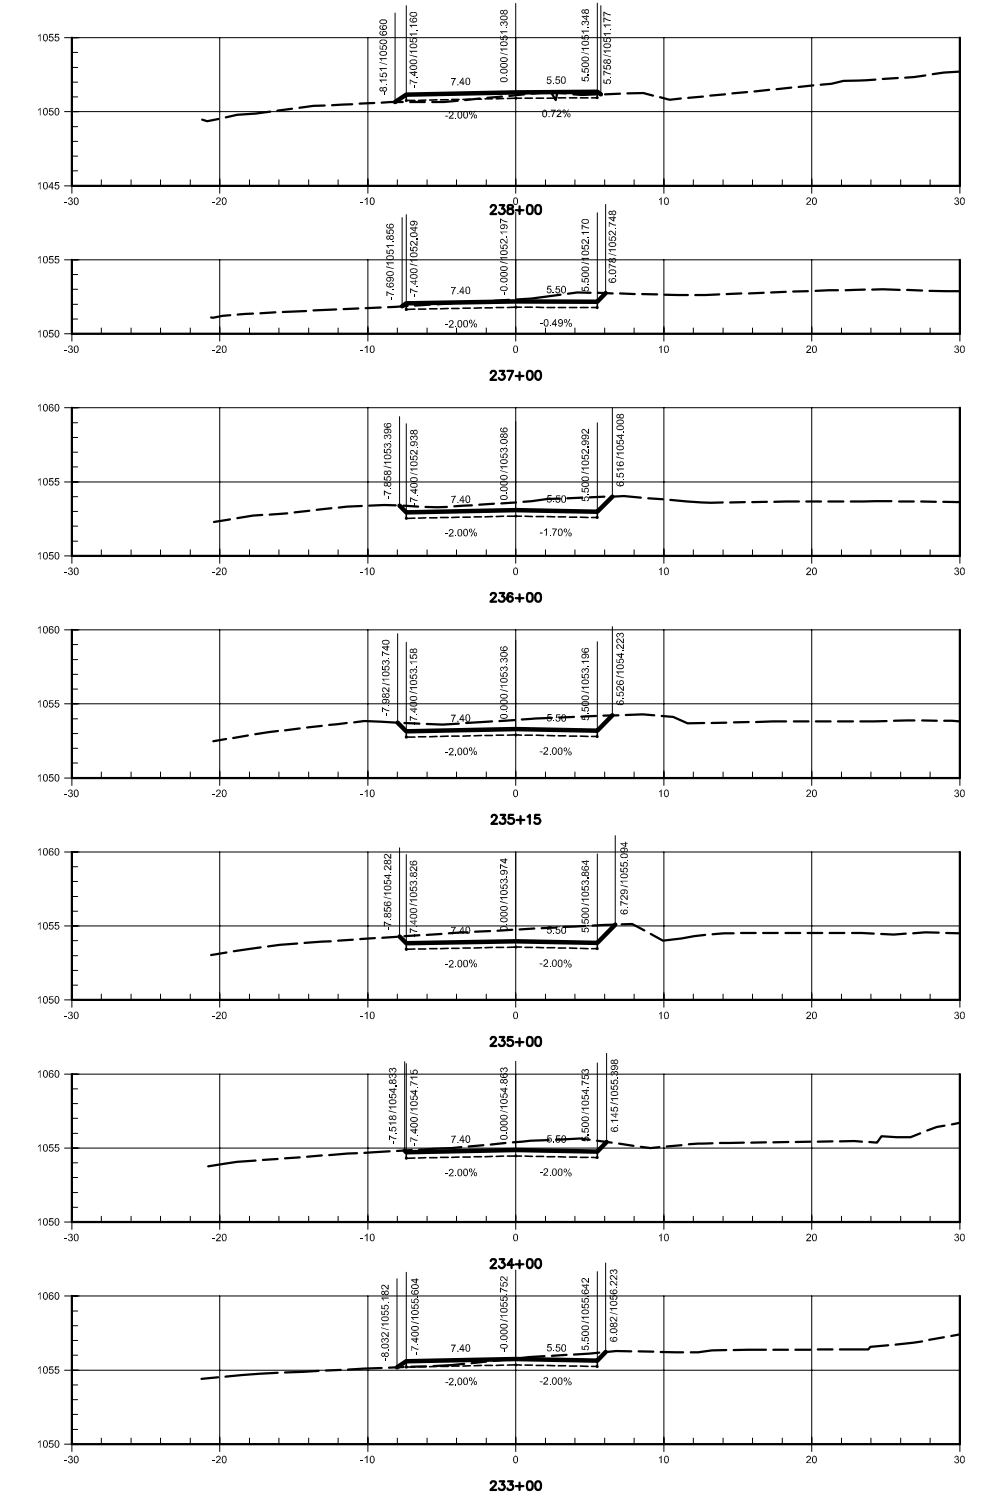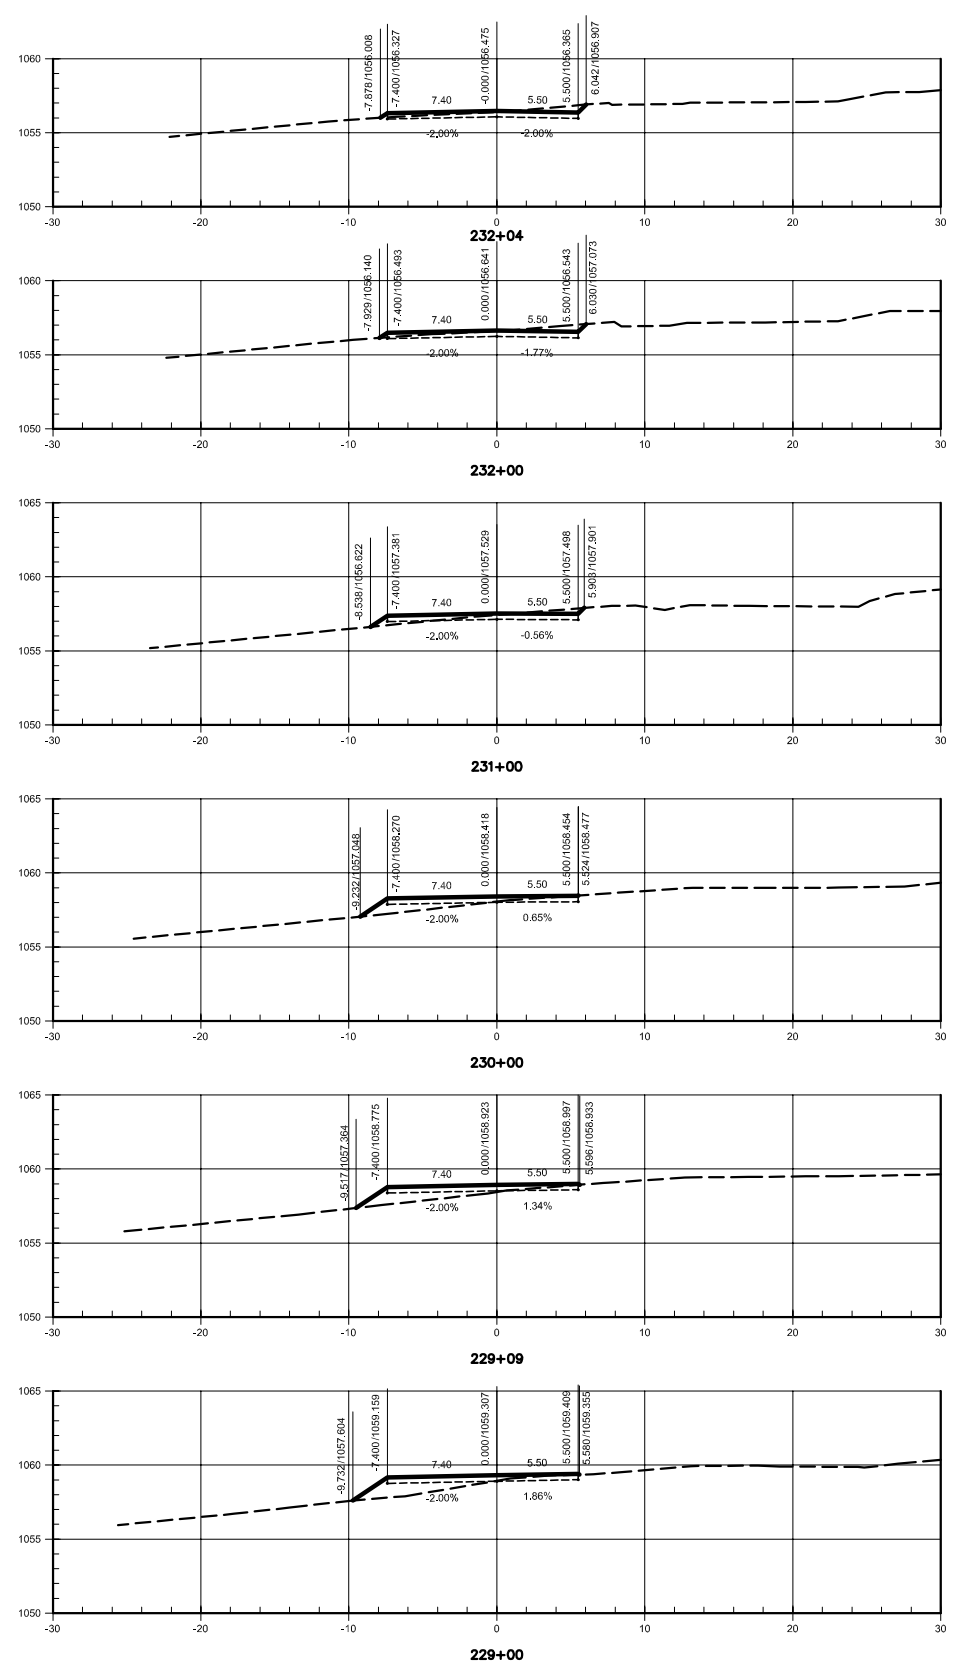
















LEGENDA

----- TERRENO

———— GRADE DE TERRAPLENAGEM

N°	REVISÕES	DATA	VISTO	DATA	APROVO



GDF - SET DEPARTAMENTO DE ESTRADAS DE RODAGEM DO DISTRITO FEDERAL		TÍTULO ESPECIFICAÇÃO DO DOCUMENTO	
			
PROJETO DE DUPLICAÇÃO DA DF-140 PROJETO GEOMÉTRICO - SEÇÕES EIXO 2 - ESTACA 229+00 a 238+00			
ETAPA DE PROJETO EXECUTIVO	LOCAL DF-140	PROJETO	
ESCALA 1:250	TRECHO/SUBTRECHO DF 001 a Divisa GO/DF-001 a BR-251	CÁLCULO	
FOLHA 20/56	ESPECIALIDADE/SUBESPECIALIDADE PROJETO GEOMÉTRICO	DESENHO	
REVISÃO 0	CÓDIGO DF-140-PG-50	DATA 25/04/2010	

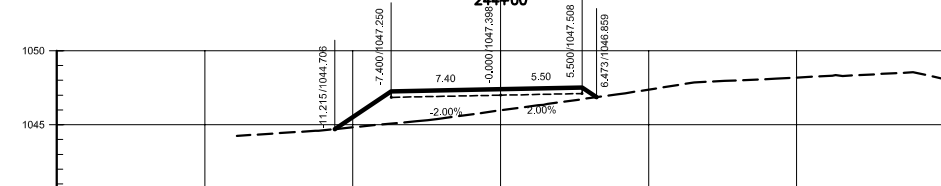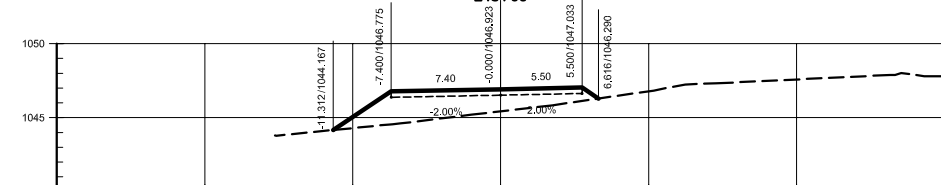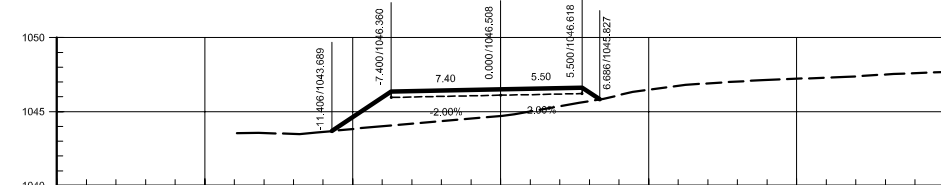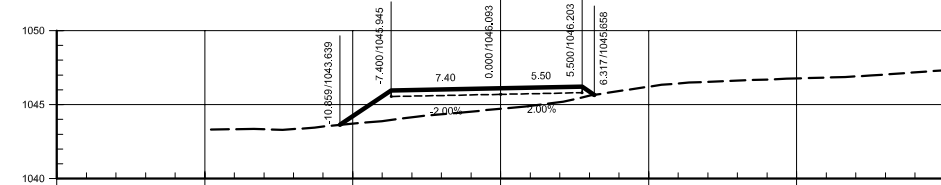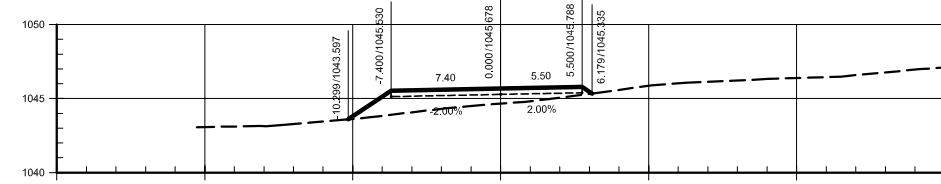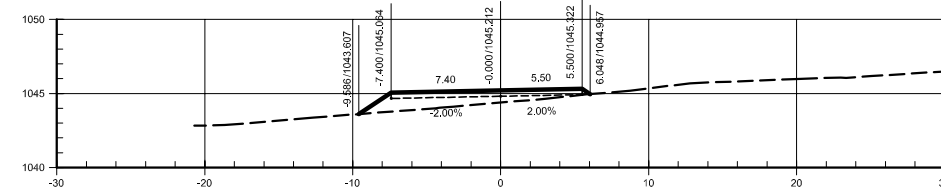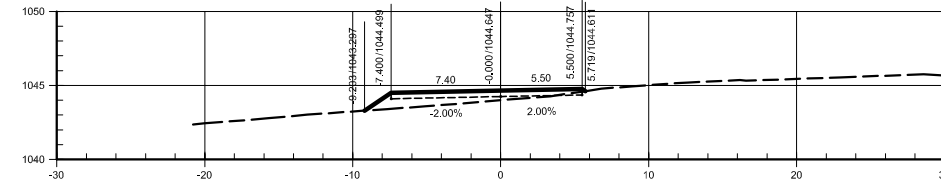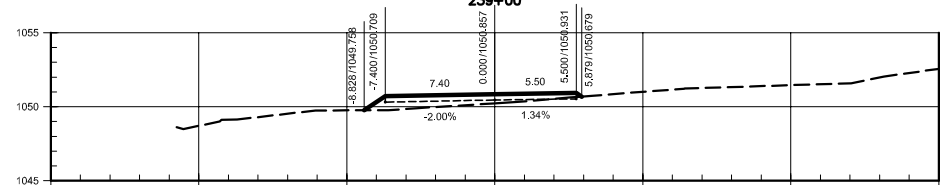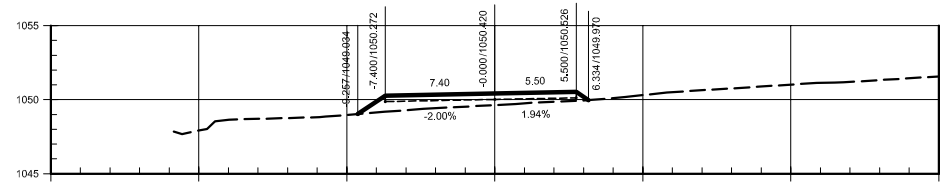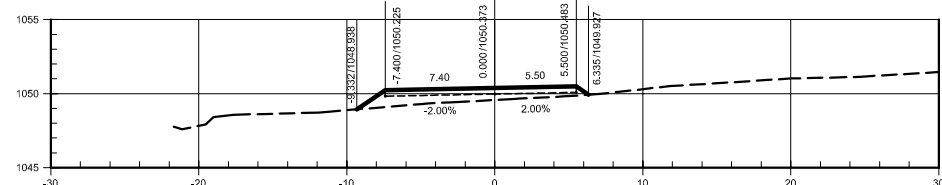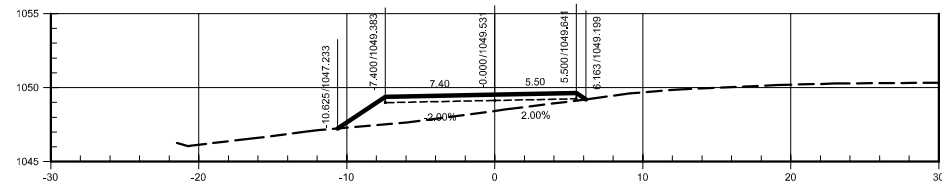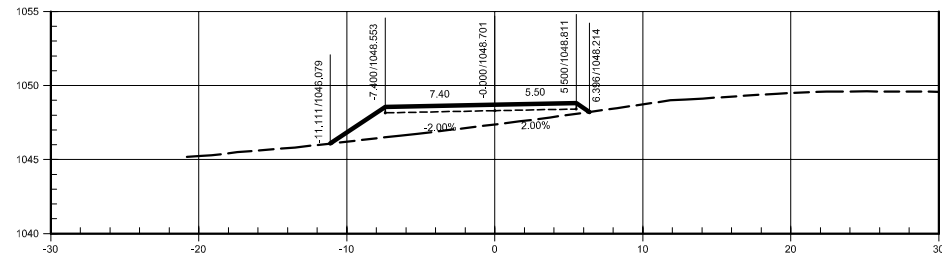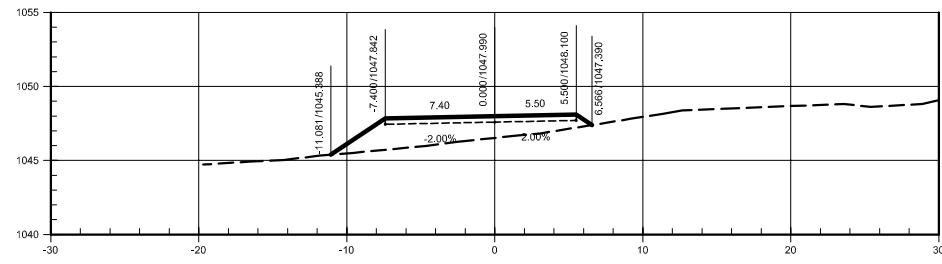

LEGENDA
 - - - - - TERRENO
 ——— GRADE DE TERRAPLENAGEM

N°	REVISÕES			
	DATA	VISTO	DATA	APROVO

GDF - SET DEPARTAMENTO DE ESTRADAS DE RODAGEM DO DISTRITO FEDERAL		TÍTULOS/ESPECIFICAÇÃO DO DOCUMENTO	
		PROJETO DE DUPLICAÇÃO DA DF-140 PROJETO GEOMÉTRICO - SEÇÕES EIXO 2 - ESTACA 238+10 a 249+00	
ETAPA DE PROJETO EXECUTIVO	LOCAL DF-140	PROJETO	
ESCALA 1:250	TRECHO/SUBTRECHO DF 001 a Divisa GO/DF-001 a BR-251	CÁLCULO	
FOLHA 21/56	ESPECIALIDADE/SUBESPECIALIDADE PROJETO GEOMÉTRICO	DESENHO	
REVISÃO 0	CÓDIGO DF-140-PG-51	DATA 25/04/2010	

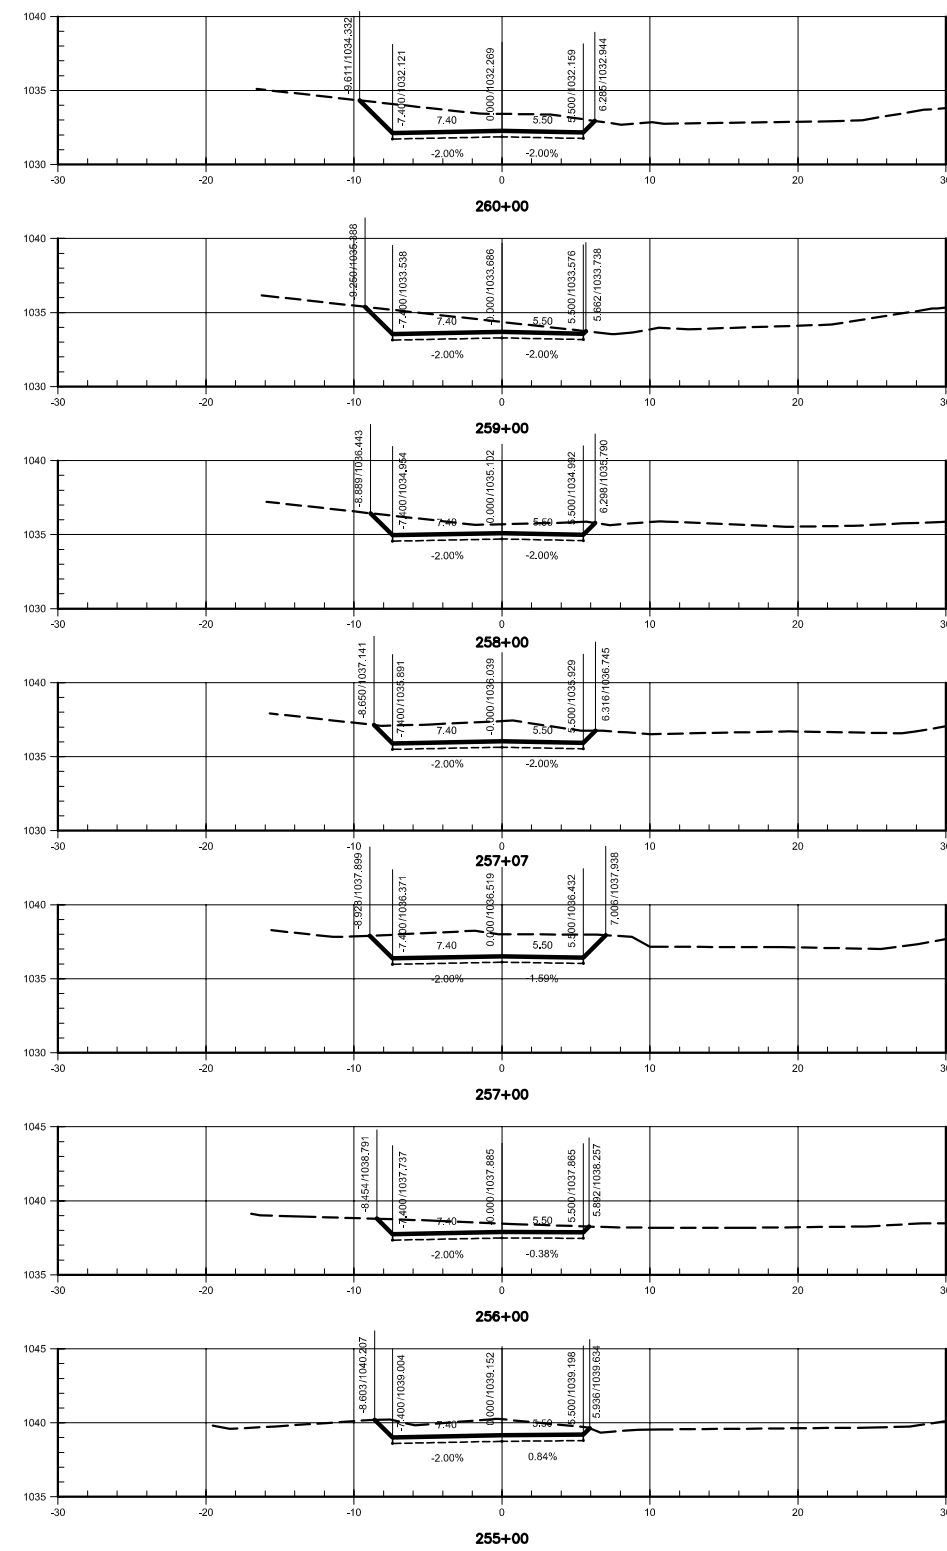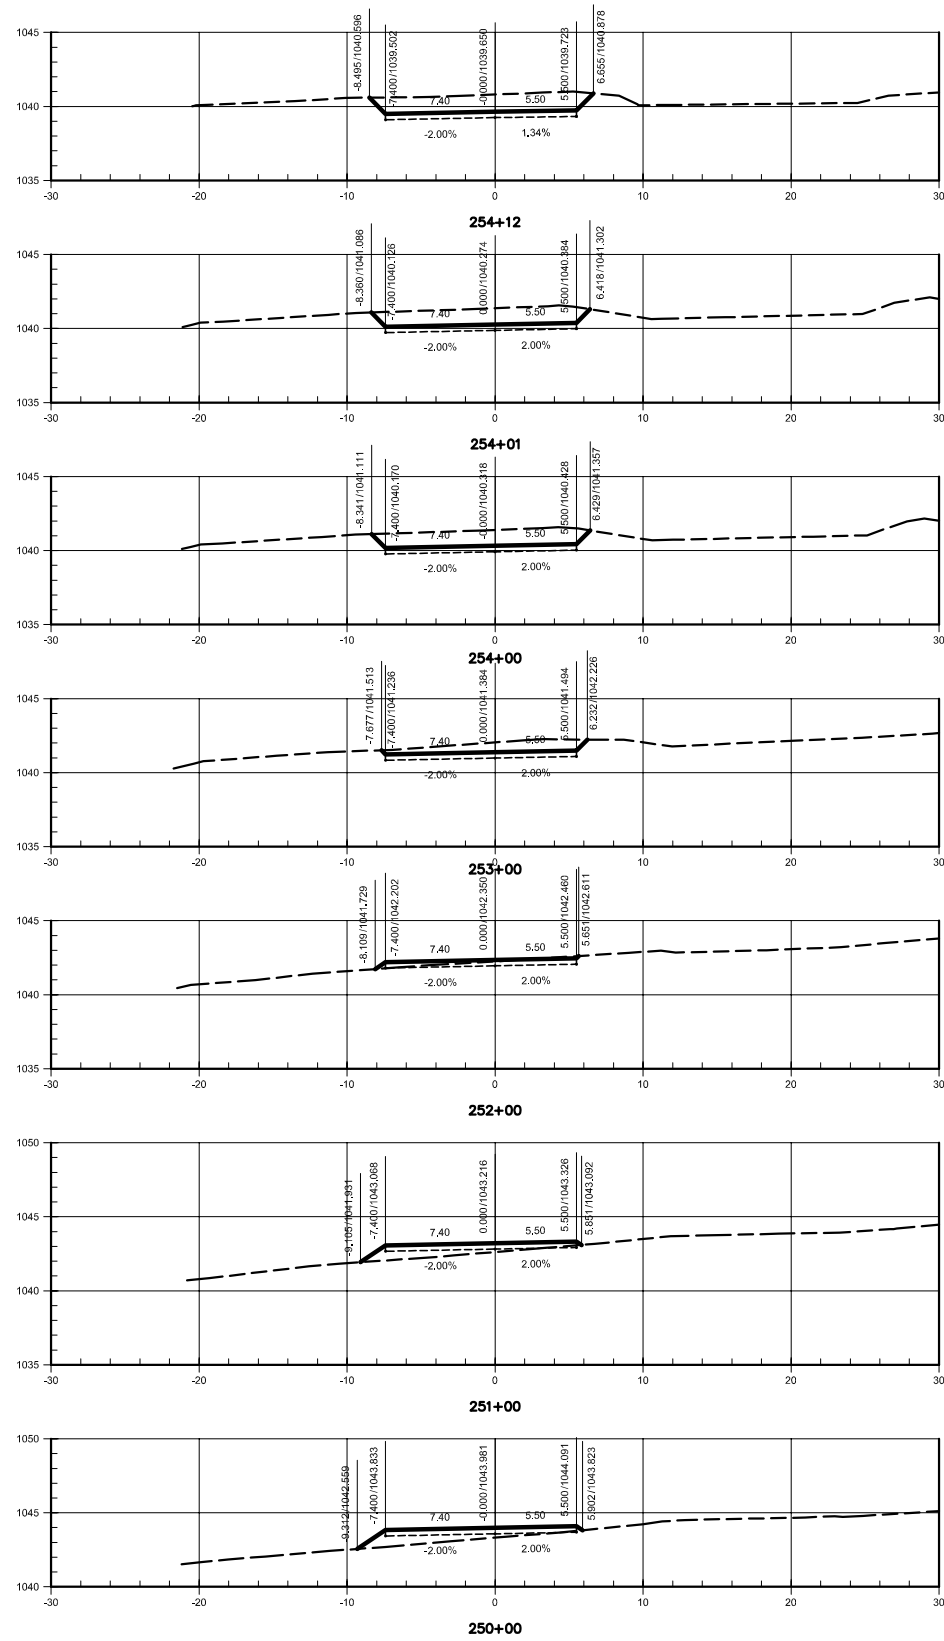

LEGENDA
 - - - - - TERRENO
 _____ GRADE DE TERRAPLENAGEM

N°	REVISÕES	DATA	VISTO	DATA	APROVO

GDF - SET DEPARTAMENTO DE ESTRADAS DE RODAGEM DO DISTRITO FEDERAL



TÍTULO/ESPECIFICAÇÃO DO DOCUMENTO
 PROJETO DE DUPLICAÇÃO DA DF-140
 PROJETO GEOMÉTRICO - SEÇÕES
 EIXO 2 - ESTACA 250+00 a 260+00

ETAPA DE PROJETO LOCAL PROJETO
 EXECUTIVO DF-140

ESCALA TRECHO/SUBTRECHO
 1:250 DF 001 a Divisa GO/DF-001 a BR-251

FOLHA ESPECIALIDADE/SUBESPECIALIDADE
 22/56 PROJETO GEOMÉTRICO


REVISÃO CÓDIGO DATA
 0 DF-140-PG-52 25/04/2010

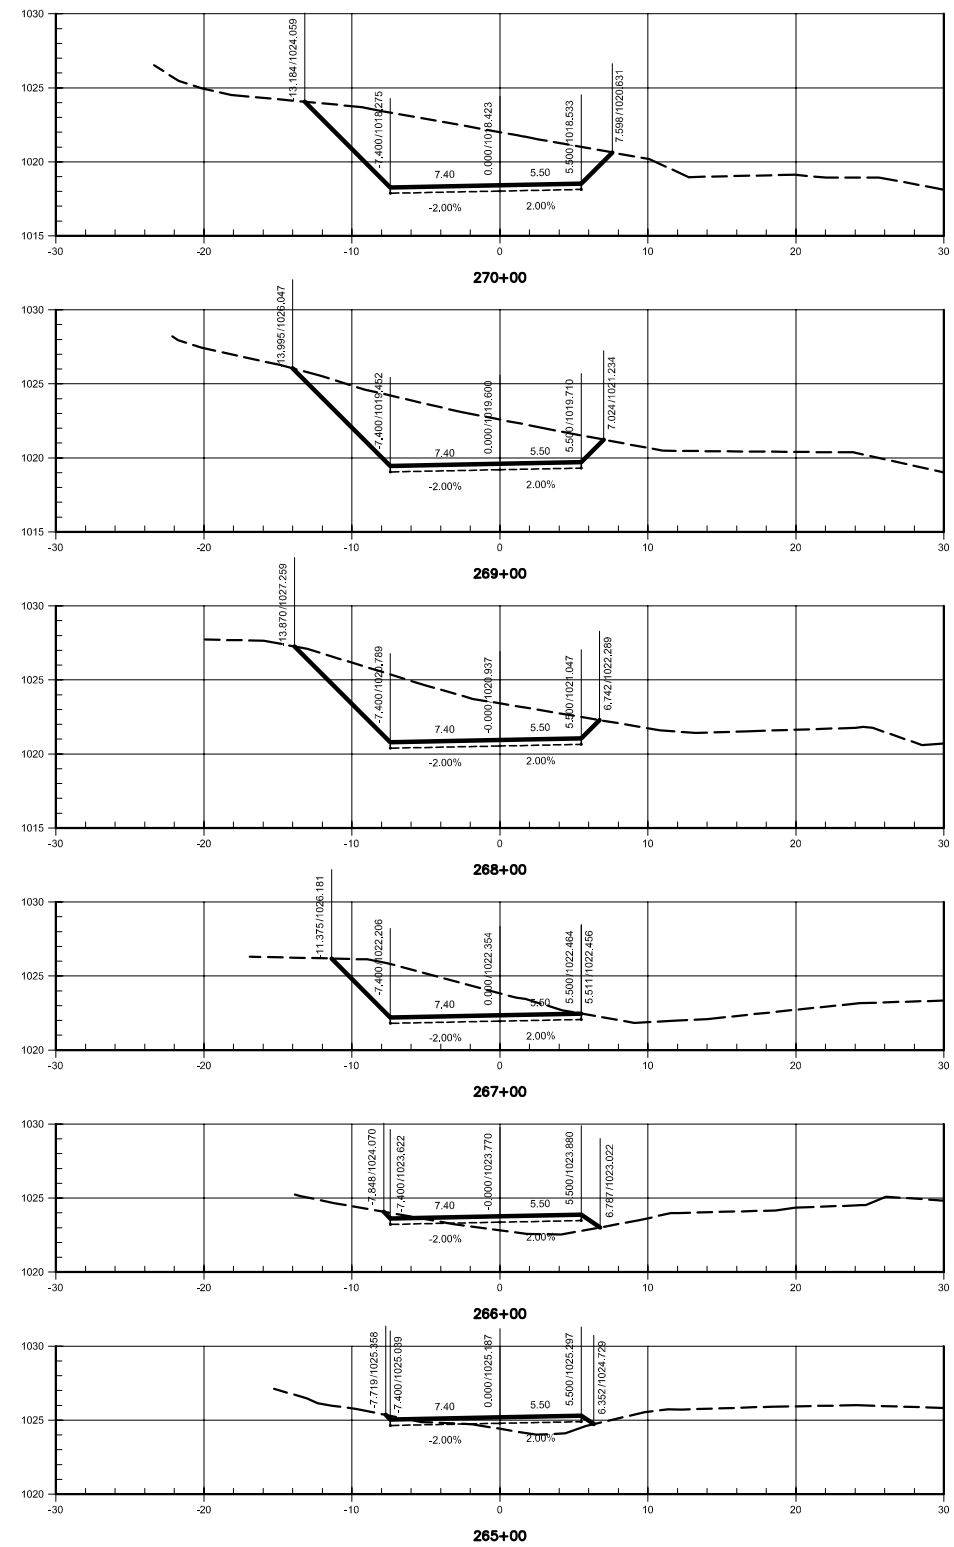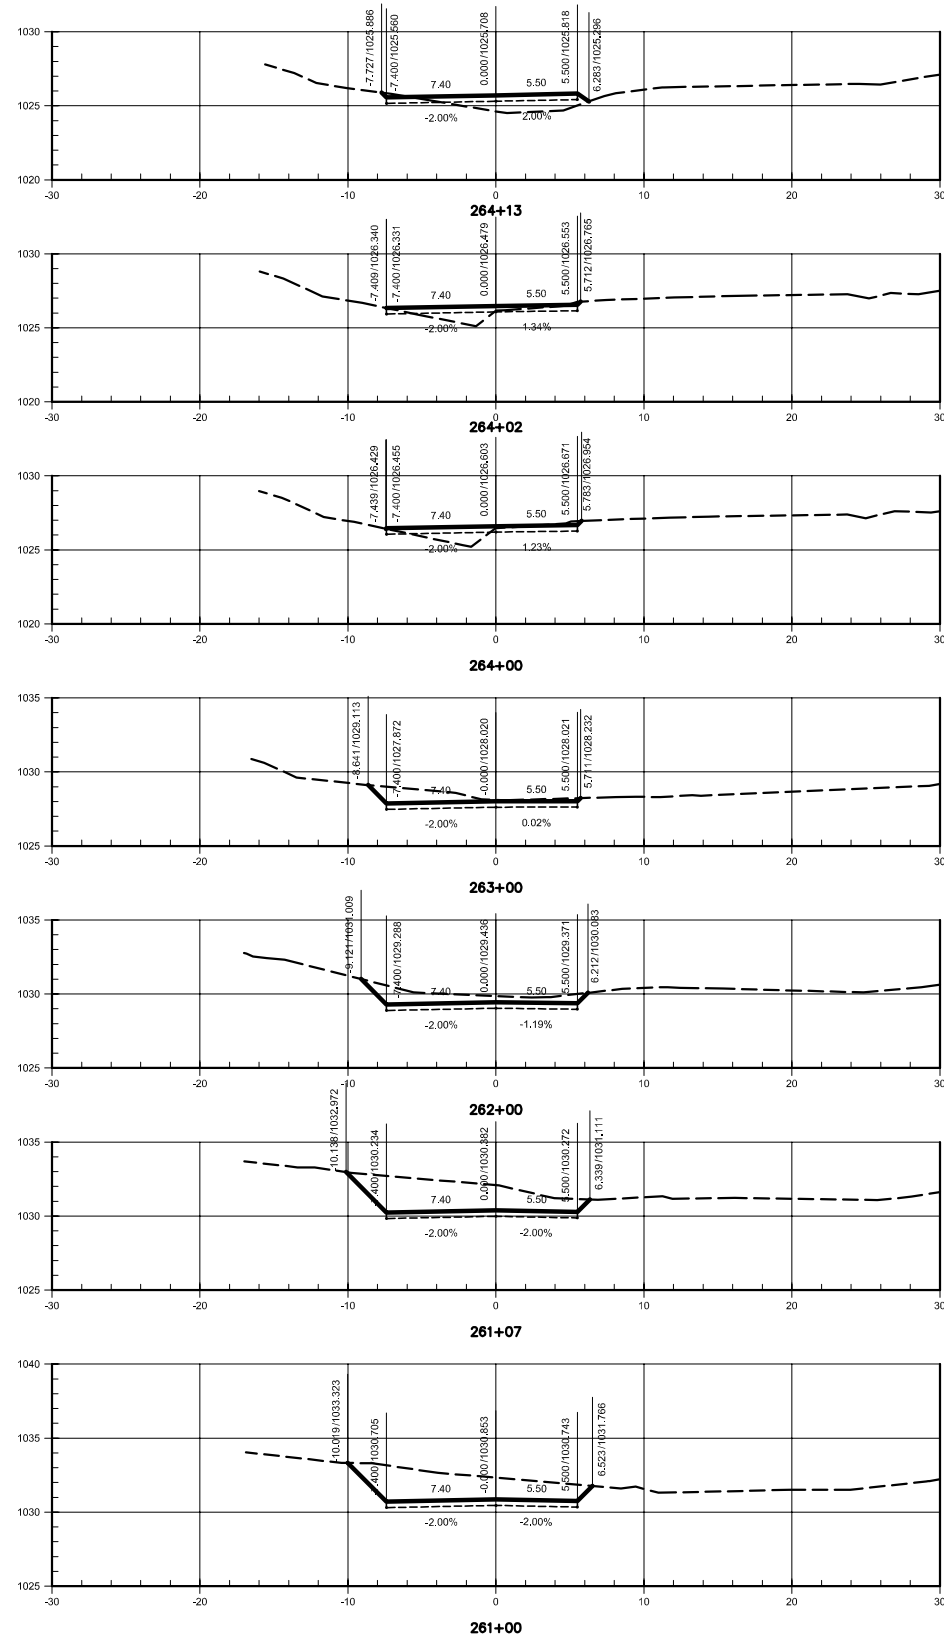


LEGENDA
 - - - - - TERRENO
 ——— GRADE DE TERRAPLENAGEM

N°	REVISÕES	DATA	VISTO	DATA	APROVO
		CONTRATADA	DER-DF		


GDF - SET DEPARTAMENTO DE ESTRADAS DE RODAGEM DO DISTRITO FEDERAL		TÍTULOS ESPECIFICAÇÃO DO DOCUMENTO	
PROJETO DE DUPLICAÇÃO DA DF-140			
PROJETO GEOMÉTRICO - SEÇÕES			
EIXO 2 - ESTACA 261+00 a 270+00			
ETAPA DE PROJETO EXECUTIVO	LOCAL: DF-140	PROJETO	
ESCALA: 1:250	TRECHO/SUBTRECHO: DF 001 a Divisa GO/DF-001 a BR-251	CÁLCULO	
FOLHA: 23/56	ESPECIALIDADE/SUBESPECIALIDADE: PROJETO GEOMÉTRICO	DESENHO	
REVISÃO: 0	CÓDIGO: DF-140-PG-53	DATA: 25/04/2010	

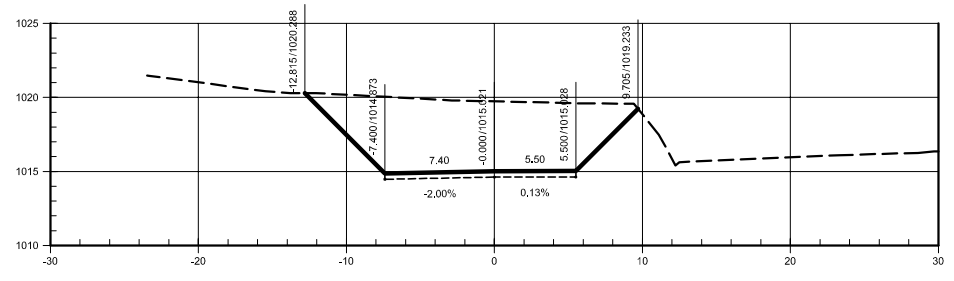


273+00

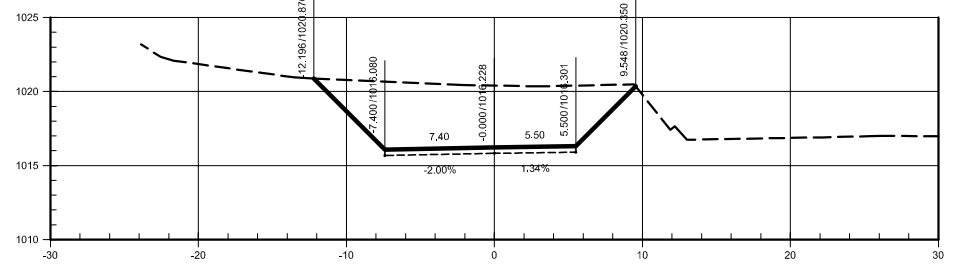


272+00

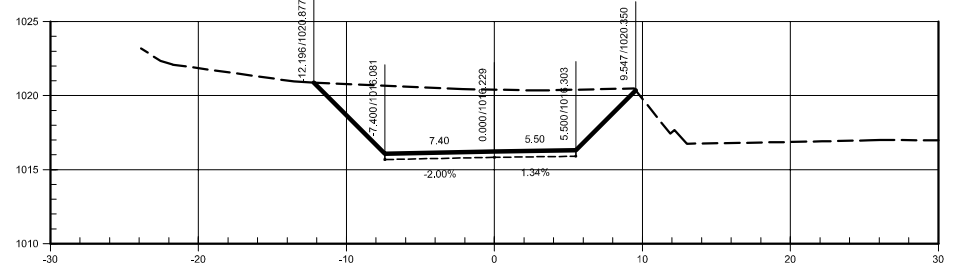


271+20

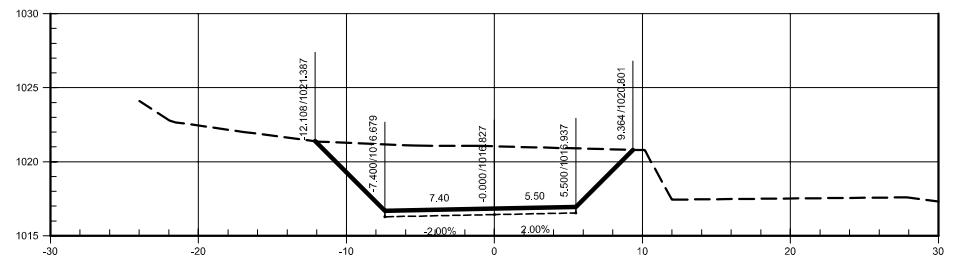


271+09

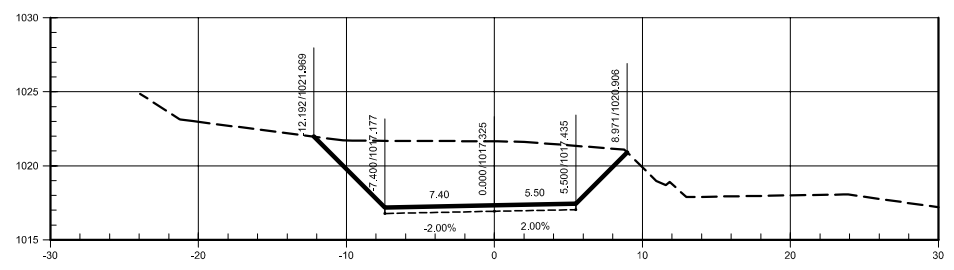


271+00

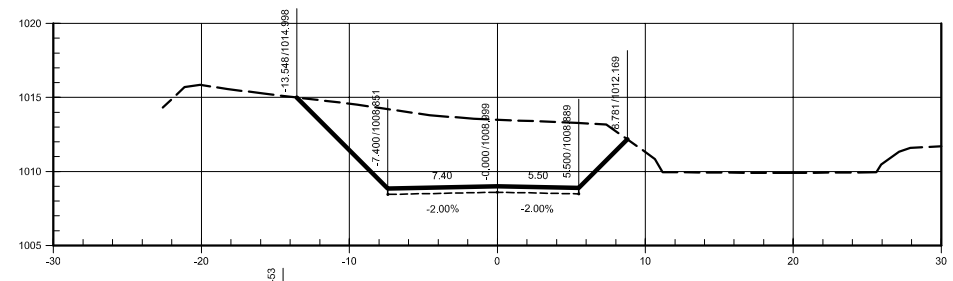


277+00

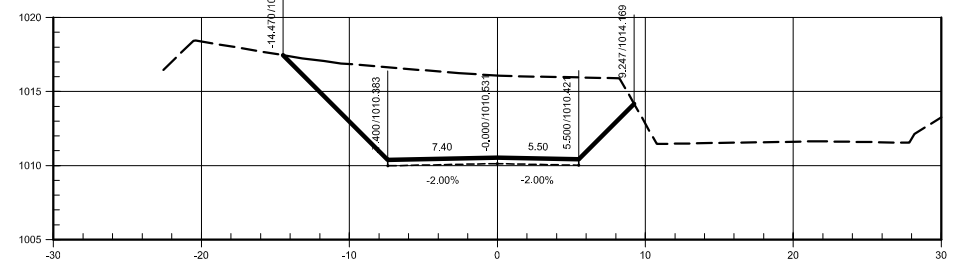


276+00

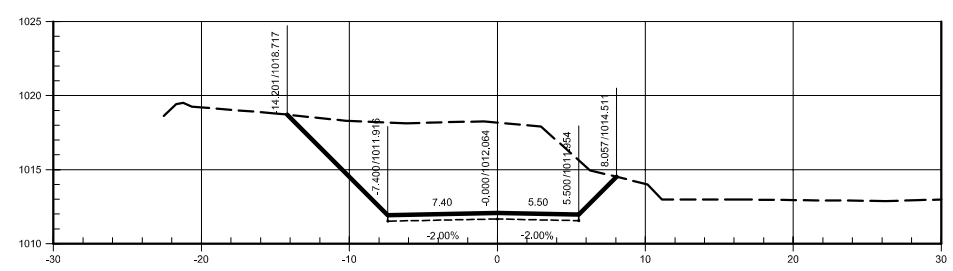

275+00

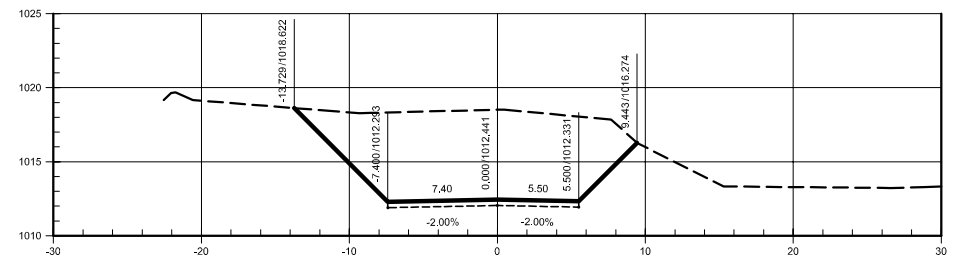

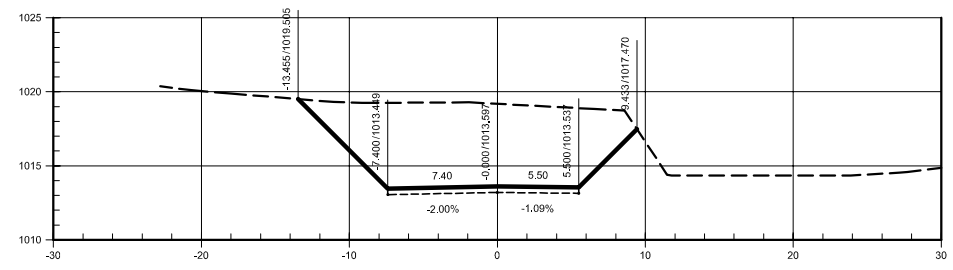

274+15





274+00

LEGENDA
 - - - - - TERRENO
 ——— GRADE DE TERRAPLENAGEM

N°	REVISÕES			
	DATA	VISTO	DATA	APROVADO

GDF - SET DEPARTAMENTO DE ESTRADAS DE RODAGEM DO DISTRITO FEDERAL		
TÍTULO ESPECIFICAÇÃO DO DOCUMENTO		
 PROJETO DE DUPLICAÇÃO DA DF-140 PROJETO GEOMÉTRICO - SEÇÕES EIXO 2 - ESTACA 261+00 a 270+00		
ETAPA DE PROJETO EXECUTIVO	LOCAL: DF-140	PROJETO
ESCALA: 1:250	TRECHO/SUBTRECHO: DF 001 a Divisa GO/DF-001 a BR-251	CÁLCULO
FOLHA: 24/56	ESPECIALIDADE/SUBESPECIALIDADE: PROJETO GEOMÉTRICO	DESENHO
REVISÃO: 0	CÓDIGO: DF-140-PG-54	DATA: 25/04/2010

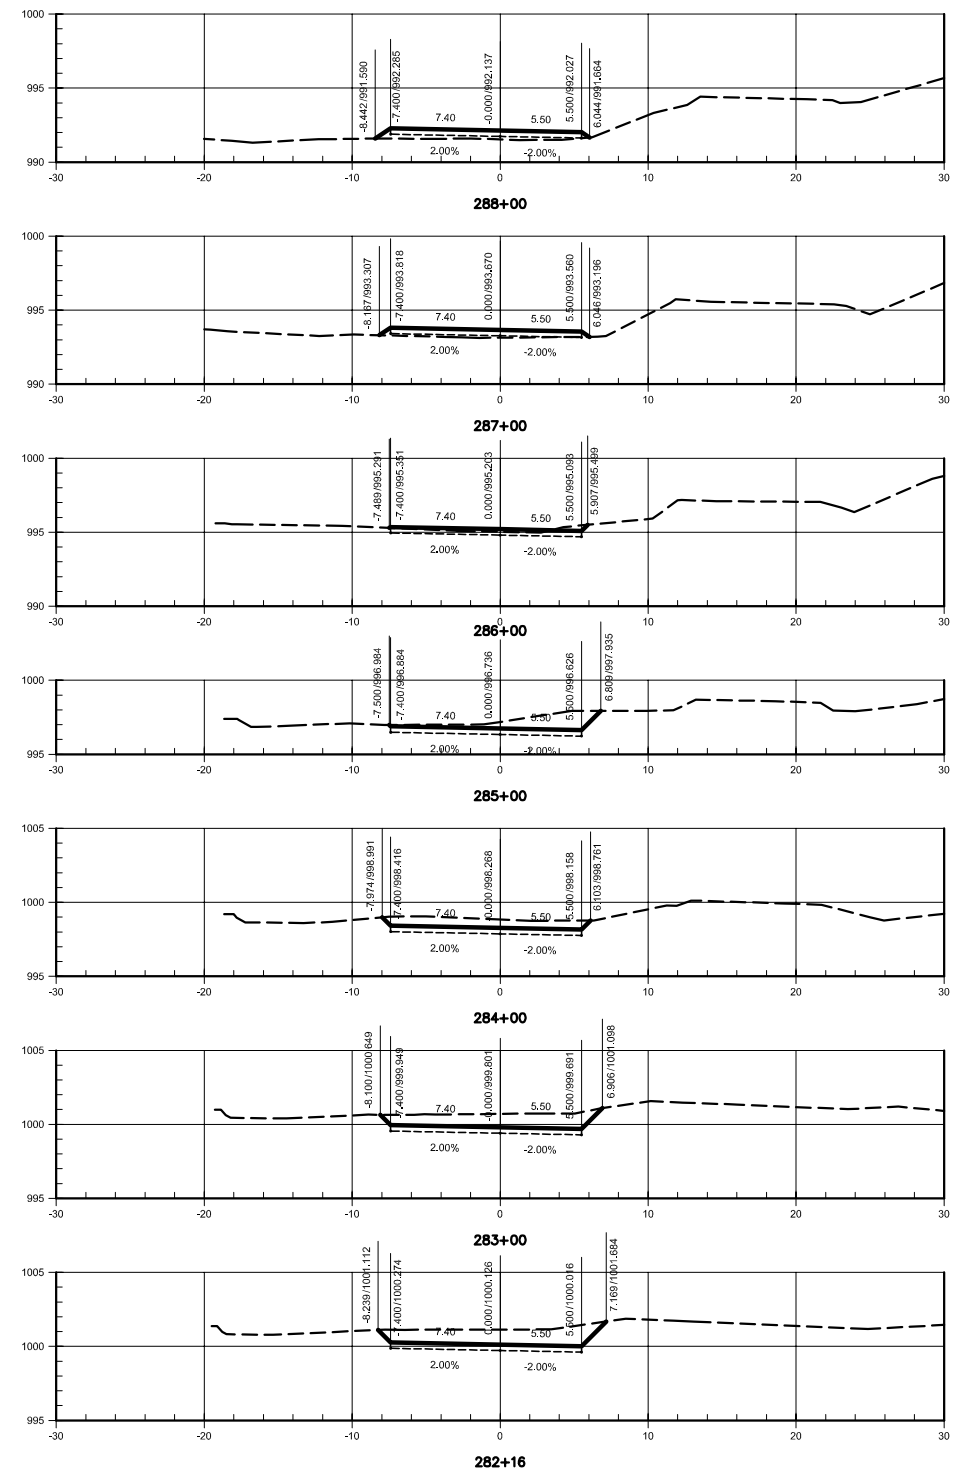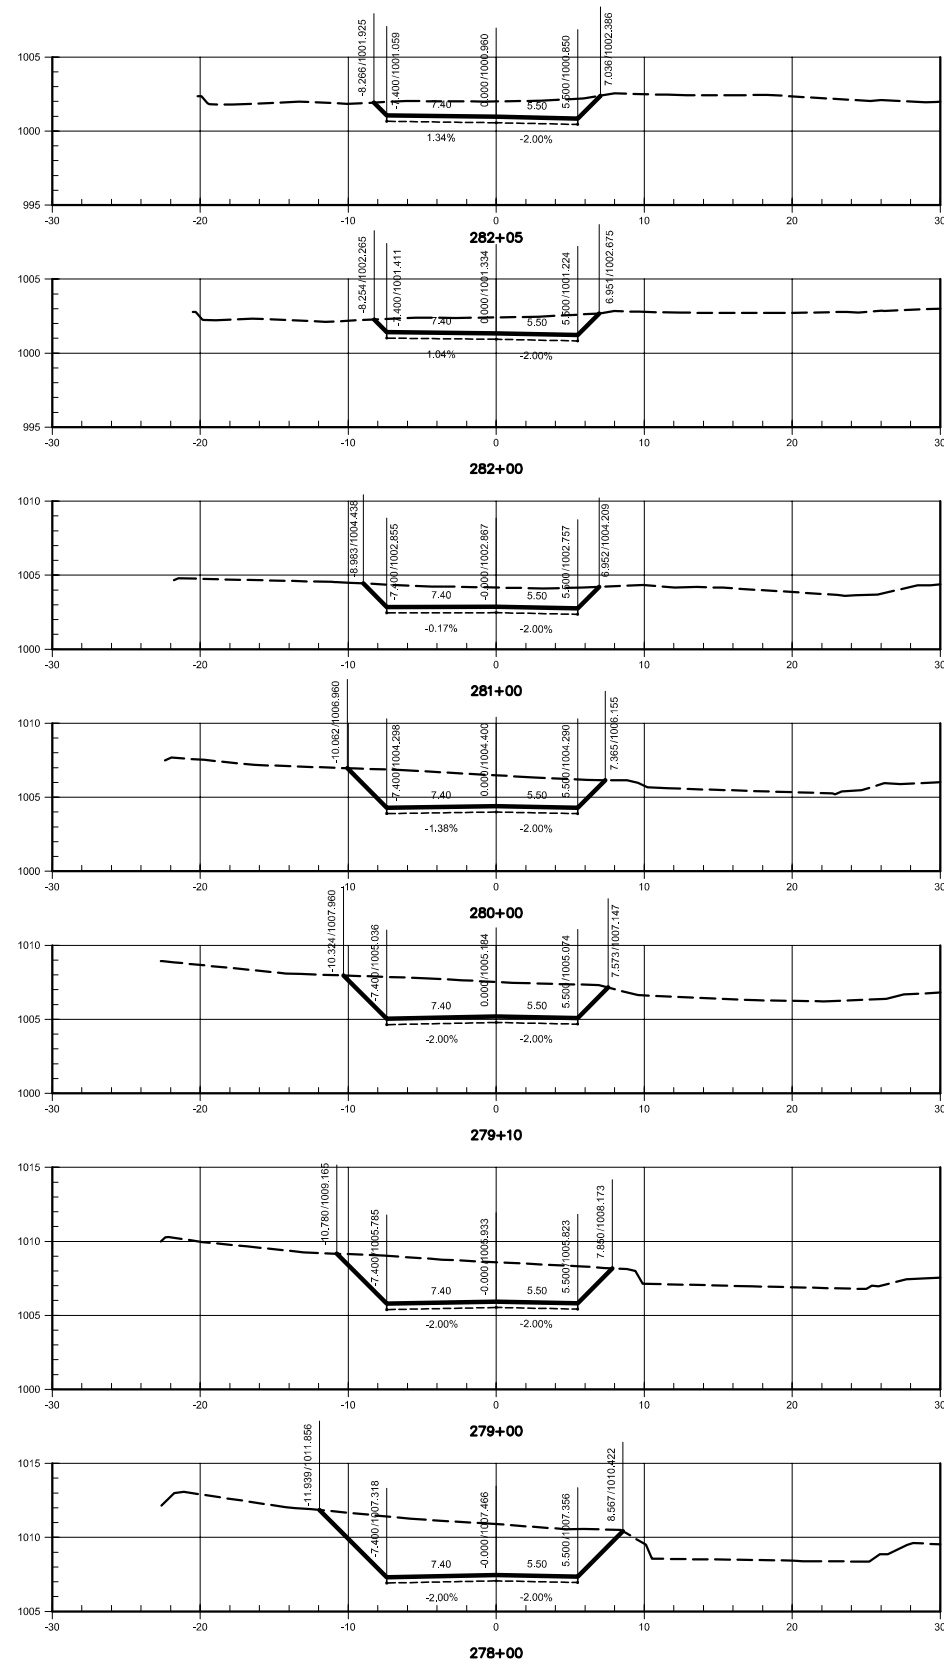













LEGENDA

----- TERRENO

———— GRADE DE TERRAPLENAGEM

N°	REVISÕES	DATA	VISTO	DATA	APROVO













GDF - SET DEPARTAMENTO DE ESTRADAS DE RODAGEM DO DISTRITO FEDERAL		TÍTULOS ESPECIFICAÇÃO DO DOCUMENTO	
		PROJETO DE DUPLICAÇÃO DA DF-140 PROJETO GEOMÉTRICO- SEÇÕES EIXO 2 - ESTACA 278+00 a 288+00	
ETAPA DE PROJETO EXECUTIVO	LOCAL DF-140	PROJETO	
ESCALA 1:250	TRECHO/SUBTRECHO DF 001 a Divisa GO/DF-001 a BR-251	CÁLCULO	
FOLHA 25/56	ESPECIALIDADE/SUBESPECIALIDADE PROJETO GEOMÉTRICO	DESENHO	
REVISÃO 0	CÓDIGO DF-140-PG-55	DATA 25/04/2010	

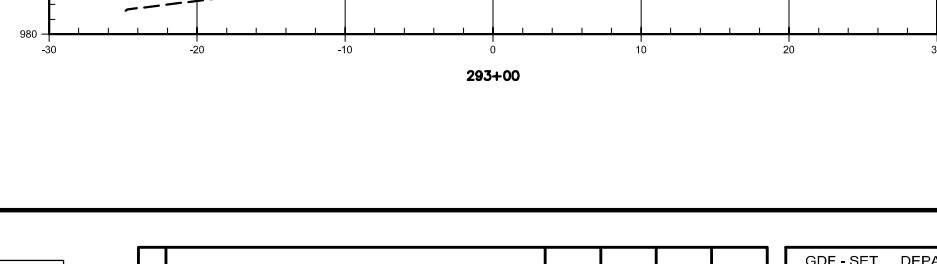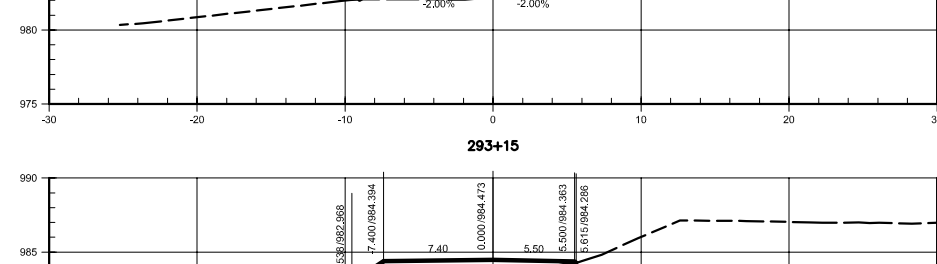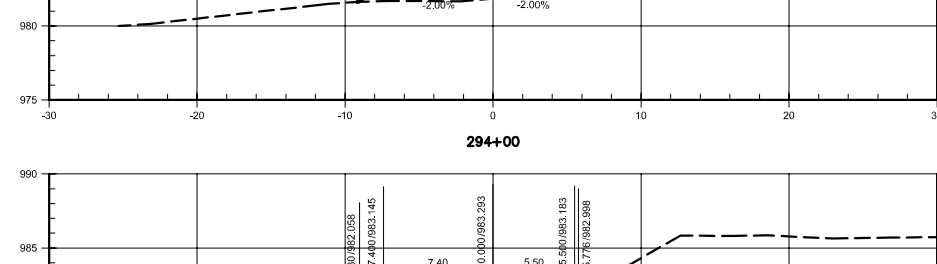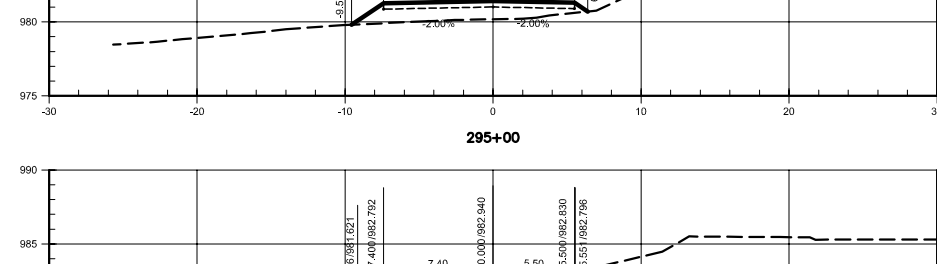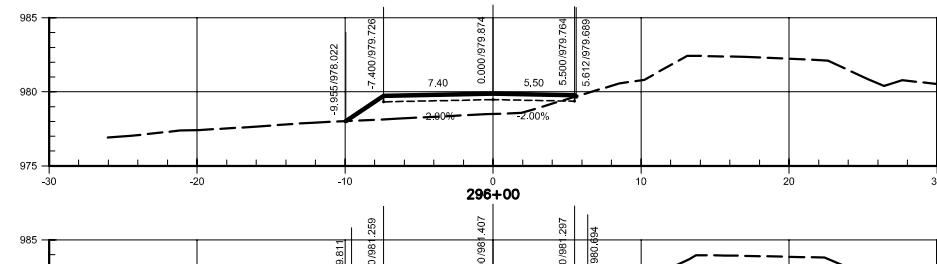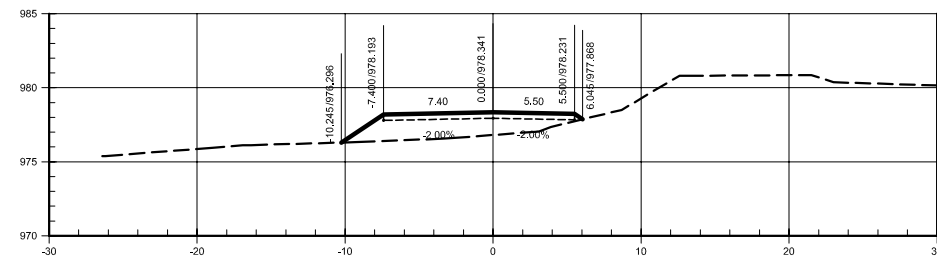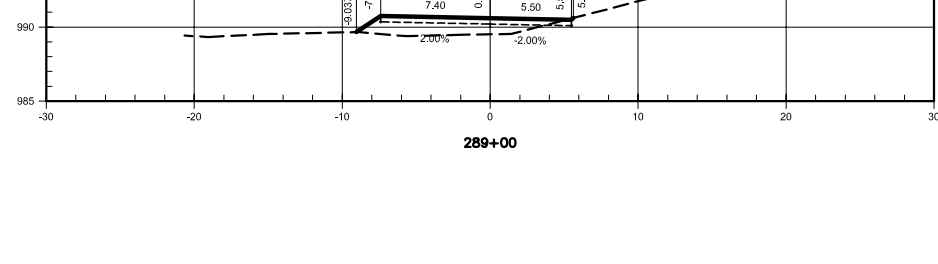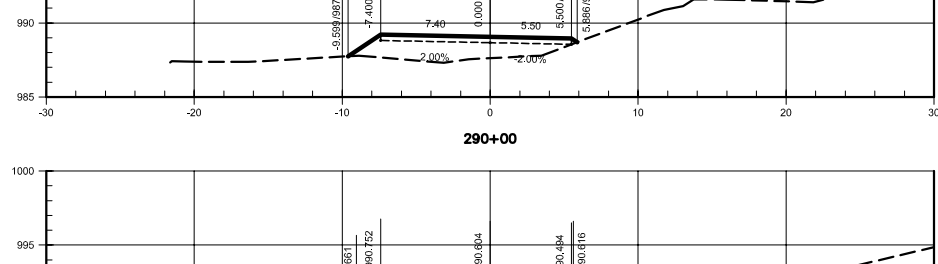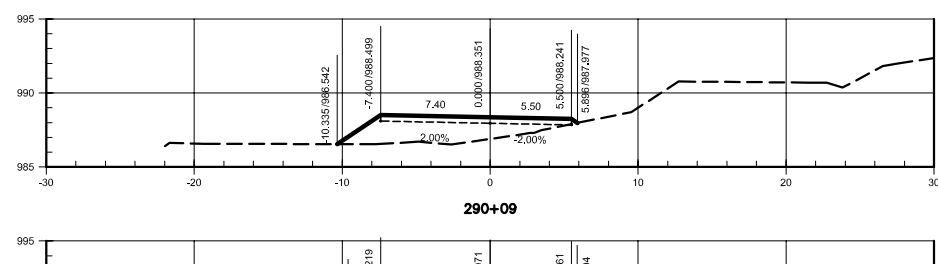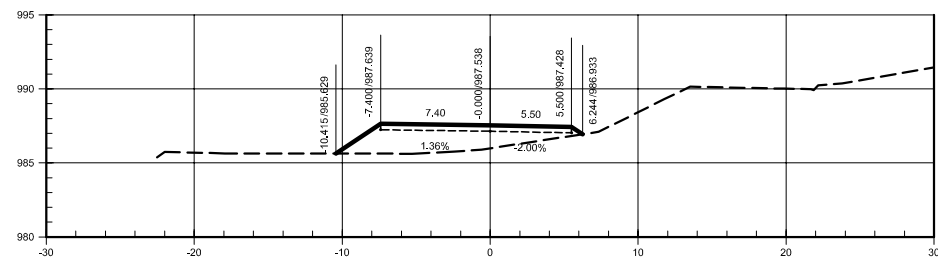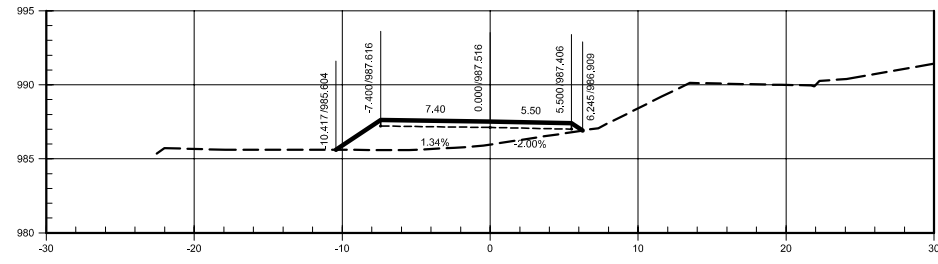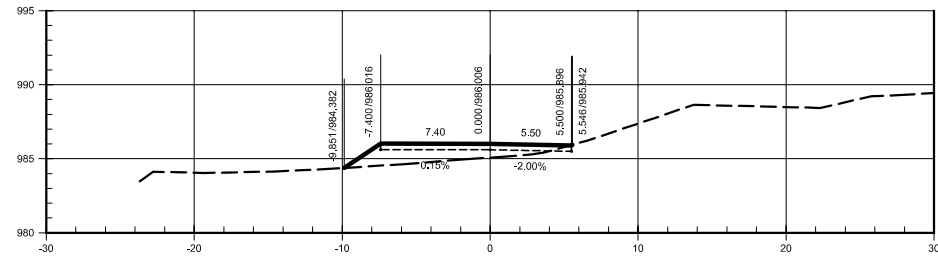

LEGENDA
 - - - - - TERRENO
 ——— GRADE DE TERRAPLENAGEM

N°	REVISÕES	DATA	VISTO	DATA	APROVO

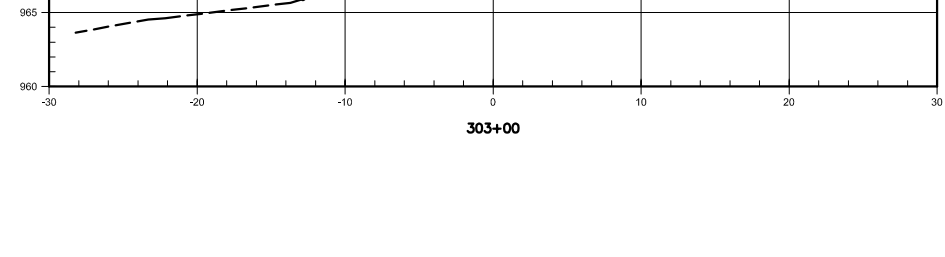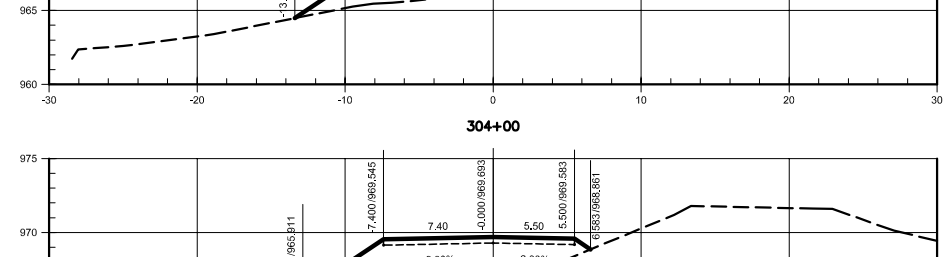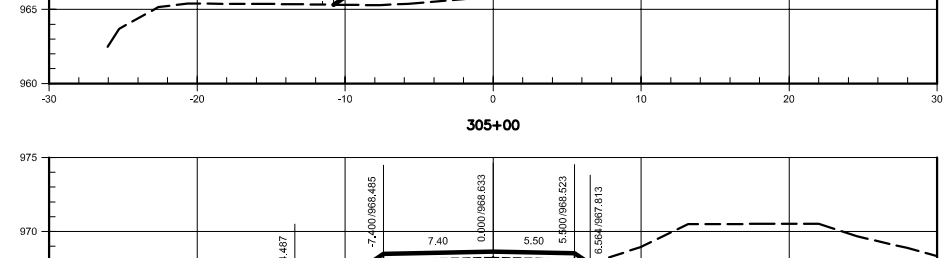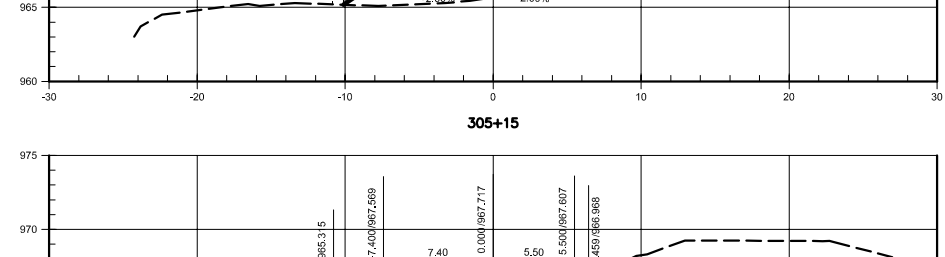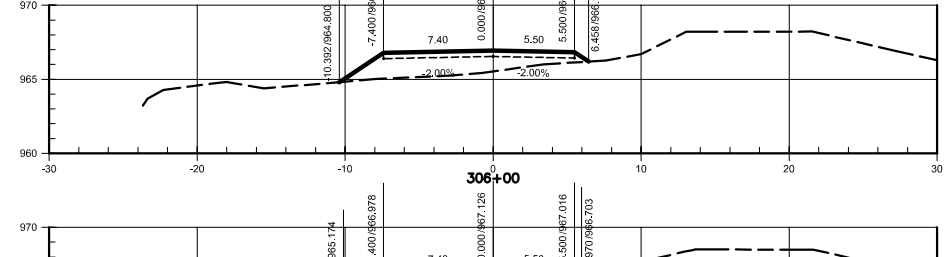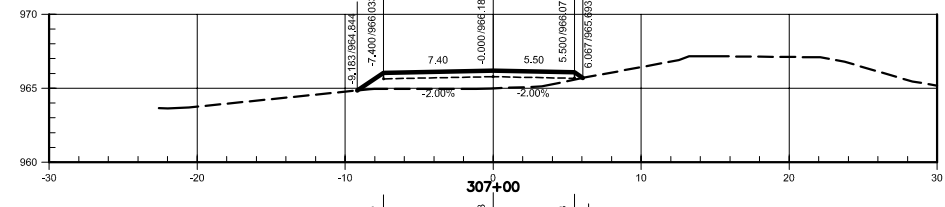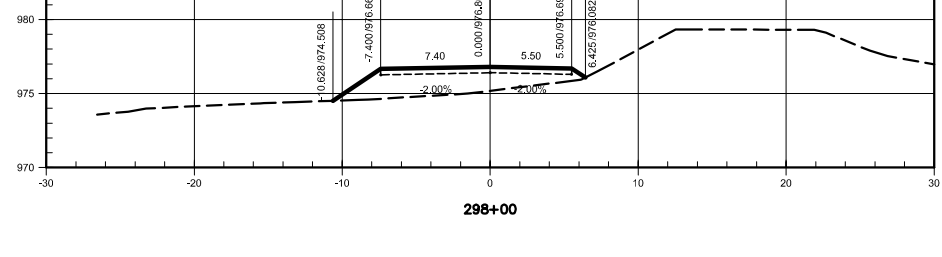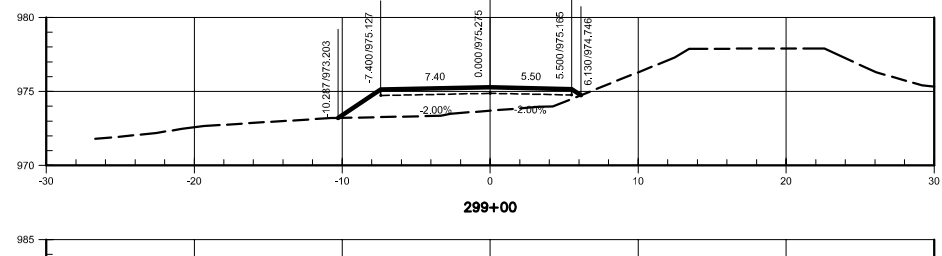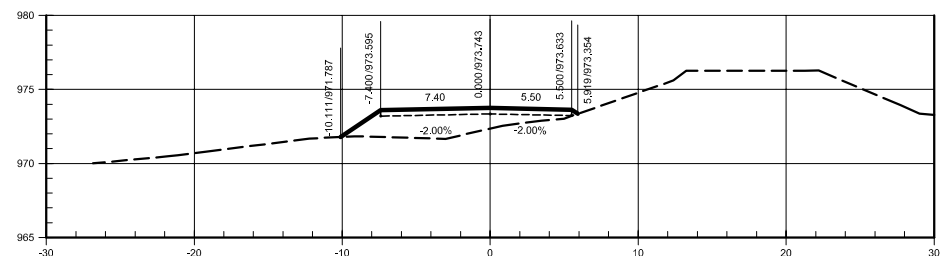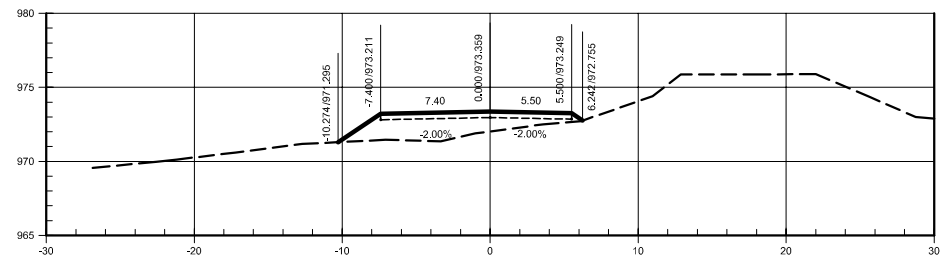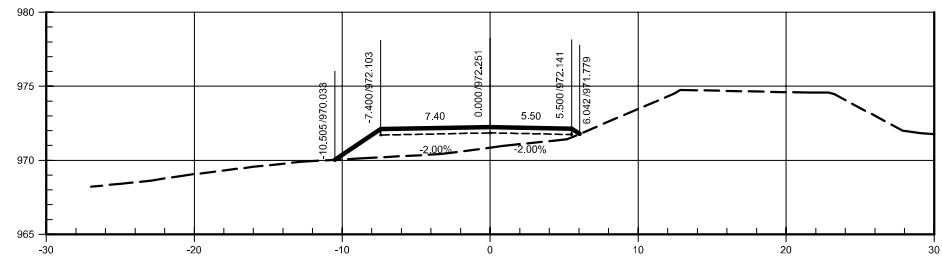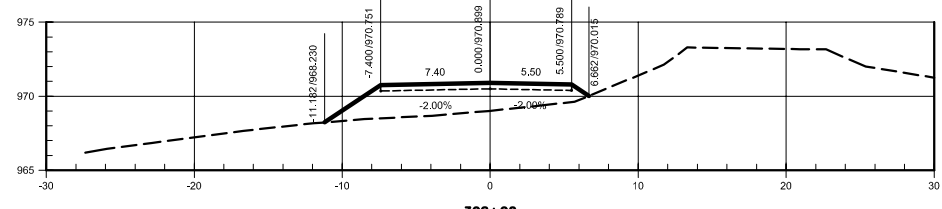

GDF - SET DEPARTAMENTO DE ESTRADAS DE RODAGEM DO DISTRITO FEDERAL		TÍTULOS ESPECIFICAÇÃO DO DOCUMENTO	
PROJETO DE DUPLICAÇÃO DA DF-140			
PROJETO GEOMÉTRICO - SEÇÕES			
EIXO 2 - ESTACA 289+00 a 297+00			
ETAPA DE PROJETO	LOCAL	PROJETO	
EXECUTIVO	DF-140		
ESCALA	TRECHO/SUBTRECHO	CÁLCULO	
1:250	DF 001 a Divisa GO/DF-001 a BR-251		
FOLHA	ESPECIALIDADE/SUBESPECIALIDADE	DESENHO	
26/56	PROJETO GEOMÉTRICO		
REVISÃO	CÓDIGO	DATA	
0	DF-140-PG-56	25/04/2010	





LEGENDA

----- TERRENO
 ——— GRADE DE TERRAPLENAGEM

N°	REVISÕES	DATA	VISTO	DATA	APROVO

GDF - SET DEPARTAMENTO DE ESTRADAS DE RODAGEM DO DISTRITO FEDERAL		TÍTULOS/ESPECIFICAÇÃO DO DOCUMENTO	
			
EXECUTIVO ESCALA 1:250 FOLHA 27/56 REVISÃO 0		PROJETO DE DUPLICAÇÃO DA DF-140 PROJETO GEOMÉTRICO - SEÇÕES EIXO 2 - ESTACA 298+00 a 307+00 LOCAL DF-140 TRECHO/SUBTRECHO DF 001 a Divisa GO/DF-001 a BR-251 ESPECIALIDADE/SUBESPECIALIDADE PROJETO GEOMÉTRICO CÓDIGO DF-140-PG-57	
PROJETO		DATA 25/04/2010	

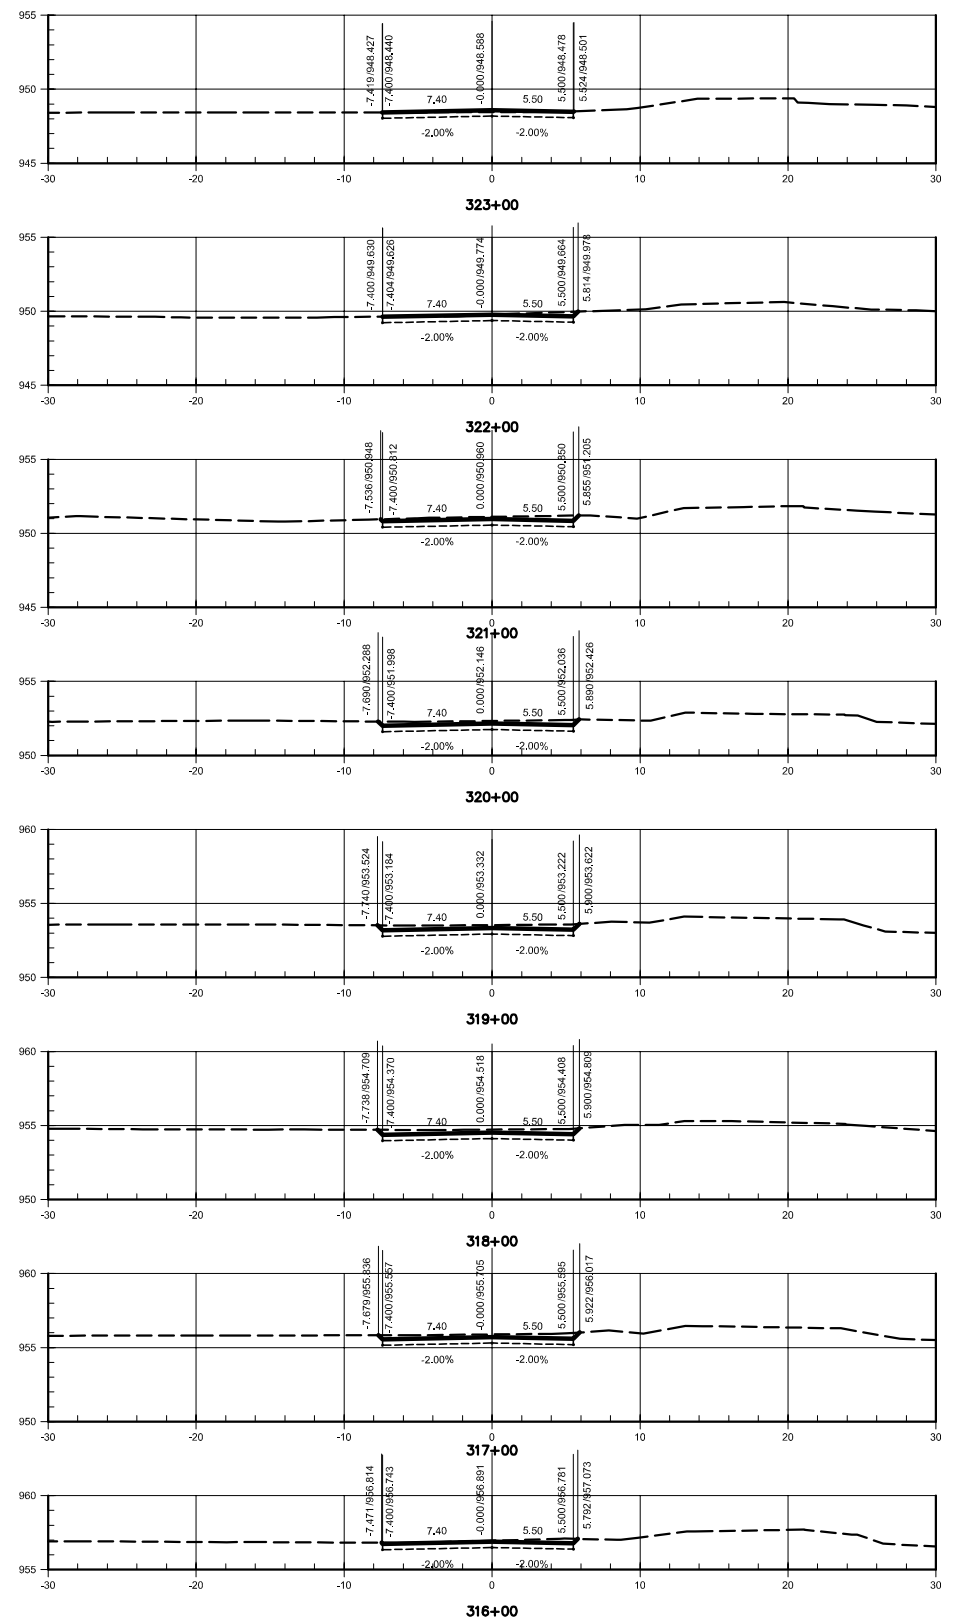
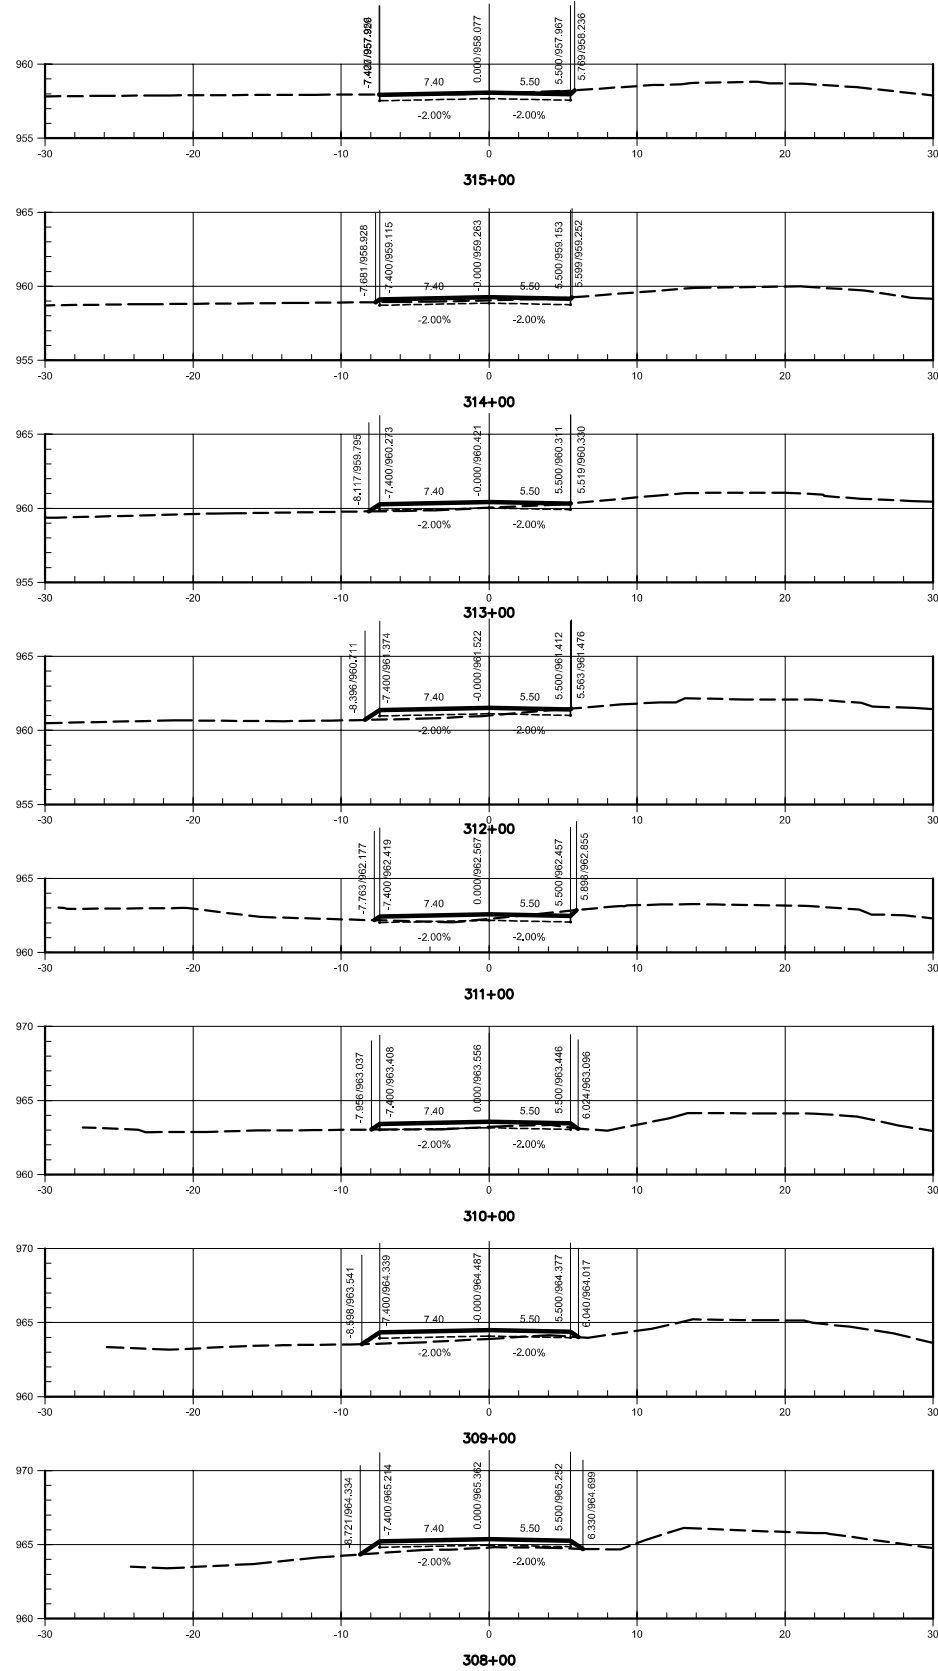


LEGENDA

----- TERRENO
 ——— GRADE DE TERRAPLENAGEM

N°	REVISÕES	DATA	VISTO	DATA	APROVO
		CONTRATADA	DER-DF		

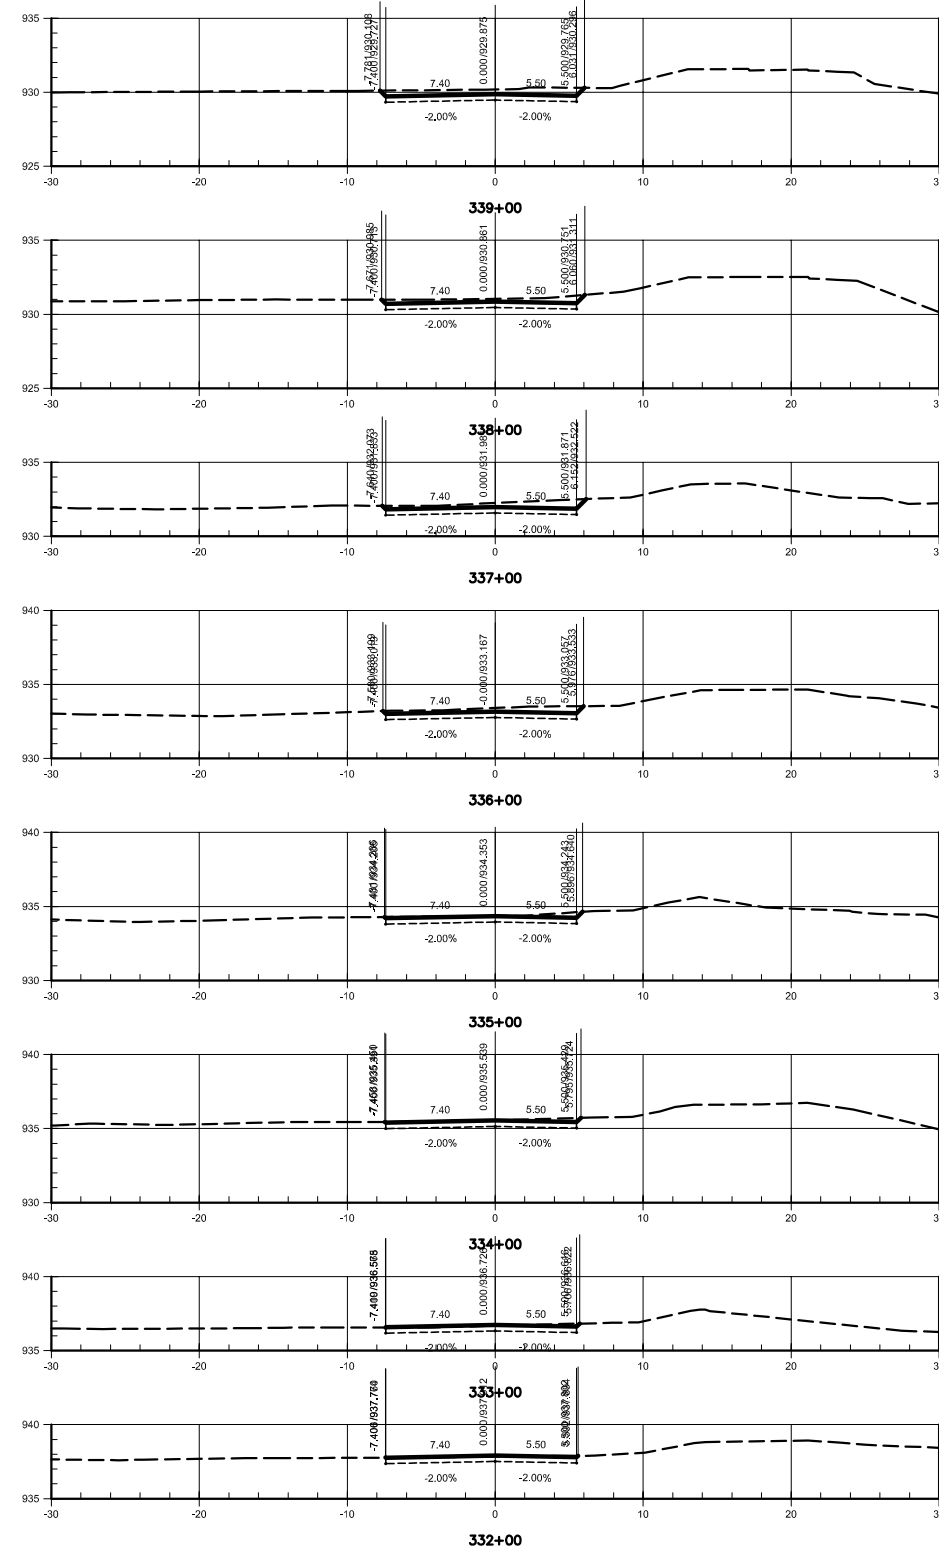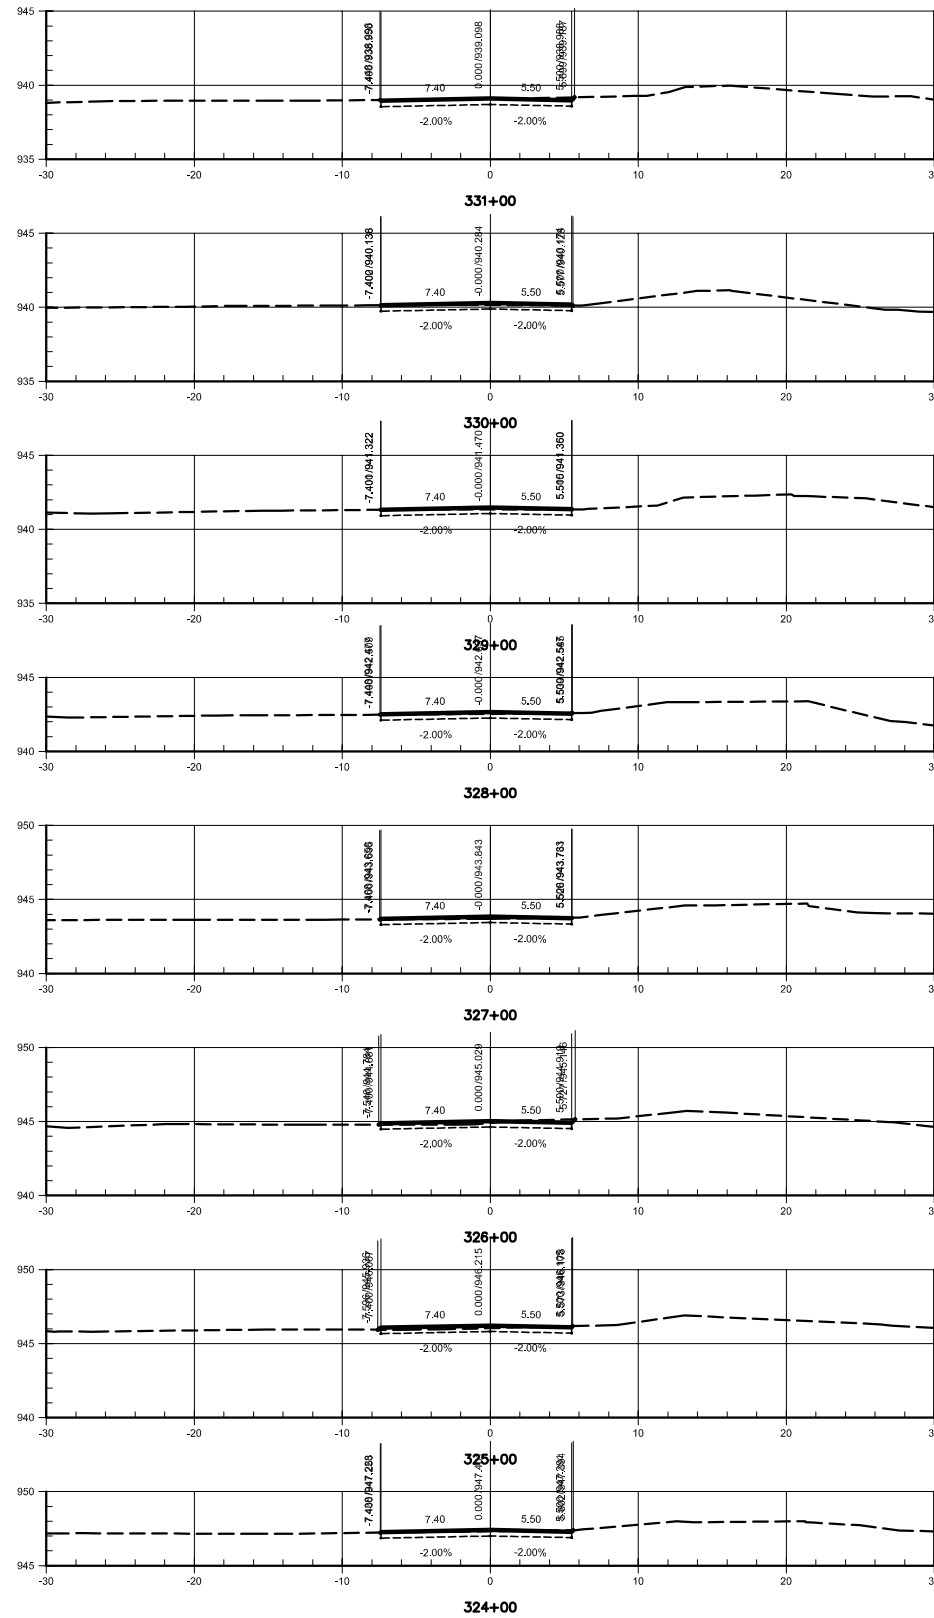

GDF - SET DEPARTAMENTO DE ESTRADAS DE RODAGEM DO DISTRITO FEDERAL		TÍTULOS/ESPECIFICAÇÃO DO DOCUMENTO	
		PROJETO DE DUPLICAÇÃO DA DF-140 PROJETO GEOMÉTRICO - SEÇÕES EIXO 2 - ESTACA 308+00 a 323+00	
ETAPA DE PROJETO EXECUTIVO	LOCAL DF-140	PROJETO	
ESCALA 1:250	TRECHO/SUBTRECHO DF 001 a Divisa GO/DF-001 a BR-251	CÁLCULO	
FOLHA 28/56	ESPECIALIDADE/SUBESPECIALIDADE PROJETO GEOMÉTRICO	DESENHO	
REVISÃO 0	CÓDIGO DF-140-PG-58	DATA 25/04/2010	





LEGENDA

- - - - - TERRENO
 ——— GRADE DE TERRAPLENAGEM

N°	REVISÕES	DATA	VISTO	DATA	APROVO

GDF - SET DEPARTAMENTO DE ESTRADAS DE RODAGEM DO DISTRITO FEDERAL		TITULO ESPECIFICAÇÃO DO DOCUMENTO	
			
EXECUTIVO ESCALA 1:250 FOLHA 29/56 REVISÃO 0		LOCAL DF-140 TRENCHO/SUBTRECHO DF 001 a Divisa GO/DF-001 a BR-251 ESPECIALIDADE/SUBESPECIALIDADE PROJETO GEOMÉTRICO CÓDIGO DF-140-PG-59	
PROJETO		DATA 25/04/2010	

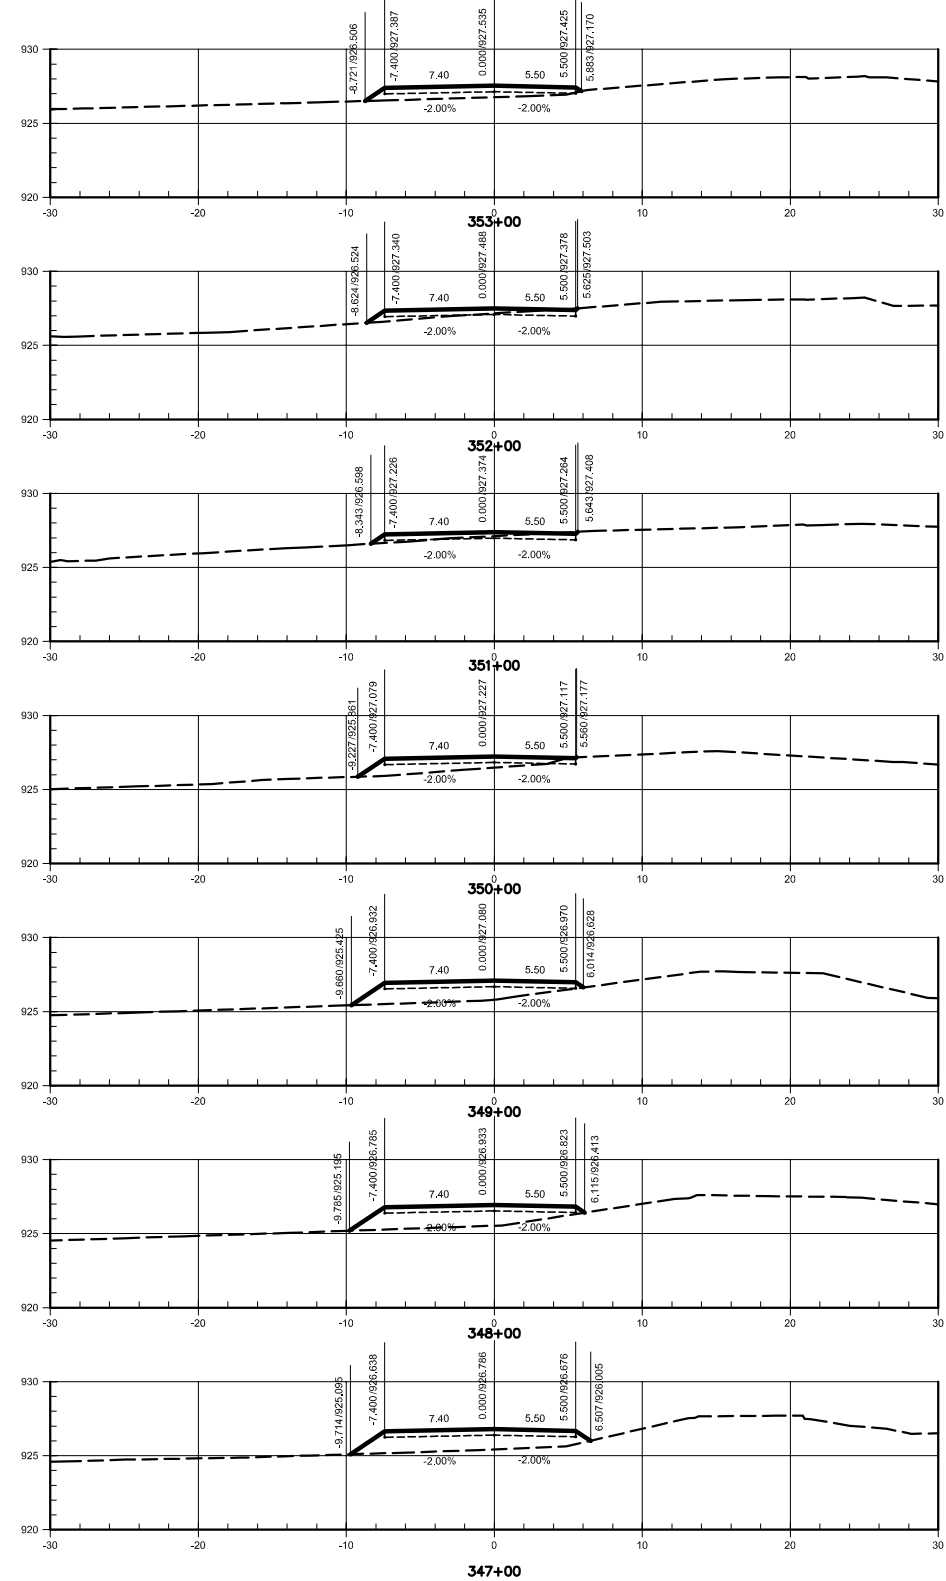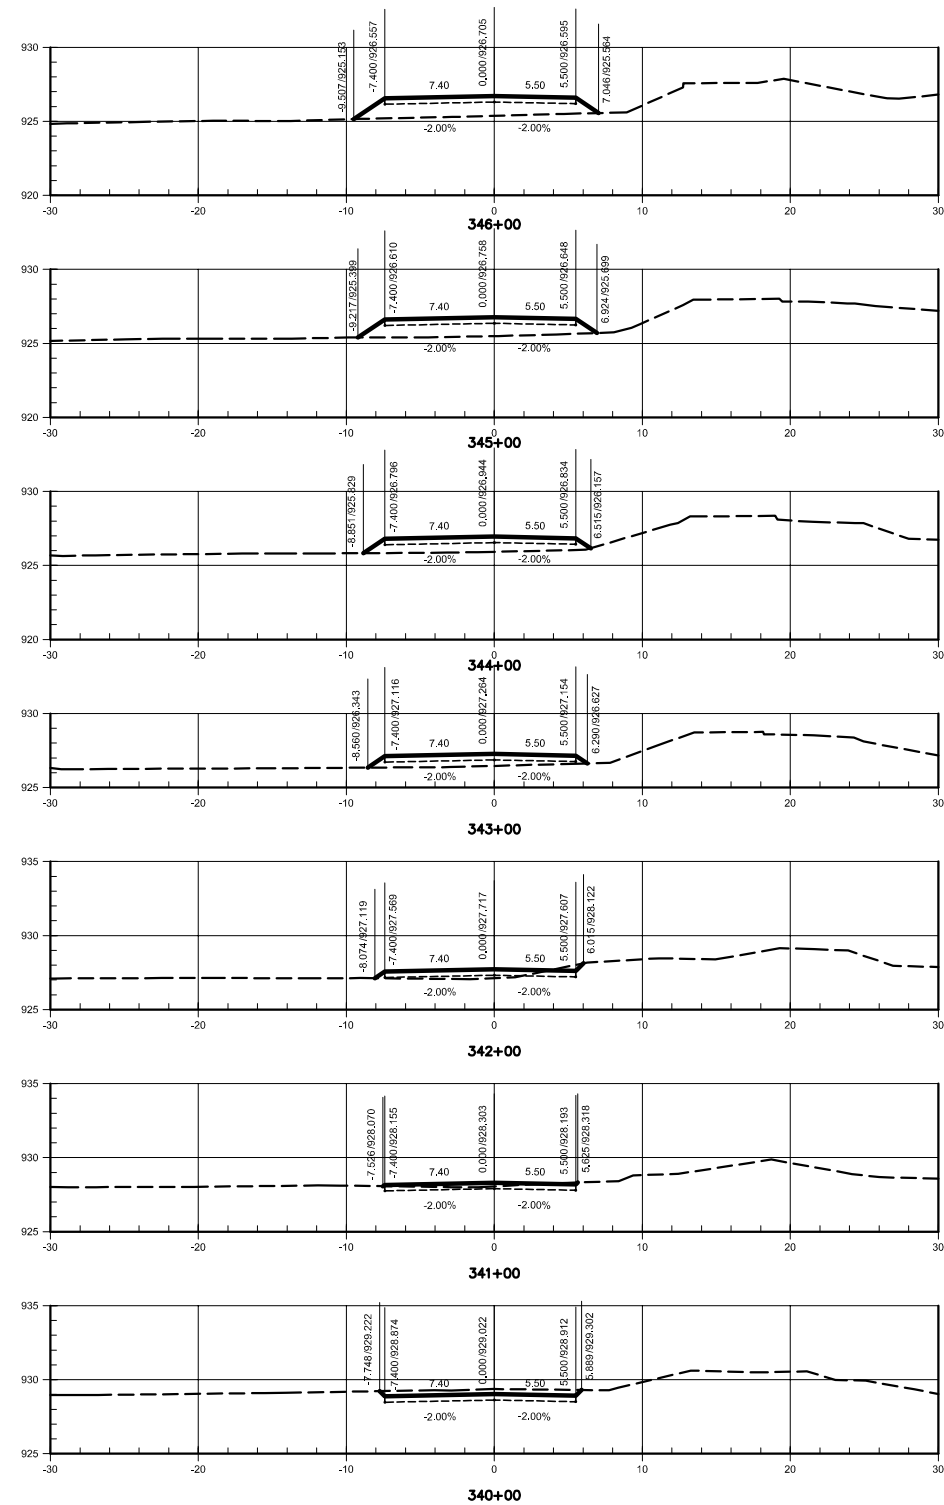





LEGENDA

----- TERRENO

———— GRADE DE TERRAPLENAGEM

N°	REVISÕES		DATA	VISTO	DATA	APROVO
	CONTRATADA	DER-DF				

GDF - SET DEPARTAMENTO DE ESTRADAS DE RODAGEM DO DISTRITO FEDERAL			TÍTULO/SPECIFICAÇÃO DO DOCUMENTO PROJETO DE DUPLICAÇÃO DA DF-140 PROJETO GEOMÉTRICO - SEÇÕES EIXO 2 - ESTACA 340+00 a 353+00		
ETAPA DE PROJETO	LOCAL		PROJETO		
EXECUTIVO	DF-140				
ESCALA	TRECHO/SUBTRECHO	CÁLCULO			
1:250	DF 001 a Divisa GO/DF-001 a BR-251				
FOLHA	ESPECIALIDADE/SUBESPECIALIDADE	DESENHO			
30/56	PROJETO GEOMÉTRICO				
REVISÃO	CÓDIGO	DATA			
0	DF-140-PG-60	25/04/2010			

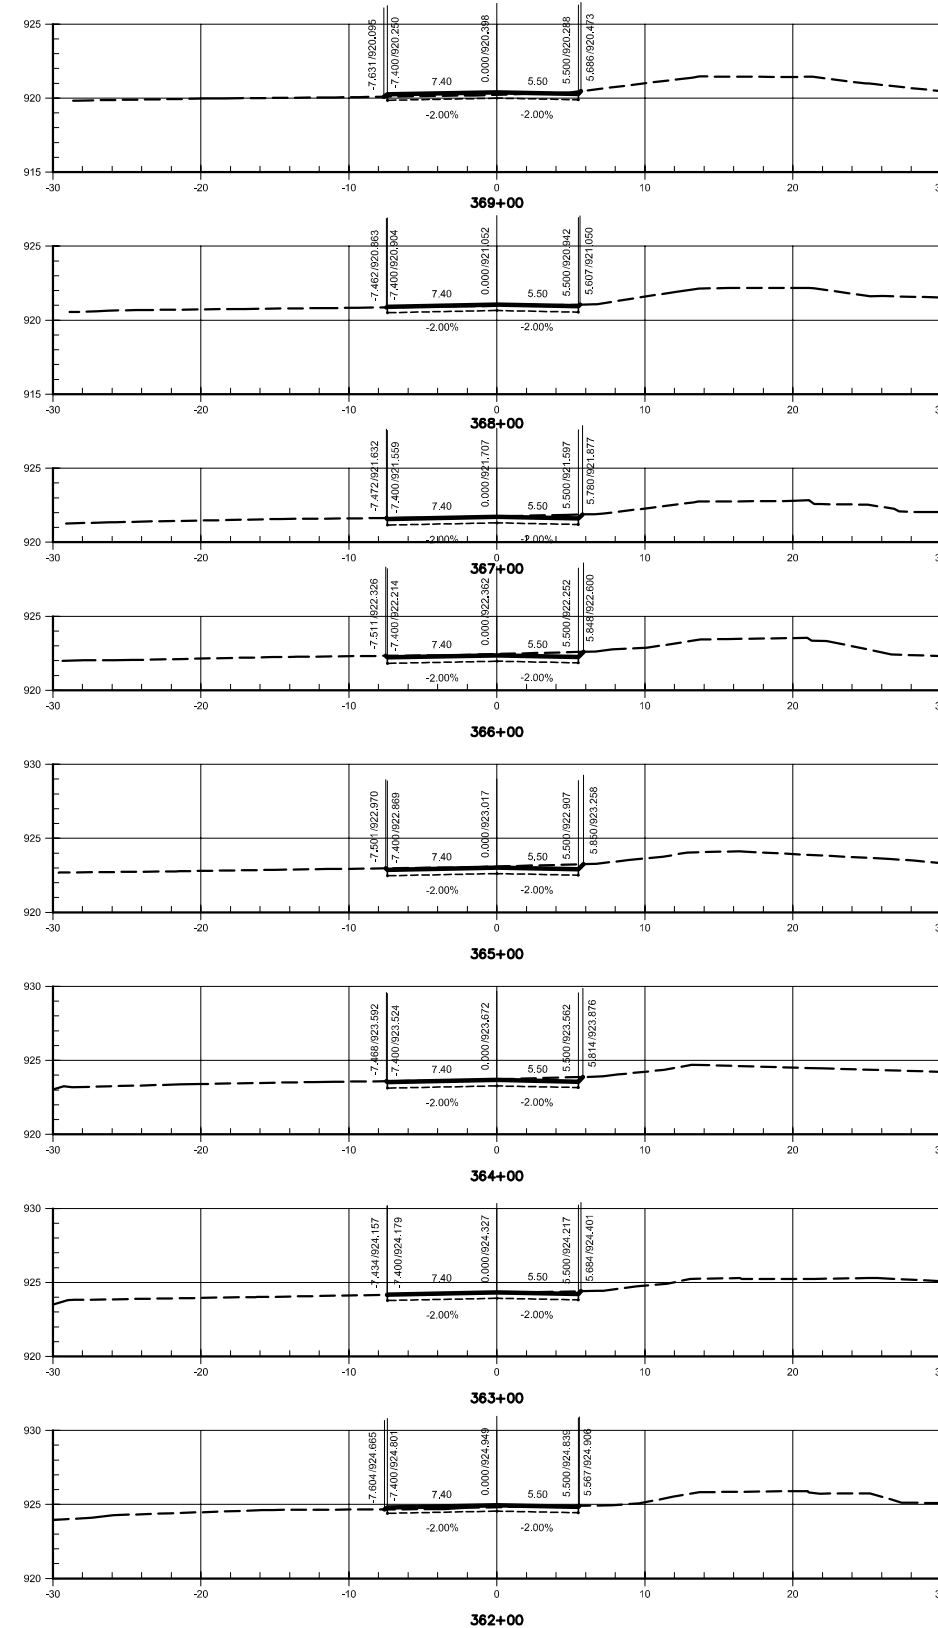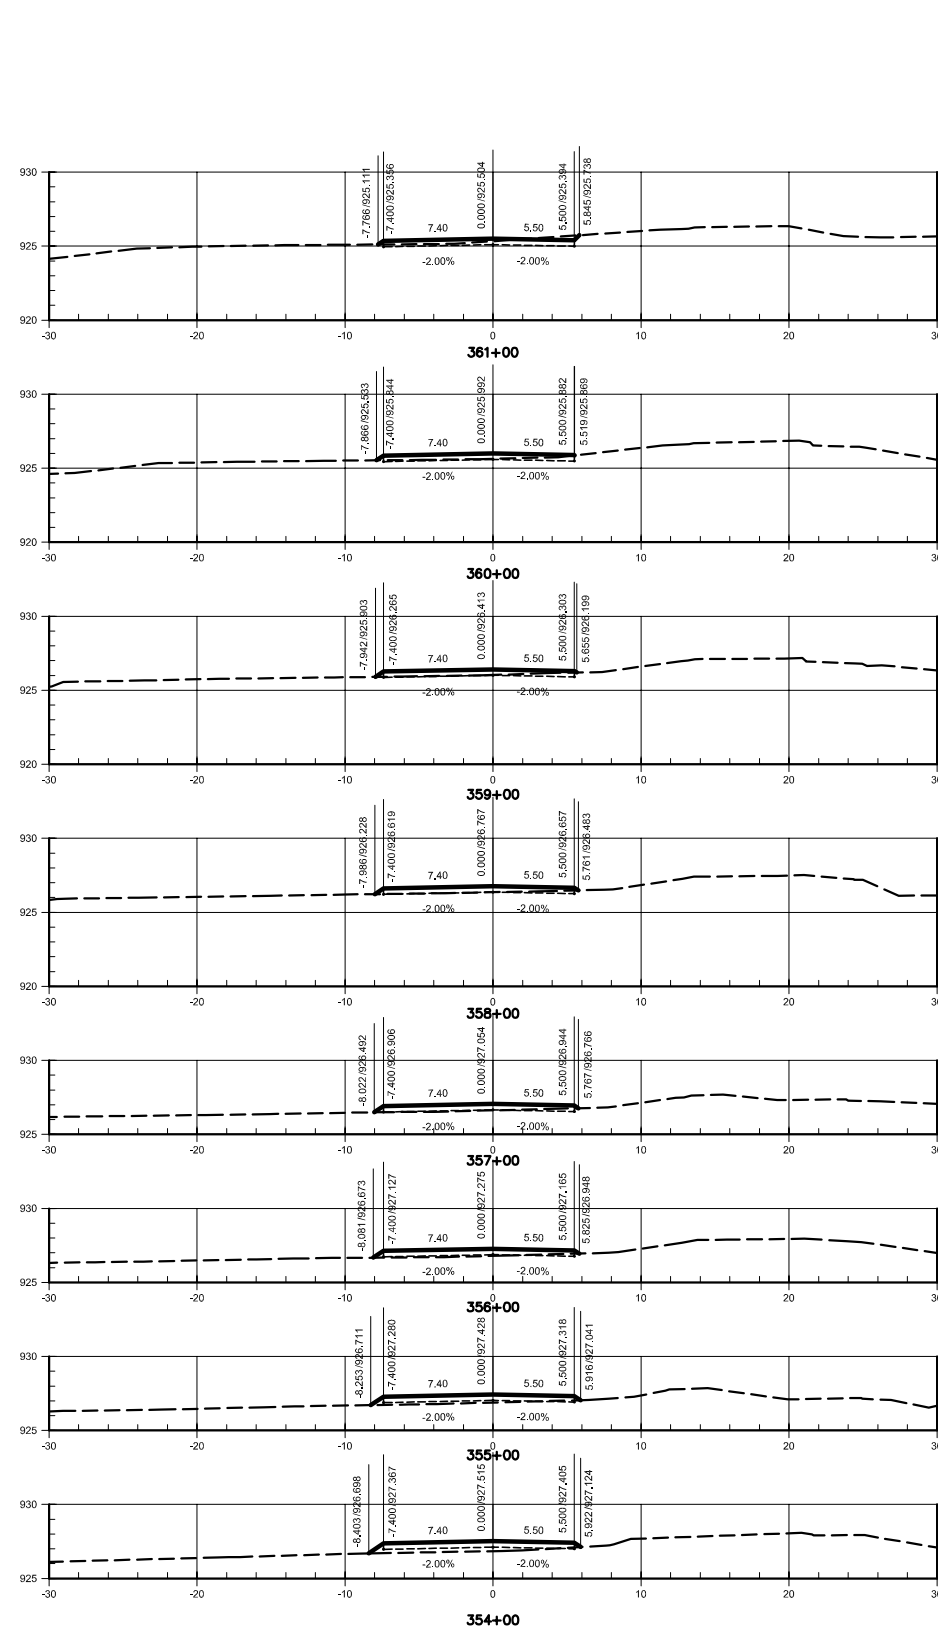





LEGENDA

----- TERRENO

———— GRADE DE TERRAPLENAGEM

N°	REVISÕES	DATA	VISTO	DATA	APROVO



GDF - SET DEPARTAMENTO DE ESTRADAS DE RODAGEM DO DISTRITO FEDERAL			TÍTULO/ESPECIFICAÇÃO DO DOCUMENTO	
PROJETO DE DUPLICAÇÃO DA DF-140			PROJETO GEOMÉTRICO - SEÇÕES	
EIXO 2 - ESTACA 354+00 a 369+00				
ETAPA DE PROJETO EXECUTIVO	LOCAL	PROJETO		
ESCALA	TRECHO/SUBTRECHO	CÁLCULO		
FOLHA	ESPECIALIDADE/SUBESPECIALIDADE	DESENHO		
REVISÃO	CÓDIGO	DATA		

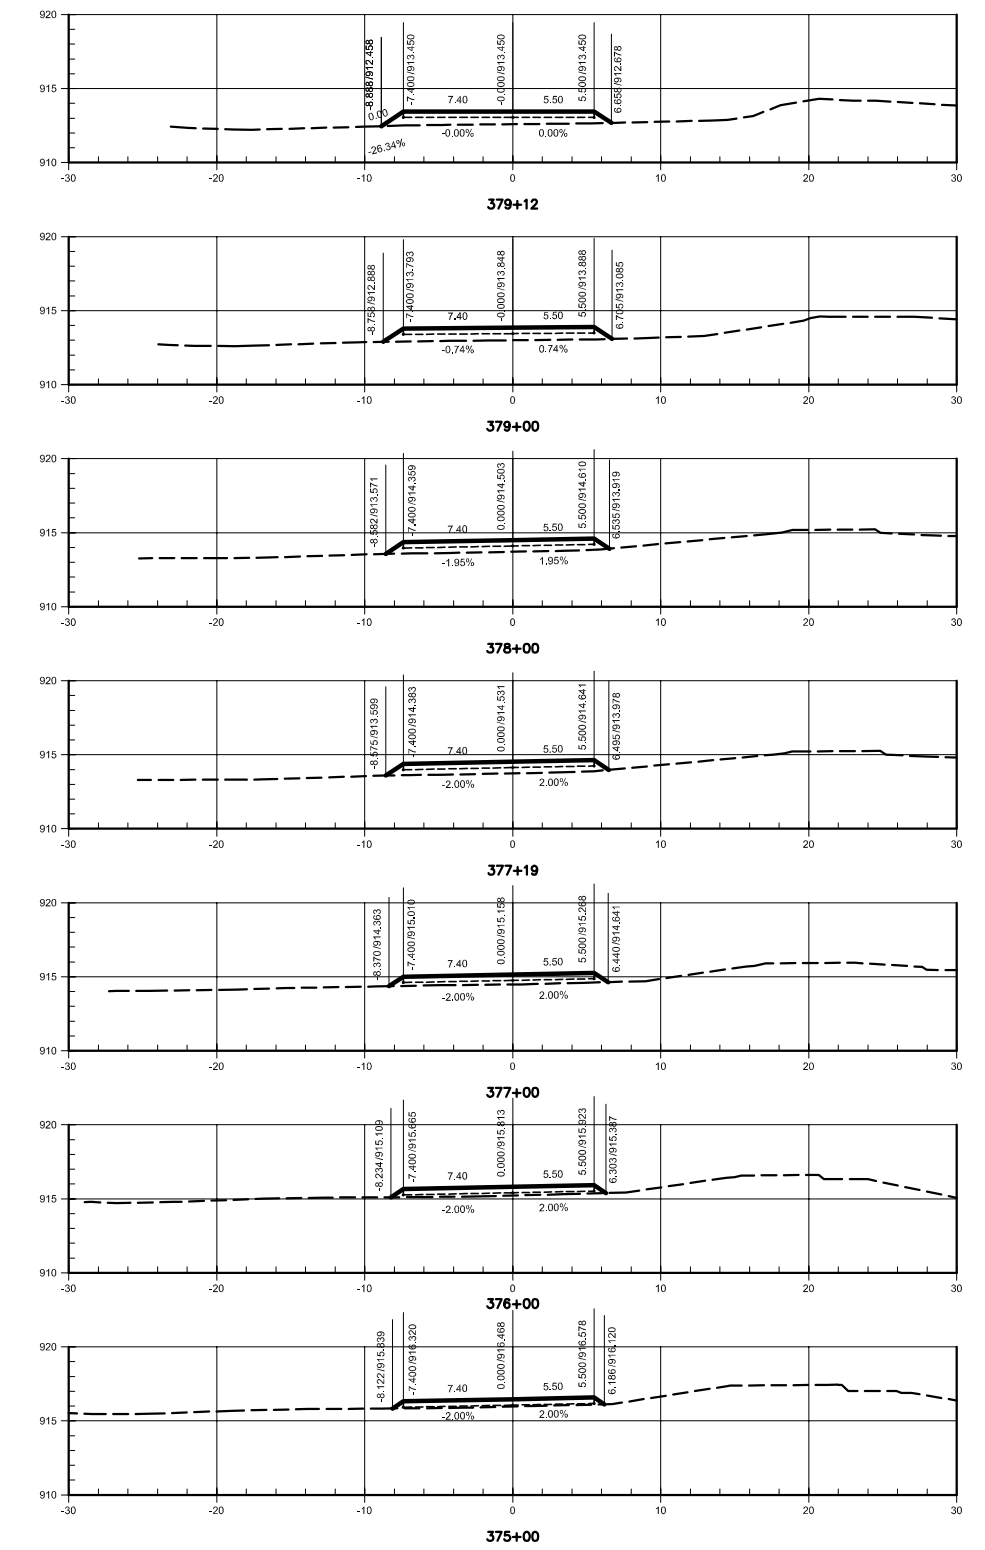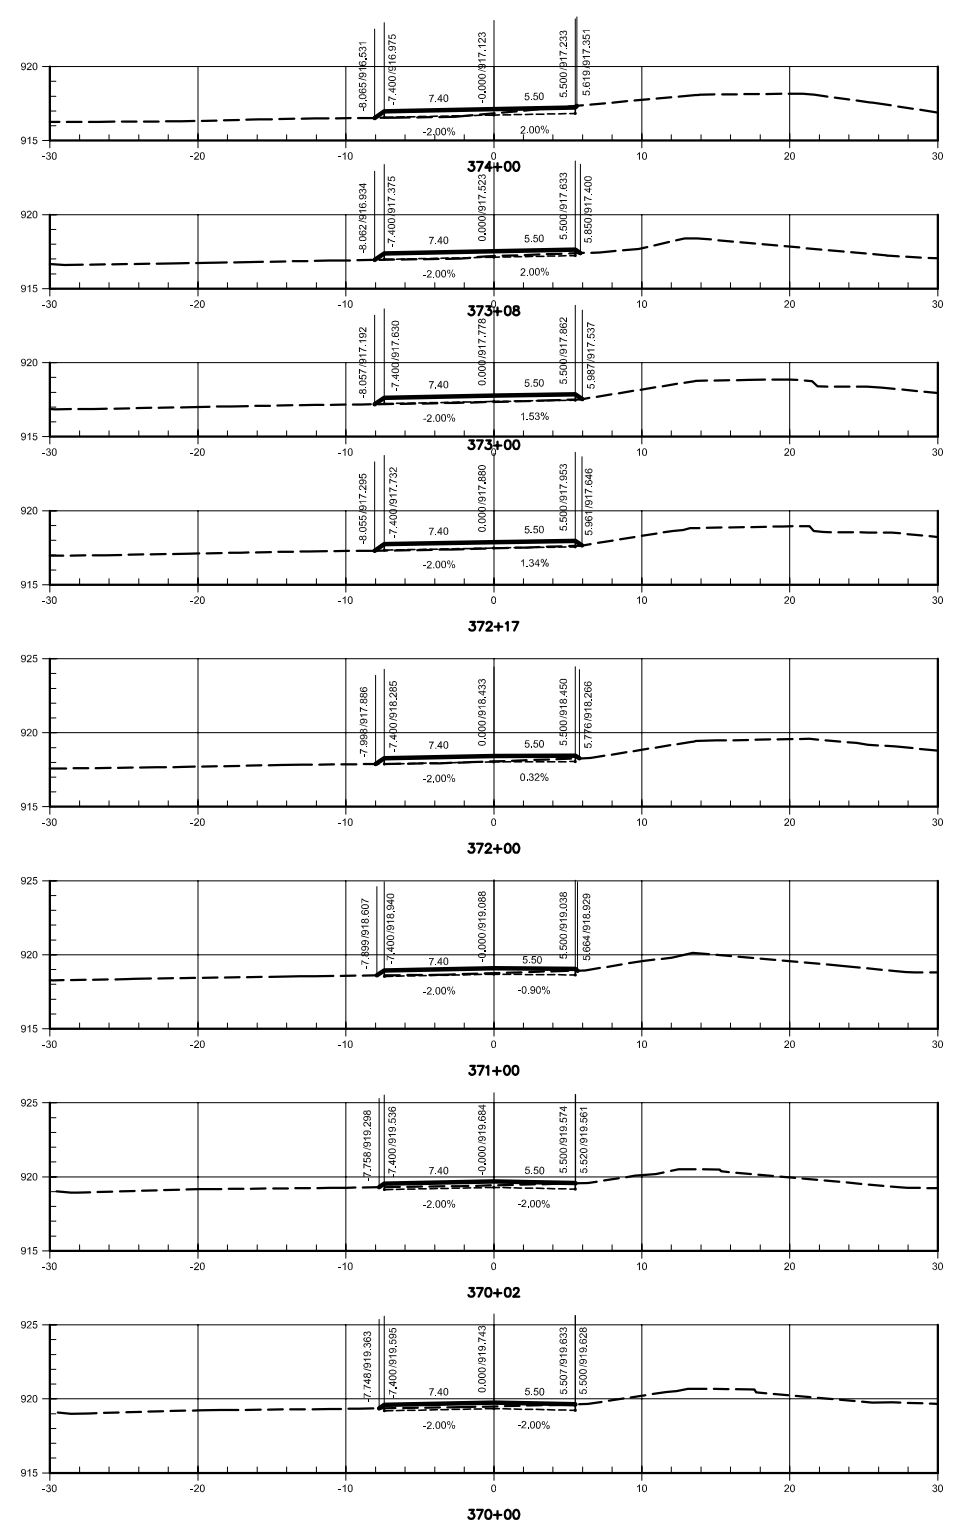

LEGENDA
 - - - - - TERRENO
 ——— GRADE DE TERRAPLENAGEM

N°	REVISÕES	DATA	VISTO	DATA	APROVADO

GDF - SET DEPARTAMENTO DE ESTRADAS DE RODAGEM DO DISTRITO FEDERAL		TÍTULOS/ESPECIFICAÇÃO DO DOCUMENTO	
PROJETO DE DUPLICAÇÃO DA DF-140		PROJETO GEOMÉTRICO - SEÇÕES	
EIXO 2 - ESTACA 370+00 a 379+12			
ETAPA DE PROJETO EXECUTIVO	LOCAL DF-140	PROJETO	
ESCALA 1:250	TRECHO/SUBTRECHO DF 001 a Divisa GO/DF-001 a BR-251	CÁLCULO	
FOLHA 32/56	ESPECIALIDADE/SUBESPECIALIDADE PROJETO GEOMÉTRICO	DESENHO	
REVISÃO 0	CÓDIGO DF-140-PG-62	DATA 25/04/2010	

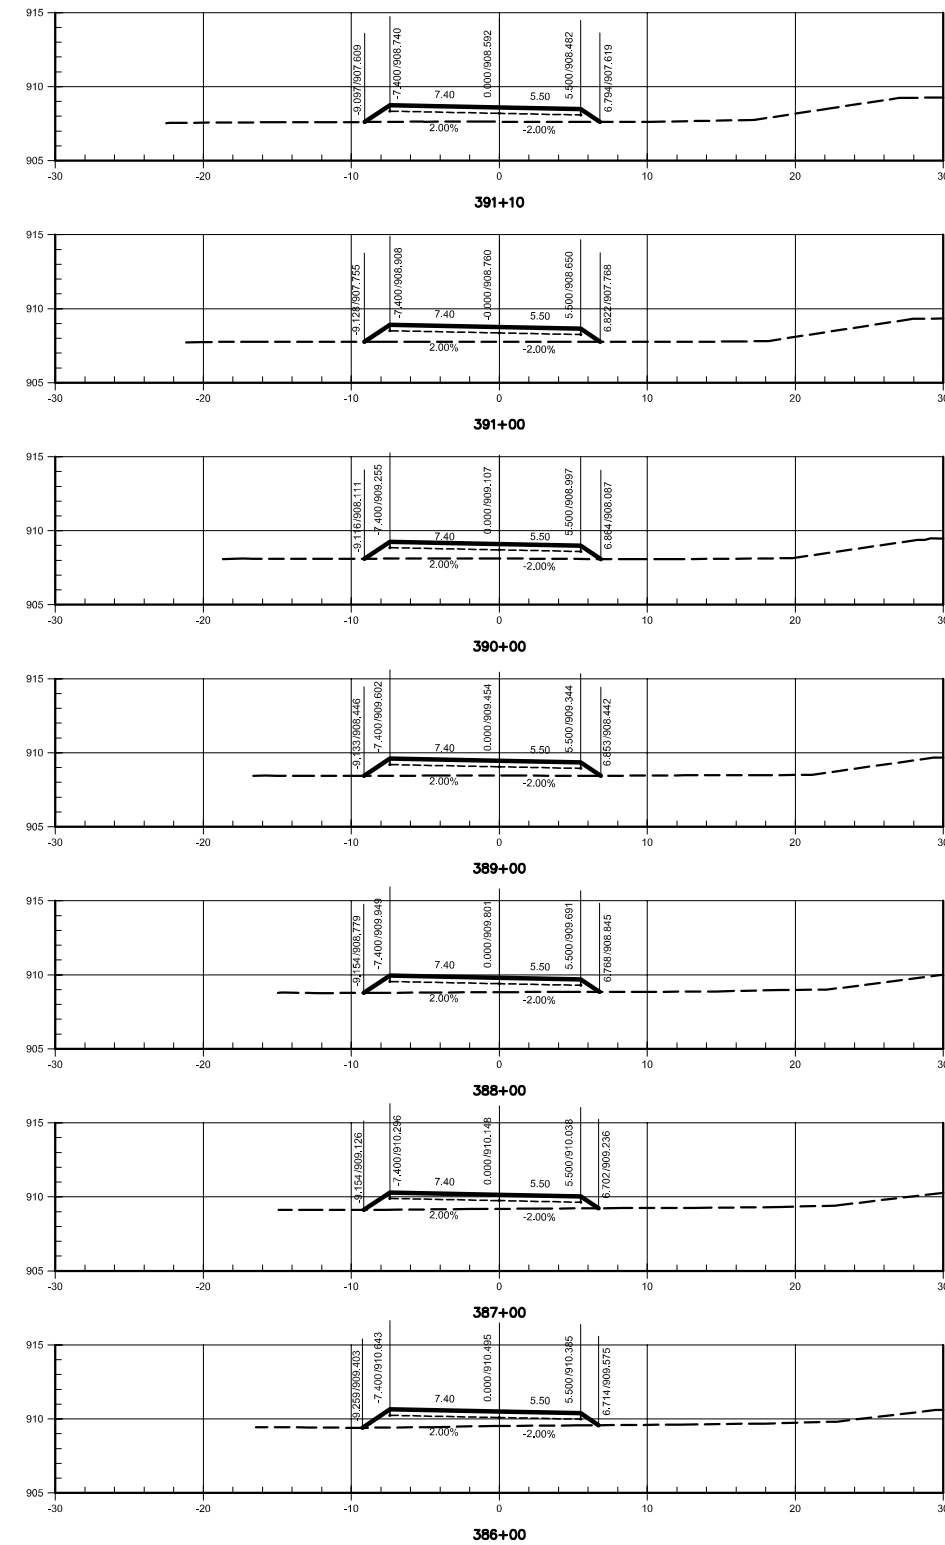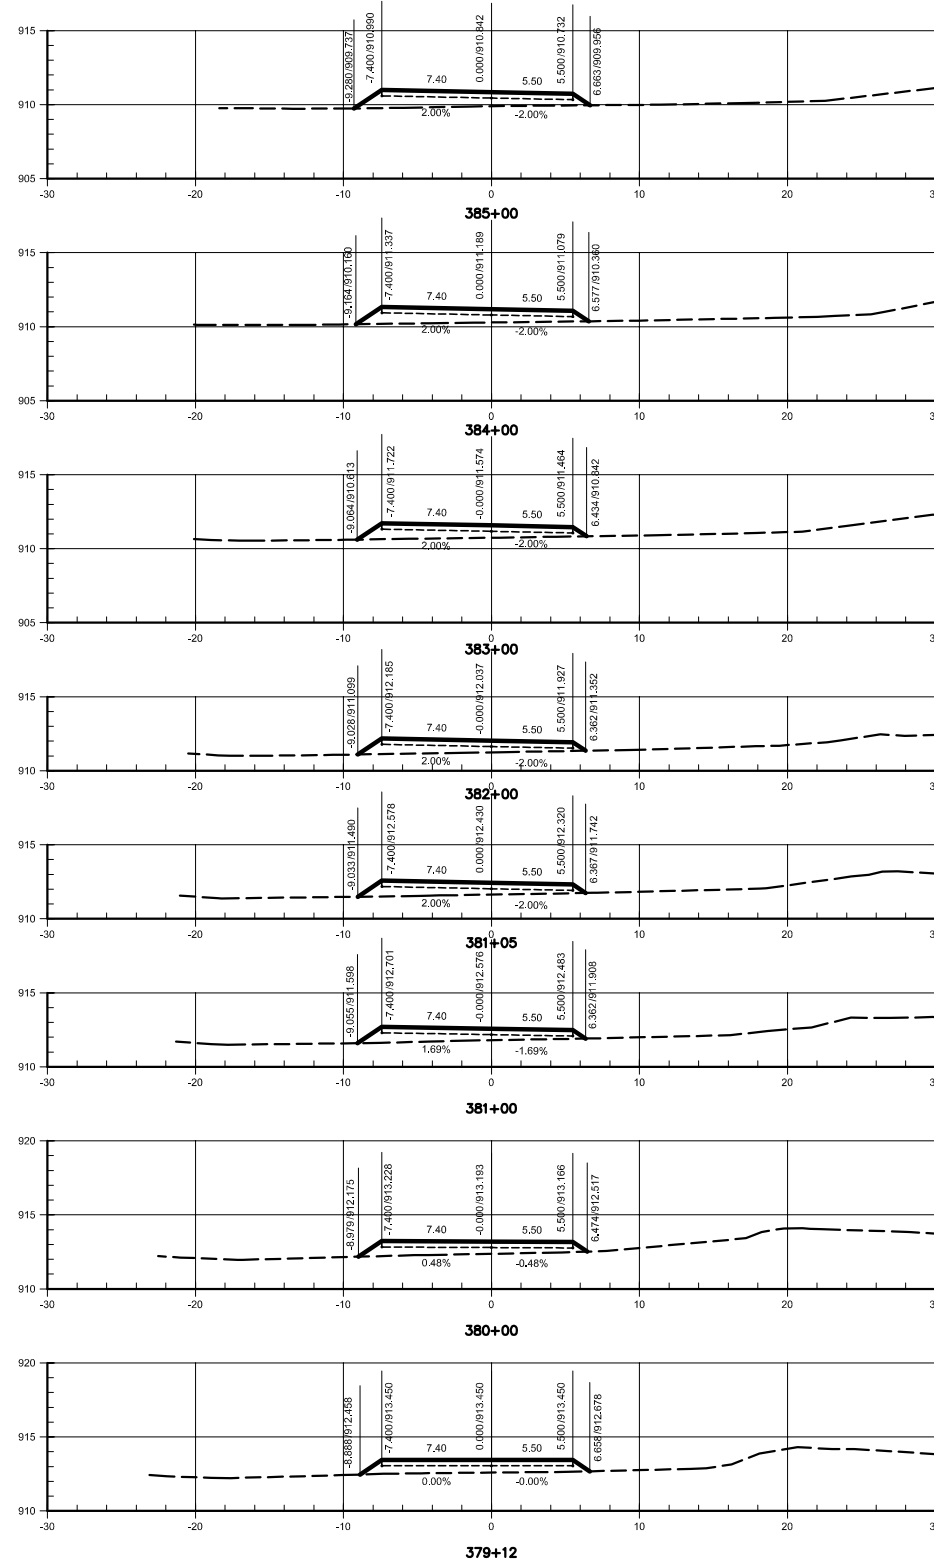



LEGENDA

----- TERRENO

———— GRADE DE TERRAPLENAGEM



N°	REVISÕES	DATA	VISTO	DATA	APROVO

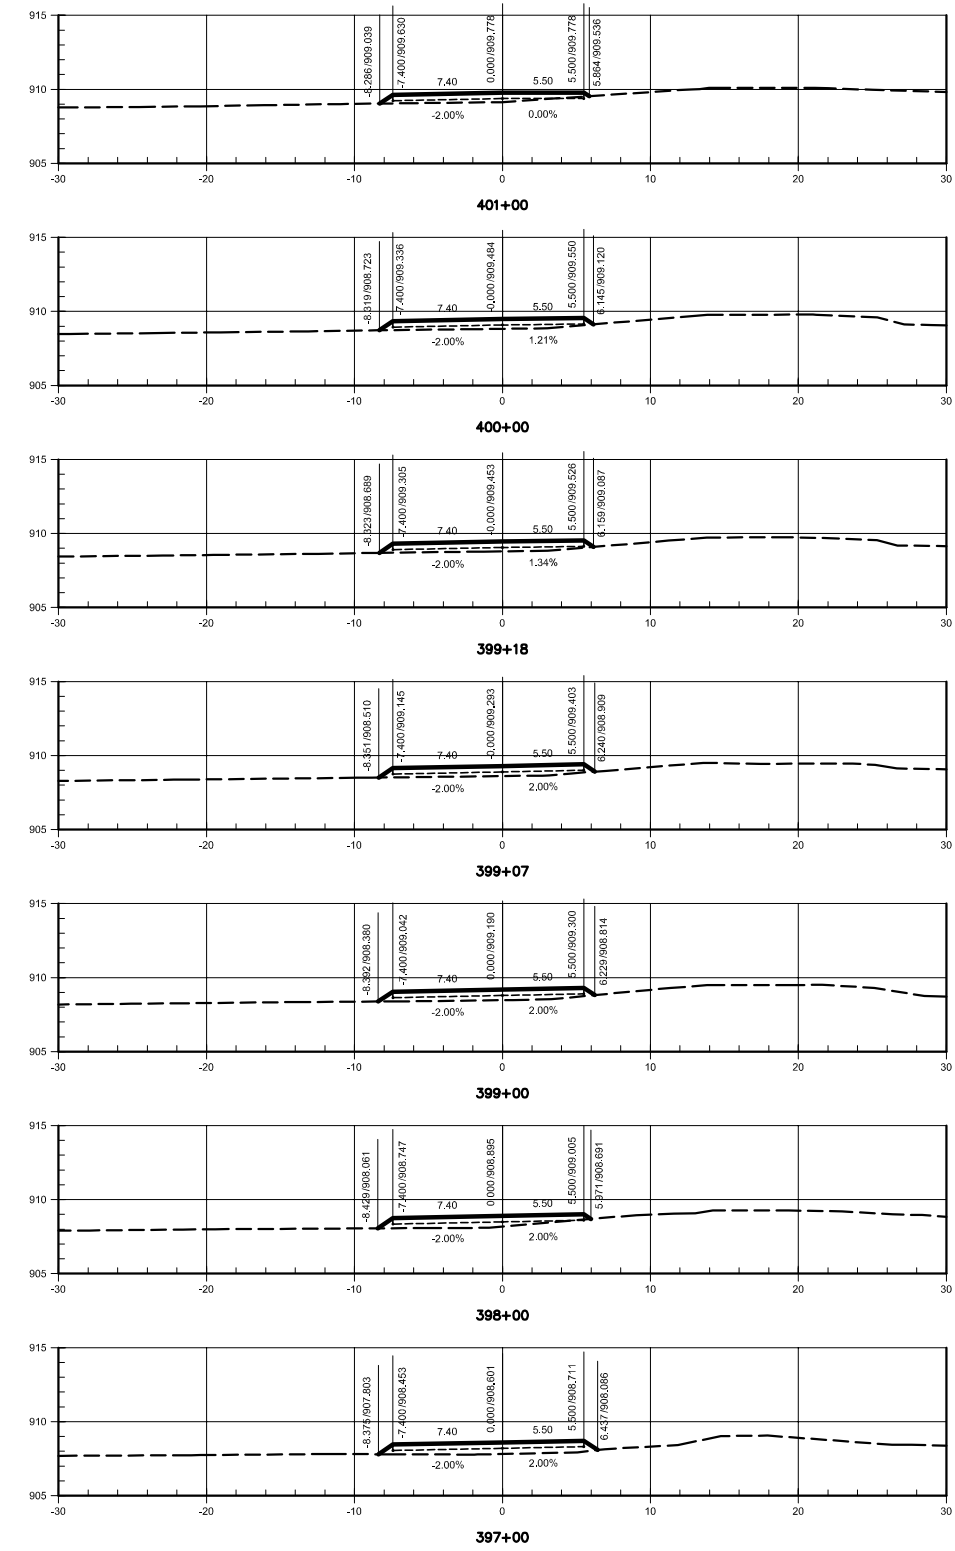
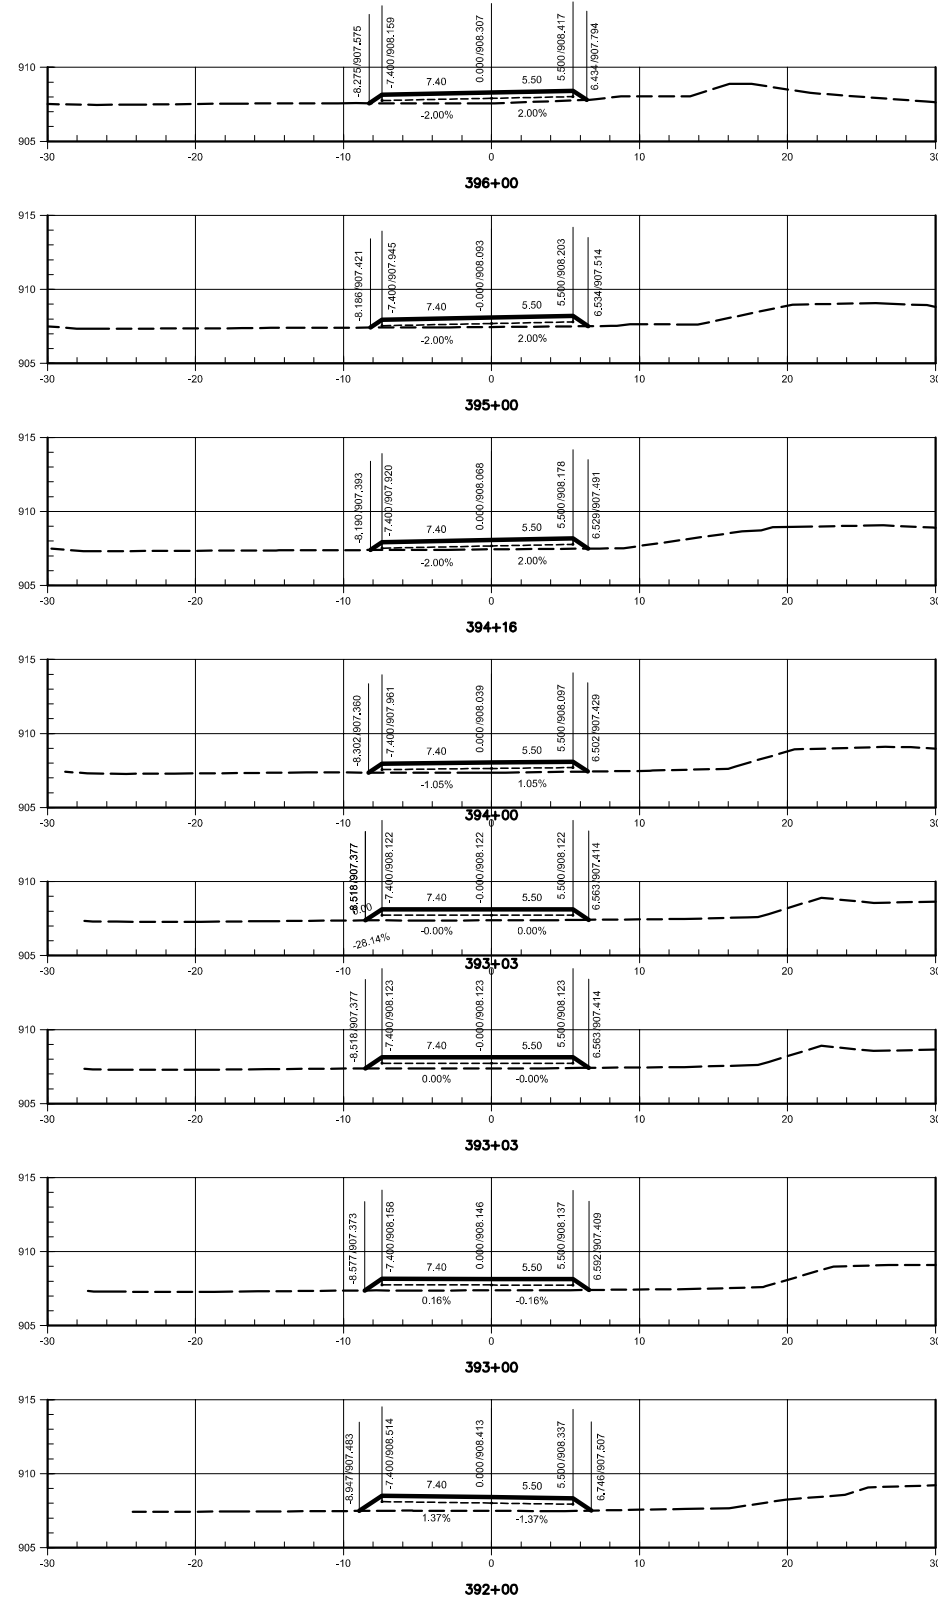
GDF - SET DEPARTAMENTO DE ESTRADAS DE RODAGEM DO DISTRITO FEDERAL		TÍTULOS/ESPECIFICAÇÃO DO DOCUMENTO	
		PROJETO DE DUPLICAÇÃO DA DF-140 PROJETO GEOMÉTRICO - SEÇÕES EIXO 2 - ESTACA 379+12 a 391+10	
ETAPA DE PROJETO	LOCAL	PROJETO	
EXECUTIVO	DF-140		
ESCALA	TRECHO/SUBTRECHO	CÁLCULO	
1:250	DF 001 a Divisa GO/DF-001 a BR-251		
FOLHA	ESPECIALIDADE/SUBESPECIALIDADE	DESENHO	
33/56	PROJETO GEOMÉTRICO		
REVISÃO	CÓDIGO	DATA	
0	DF-140-PG-63	25/04/2010	



LEGENDA
 - - - - - TERRENO
 ——— GRADE DE TERRAPLENAGEM

N°	REVISÕES			
	DATA	VISTO	DATA	APROVADO
	CONTRATADA		DER-DF	



GDF - SET DEPARTAMENTO DE ESTRADAS DE RODAGEM DO DISTRITO FEDERAL		
TÍTULOS/ESPECIFICAÇÃO DO DOCUMENTO		
 PROJETO DE DUPLICAÇÃO DA DF-140 PROJETO GEOMÉTRICO - SEÇÕES EIXO 2 - ESTACA 392+00 a 401+00		
ETAPA DE PROJETO EXECUTIVO	LOCAL: DF-140	PROJETO
ESCALA: 1:250	TRECHO/SUBTRECHO: DF 001 a Divisa GO/DF-001 a BR-251	CÁLCULO
FOLHA: 34/56	ESPECIALIDADE/SUBESPECIALIDADE: PROJETO GEOMÉTRICO	DESENHO
REVISÃO: 0	CÓDIGO: DF-140-PG-64	DATA: 25/04/2010

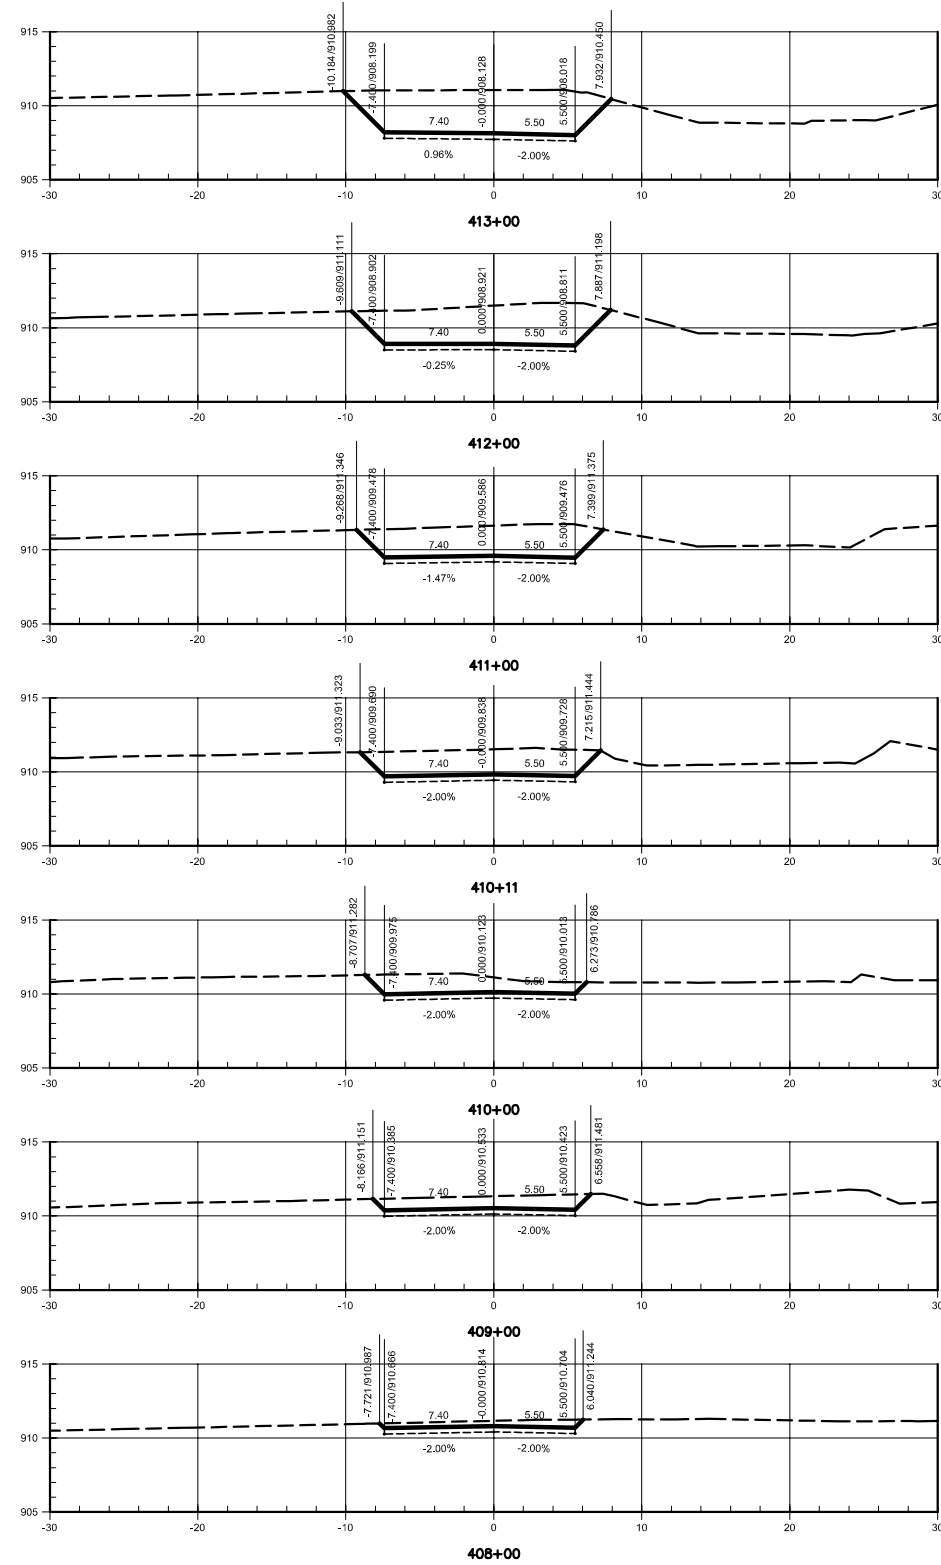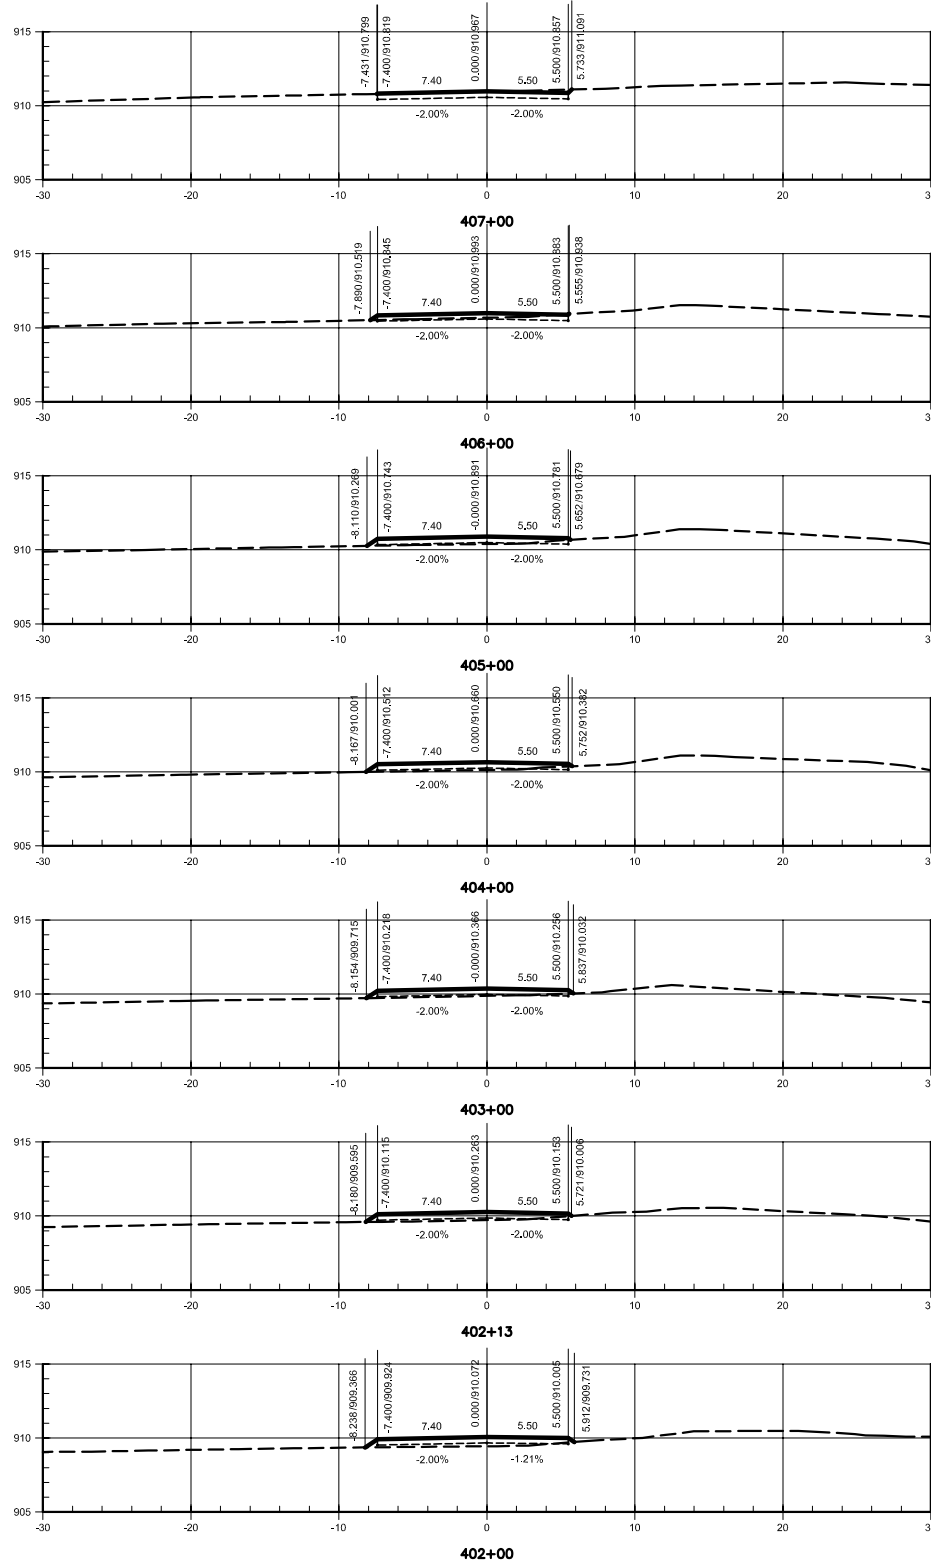

LEGENDA
 - - - - - TERRENO
 ——— GRADE DE TERRAPLENAGEM

N°	REVISÕES	DATA	VISTO	DATA	APROVO











GDF - SET DEPARTAMENTO DE ESTRADAS DE RODAGEM DO DISTRITO FEDERAL		TÍTULOS/ESPECIFICAÇÃO DO DOCUMENTO	
EXECUTIVO		PROJETO DE DUPLICAÇÃO DA DF-140	
ESCALA 1:250		PROJETO GEOMÉTRICO - SEÇÕES	
FOLHA 35/56		EIXO 2 - ESTACA 402+00 a 413+00	
REVISÃO 0		LOCAL DF-140	PROJETO
		TRECHO/SUBTRECHO DF 001 a Divisa GO/DF-001 a BR-251	CÁLCULO
		ESPECIALIDADE/SUBESPECIALIDADE PROJETO GEOMÉTRICO	DESENHO
		CÓDIGO DF-140-PG-65	DATA 25/04/2010

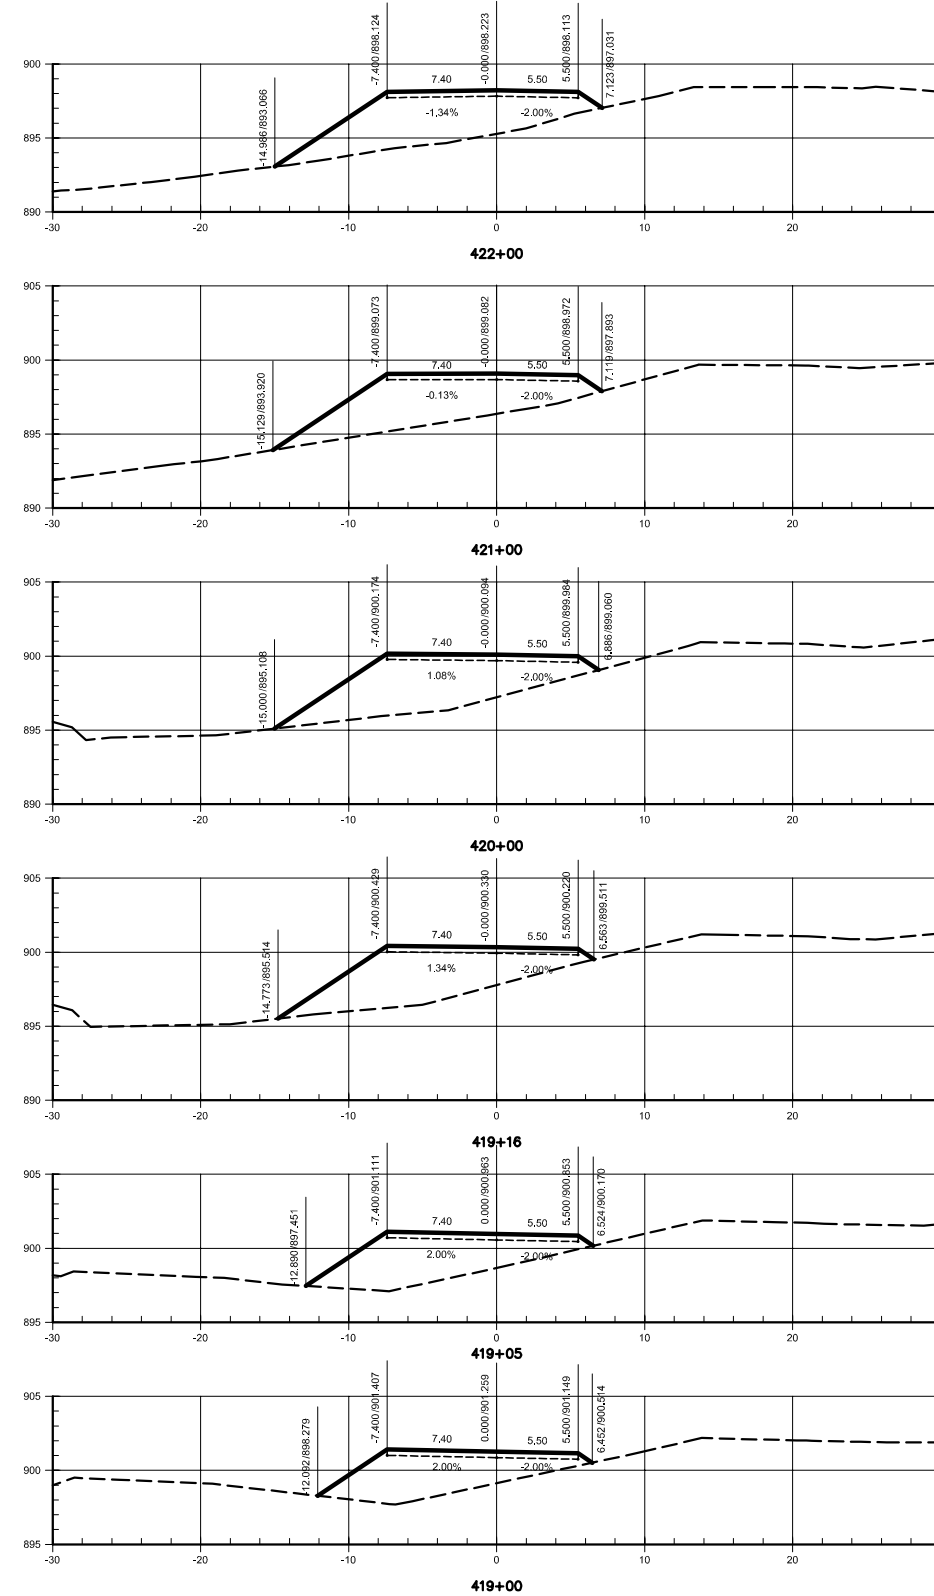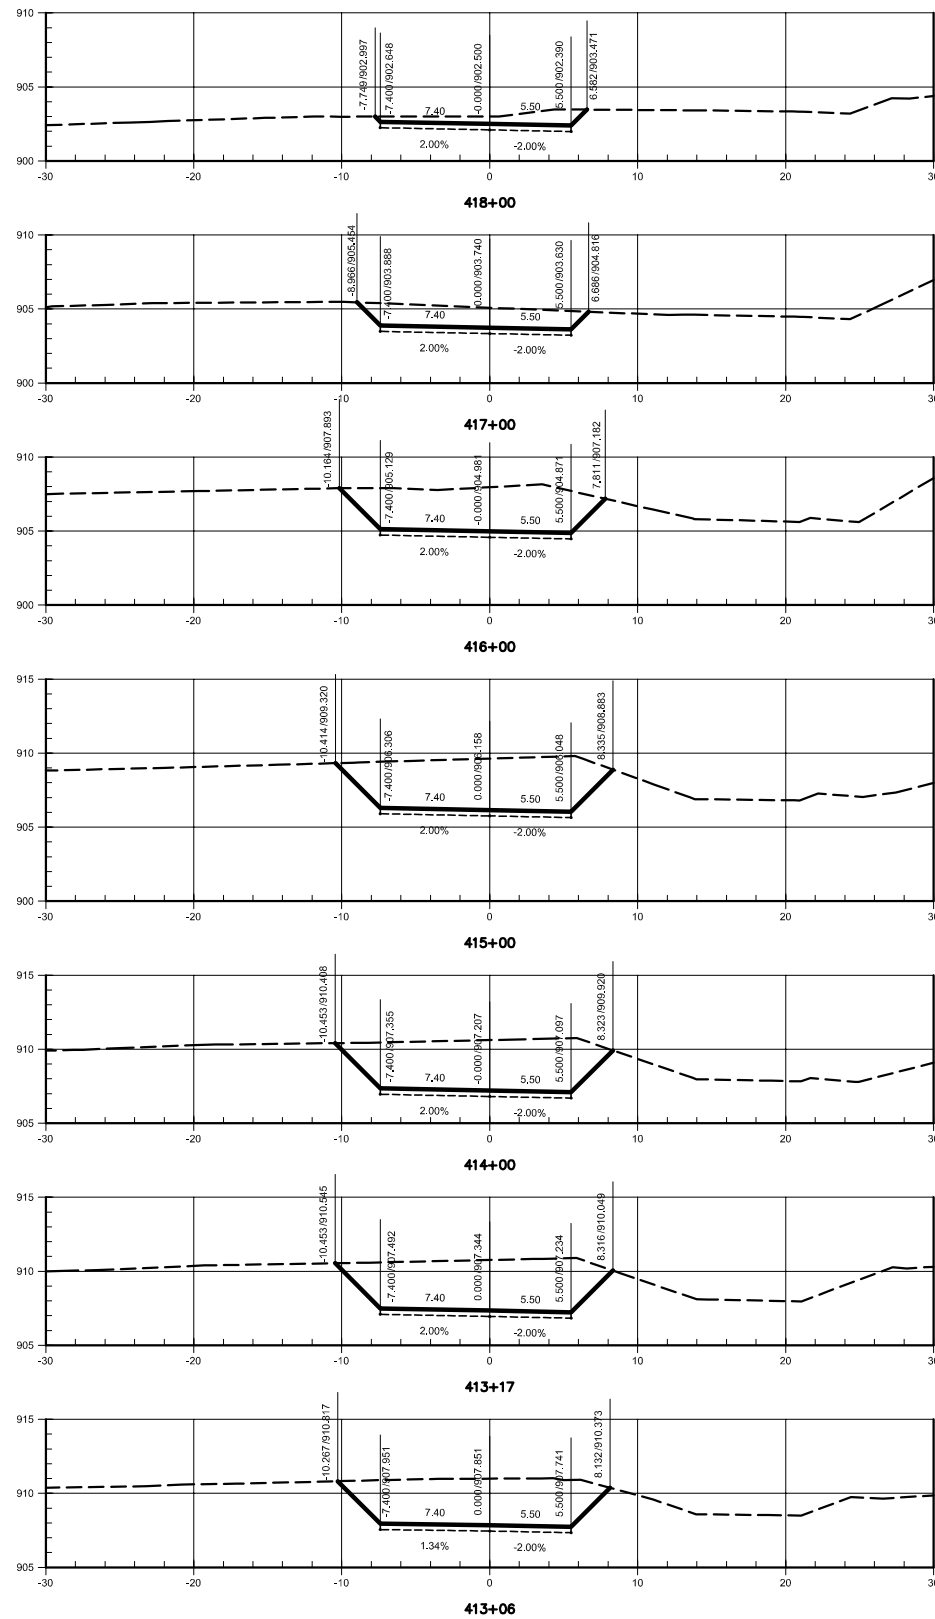

LEGENDA
 - - - - - TERRENO
 ——— GRADE DE TERRAPLENAGEM



N°	REVISÕES	DATA	VISTO	DATA	APROVO


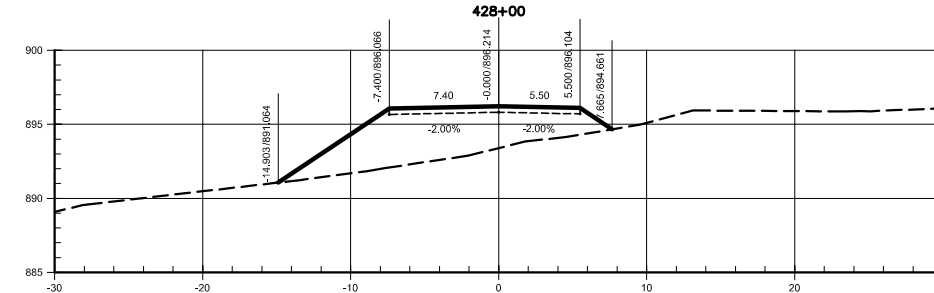
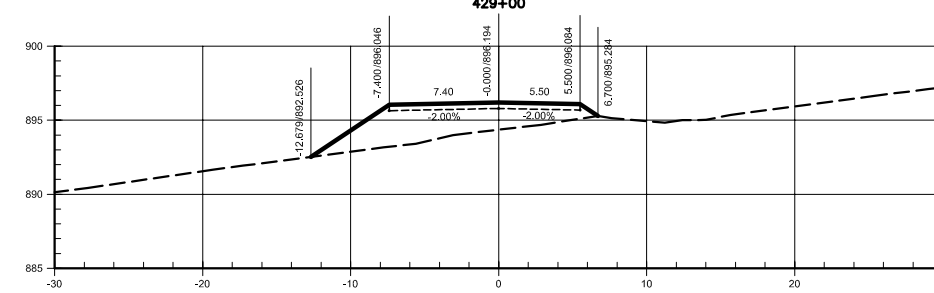
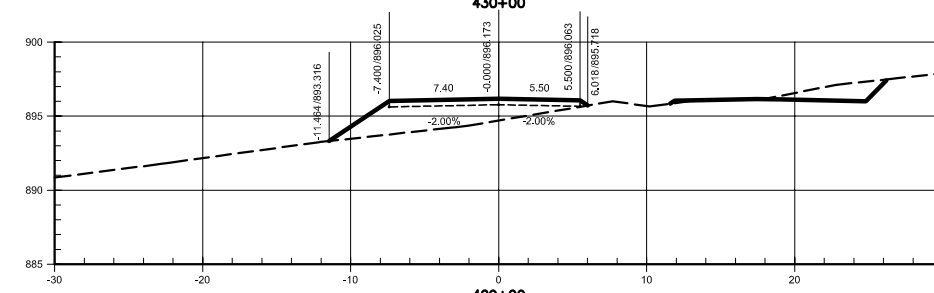
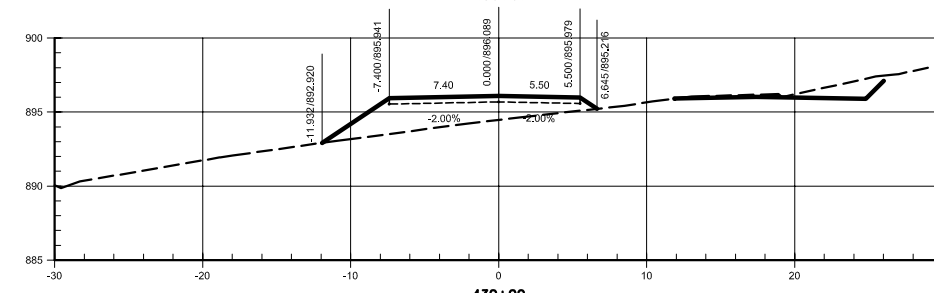
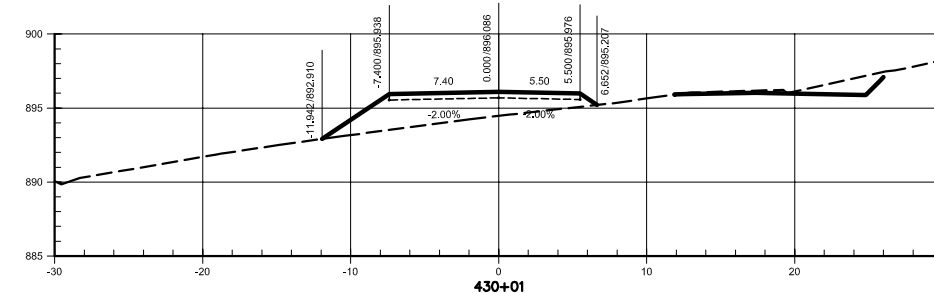
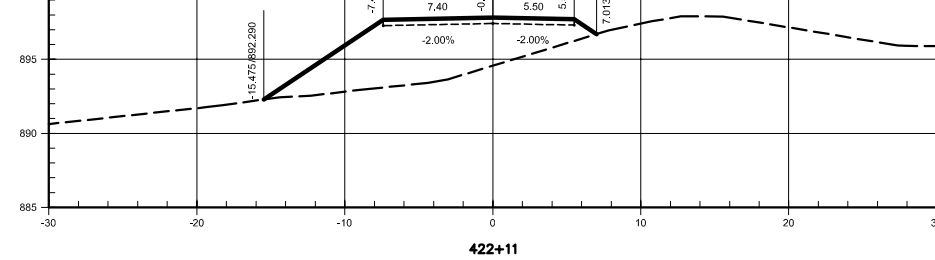
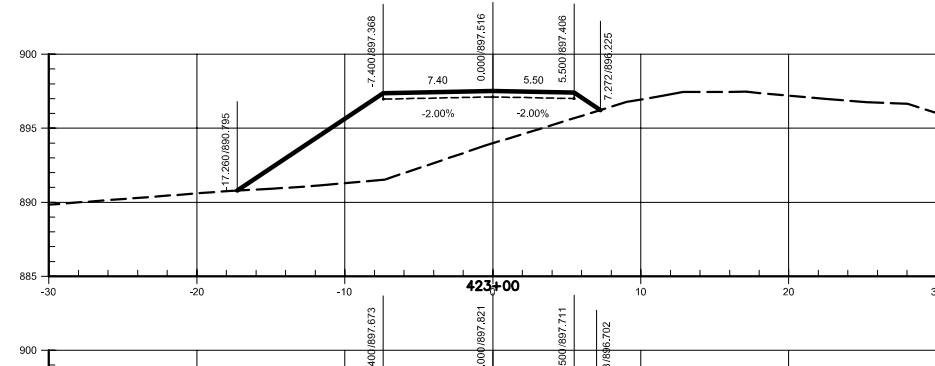
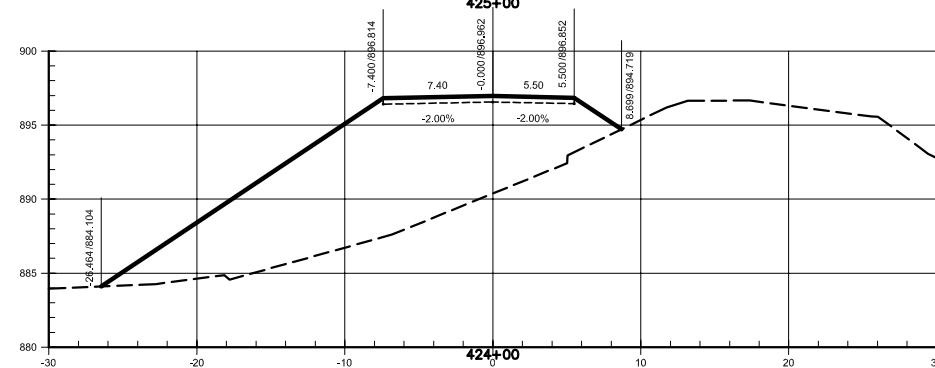
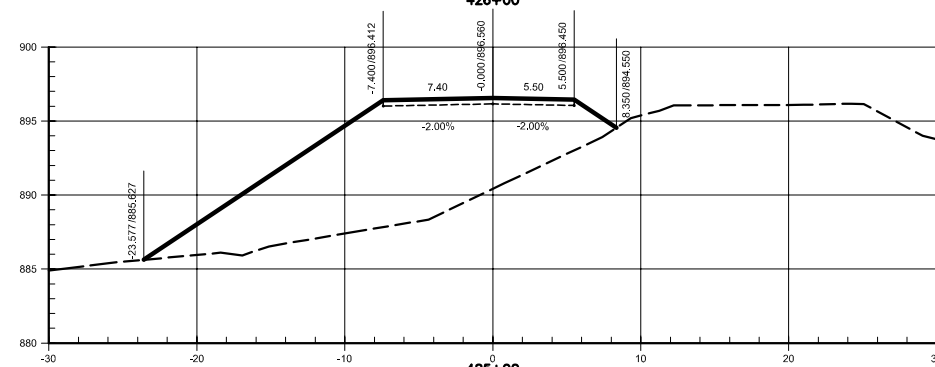
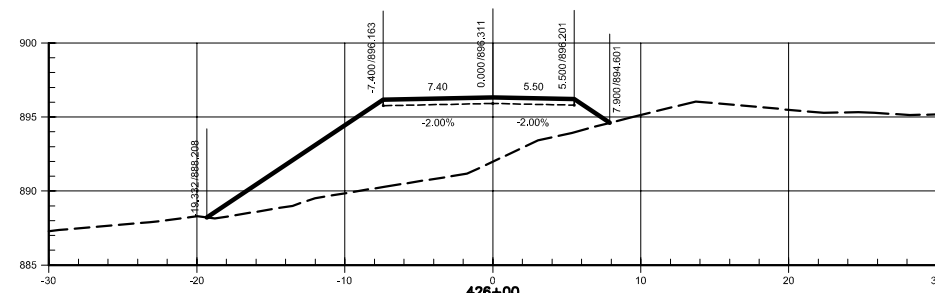
GDF - SET DEPARTAMENTO DE ESTRADAS DE RODAGEM DO DISTRITO FEDERAL		TÍTULOS ESPECIFICAÇÃO DO DOCUMENTO	
		PROJETO DE DUPLICAÇÃO DA DF-140 PROJETO GEOMÉTRICO - SEÇÕES EIXO 2 - ESTACA 413+06 a 422+00	
ETAPA DE PROJETO EXECUTIVO	LOCAL DF-140	PROJETO	
ESCALA 1:250	TRECHO/SUBTRECHO DF 001 a Divisa GO/DF-001 a BR-251	CÁLCULO	
FOLHA 36/56	ESPECIALIDADE/SUBESPECIALIDADE PROJETO GEOMÉTRICO	DESENHO	
REVISÃO 0	CÓDIGO DF-140-PG-66	DATA 25/04/2010	



LEGENDA
 - - - - - TERRENO
 ——— GRADE DE TERRAPLENAGEM

N°	REVISÕES	DATA	VISTO	DATA	APROVO

GDF - SET DEPARTAMENTO DE ESTRADAS DE RODAGEM DO DISTRITO FEDERAL		TÍTULOS ESPECIFICAÇÃO DO DOCUMENTO	
			
EXECUTIVO		PROJETO DE DUPLICAÇÃO DA DF-140	
ESCALA 1:250		PROJETO GEOMÉTRICO - SEÇÕES	
FOLHA 37/56		EIXO 2 - ESTACA 422+11 a 430+01	
REVISÃO 0		PROJETO GEOMÉTRICO	
CÓDIGO DF-140-PG-67		DATA 25/04/2010	

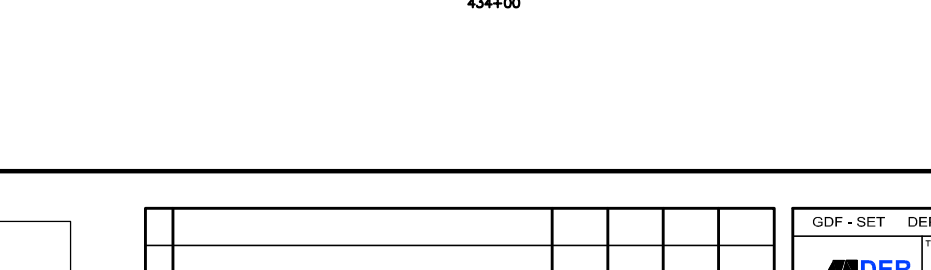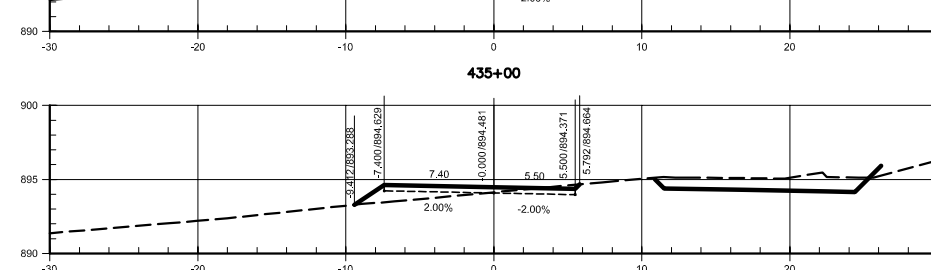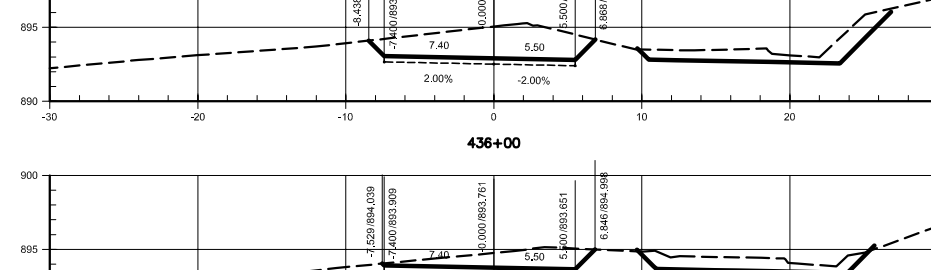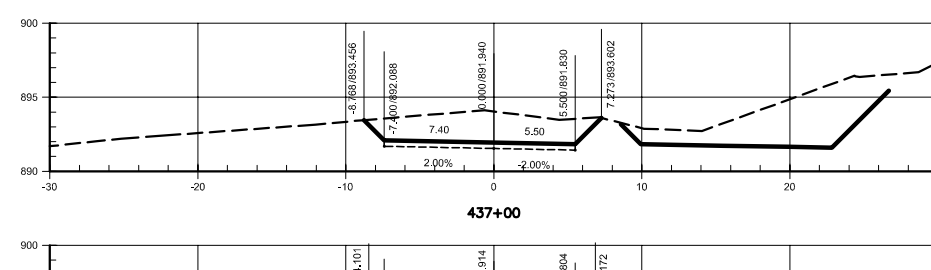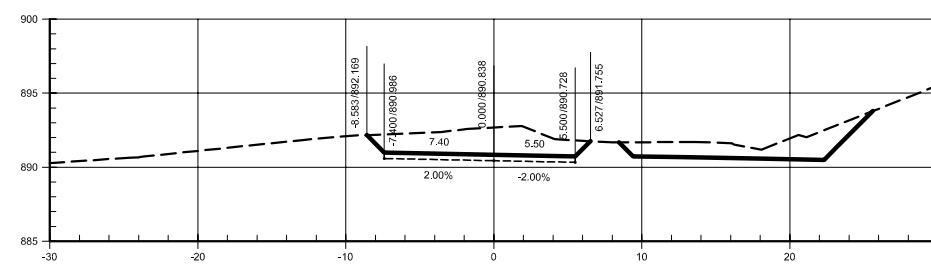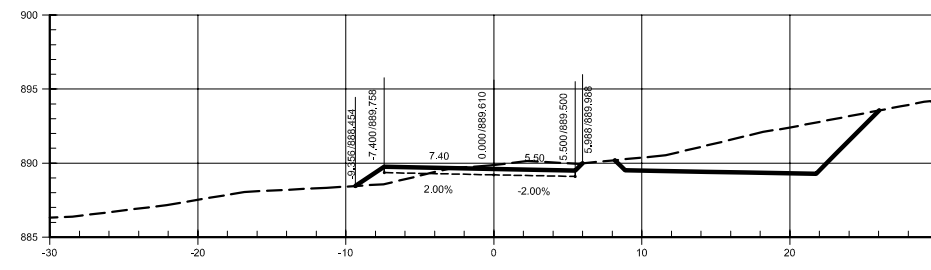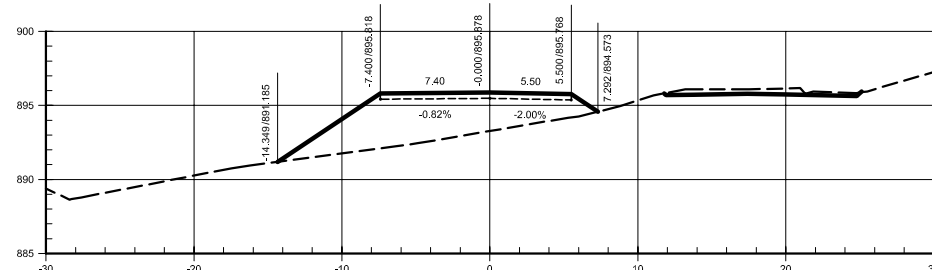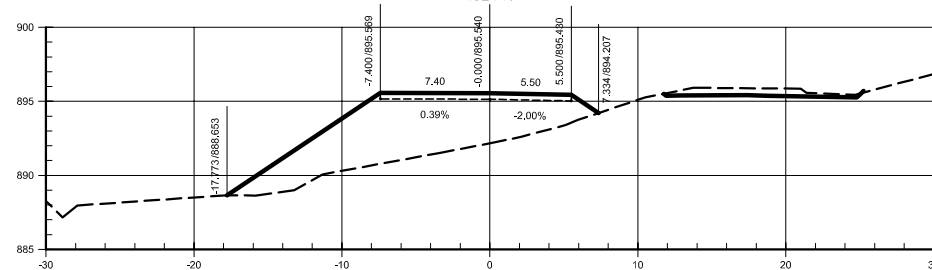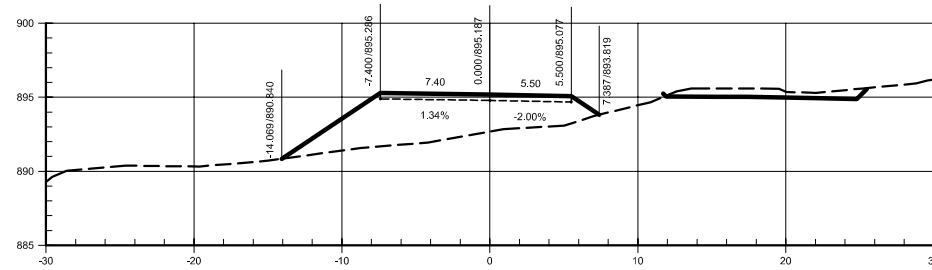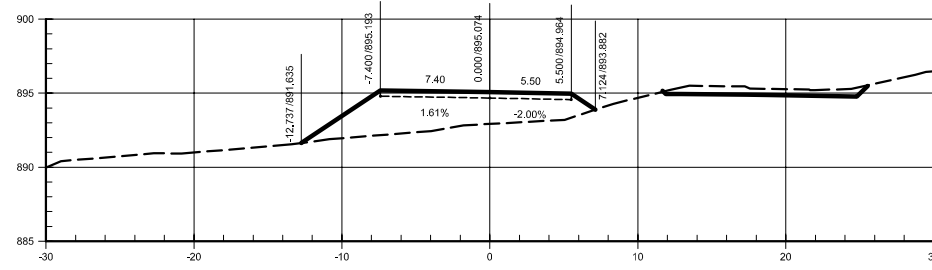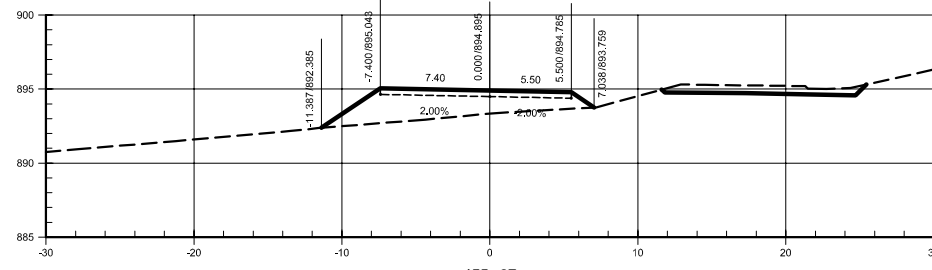


LEGENDA
 - - - - - TERRENO
 ————— GRADE DE TERRAPLENAGEM

N°	REVISÕES	DATA	VISTO	DATA	APROVO


GDF - SET DEPARTAMENTO DE ESTRADAS DE RODAGEM DO DISTRITO FEDERAL

TÍTULO ESPECIFICAÇÃO DO DOCUMENTO


DER DF PROJETO DE DUPLICAÇÃO DA DF-140
 PROJETO GEOMÉTRICO - SEÇÕES
 EIXO 2 - ESTACA 431+00 a 439+00




ETAPA DE PROJETO	LOCAL	PROJETO
EXECUTIVO	DF-140	
ESCALA	TRECHO/SUBTRECHO	CÁLCULO
1:250	DF 001 a Divisa GO/DF-001 a BR-251	
FOLHA	ESPECIALIDADE/SUBESPECIALIDADE	DESENHO
38/56	PROJETO GEOMÉTRICO	
REVISÃO	CÓDIGO	DATA
0	DF-140-PG-68	25/04/2010

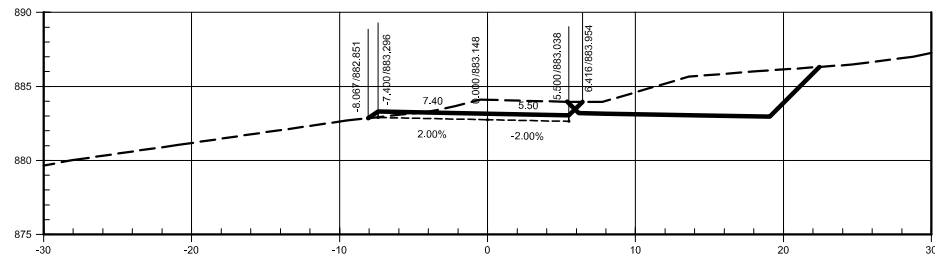


444+00

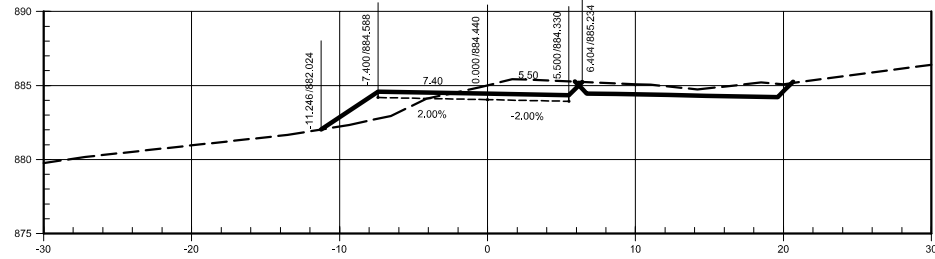


443+00

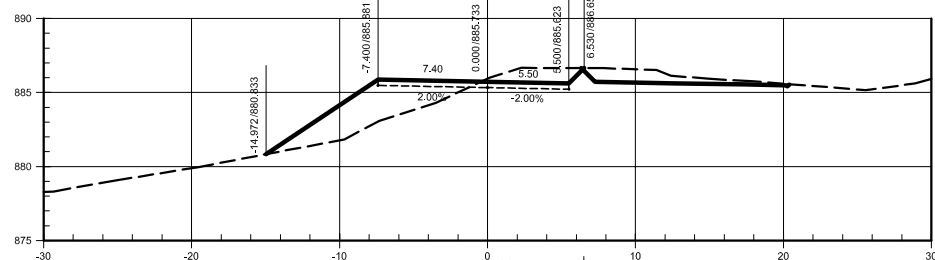


442+00

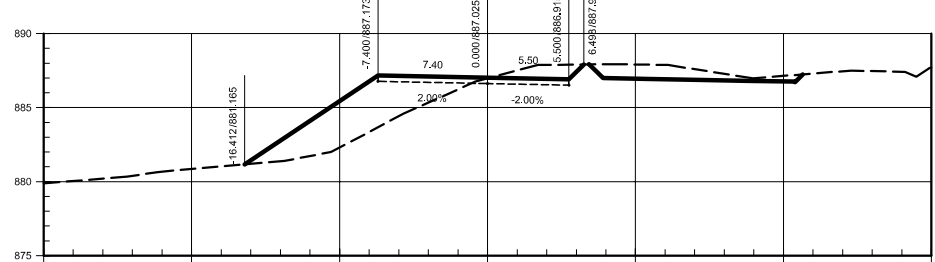


441+00

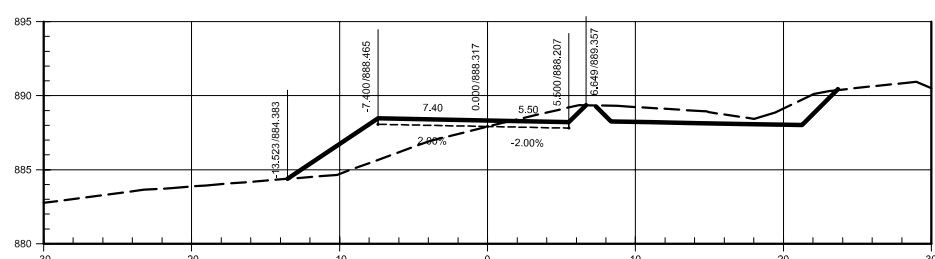


440+00

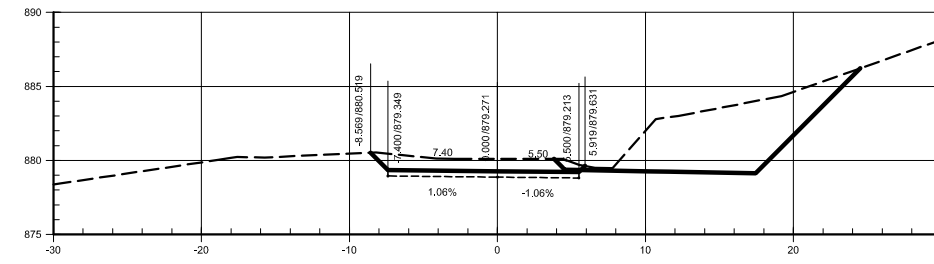


447+00

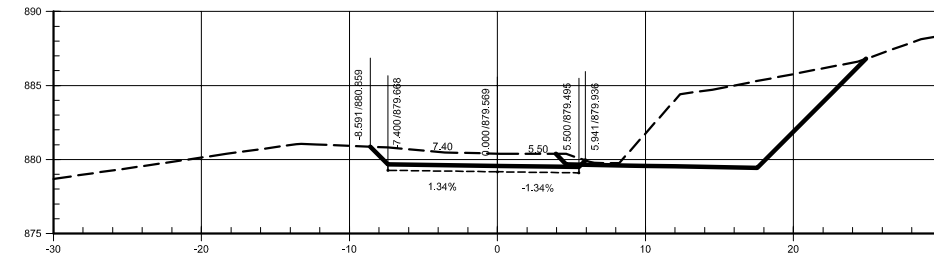


446+15

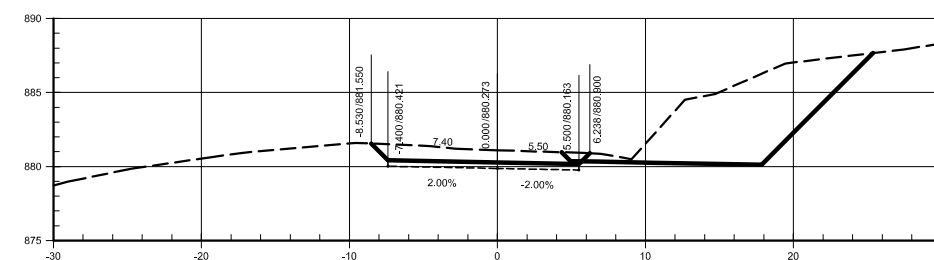

446+04

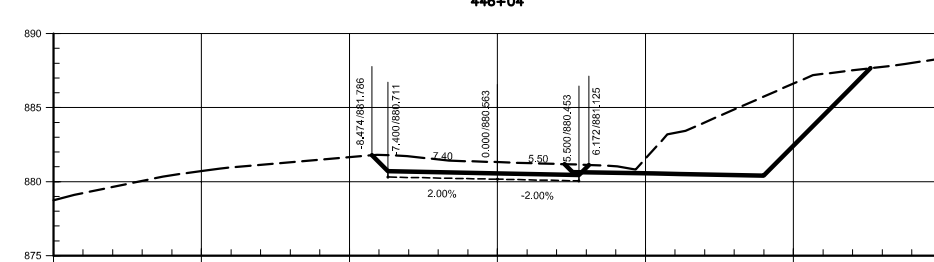

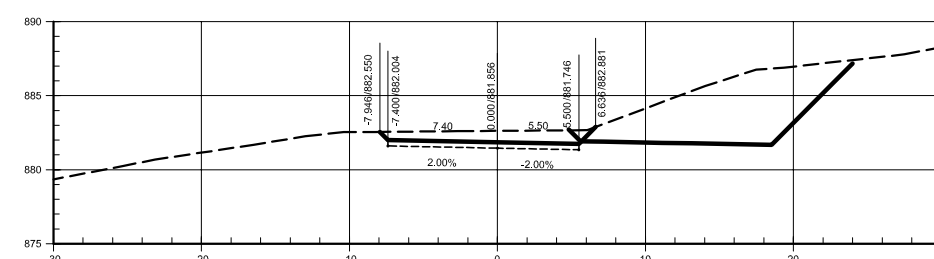

446+00




445+00


LEGENDA
 - - - - - TERRENO
 ——— GRADE DE TERRAPLENAGEM

N°	REVISÕES	DATA	VISTO	DATA	APROVO


GDF - SET DEPARTAMENTO DE ESTRADAS DE RODAGEM DO DISTRITO FEDERAL		TÍTULOS/ESPECIFICAÇÃO DO DOCUMENTO	
			
		PROJETO DE DUPLICAÇÃO DA DF-140 PROJETO GEOMÉTRICO - SEÇÕES EIXO 2 - ESTACA 440+00 a 447+00	
ETAPA DE PROJETO EXECUTIVO	LOCAL DF-140	PROJETO	
ESCALA 1:250	TRECHO/SUBTRECHO DF 001 a Divisa GO/DF-001 a BR-251	CÁLCULO	
FOLHA 39/56	ESPECIALIDADE/SUBESPECIALIDADE PROJETO GEOMÉTRICO	DESENHO	
REVISÃO 0	CÓDIGO DF-140-PG-69	DATA 25/04/2010	

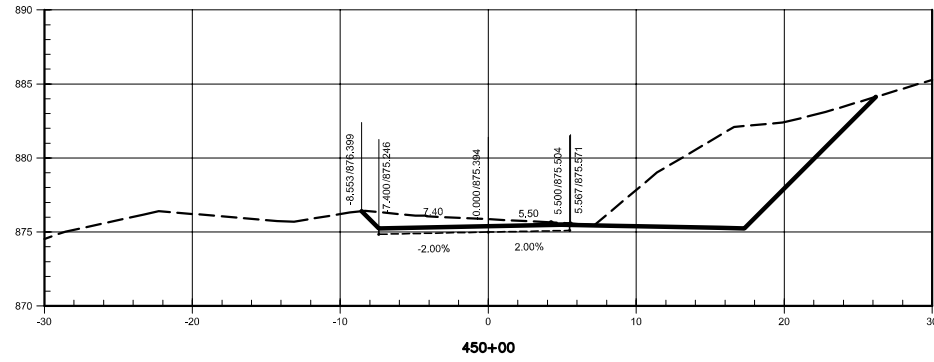


450+00

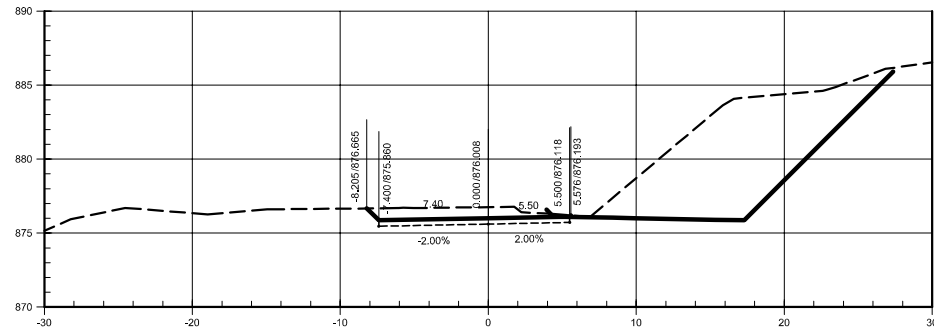


449+10

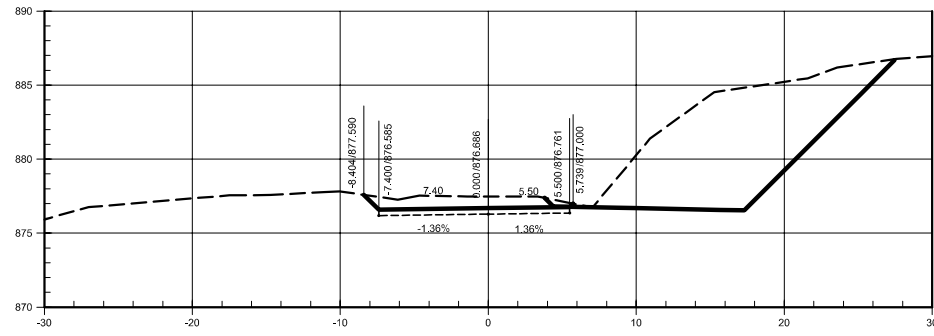


449+00

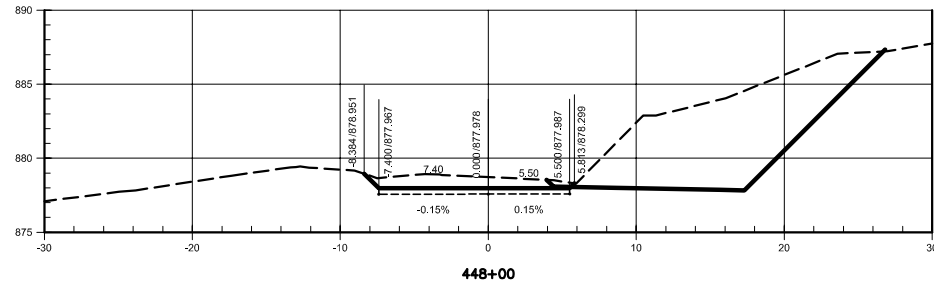


448+00

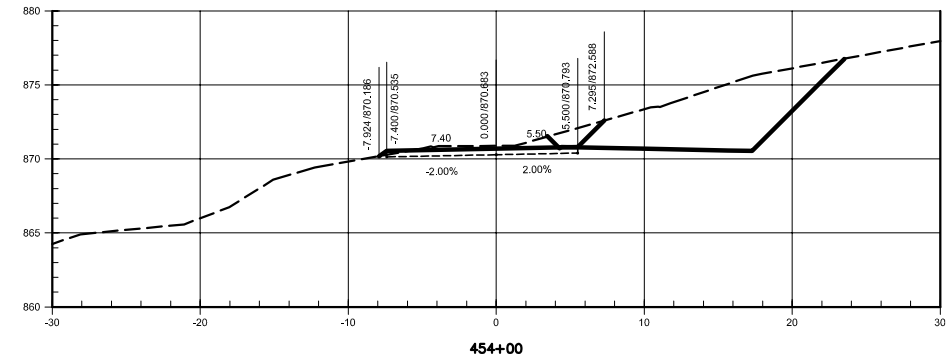


454+00

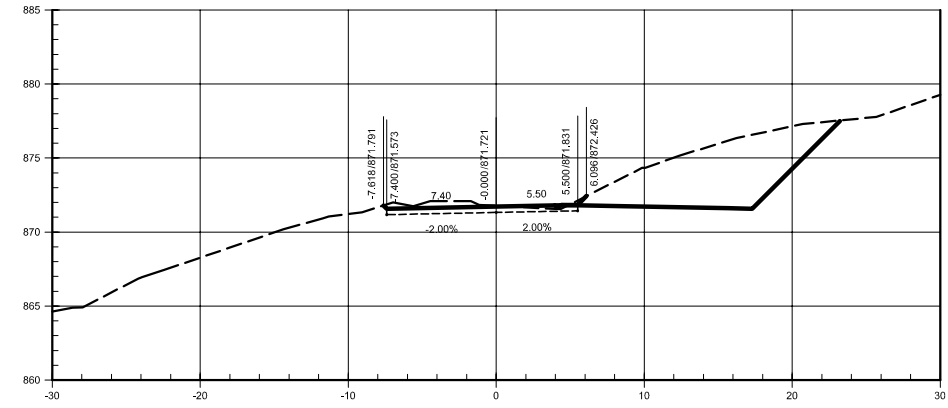

453+00

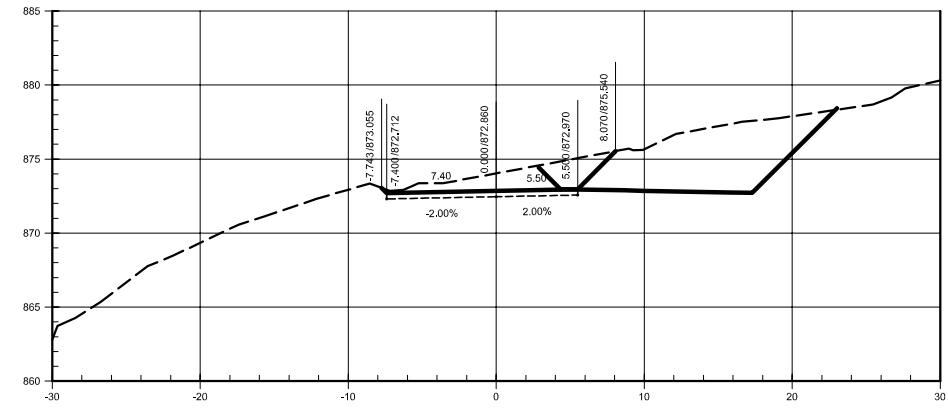

452+00

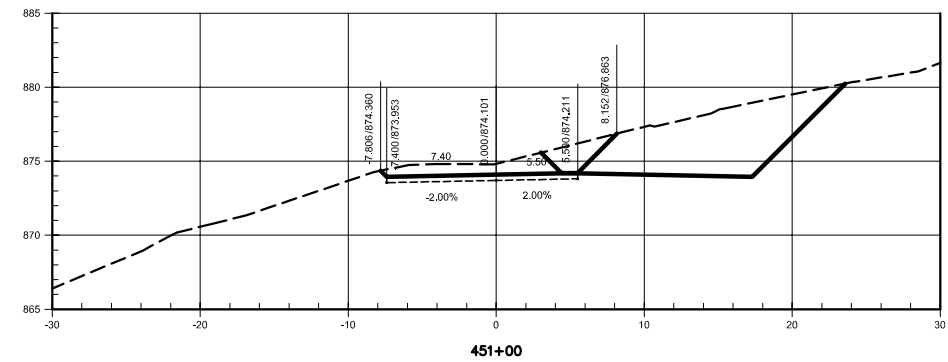



451+00



LEGENDA

----- TERRENO

———— GRADE DE TERRAPLENAGEM

N°	REVISÕES		CONTRATADA	DER-DF
	DATA	VISTO		

GDF - SET DEPARTAMENTO DE ESTRADAS DE RODAGEM DO DISTRITO FEDERAL			
TÍTULO/SPECIFICAÇÃO DO DOCUMENTO			
PROJETO DE DUPLICAÇÃO DA DF-140		PROJETO	
PROJETO GEOMÉTRICO - SEÇÕES		CÁLCULO	
EIXO 2 - ESTACA 448+00 a 454+00		DESENHO	
ETAPA DE PROJETO EXECUTIVO	LOCAL: DF-140	PROJETO	
ESCALA: 1:250	TRECHO/SUBTRECHO: DF 001 a Divisa GO/DF-001 a BR-251	CÁLCULO	
FOLHA: 40/56	ESPECIALIDADE/SUBESPECIALIDADE: PROJETO GEOMÉTRICO	DESENHO	
REVISÃO: 0	CÓDIGO: DF-140-PG-70	DATA: 25/04/2010	

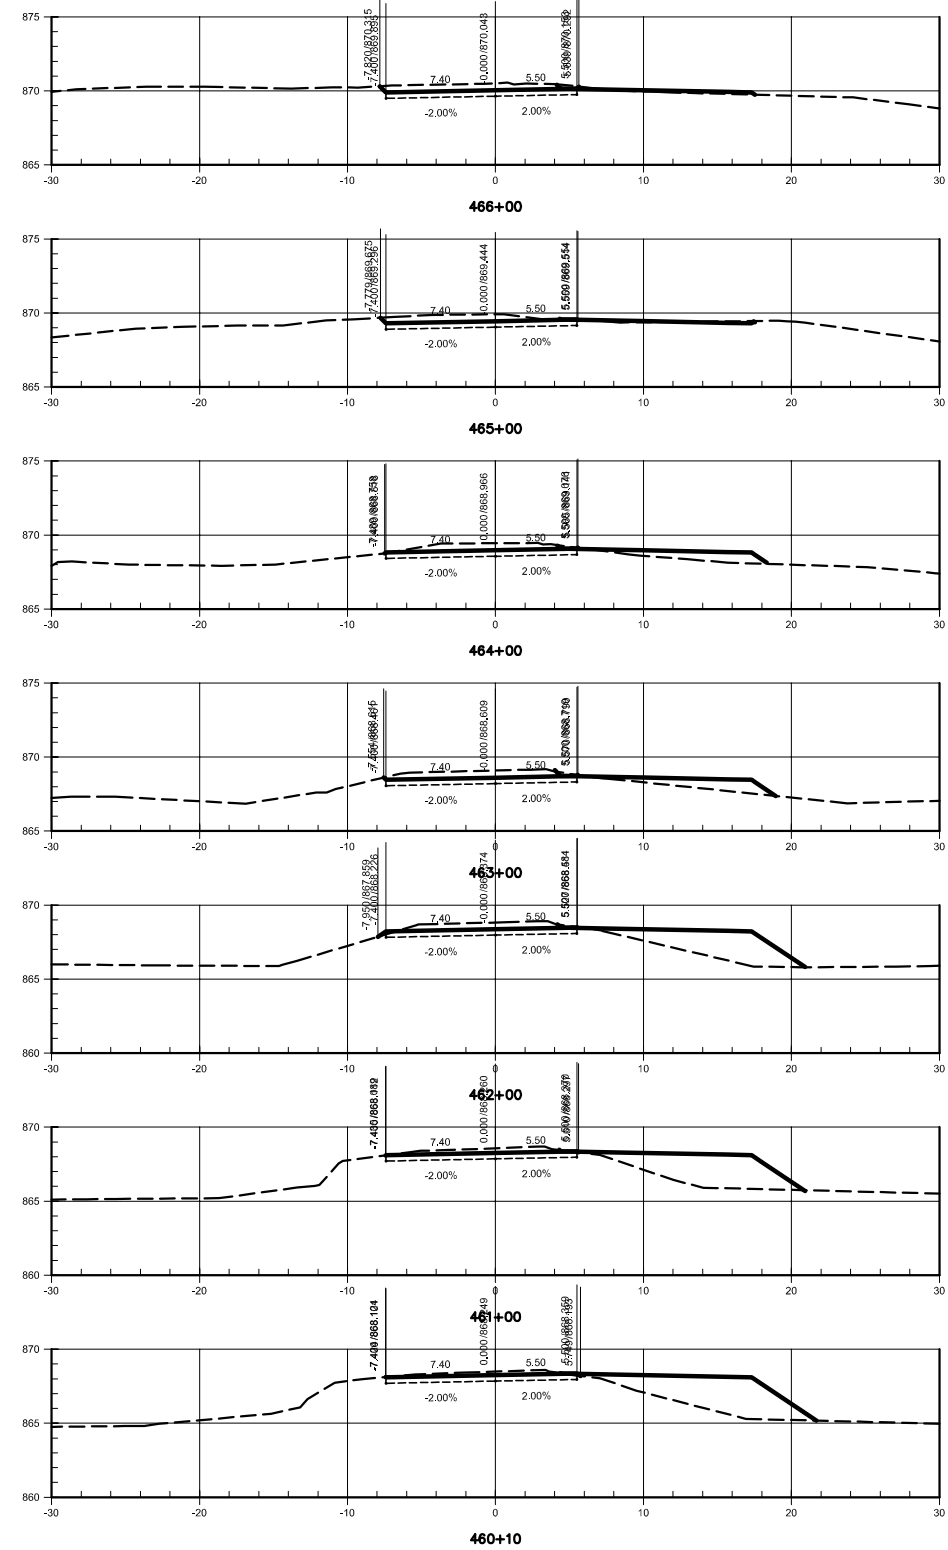
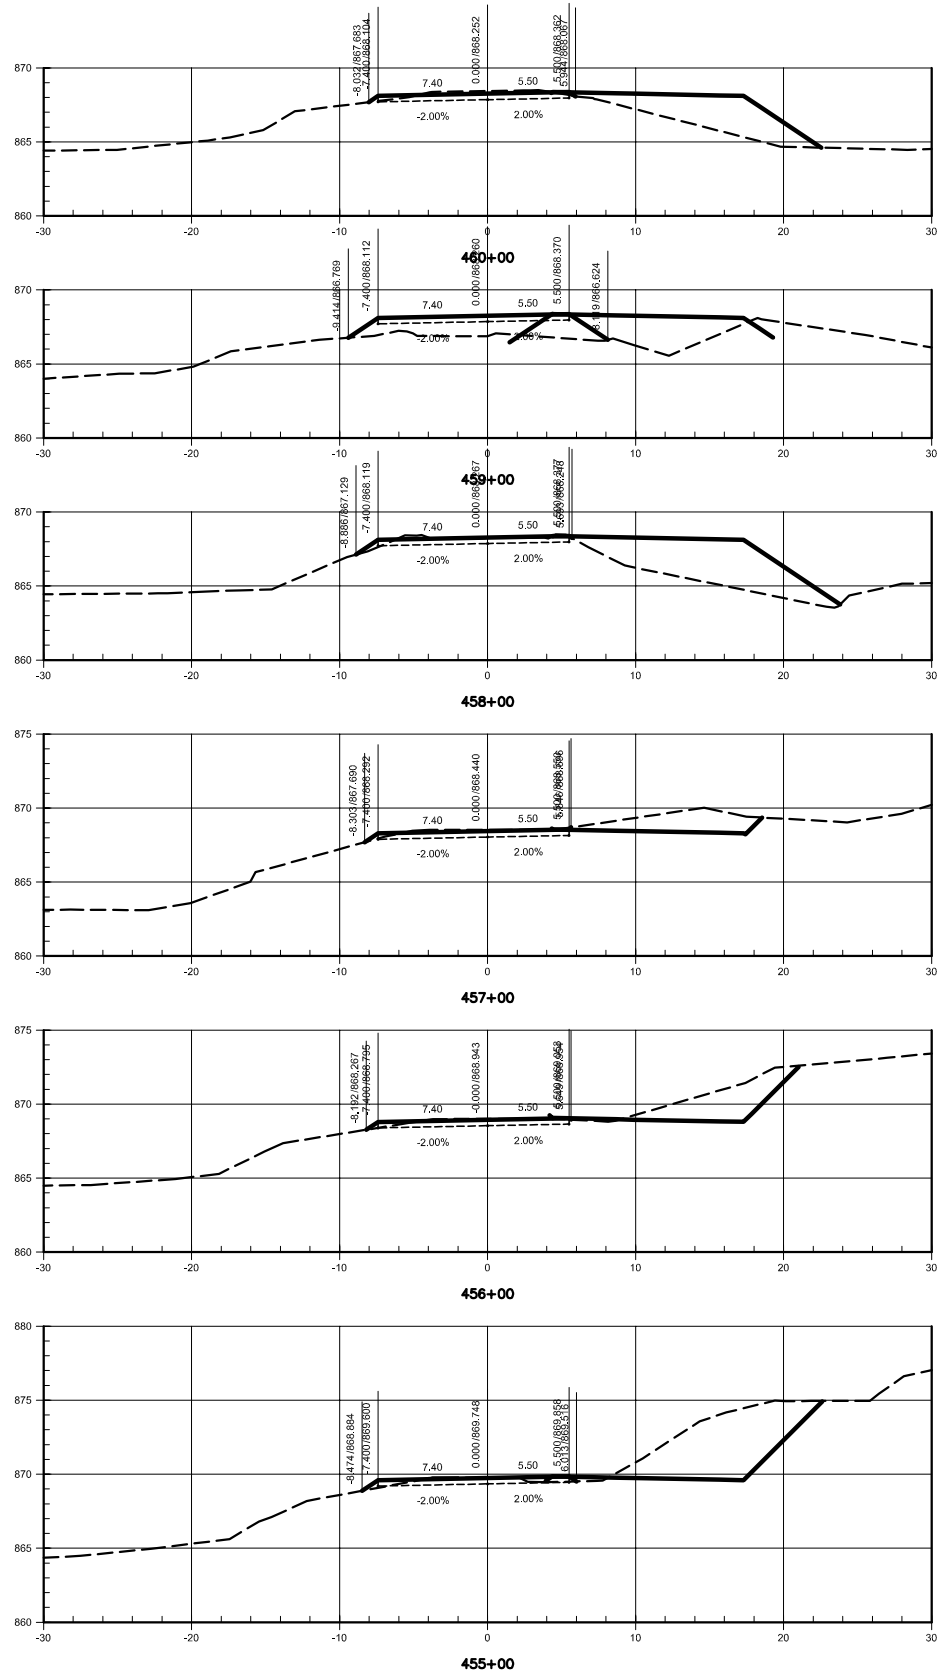


LEGENDA

----- TERRENO
 ——— GRADE DE TERRAPLENAGEM



N°	REVISÕES	DATA	VISTO	DATA	APROVO
		CONTRATADA	DER-DF		

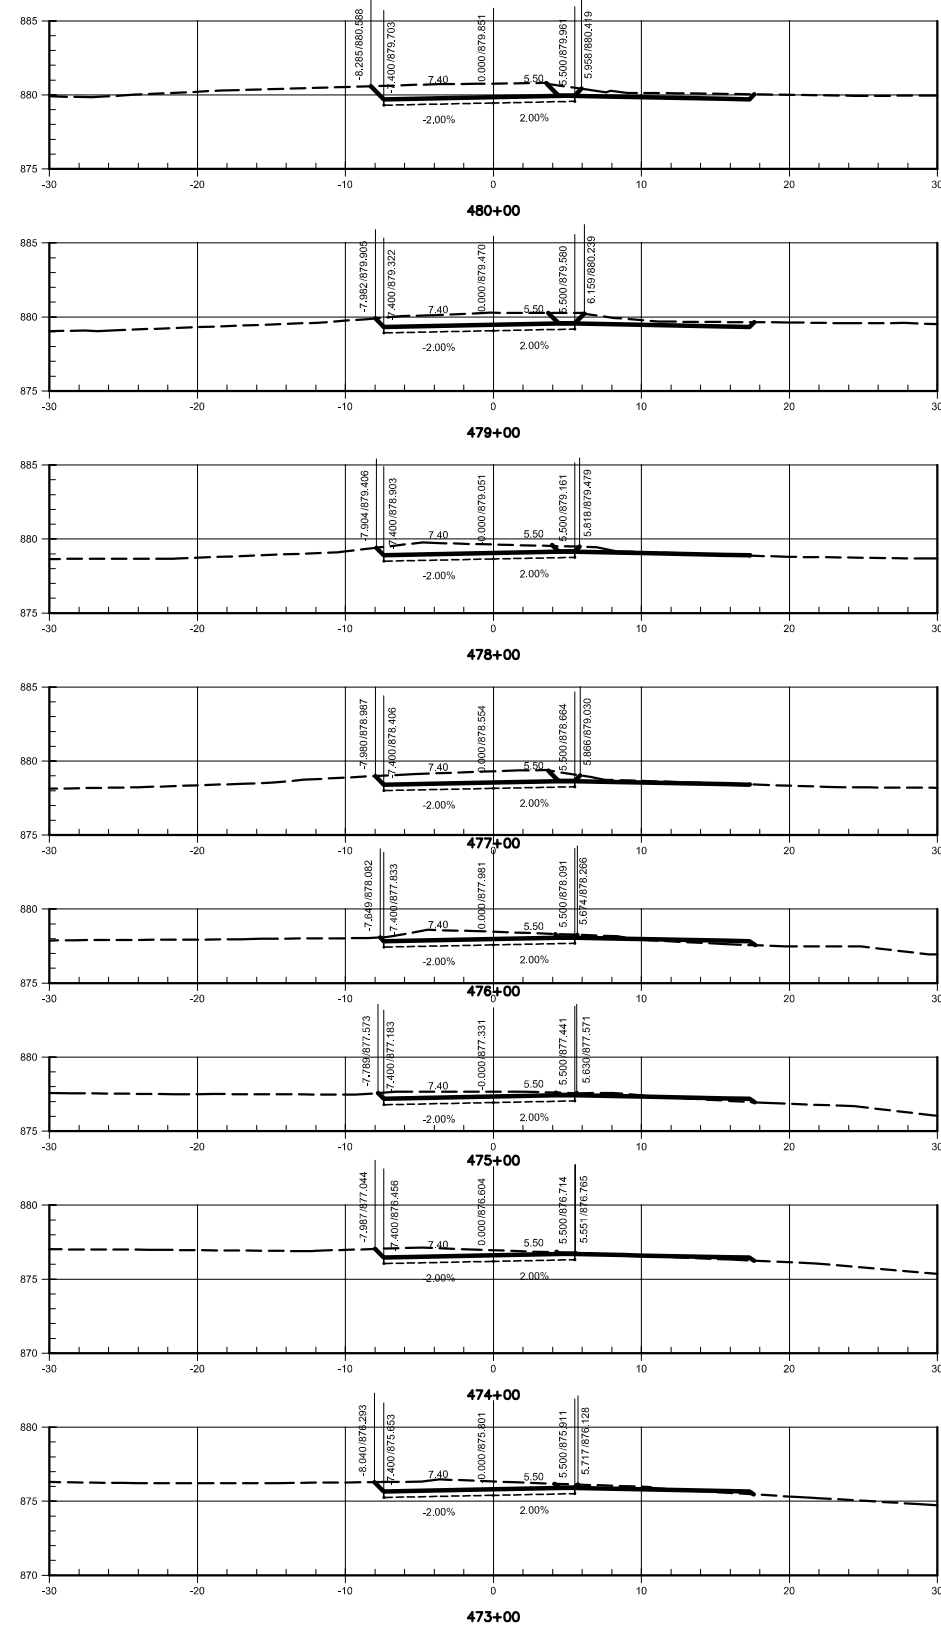
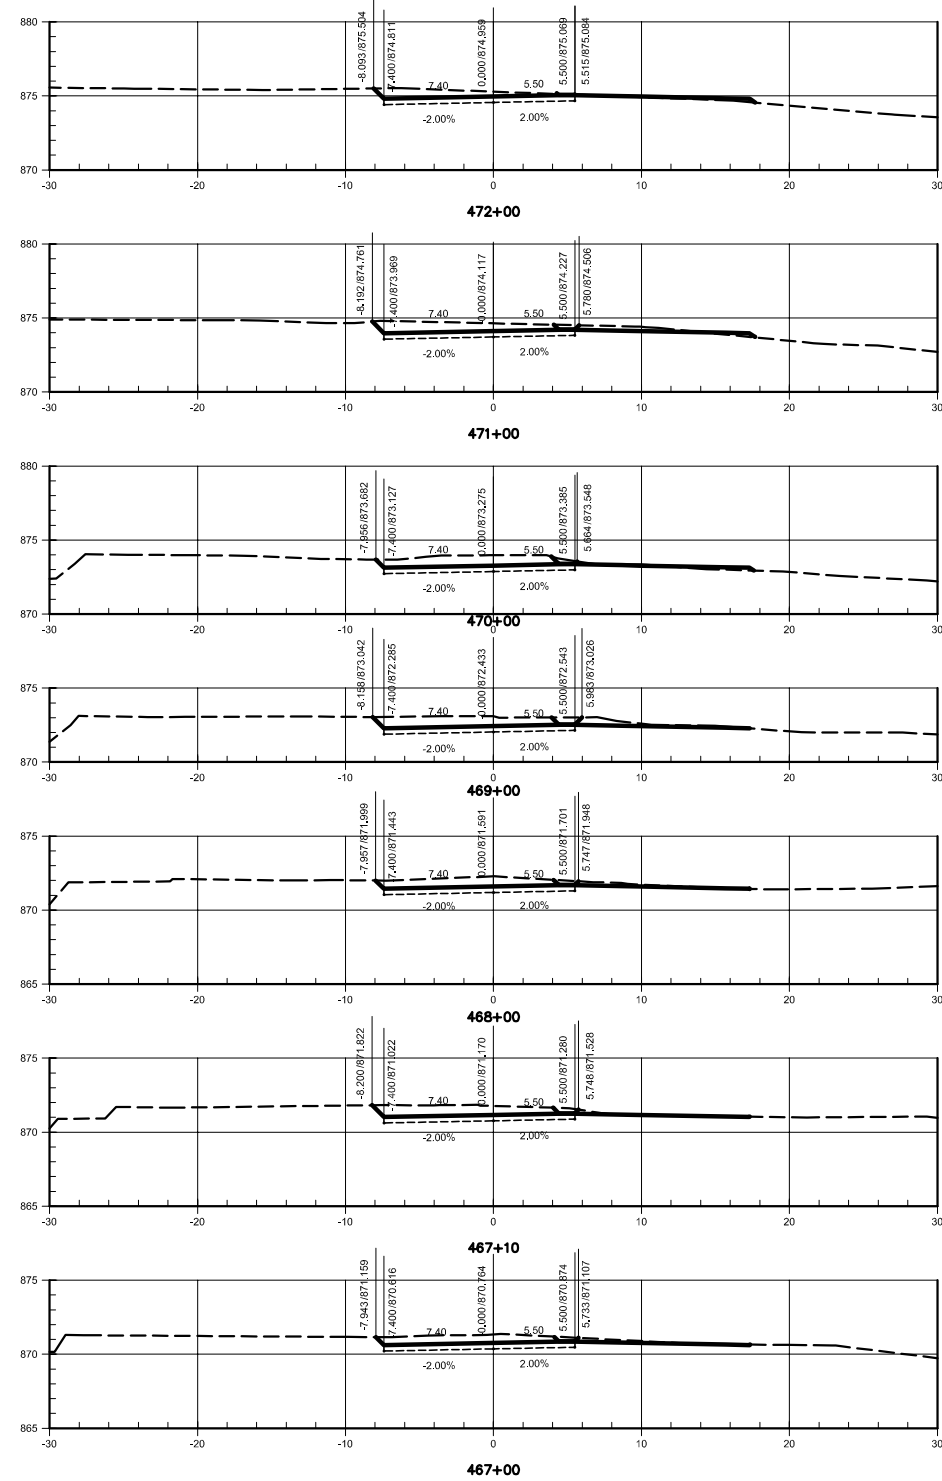
GDF - SET DEPARTAMENTO DE ESTRADAS DE RODAGEM DO DISTRITO FEDERAL		
TÍTULOS/ESPECIFICAÇÃO DO DOCUMENTO		
PROJETO DE DUPLICAÇÃO DA DF-140 PROJETO GEOMÉTRICO - SEÇÕES EIXO 2 - ESTACA 455+00 a 466+00		
ETAPA DE PROJETO	LOCAL	PROJETO
EXECUTIVO	DF-140	
ESCALA	TRECHO/SUBTRECHO	CÁLCULO
1:250	DF 001 a Divisa GO/DF-001 a BR-251	
FOLHA	ESPECIALIDADE/SUBESPECIALIDADE	DESENHO
41/56	PROJETO GEOMÉTRICO	
REVISÃO	CÓDIGO	DATA
0	DF-140-PG-71	25/04/2010



LEGENDA
 - - - - - TERRENO
 ————— GRADE DE TERRAPLENAGEM



N°	REVISÕES		DATA	VISTO	DATA	APROVO
	CONTRATADA	DER-DF				

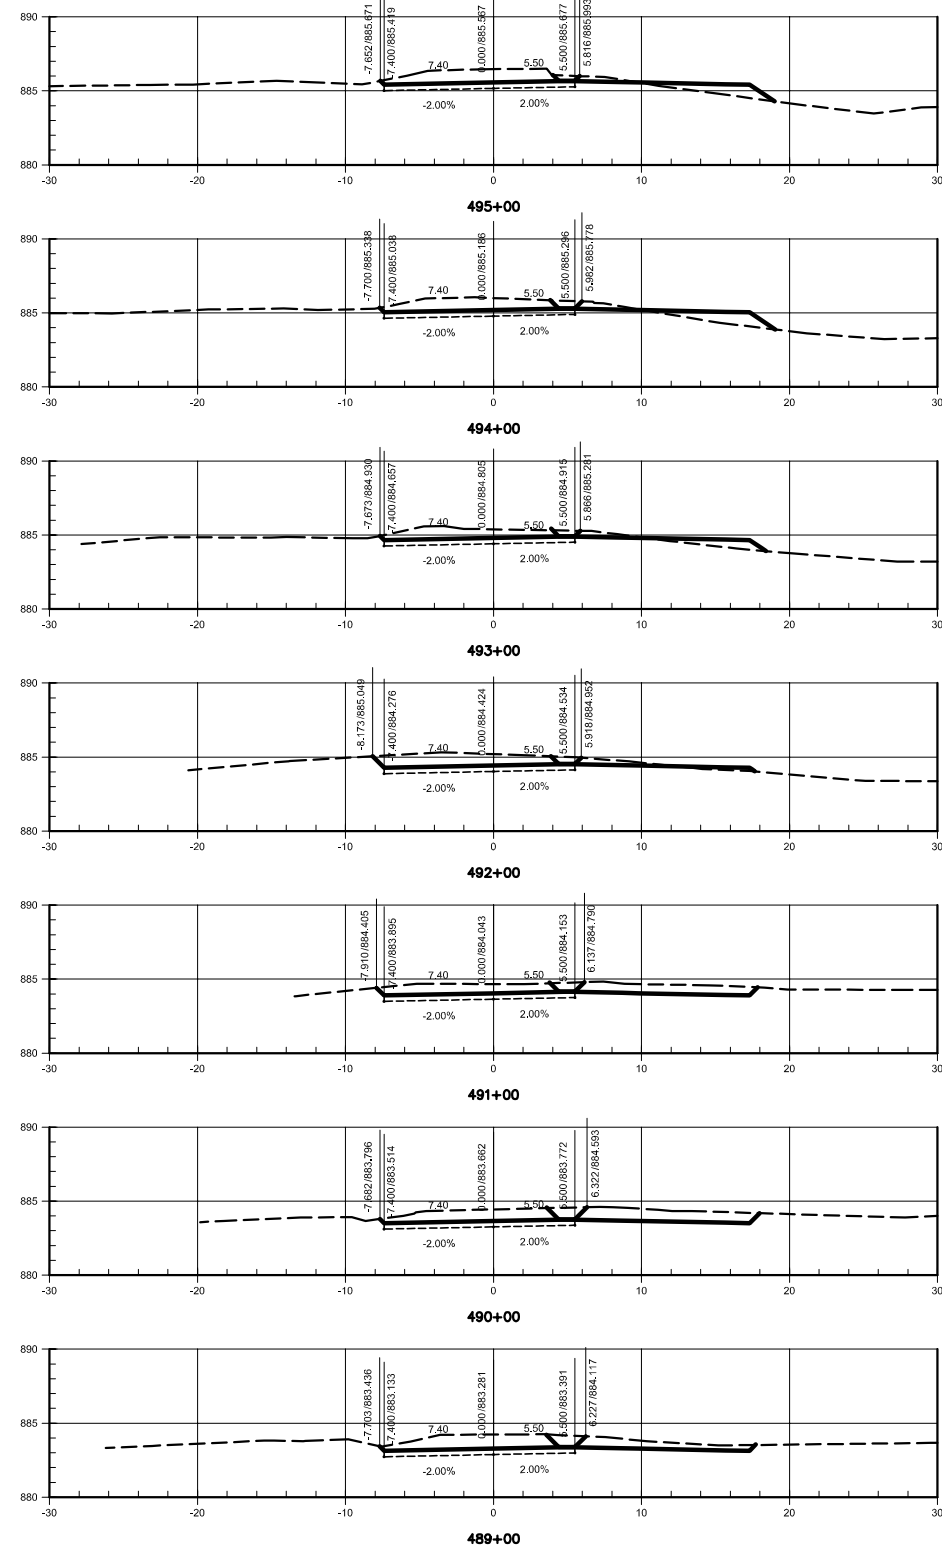
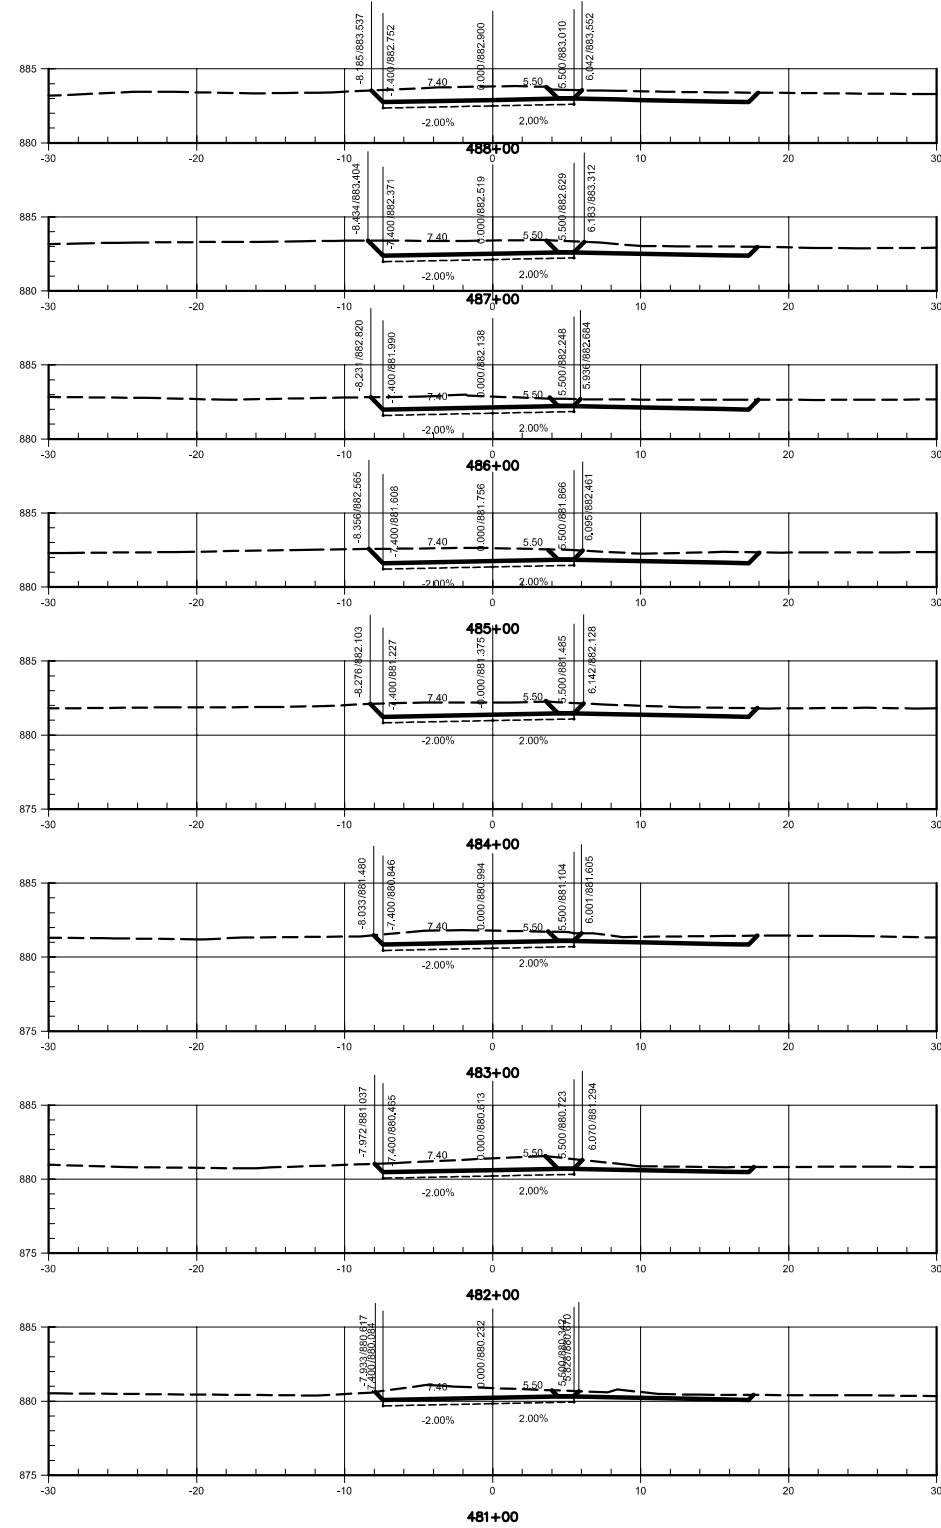
GDF - SET DEPARTAMENTO DE ESTRADAS DE RODAGEM DO DISTRITO FEDERAL		TÍTULOS ESPECIFICAÇÃO DO DOCUMENTO	
			
PROJETO DE DUPLICAÇÃO DA DF-140 PROJETO GEOMÉTRICO - SEÇÕES EIXO 2 - ESTACA 467+00 a 480+00			
ETAPA DE PROJETO EXECUTIVO	LOCAL DF-140	PROJETO	
ESCALA 1:250	TRECHO/SUBTRECHO DF 001 a Divisa GO/DF-001 a BR-251	CÁLCULO	
FOLHA 42/56	ESPECIALIDADE/SUBESPECIALIDADE PROJETO GEOMÉTRICO	DESENHO	
REVISÃO 0	CÓDIGO DF-140-PG-72	DATA 25/04/2010	



LEGENDA
 - - - - - TERRENO
 ——— GRADE DE TERRAPLENAGEM

N°	REVISÕES		DATA	VISTO	DATA	APROVO
	CONTRATADA	DER-DF				

GDF - SET DEPARTAMENTO DE ESTRADAS DE RODAGEM DO DISTRITO FEDERAL			
TÍTULOS ESPECIFICAÇÃO DO DOCUMENTO			
PROJETO DE DUPLICAÇÃO DA DF-140		PROJETO	
PROJETO GEOMÉTRICO - SEÇÕES		CÁLCULO	
EIXO 2 - ESTACA 481+00 a 495+00		DESENHO	
ETAPA DE PROJETO EXECUTIVO	LOCAL DF-140	PROJETO	
ESCALA 1:250	TRECHO/SUBTRECHO DF 001 a Divisa GO/DF-001 a BR-251	CÁLCULO	
FOLHA 43/56	ESPECIALIDADE/SUBESPECIALIDADE PROJETO GEOMÉTRICO	DESENHO	
REVISÃO 0	CÓDIGO DF-140-PG-73	DATA 25/04/2010	

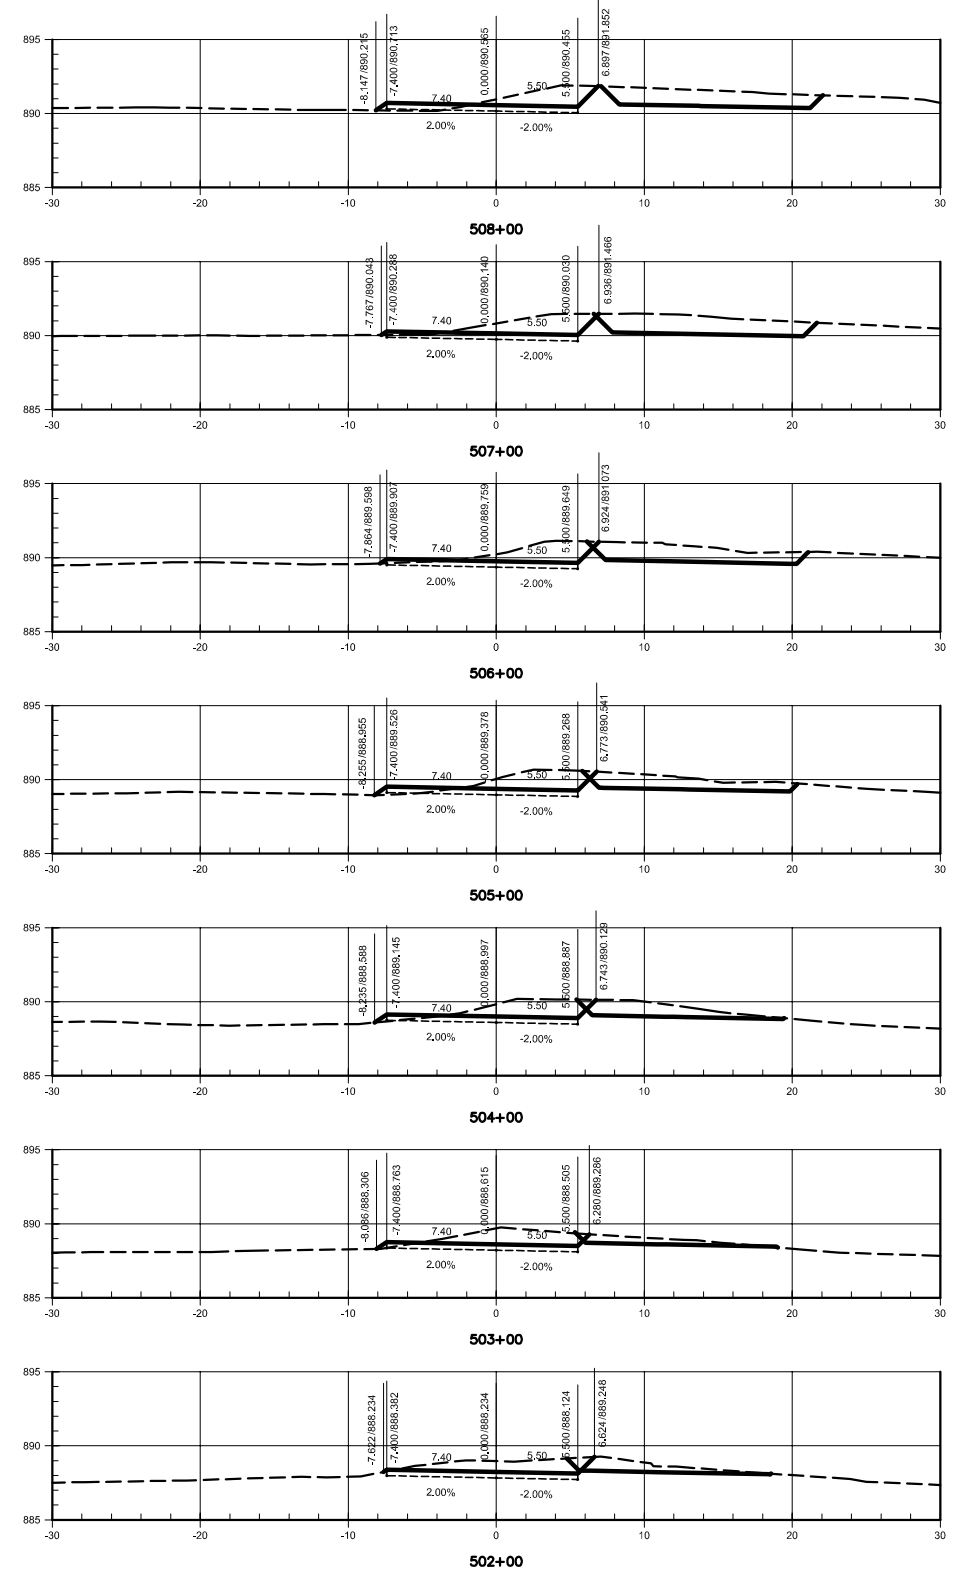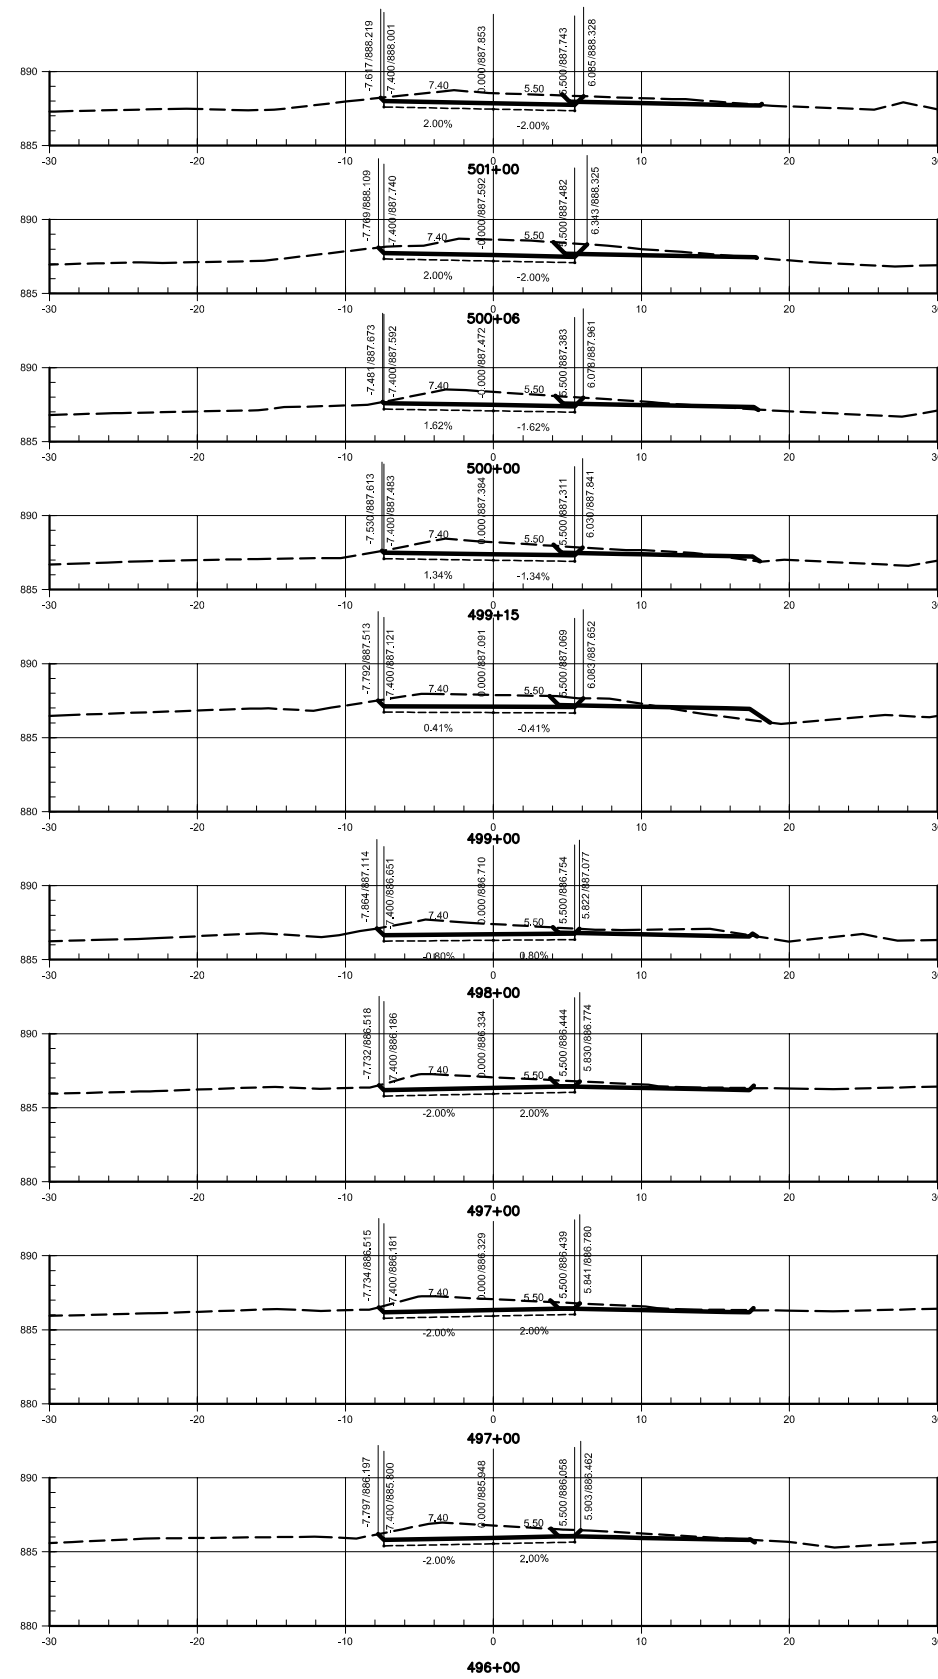



LEGENDA

----- TERRENO

———— GRADE DE TERRAPLENAGEM

N°	REVISÕES	DATA	VISTO	DATA	APROVO
		CONTRATADA	DER-DF		

GDF - SET DEPARTAMENTO DE ESTRADAS DE RODAGEM DO DISTRITO FEDERAL		TÍTULO/ESPECIFICAÇÃO DO DOCUMENTO	
PROJETO DE DUPLICAÇÃO DA DF-140			
PROJETO GEOMÉTRICO - SEÇÕES			
EIXO 2 - ESTACA 496+00 a 508+00			
ETAPA DE PROJETO	LOCAL	PROJETO	
EXECUTIVO	DF-140		
ESCALA	TRECHO/SUBTRECHO	CÁLCULO	
1:250	DF 001 a Divisa GO/DF-001 a BR-251		
FOLHA	ESPECIALIDADE/SUBESPECIALIDADE	DESENHO	
44/56	PROJETO GEOMÉTRICO		
REVISÃO	CÓDIGO	DATA	
0	DF-140-PG-74	25/04/2010	

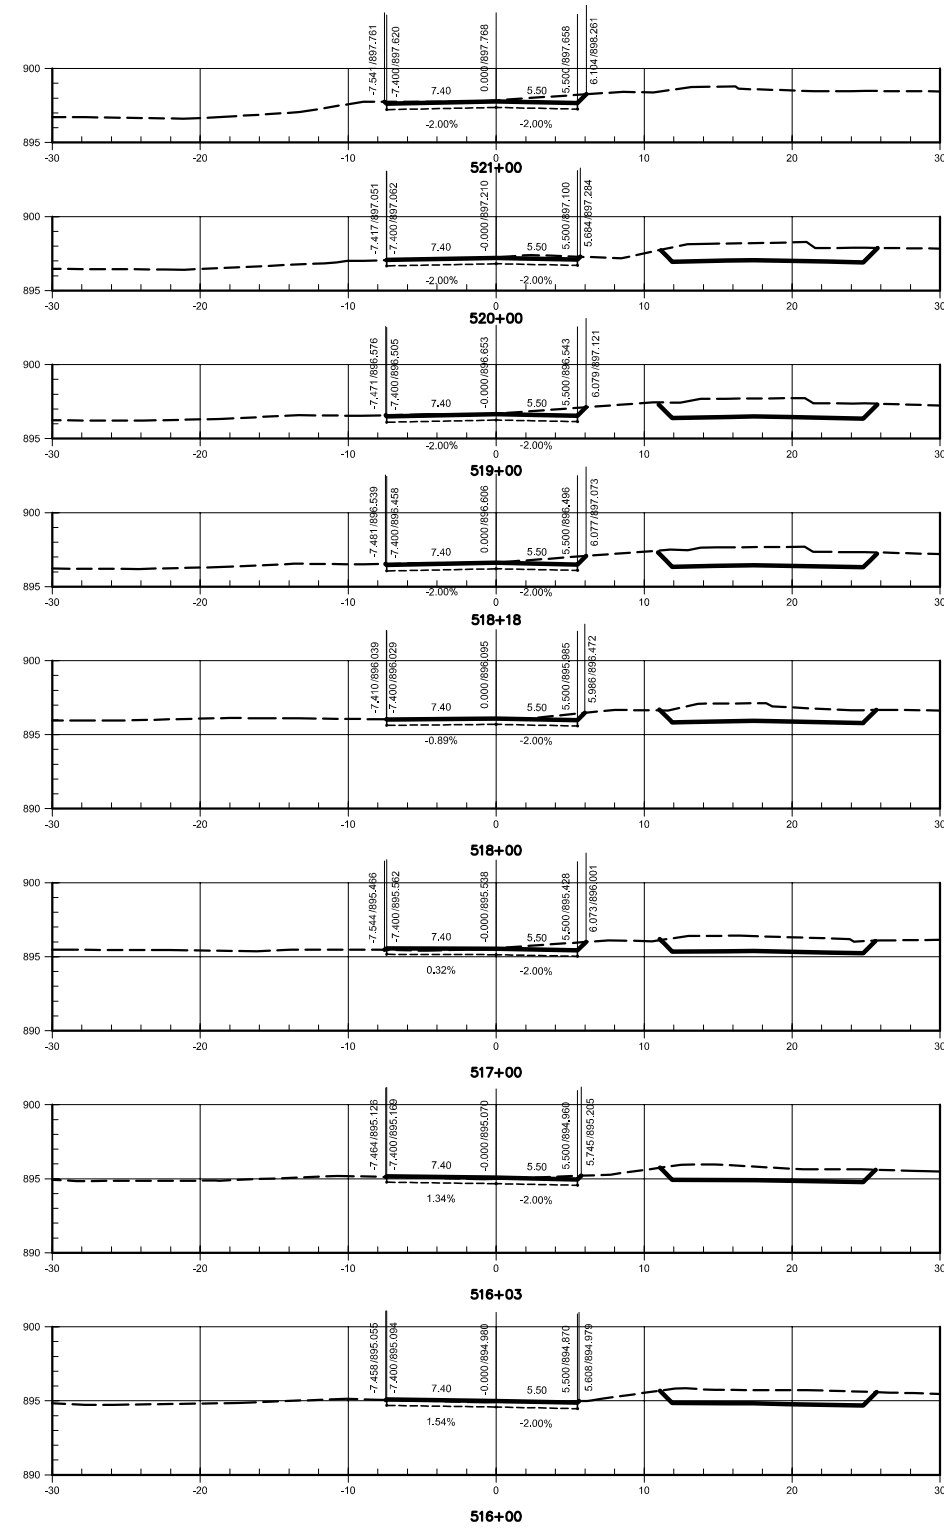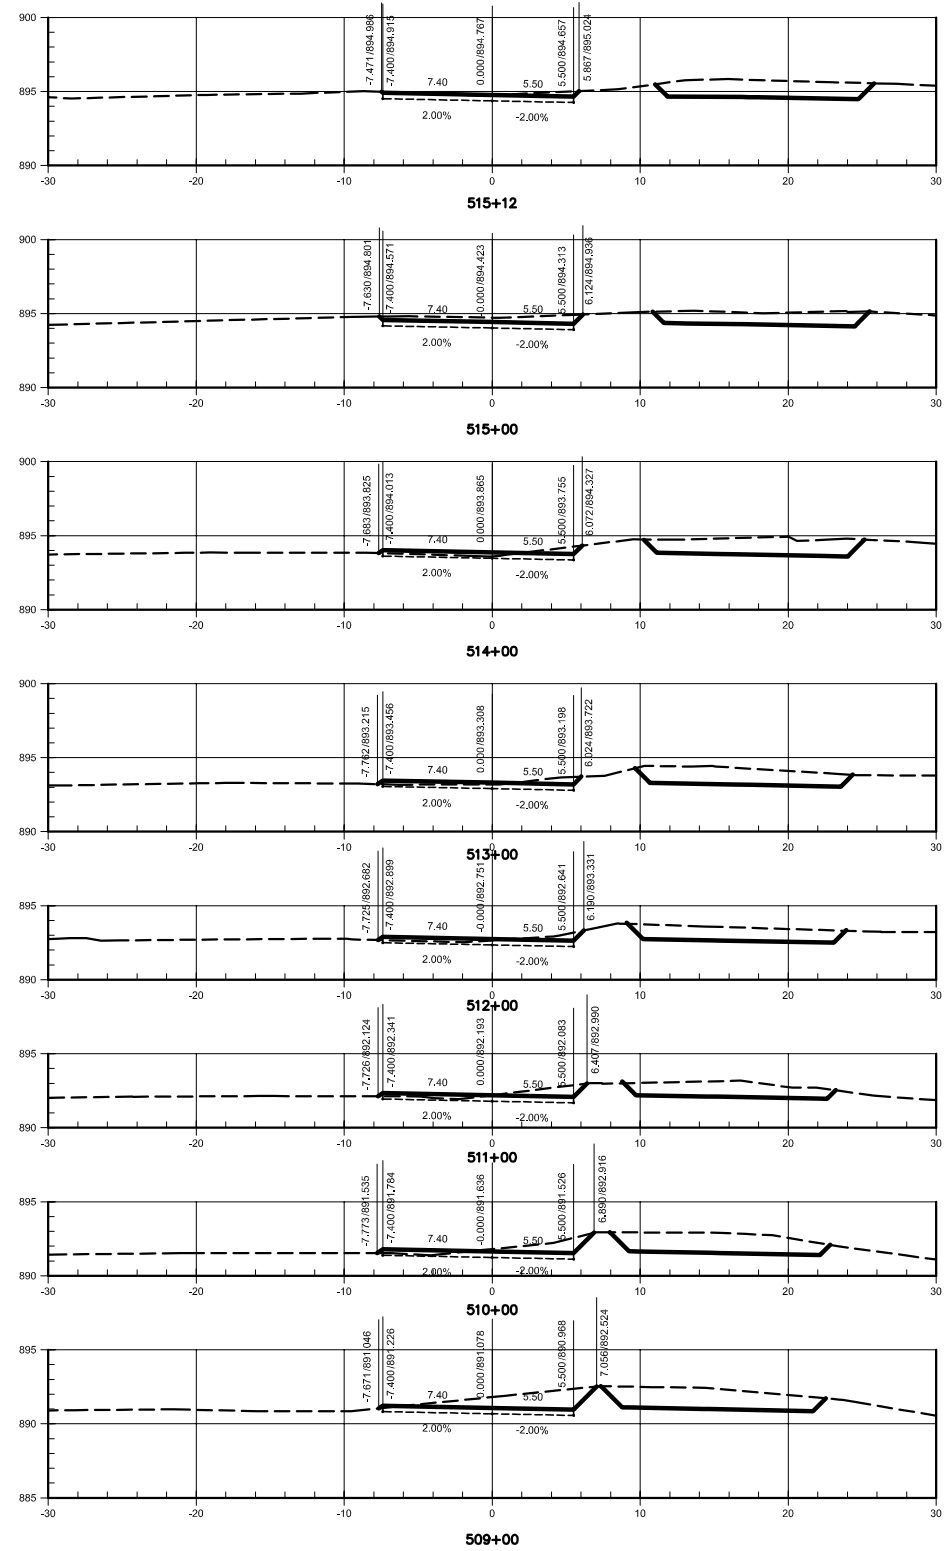



LEGENDA

----- TERRENO

———— GRADE DE TERRAPLENAGEM

N°	REVISÕES		DATA	VISTO	DATA	APROVO
	CONTRATADA	DER-DF				

GDF - SET DEPARTAMENTO DE ESTRADAS DE RODAGEM DO DISTRITO FEDERAL		TÍTULOS/ESPECIFICAÇÃO DO DOCUMENTO	
		PROJETO DE DUPLICAÇÃO DA DF-140 PROJETO GEOMÉTRICO - SEÇÕES EIXO 2 - ESTACA 509+00 a 521+00	
ETAPA DE PROJETO EXECUTIVO	LOCAL DF-140	PROJETO	
ESCALA 1:250	TRECHO/SUBTRECHO DF 001 a Divisa GO/DF-001 a BR-251	CÁLCULO	
FOLHA 45/56	ESPECIALIDADE/SUBESPECIALIDADE PROJETO GEOMÉTRICO	DESENHO	
REVISÃO 0	CÓDIGO DF-140-PG-75	DATA 25/04/2010	

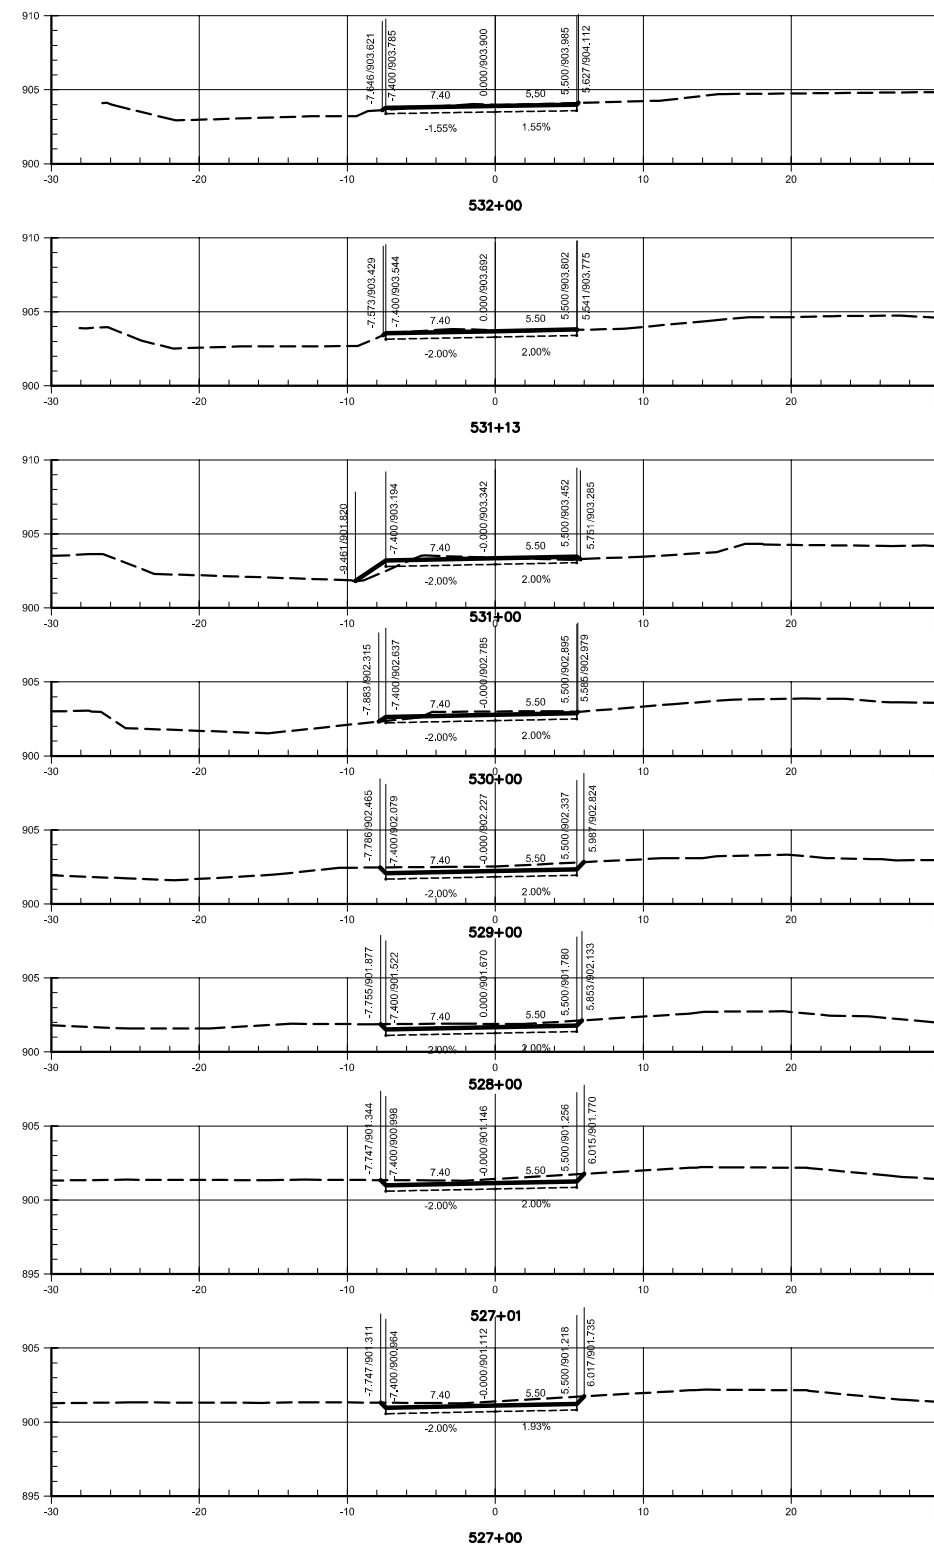
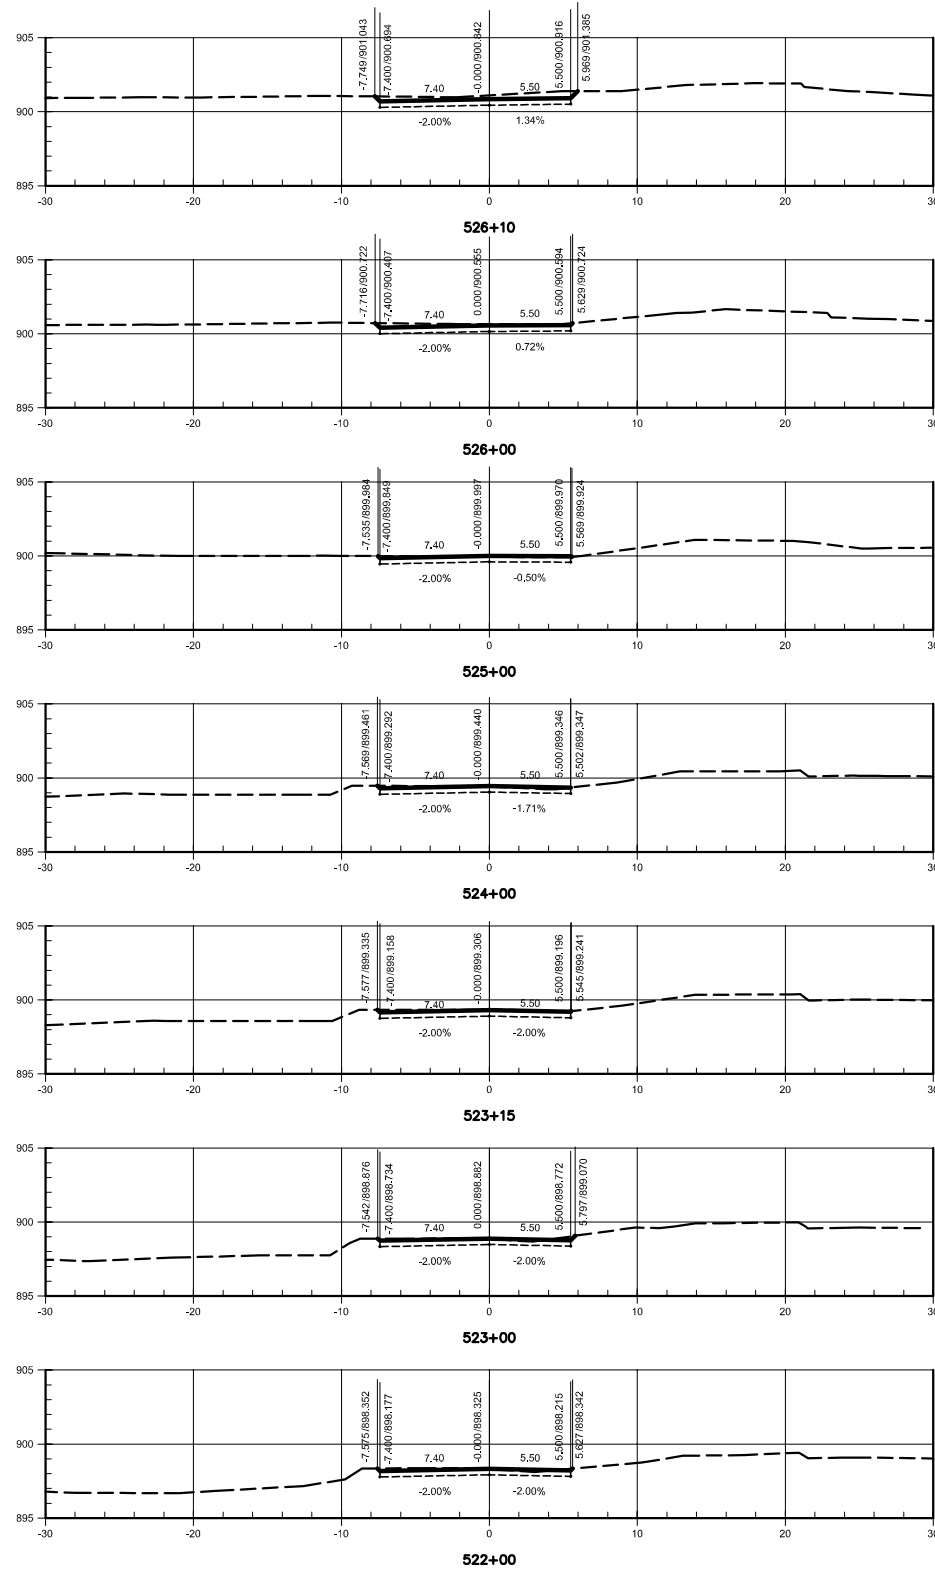


LEGENDA

----- TERRENO
 _____ GRADE DE TERRAPLENAGEM

N°	REVISÕES			
	DATA	VISTO	DATA	APROVO

GDF - SET DEPARTAMENTO DE ESTRADAS DE RODAGEM DO DISTRITO FEDERAL		TÍTULOS ESPECIFICAÇÃO DO DOCUMENTO	
		PROJETO DE DUPLICAÇÃO DA DF-140 PROJETO GEOMÉTRICO - SEÇÕES EIXO 2 - ESTACA 522+00 a 532+00	
ETAPA DE PROJETO EXECUTIVO	LOCAL DF-140	PROJETO	
ESCALA 1:250	TRECHO/SUBTRECHO DF 001 a Divisa GO/DF-001 a BR-251	CÁLCULO	
FOLHA 46/56	ESPECIALIDADE/SUBESPECIALIDADE PROJETO GEOMÉTRICO	DESENHO	
REVISÃO 0	CÓDIGO DF-140-PG-76	DATA 25/04/2010	

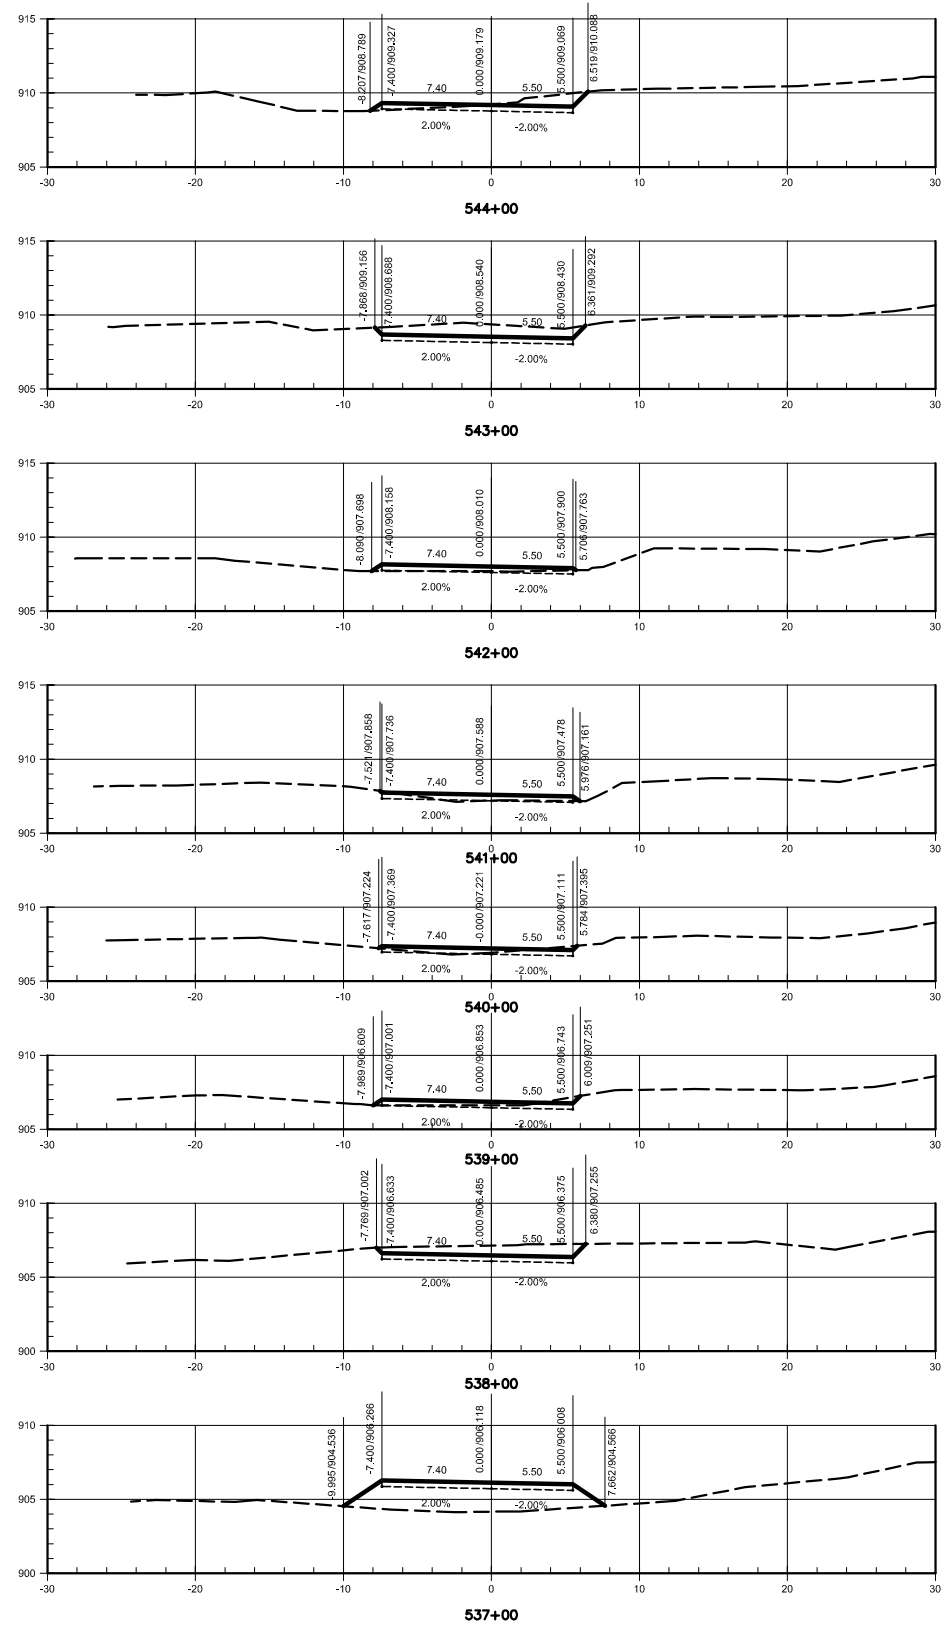
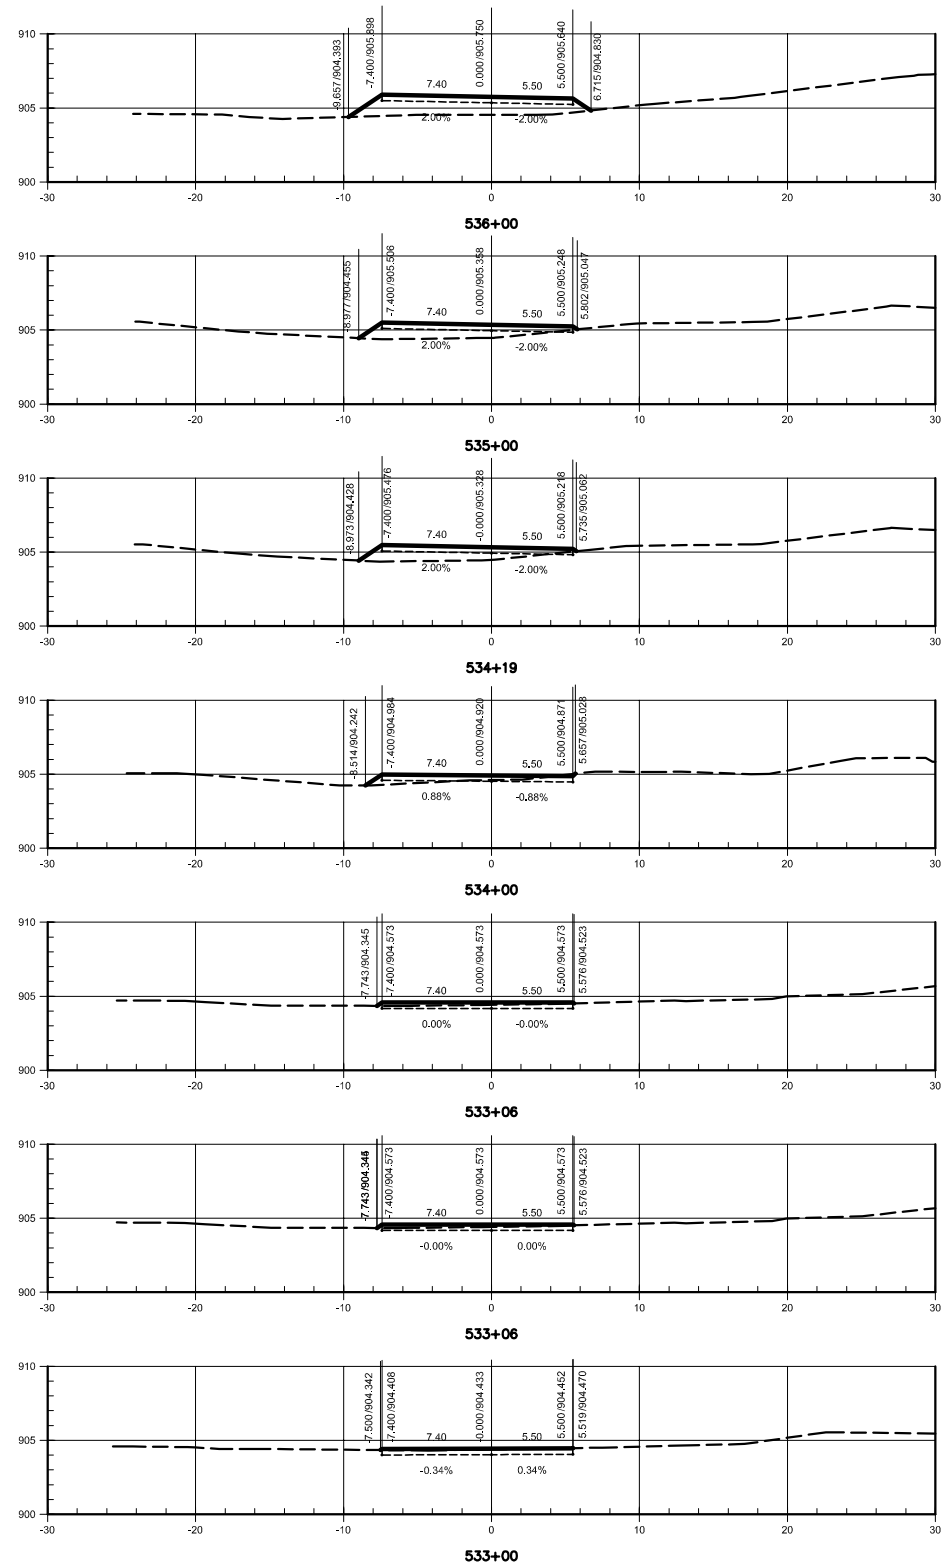


LEGENDA

----- TERRENO
 ——— GRADE DE TERRAPLENAGEM

N°	REVISÕES			
	DATA	VISTO	DATA	APROVO
	CONTRATADA		DER-DF	

GDF - SET DEPARTAMENTO DE ESTRADAS DE RODAGEM DO DISTRITO FEDERAL		TÍTULOS ESPECIFICAÇÃO DO DOCUMENTO	
		PROJETO DE DUPLICAÇÃO DA DF-140 PROJETO GEOMÉTRICO - SEÇÕES EIXO 2 - ESTACA 533+00 a 544+00	
ETAPA DE PROJETO EXECUTIVO	LOCAL DF-140	PROJETO	
ESCALA 1:250	TRECHO/SUBTRECHO DF 001 a Divisa GO/DF-001 a BR-251	CÁLCULO	
FOLHA 47/56	ESPECIALIDADE/SUBESPECIALIDADE PROJETO GEOMÉTRICO	DESENHO	
REVISÃO 0	CÓDIGO DF-140-PG-77	DATA 25/04/2010	

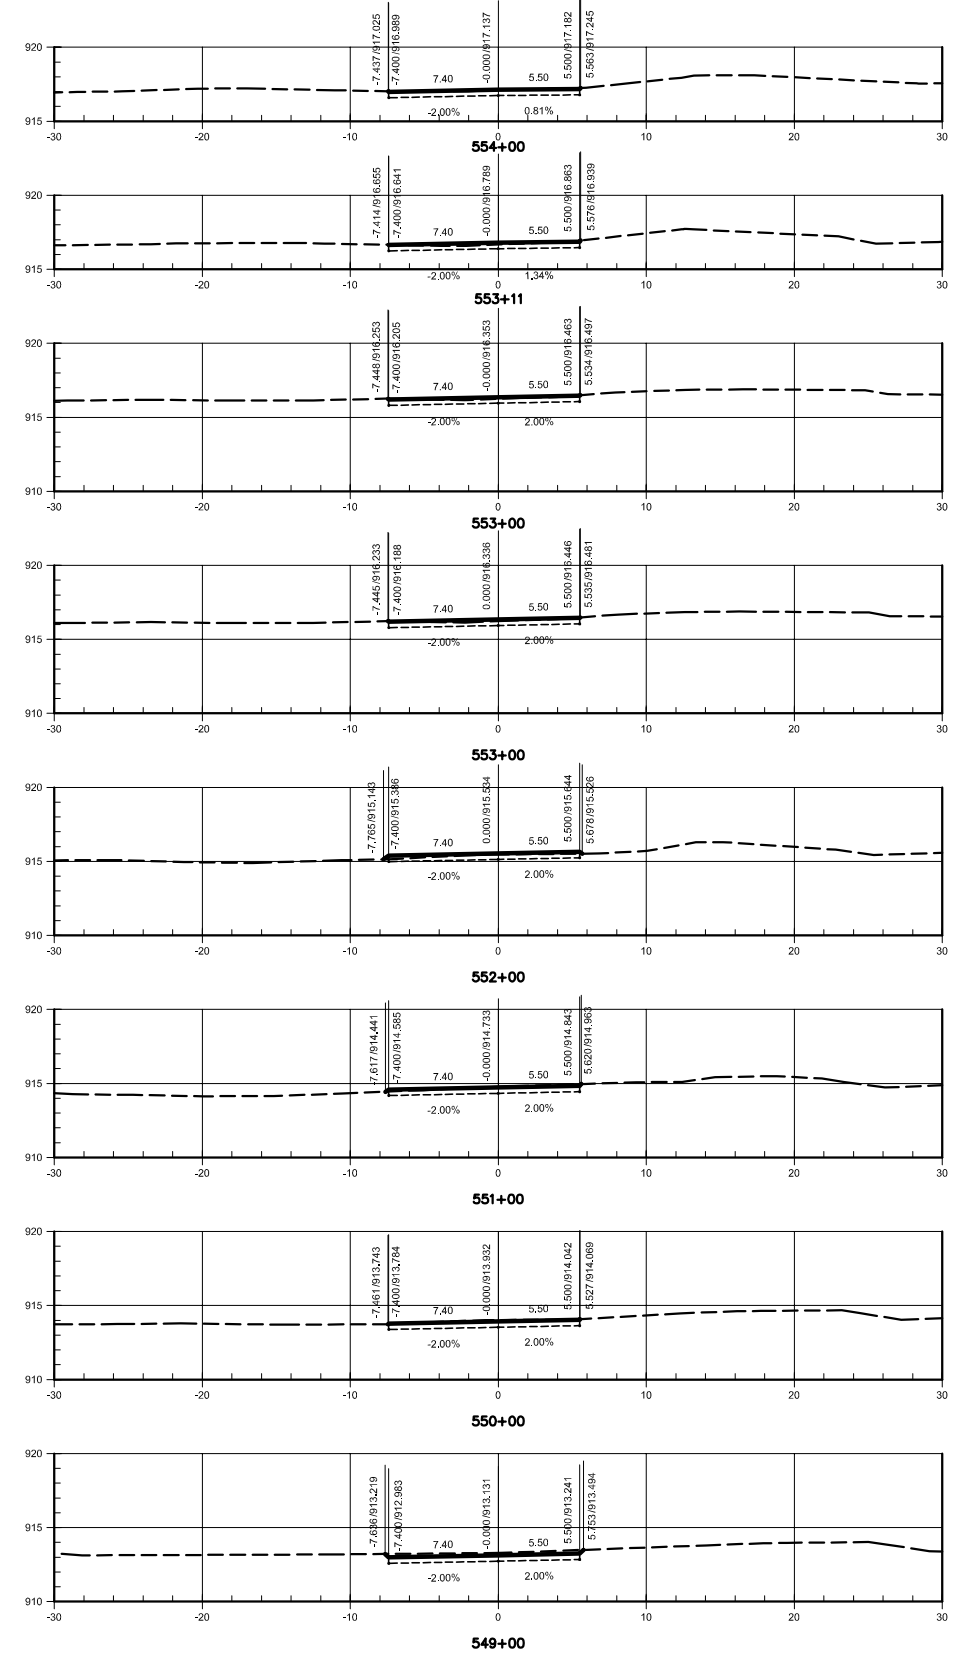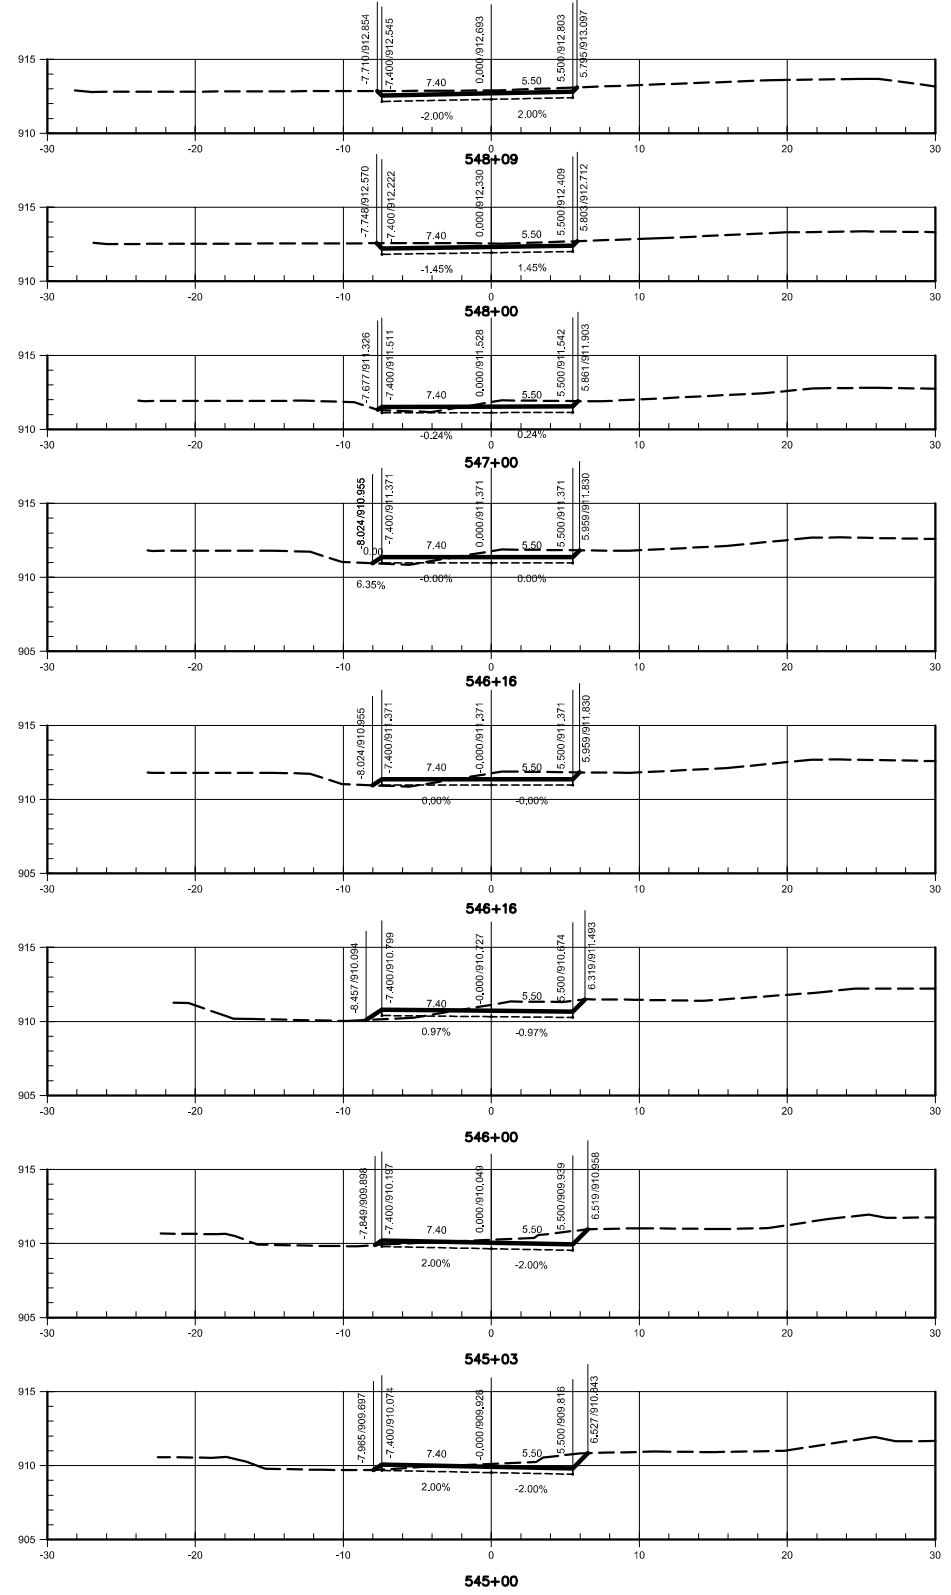



LEGENDA

--- TERRENO

— GRADE DE TERRAPLENAGEM

N°	REVISÕES		DATA		VISTO		DATA		APROVO	
	CONTRATADA	DER-DF								

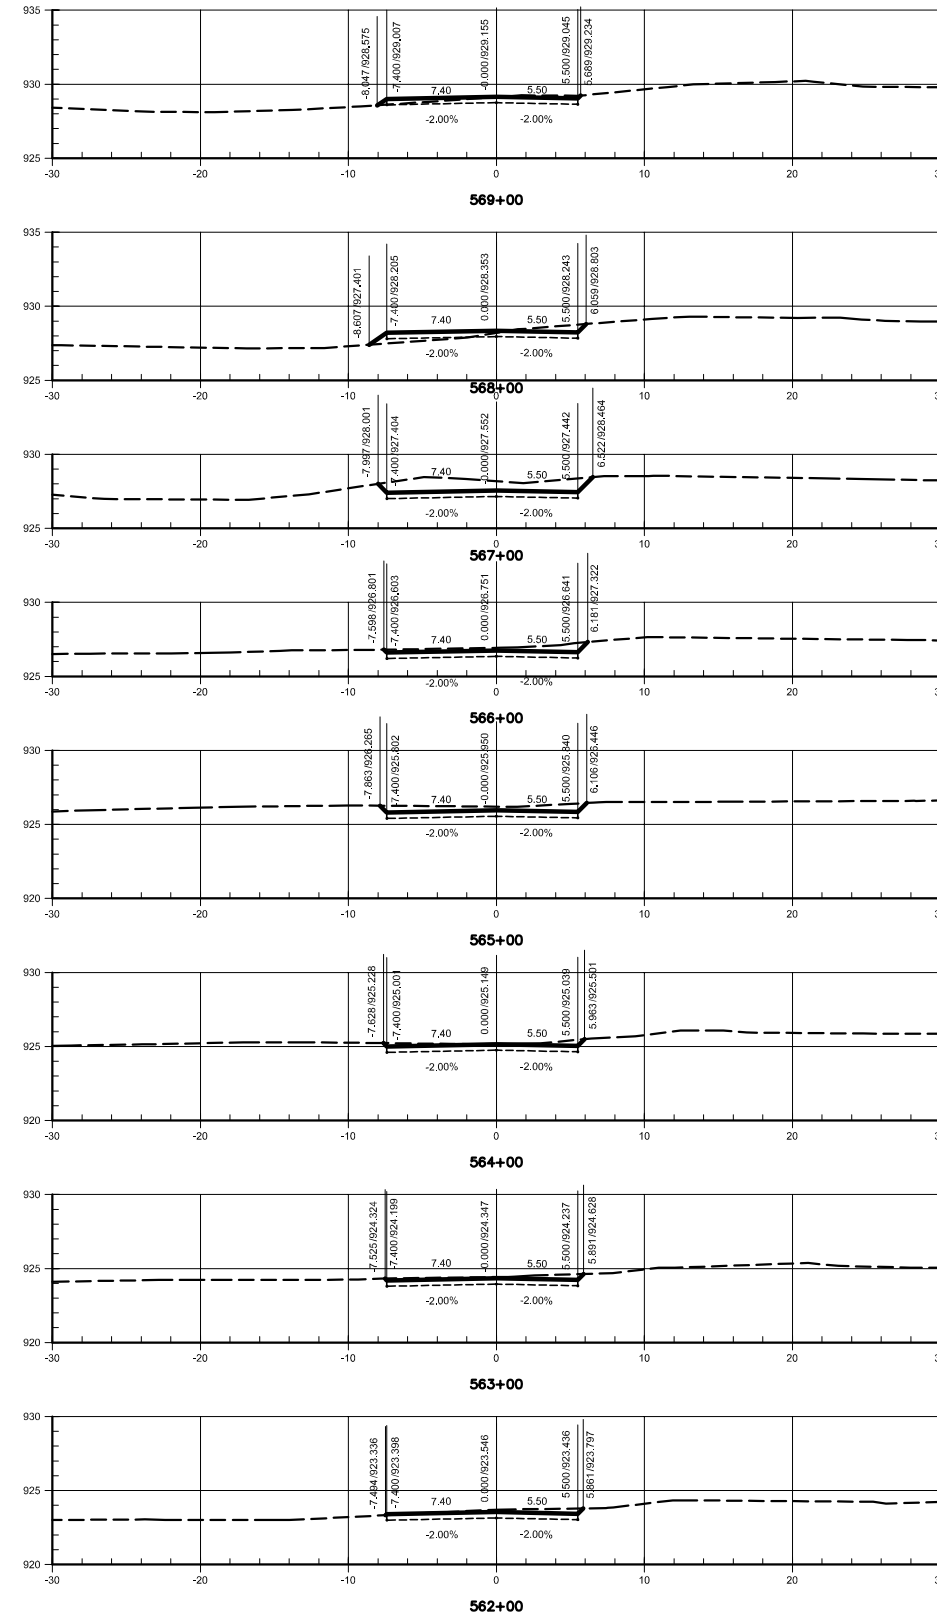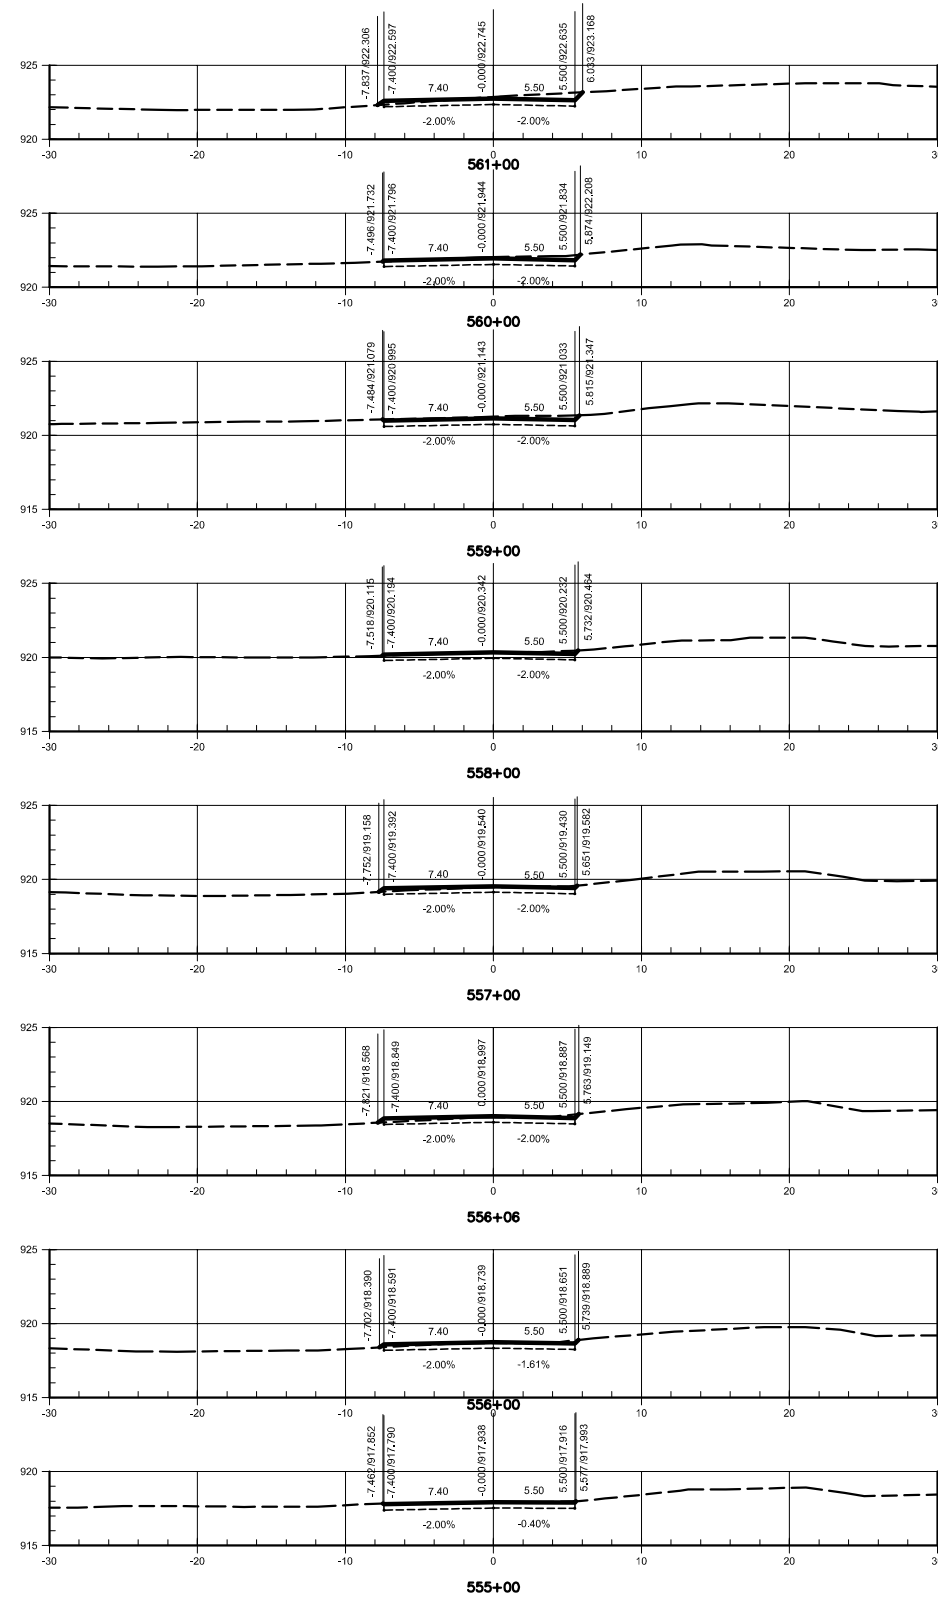

GDF - SET DEPARTAMENTO DE ESTRADAS DE RODAGEM DO DISTRITO FEDERAL		TÍTULOS ESPECIFICAÇÃO DO DOCUMENTO	
PROJETO DE DUPLICAÇÃO DA DF-140			
PROJETO GEOMÉTRICO - SEÇÕES			
EIXO 2 - ESTACA 545+00 a 554+00			
ETAPA DE PROJETO EXECUTIVO	LOCAL DF-140	PROJETO	
ESCALA 1:250	TRECHO/SUBTRECHO DF 001 a Divisa GO/DF-001 a BR-251	CÁLCULO	
FOLHA 48/56	ESPECIALIDADE/SUBESPECIALIDADE PROJETO GEOMÉTRICO	DESENHO	
REVISÃO 0	CÓDIGO DF-140-PG-78	DATA	25/04/2010





LEGENDA

----- TERRENO
 ——— GRADE DE TERRAPLENAGEM

N°	REVISÕES	DATA	VISTO	DATA	APROVO
		CONTRATADA	DER-DF		

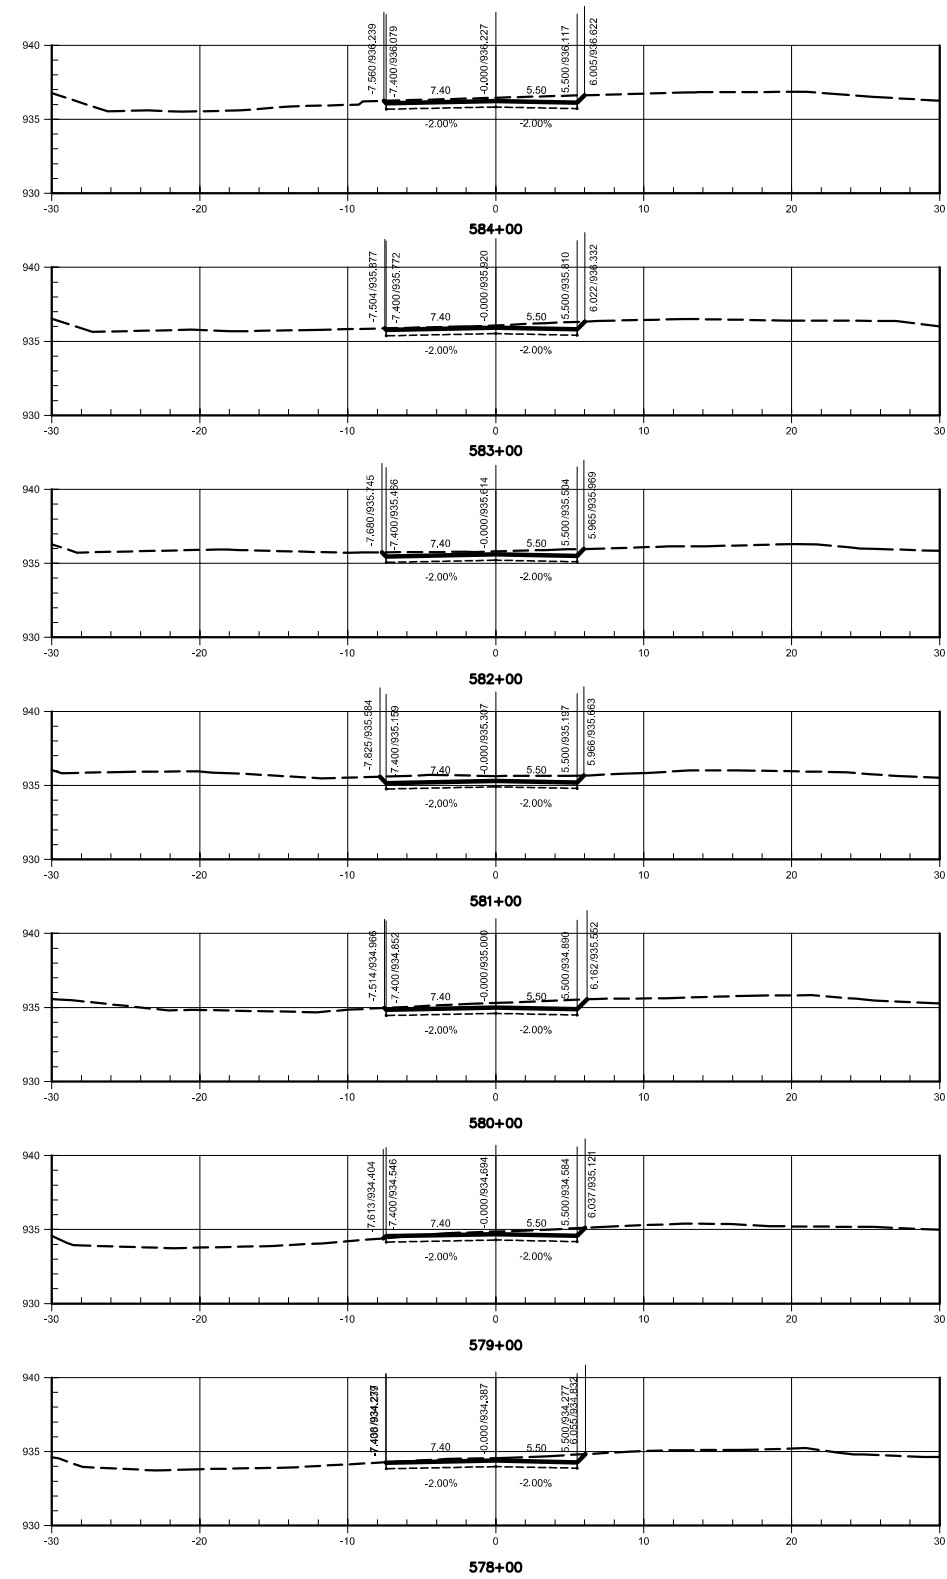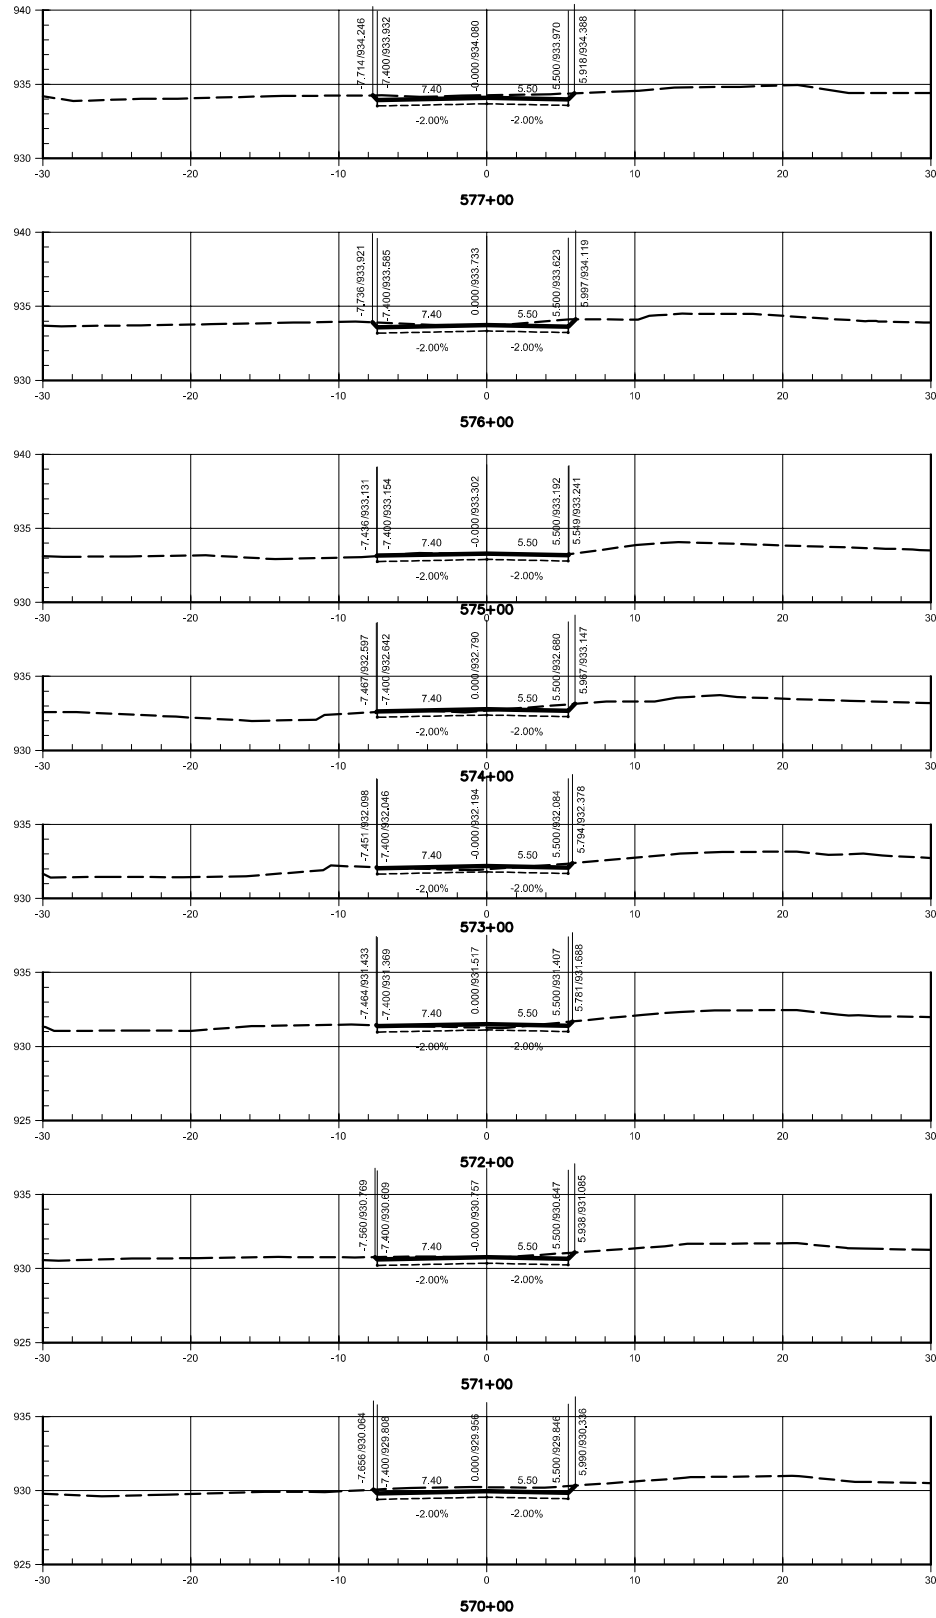

GDF - SET DEPARTAMENTO DE ESTRADAS DE RODAGEM DO DISTRITO FEDERAL		TÍTULOS ESPECIFICAÇÃO DO DOCUMENTO	
			
		PROJETO DE DUPLICAÇÃO DA DF-140 PROJETO GEOMÉTRICO - SEÇÕES EIXO 2 - ESTACA 555+00 a 569+00	
ETAPA DE PROJETO EXECUTIVO	LOCAL DF-140	PROJETO	
ESCALA 1:250	TRECHO/SUBTRECHO DF 001 a Divisa GO/DF-001 a BR-251	CÁLCULO	
FOLHA 49/56	ESPECIALIDADE/SUBESPECIALIDADE PROJETO GEOMÉTRICO	DESENHO	
REVISÃO 0	CÓDIGO DF-140-PG-79	DATA 25/04/2010	





LEGENDA

- - - - - TERRENO
- GRADE DE TERRAPLENAGEM



N°	REVISÕES	DATA	VISTO	DATA	APROVADO

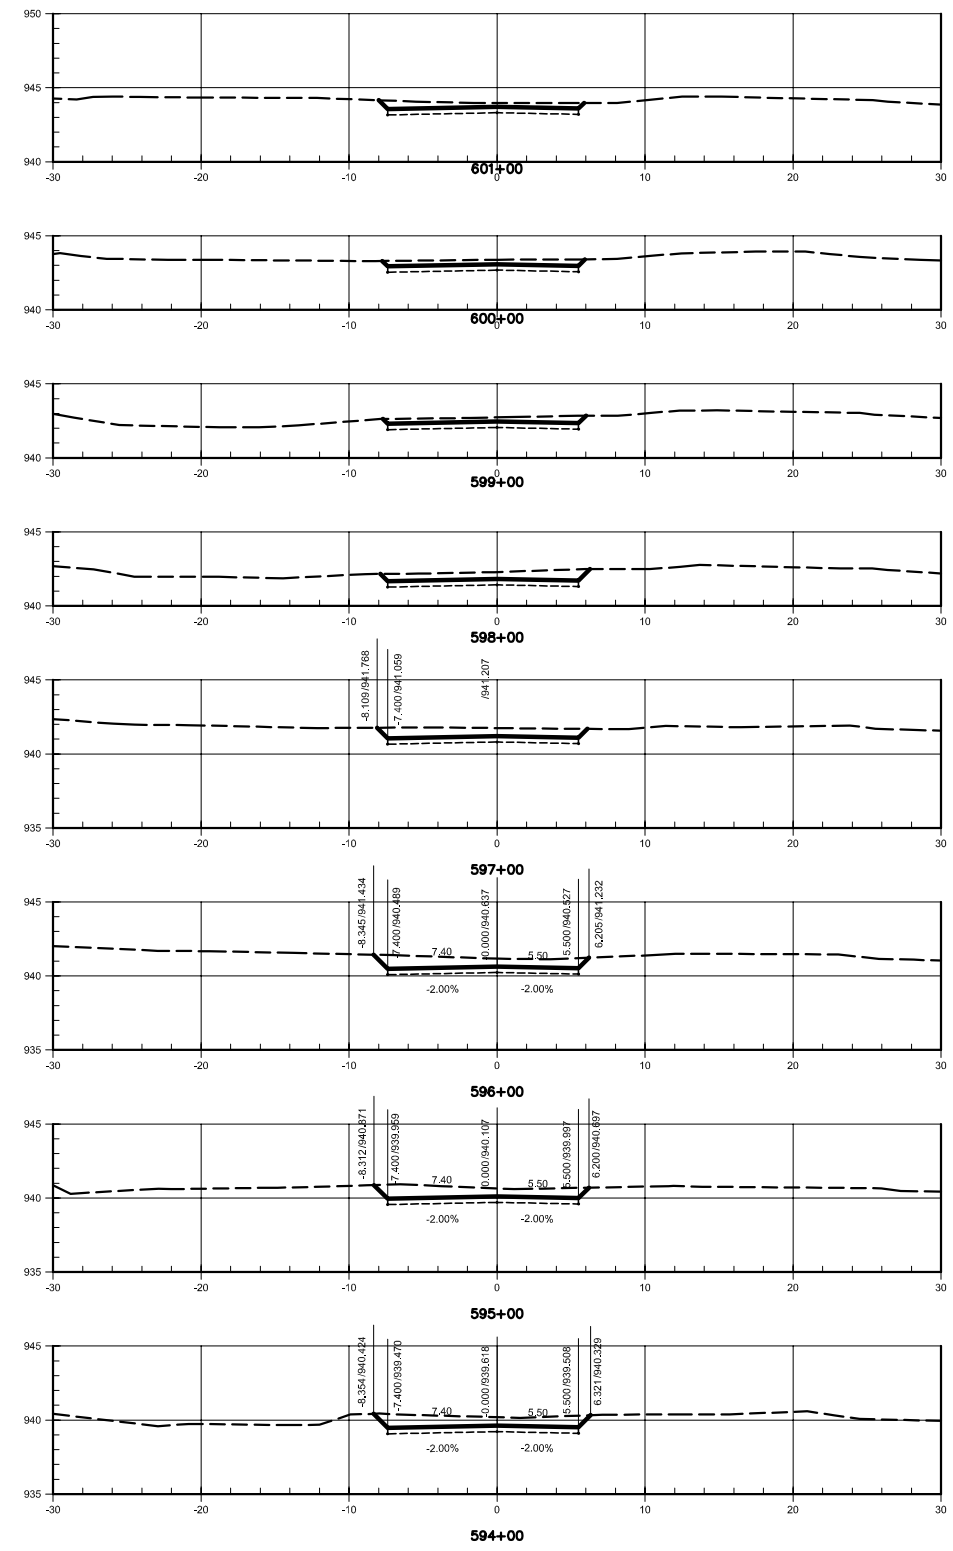
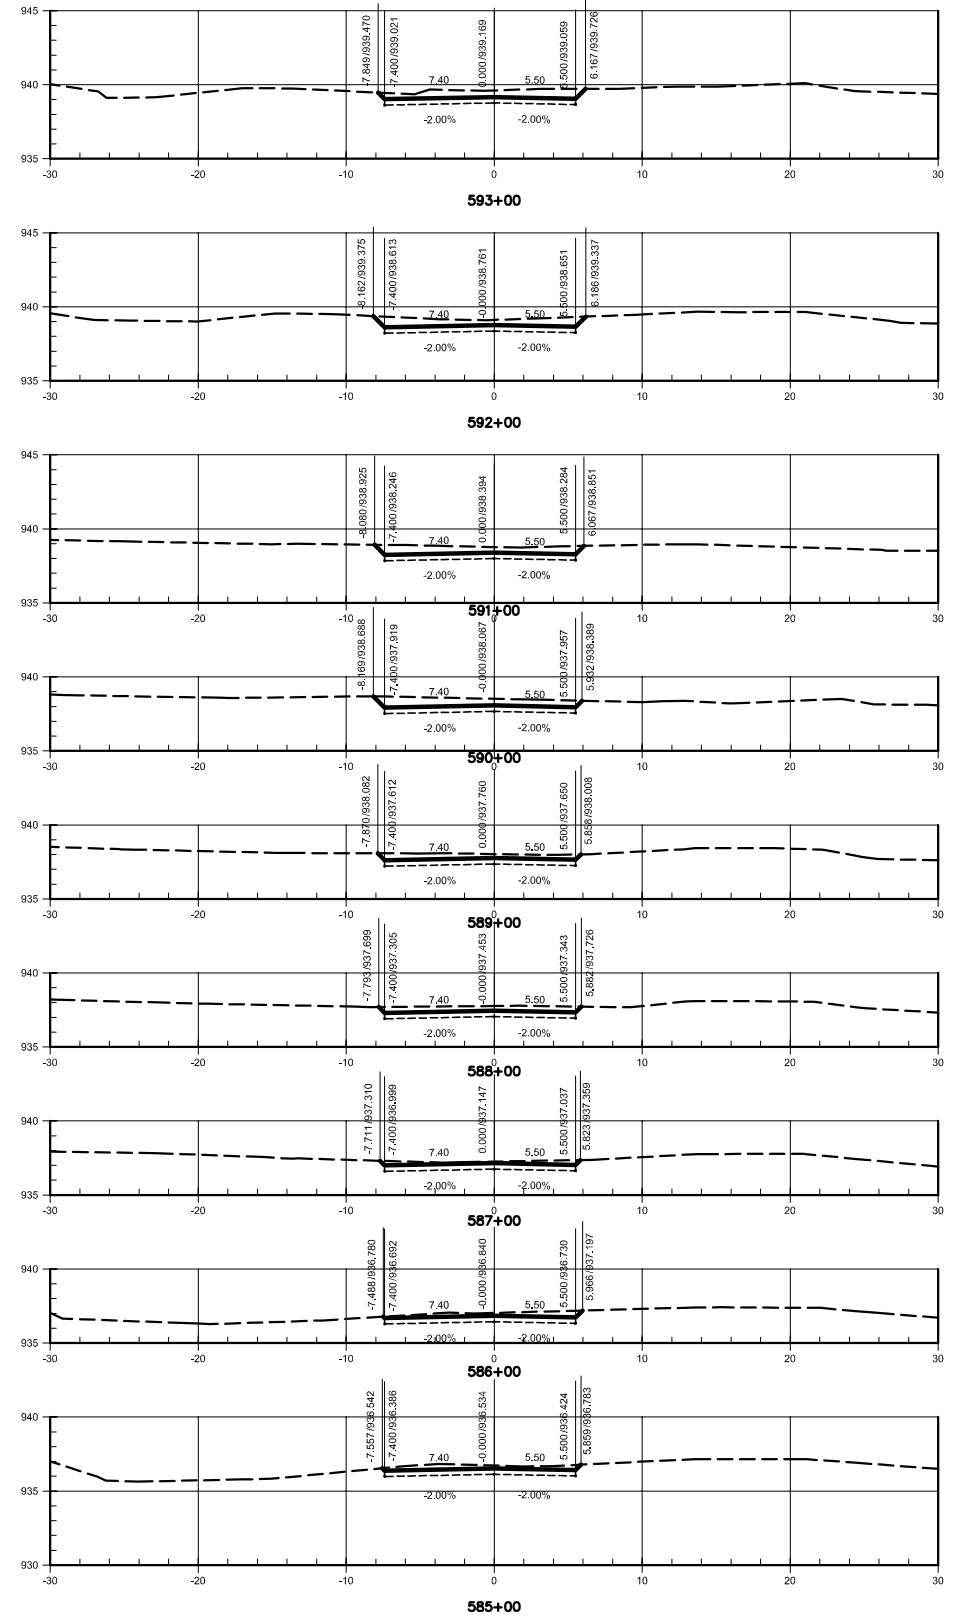
GDF - SET DEPARTAMENTO DE ESTRADAS DE RODAGEM DO DISTRITO FEDERAL		
TÍTULOS ESPECIFICAÇÃO DO DOCUMENTO		
		
PROJETO DE DUPLICAÇÃO DA DF-140 PROJETO GEOMÉTRICO - SEÇÕES EIXO 2 - ESTACA 570+00 a 584+00		
ETAPA DE PROJETO EXECUTIVO	LOCAL DF-140	PROJETO
ESCALA 1:250	TRECHO/SUBTRECHO DF 001 a Divisa GO/DF-001 a BR-251	CÁLCULO
FOLHA 50/56	ESPECIALIDADE/SUBESPECIALIDADE PROJETO GEOMÉTRICO	DESENHO
REVISÃO 0	CÓDIGO DF-140-PG-80	DATA 25/04/2010



LEGENDA
 - - - - - TERRENO
 ——— GRADE DE TERRAPLENAGEM

N°	REVISÕES		DATA	VISTO	DATA	APROVO
	CONTRATADA	DER-DF				

GDF - SET DEPARTAMENTO DE ESTRADAS DE RODAGEM DO DISTRITO FEDERAL		TÍTULOS ESPECIFICAÇÃO DO DOCUMENTO	
			
		PROJETO DE DUPLICAÇÃO DA DF-140 PROJETO GEOMÉTRICO - SEÇÕES EIXO 2 - ESTACA 585+00 a 601+00	
ETAPA DE PROJETO EXECUTIVO	LOCAL DF-140	PROJETO	
ESCALA 1:250	TRECHO/SUBTRECHO DF 001 a Divisa GO/DF-001 a BR-251	CÁLCULO	
FOLHA 51/56	ESPECIALIDADE/SUBESPECIALIDADE PROJETO GEOMÉTRICO	DESENHO	
REVISÃO 0	CÓDIGO DF-140-PG-81	DATA 25/04/2010	

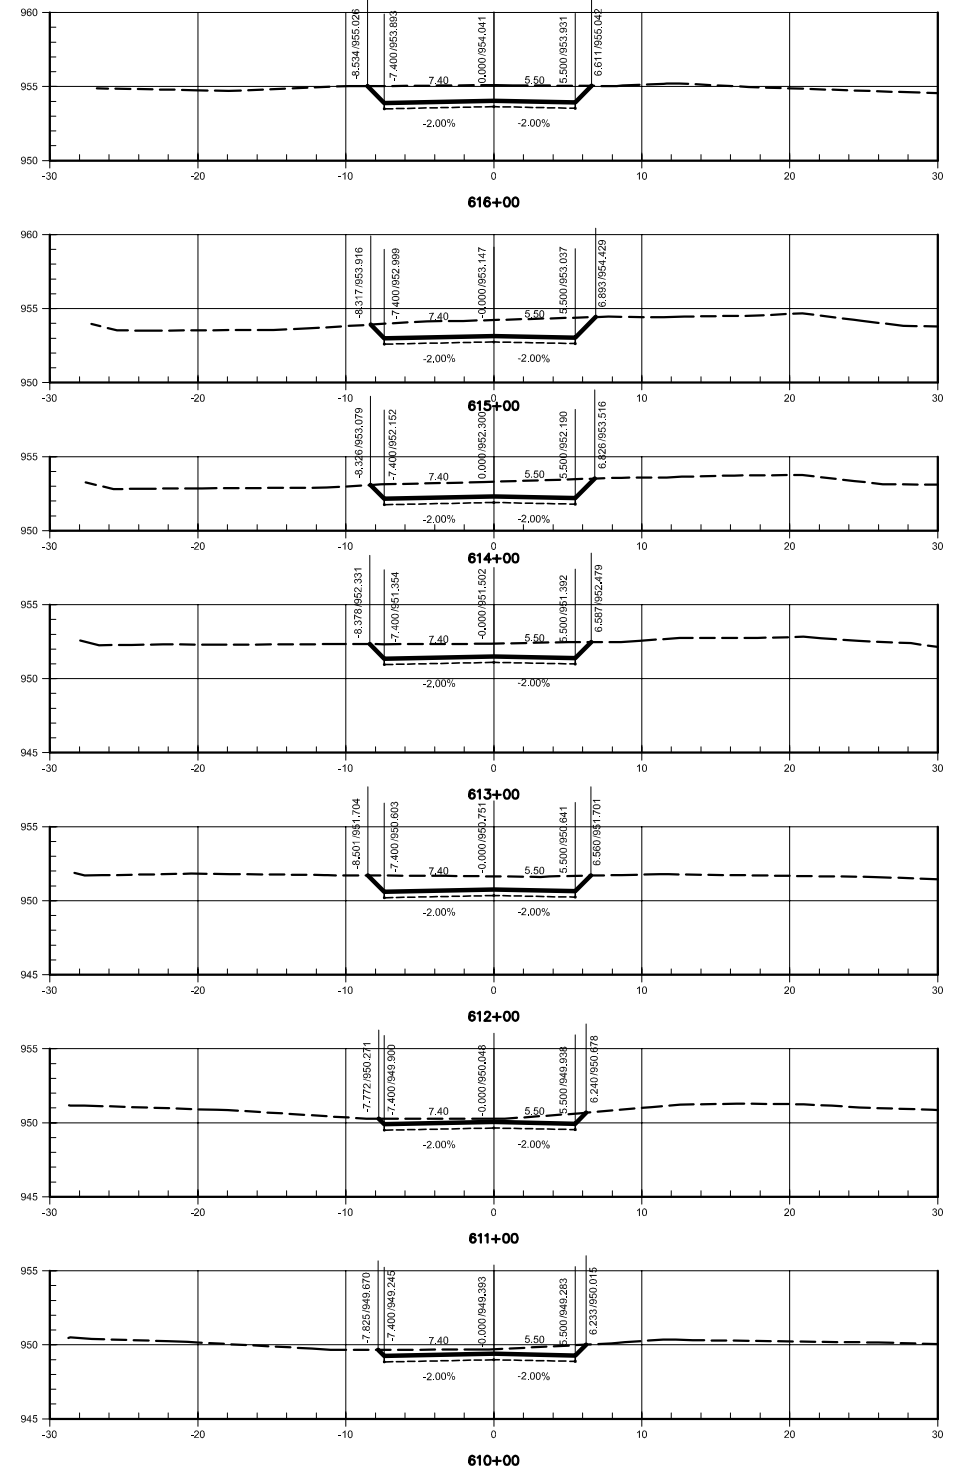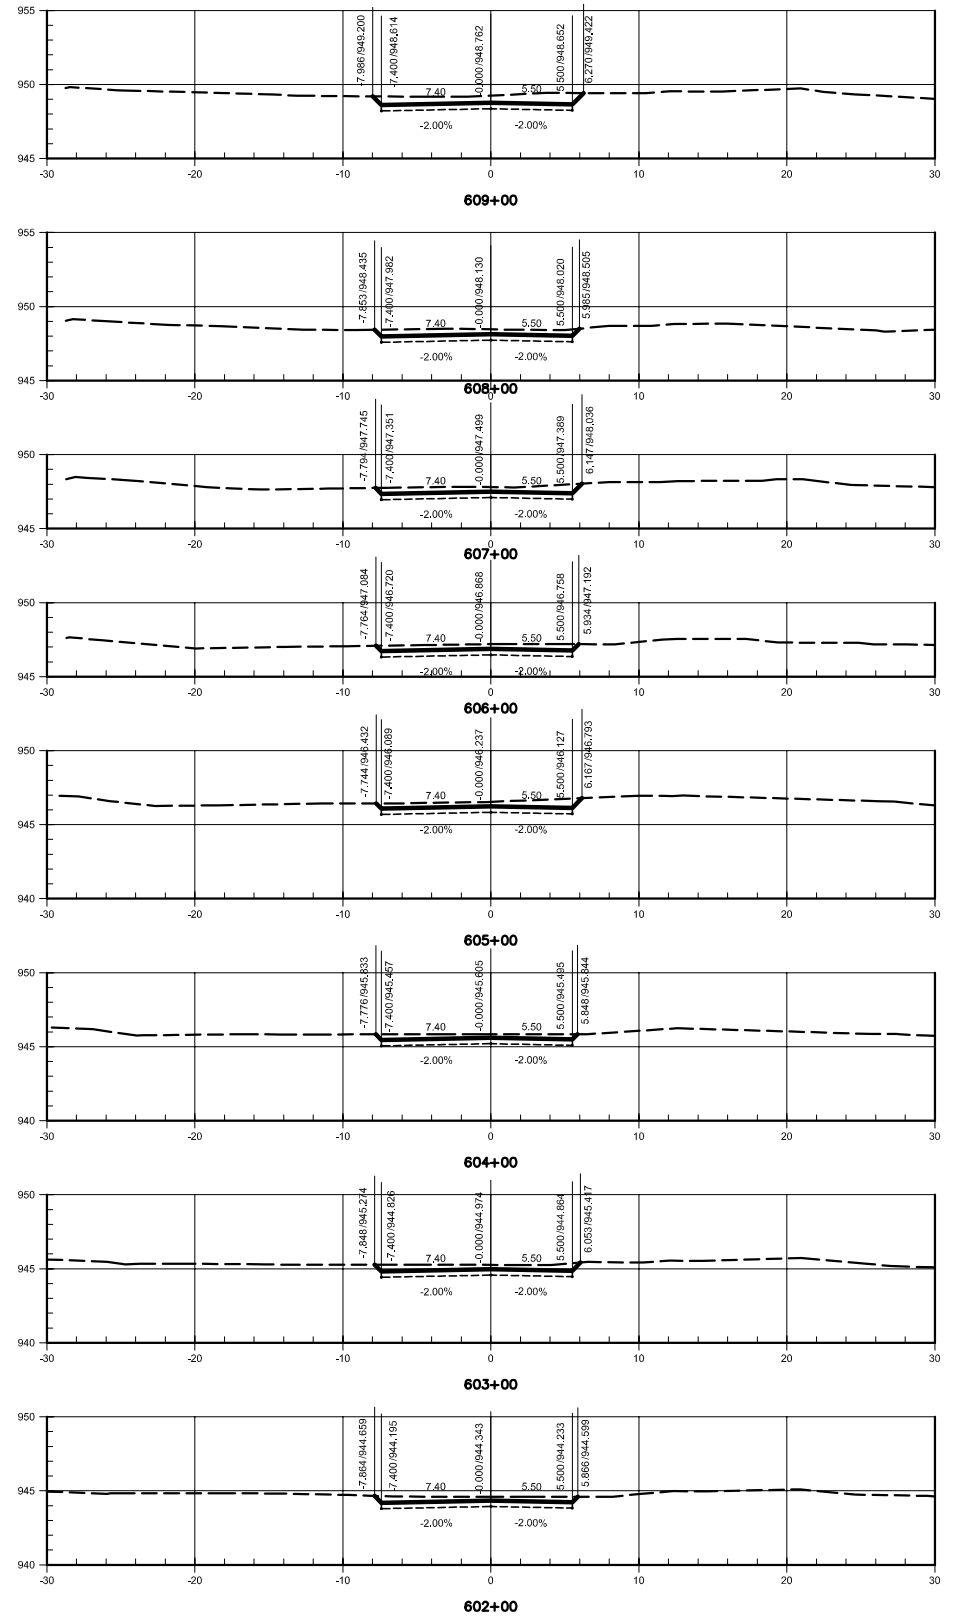





LEGENDA

----- TERRENO

———— GRADE DE TERRAPLENAGEM

N°	REVISÕES		DATA	VISTO	DATA	APROVO
	CONTRATADA	DER-DF				

GDF - SET DEPARTAMENTO DE ESTRADAS DE RODAGEM DO DISTRITO FEDERAL		TÍTULOS/ESPECIFICAÇÃO DO DOCUMENTO	
		PROJETO DE DUPLICAÇÃO DA DF-140 PROJETO GEOMÉTRICO - SEÇÕES EIXO 2 - ESTACA 602+00 a 616+00	
			
ETAPA DE PROJETO EXECUTIVO	LOCAL DF-140	PROJETO	
ESCALA 1:250	TRECHO/SUBTRECHO DF 001 a Divisa GO/DF-001 a BR-251	CÁLCULO	
FOLHA 52/56	ESPECIALIDADE/SUBESPECIALIDADE PROJETO GEOMÉTRICO	DESENHO	
REVISÃO 0	CÓDIGO DF-140-PG-82	DATA 25/04/2010	

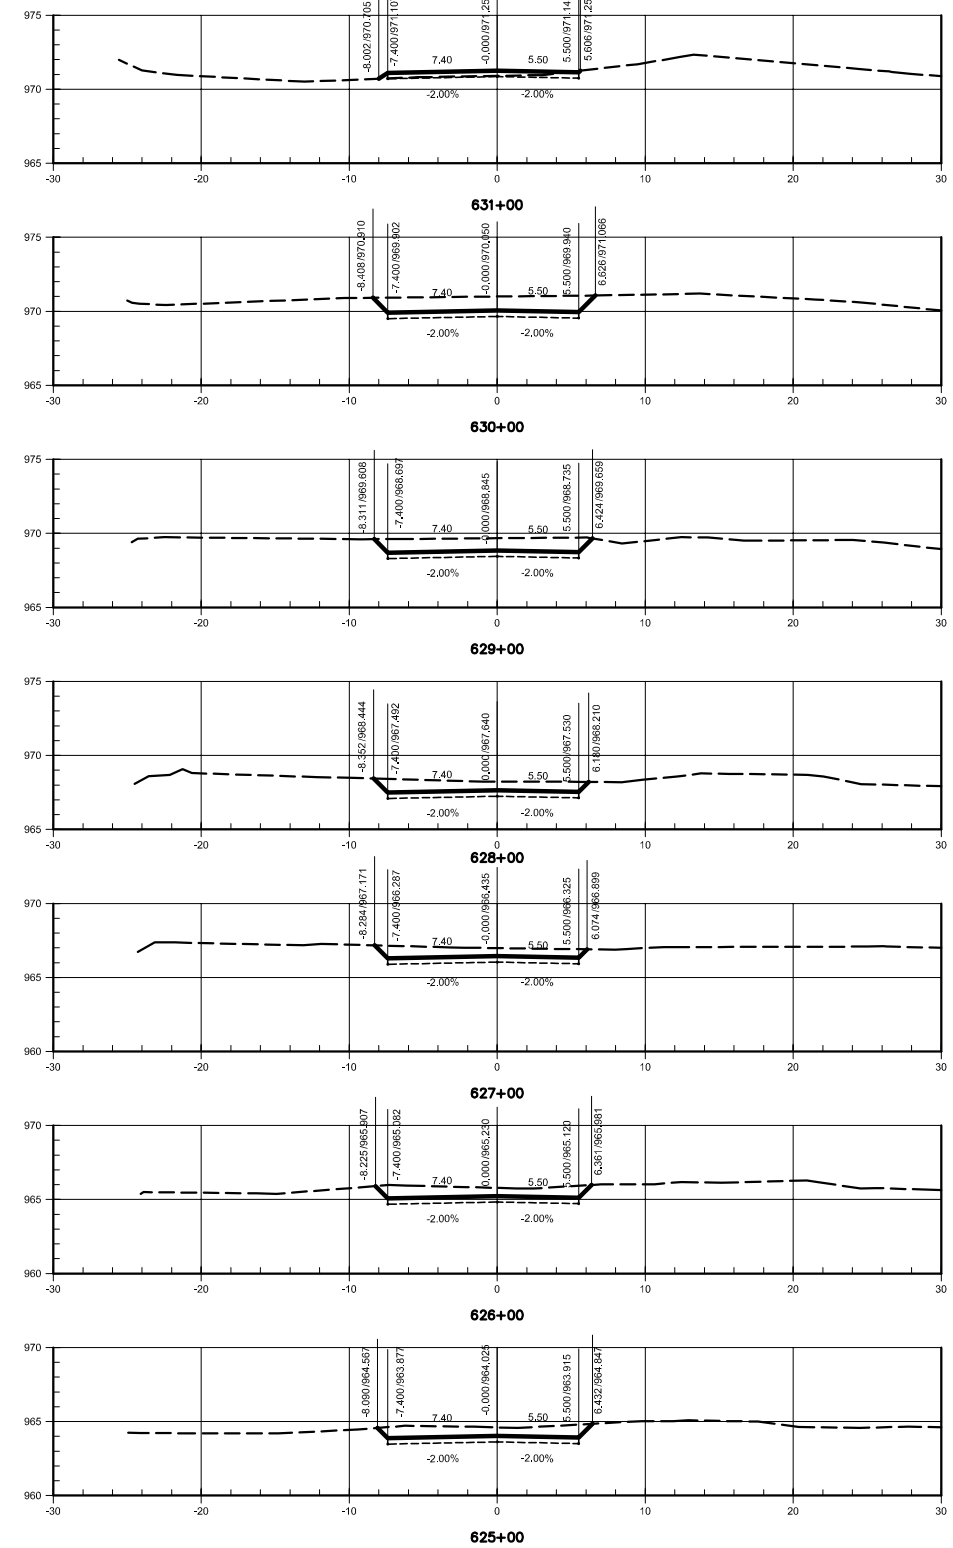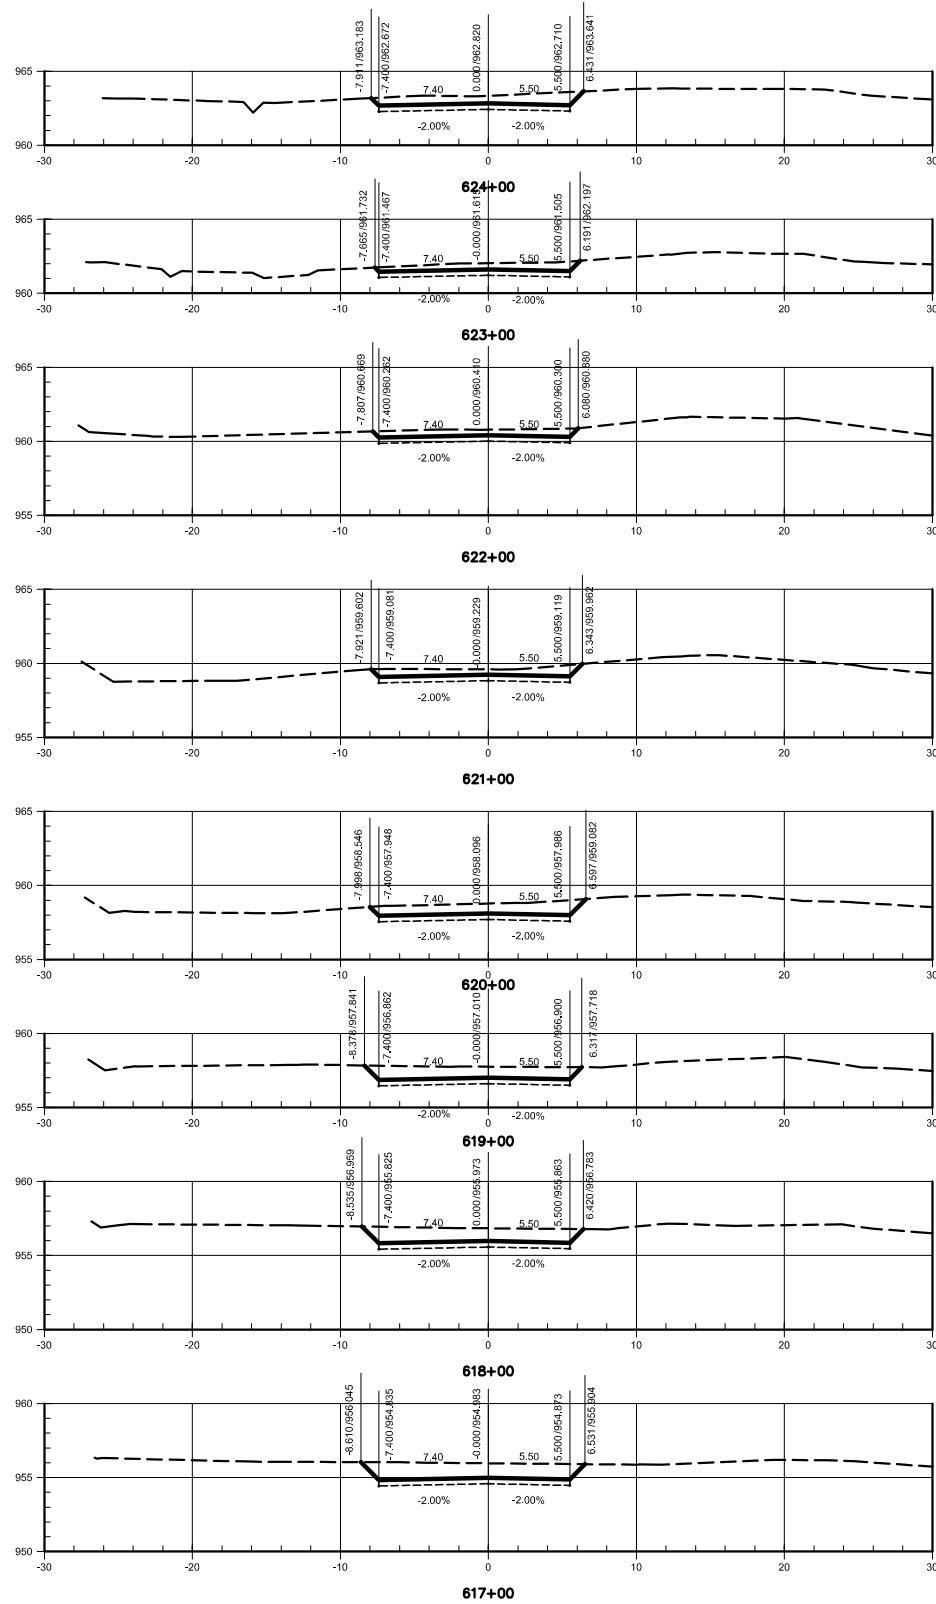



LEGENDA

----- TERRENO

———— GRADE DE TERRAPLENAGEM

N°	REVISÕES			
	DATA	VISTO	DATA	APROVO
	CONTRATADA		DER-DF	

GDF - SET DEPARTAMENTO DE ESTRADAS DE RODAGEM DO DISTRITO FEDERAL		TÍTULOS ESPECIFICAÇÃO DO DOCUMENTO	
		PROJETO DE DUPLICAÇÃO DA DF-140 PROJETO GEOMÉTRICO - SEÇÕES EIXO 2 - ESTACA 617+00 a 631+00	
ETAPA DE PROJETO EXECUTIVO	LOCAL DF-140	PROJETO	
ESCALA 1:250	TRECHO/SUBTRECHO DF 001 a Divisa GO/DF-001 a BR-251	CÁLCULO	
FOLHA 53/56	ESPECIALIDADE/SUBESPECIALIDADE PROJETO GEOMÉTRICO	DESENHO	
REVISÃO 0	CÓDIGO DF-140-PG-83	DATA 25/04/2010	

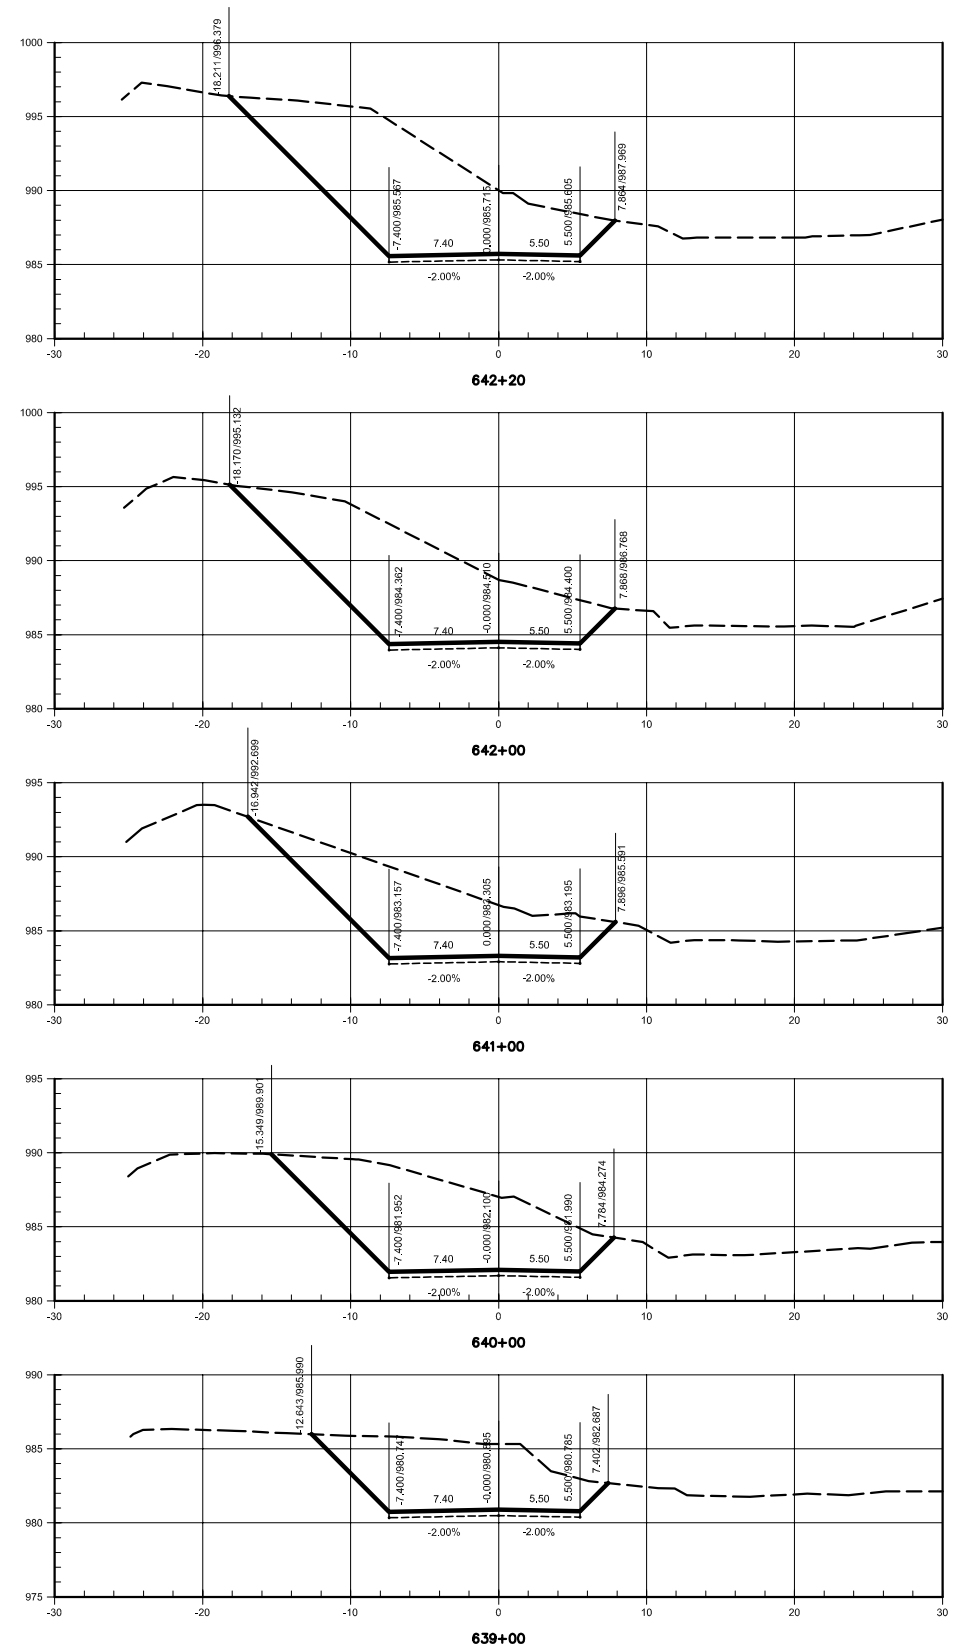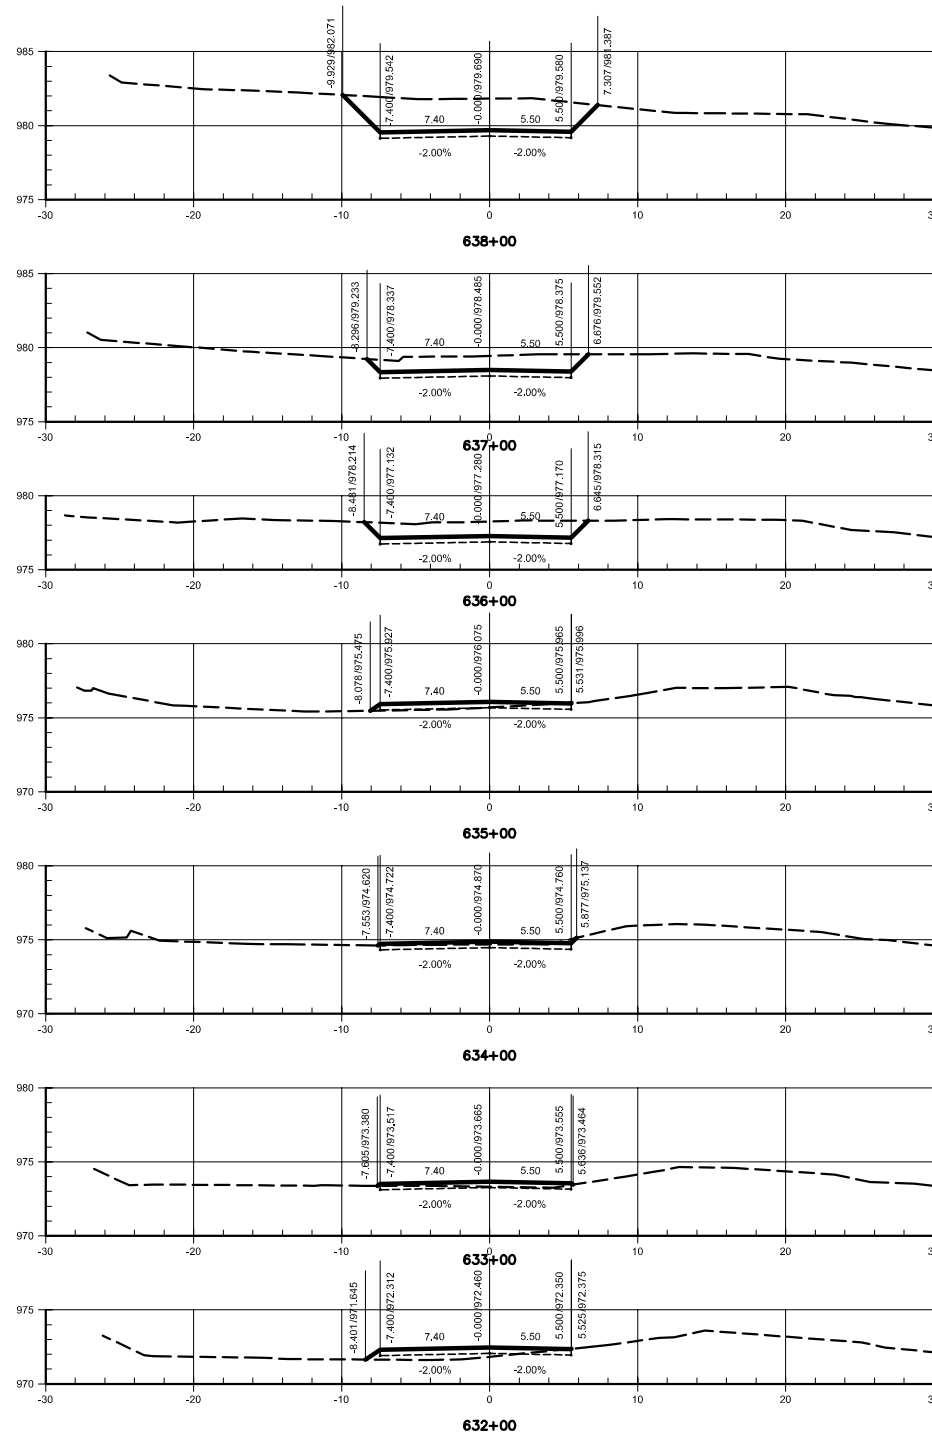


LEGENDA

----- TERRENO


———— GRADE DE TERRAPLENAGEM

N°	REVISÕES		CONTRATADA	VISTO	DATA	APROVO	DER-DF
	DATA	REVISÃO					


GDF - SET DEPARTAMENTO DE ESTRADAS DE RODAGEM DO DISTRITO FEDERAL		TÍTULOS ESPECIFICAÇÃO DO DOCUMENTO	
		PROJETO DE DUPLICAÇÃO DA DF-140 PROJETO GEOMÉTRICO - SEÇÕES EIXO 2 - ESTACA 632+00 a 642+20	
ETAPA DE PROJETO EXECUTIVO	LOCAL DF-140	PROJETO	
ESCALA 1:250	TRECHO/SUBTRECHO DF 001 a Divisa GO/DF-001 a BR-251	CÁLCULO	
FOLHA 54/56	ESPECIALIDADE/SUBESPECIALIDADE PROJETO GEOMÉTRICO	DESENHO	
REVISÃO 0	CÓDIGO DF-140-PG-84	DATA 25/04/2010	

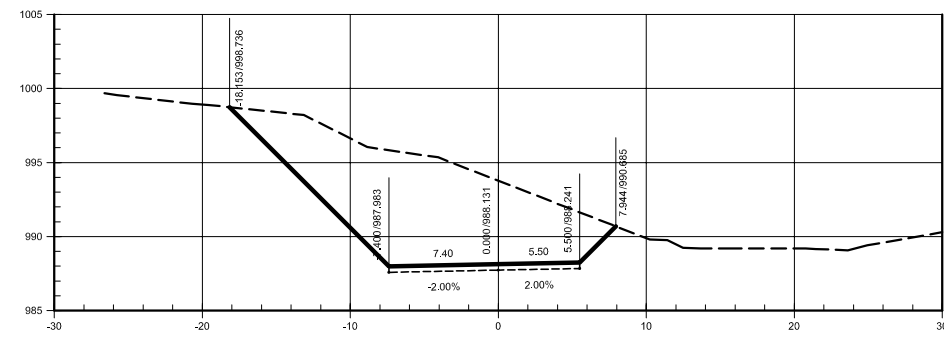


645+10

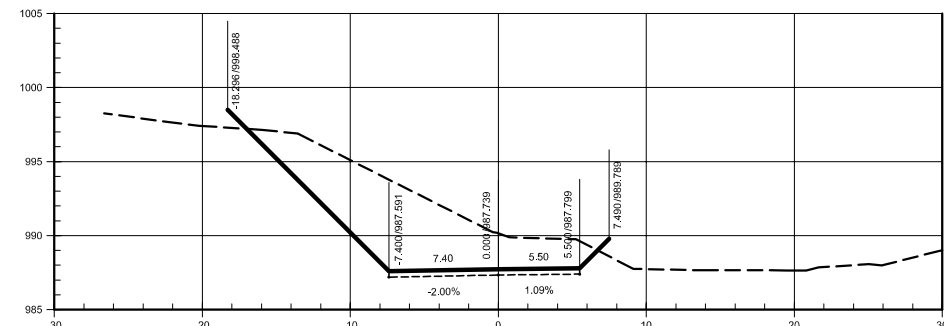


645+00

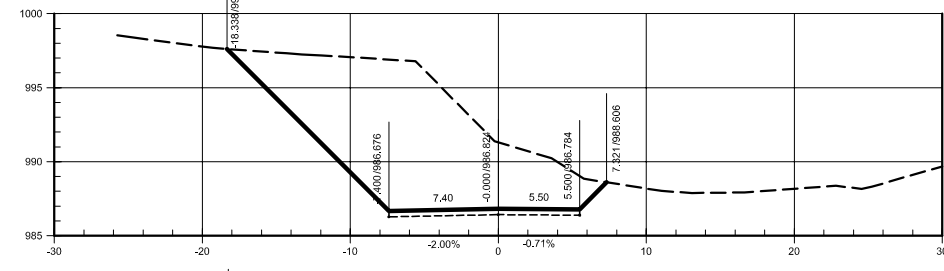


644+00

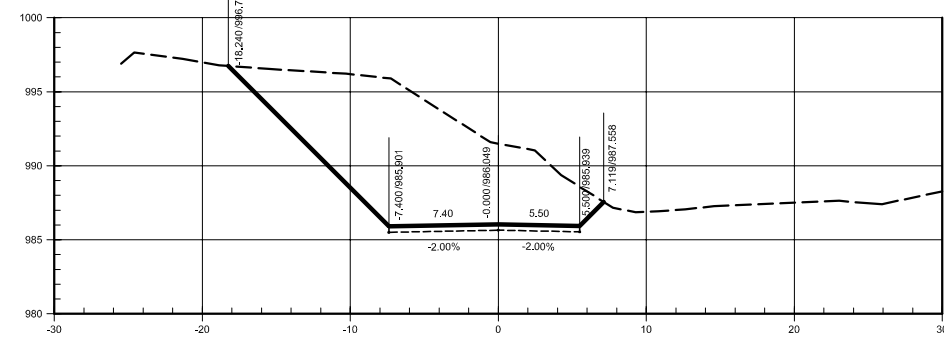


643+06

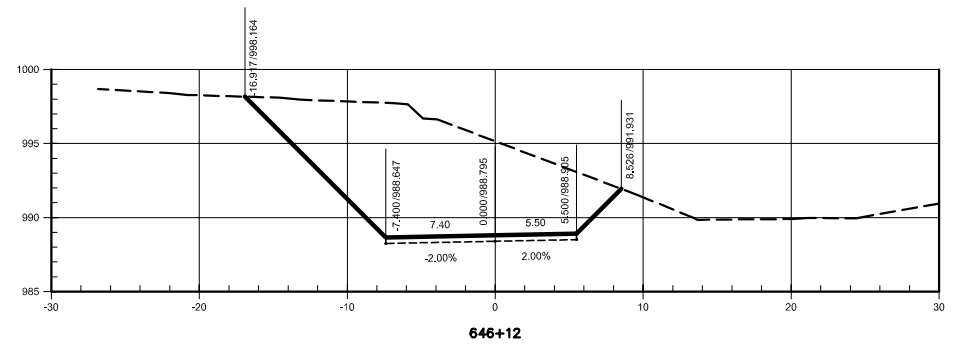


646+12

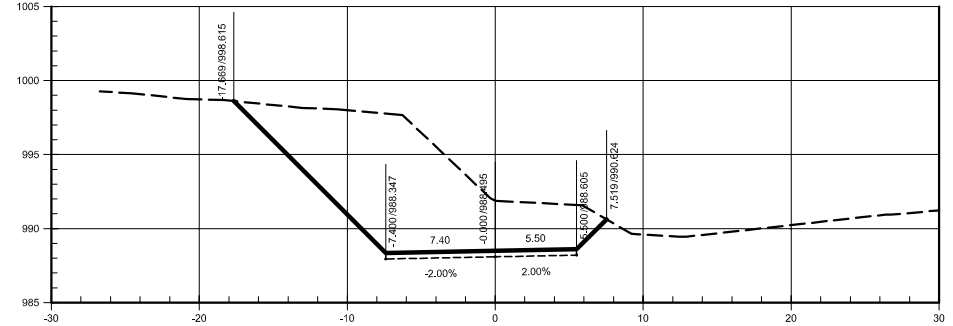

646+01

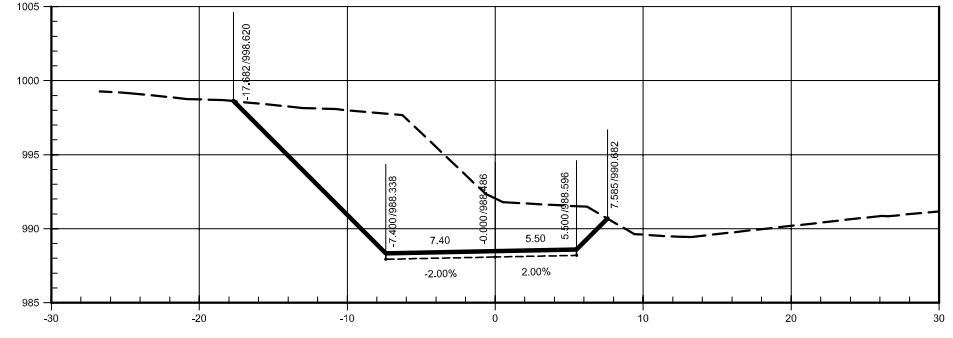

646+01

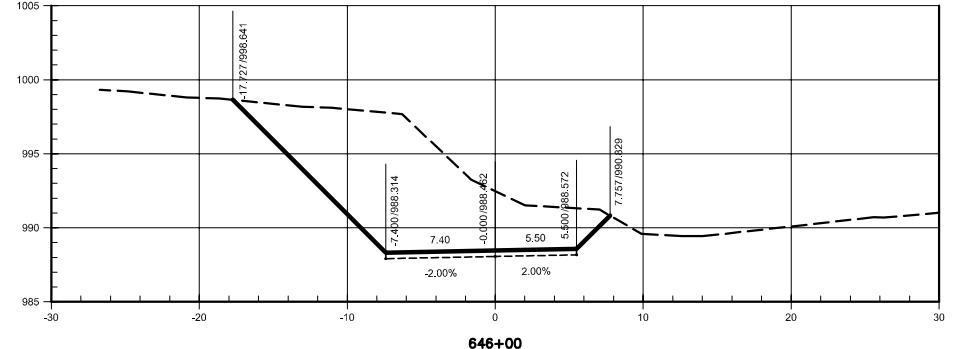



646+00














LEGENDA

----- TERRENO

———— GRADE DE TERRAPLENAGEM

N°	REVISÕES	DATA	VISTO	DATA	APROV.
		CONTRATADA	DER-DF		



GDF - SET DEPARTAMENTO DE ESTRADAS DE RODAGEM DO DISTRITO FEDERAL		
TÍTULO/ESPECIFICAÇÃO DO DOCUMENTO		
 PROJETO DE DUPLICAÇÃO DA DF-140 PROJETO GEOMÉTRICO - SEÇÕES EIXO 2 - ESTACA 643+06 a 646+12		
ETAPA DE PROJETO EXECUTIVO	LOCAL: DF-140	PROJETO
ESCALA: 1:250	TRECHO/SUBTRECHO: DF 001 a Divisa GO/DF-001 a BR-251	CÁLCULO
FOLHA: 55/56	ESPECIALIDADE/SUBESPECIALIDADE: PROJETO GEOMÉTRICO	DESENHO
REVISÃO: 0	CÓDIGO: DF-140-PG-85	DATA: 25/04/2010

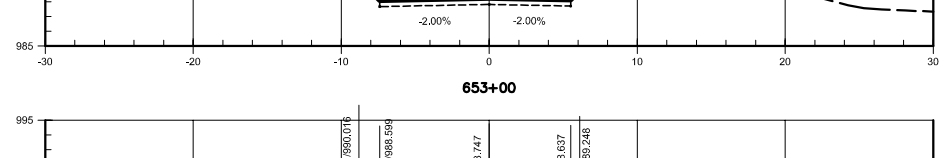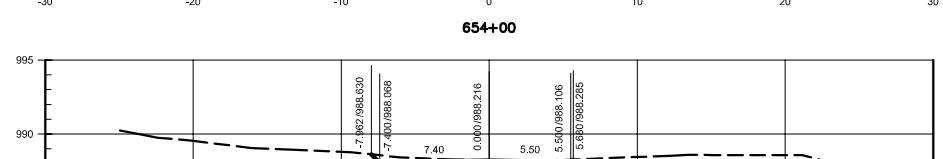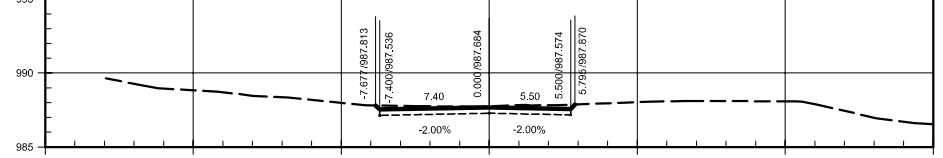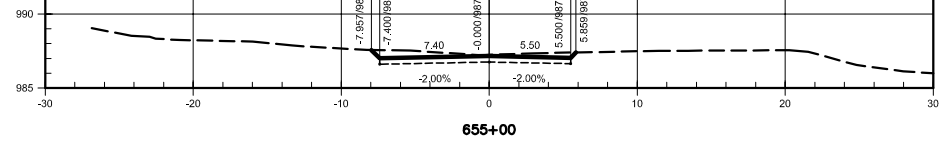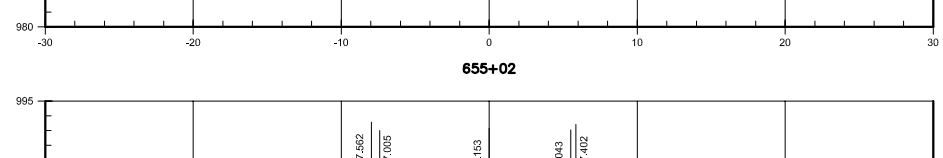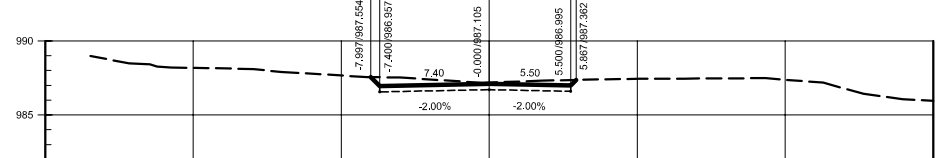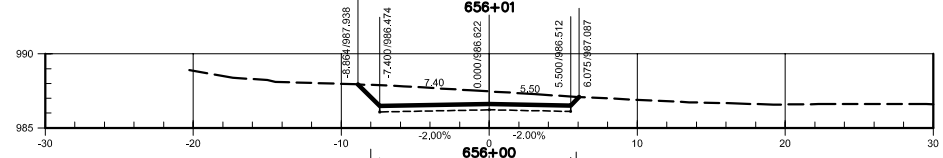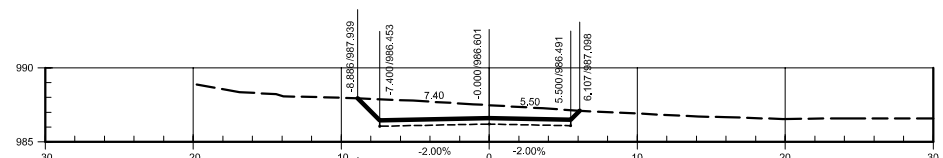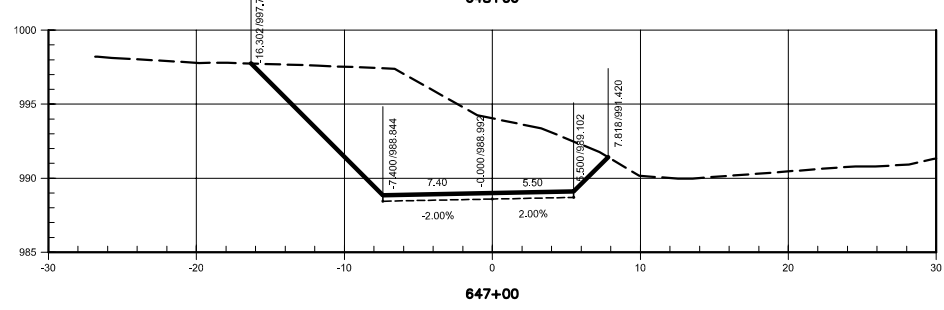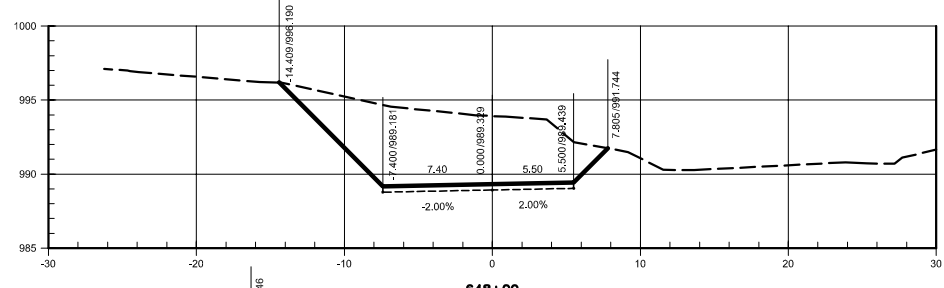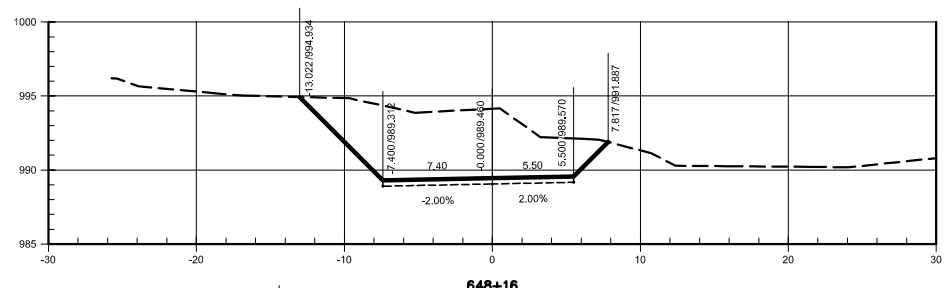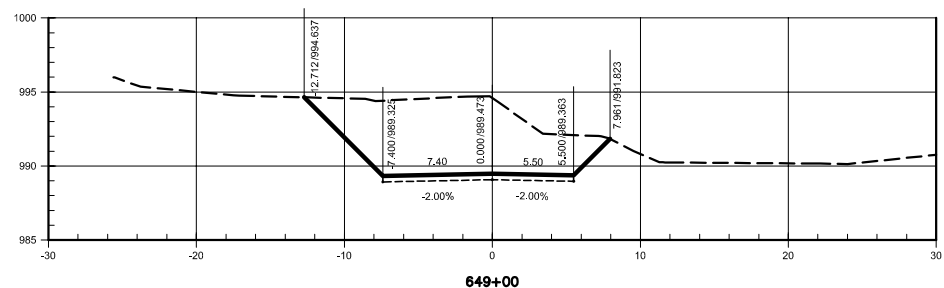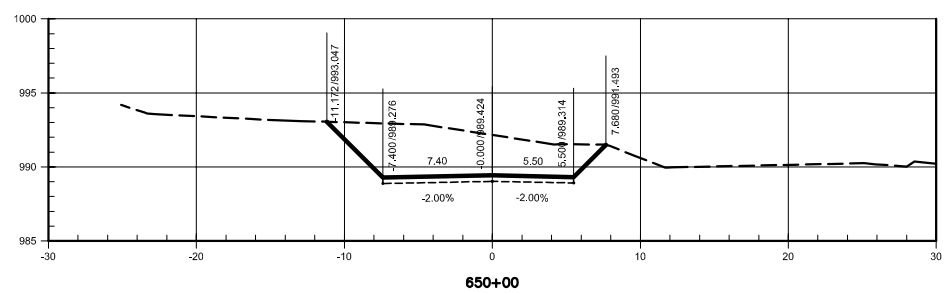

LEGENDA
 - - - - - TERRENO
 ——— GRADE DE TERRAPLENAGEM

N°	REVISÕES	DATA	VISTO	DATA	APROVO


GDF - SET DEPARTAMENTO DE ESTRADAS DE RODAGEM DO DISTRITO FEDERAL		TÍTULOS ESPECIFICAÇÃO DO DOCUMENTO	
		PROJETO DE DUPLICAÇÃO DA DF-140 PROJETO GEOMÉTRICO - SEÇÕES EIXO 2 - ESTACA 647+00 a 656+01	
ETAPA DE PROJETO EXECUTIVO	LOCAL DF-140	PROJETO	
ESCALA 1:250	TRECHO/SUBTRECHO DF 001 a Divisa GO/DF-001 a BR-251	CÁLCULO	
FOLHA 56/56	ESPECIALIDADE/SUBESPECIALIDADE PROJETO GEOMÉTRICO	DESENHO	
REVISÃO 0	CÓDIGO DF-140-PG-86	DATA 25/04/2010	

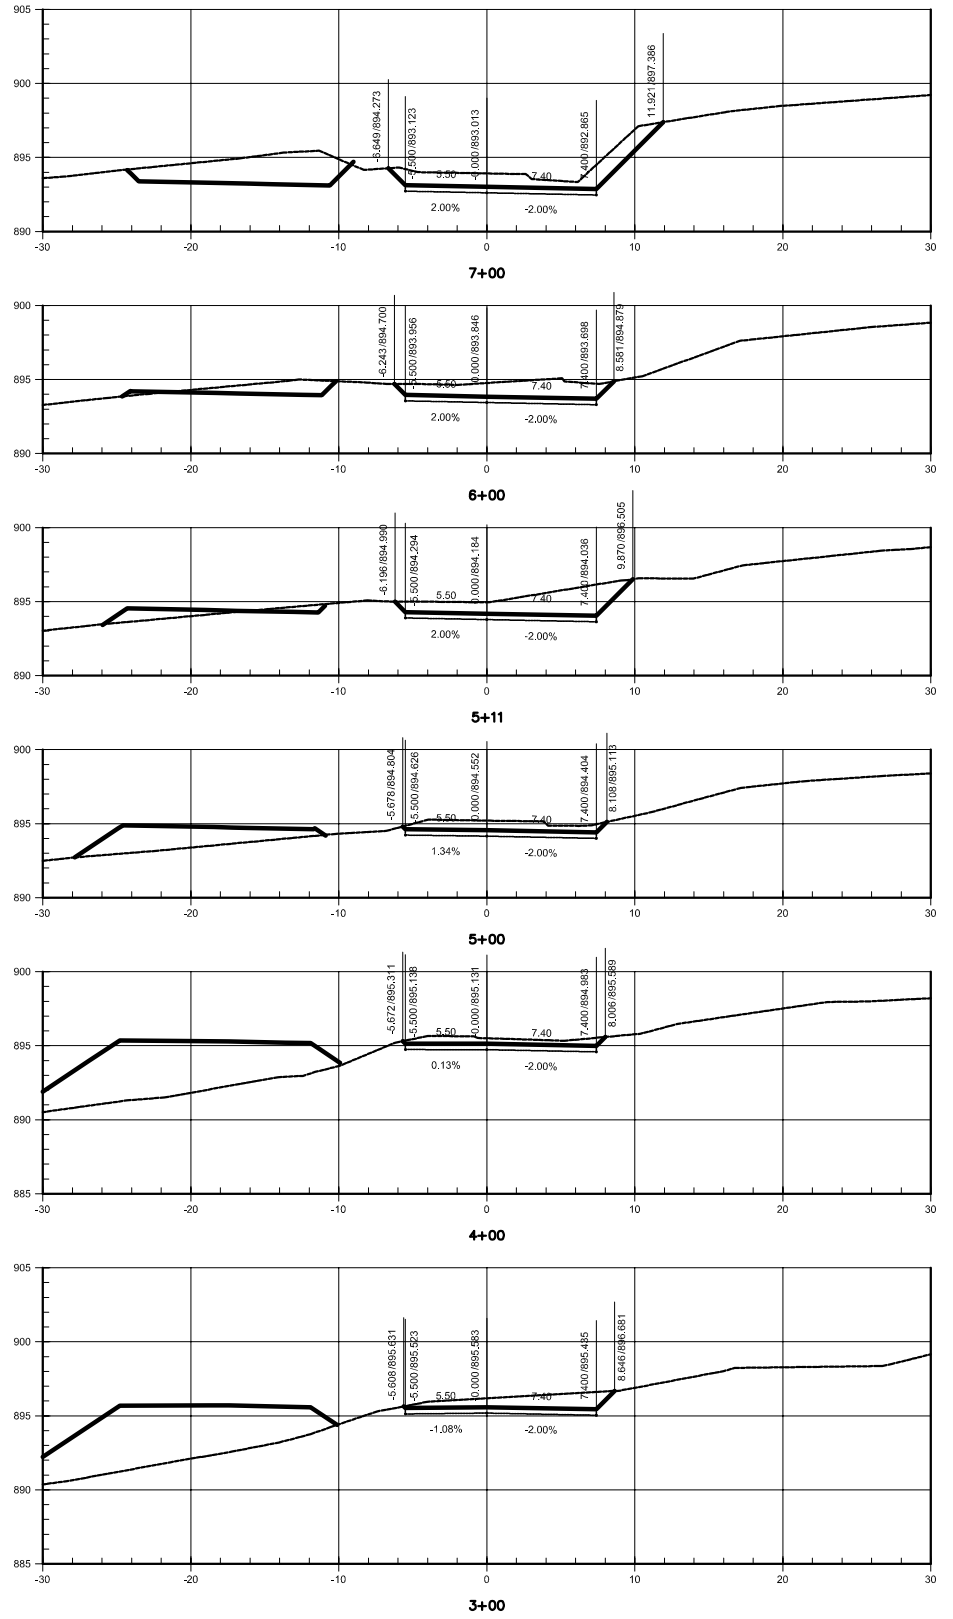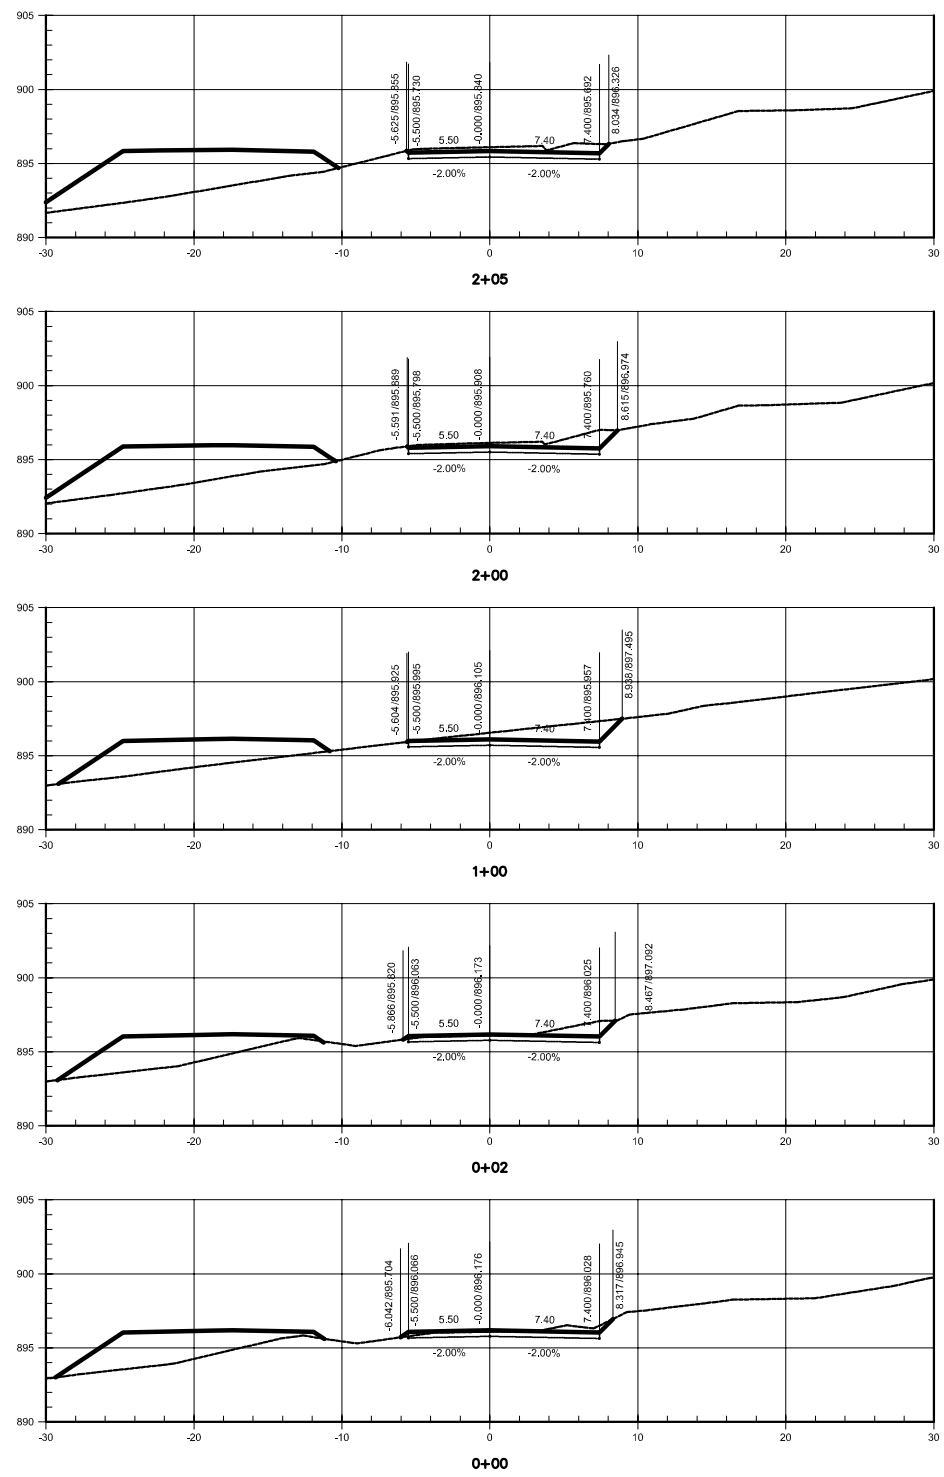


LEGENDA
 - - - - - TERRENO
 ——— GRADE DE TERRAPLENAGEM

N°	REVISÕES	DATA	VISTO	DATA	APROV.
		CONTRATADA	DER-DF		


GDF - SET DEPARTAMENTO DE ESTRADAS DE RODAGEM DO DISTRITO FEDERAL		TÍTULO ESPECIFICAÇÃO DO DOCUMENTO	
EXECUTIVO		PROJETO DE DUPLICAÇÃO DA DF-140	
ESCALA 1:250		PROJETO GEOMÉTRICO - SEÇÕES	
FOLHA 01/09		REVERSÃO - ESTACA 0+00 a 7+00	
REVISÃO 0		LOCAL DF-140	PROJETO
CÓDIGO DF-140-PG-87		TRECHO/SUBTRECHO DF 001 a Divisa GO/DF-001 a BR-251	CÁLCULO
		ESPECIALIDADE/SUBESPECIALIDADE PROJETO GEOMÉTRICO	DESENHO
			DATA 25/04/2010

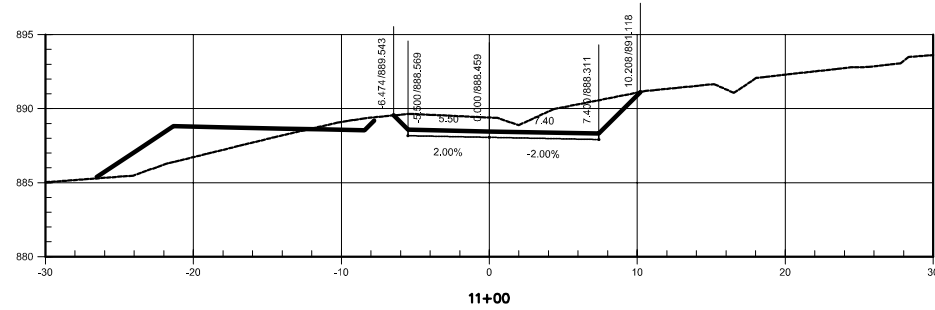


11+00

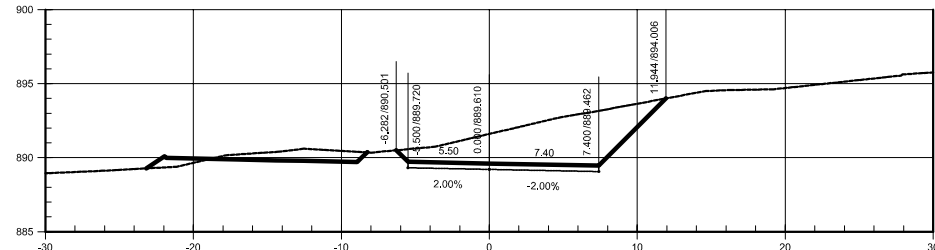


10+02

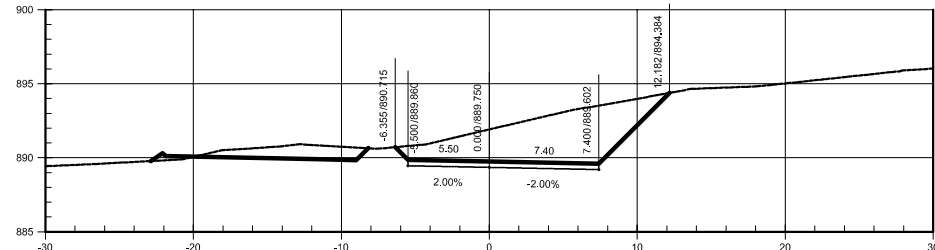


10+00

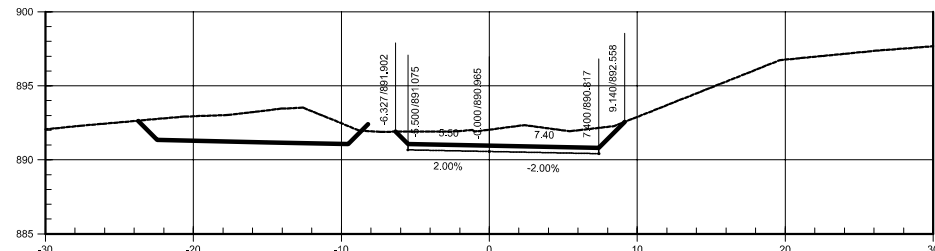


9+00

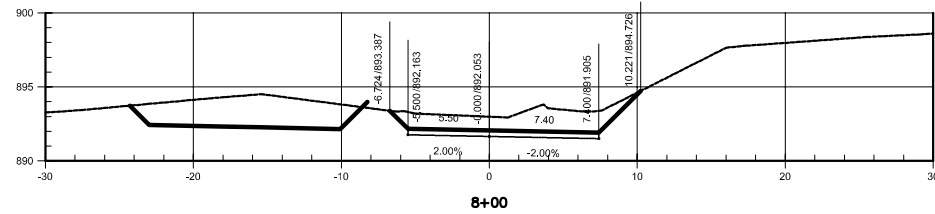


8+00

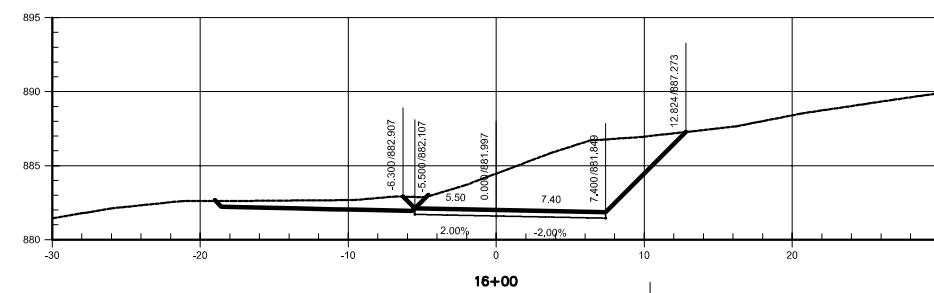


16+00

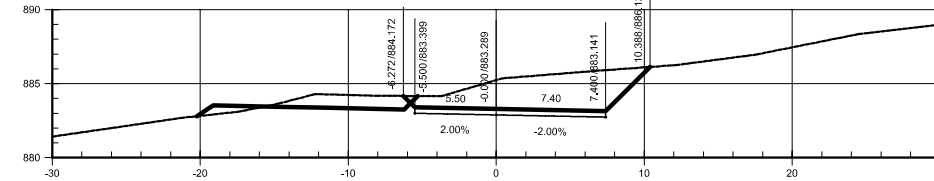


15+00

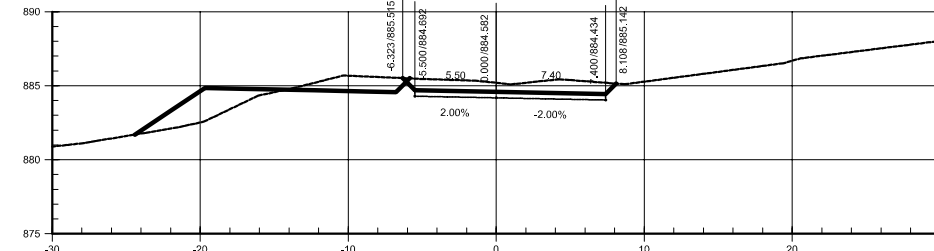

14+00

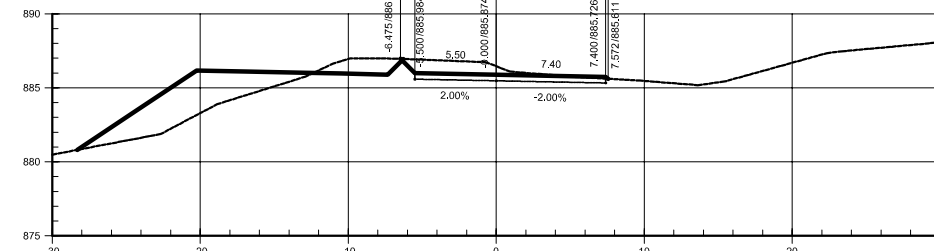

13+00

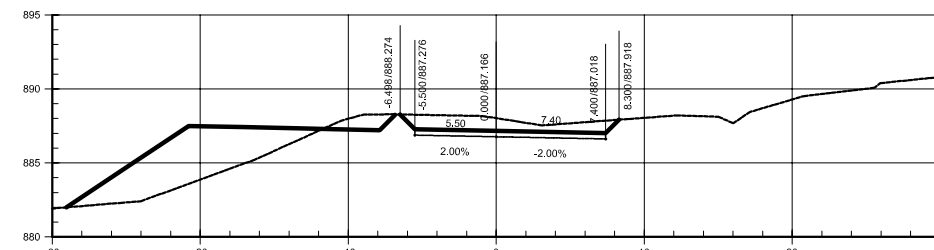



12+00









LEGENDA

—— TERRENO

—— GRADE DE TERRAPLENAGEM



N°	REVISÕES	DATA	VISTO	DATA	APROVO

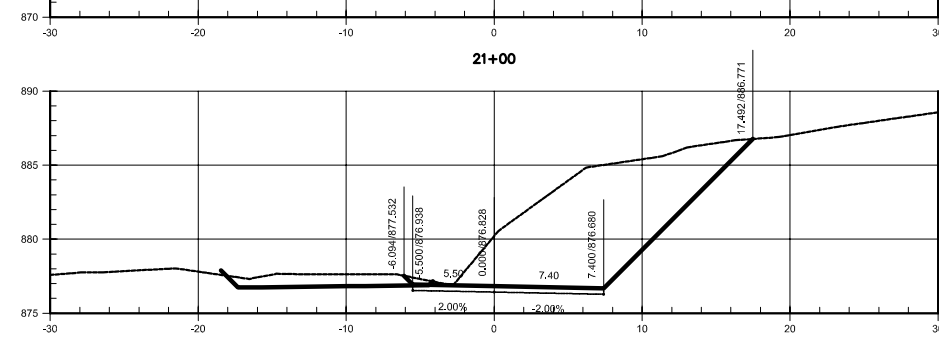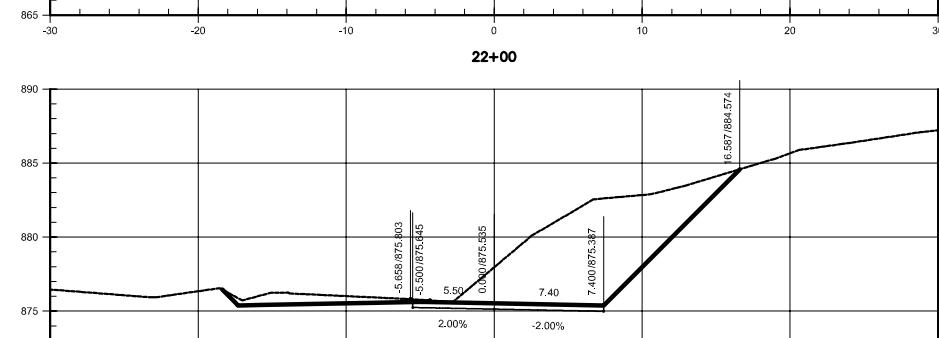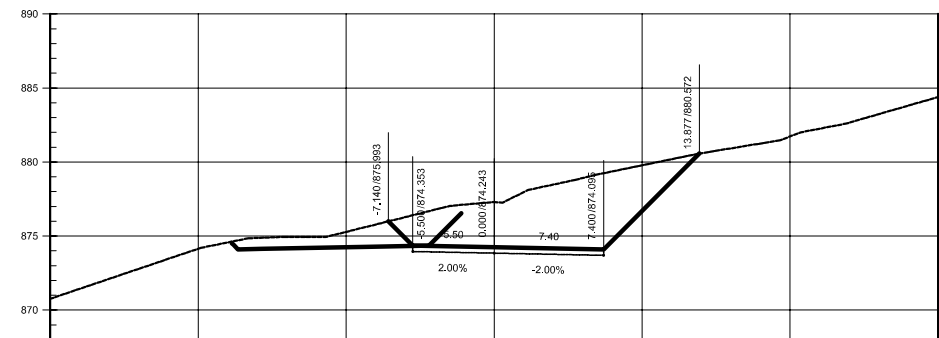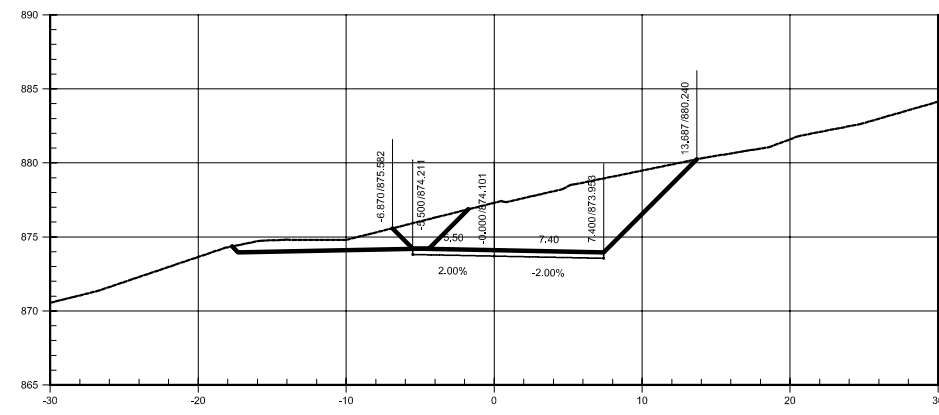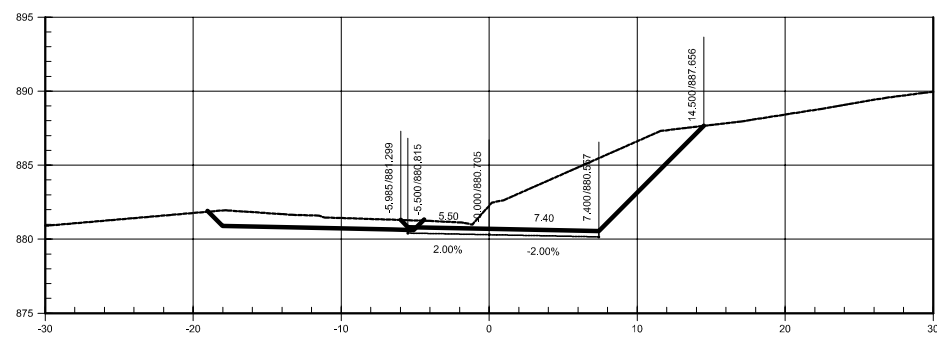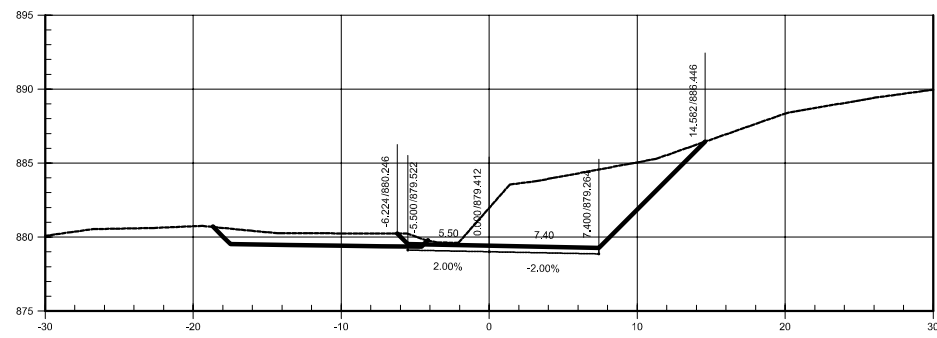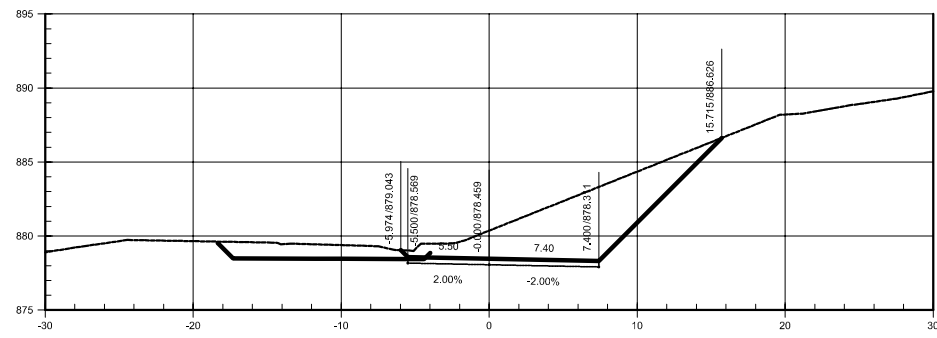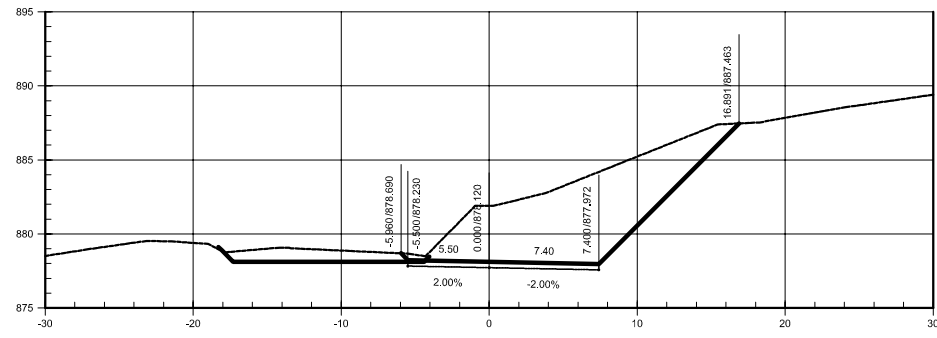
GDF - SET DEPARTAMENTO DE ESTRADAS DE RODAGEM DO DISTRITO FEDERAL		
TÍTULOS ESPECIFICAÇÃO DO DOCUMENTO		
 PROJETO DE DUPLICAÇÃO DA DF-140 PROJETO GEOMÉTRICO - SEÇÕES REVERSÃO - ESTACA 8+00 a 16+00		
ETAPA DE PROJETO EXECUTIVO	LOCAL: DF-140	PROJETO
ESCALA: 1:250	TRECHO/SUBTRECHO: DF 001 a Divisa GO/DF-001 a BR-251	CÁLCULO
FOLHA: 02/09	ESPECIALIDADE/SUBESPECIALIDADE: PROJETO GEOMÉTRICO	DESENHO
REVISÃO: 0	CÓDIGO: DF-140-PG-88	DATA: 25/04/2010




LEGENDA
 ——— TERRENO
 ——— GRADE DE TERRAPLENAGEM

N°	REVISÕES	DATA	VISTO	DATA	APROVO


GDF - SET DEPARTAMENTO DE ESTRADAS DE RODAGEM DO DISTRITO FEDERAL		
TÍTULO ESPECIFICAÇÃO DO DOCUMENTO		
 PROJETO DE DUPLICAÇÃO DA DF-140 PROJETO GEOMÉTRICO - SEÇÕES REVERSÃO - ESTACA 17+00 a 22+02		
ETAPA DE PROJETO	LOCAL	PROJETO
EXECUTIVO	DF-140	
ESCALA	TRECHO/SUBTRECHO	CÁLCULO
1:250	DF 001 a Divisa GO/DF-001 a BR-251	
FOLHA	ESPECIALIDADE/SUBESPECIALIDADE	DESENHO
03/09	PROJETO GEOMÉTRICO	
REVISÃO	CÓDIGO	DATA
0	DF-140-PG-89	25/04/2010

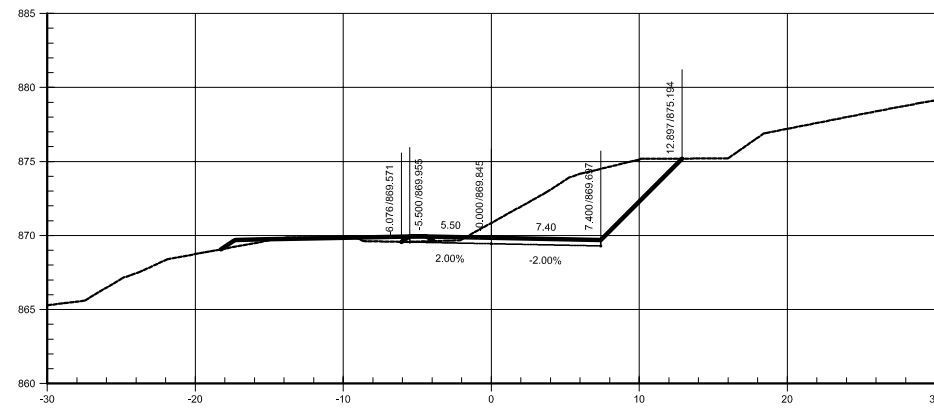


26+00

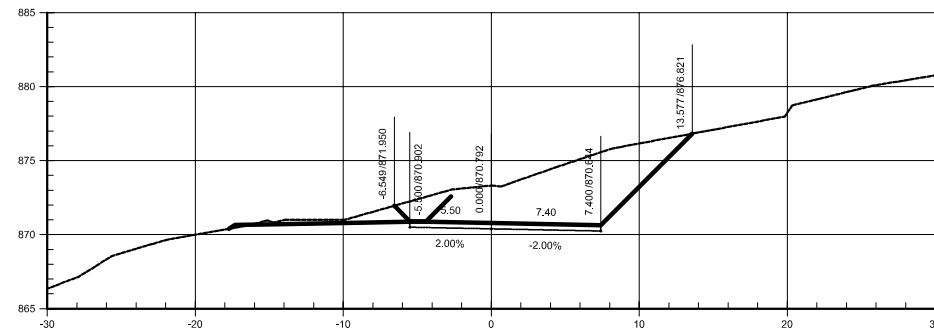


25+00

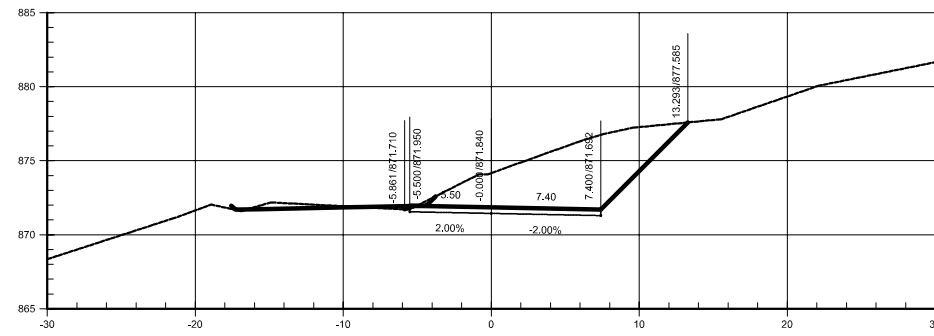


24+00

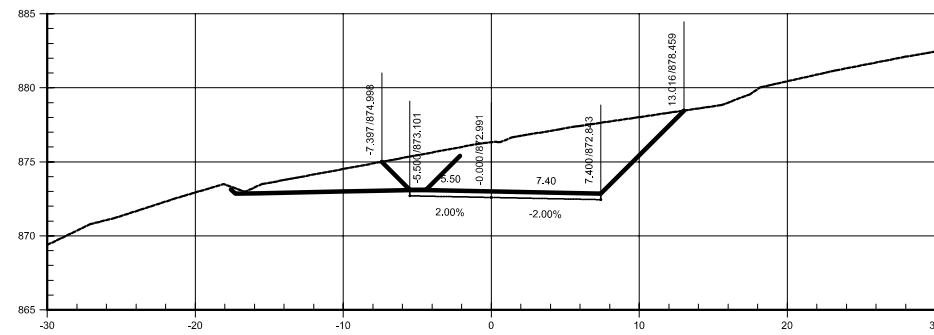


23+00

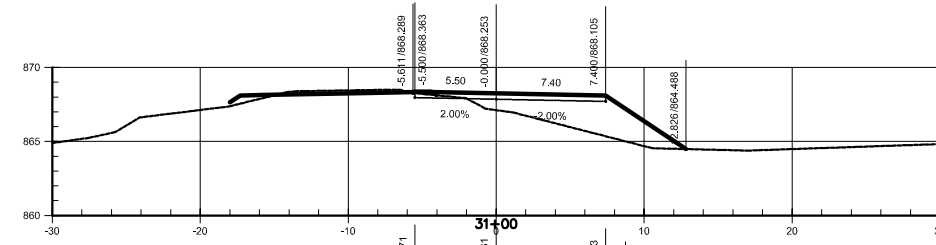


31+00

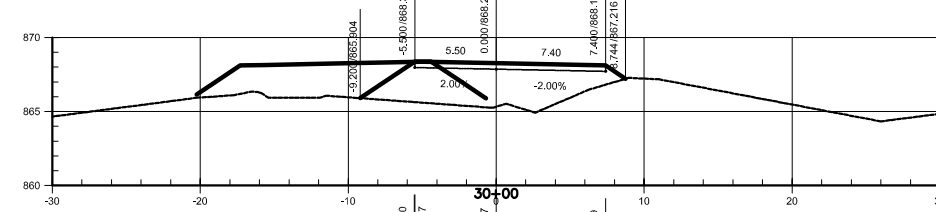


30+00

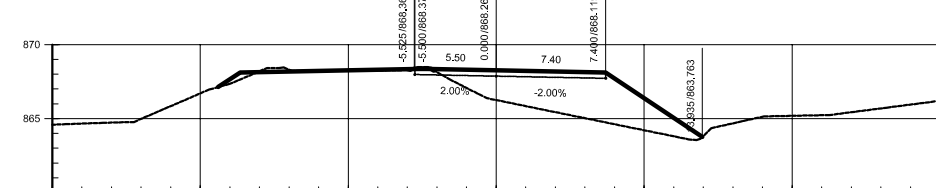


29+02

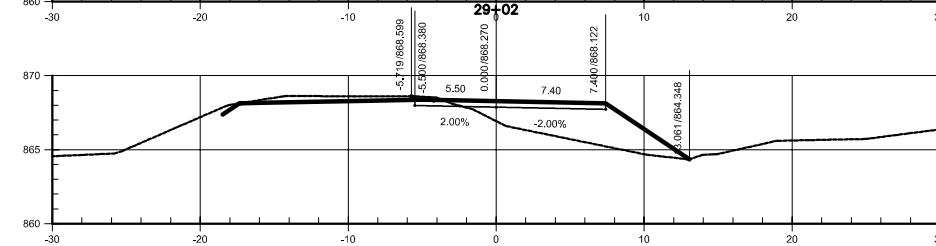

29+00

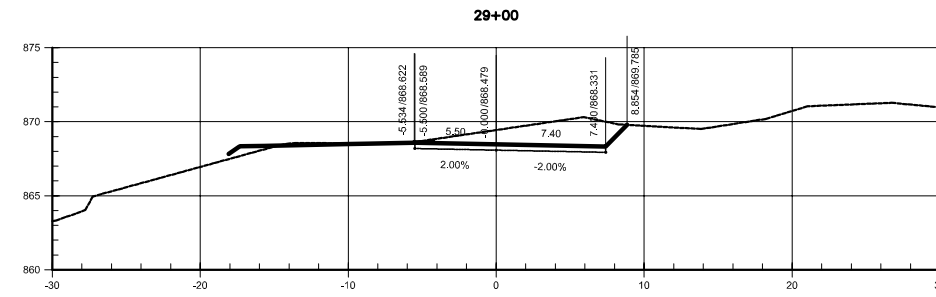

28+00


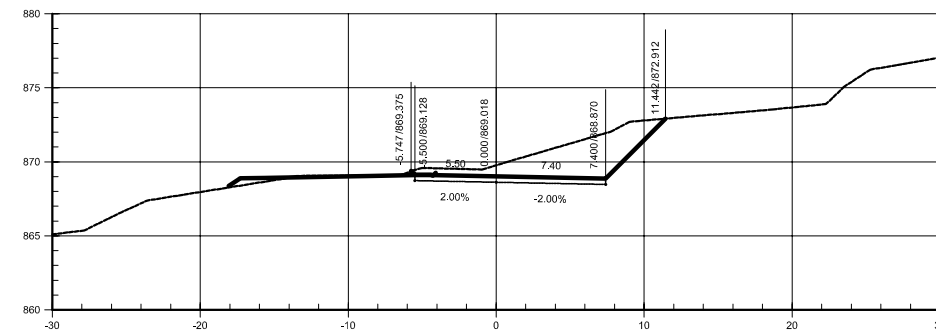


27+00

LEGENDA
 - - - - - TERRENO
 ——— GRADE DE TERRAPLENAGEM

N°	REVISÕES	DATA	VISTO	DATA	APROVO
		CONTRATADA		DER-DF	

GDF - SET DEPARTAMENTO DE ESTRADAS DE RODAGEM DO DISTRITO FEDERAL		TÍTULOS/ESPECIFICAÇÃO DO DOCUMENTO	
EXECUTIVO		PROJETO DE DUPLICAÇÃO DA DF-140	
PROJETO GEOMÉTRICO - SEÇÕES		REVERSÃO - ESTACA 23+00 a 31+00	
ETAPA DE PROJETO	LOCAL	PROJETO	
1:250	DF-140		
FOLHA	TRECHO/SUBTRECHO	CÁLCULO	
04/09	DF 001 a Divisa GO/DF-001 a BR-251		
REVISÃO	ESPECIALIDADE/SUBESPECIALIDADE	DESENHO	
0	PROJETO GEOMÉTRICO		
	CÓDIGO	DATA	
	DF-140-PG-90	25/04/2010	

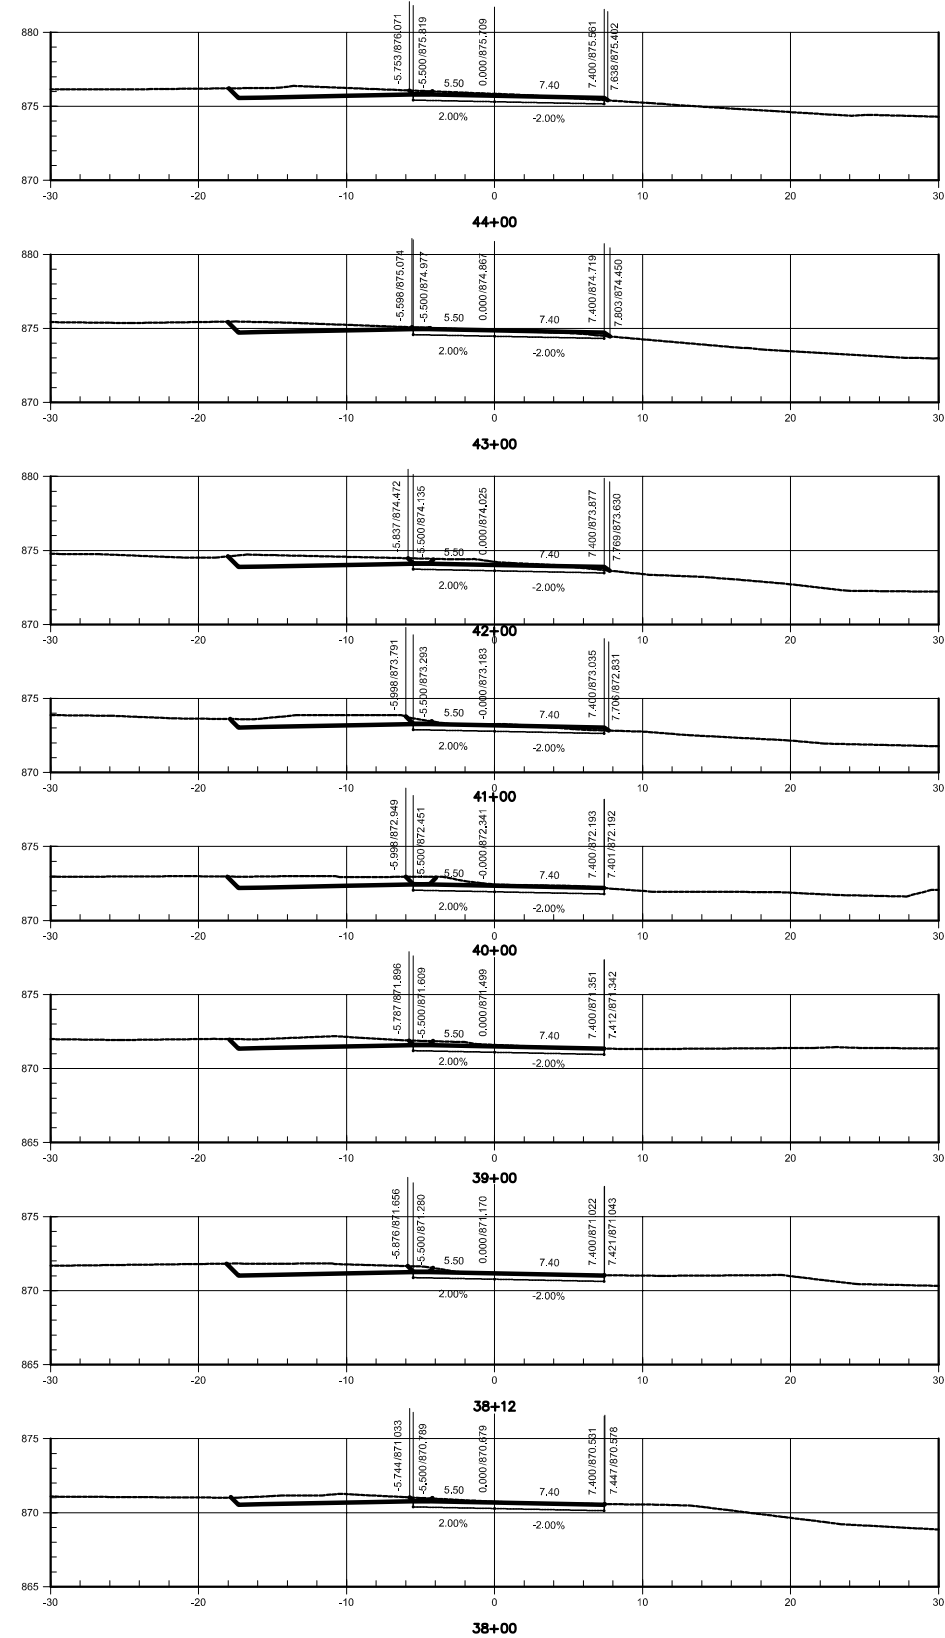
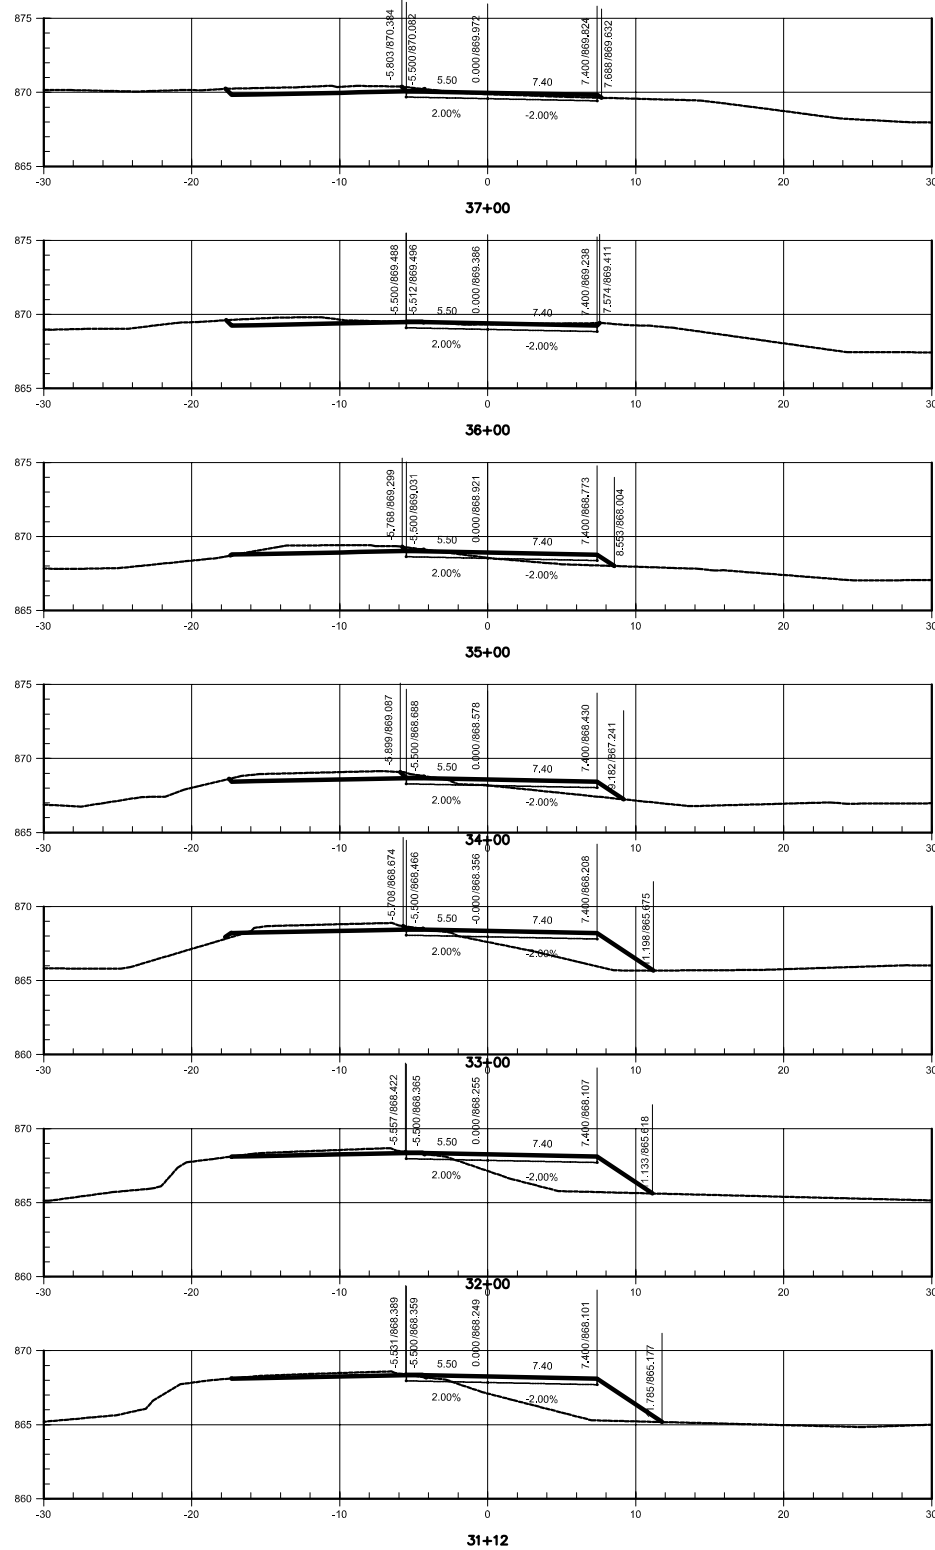


LEGENDA

	TERRENO
	GRADE DE TERRAPLENAGEM



N°	REVISÕES	DATA	VISTO	DATA	APROVO

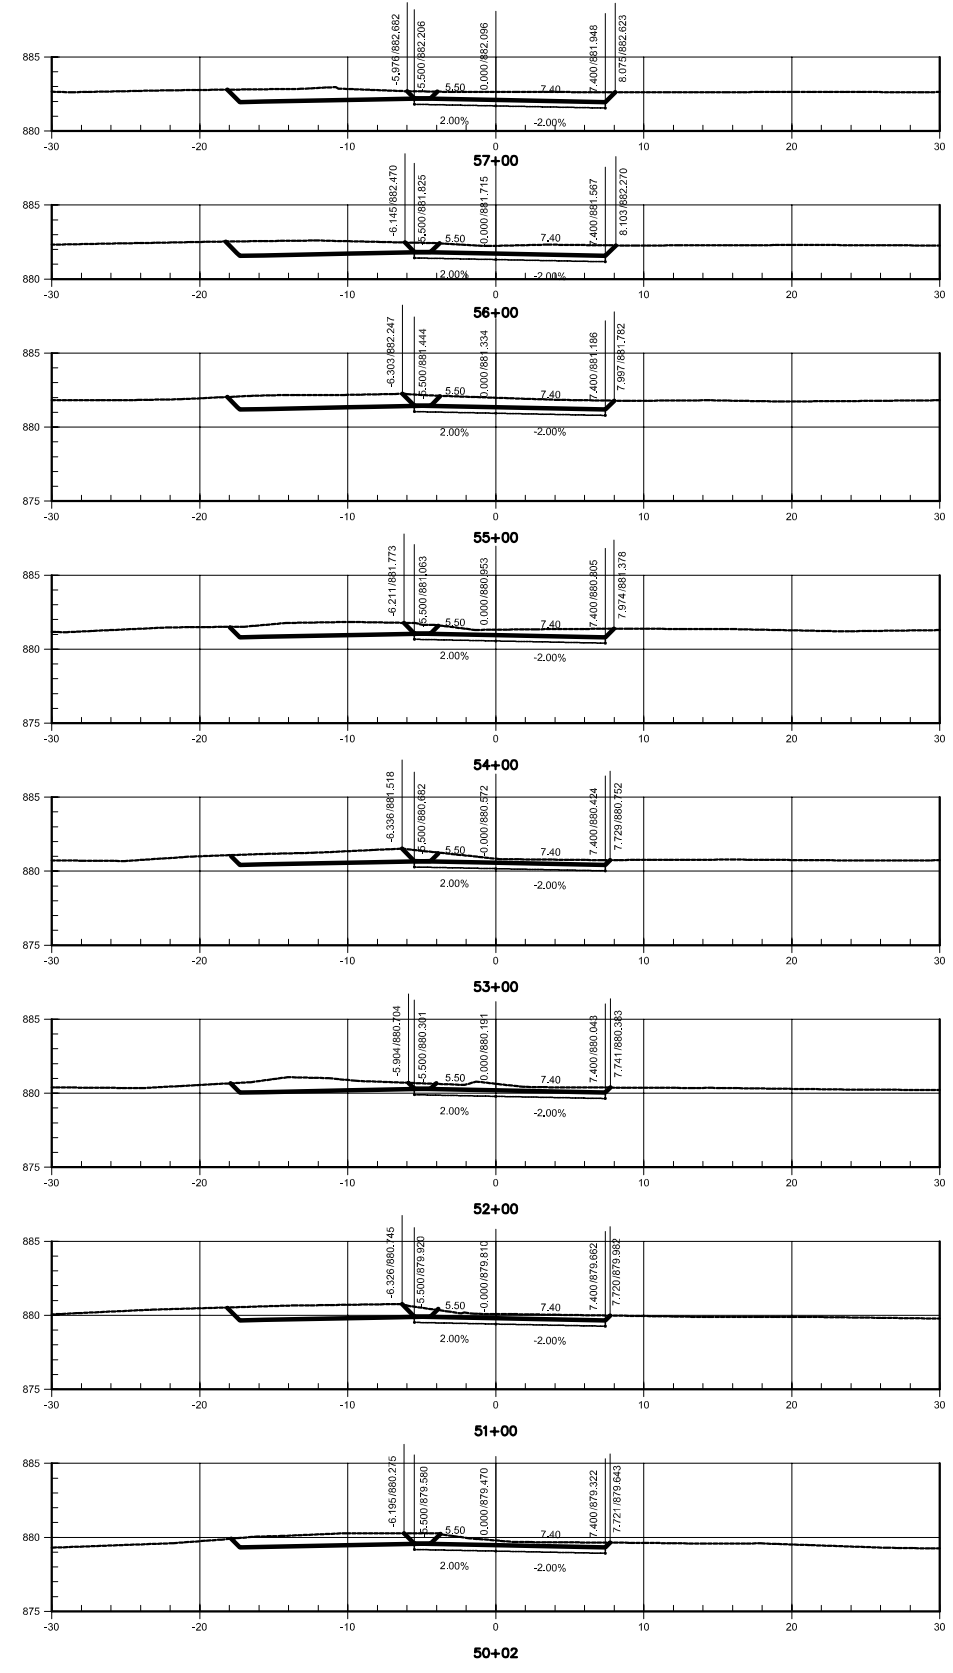
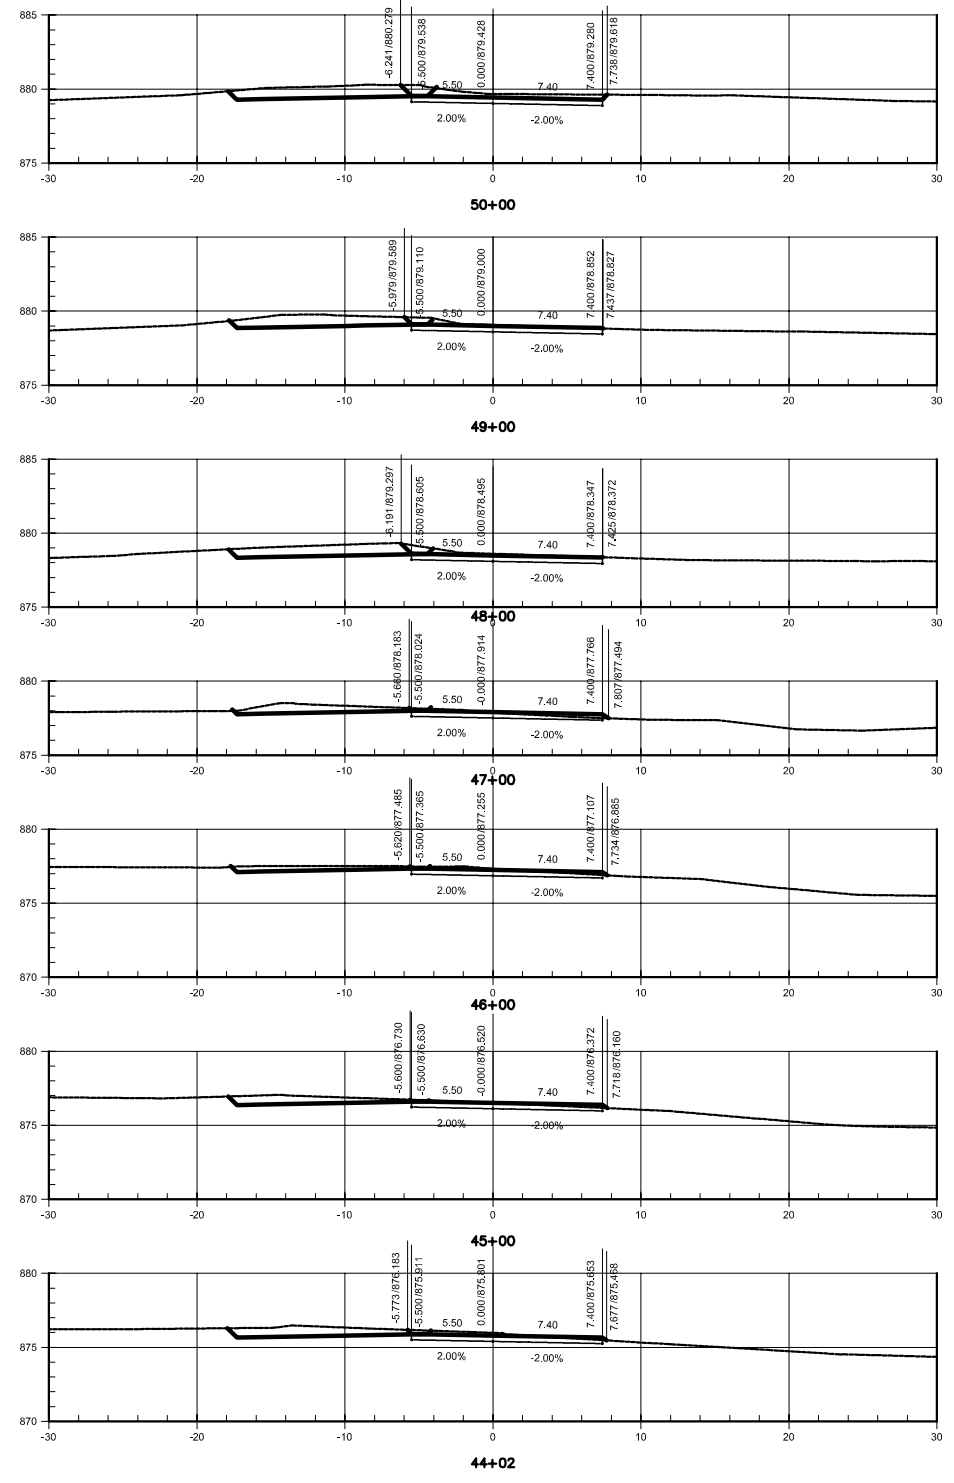
GDF - SET DEPARTAMENTO DE ESTRADAS DE RODAGEM DO DISTRITO FEDERAL		TÍTULOS/ESPECIFICAÇÃO DO DOCUMENTO	
PROJETO DE DUPLICAÇÃO DA DF-140			
PROJETO GEOMÉTRICO - SEÇÕES			
REVERSÃO - ESTACA 31+12 a 44+00			
ETAPA DE PROJETO	LOCAL	PROJETO	
EXECUTIVO	DF-140		
ESCALA	TRECHO/SUBTRECHO	CÁLCULO	
1:250	DF 001 a Divisa GO/DF-001 a BR-251		
FOLHA	ESPECIALIDADE/SUBESPECIALIDADE	DESENHO	
05/09	PROJETO GEOMÉTRICO		
REVISÃO	CÓDIGO	DATA	
0	DF-140-PG-91	25/04/2010	



LEGENDA
 - - - - - TERRENO
 ——— GRADE DE TERRAPLENAGEM



N°	REVISÕES	DATA	VISTO	DATA	APROVO

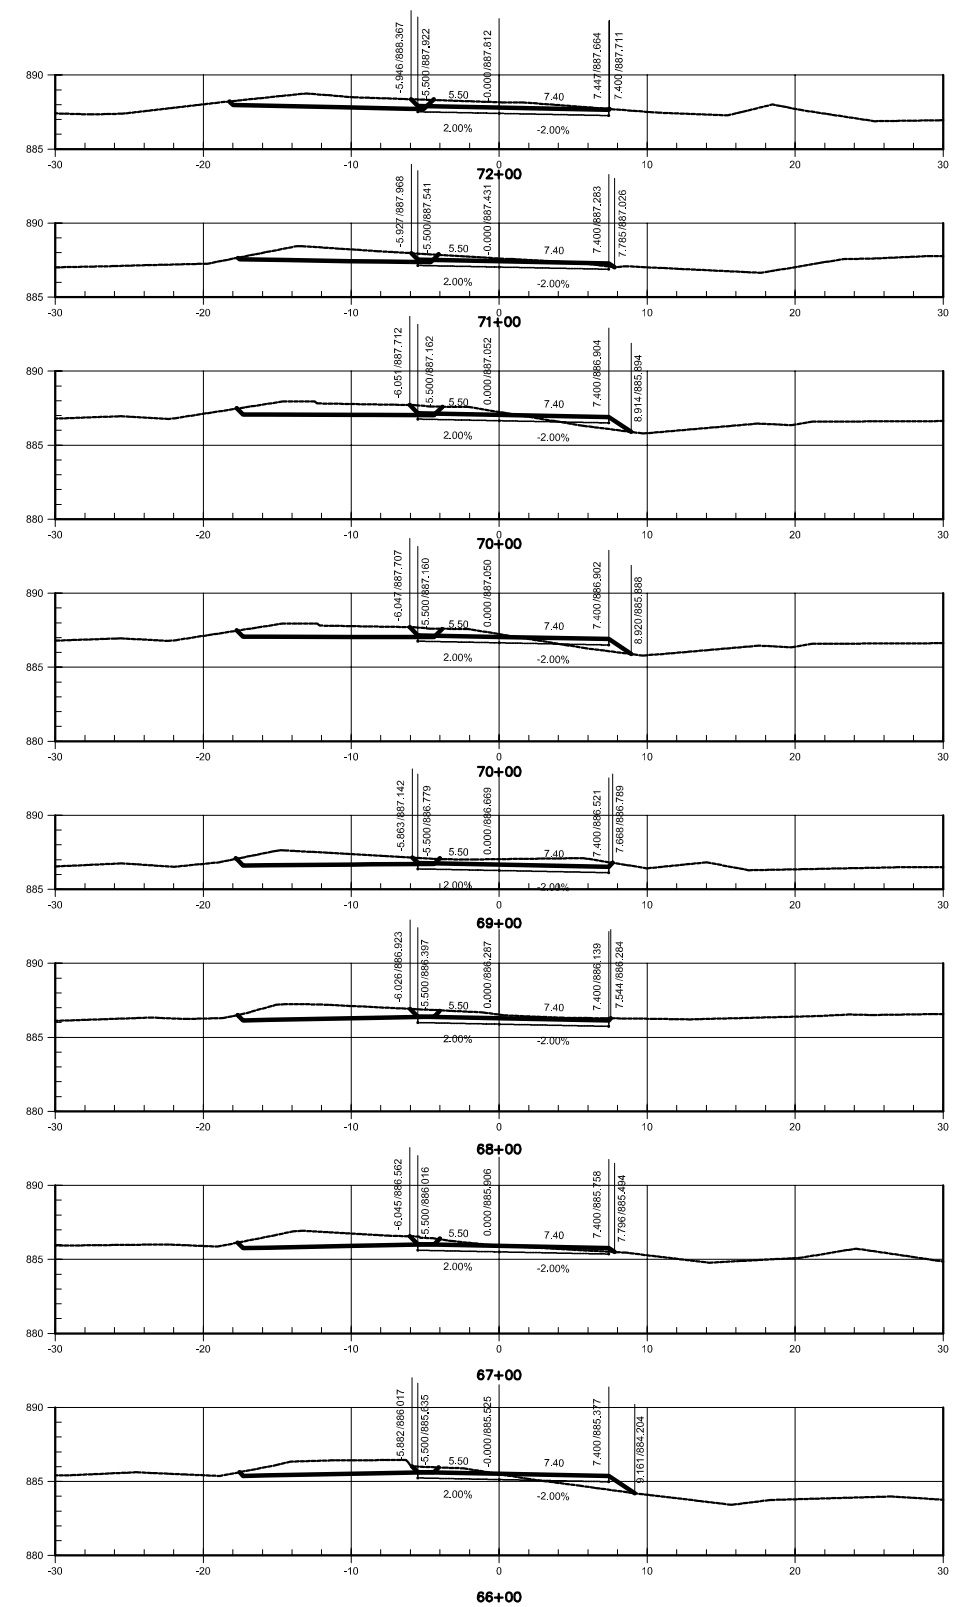
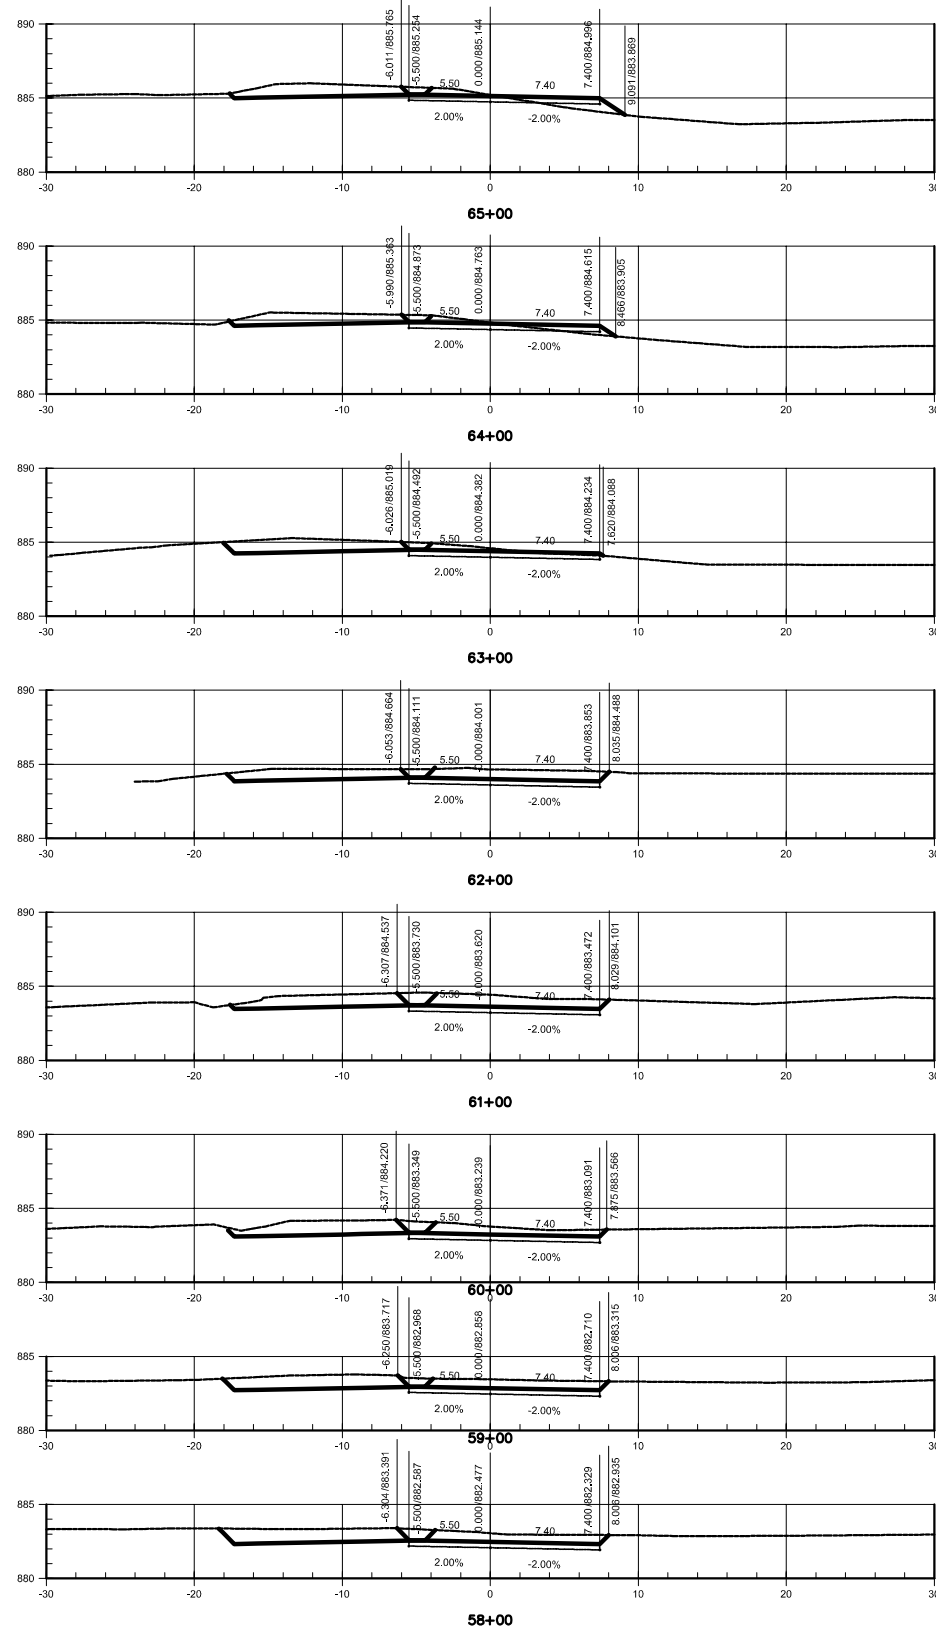
GDF - SET DEPARTAMENTO DE ESTRADAS DE RODAGEM DO DISTRITO FEDERAL		TÍTULOS ESPECIFICAÇÃO DO DOCUMENTO	
			
EXECUTIVO		PROJETO DE DUPLICAÇÃO DA DF-140	
ESCALA 1:250		PROJETO GEOMÉTRICO - SEÇÕES	
FOLHA 06/09		REVERSÃO - ESTACA 44+02 a 57+00	
REVISÃO 0		LOCAL DF-140	PROJETO
		TRECHO/SUBTRECHO DF 001 a Divisa GO/DF-001 a BR-251	CÁLCULO
		ESPECIALIDADE/SUBESPECIALIDADE PROJETO GEOMÉTRICO	DESENHO
		CÓDIGO DF-140-PG-92	DATA 25/04/2010



LEGENDA
 - - - - - TERRENO
 ——— GRADE DE TERRAPLENAGEM



N°	REVISÕES	CONTRATADA	VISTO	DATA	APROVO	DER-DF

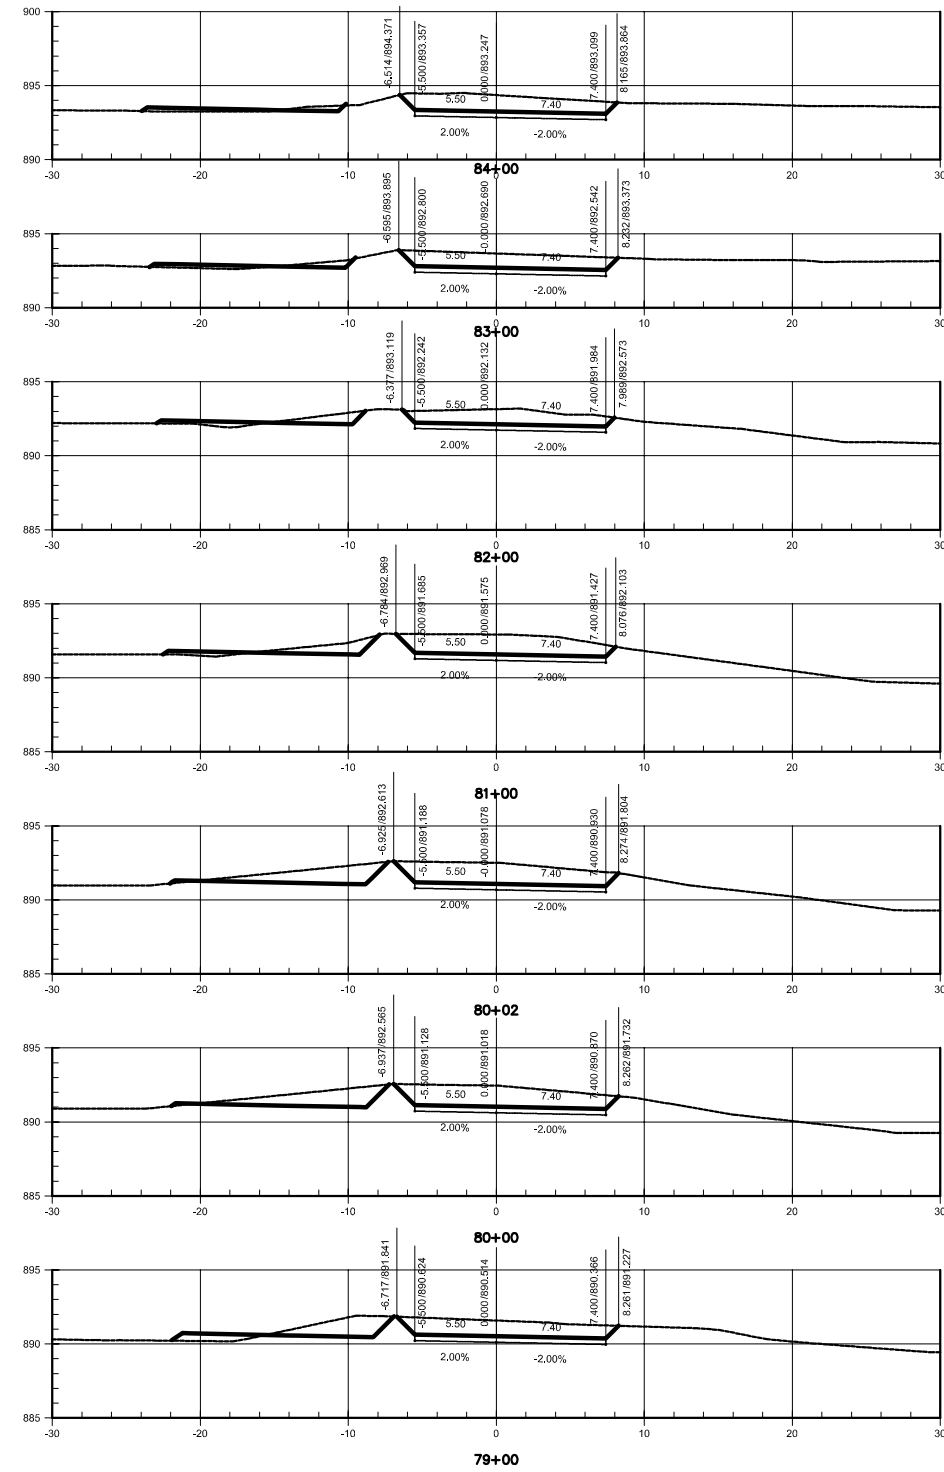
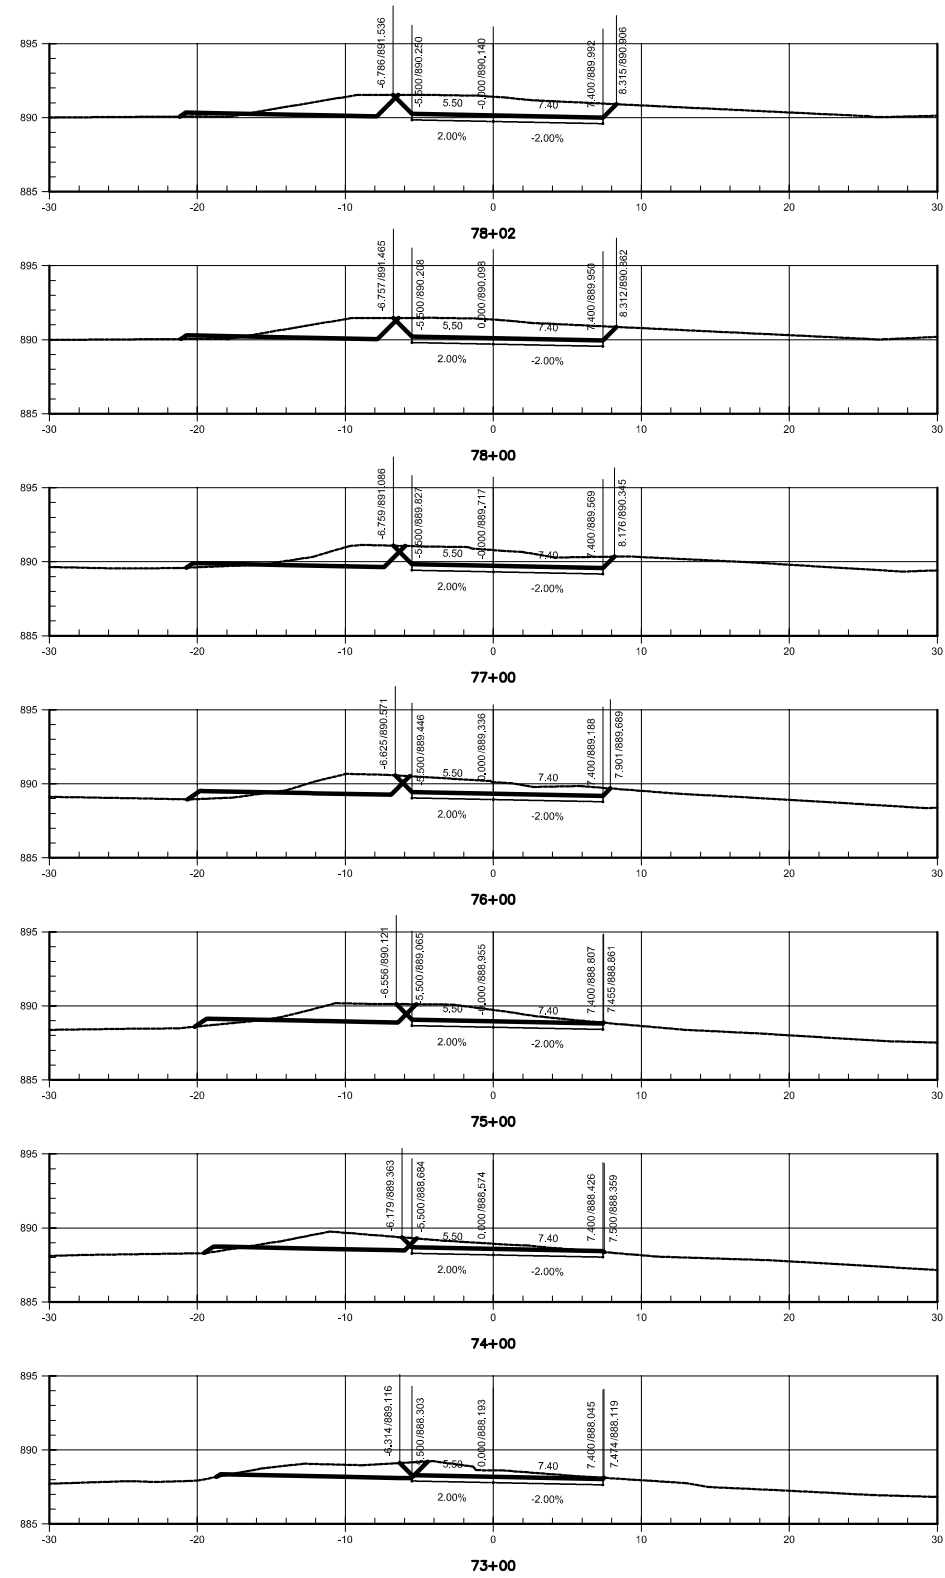
GDF - SET DEPARTAMENTO DE ESTRADAS DE RODAGEM DO DISTRITO FEDERAL		TÍTULOS ESPECIFICAÇÃO DO DOCUMENTO	
			
PROJETO DE DUPLICAÇÃO DA DF-140 PROJETO GEOMÉTRICO - SEÇÕES REVERSÃO - ESTACA 58+00 a 72+00			
ETAPA DE PROJETO EXECUTIVO	LOCAL DF-140	PROJETO	
ESCALA 1:250	TRECHO/SUBTRECHO DF 001 a Divisa GO/DF-001 a BR-251	CÁLCULO	
FOLHA 07/09	ESPECIALIDADE/SUBESPECIALIDADE PROJETO GEOMÉTRICO	DESENHO	
REVISÃO 0	CODIGO DF-140-PG-93	DATA 25/04/2010	



LEGENDA
 - - - - - TERRENO
 ——— GRADE DE TERRAPLENAGEM

N°	REVISÕES		DATA	VISTO	DATA	APROVO
	CONTRATADA	DER-DF				

GDF - SET DEPARTAMENTO DE ESTRADAS DE RODAGEM DO DISTRITO FEDERAL		TÍTULOS/ESPECIFICAÇÃO DO DOCUMENTO	
			
EXECUTIVO		PROJETO DE DUPLICAÇÃO DA DF-140	
1:250		PROJETO GEOMÉTRICO - SEÇÕES	
08/09		REVERSÃO - ESTACA 73+00 a 84+00	
REVISÃO 0		CÓDIGO DF-140-PG-94	
		DATA 25/04/2010	

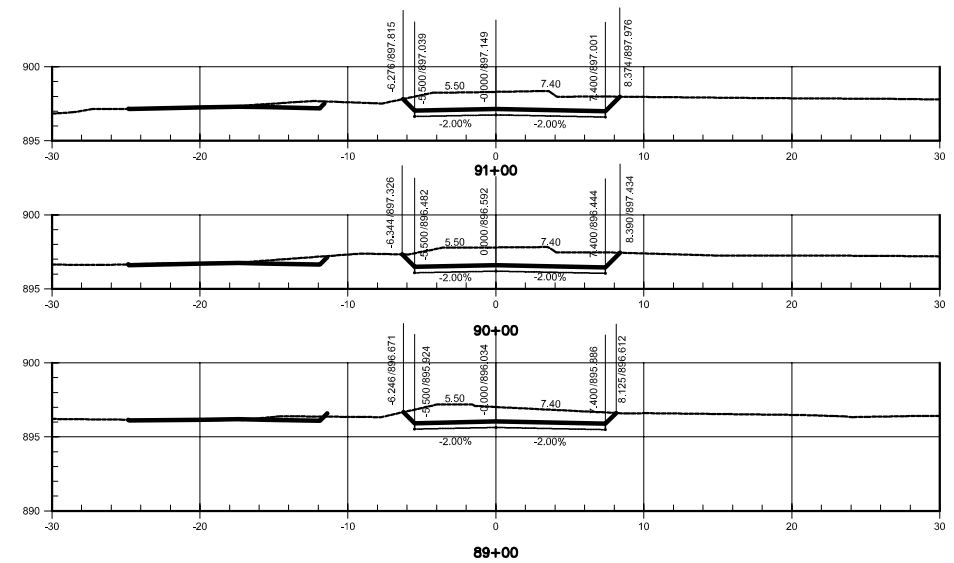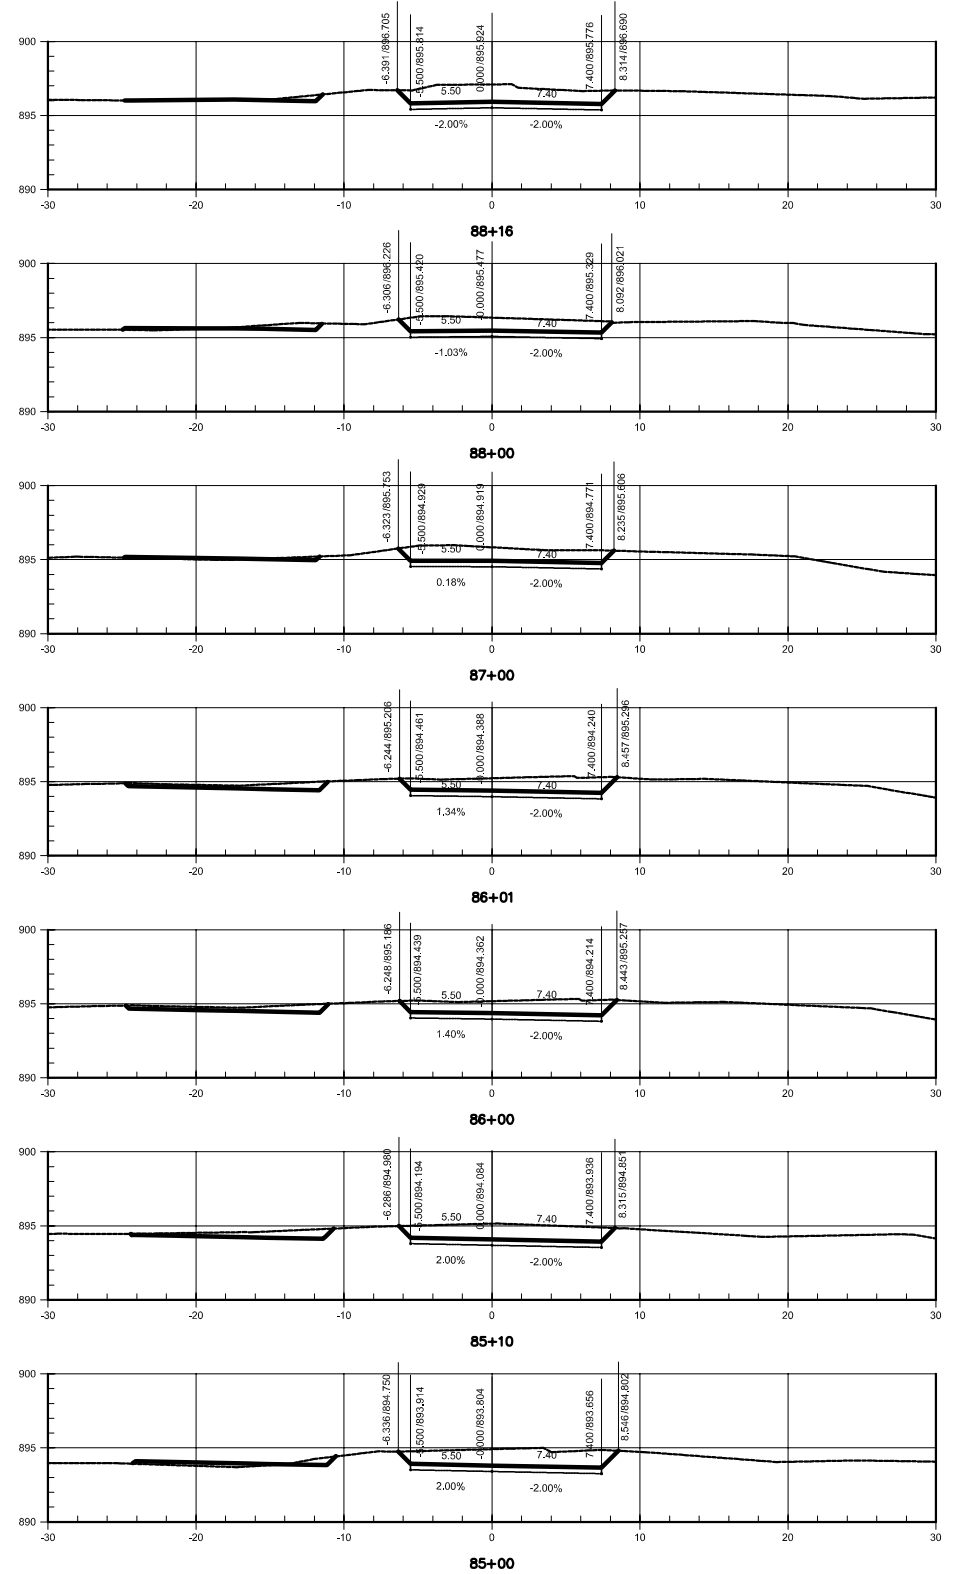

LEGENDA

— TERRENO

— GRADE DE TERRAPLENAGEM

N°	REVISÕES		DATA	VISTO	DATA	APROVO
	CONTRATADA	DER-DF				

GDF - SET DEPARTAMENTO DE ESTRADAS DE RODAGEM DO DISTRITO FEDERAL		TÍTULOS/ESPECIFICAÇÃO DO DOCUMENTO	
EXECUTIVO		PROJETO DE DUPLICAÇÃO DA DF-140	
ESCALA 1:250		PROJETO GEOMÉTRICO- SEÇÕES	
FOLHA 09/09		REVERSÃO - ESTACA 85+00 a 91+00	
REVISÃO 0		LOCAL DF-140	PROJETO
COORDENADOR		TRECHO/SUBTRECHO DF 001 a Divisa GO/DF-001 a BR-251	CÁLCULO
		ESPECIALIDADE/SUBESPECIALIDADE PROJETO GEOMÉTRICO	DESENHO
			DATA 25/04/2010



5. PROJETO DE TERRAPLENAGEM

Diagrama de Bruckner – Eixo 2


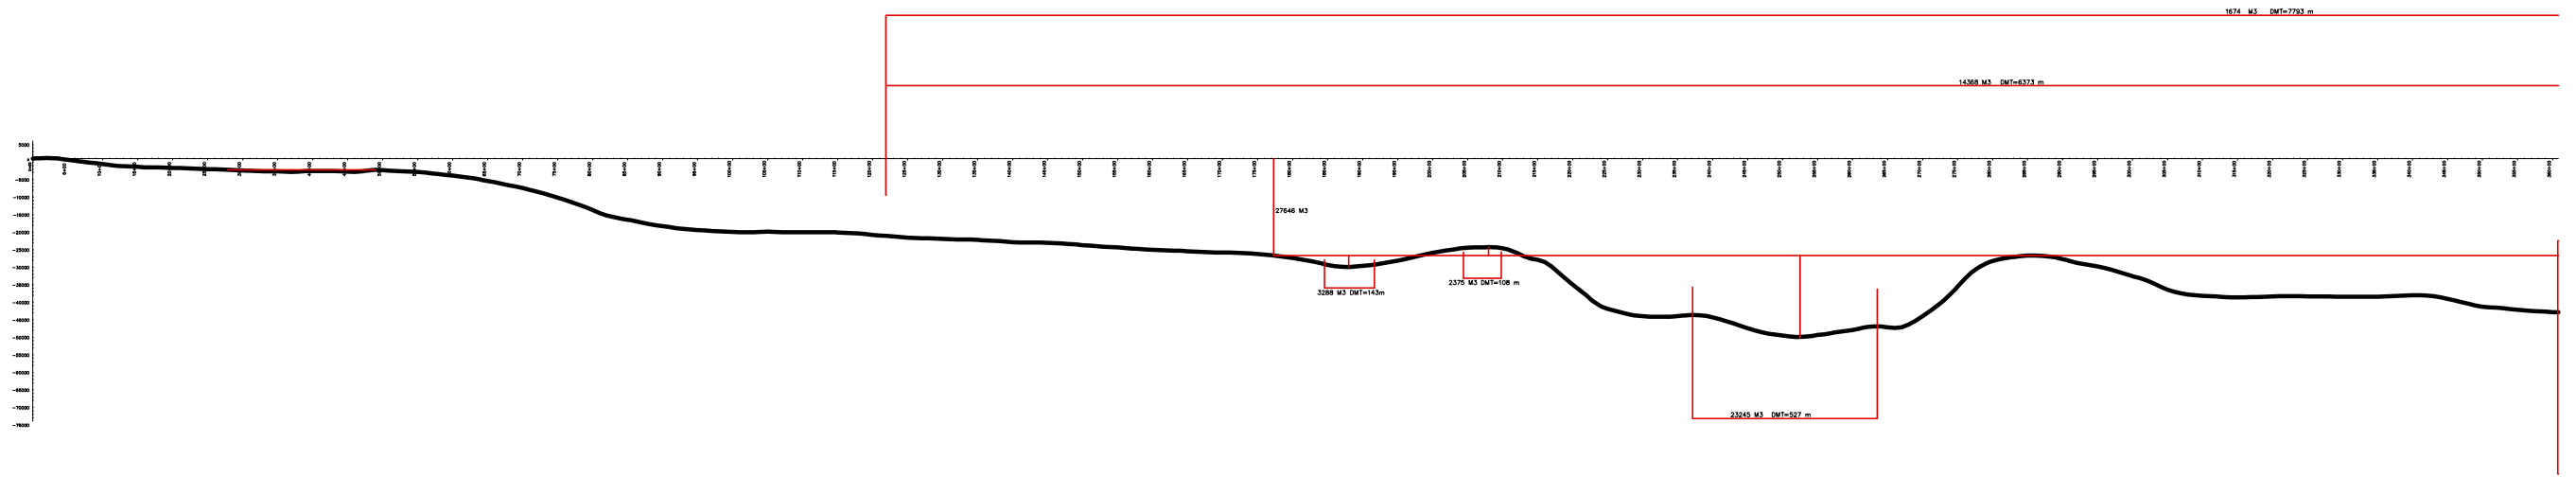


Diagrama de Bruckner – Eixo 2

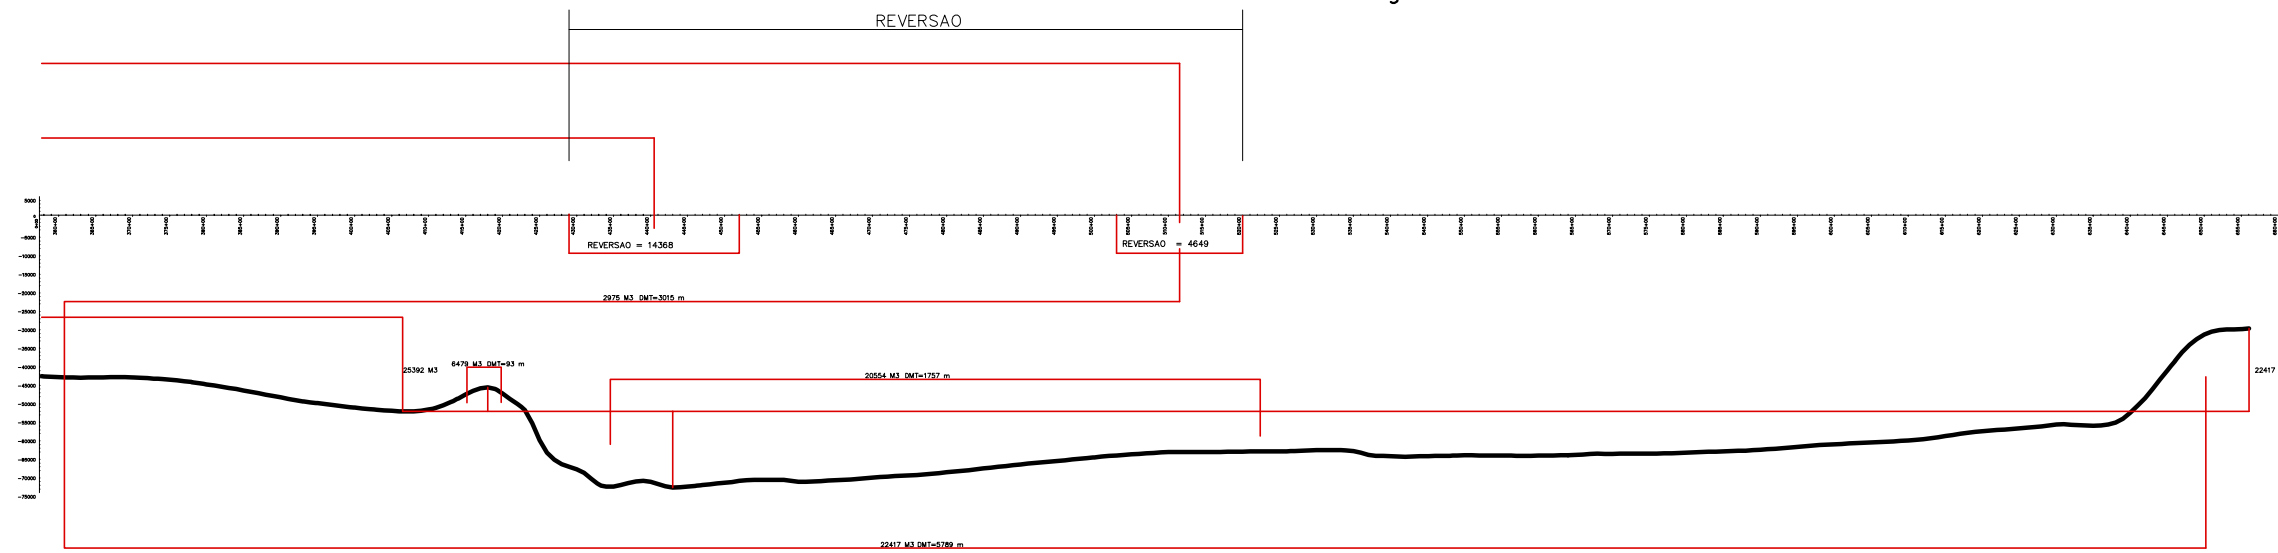

N°	REVISÕES	DATA	VISTO	DATA	APROVO
		CONTRATADA		DER-DF	

GDF - SET DEPARTAMENTO DE ESTRADAS DE RODAGEM DO DISTRITO FEDERAL		
TÍTULO/ESPECIFICAÇÃO DO DOCUMENTO		
 PROJETO DE DUPLICAÇÃO DA DF-140 PROJETO DE TERRAPLENAGEM DIAGRAMA DE BRUCKNER - EIXO 2		
ETAPA DE PROJETO	LOCAL	PROJETO
EXECUTIVO	DF-140	
ESCALA	TRECHO/SUBTRECHO	CÁLCULO
SEM ESCALA	DF 001 a Divisa GO/DF-001 a BR-251	
FOLHA	ESPECIALIDADE/SUBESPECIALIDADE	DESENHO
01/03	PROJETO DE TERRAPLENAGEM	
REVISÃO	CÓDIGO	DATA
0	DF-140/TR-01	25/04/2010

Diagrama de Bruckner – EIXO 1


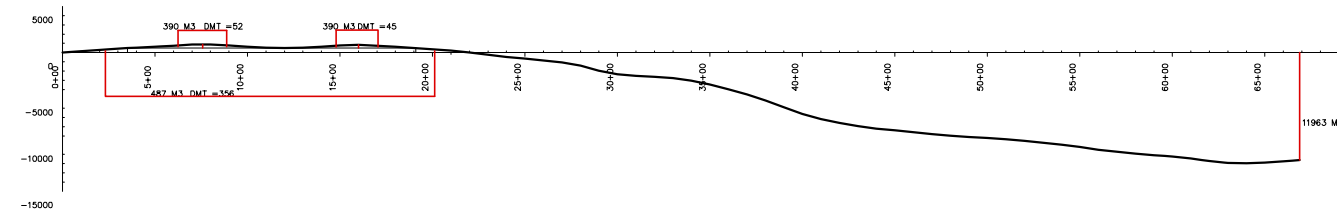




Diagrama de Bruckner – REVERSÃO

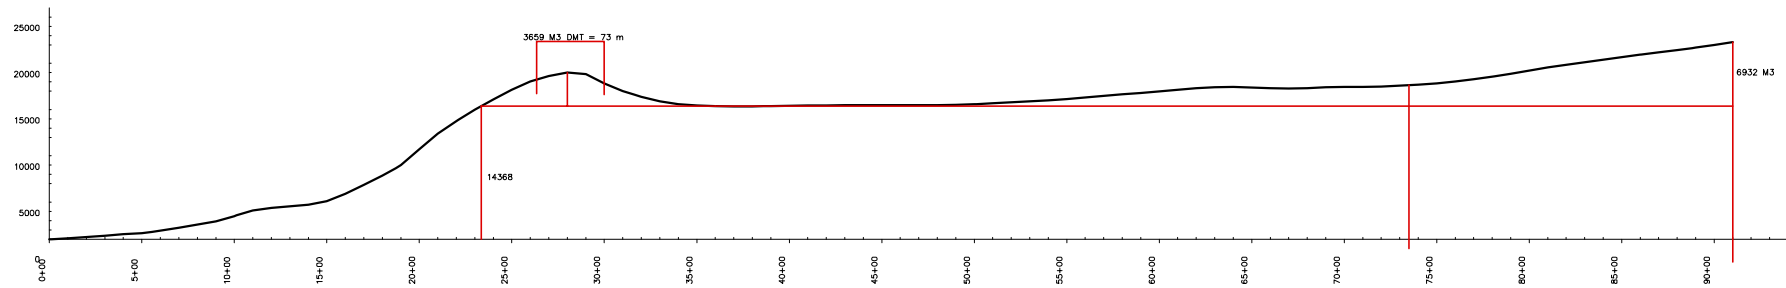

N°	REVISÕES	DATA	VISTO	DATA	APROVO
		CONTRATADA	DER-DF		

GDF - SET DEPARTAMENTO DE ESTRADAS DE RODAGEM DO DISTRITO FEDERAL		
TÍTULO/ESPECIFICAÇÃO DO DOCUMENTO		
 PROJETO DE DUPLICAÇÃO DA DF-140 PROJETO DE TERRAPLENAGEM DIAGRAMA DE BRUCKNER - EIXO 1 E REVERSÃO		
ETAPA DE PROJETO	LOCAL	PROJETO
EXECUTIVO	DF-140	
ESCALA	TRECHO/SUBTRECHO	CÁLCULO
SEM ESCALA	DF 001 a Divisa GO/DF-001 a BR-251	
FOLHA	ESPECIALIDADE/SUBESPECIALIDADE	DESENHO
02/03	PROJETO DE TERRAPLENAGEM	
REVISÃO	CÓDIGO	DATA
0	DF-140/TR-02	25/04/2010