




PLANTA 0 4 8 16 32m
ESCALA 1:400



PLANTA 0 4 8 16 32m
ESCALA 1:400

NOTAS:
1 - TODAS AS DIMENSÕES ESTÃO EM METRO, EXCETO ONDE INDICADO.
2 - PARA DETALHES DE GEOMETRIA, TERRAPLENAGEM, DRENAGEM E SINALIZAÇÃO, CONSULTAR DOCUMENTOS ESPECÍFICOS.

	OB	14/05/2020	REVISÃO GERAL	ENG. CIVIL CARLOS ROBERTO GIUBLIN - CREA PR-9609/D Responsável técnico/projetista	PLACA DE CONCRETO EXECUÇÃO COM EQUIPAMENTO DE FORMAS DESLIZANTES PLACA DE CONCRETO EXECUÇÃO COM EQUIPAMENTO DE PEQUENO PORTE PLACA DE TRANSIÇÃO PAVIMENTO RÍGIDO x PAVIMENTO FLEXÍVEL PLACA COM ARMADURA SUPERIOR (1x Q-138)	JUNTA TIPO 1 - JUNTA TRANSVERSAL DE RETRAÇÃO COM BARRA DE TRANSFERÊNCIA JUNTA TIPO 2 - JUNTA LONGITUDINAL COM BARRA DE LIGAÇÃO JUNTA TIPO 3 - JUNTA DE EXPANSÃO SEM BARRA DE TRANSFERÊNCIA JUNTA TIPO 4 - JUNTA DE EXPANSÃO COM BARRA DE TRANSFERÊNCIA	código CRG-DF095-DE-0011 rodovia DF-095 (PISTA NORTE / PISTA SUL) trecho ENTRE DF-003 E DF-001 segmento TAGUATINGA / PLANO PILOTO subtrecho - projeto PROJETO DE PAVIMENTO RÍGIDO - WHITETOPPING planta PLANTA DE PAGINAÇÃO escala INDICADA folha 11 DE 28	
	OA	23/04/2020	EMISSÃO INICIAL					
	Rev.	Data	Descrição da revisão					

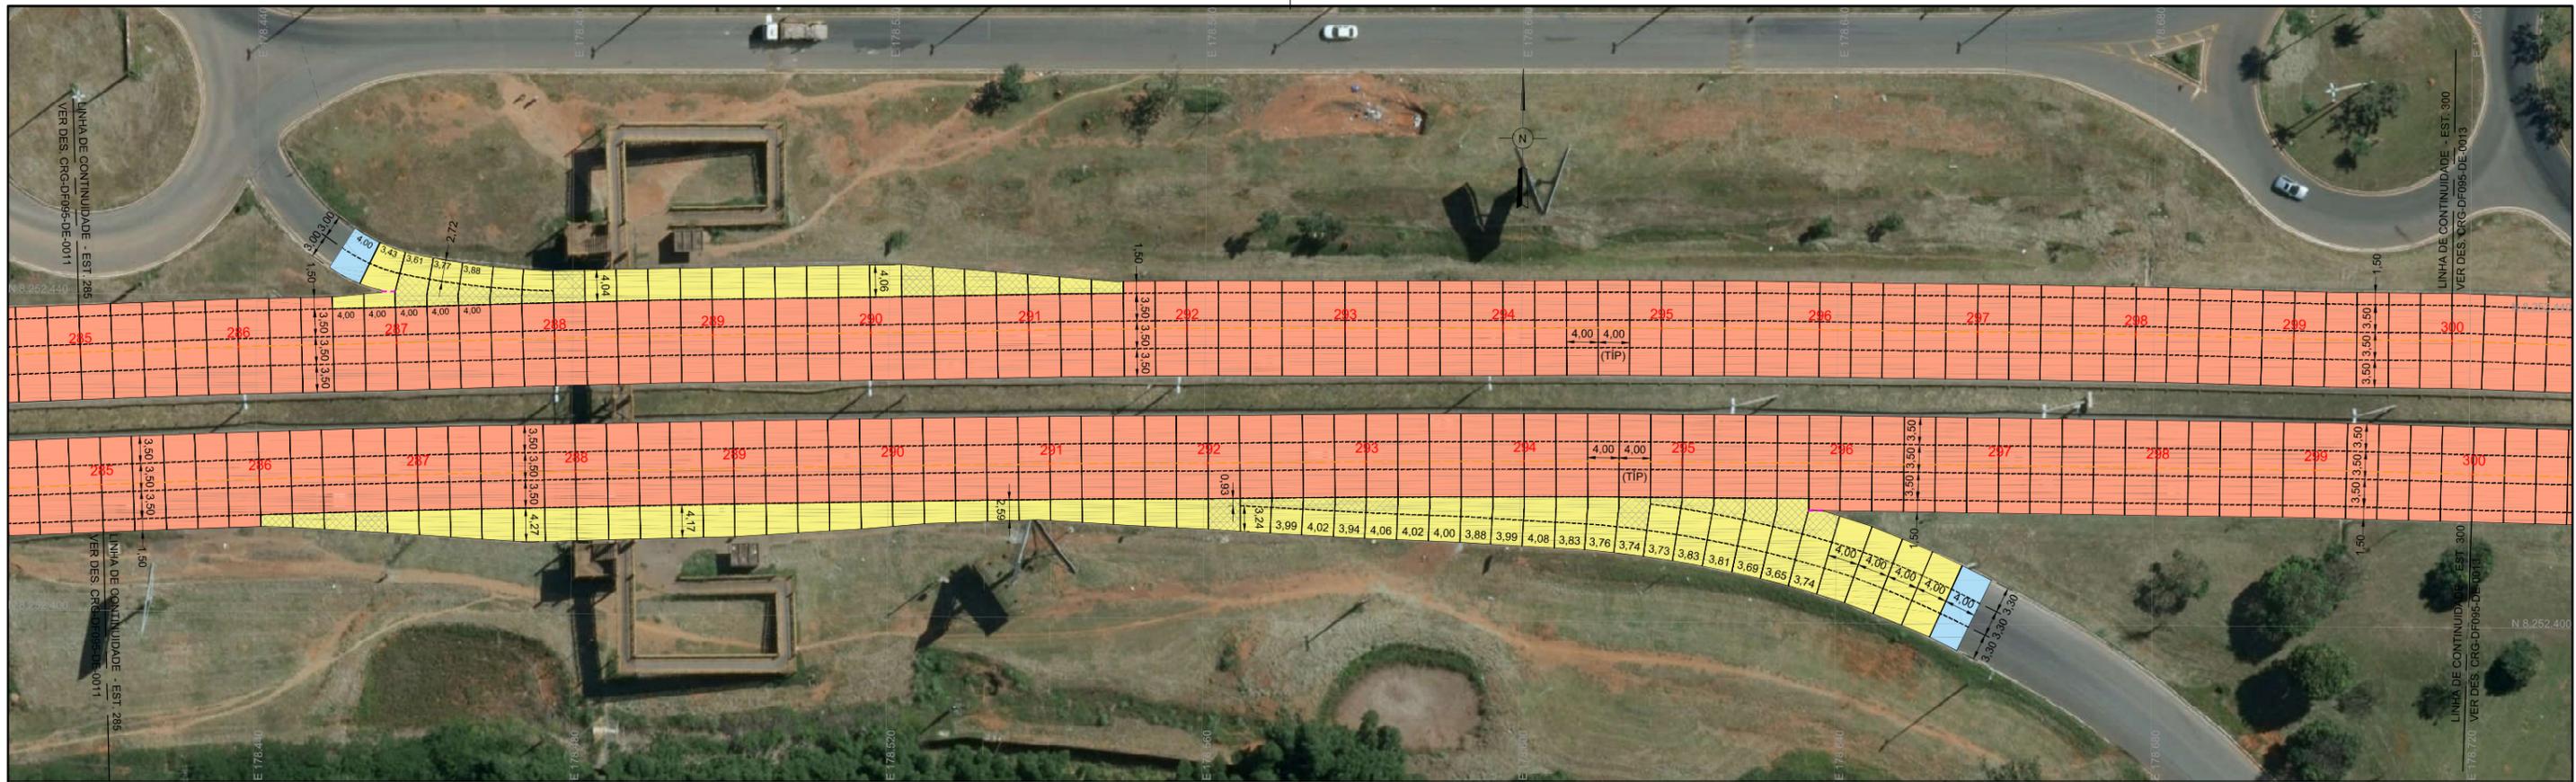


PLANTA 0 4 8 16 32m
ESCALA 1:400

NOTAS:
1 - TODAS AS DIMENSÕES ESTÃO EM METRO, EXCETO ONDE INDICADO.
2 - PARA DETALHES DE GEOMETRIA, TERRAPLENAGEM, DRENAGEM E SINALIZAÇÃO, CONSULTAR DOCUMENTOS ESPECÍFICOS.

	OB	14/05/2020	REVISÃO GERAL		
	OA	23/04/2020	EMIÇÃO INICIAL	ENG. CIVIL CARLOS ROBERTO GIUBLIN - CREA PR-9609/D	
	Rev.	Data	Descrição da revisão	Responsável Técnico/projetista	

	PLACA DE CONCRETO EXECUÇÃO COM EQUIPAMENTO DE FORMAS DESLIZANTES		JUNTA TIPO 1 - JUNTA TRANSVERSAL DE RETRAÇÃO COM BARRA DE TRANSFERÊNCIA
	PLACA DE CONCRETO EXECUÇÃO COM EQUIPAMENTO DE PEQUENO PORTE		JUNTA TIPO 2 - JUNTA LONGITUDINAL COM BARRA DE LIGAÇÃO
	PLACA DE TRANSIÇÃO PAVIMENTO RÍGIDO x PAVIMENTO FLEXÍVEL		JUNTA TIPO 3 - JUNTA DE EXPANSÃO SEM BARRA DE TRANSFERÊNCIA
	PLACA COM ARMADURA SUPERIOR (1x Q-138)		JUNTA TIPO 4 - JUNTA DE EXPANSÃO COM BARRA DE TRANSFERÊNCIA

código	CRG-DF095-DE-0012	revisão	OB	
rodovia	DF-095 (PISTA NORTE / PISTA SUL)	trecho	ENTRE DF-003 E DF-001	
segmento	TAGUATINGA / PLANO PILOTO	subtrecho	-	
PROJETO DE PAVIMENTO RÍGIDO - WHITETOPPING PLANTA DE PAGINAÇÃO			escala	INDICADA
			folha	12 DE 28

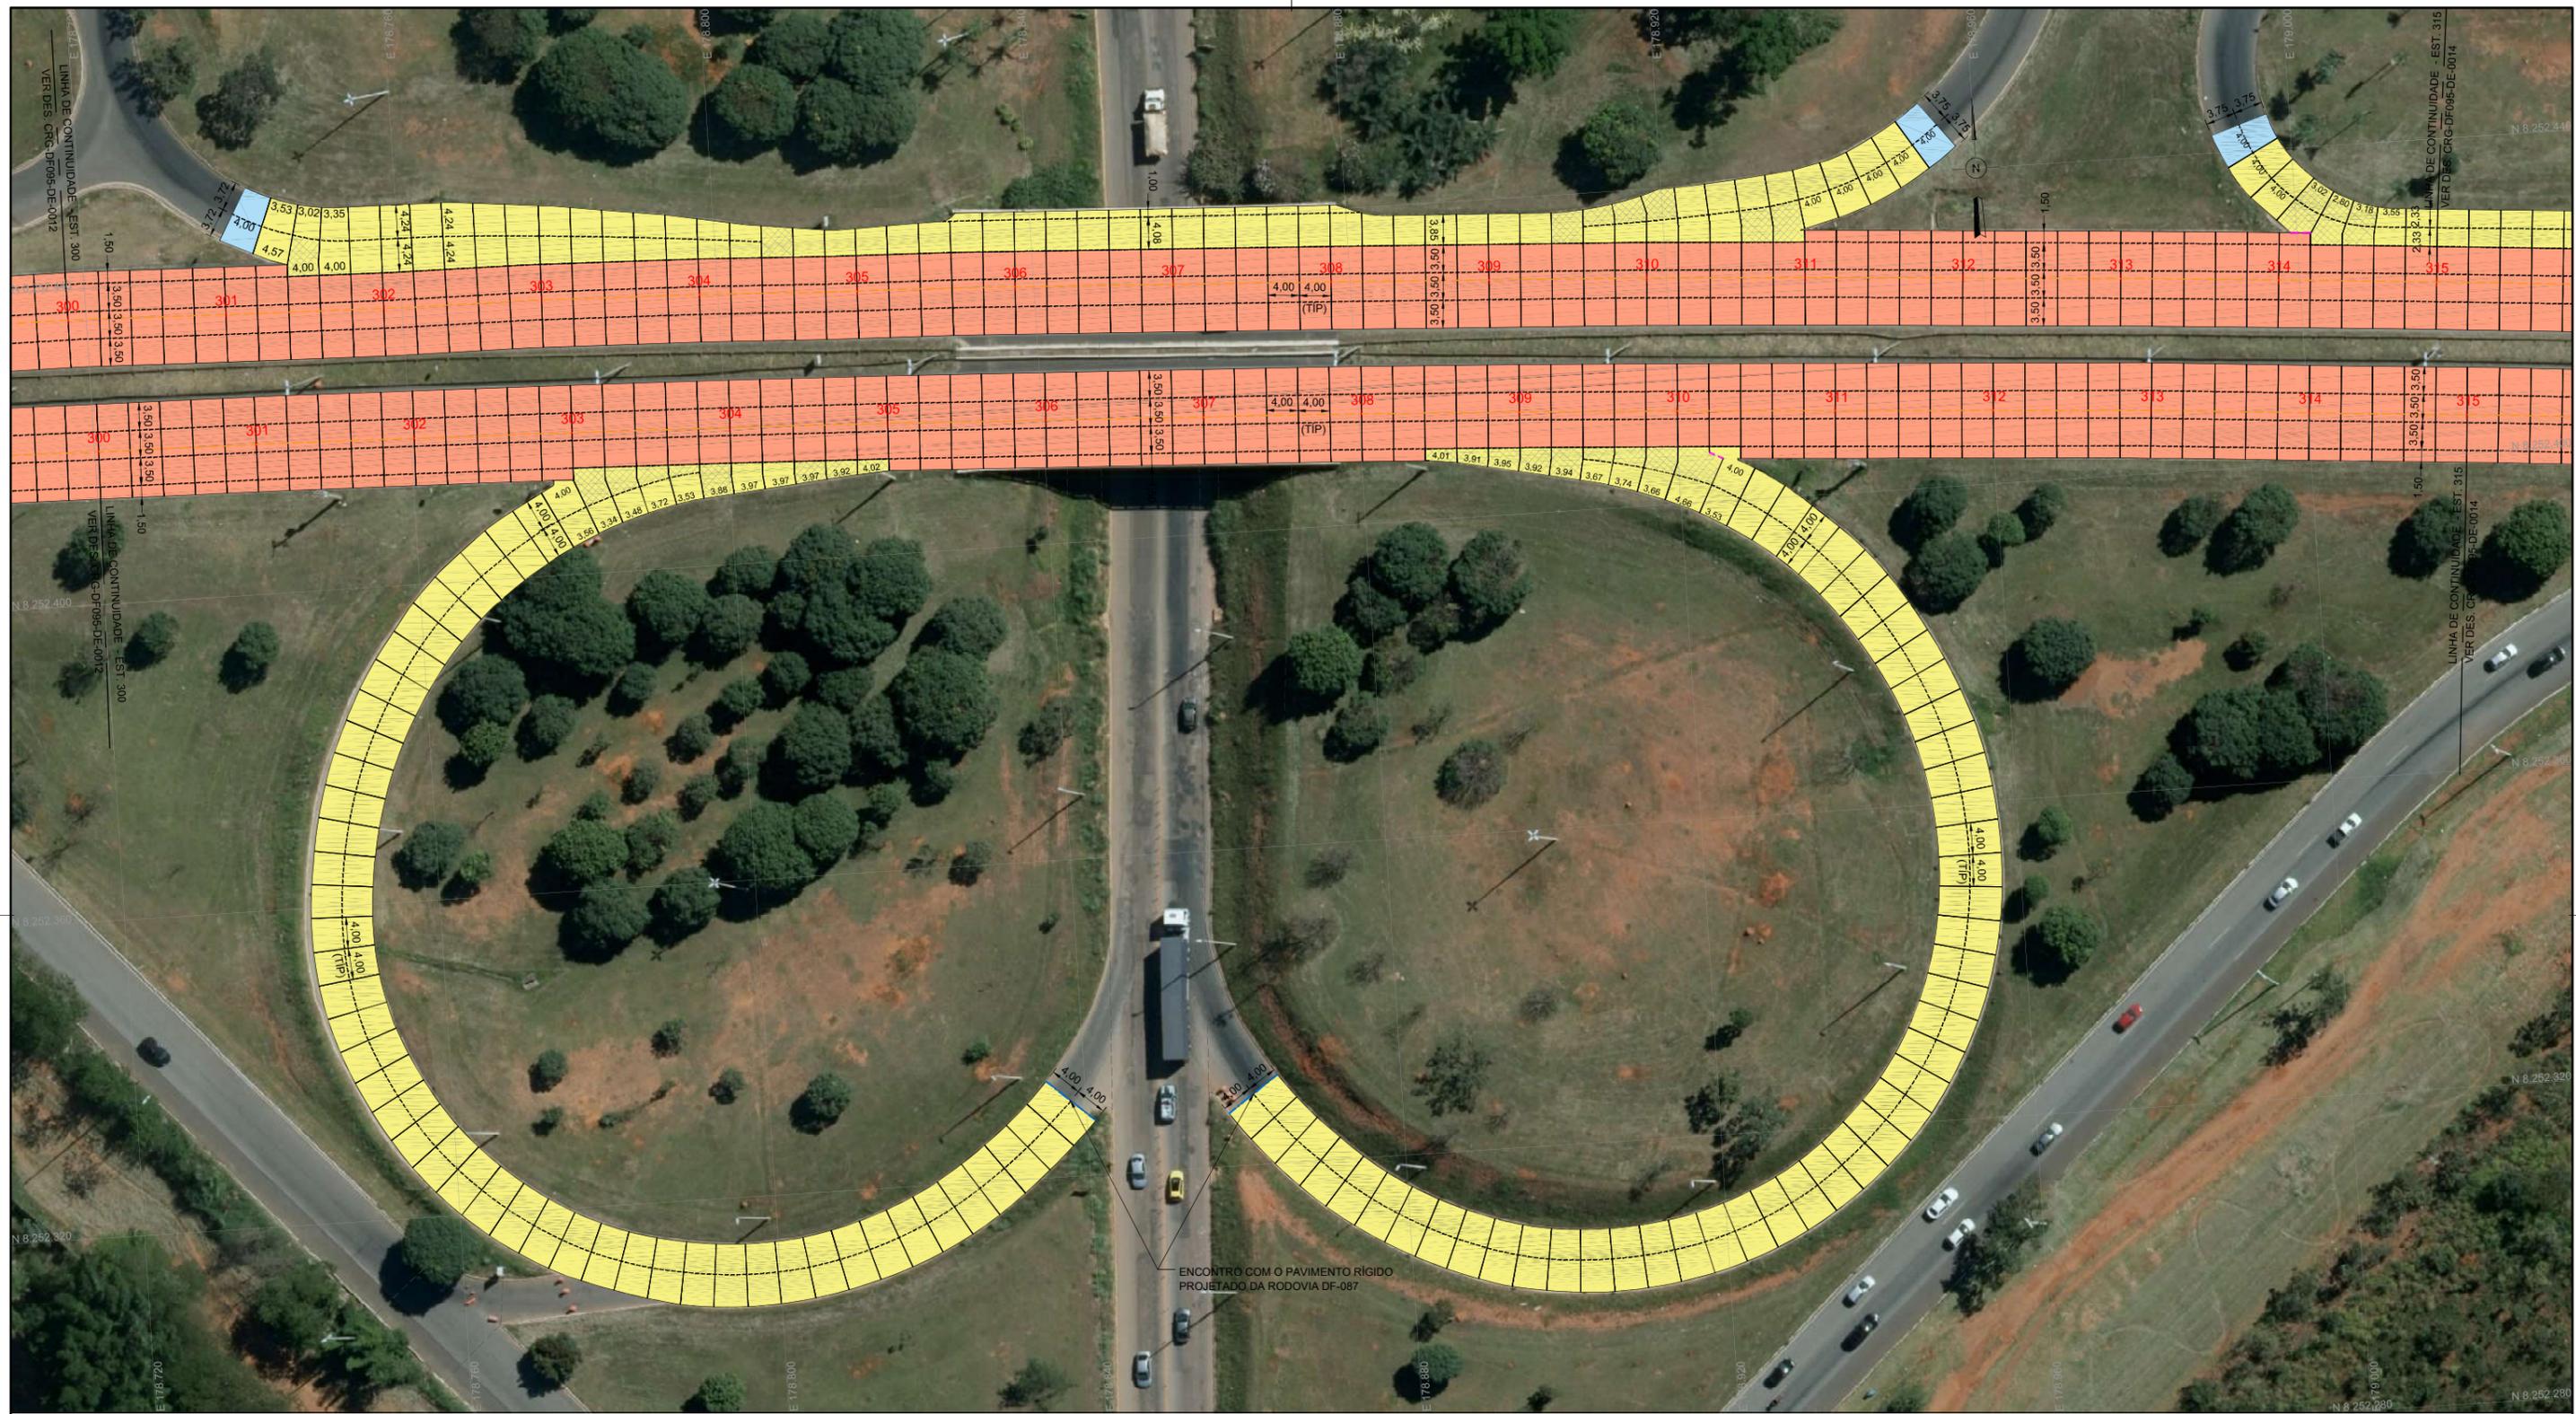

PLANTA 0 4 8 16 32m
ESCALA 1:400

NOTAS:
1 - TODAS AS DIMENSÕES ESTÃO EM METRO, EXCETO ONDE INDICADO.
2 - PARA DETALHES DE GEOMETRIA, TERRAPLENAGEM, DRENAGEM E SINALIZAÇÃO, CONSULTAR DOCUMENTOS ESPECÍFICOS.




OB	14/05/2020	REVISÃO GERAL	
OA	23/04/2020	EMIÇÃO INICIAL	ENG. CIVIL CARLOS ROBERTO GIUBLIN - CREA PR-9609/D
Rev.	Data	Descrição da revisão	Responsável técnico/projetista

- PLACA DE CONCRETO EXECUÇÃO COM EQUIPAMENTO DE FORMAS DESLIZANTES
- PLACA DE CONCRETO EXECUÇÃO COM EQUIPAMENTO DE PEQUENO PORTE
- PLACA DE TRANSIÇÃO PAVIMENTO RÍGIDO x PAVIMENTO FLEXÍVEL
- PLACA COM ARMADURA SUPERIOR (1x Q-138)

- JUNTA TIPO 1 - JUNTA TRANSVERSAL DE RETRAÇÃO COM BARRA DE TRANSFERÊNCIA
- JUNTA TIPO 2 - JUNTA LONGITUDINAL COM BARRA DE LIGAÇÃO
- JUNTA TIPO 3 - JUNTA DE EXPANSÃO SEM BARRA DE TRANSFERÊNCIA
- JUNTA TIPO 4 - JUNTA DE EXPANSÃO COM BARRA DE TRANSFERÊNCIA

código	CRG-DF095-DE-0013		revisão	OB
rodovia	DF-095 (PISTA NORTE / PISTA SUL)	trecho	ENTRE DF-003 E DF-001	
segmento	TAGATINGA / PLANO PILOTO	subtrecho		
PROJETO DE PAVIMENTO RÍGIDO - WHITETOPPING			escala	INDICADA
PLANTA DE PAGINAÇÃO			folha	13 DE 28

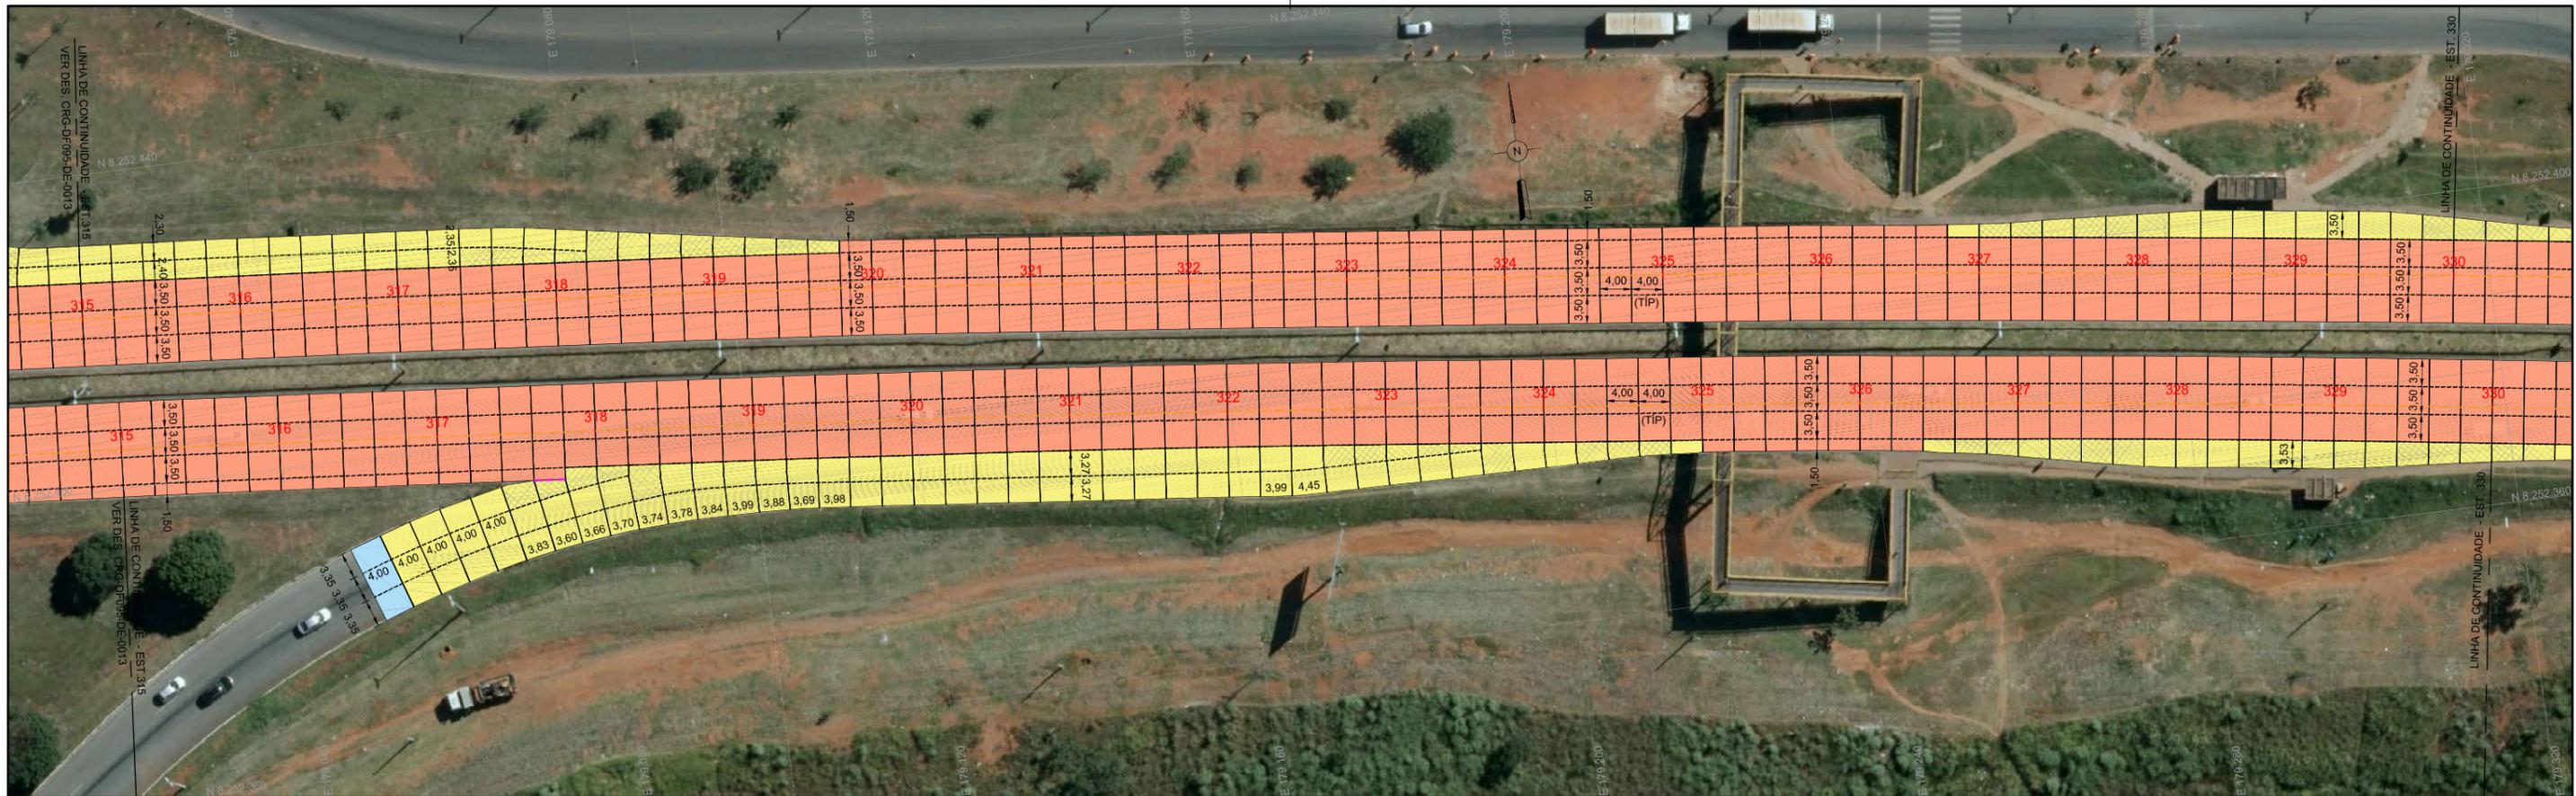


PLANTA 0 4 8 16 32m
ESCALA 1:400




PLANTA 0 4 8 16 32m
ESCALA 1:400

NOTAS:
1 - TODAS AS DIMENSÕES ESTÃO EM METRO, EXCETO ONDE INDICADO.
2 - PARA DETALHES DE GEOMETRIA, TERRAPLENAGEM, DRENAGEM E SINALIZAÇÃO, CONSULTAR DOCUMENTOS ESPECÍFICOS.

	OB	14/05/2020	REVISÃO GERAL	ENG. CIVIL CARLOS ROBERTO GIUBLIN - CREA PR-9609/D Responsável Técnico/projetista	PLACA DE CONCRETO EXECUÇÃO COM EQUIPAMENTO DE FORMAS DESLIZANTES PLACA DE CONCRETO EXECUÇÃO COM EQUIPAMENTO DE PEQUENO PORTE PLACA DE TRANSIÇÃO PAVIMENTO RÍGIDO x PAVIMENTO FLEXÍVEL PLACA COM ARMADURA SUPERIOR (1x Q-138)	JUNTA TIPO 1 - JUNTA TRANSVERSAL DE RETRAÇÃO COM BARRA DE TRANSFERÊNCIA JUNTA TIPO 2 - JUNTA LONGITUDINAL COM BARRA DE LIGAÇÃO JUNTA TIPO 3 - JUNTA DE EXPANSÃO SEM BARRA DE TRANSFERÊNCIA JUNTA TIPO 4 - JUNTA DE EXPANSÃO COM BARRA DE TRANSFERÊNCIA	código CRG-DF095-DE-0014 rodovia DF-095 (PISTA NORTE / PISTA SUL) trecho ENTRE DF-003 E DF-001 segmento TAGUATINGA / PLANO PILOTO subtrecho título PROJETO DE PAVIMENTO RÍGIDO - WHITETOPPING PLANTA DE PAGINAÇÃO	OB escala INDICADA folha 14 DE 28
	OA	23/04/2020	EMISSÃO INICIAL					
	Rev.	Data	Descrição da revisão					

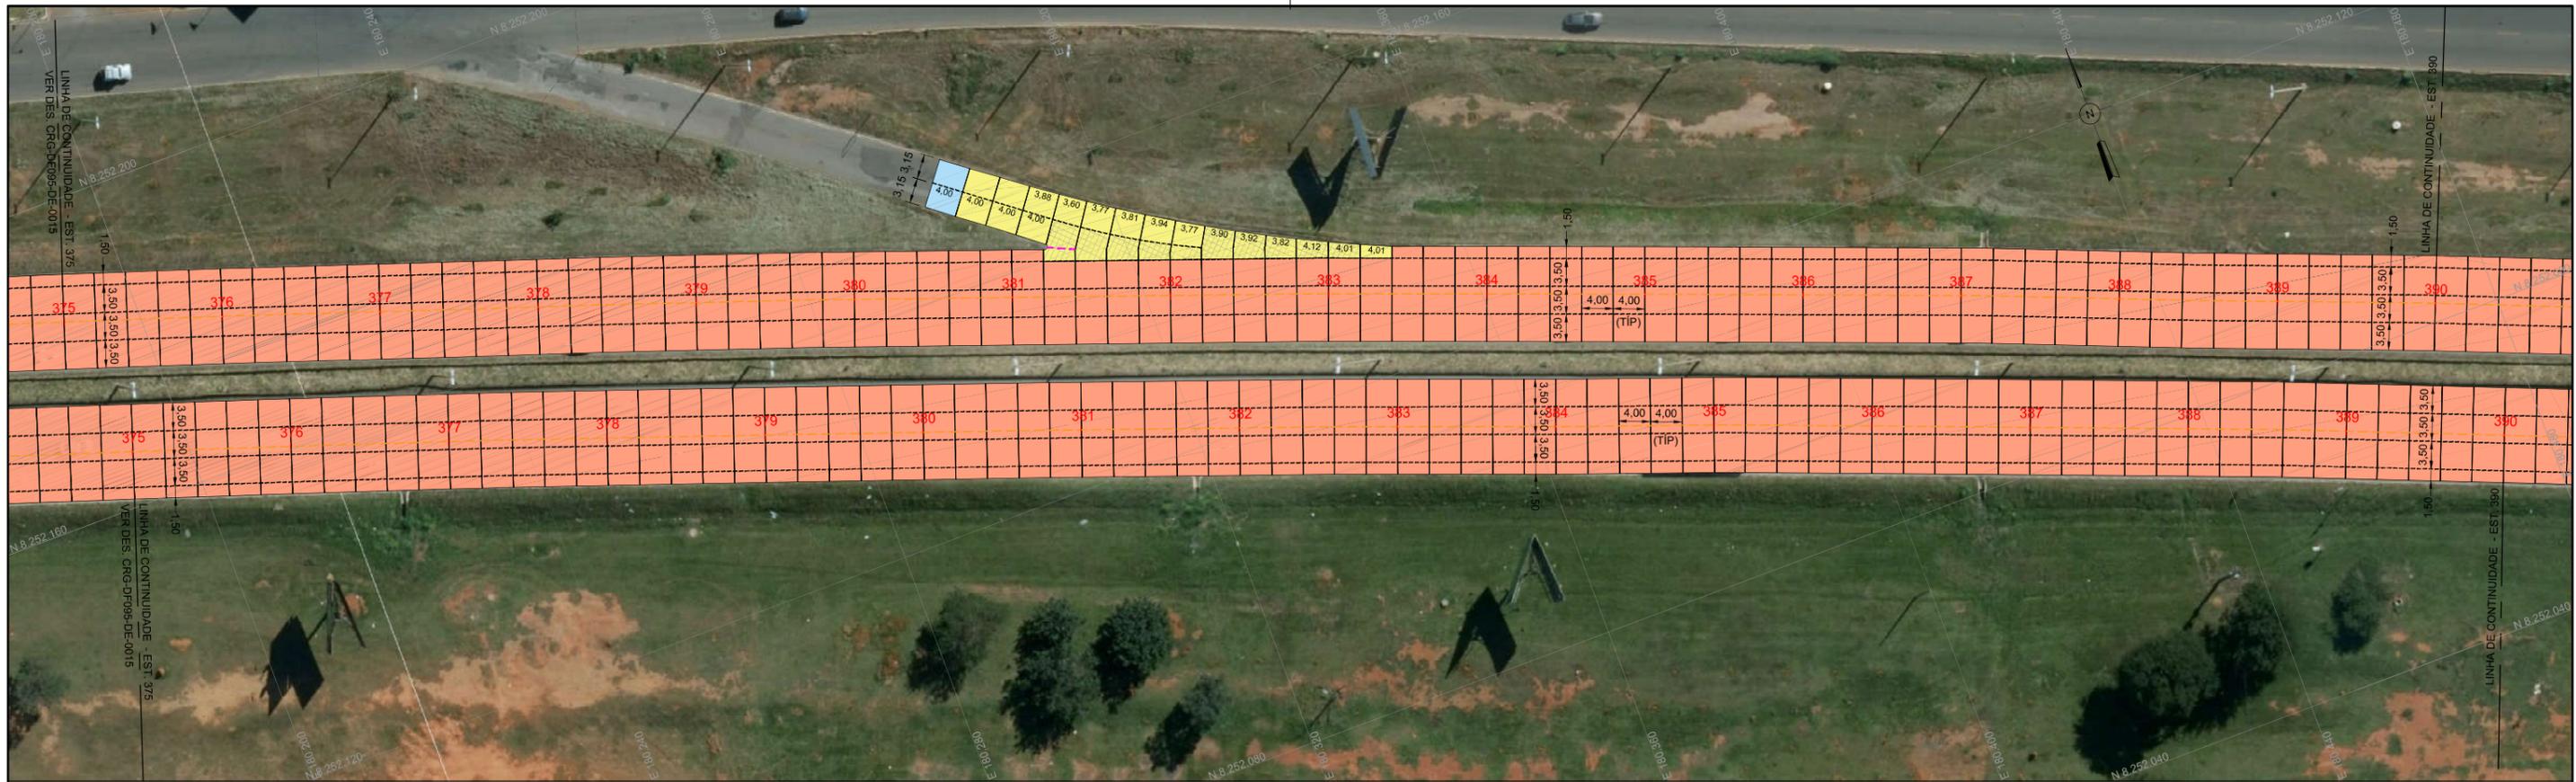

PLANTA 0 4 8 16 32m
ESCALA 1:400

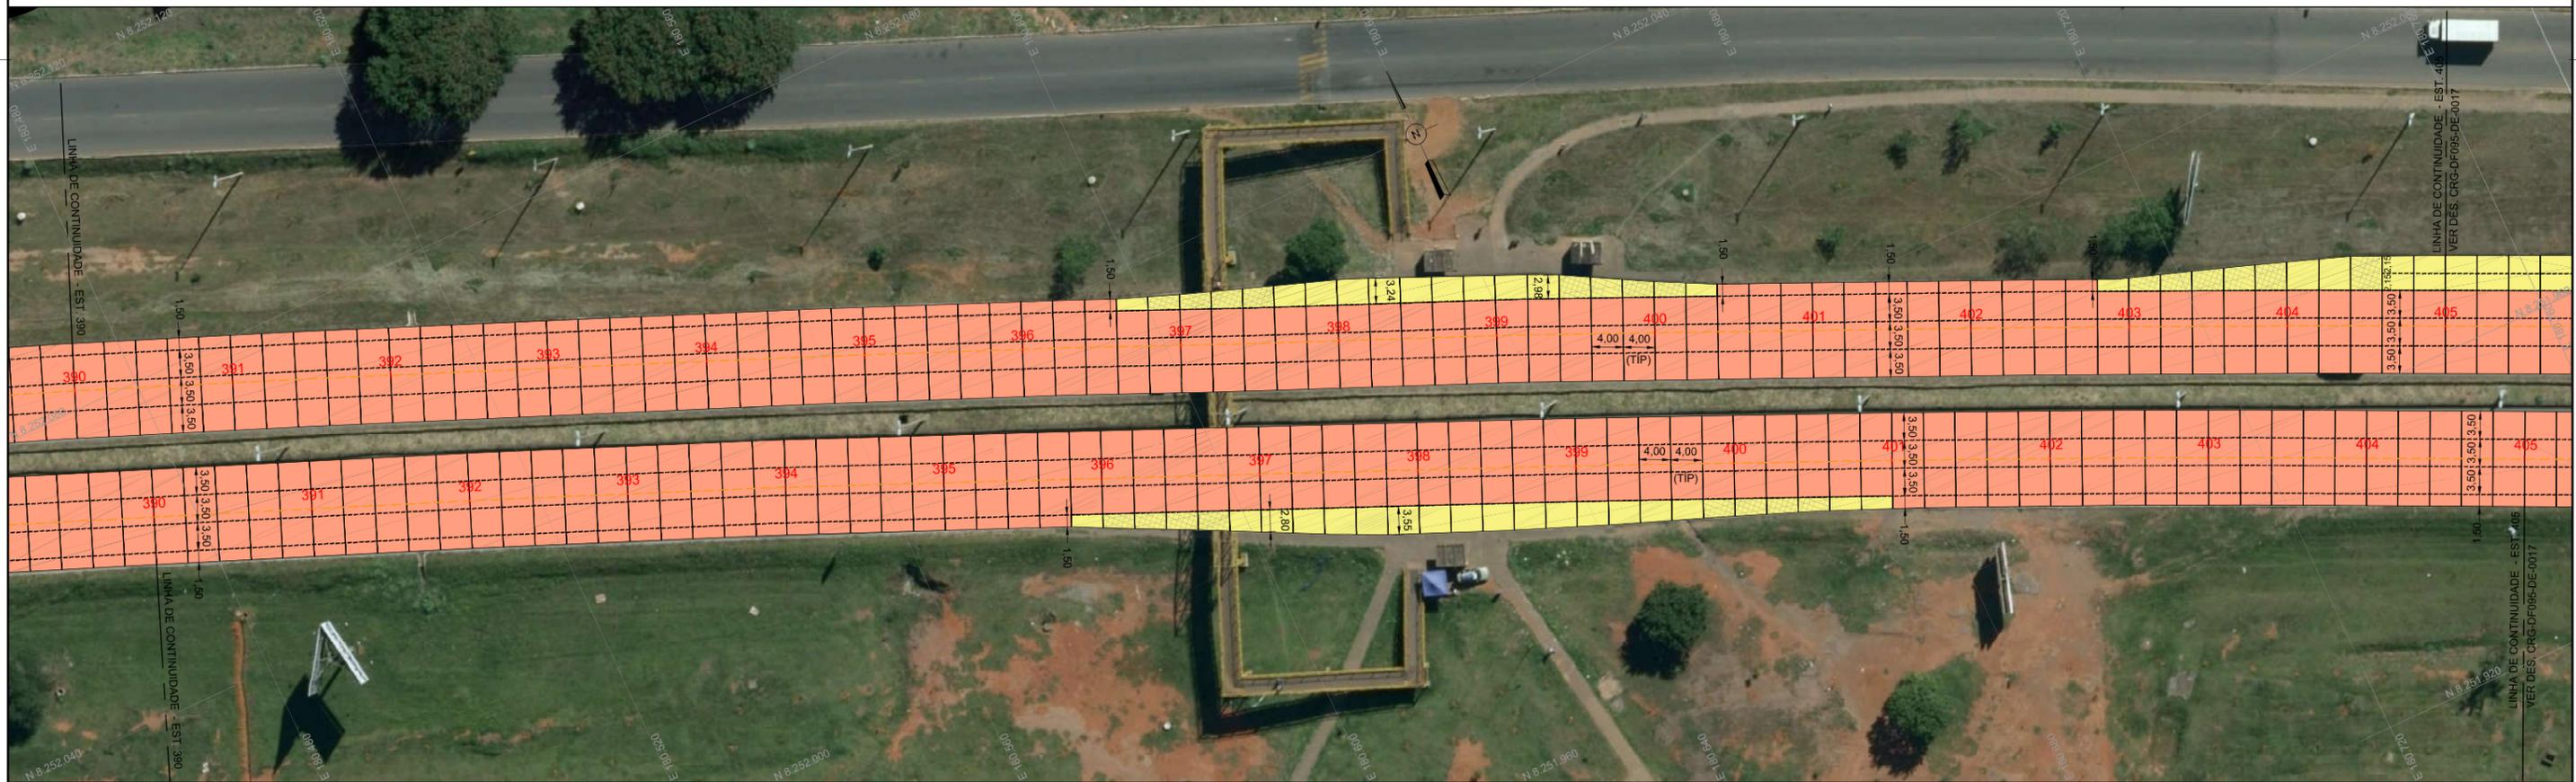

PLANTA 0 4 8 16 32m
ESCALA 1:400


NOTAS:
1 - TODAS AS DIMENSÕES ESTÃO EM METRO, EXCETO ONDE INDICADO.
2 - PARA DETALHES DE GEOMETRIA, TERRAPLENAGEM, DRENAGEM E SINALIZAÇÃO, CONSULTAR DOCUMENTOS ESPECÍFICOS.

	OB	14/05/2020	REVISÃO GERAL	
	OA	23/04/2020	EMIÇÃO INICIAL	ENG. CIVIL CARLOS ROBERTO GIUBLIN - CREA PR-9609/D
	Rev.	Data	Descrição da revisão	Responsável Técnico/projetista


	PLACA DE CONCRETO EXECUÇÃO COM EQUIPAMENTO DE FORMAS DESLIZANTES
	PLACA DE CONCRETO EXECUÇÃO COM EQUIPAMENTO DE PEQUENO PORTE
	PLACA DE TRANSIÇÃO PAVIMENTO RÍGIDO x PAVIMENTO FLEXÍVEL
	PLACA COM ARMADURA SUPERIOR (1x Q-138)

	JUNTA TIPO 1 - JUNTA TRANSVERSAL DE RETRAÇÃO COM BARRA DE TRANSFERÊNCIA
	JUNTA TIPO 2 - JUNTA LONGITUDINAL COM BARRA DE LIGAÇÃO
	JUNTA TIPO 3 - JUNTA DE EXPANSÃO SEM BARRA DE TRANSFERÊNCIA
	JUNTA TIPO 4 - JUNTA DE EXPANSÃO COM BARRA DE TRANSFERÊNCIA

código	CRG-DF095-DE-0016	revisão	OB	
rodovia	DF-095 (PISTA NORTE / PISTA SUL)	trecho	ENTRE DF-003 E DF-001	
segmento	TAGUATINGA / PLANO PILOTO	subtrecho	-	
<p align="center">PROJETO DE PAVIMENTO RÍGIDO - WHITETOPPING</p> <p align="center">PLANTA DE PAGINAÇÃO</p>			escala	INDICADA
			folha	16 DE 28

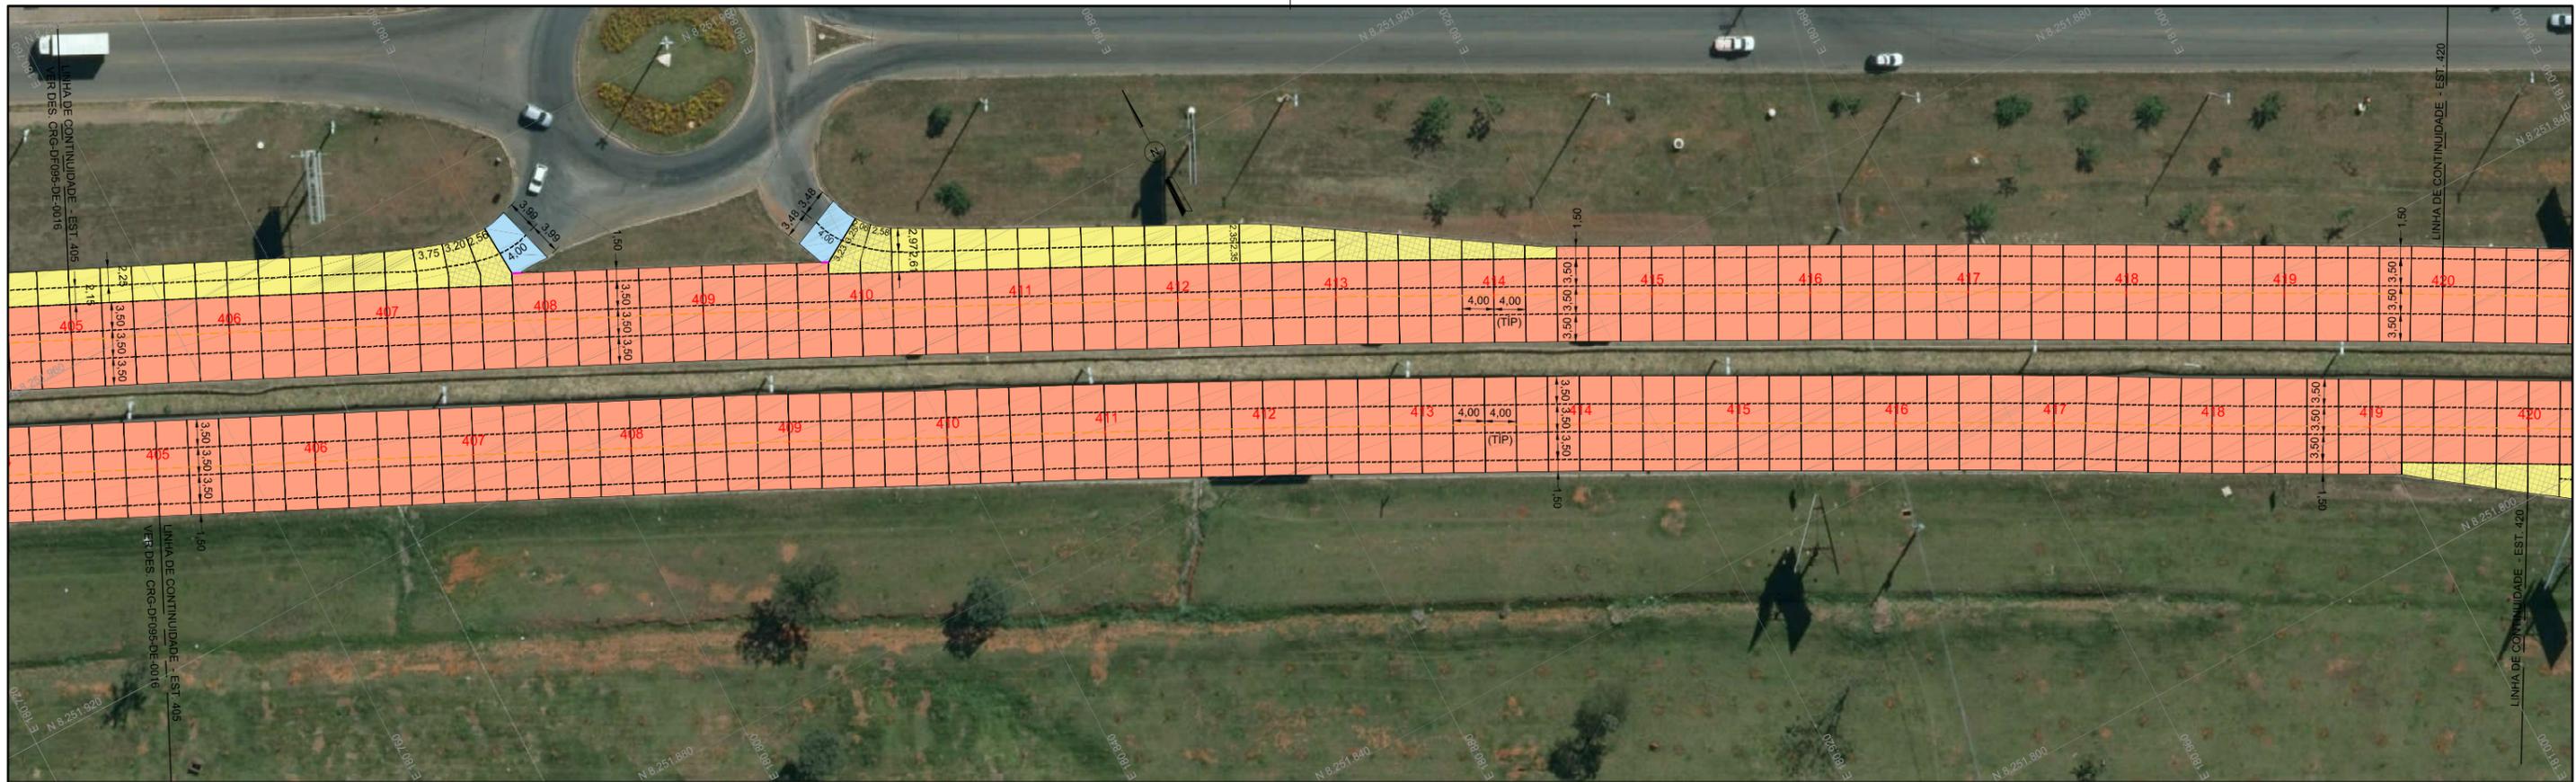

PLANTA 0 4 8 16 32m
ESCALA 1:400

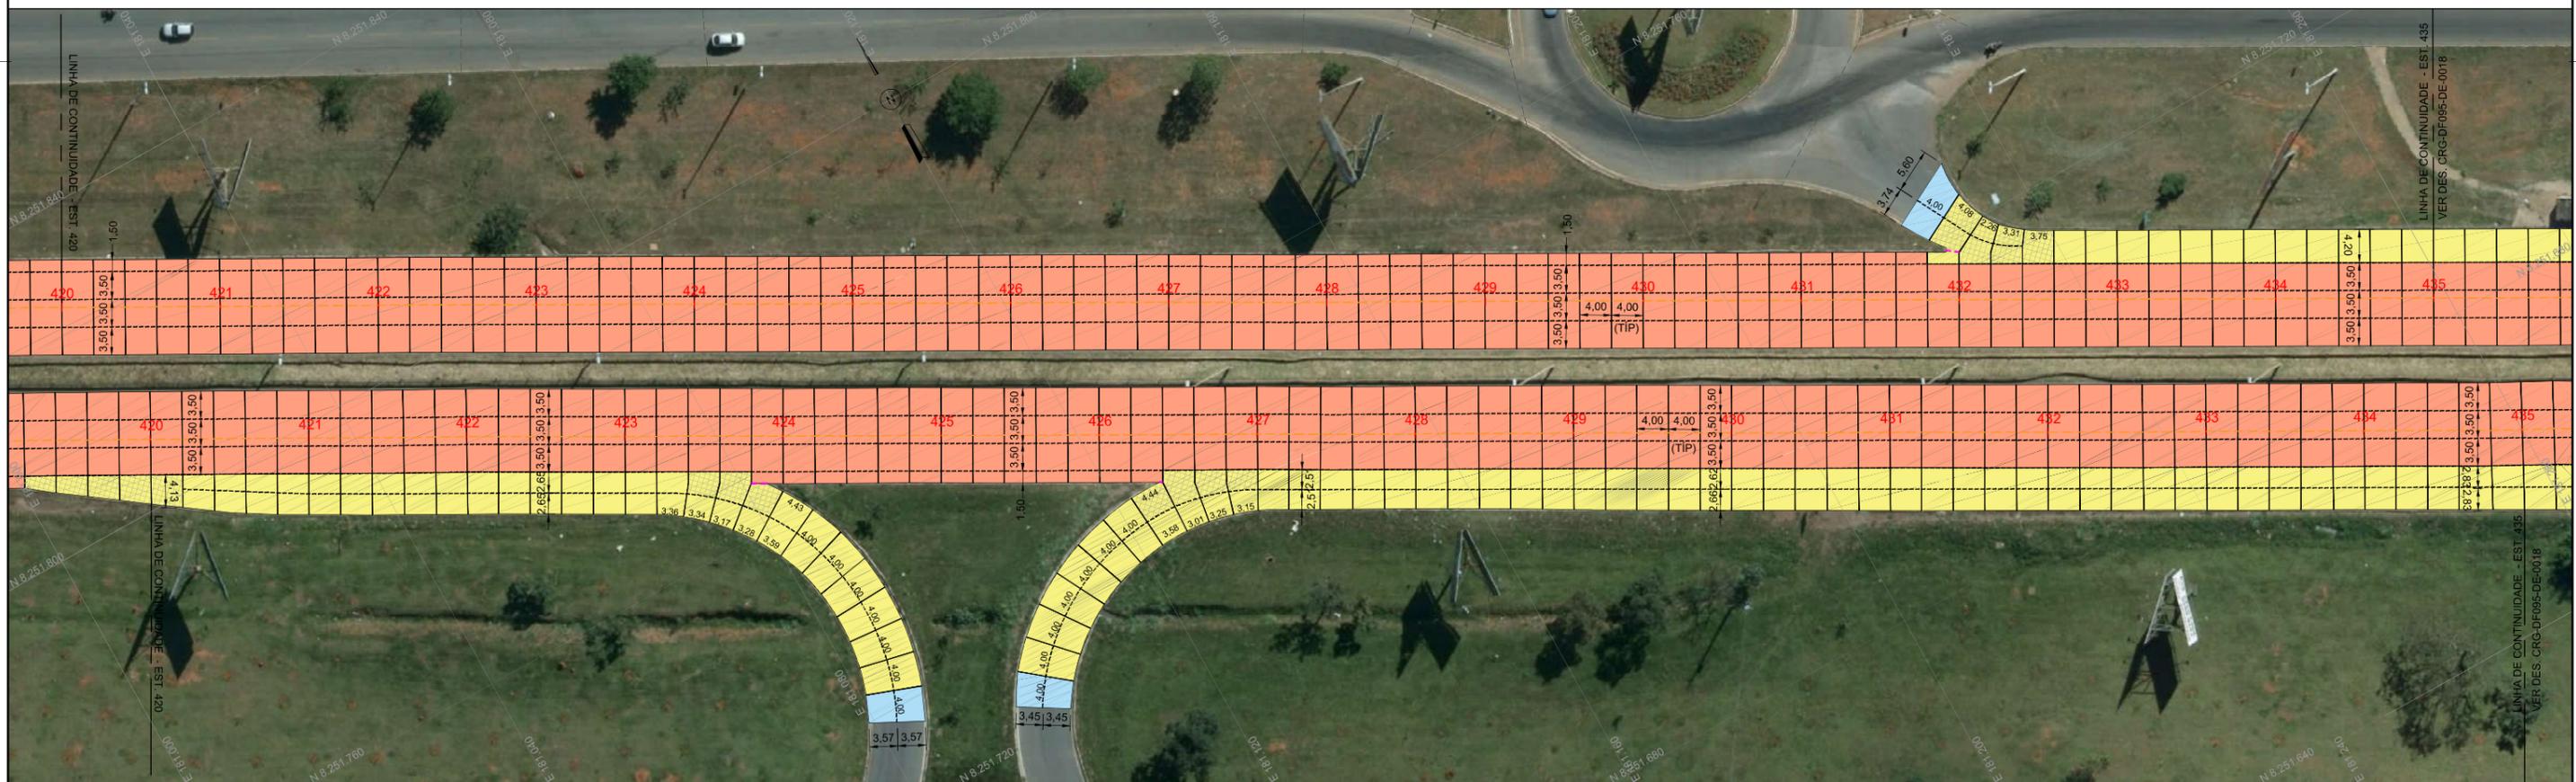


PLANTA 0 4 8 16 32m
ESCALA 1:400

NOTAS:
 1 - TODAS AS DIMENSÕES ESTÃO EM METRO, EXCETO ONDE INDICADO.
 2 - PARA DETALHES DE GEOMETRIA, TERRAPLENAGEM, DRENAGEM E SINALIZAÇÃO, CONSULTAR DOCUMENTOS ESPECÍFICOS.

código	CRG-DF095-DE-0017		revisão	0B
rodovia	DF-095 (PISTA NORTE / PISTA SUL)	trecho	ENTRE DF-003 E DF-001	
segmento	TAGUATINGA / PLANO PILOTO	subtrecho		
PROJETO DE PAVIMENTO RÍGIDO - WHITETOPPING PLANTA DE PAGINAÇÃO			escala	INDICADA
			folha	17 DE 28

	OB	14/05/2020	REVISÃO GERAL		
	OA	23/04/2020	EMISSÃO INICIAL	ENG. CIVIL CARLOS ROBERTO GIUBLIN - CREA PR-9609/D	
	Rev.	Data	Descrição da revisão	Responsável Técnico / projetista	

	PLACA DE CONCRETO EXECUÇÃO COM EQUIPAMENTO DE FORMAS DESLIZANTES		JUNTA TIPO 2 - JUNTA LONGITUDINAL COM BARRA DE LIGAÇÃO
	PLACA DE CONCRETO EXECUÇÃO COM EQUIPAMENTO DE PEQUENO PORTE		JUNTA TIPO 3 - JUNTA DE EXPANSÃO SEM BARRA DE TRANSFERÊNCIA
	PLACA DE TRANSIÇÃO PAVIMENTO RÍGIDO x PAVIMENTO FLEXÍVEL		JUNTA TIPO 4 - JUNTA DE EXPANSÃO COM BARRA DE TRANSFERÊNCIA
	PLACA COM ARMADURA SUPERIOR (1x Q-138)		JUNTA TIPO 1 - JUNTA TRANSVERSAL DE RETRAÇÃO COM BARRA DE TRANSFERÊNCIA

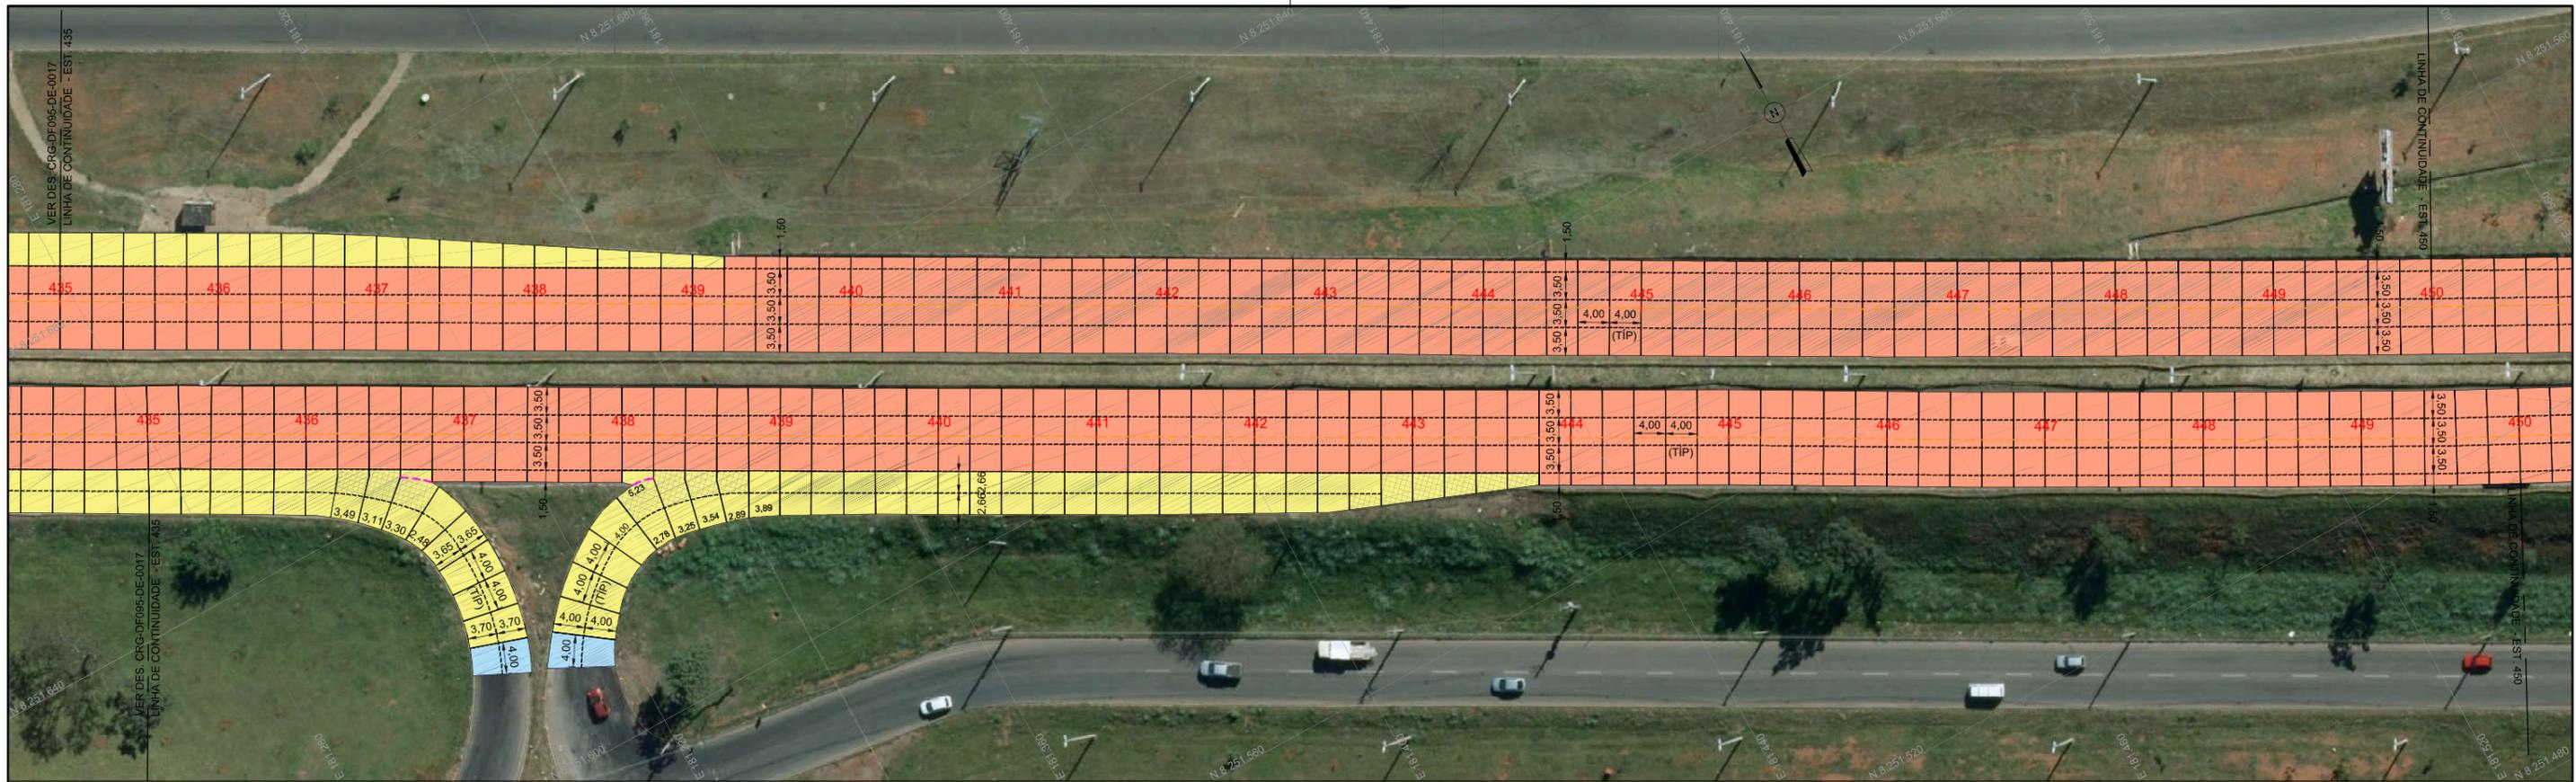

PLANTA 0 4 8 16 32m
ESCALA 1:400



PLANTA 0 4 8 16 32m
ESCALA 1:400


NOTAS:
 1 - TODAS AS DIMENSÕES ESTÃO EM METRO, EXCETO ONDE INDICADO.
 2 - PARA DETALHES DE GEOMETRIA, TERRAPLENAGEM, DRENAGEM E SINALIZAÇÃO, CONSULTAR DOCUMENTOS ESPECÍFICOS.

código	CRG-DF095-DE-0018		revisão	OB
rodovia	DF-095 (PISTA NORTE / PISTA SUL)	trecho	ENTRE DF-003 E DF-001	
segmento	TAGUATINGA / PLANO PILOTO	subtrecho		
PROJETO DE PAVIMENTO RÍGIDO - WHITETOPPING PLANTA DE PAGINAÇÃO			escala	INDICADA
			folha	18 DE 28



Rev.	Data	Descrição da revisão	Responsável Técnico/projeto
OB	14/05/2020	REVISÃO GERAL	
OA	23/04/2020	EMIÇÃO INICIAL	ENG. CIVIL CARLOS ROBERTO GIUBLIN - CREA PR-9609/D

	PLACA DE CONCRETO EXECUÇÃO COM EQUIPAMENTO DE FORMAS DESLIZANTES		JUNTA TIPO 2 - JUNTA LONGITUDINAL COM BARRA DE LIGAÇÃO
	PLACA DE CONCRETO EXECUÇÃO COM EQUIPAMENTO DE PEQUENO PORTE		JUNTA TIPO 3 - JUNTA DE EXPANSÃO SEM BARRA DE TRANSFERÊNCIA
	PLACA DE TRANSIÇÃO PAVIMENTO RÍGIDO x PAVIMENTO FLEXÍVEL		JUNTA TIPO 4 - JUNTA DE EXPANSÃO COM BARRA DE TRANSFERÊNCIA
	PLACA COM ARMADURA SUPERIOR (1x Q-138)		
	JUNTA TIPO 1 - JUNTA TRANSVERSAL DE RETRAÇÃO COM BARRA DE TRANSFERÊNCIA		

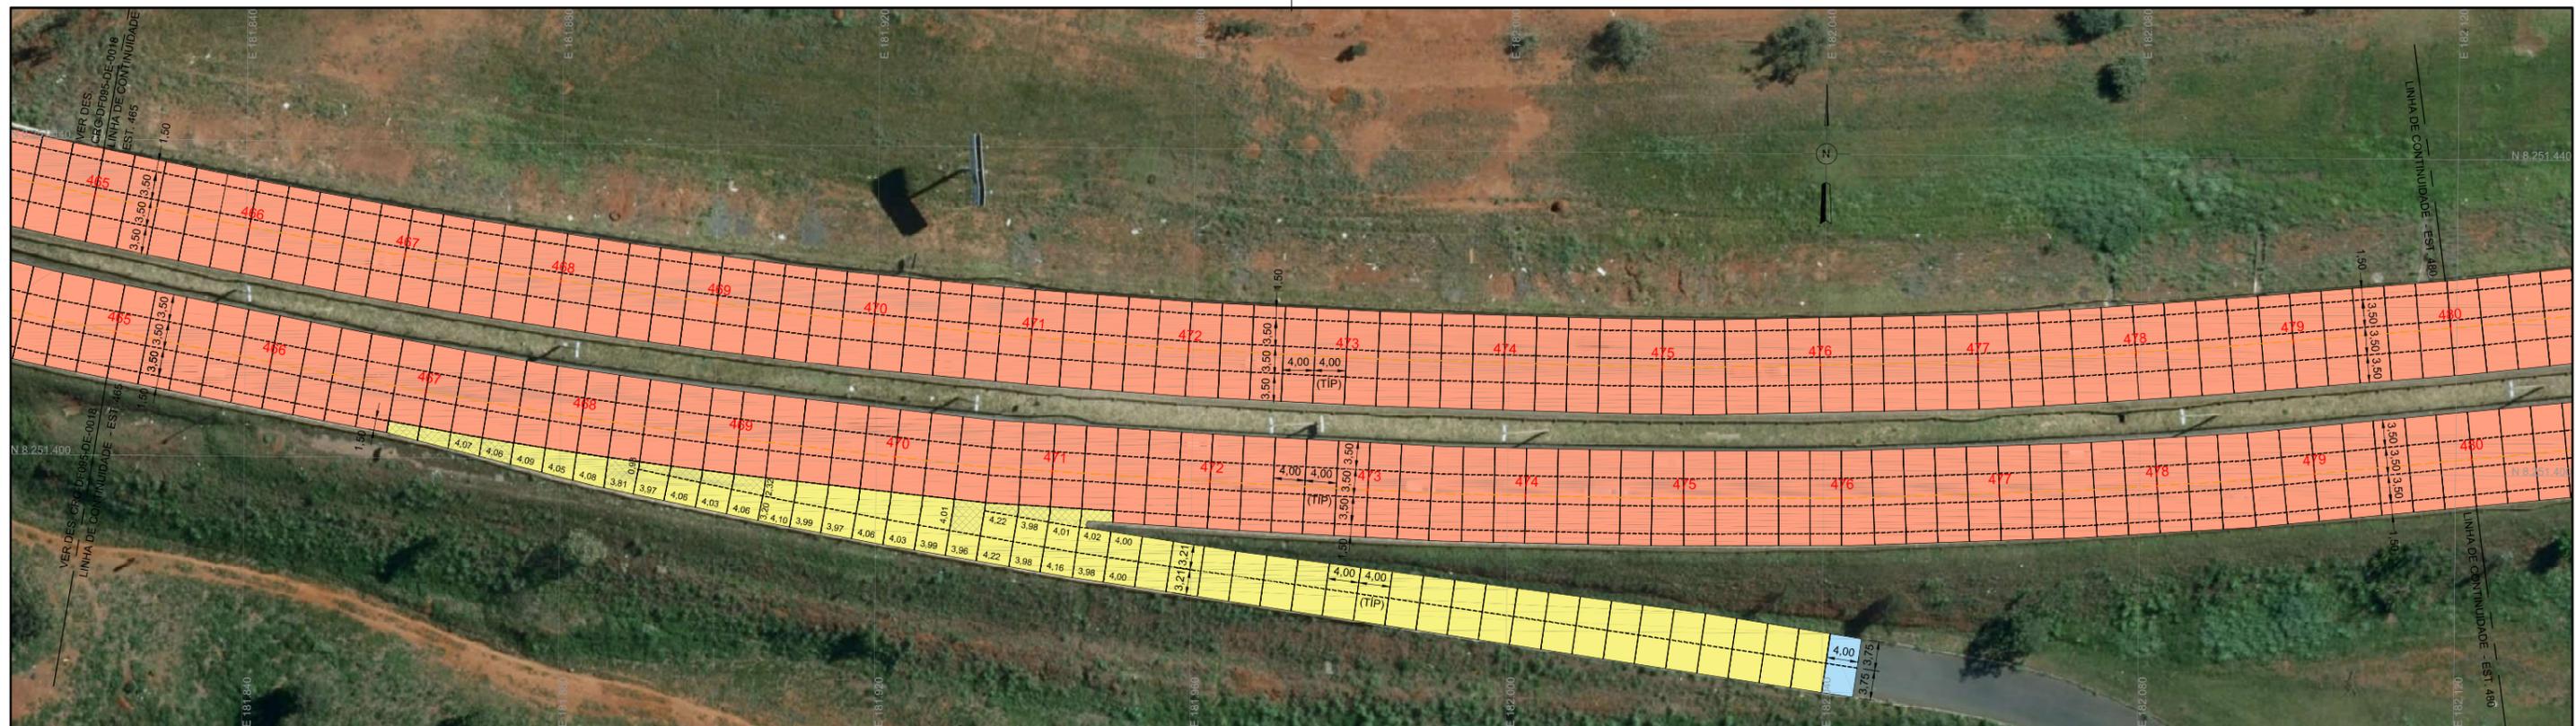

PLANTA 0 4 8 16 32m
ESCALA 1:400



PLANTA 0 4 8 16 32m
ESCALA 1:400

NOTAS:
1 - TODAS AS DIMENSÕES ESTÃO EM METRO, EXCETO ONDE INDICADO.
2 - PARA DETALHES DE GEOMETRIA, TERRAPLENAGEM, DRENAGEM E SINALIZAÇÃO, CONSULTAR DOCUMENTOS ESPECÍFICOS.



OB	14/05/2020	REVISÃO GERAL
OA	23/04/2020	EMIÇÃO INICIAL
Rev.	Data	Descrição da revisão

Responsible Técnico / projetista
ENG. CIVIL CARLOS ROBERTO GIUBLIN - CREA PR-9609/D

- PLACA DE CONCRETO EXECUÇÃO COM EQUIPAMENTO DE FORMAS DESLIZANTES
- PLACA DE CONCRETO EXECUÇÃO COM EQUIPAMENTO DE PEQUENO PORTE
- PLACA DE TRANSIÇÃO PAVIMENTO RÍGIDO x PAVIMENTO FLEXÍVEL
- PLACA COM ARMADURA SUPERIOR (1x Q-138)

- JUNTA TIPO 1 - JUNTA TRANSVERSAL DE RETRAÇÃO COM BARRA DE TRANSFERÊNCIA
- JUNTA TIPO 2 - JUNTA LONGITUDINAL COM BARRA DE LIGAÇÃO
- JUNTA TIPO 3 - JUNTA DE EXPANSÃO SEM BARRA DE TRANSFERÊNCIA
- JUNTA TIPO 4 - JUNTA DE EXPANSÃO COM BARRA DE TRANSFERÊNCIA

código	CRG-DF095-DE-0019		revisão	OB
rodovia	DF-095 (PISTA NORTE / PISTA SUL)	trecho	ENTRE DF-003 E DF-001	
segmento	TAGUATINGA / PLANO PILOTO	subtrecho		
PROJETO DE PAVIMENTO RÍGIDO - WHITETOPPING			escala	INDICADA
PLANTA DE PAGINAÇÃO			folha	19 DE 28

