


DETALHE ESPAÇAMENTO DOS
CAPITÉIS (nx)

ESCALA 1:20

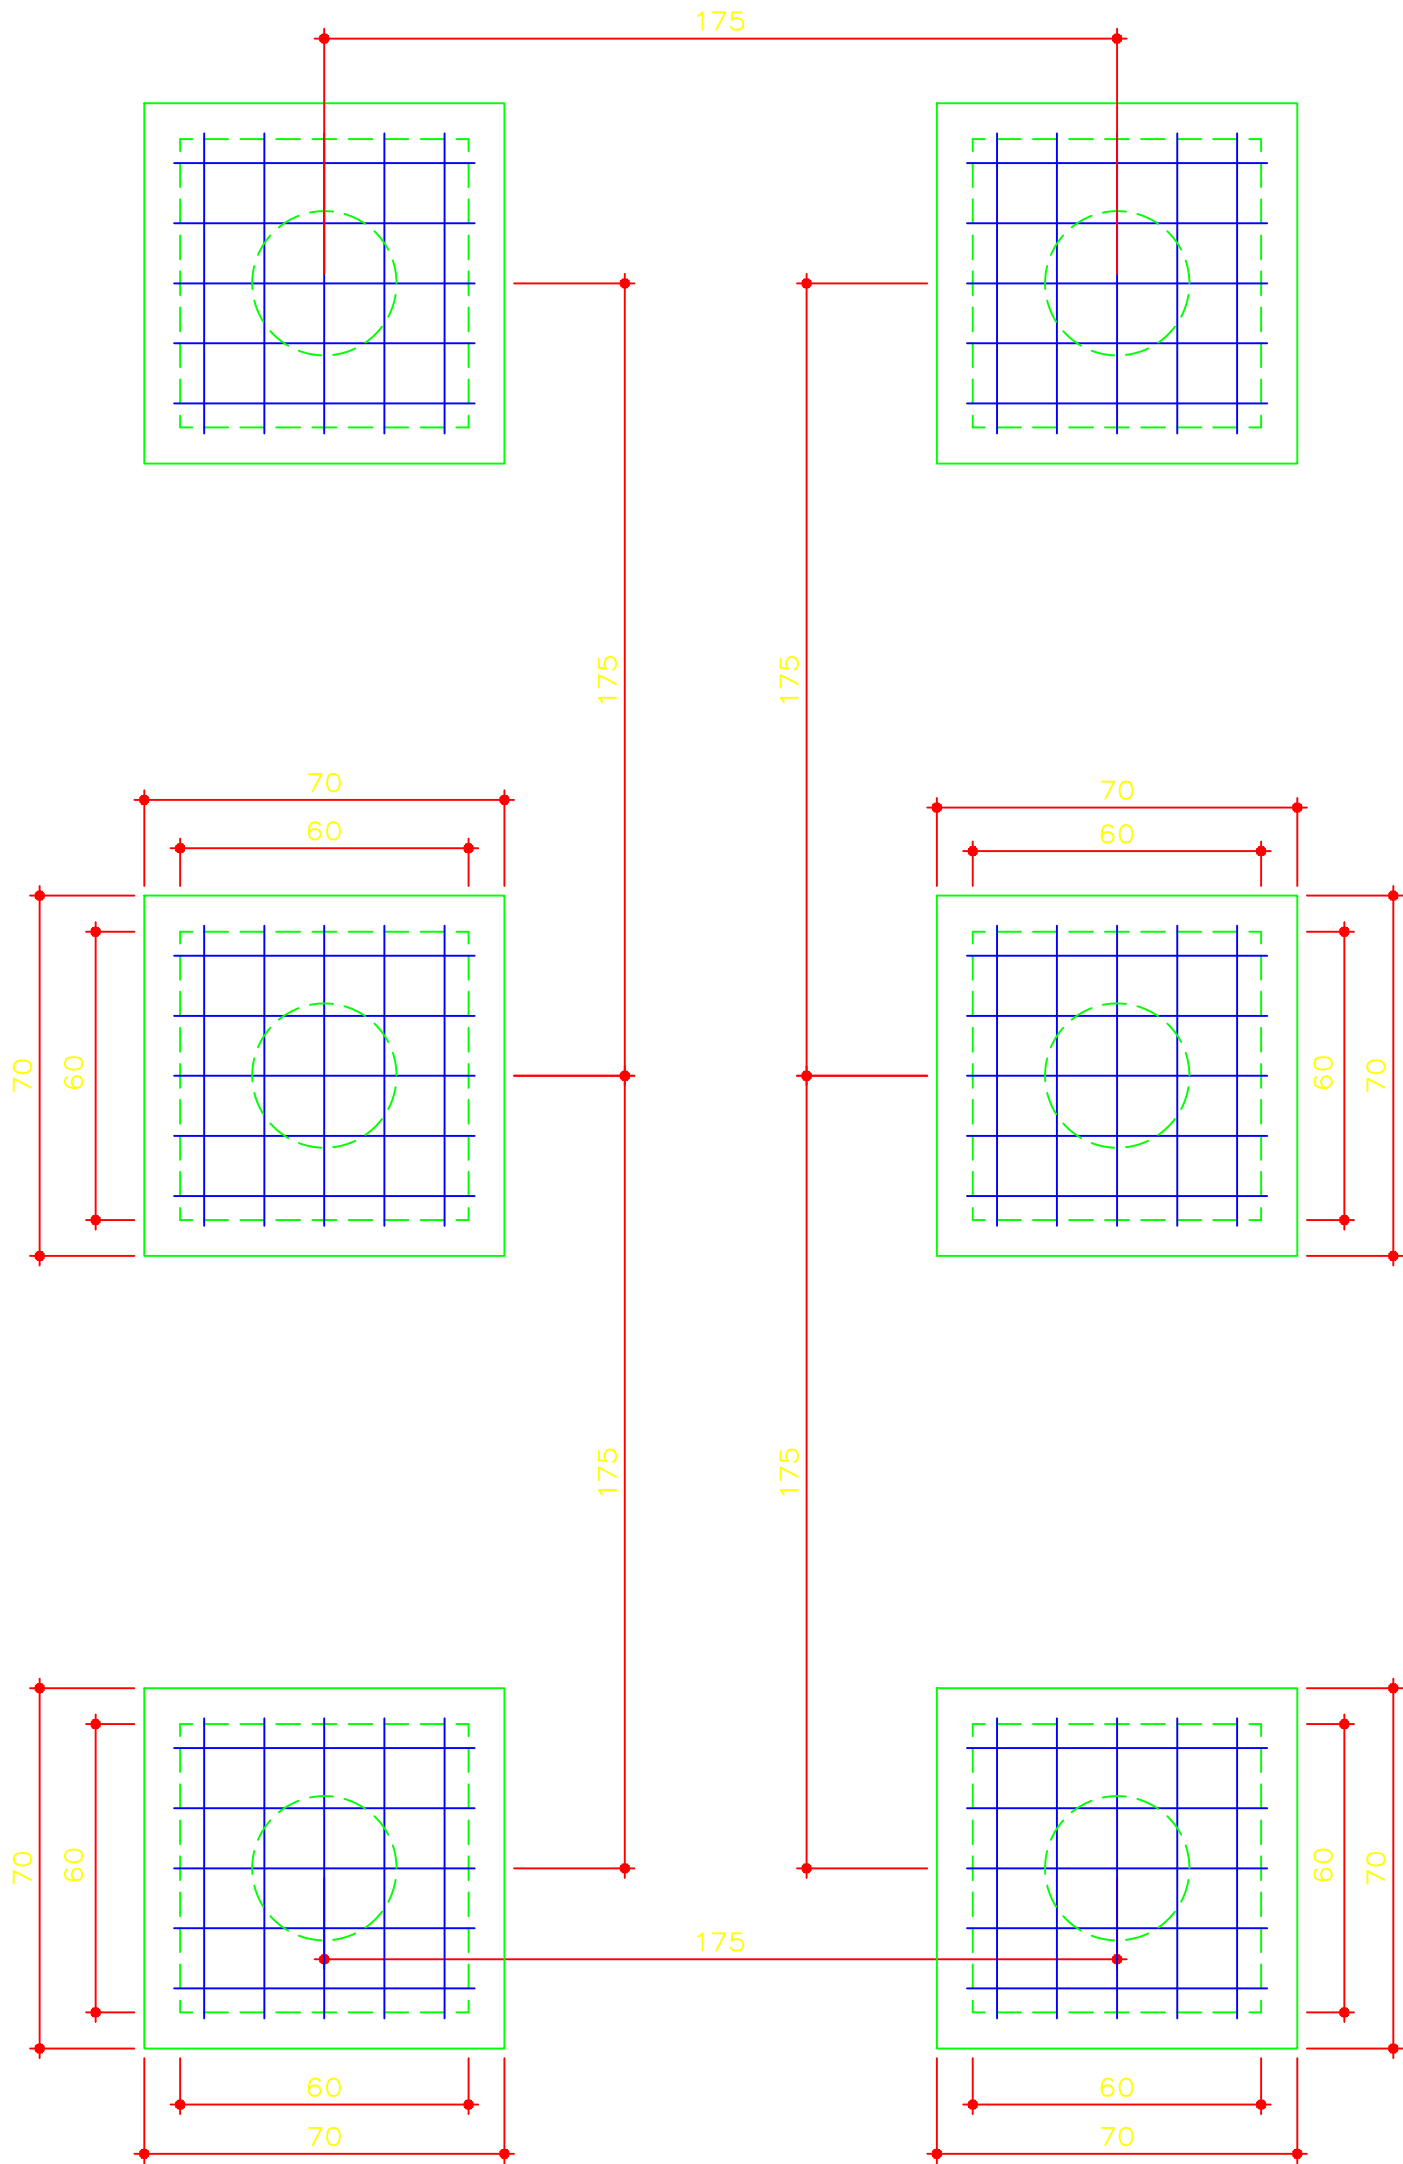

ETAPA DE PROJETO BÁSICO	LOCAL DF-047 (EPAR)	PROJETO ENG_JLMAZZA_CREA_138755_D_SP
ESCALA INDICADA	TRECHO/SUBTRECHO DF-051/DF-004 a DF-025	CÁLCULO ENG_JLMAZZA_CREA_138755_D_SP
FOLHA 02/03	ESPECIALIDADE/SUBESPECIALIDADE Fundação Solo Mole – CAPITÉL ESPAÇAMENTO	DESENHO ENG_JLMAZZA_CREA_138755_D_SP
REVISÃO R-2	CÓDIGO DETALHAMENTO – PROJETO BÁSICO	DATA OUTUBRO/15