


ESTACA	0+00	1+00	2+00	3+00	4+00	5+00	6+00	7+00	8+00	9+00	10+00	11+00	12+00	13+00	14+00	15+00	16+00	17+00	18+00	19+00	20+00	21+00	22+00	23+00	24+00	25+00	26+00	27+00	28+00	29+00	30+00	31+00	32+00	33+00	34+00	35+00	36+00	37+00	38+00
TERREN	1144.040	1144.047	1143.844	1142.869	1141.472	1141.241	1140.915	1140.721	1139.972	1140.009	1139.114	1138.944	1138.462	1138.936	1137.954	1137.452	1137.072	1137.253	1136.681	1135.930	1135.799	1135.414	1134.978	1134.285	1134.207	1133.664	1133.255	1132.677	1132.469	1132.065	1131.530	1131.101	1130.593	1130.073	1129.603	1128.868	1128.227	1127.784	1127.563
PROJET	1143.865	1143.501	1143.146	1142.792	1142.437	1142.083	1141.728	1141.369	1140.962	1140.549	1140.137	1139.725	1139.313	1138.901	1138.489	1138.077	1137.665	1137.252	1136.840	1136.428	1136.016	1135.604	1135.192	1134.780	1134.367	1133.955	1133.543	1133.131	1132.719	1132.307	1131.895	1131.472	1130.972	1130.386	1129.723	1129.049	1128.376	1127.702	1127.028

-  TALUDE DE ATERRO
-  TALUDE DE CORTE
-  CAIXA DE EMPRÉSTIMO
-  PAVIMENTO DA VIA ATUAL
-  PAVIMENTO DA NOVA VIA
-  PAVIMENTO DA VIA ATUAL INCORPORADO A NOVA VIA
-  INDICAÇÃO DE FAIXA DE DOMÍNIO
-  EIXO 1
-  EIXO 2
-  EIXO DA REVERSÃO
-  GREIDE DE PROJETO (PERFIL ALTIMÉTRICO)
-  TERRENO NATURAL

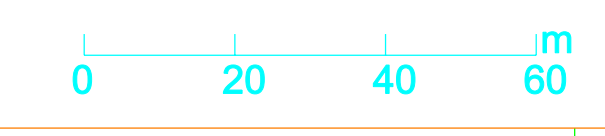

N°	REVISÕES	DATA	VISTO	DATA	APROVO
		CONTRATADA	DER-DF		

GDF - SET DEPARTAMENTO DE ESTRADAS DE RODAGEM DO DISTRITO FEDERAL

TÍTULO ESPECIFICAÇÃO DO DOCUMENTO

DER DF PROJETO DE DUPLICAÇÃO DA DF-140
PROJETO GEOMÉTRICO - PLANTA E PERFIL
EIXO 2 - ESTACA 0+00 a 38+00

ETAPA DE PROJETO: EXECUTIVO LOCAL: DF-140 PROJETO

ESCALA: 1:1000 TRECHO/SUBTRECHO: DF 001 a Divisa GO/DF-001 a BR-251 CÁLCULO

FOLHA: 03/24 ESPECIALIDADE/SUBESPECIALIDADE: PROJETO GEOMÉTRICO DESENHO

REVISÃO: 0 CÓDIGO: DF-140/PG-03 DATA: 26/04/2010