


SEÇÃO TRANSVERSAL TIPO DE DUPLICAÇÃO


LADO DIREITO

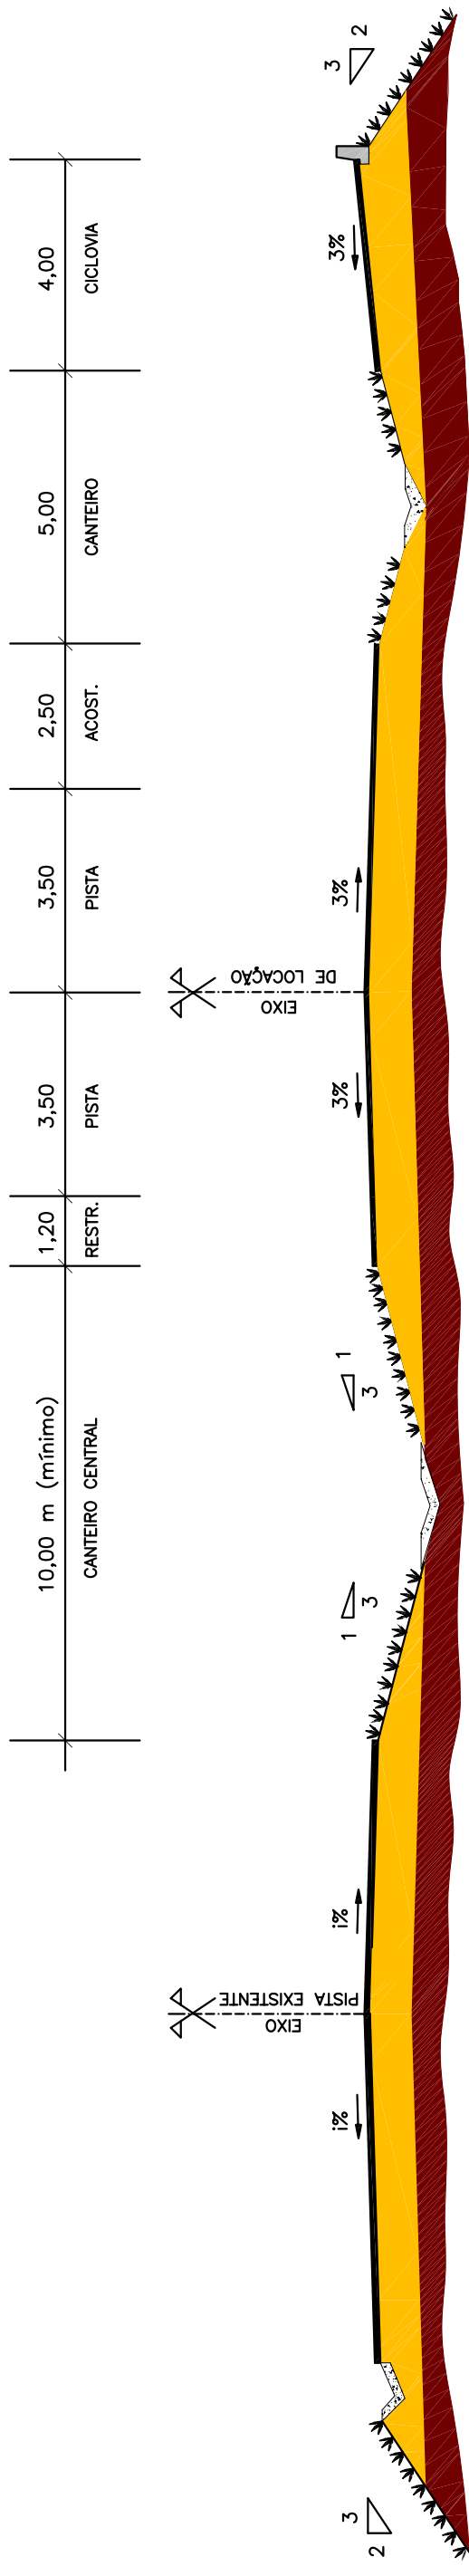

PISTA EXISTENTE

PISTA NOVA

LADO ESQUERDO

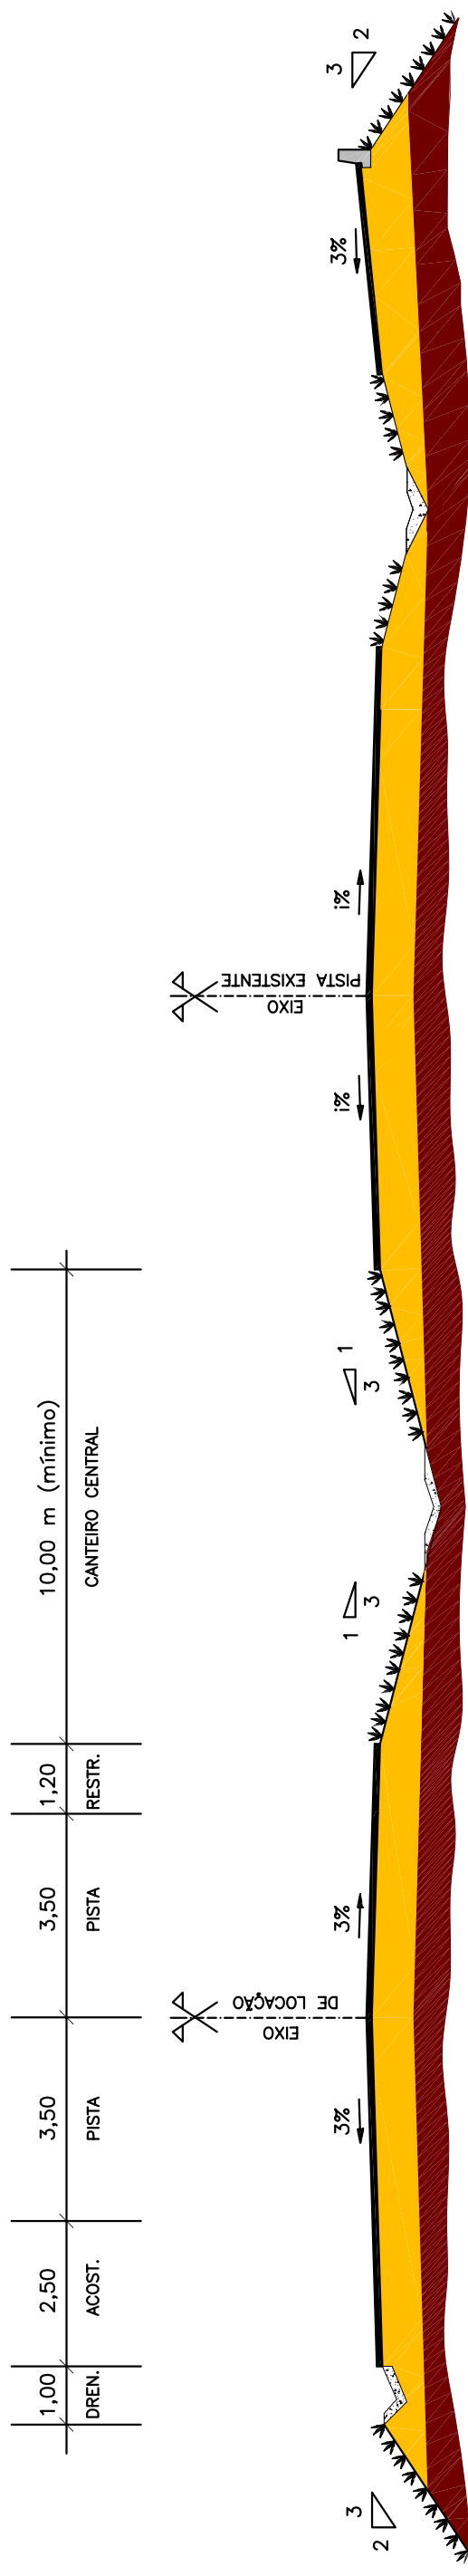

PISTA NOVA

PISTA EXISTENTE

Observações:

Elaboração:	STRATA Engenharia Ltda	Projeto:	G D F S T	DEPARTAMENTO DE ESTRADAS DE RODAGEM DO DISTRITO FEDERAL
		Cálculo:	DER DF	RODOVIA : DF-150 TRECHO: ENTRº DF-003 - ENTRº DF-205
Coord:	Projeto:	Desenho:	Folha : PG-02	
Verif:	Arquivo:	Data:	EXTENSÃO : 13,5 km Escala: PROJETO GEOMÉTRICO SEÇÃO TRANSVERSAL TIPO	