

PORTÃO DO CANTEIRO DE OBRAS
 Vista frontal - Esc: 1:50

Projeto de OAE: Eng. Civil - Nome Profissional - CREA DF-xxxxx/D

Nome da Empresa (Registrada no CREA) - RF (Nº registro);

Nome do Responsável Técnico pela execução (e co-RTs);

Nome do Responsável Técnico pelos projetos (e co-autores);


Endereço da Obra/Serviço;

Nome do Proprietário/Contratante;

Nº da ART registrada no CREA;


Nº do Alvará de Construção (edificações).

MODELO DE PLACA A SER INSTALADA NO CANTEIRO DE OBRAS
 Sem Escala

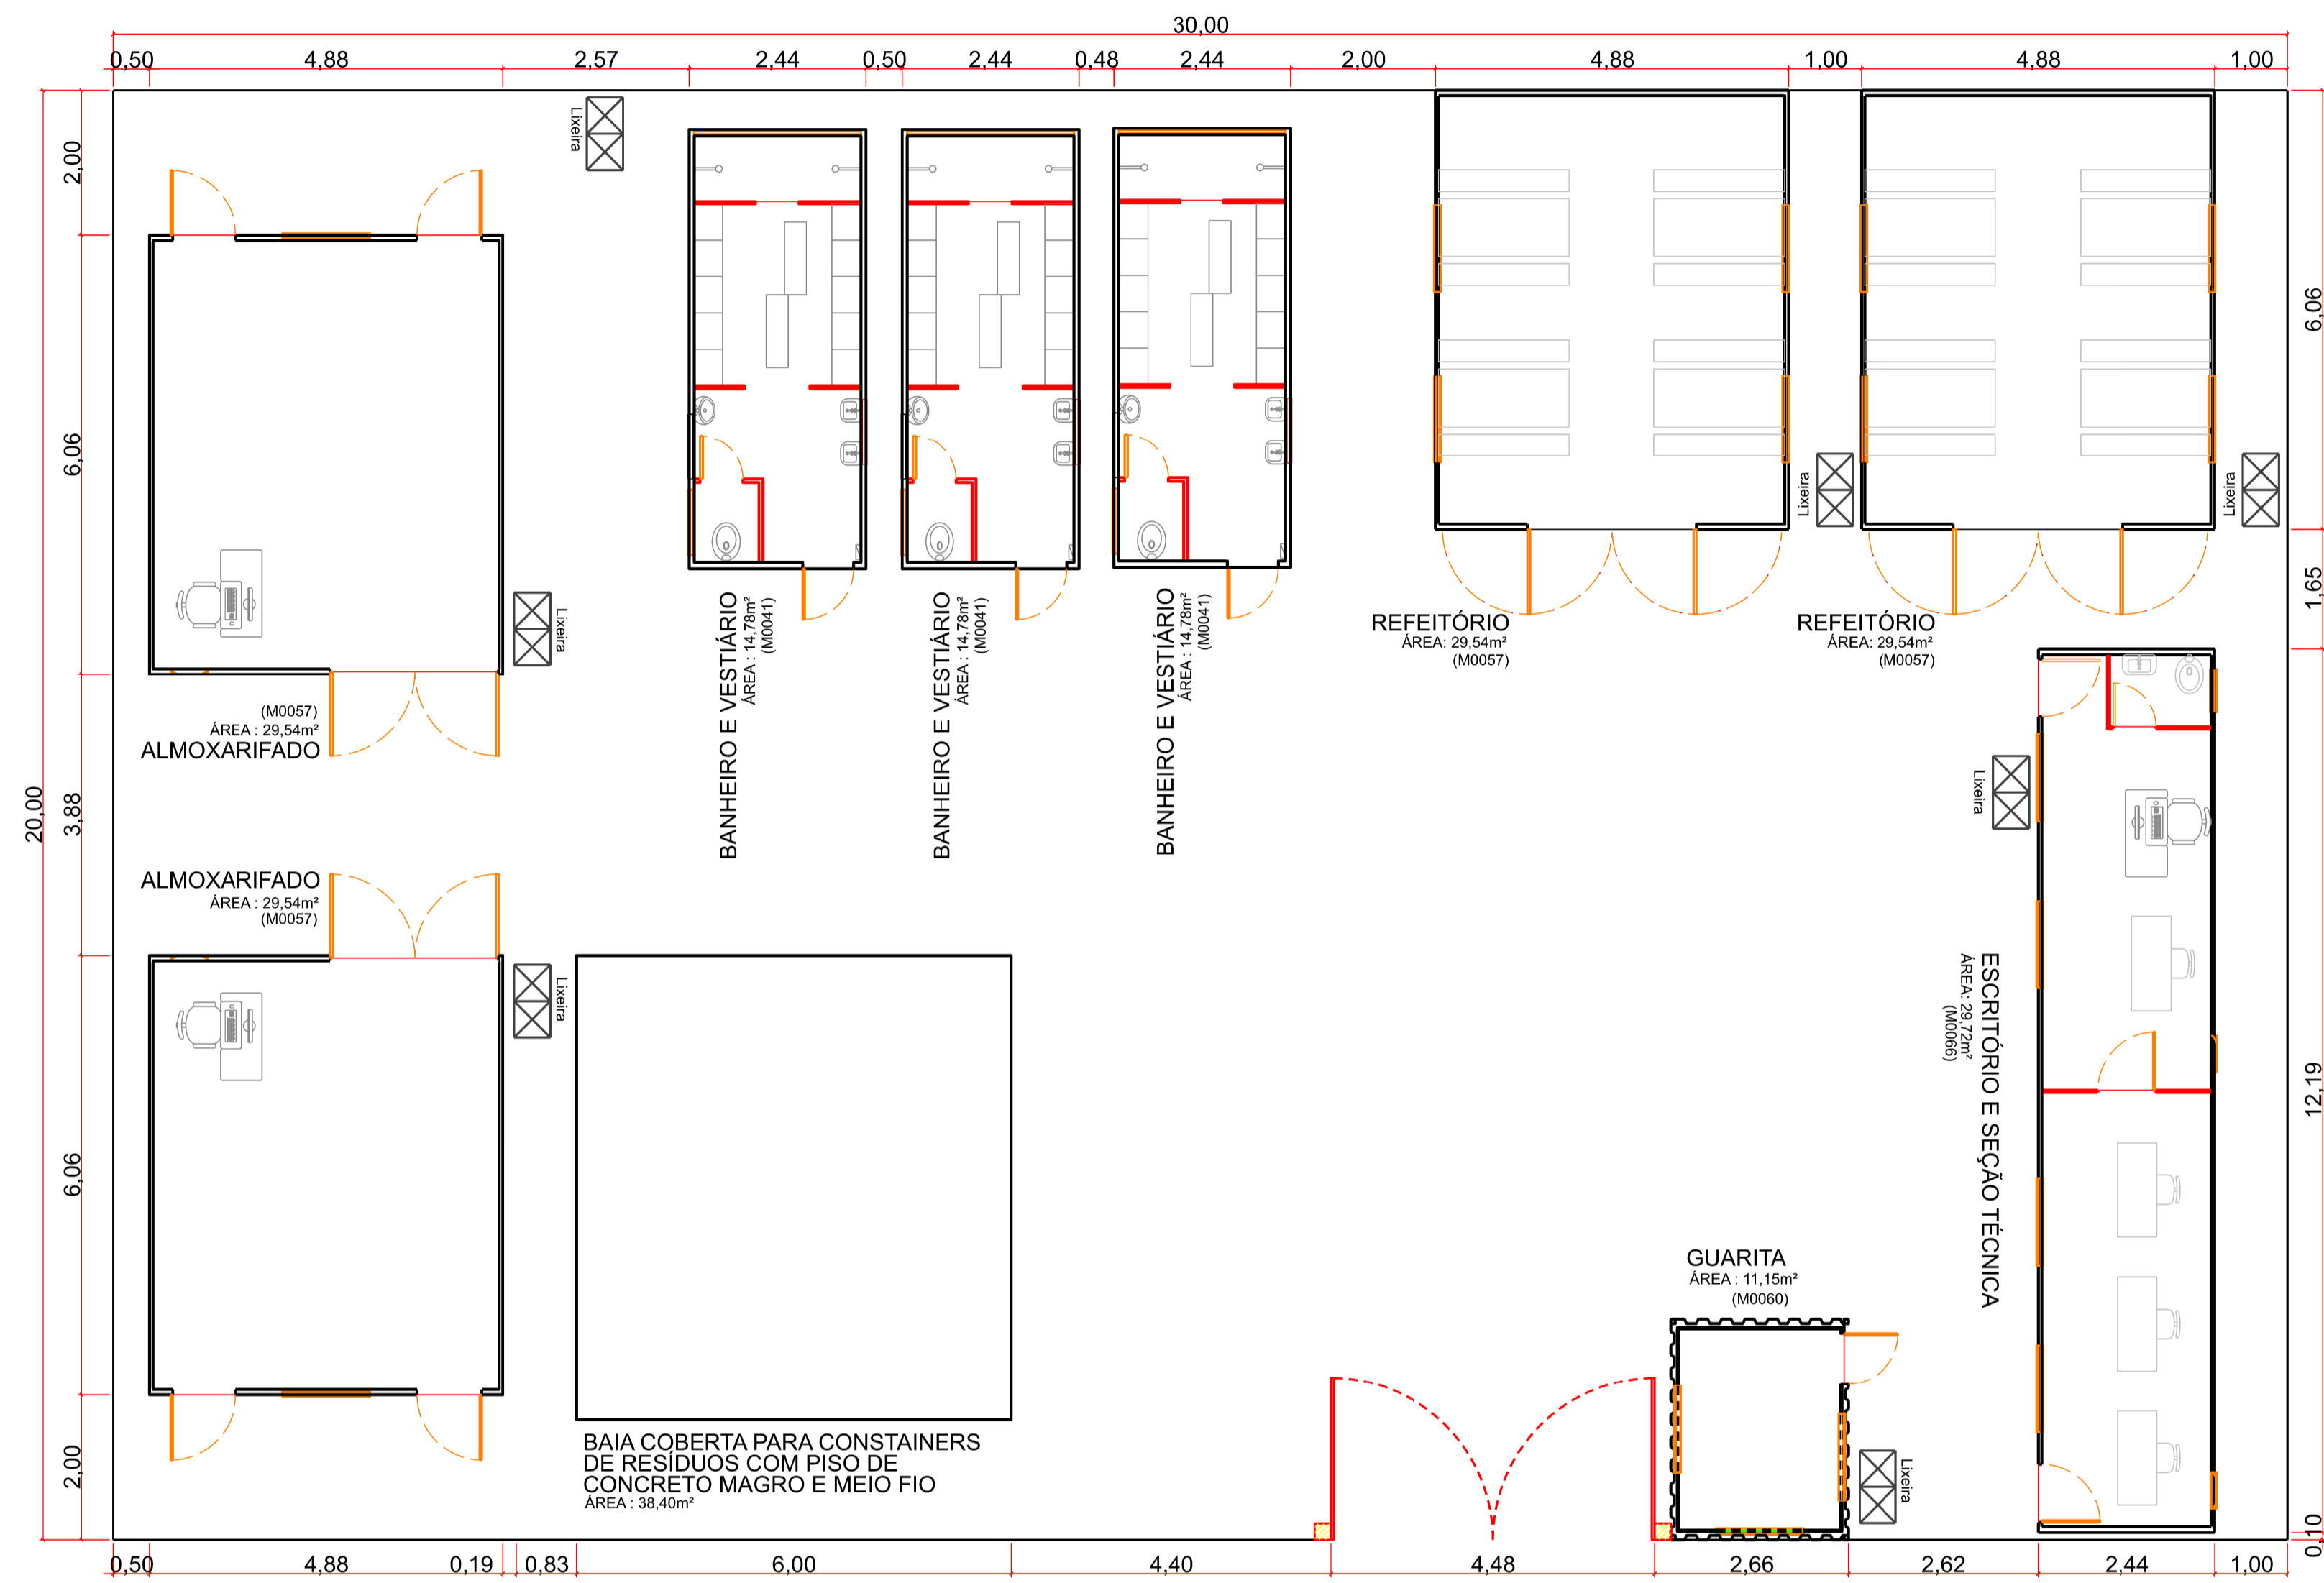

PLANTA BAIXA DO CANTEIRO DE OBRAS
 Esc: 1:75

ÁREA CERCADA COM ARAME FARPADO COM MOURÕES DE MADEIRA A CADA 2,5 m = 600,00m²
 ÁREA CONTRUÍDA = 203,37m²
 ÁREA COBERTA = 203,37m²

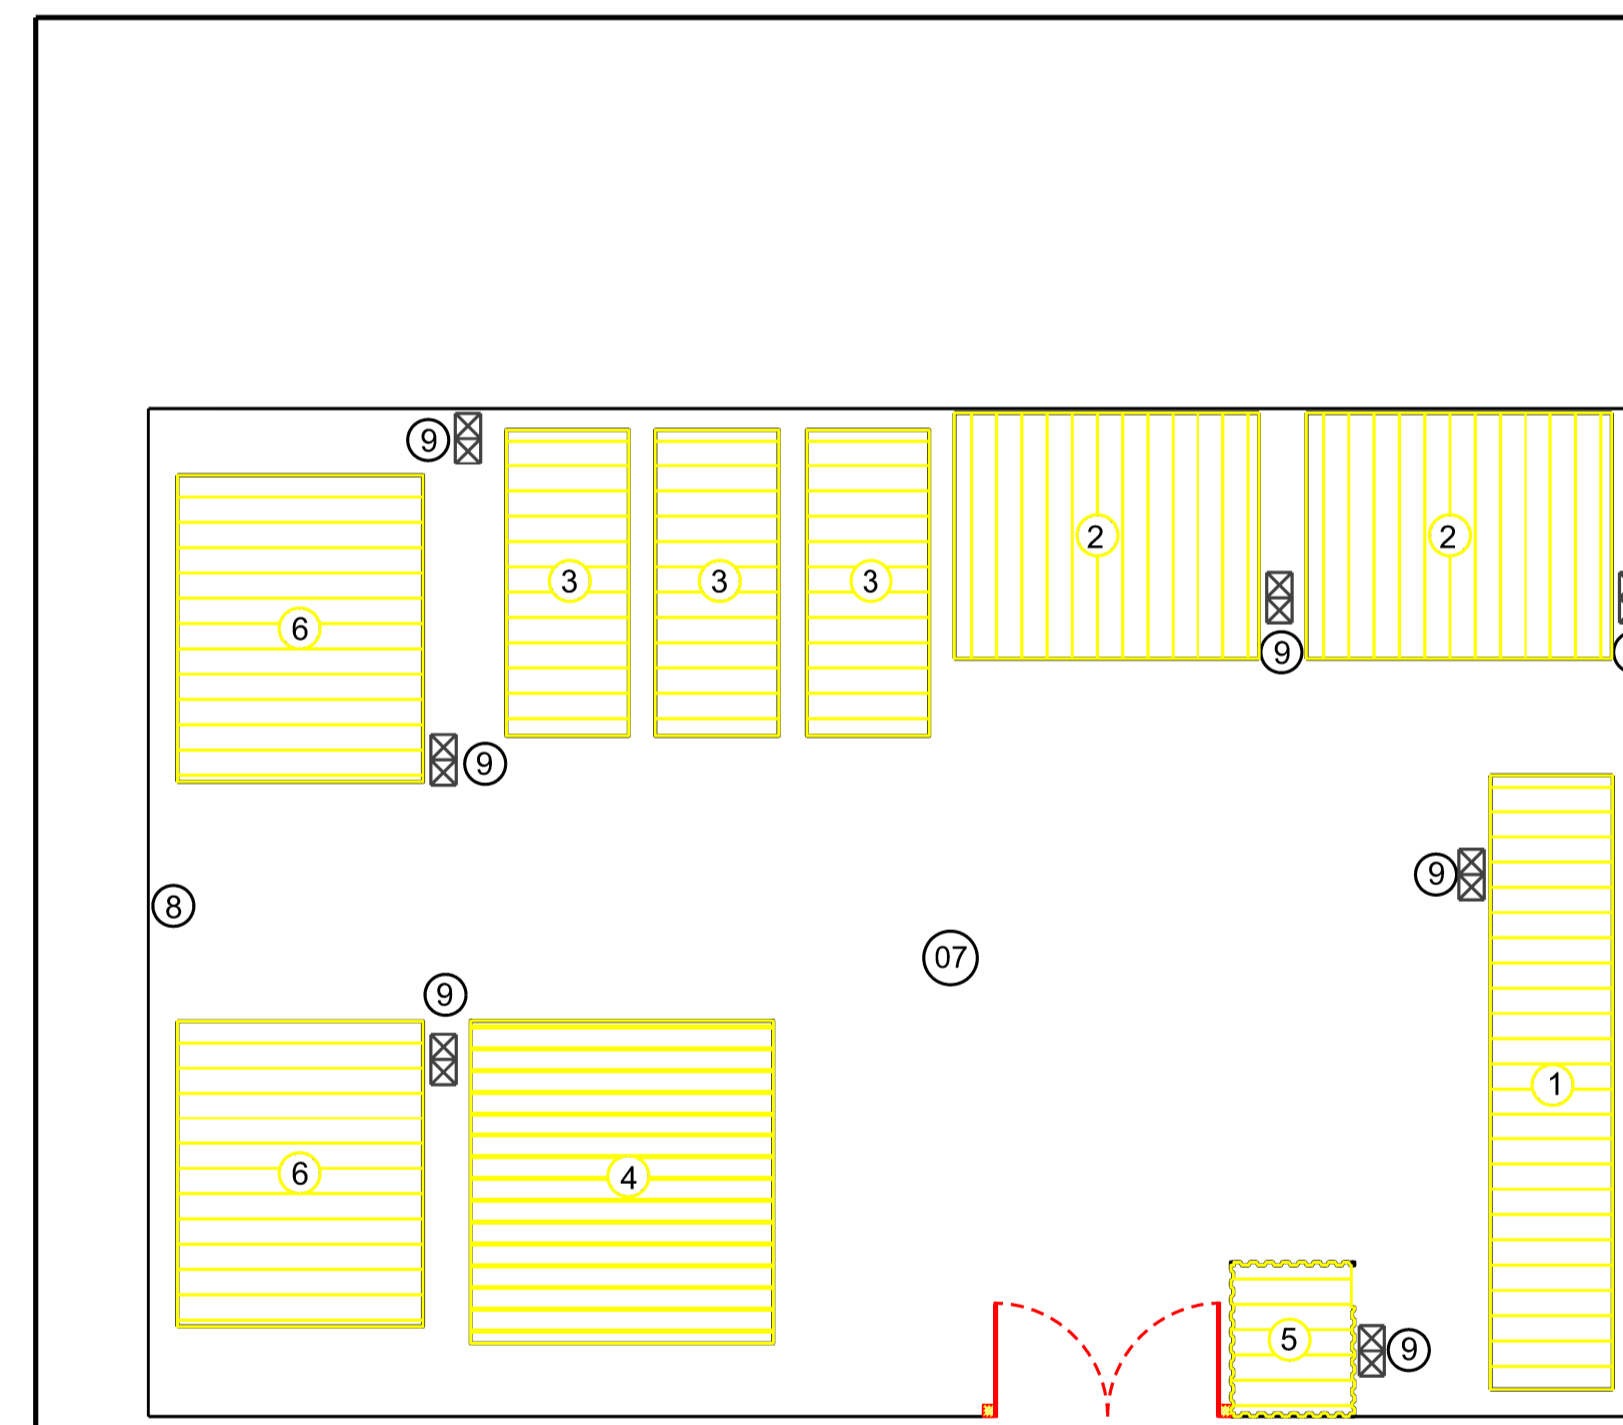

COBERTURA/LOCAÇÃO
 Esc: 1:150

- LEGENDA
- 01 ESCRITÓRIO E SEÇÃO TÉCNICA
 - 02 REFEITÓRIO
 - 03 BANHEIRO E VESTIÁRIO
 - 04 BAIA COBERTA PARA CONSTAINERS DE RESÍDUOS
 - 05 GUARITA
 - 06 ALMOXARIFADO
 - 07 PÁTIO PARA VEÍCULOS E EQUIPAMENTOS
 - 08 CERCA EM ARAME FARPADO COM MOURÕES DE MADEIRA
 - 09 SUPORTE DE COLETA SELETIVA COM DUAS LIXEIRAS SECO E ORGÂNICO

ESPECIFICAÇÕES:

- A INDICAÇÃO DOS LOCAIS PARA INSTALAÇÃO DOS RESERVATÓRIOS DE ÁGUA DESTES PROJETO SÃO APENAS SUJEÇÃO PARA IMPLANTAÇÃO;

- O ESTACIONAMENTO/PÁTIO PARA VEÍCULOS E EQUIPAMENTOS DEVERÁ SER REVESTIDO COM UM LASTRO DE BRITA MESCLADA (Nº 01 E Nº 02), C/ ALTURA DE 5,0cm;

- O TRATAMENTO DOS ESGOTOS E RESÍDUOS SÓLIDOS DEVERÃO ATENDER ÀS NORMAS AMBIENTAIS VIGENTES;

- A LOCAÇÃO DO CANTEIRO DE OBRAS FICARÁ A CARGO DA EMPRESA CONTRATADA.

- A FOSSA SÉPTICA DEVERÁ OBEDECER AS ESPECIFICAÇÕES DA ABNT 7.229/1993 E DEVERÁ CONTER AS SEGUINTE DIMENSÕES:

- DIÂMETRO = 1,50m,
- PROFUNDIDADE = 1,80m.

- AS ESPESURAS DAS PAREDES DIVISÓRIAS, BEM COMO O POSICIONAMENTO, MODELO E DIMENSÕES DAS PORTAS E JANELAS CONSTANTES DESTES PROJETO POSSUEM CARÁTER MERAMENTE ILUSTRATIVO.

- DESTACAMOS QUE CASO OCORRA A NECESSIDADE DE CAPTAÇÃO SUPERFICIAL DE ÁGUA, DEVERÁ SER OBTIDA A OUTORGA, PELO REALIZADOR DA OBRA, JUNTO À AGENCIA REGULADORA DE ÁGUAS, ENERGIA E SANEAMENTO DO DISTRITO FEDERAL - ADASA.

DEPARTAMENTO DE ESTRADAS DE RODAGEM DO DISTRITO FEDERAL			
DER DF		SUBESPECIALIDADE/DESCRIÇÃO PROJETO DE CANTEIRO DE OBRAS PLANTA E VISTAS DF-001 (EPCT)	
ETAPA DE PROJETO EXECUTIVO	RODOVIA DF-001 (EPCT)	TRECHO 001EDF0430 483EDF0450	RESP. TEC. DANIELLE FERREIRA CREA 2680983/D-SP
ESCALA HV 1:75	SUBTRECHO km 81,7 a km 90		SETOR GERO
FOLHA 01/01	COGIGO DE_VD_DF001-081090_E-CO_020		DESENHO Tácio Leal MATRICULA 185.962-5