


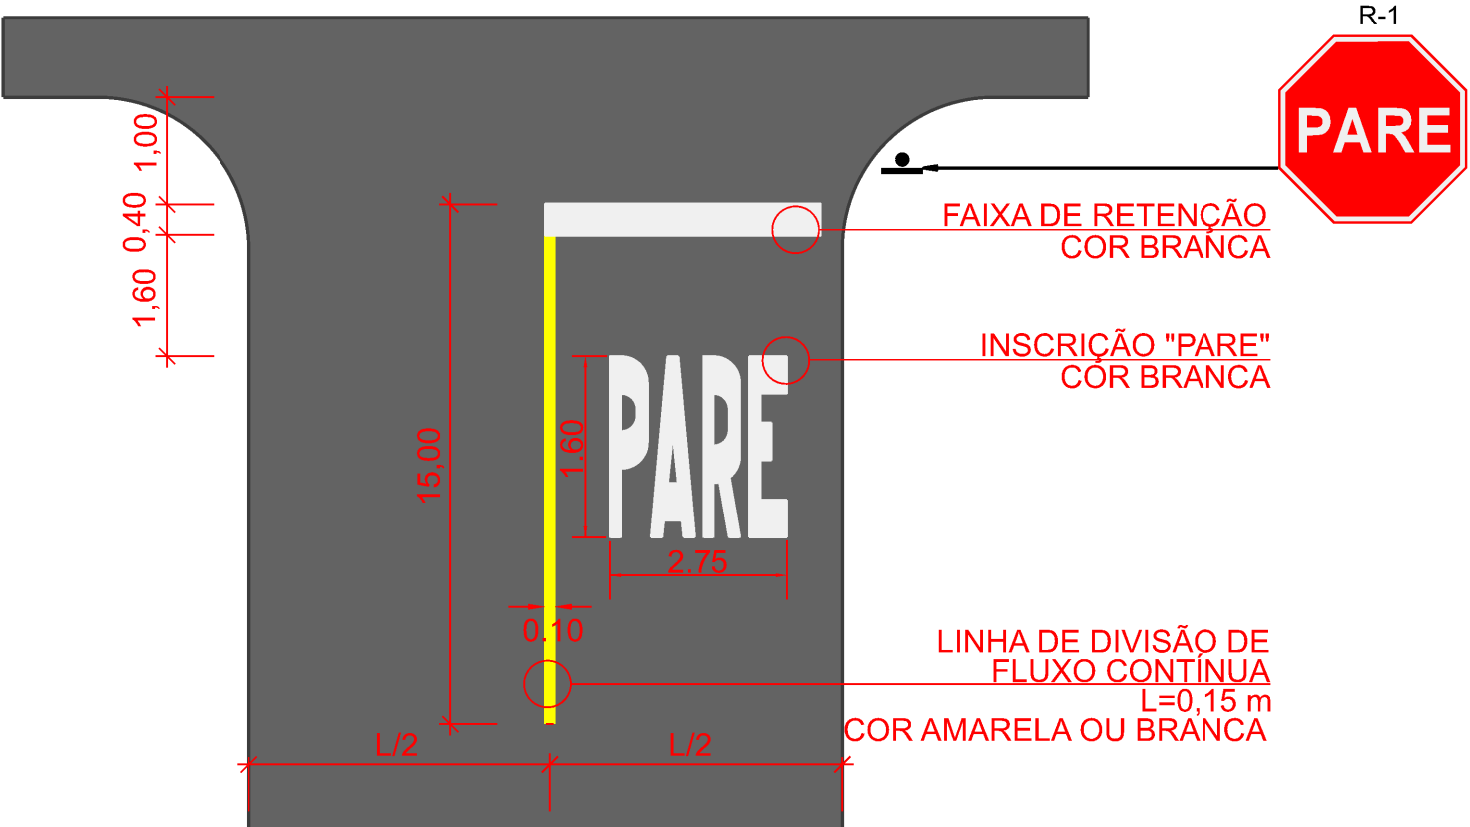
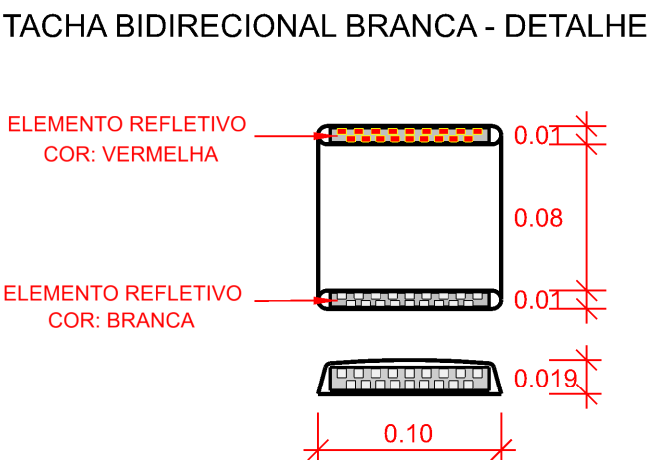
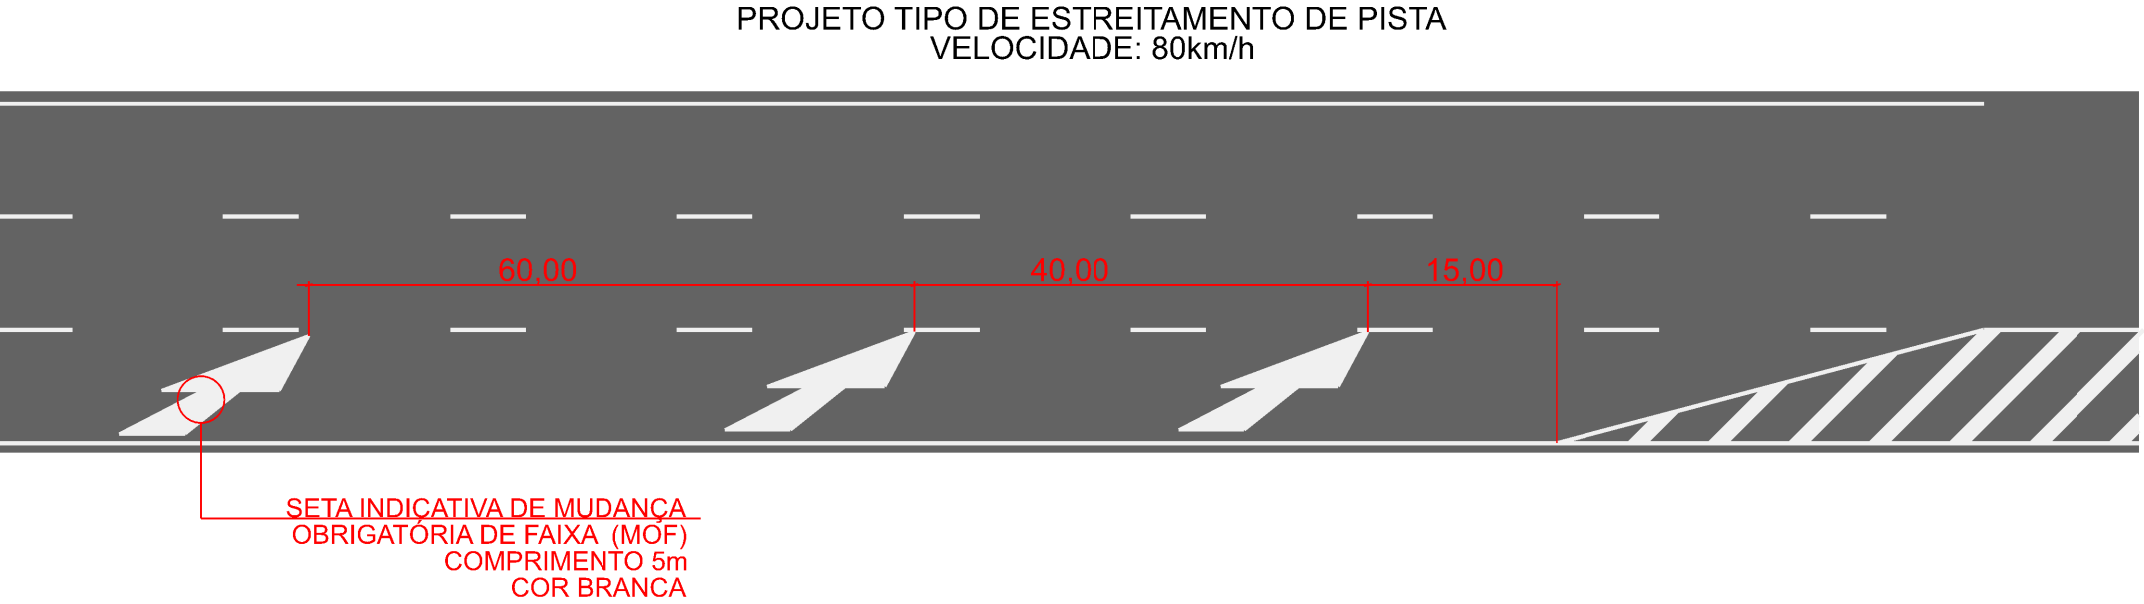
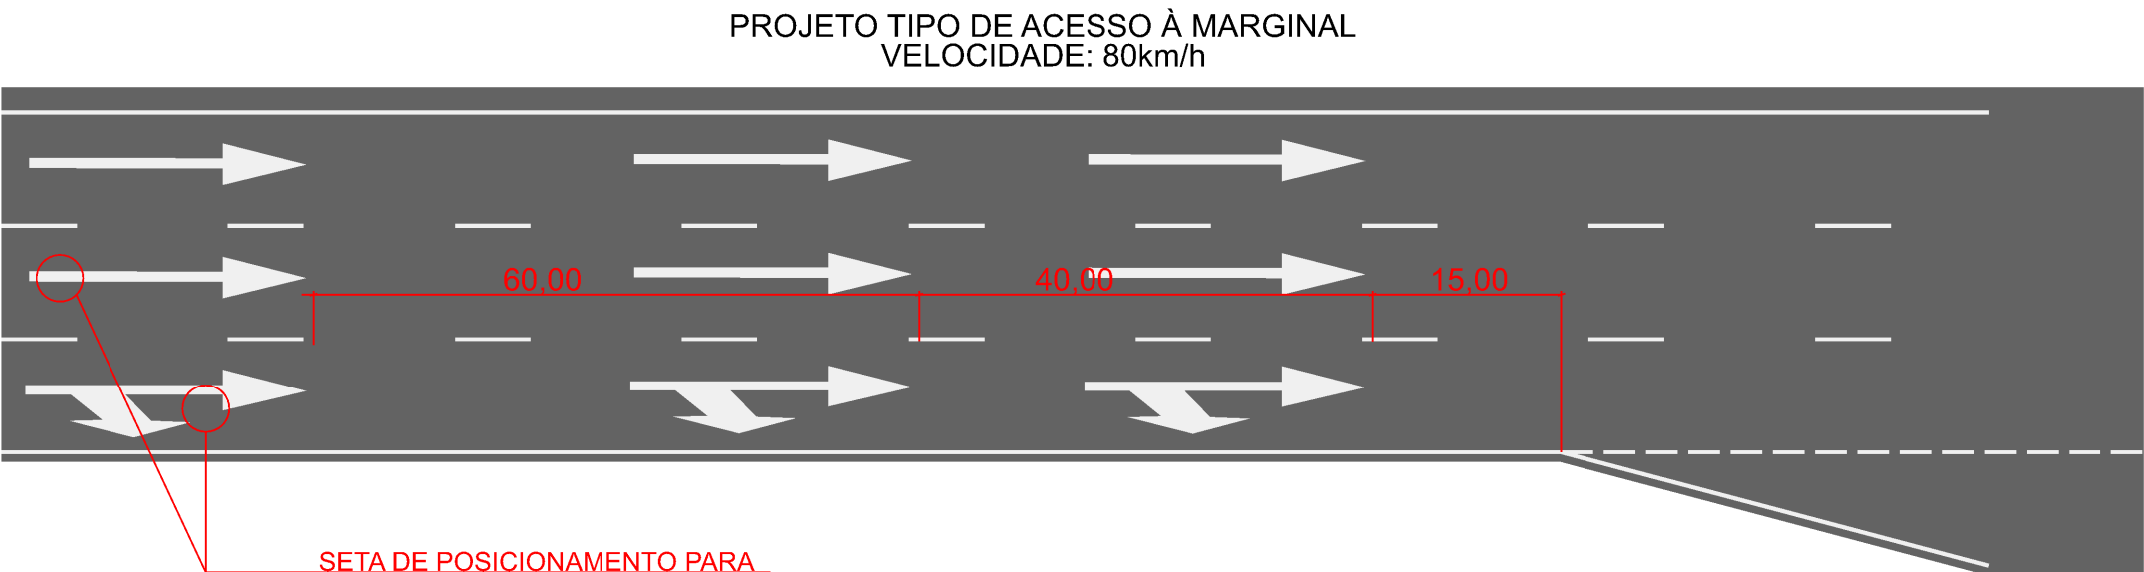
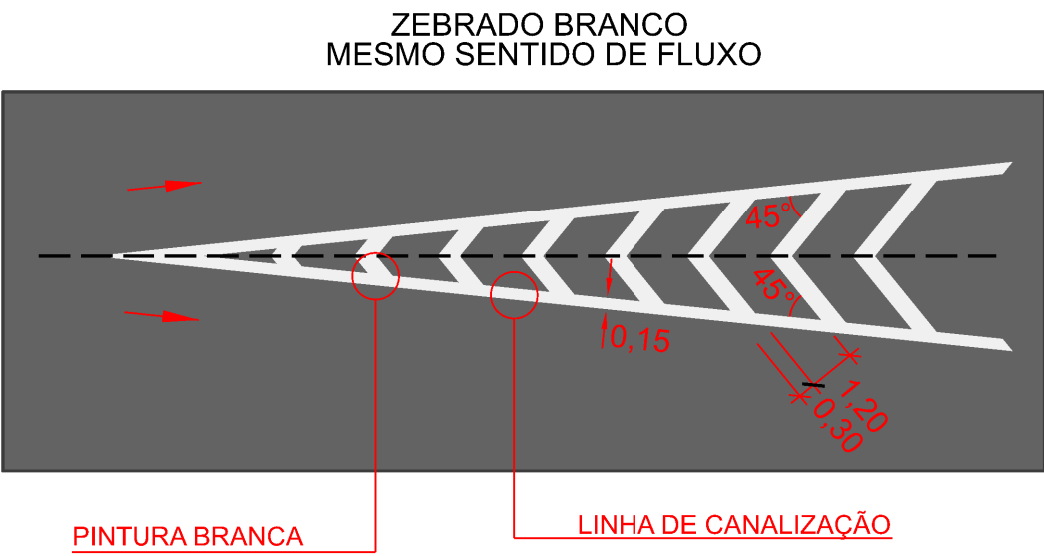
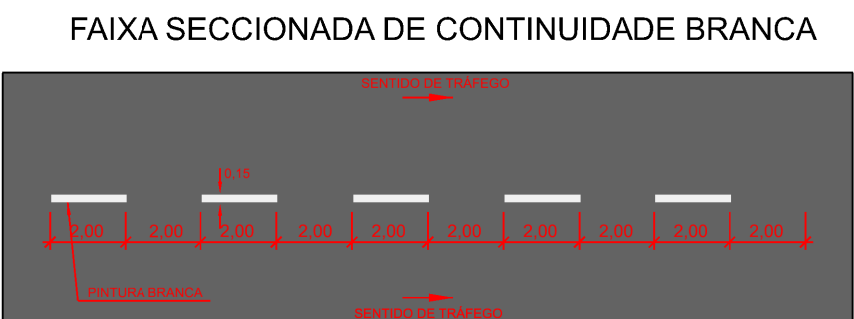
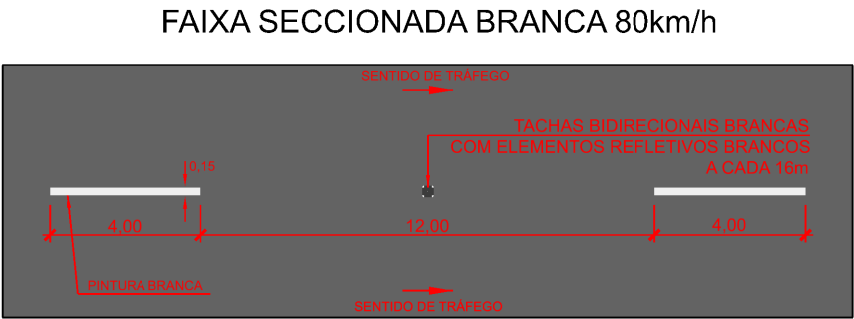
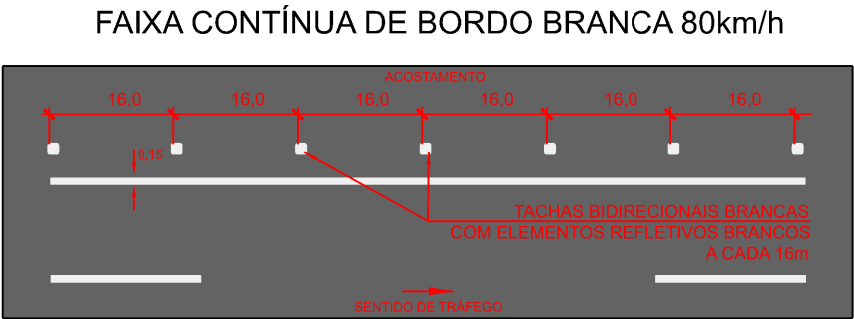
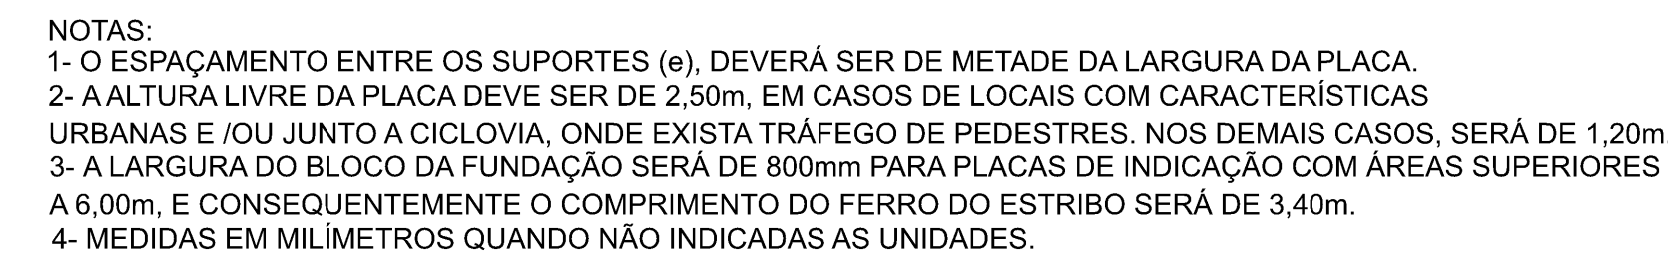
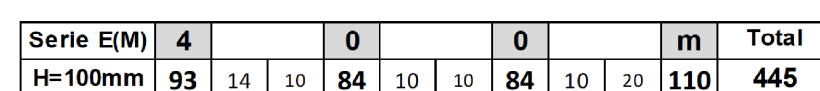
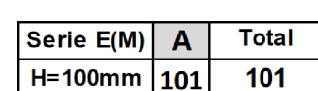
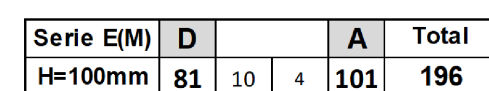
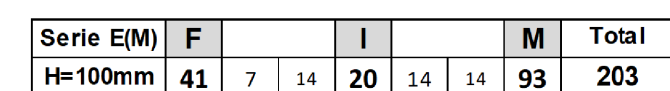
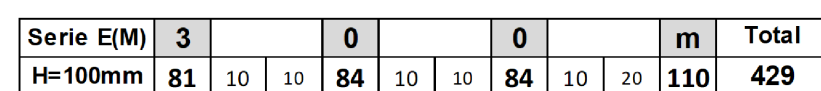
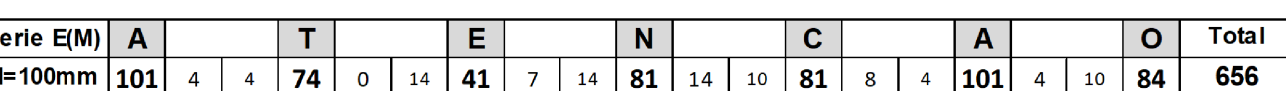


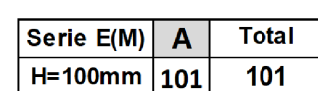






INSCRIÇÕES NO PAVIMENTO - SETAS INDICATIVAS				
POSICIONAMENTO PARA EXECUÇÃO DE MOVIMENTOS (PEM)	POSICIONAMENTO PARA EXECUÇÃO DE MOVIMENTOS (PEM)	POSICIONAMENTO PARA EXECUÇÃO DE MOVIMENTOS (PEM)	MUDANÇA DE FAIXA OBRIGATÓRIA (MOF)	POSICIONAMENTO PARA EXECUÇÃO DE MOVIMENTOS (PEM)

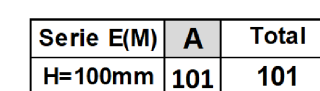

NOTA			
A SINALIZAÇÃO HORIZONTAL DEVERÁ CONTAR COM A PINTURA DE CONTRASTE COM LARGURA DE 5cm PARA AS LATERAIS			
DEPARTAMENTO DE ESTRADAS DE RODAGEM DO DISTRITO FEDERAL			
	SUBESPECIALIDADE/DESCRIÇÃO		
	PROJETO DE SINALIZAÇÃO PROJETO TIPO DE SINALIZAÇÃO HORIZONTAL PISTA NORTE - ESTACAS 1+500 A 3+000		
ETAPA DE PROJETO	RODOVIA	TRECHO	RESP. TEC.
BÁSICO	DF-463	463EDF0010	STÊNIO VALE
ESCALA HV	SUBTRECHO		
1:200	km 0,0 ao km 3,9		
FOLHA	CÓDIGO		
01/03	DE_VD_DF463-000004_E-SI_020		
			MATRÍCULA
			221.517-9

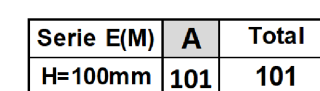

TALHE DE IMPLANTAÇÃO DE PLACAS DE REGULAMENTAÇÃO, ADVERTÊNCIA, SERVIÇO E IDENTIFICAÇÃO

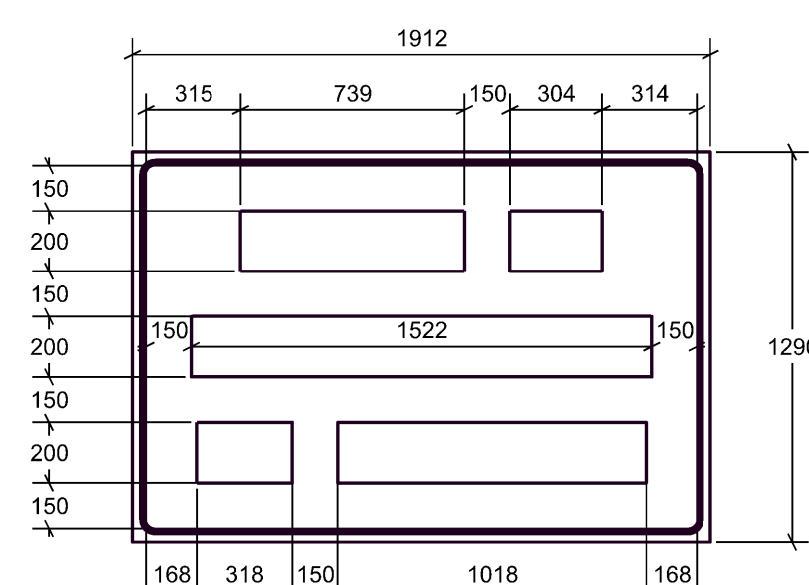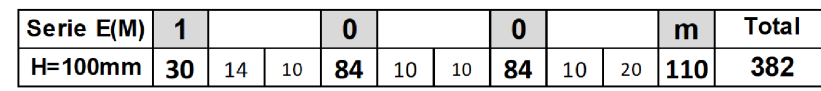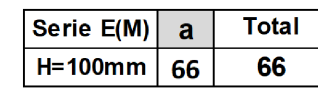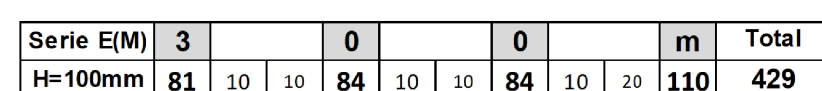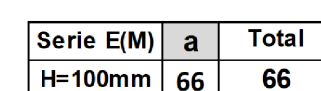

Serie D	I			N			I			C			I			O	Total
H=200mm	32	24	24	136	24	24	32	24	20	136	20	24	32	24	20	142	738

Serie D	D			E	Total
H=200mm	136	20	24	124	304

Series D	J	U	R	I	S	D	I	C	A	O	Total
H=200mm	128	136	136	32	136	136	32	136	170	142	1522

Serie D	D			O	Total
H=200mm	136	20	20	142	318

Serie D	D			E			R			/			D			F	Total
H=200mm	136	20	24	124	10	24	136	10	0	206	0	24	136	20	24	124	1018

NOTAS

- Unidades de medidas das cotas em milímetros (mm)
- Unidades de medidas das placas em centímetros (cm)
- Placas confeccionadas em chapa de aço
- Películas do tipo I e III
- As placas dimensionadas estão em conformidade com a Resolução nº486, de 7 de Maio de 2014 - CONTRAN.

DEPARTAMENTO DE ESTRADAS DE RODAGEM DO DISTRITO FEDERAL			
		SUBESPECIALIDADE/DESCRIÇÃO	
		PROJETO DE SINALIZAÇÃO PROJETO TIPO E ESTACAGRAMAÇÃO PISTA NORTE - ESTACAS 1+500 A 3+000	
ETAPA DE PROJETO	RODÓVIA	TRECHO	RESP. TEC.
BÁSICO	DF-463	463EDF0010	STÊNIO VALE
ESCALA HV:	SUBTRECHO		CREA: 18812/D-FA
1:25		km 0,0 ao km 3,9	SETOR: DIREP
FOLHA	CÓDIGO		DESENHO: CLAIRISA BORGES
02/03	DE_VD_DF463-000004_E-SI_020		MATRICULA: 231-517-9