


- ### CONVENÇÕES
- GUARDO-RAIL
 - LINHA TRANSMISSÃO
 - REDEJO ADMINISTRATIVA
 - ALAMBRADO/GRADÉ
 - CERCA DE ARAME
 - VEGETAÇÃO GRANDE PORTE
 - MURO/MURETA
 - CALÇADA
 - CANALETA
 - ACOSTAMENTO
 - VIA PAV. SEM MEIO-FIO
 - VIA PAV. COM MEIO-FIO
 - VIA NÃO PAVIMENTADA
 - EDIFICAÇÃO
 - ARVORE
 - FOSSA
 - TELEFONE PÚBLICO
 - LUMINÁRIA
 - PROJEÇÃO/TELHADO
 - PLACA DE PROPAGANDA
 - BOCA DE LOBO
 - CAIXA INSP. ÁGUA PLUVIAL
 - PARDAIS
 - POSTE DE CONCRETO
 - P.V. DE ESGOTO
 - P.V. DE ÁGUA PLUVIAL
 - P.V. NÃO IDENTIFICADO
 - P.V. DE TELEFONE
 - BUEIRO
 - LIXEIRA
 - REGISTRO
 - CAIXA DE INSPEÇÃO NÃO IDENTIFICADA
 - CAIXA DE INSPEÇÃO DE TELEFONE
 - CAIXA DE INSPEÇÃO DE ENERGIA
 - VERTICE IMPLANTADO (APOIO BÁSICO)
 - VERTICE IMP. (MARCO DE CONCRETO)
 - VERTICE POLIGONAL APOIO (PINO MET.)
 - PONTO IRRADIADO
 - CURVAS DE NÍVEL

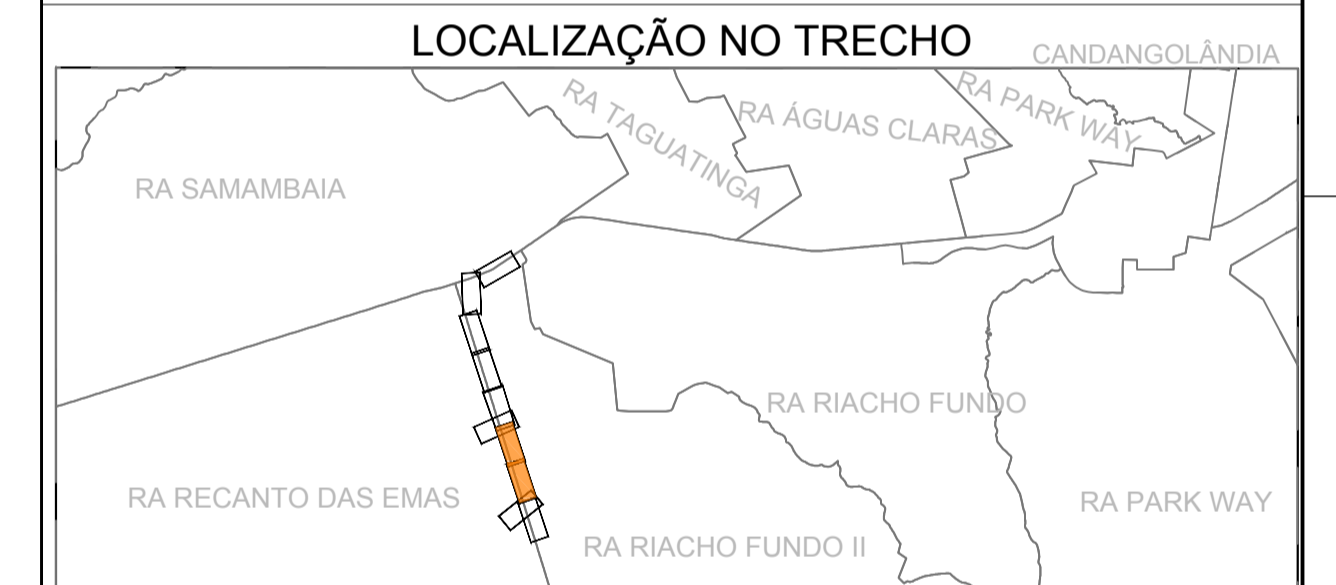

- ### LEGENDA PLANTA
- ESTACA
 - ALINHAMENTO
 - BORDOS PROJETADOS
 - MEIO-FIO A SER REMOVIDO
 - MEIO-FIO A SER IMPLANTADO
 - FAIXA DE DOMÍNIO
 - CONTENÇÃO
 - PAVIMENTO FLEXÍVEL
 - OAE (OBRA DE ARTE ESPECIAL)
 - TALUDE DE CORTE
 - TALUDE DE TERRO

Nº	MODIFICAÇÃO	REVISÕES			
		DATA	FEITO	VISTO	APROVO
04	REVISÃO DO PROJETO BÁSICO	FEV/20		FEV/20	
03	REVISÃO DO PROJETO BÁSICO	OUT/19		OUT/19	
02	REVISÃO DO PROJETO BÁSICO	ABR/19		ABR/19	
01	REVISÃO DO PROJETO BÁSICO	DEZ/18		DEZ/18	
00	CONSOLIDAÇÃO DO PROJETO BÁSICO	NOV/19		NOV/19	
		CONTRATADA		DER/DF	

Estudos e Projetos para o Sistema de Transporte de Passageiros do Corredor Sudoeste

DER/DF **BNDES**

AUTOR DO PROJETO - CREA/CU: LÚCIO MÁRIO LOPES RODRIGUES - 8.378/D-DF
 AUTOR DO PROJETO - CREA/CU: NADIEGE KICZEL REGINATTO - 25809/D-DF
 COORDENADOR - CREA: ARILDO VERZEGNASSI FILHO - 5060497290/D-SP

DATA: *12/02/20* CONFERIDO

DATA: *12/02/20* CONFERIDO

ARIA Engenharia Sustentável

UNIDADE DE CONSTRUÇÃO: VIA EPCT LESTE

VISTO: DATA: LOCAL: EPCT

APROVO: DATA: ESPECIALIDADE/SUBESPECIALIDADE: ENGENHARIA / PROJETO DE TERRAPLENAGEM

ESCALA: 1:1000 ETAPA DE PROJ.: BÁSICO TIPO/ESPECIFICAÇÃO DO DOCUMENTO: PLANTA DATA: FEVEREIRO/2020

COORDENAÇÃO DO PROJETO: DE 4.200.V99.001.R04.002 FOLHA: 002/002 REVISÃO: R04