



ESPECIFICAÇÕES:

- AS DEPENDÊNCIAS DESTES CANTEIROS DE OBRAS DEVERÃO ESTAR A UMA DISTÂNCIA MÍNIMA DE 50cm DA CERCA DE ARAME.
- A INDICAÇÃO DOS LOCAIS PARA INSTALAÇÃO DOS RESERVATÓRIOS DE ÁGUA DESTES PROJETO SÃO APENAS SUJEIÇÃO PARA IMPLANTAÇÃO.
- O ESTACIONAMENTO/PÁTIO PARA VEÍCULOS E EQUIPAMENTOS DEVERÁ SER REVESTIDO COM UM LASTRO DE BRITA MESCLADA (Nº 01 E Nº 02), C/ ALTURA DE 5,0cm.
- O TRATAMENTO DOS ESGOTOS E RESÍDUOS SÓLIDOS DEVERÃO ATENDER ÀS NORMAS AMBIENTAIS VIGENTES.
- A FOSSA SÉPTICA DEVERÁ OBEDECER AS ESPECIFICAÇÕES DA ABNT 7.229/1993 E DEVERÁ CONTER AS SEGUINTE DIMENSÕES:
 - DIÂMETRO = 1,50m.
 - PROFUNDIDADE = 1,80m.
- AS ESPESURAS DAS PAREDES DIVISÓRIAS, BEM COMO O POSICIONAMENTO, MODELO E DIMENSÕES DAS PORTAS E JANELAS CONSTANTES DESTES PROJETO POSSUEM CARÁTER MERAMENTE ILUSTRATIVO.
- DESTACAMOS QUE CASO OCORRA A NECESSIDADE DE CAPTAÇÃO SUPERFICIAL DE ÁGUA, DEVERÁ SER OBTIDA A OUTORGA, PELO REALIZADOR DA OBRA, JUNTO À AGENCIA REGULADORA DE ÁGUAS, ENERGIA E SANEAMENTO DO DISTRITO FEDERAL - ADASA.

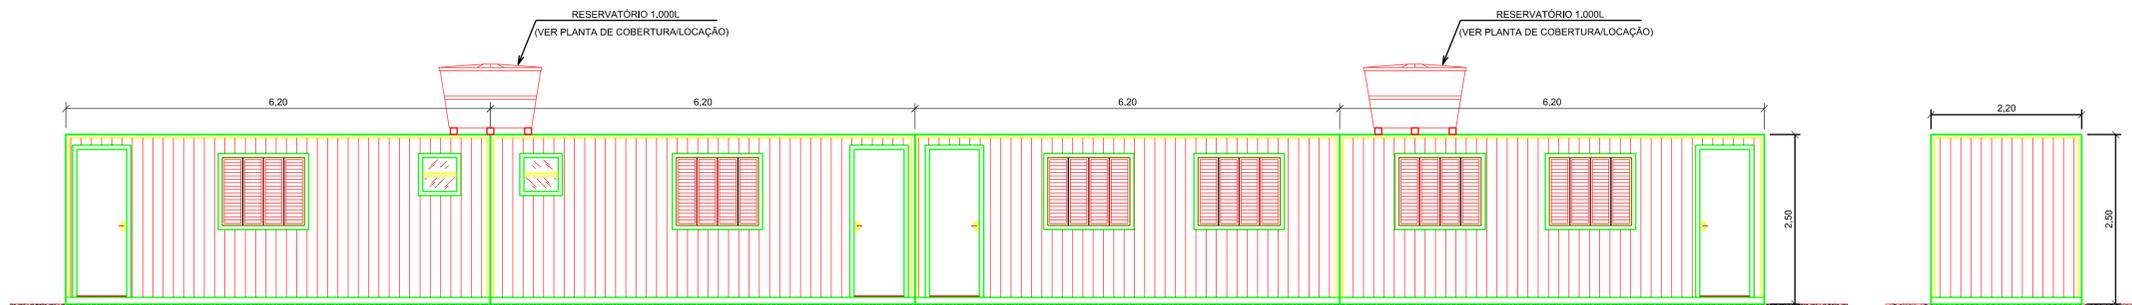

CONTAINERS DE FISCALIZAÇÃO, ESCRITÓRIO CENTRAL, ALMOXARIFADO E REFEITÓRIO
Vista frontal - Esc: 1:50


CONTAINERS
Vista lateral - Esc: 1:50

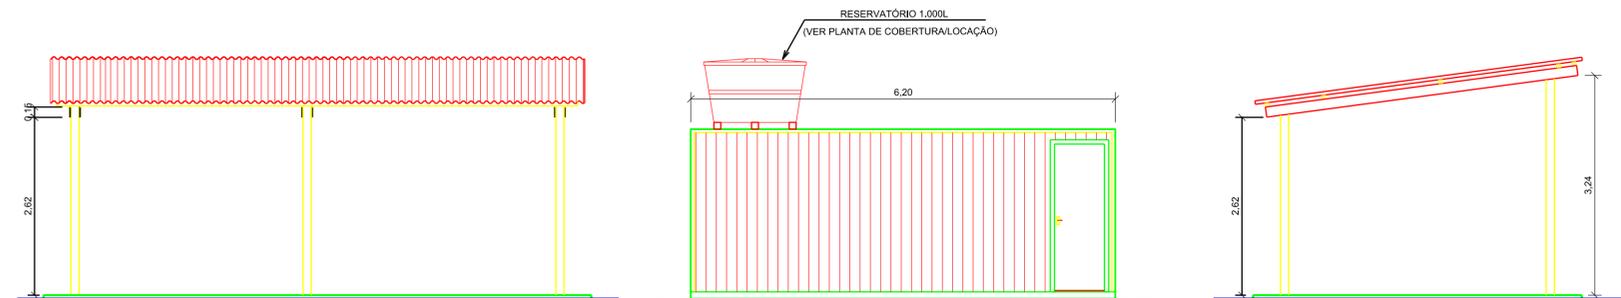


CARPINTARIA E CORTE/DOBRA DE FERRAGEM
Vista frontal - Esc: 1:50

CONTAINER PARA VESTIÁRIO (JANELAS PELA PARTE POSTERIOR) CARPINTARIA E CORTE/DOBRA DE FERRAGEM
Vista frontal - Esc: 1:50

CARPINTARIA E CORTE/DOBRA DE FERRAGEM
Vista lateral - Esc: 1:50

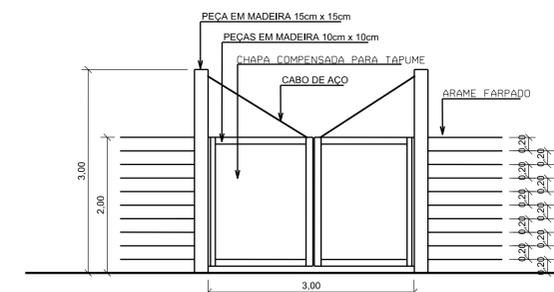


PORTÃO DO CANTEIRO DE OBRAS
Vista frontal - Esc: 1:50

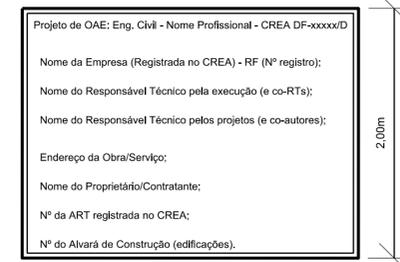


MODELO DE PLACA A SER INSTALADA NO CANTEIRO DE OBRAS
Sem Escala

LEGENDA


- 01 ESCRITÓRIO CENTRAL
- 02 FISCALIZAÇÃO
- 03 ALMOXARIFADO
- 04 ESTACIONAMENTO
- 05 PÁTIO PARA VEÍCULOS E EQUIPAMENTOS
- 06 REFEITÓRIO
- 07 VESTIÁRIO
- 08 DOBRA DE FERRAGEM E CARPINTARIA
- 09 FOSSA SÉPTICA
- 10 CERCA EM ARAME FARPADO COM MOURÕES DE CONCRETO
- 11 RESERVATÓRIOS C/ CAPACIDADE DE 1.000L

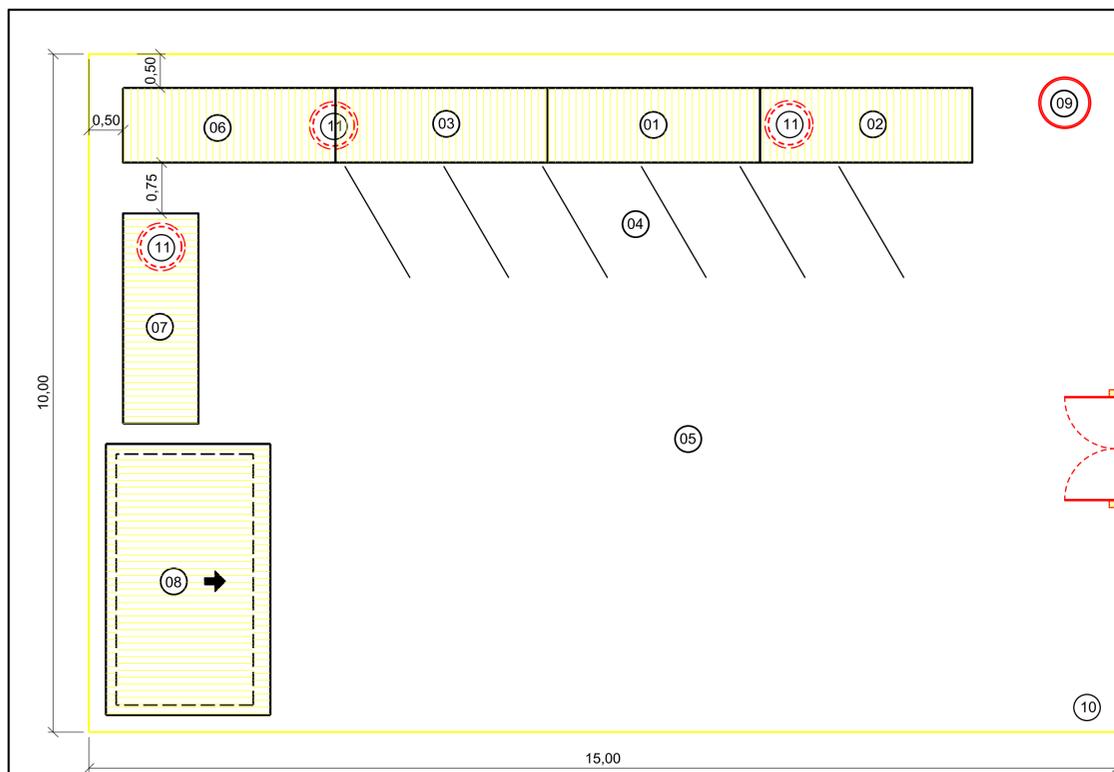

COBERTURA/LOCAÇÃO
Esc: 1:100

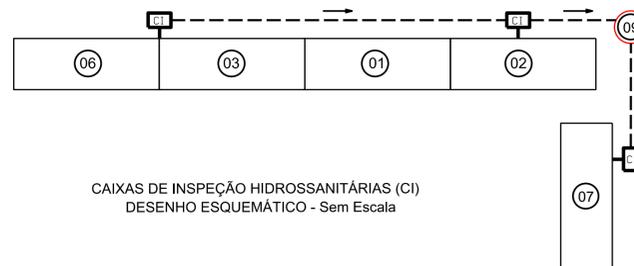

CAIXAS DE INSPEÇÃO HIDROSSANITÁRIAS (CI)
DESENHO ESQUEMÁTICO - Sem Escala

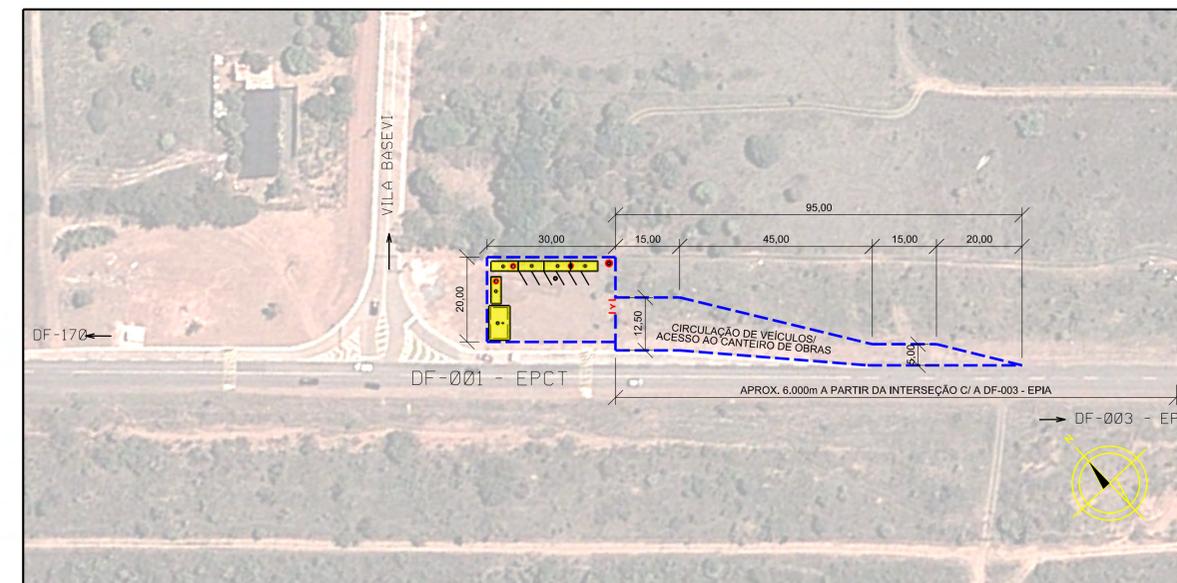

LOCAÇÃO DO CANTEIRO DE OBRAS
Sem escala

Nº	REVISÕES	DATA	EMISSÃO	DATA	VISTO	DATA	APROVO
		GEPRO	DIREP	SUTEC			

GDF - ST - DEPARTAMENTO DE ESTRADAS DE RODAGEM DO DISTRITO FEDERAL		
TÍTULO/ESPECIFICAÇÃO DO DOCUMENTO		
DF-001 VISTAS, LOCAÇÃO E DETALHES DO CANTEIRO DE OBRAS PROJETO TIPO		
ETAPA DE PROJETO	LOCAL	PROJETO
BÁSICO	DF-001	NPRAG
ESCALA	TRECHOS/SUBTRECHOS	CÁLCULO
INDICADA	DF-003 - DF-170	GEPRO
FOLHA	ESPECIFICAÇÃO/SUBESPECIFICAÇÃO	REVISÃO
02/03	RESTAURAÇÃO DE VIA / CANTEIRO DE OBRAS	JUNIO
REVISÃO	CÓDIGO	DATA
00	DE_CO_DF001-003170_B-GG_000	JAN/2014