



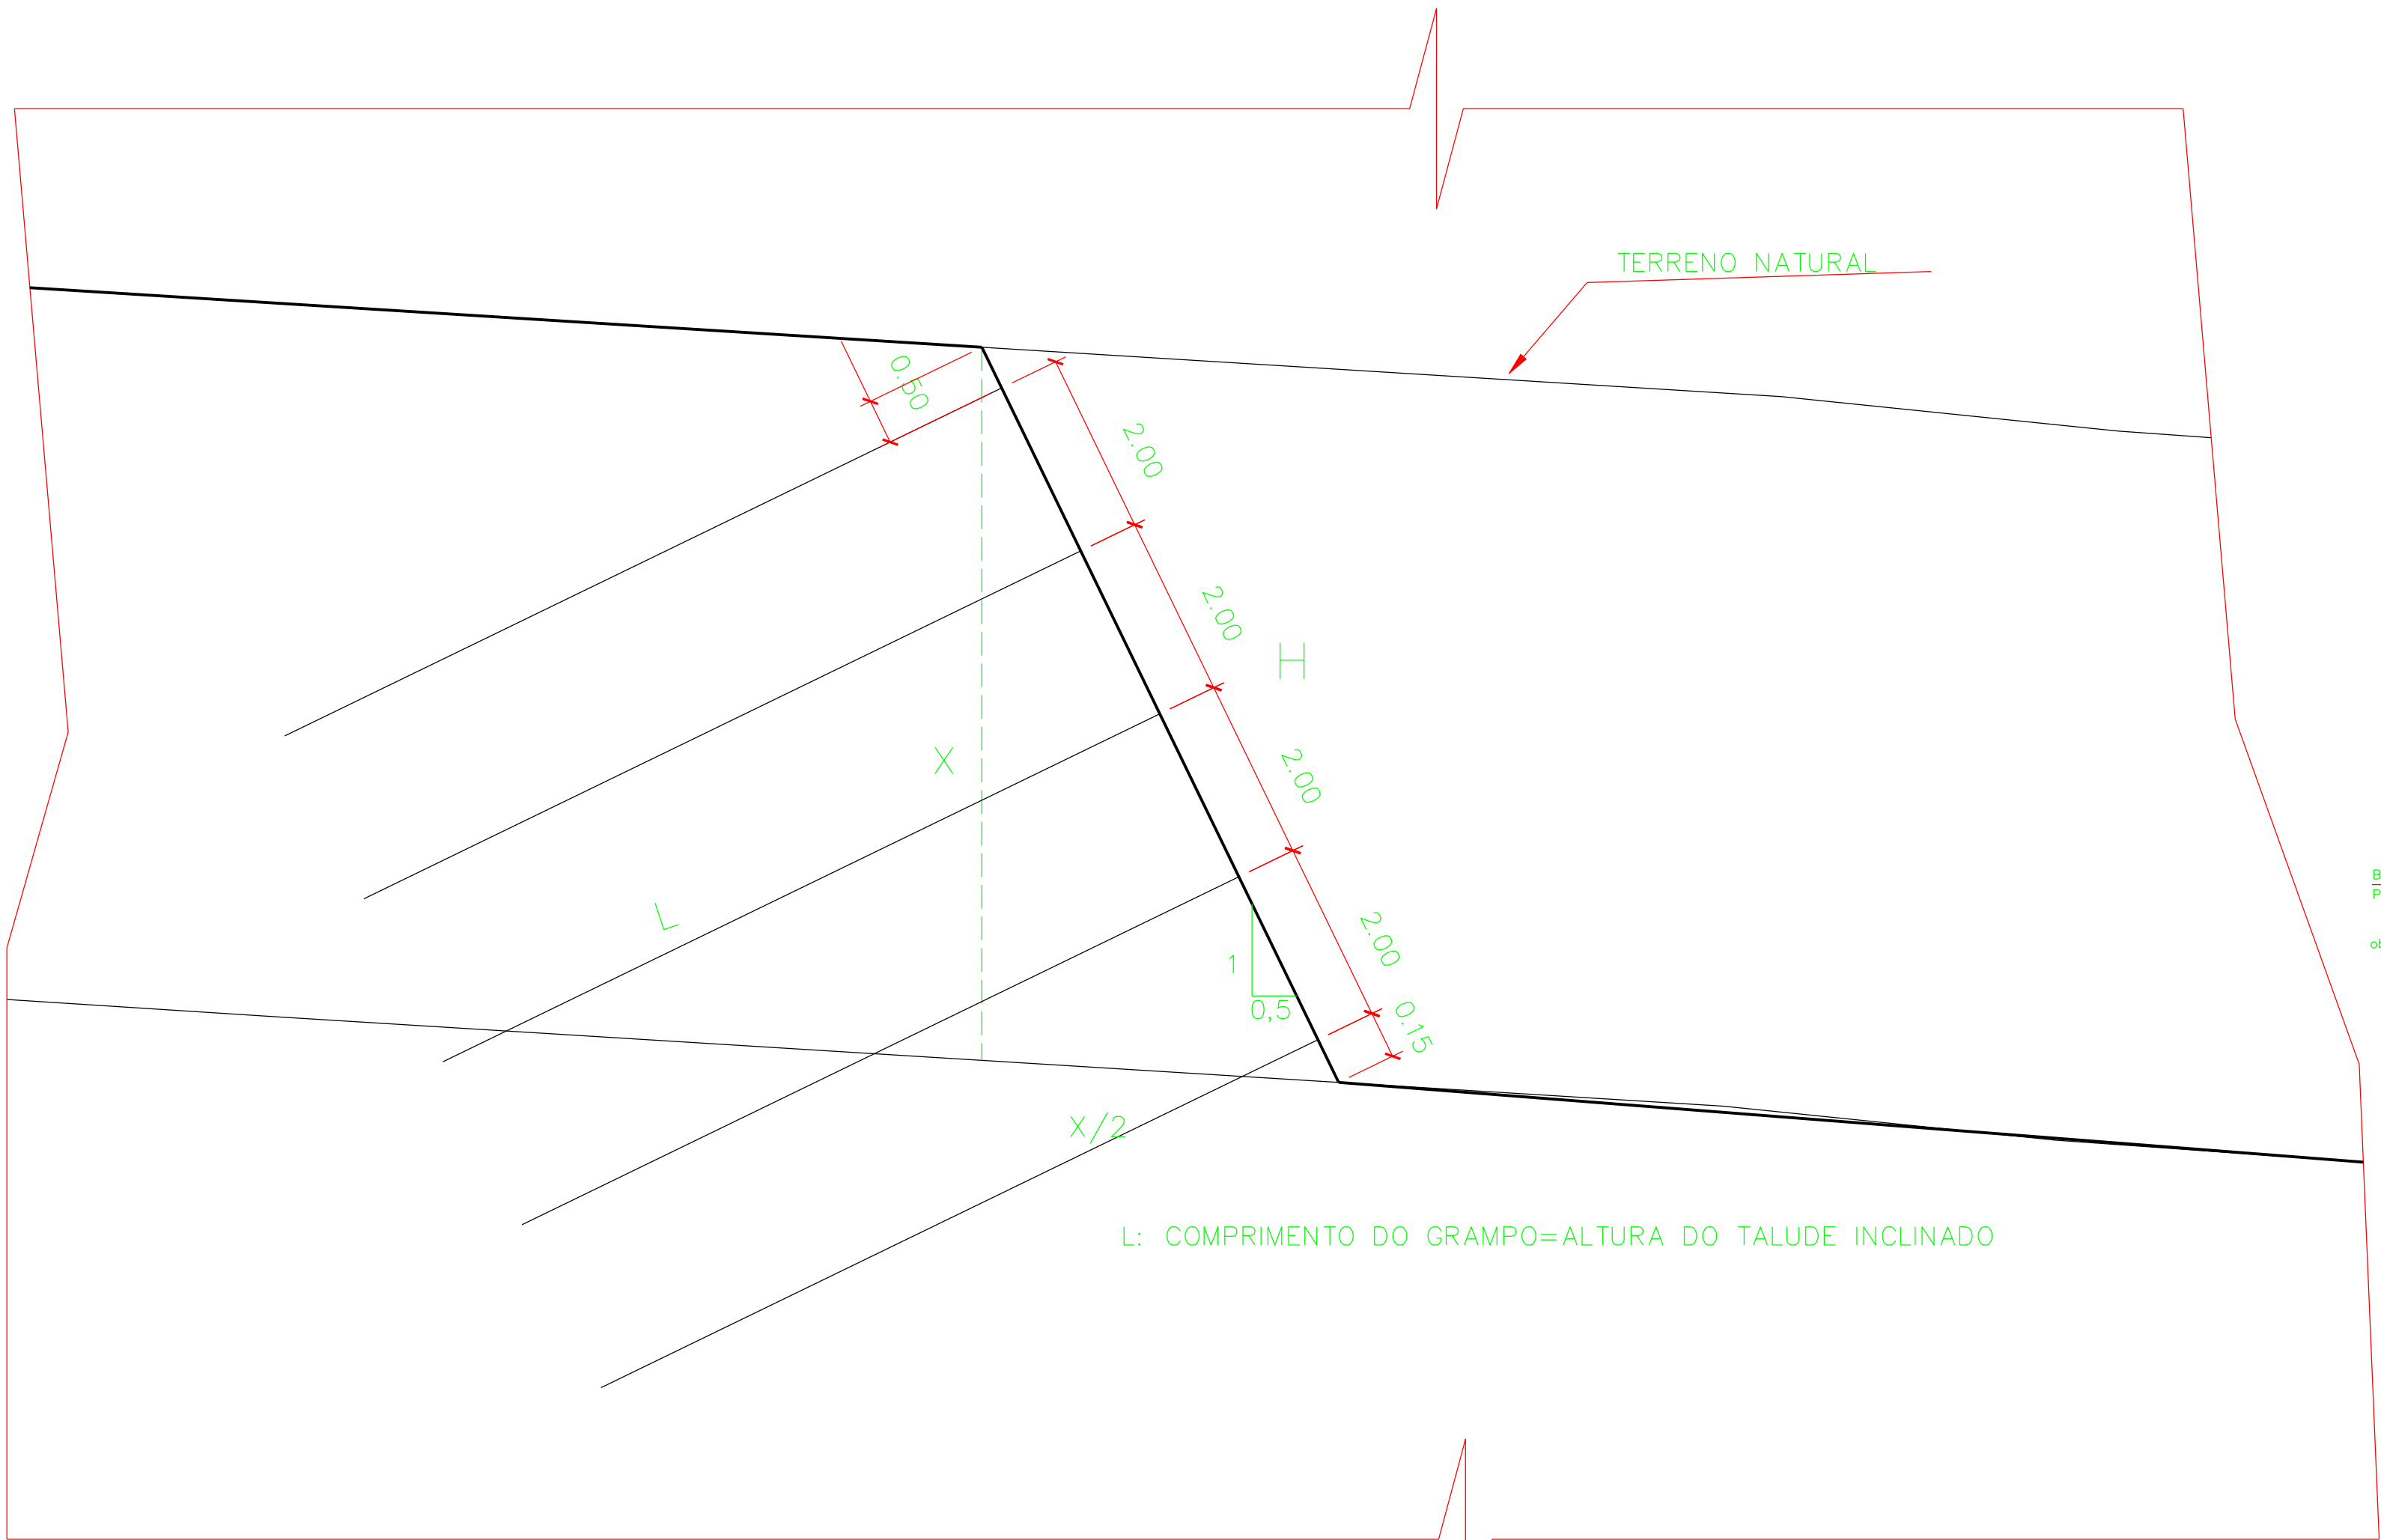


DETALHE TÍPICO

ESCALA 1:125

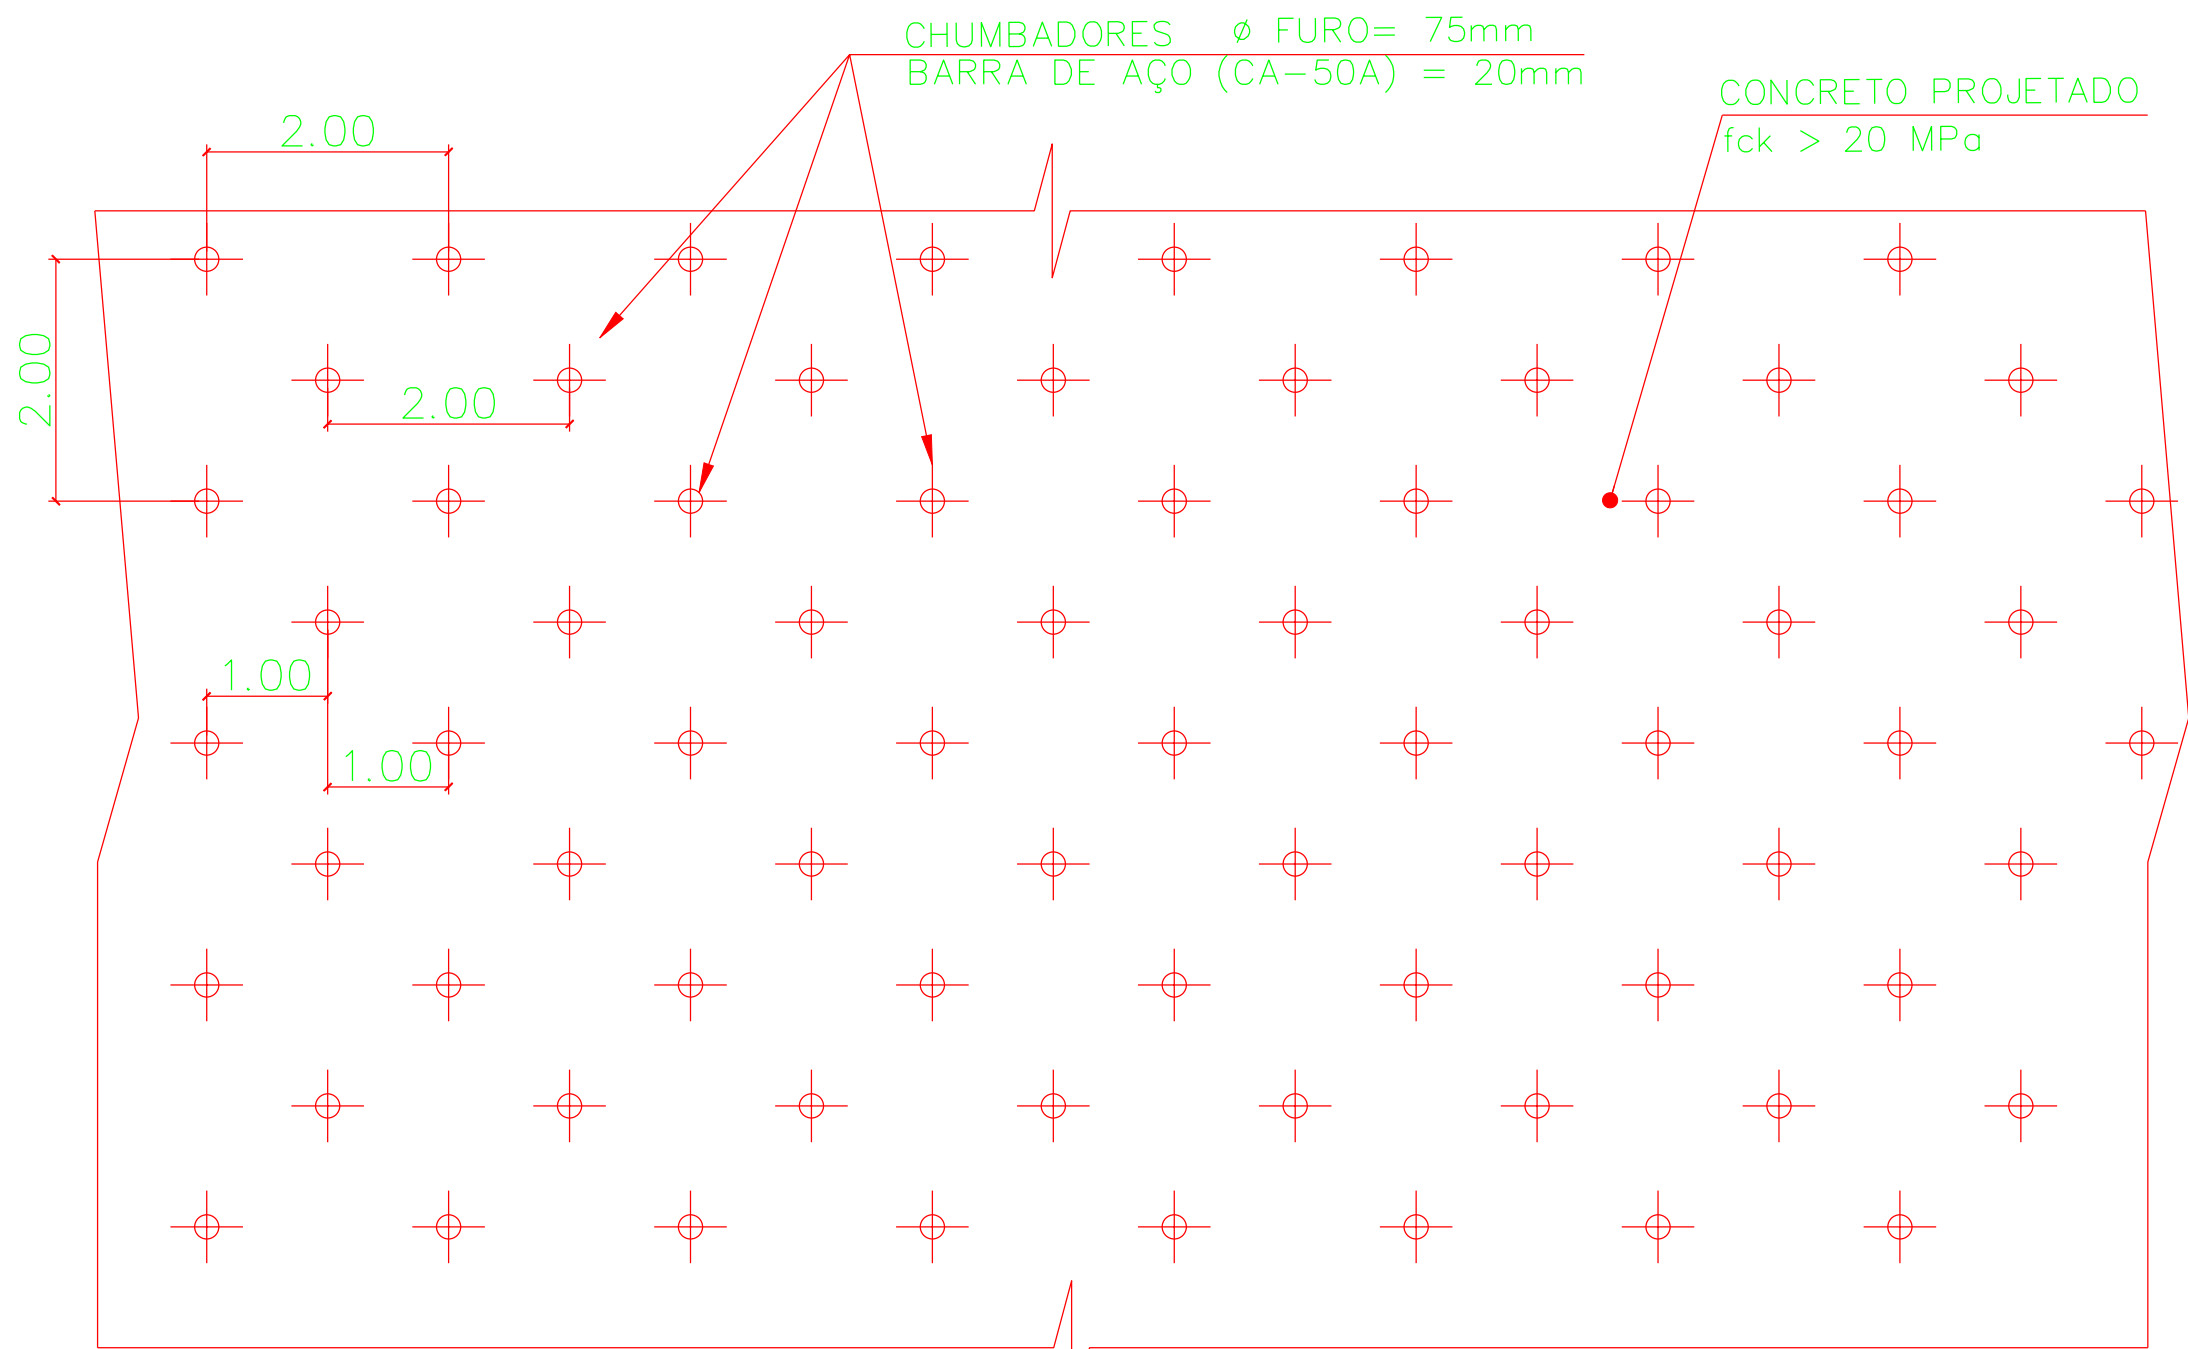


ESPAÇAMENTO DOS CHUMBADORES(DETALHE TÍPICO)

ESCALA 1:125

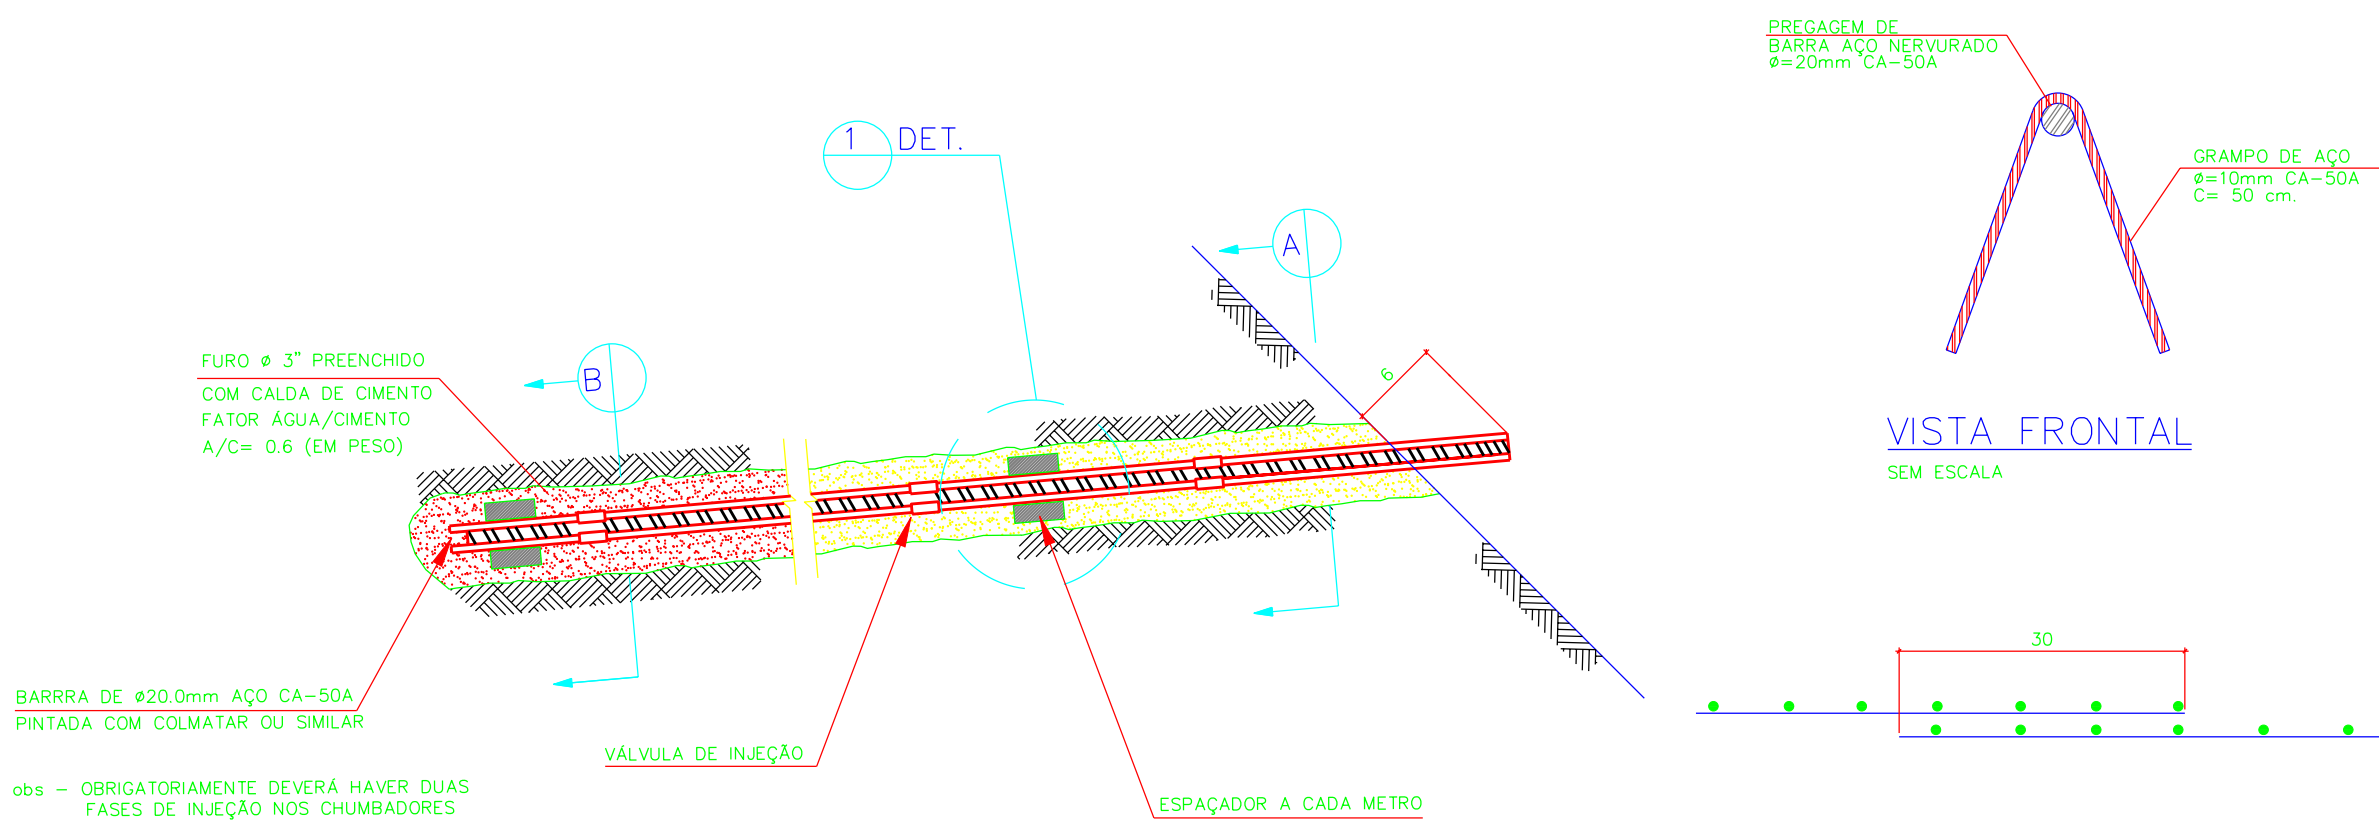


DETALHE DA PREGAGEM COM BARRA DE AÇO

SEM ESCALA

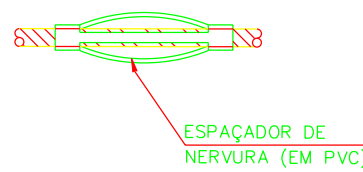


DETALHE 1 - ESPAÇADOR

SEM ESCALA

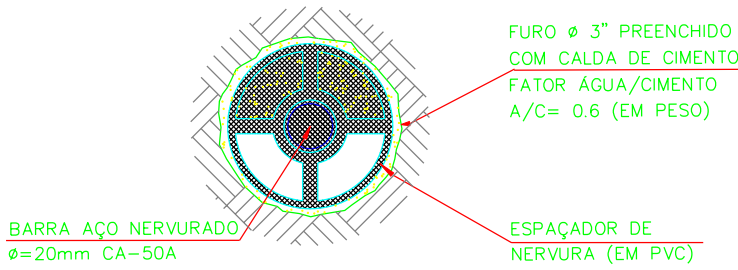

CORTE A -

SEM ESCALA

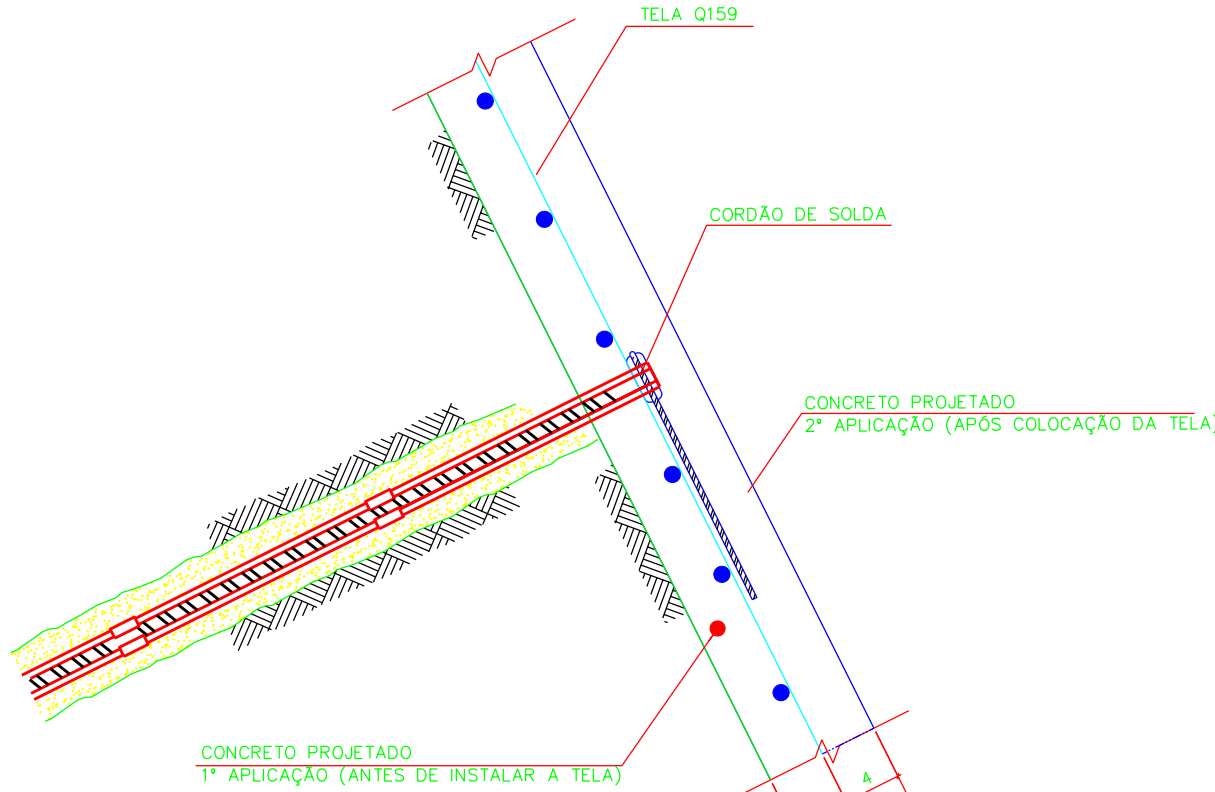


DETALHE 2

SEM ESCALA

ANCORAGEM DA PREGAGEM DO TALUDE

ESPECIFICAÇÕES DAS PREGAGENS

- DIÂMETRO DOS FUROS - Ø 3"
- ANCORAGENS - AÇO TIPO CA-50A Ø 20 mm.
- PREENCHIMENTO DOS FUROS - CALDA COM FATOR ÁGUA/CIMENTO = 0,6

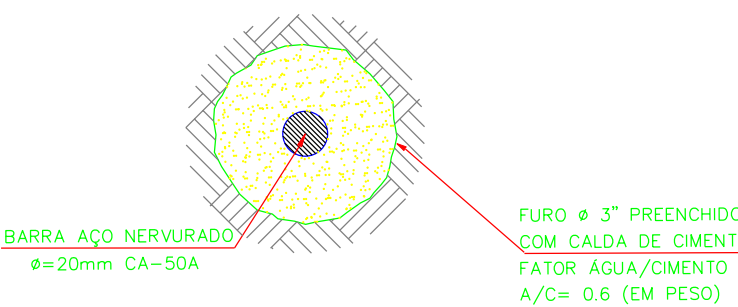

CORTE B -

SEM ESCALA

NOTAS:

1-DIMENSÕES E COTAS DE NÍVEL EM METRO, DIÂMETRO DOS FERROS EM MILÍMETROS,EXCETO ONDE INDICADO.

2-CONCRETO PROJETADO fck > 20MPa

Elaboração:

Coord:

Verif:

Projetista:

Arquivo:

Projeto:

Cálculo:

Desenho:

Data:

G D F
S T



SUENGE
GEPRO

DEPARTAMENTO DE ESTRADAS DE RODAGEM DO DISTRITO FEDERAL

RODOVIA : DF-150
TRECHO: ENTRº DF-003 - ENTRº DF-205
EXTENSÃO : 13,5 km

Escala:
1:200

PROJETO BÁSICO DE OAE
INTERSEÇÃO GRANDE COLORADO

Folha :

OAE-13