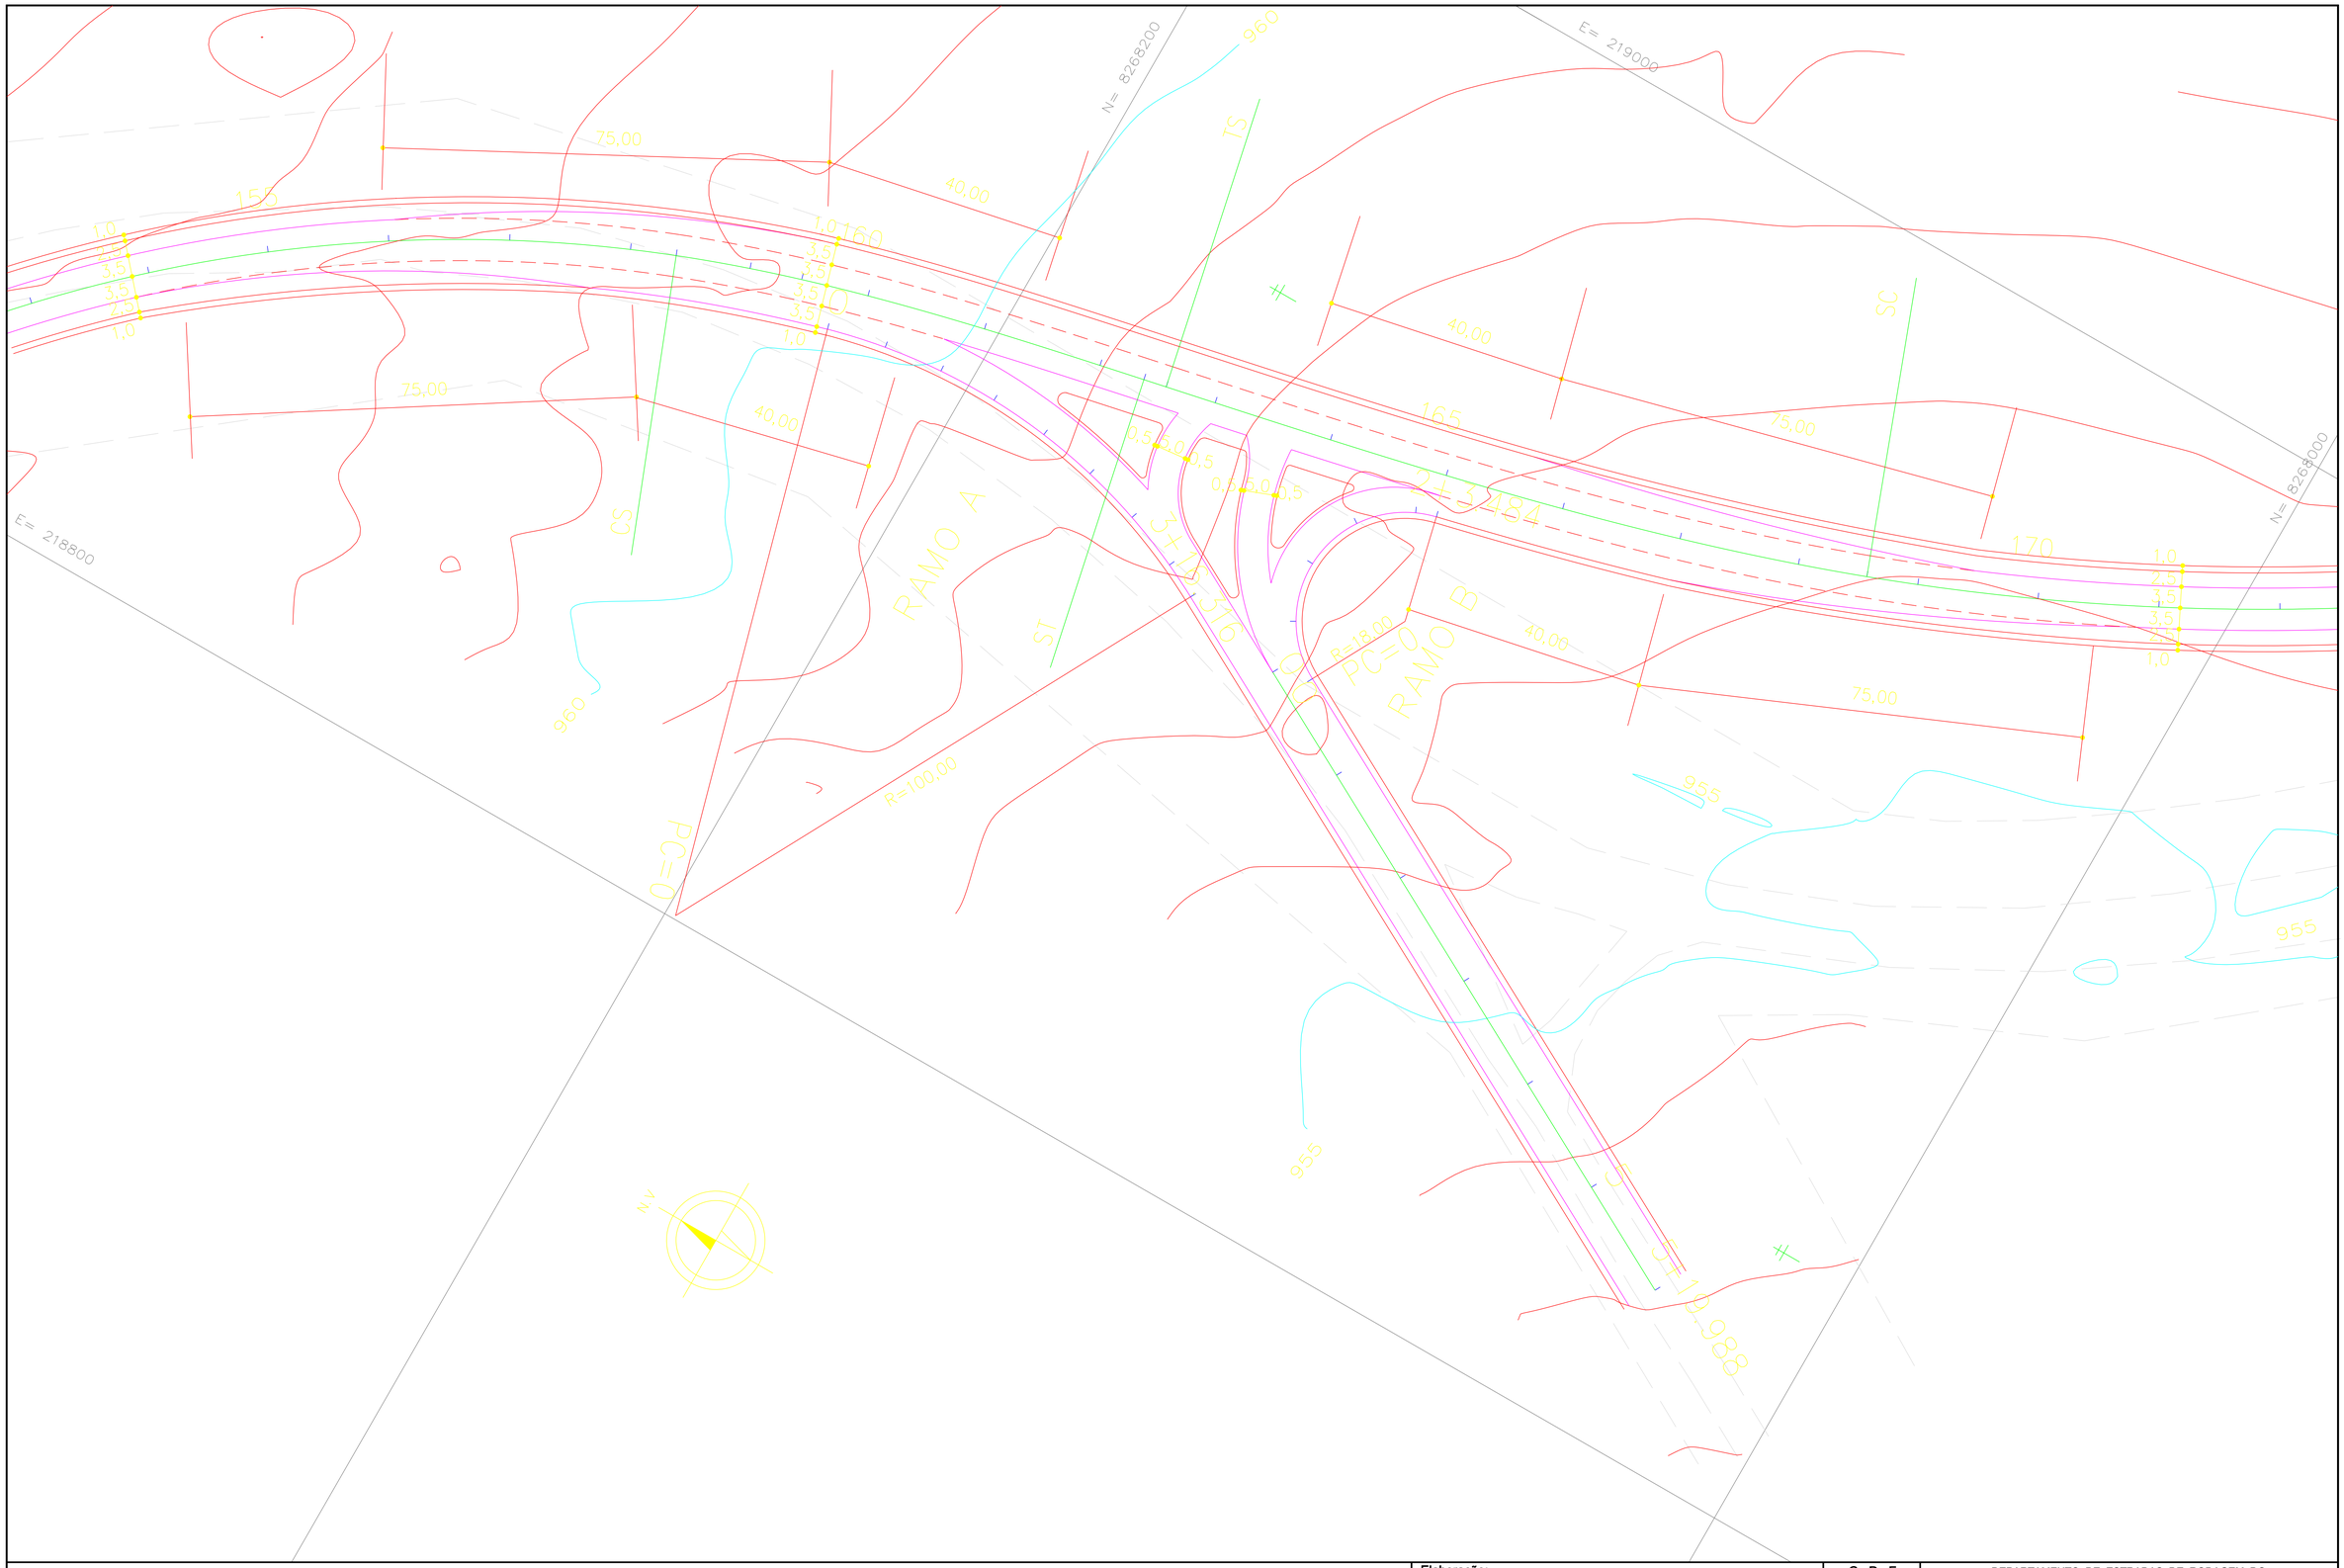

Elaboração:

DIREÇÃO CONSULTORIA ENGENHARIA LTDA.

G D F
S T

DER DF

D I T E C
D E P

DEPARTAMENTO DE ESTRADAS DE RODAGEM DO DISTRITO FEDERAL

RODOVIA : DF-230

TRECHO: ENTRº DF-345 - ENTRº DF-410

Folha : IN-02

Escala:

PROJETO DE INTERSEÇÃO
INTERSEÇÃO DA ESTACA 164