




INTERSEÇÕES  
(A SER IMPLANTADO EM TODAS AS INTERSEÇÕES)

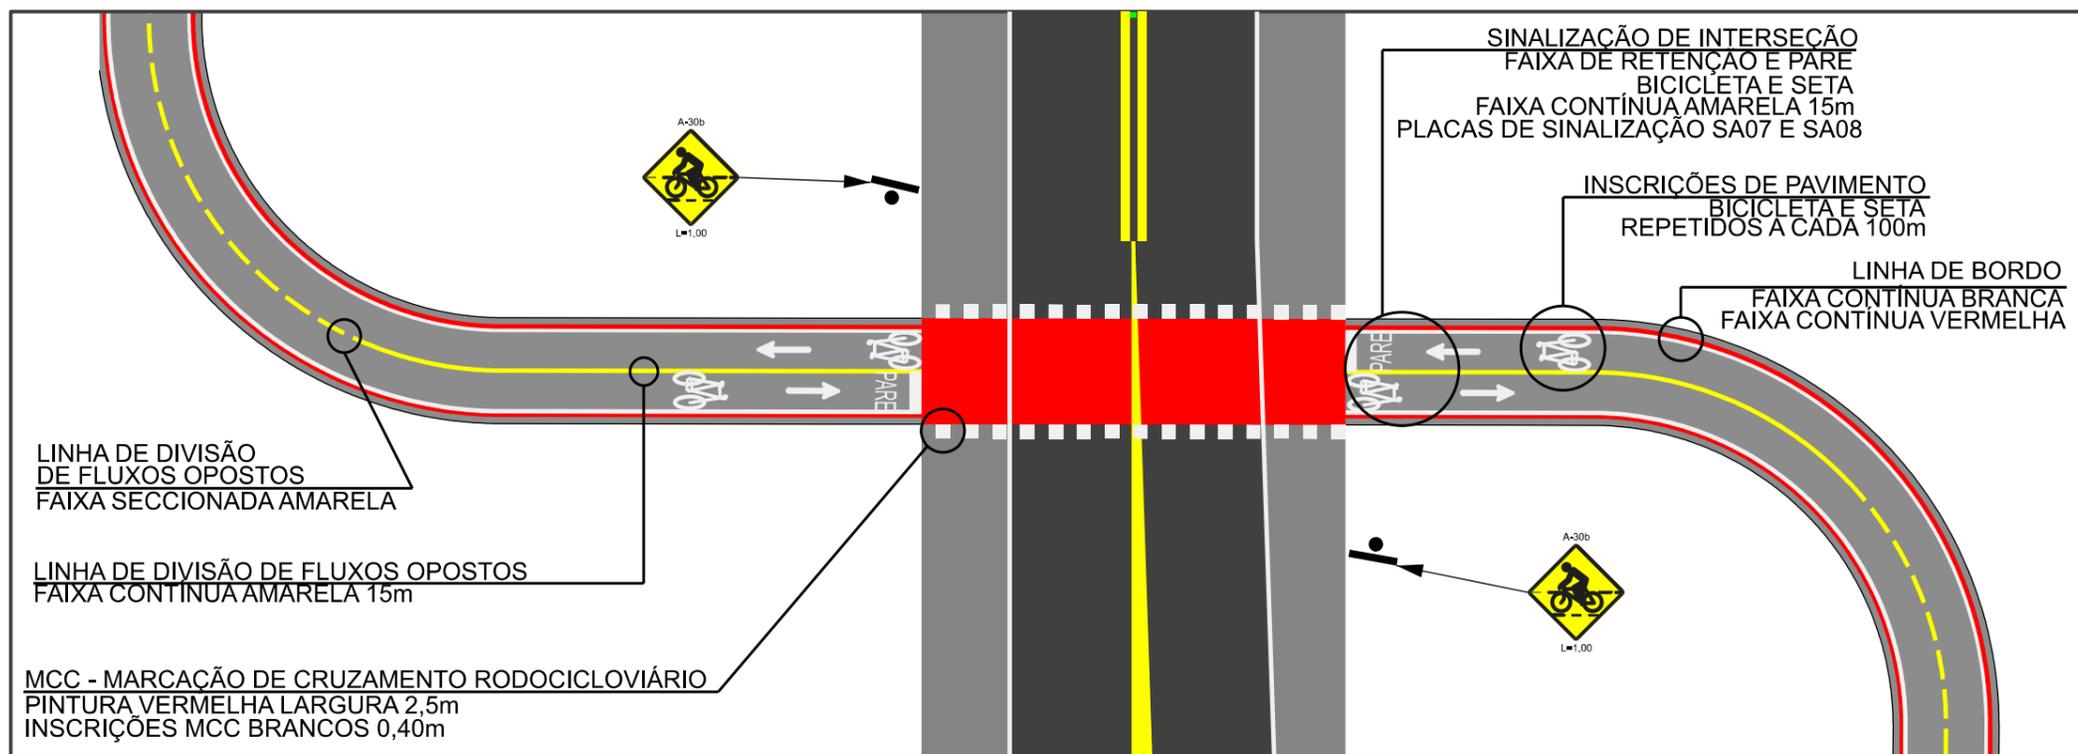


BORDOS CICLOVIA

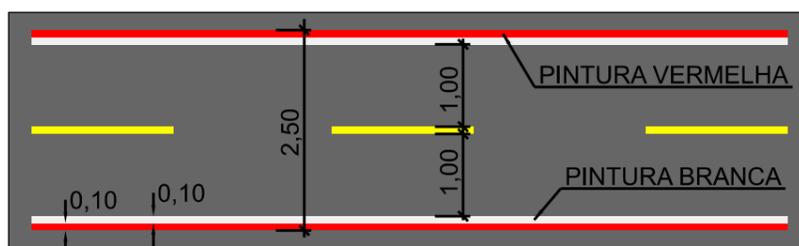

FAIXA SECCIONADA CICLOVIA

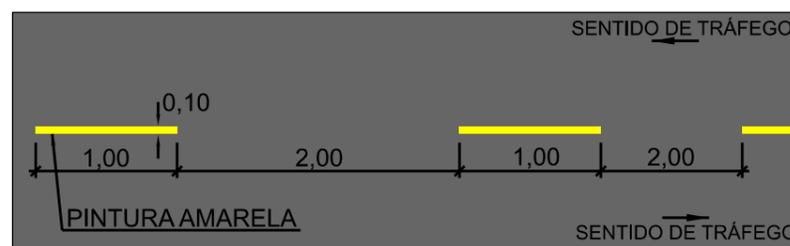

SINALIZAÇÃO DAS INTERSEÇÕES

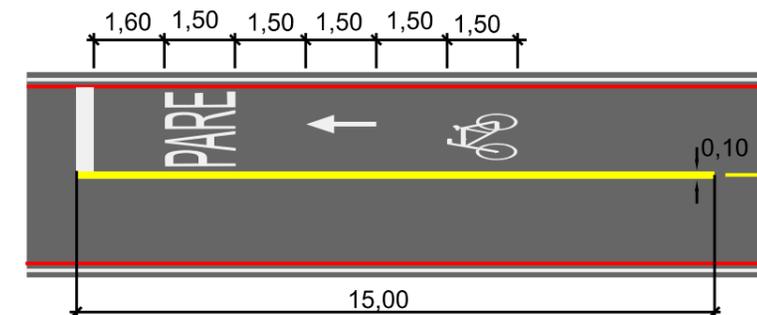

INSCRIÇÃO NO PAVIMENTO - CICLOVIA

SIC - BICICLETA	PEM - SETA	MMC - MARCAÇÃO CRUZAMENTO RODOCICLOVIÁRIO	LRE - FAIXA DE RETENÇÃO	PARE

Especificações:

- Pintura de bordo e linhas de delimitação de faixas, contínuas ou tracejadas, nas cores branca, amarela e vermelha, assim como em todas as inscrições, linha de retenção e símbolos no pavimento da ciclovia: tinta a base de resina acrílica emulsão (2 anos).
- Pintura do pavimento para área de cruzamento rodociclovário, cor vermelha: tinta a base de resina metacrílica, tipo plástico a frio.
- Pintura de faixa de pedestre, linha de retenção ou paralelogramos em cruzamento rodociclovário na cor branca: tinta laminado metacrílica.



DEPARTAMENTO DE ESTRADAS DE RODAGEM DO DISTRITO FEDERAL

**DER DF**

SUBESPECIALIDADE/DESCRIÇÃO

PROJETO DE SINALIZAÇÃO HORIZONTAL DE CICLOVIA  
PROJETO TIPO

ETAPA DE PROJETO <b>EXECUTIVO</b>	RODOVIA <b>DF-001 (EPCT)</b>	TRECHO 001EDF0110	RESP.TEC.: <b>PLÍNIO FRAGASSI</b> CREA: 68.431/D-MG
ESCALA H/V <b>SEM ESCALA</b>	SUBTRECHO km 20 ao km 25		SETOR: <b>SUTEC</b>
FOLHA 01/02	CÓDIGO PJ_CL-DF001_020025_E-SI_021		DESENHO TÁCIO LEAL
			MATRÍCULA 185962-5

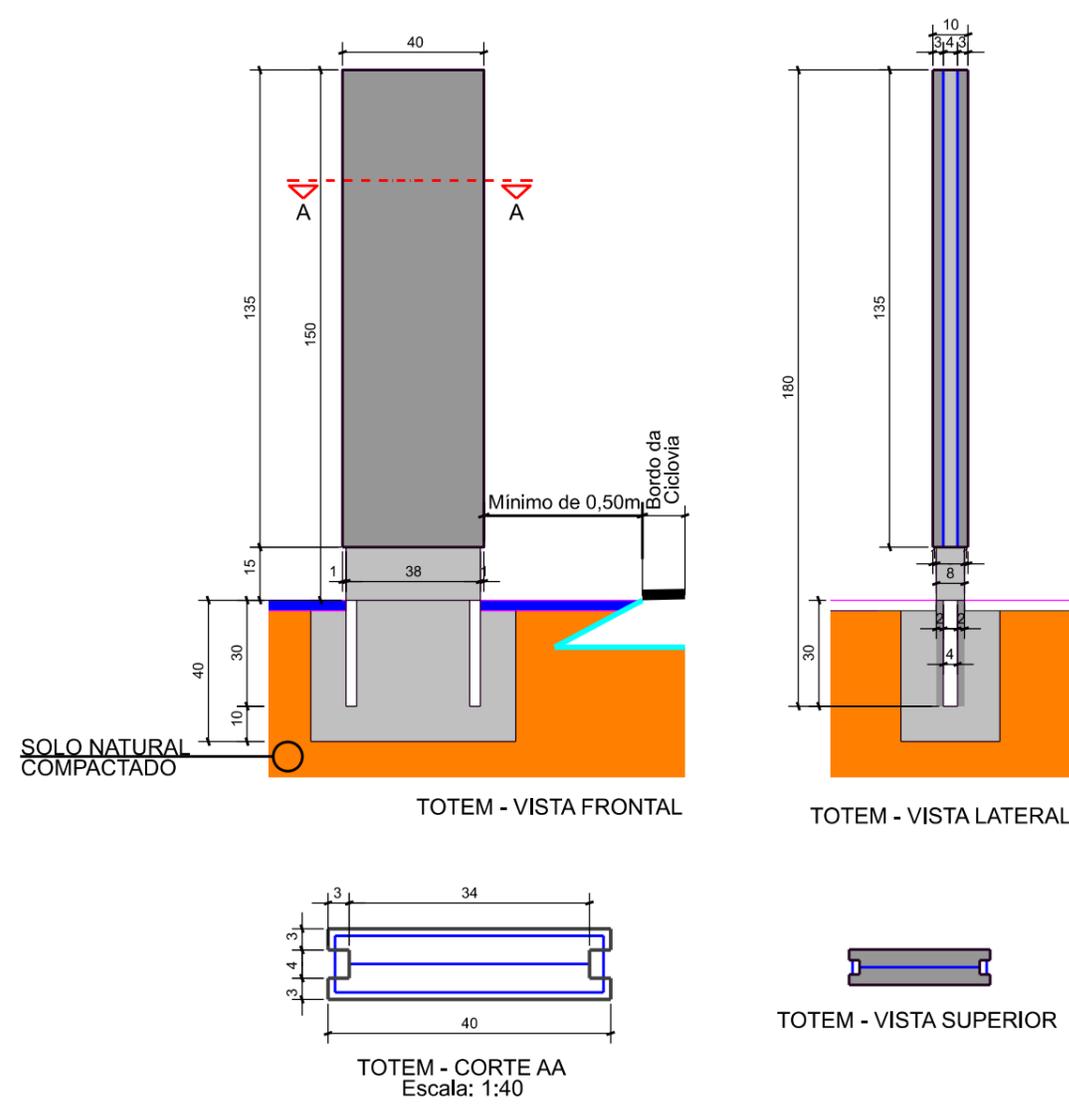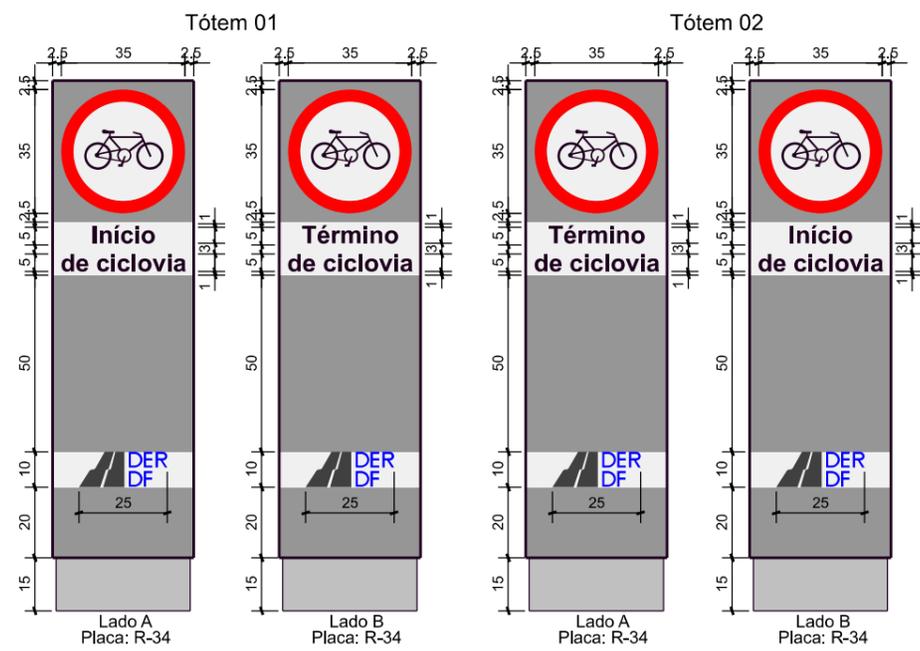

**NOTAS**

- O totem deverá ser confeccionado com chapa de aço zincada especial, com o mínimo de 270 gramas de zinco por metro quadrado, material encruado, aplainado, semi-manufaturado, na espessura 1,25mm, pintado por sistema contínuo e curado à temperatura de 350°C, com tratamento à base de cromo.
- O totem deverá ter película refletiva do tipo 1A - ABNT NBR 14.644/2007, conhecida comercialmente como grau técnico e apresentar características anti-pichação (overlay film).
- A película deverá ser aplicada da seguinte maneira:
  - 1- Na parte frontal e traseira do totem quando forem prevista mensagens em ambas as faces, ou:
  - 2- Somente na parte frontal ao sentido da ciclovia que se quer referendar a mensagem.

<b>DEPARTAMENTO DE ESTRADAS DE RODAGEM DO DISTRITO FEDERAL</b>			
	SUBSPECIALIDADE/DESCRIÇÃO		
	<b>PROJETO DE SINALIZAÇÃO VERTICAL DE CICLOVIA PROJETO TIPO E DIAGRAMAÇÃO</b>		
ETAPA DE PROJETO <b>EXECUTIVO</b>	RODOVIA <b>DF-001 (EPCT)</b>	TRECHO 001EDF0110	RESP.TEC.: PLÍNIO FRAGASSI CREA: 68.431/D-MG
ESCALA H/V <b>1:20</b>	SUBTRECHO <b>km 20 ao km 25</b>		SETOR: <b>SUTEC</b>
FOLHA <b>02/02</b>	CÓDIGO <b>PJ_CL-DF001_020025_E-SI_021</b>		DESENHO <b>TÁCIO LEAL</b>
			MATRÍCULA 185962-5