




VISTA FRONTAL DA PASSAGEM DE FAUNA TIPO 1

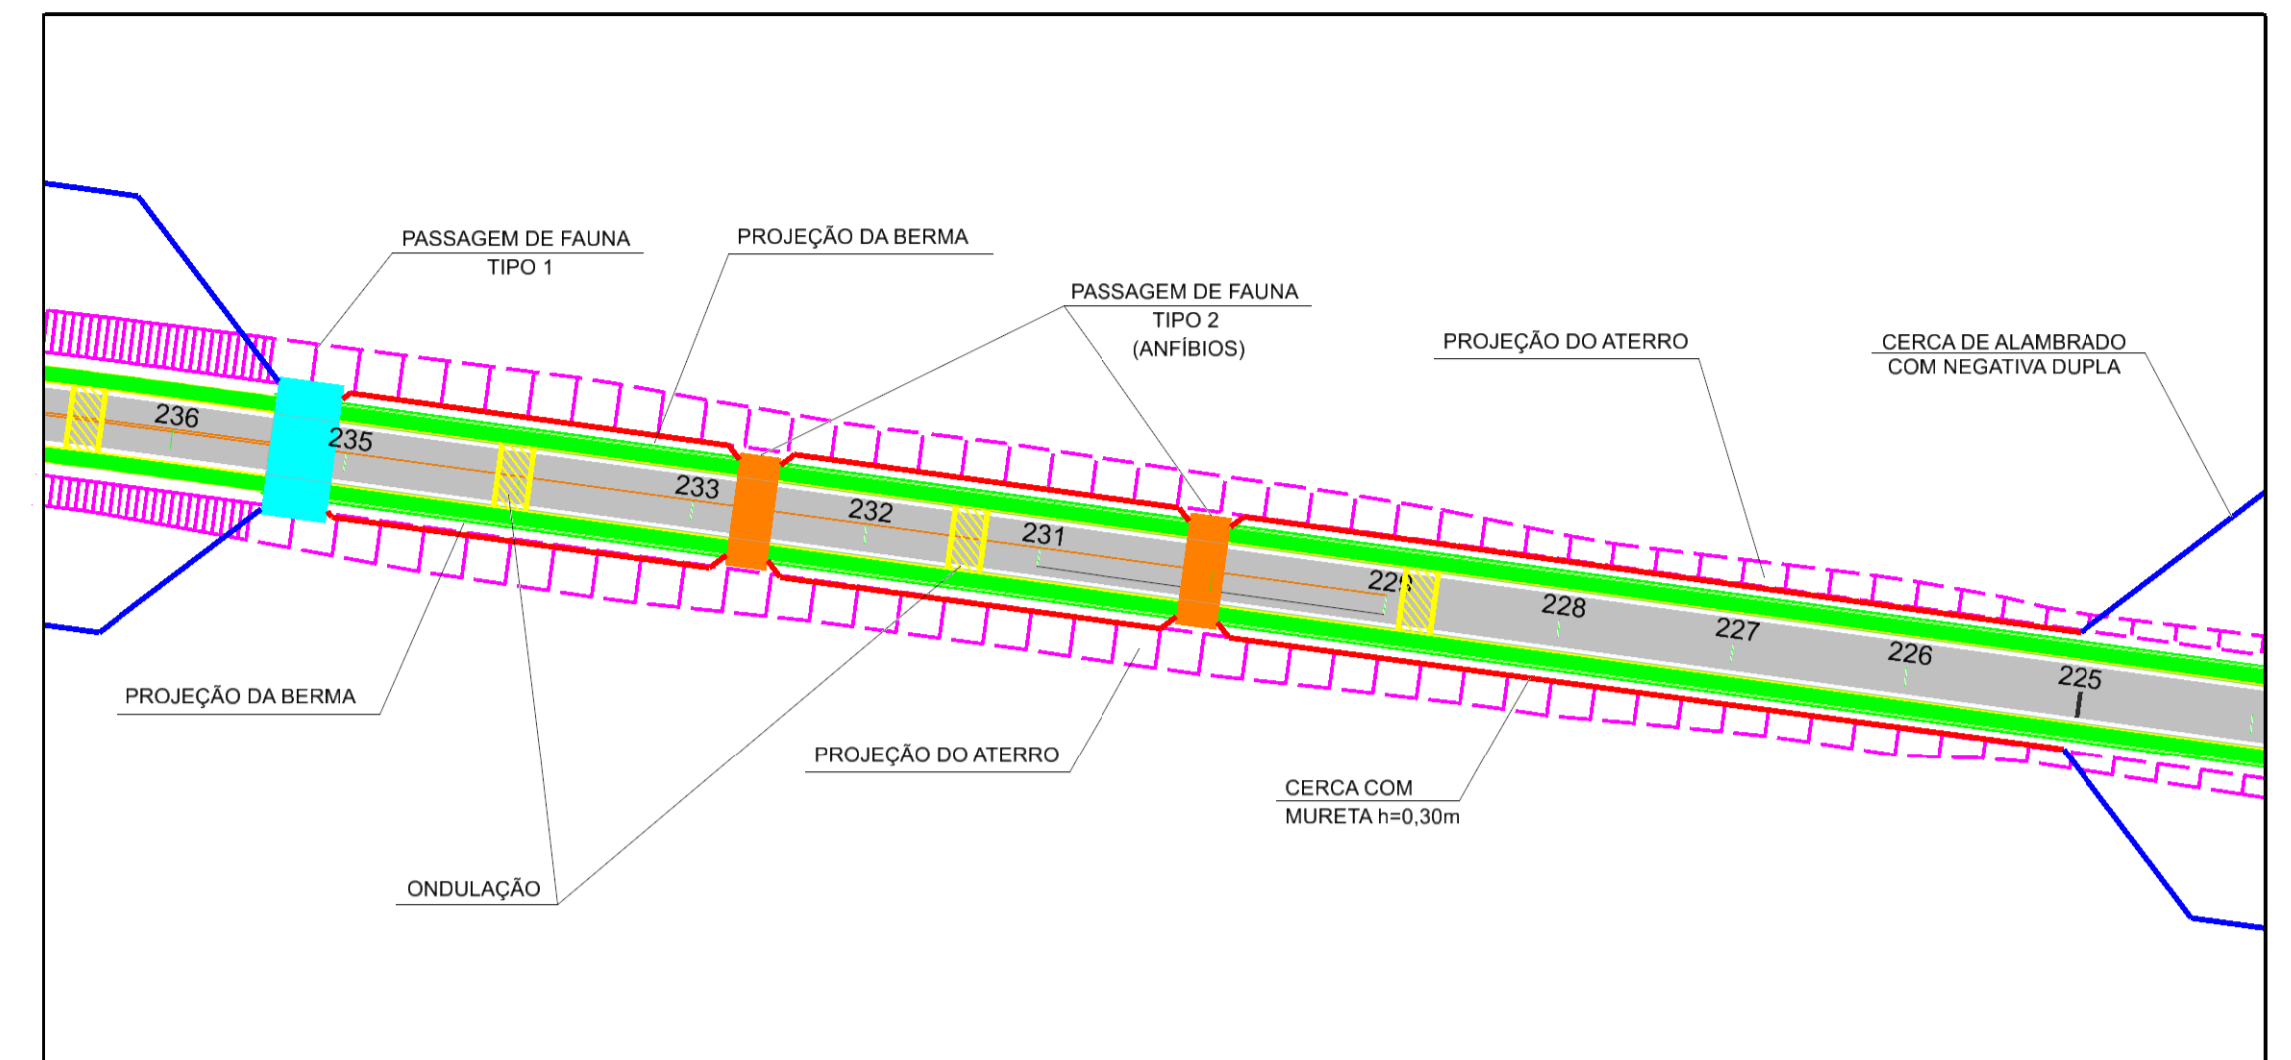

LOCAÇÃO DA PASSAGEM DE ANIMAL

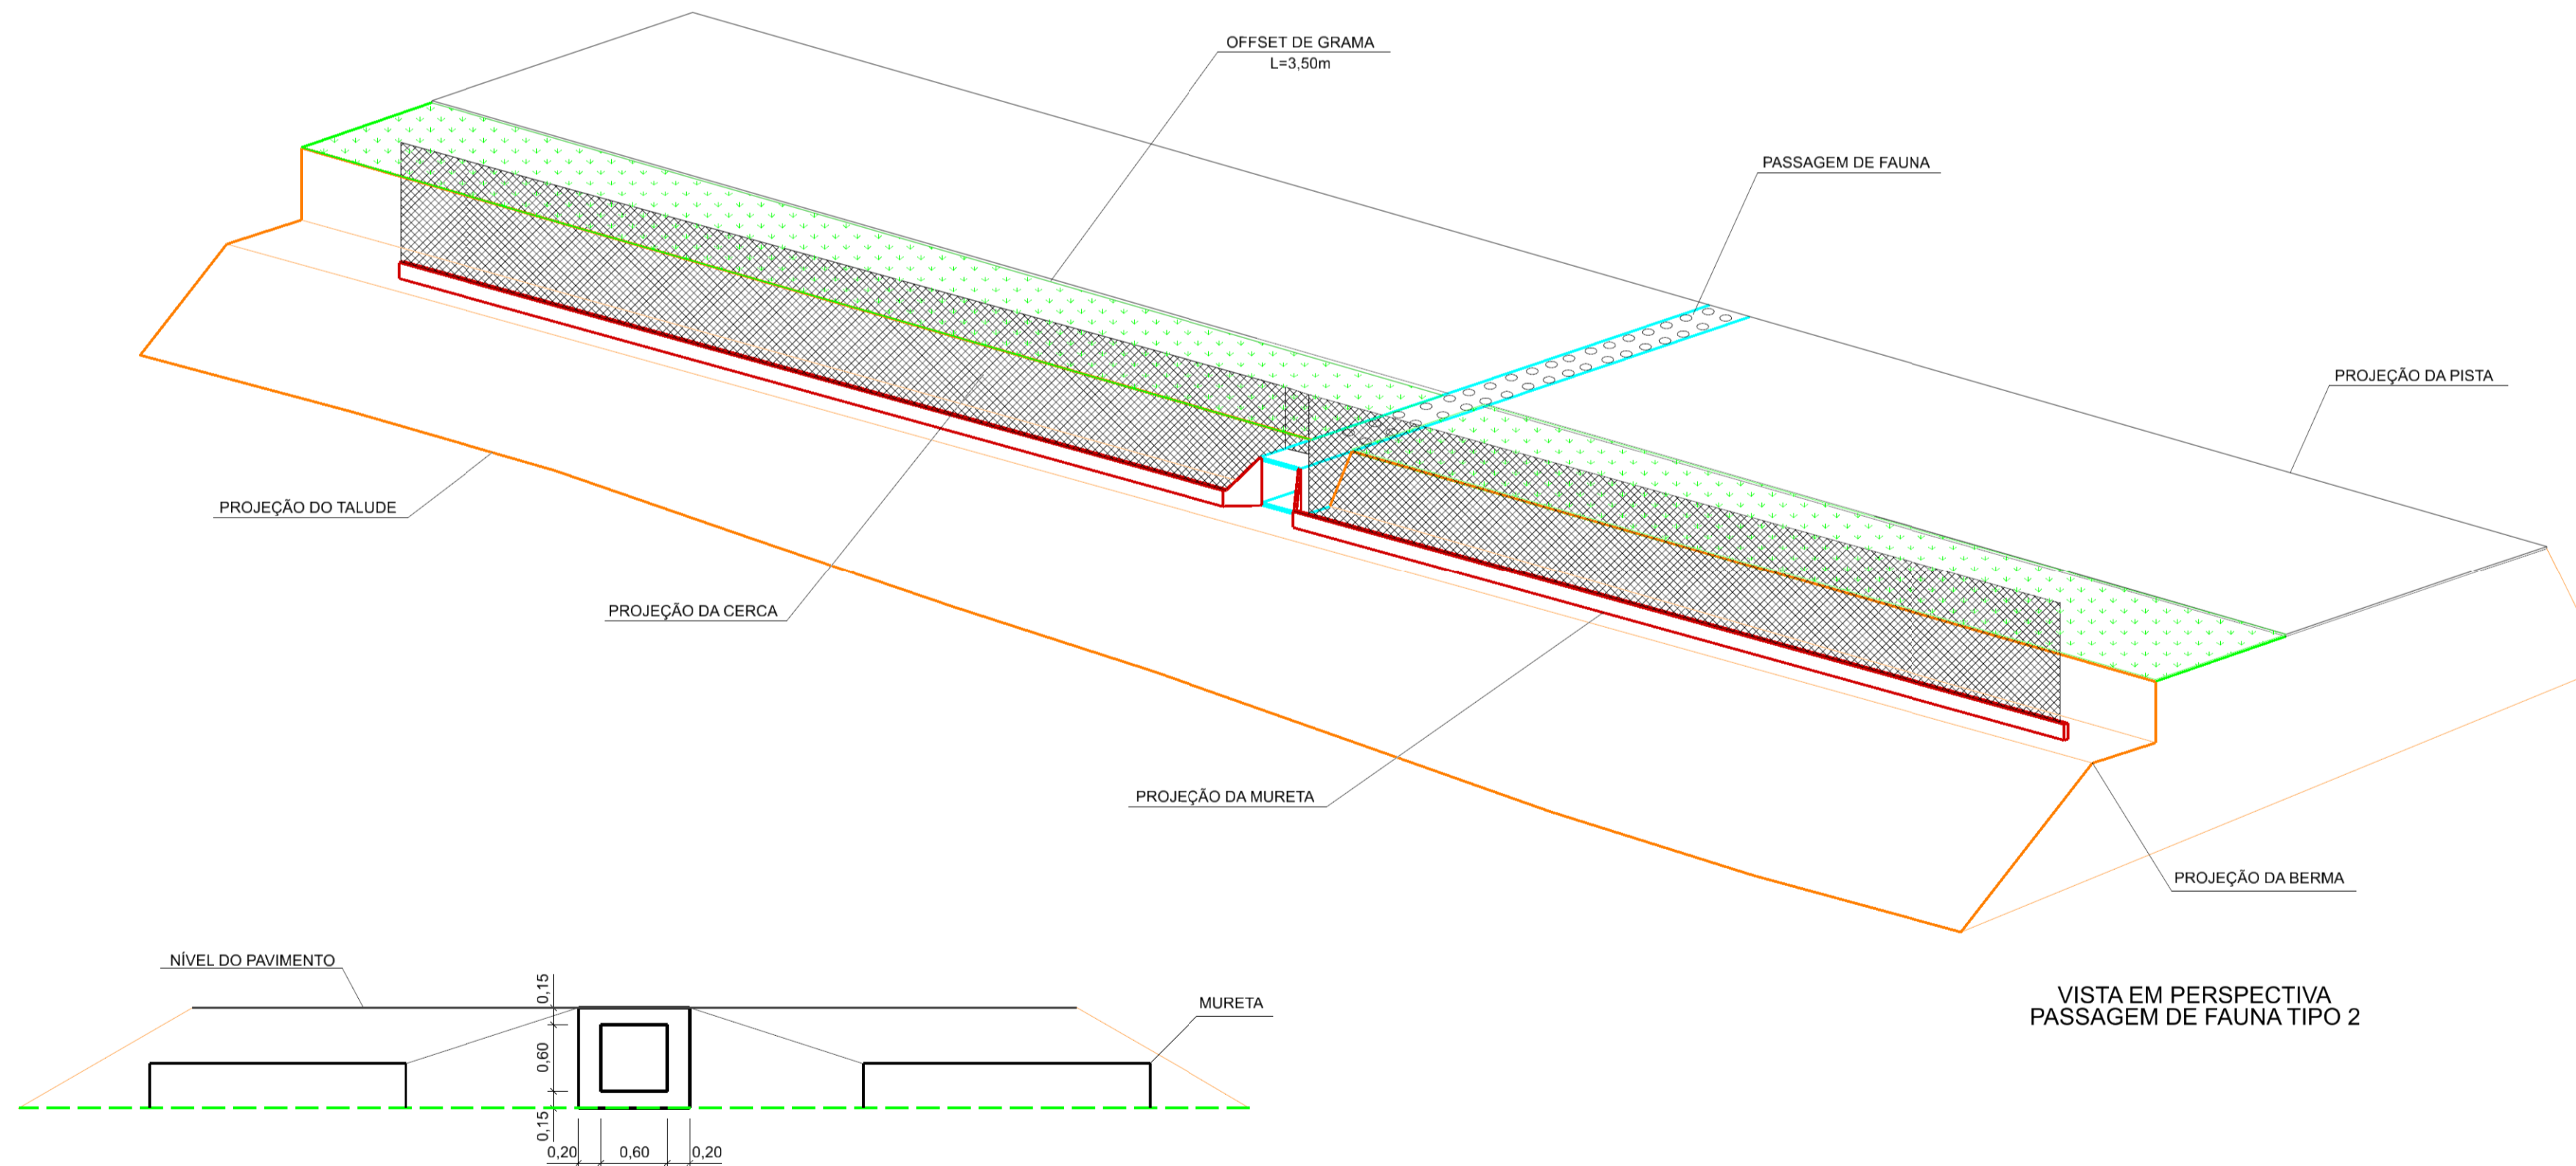

VISTA EM PERSPECTIVA PASSAGEM DE FAUNA TIPO 2

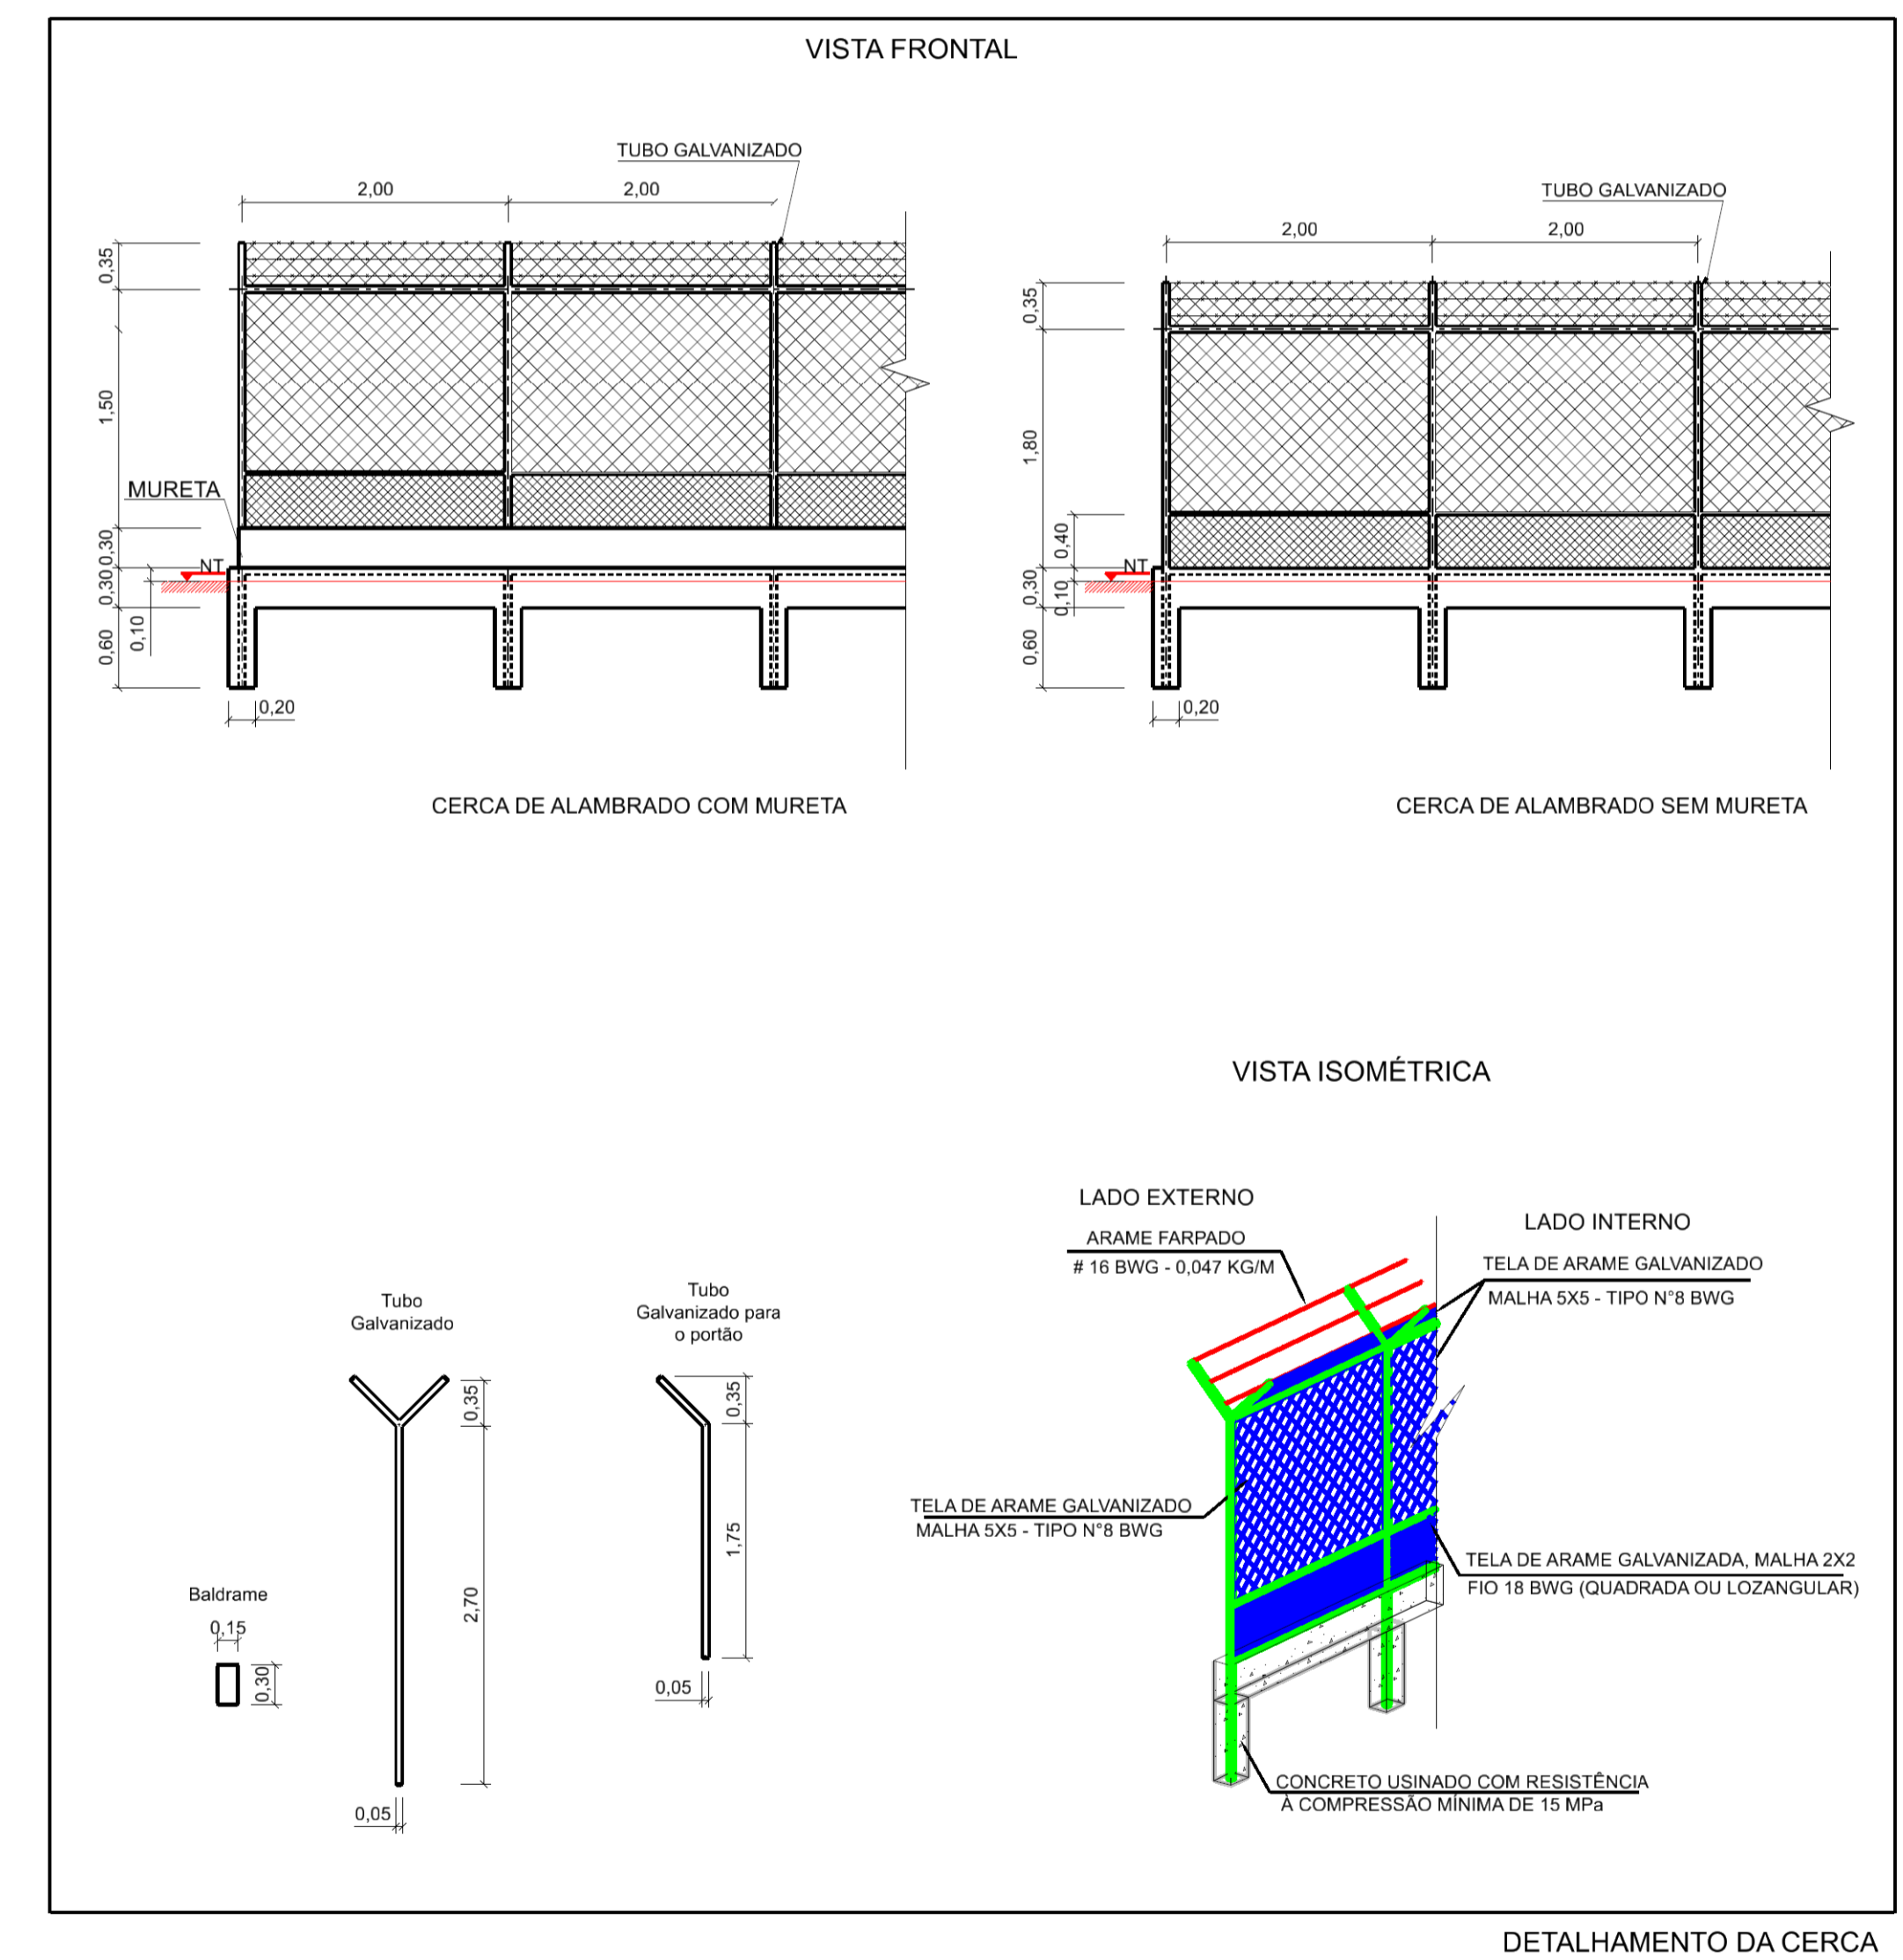

VISTA FRONTAL

CERCA DE ALAMBRADO COM MURETA

CERCA DE ALAMBRADO SEM MURETA

VISTA ISOMÉTRICA

DETALHAMENTO DA CERCA

Nº	REVISÕES	DATA	VISTO	DATA	APROVO

GDF - SMOB DEPARTAMENTO DE ESTRADAS DE RODAGEM DO DISTRITO FEDERAL		
TÍTULO ESPECIFICAÇÃO DO DOCUMENTO DF-131 PROJETO TIPO DE PASSAGEM DE ANIMAIS SILVESTRES, PORTAL, DEFENSA METÁLICA E ONDULAÇÃO		
ETAPA DE PROJETO	LOCAL	PROJETO
BÁSICO	DF-131	NPRO
SEM ESCALA	TRECHO(S) SUBTRECHO(S)	CÁLCULO
	DF-128 - DF-205	GEPRO
FOLHA	ESPECIALIDADE/SUBESPECIALIDADE	DESENHO
01/02	PROJETO TIPO	NPRAG
REVISÃO	CÓDIGO	DATA
0		AGO/2015