



PORMENOR 1 S/ESCALA

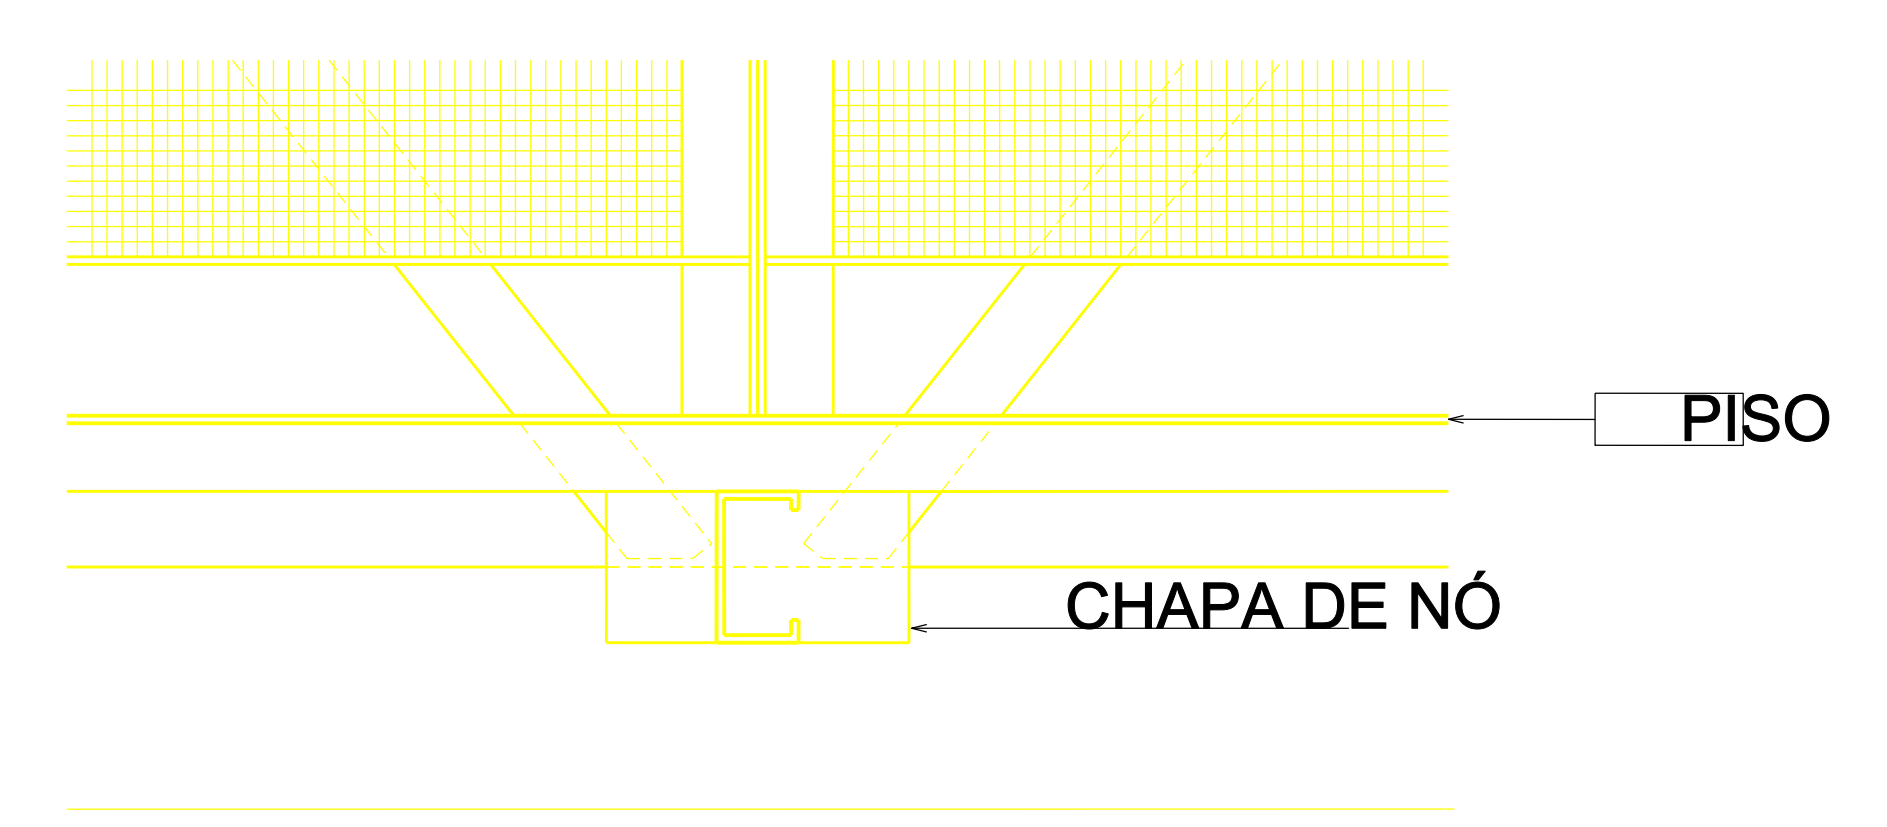

CORTE 1-2

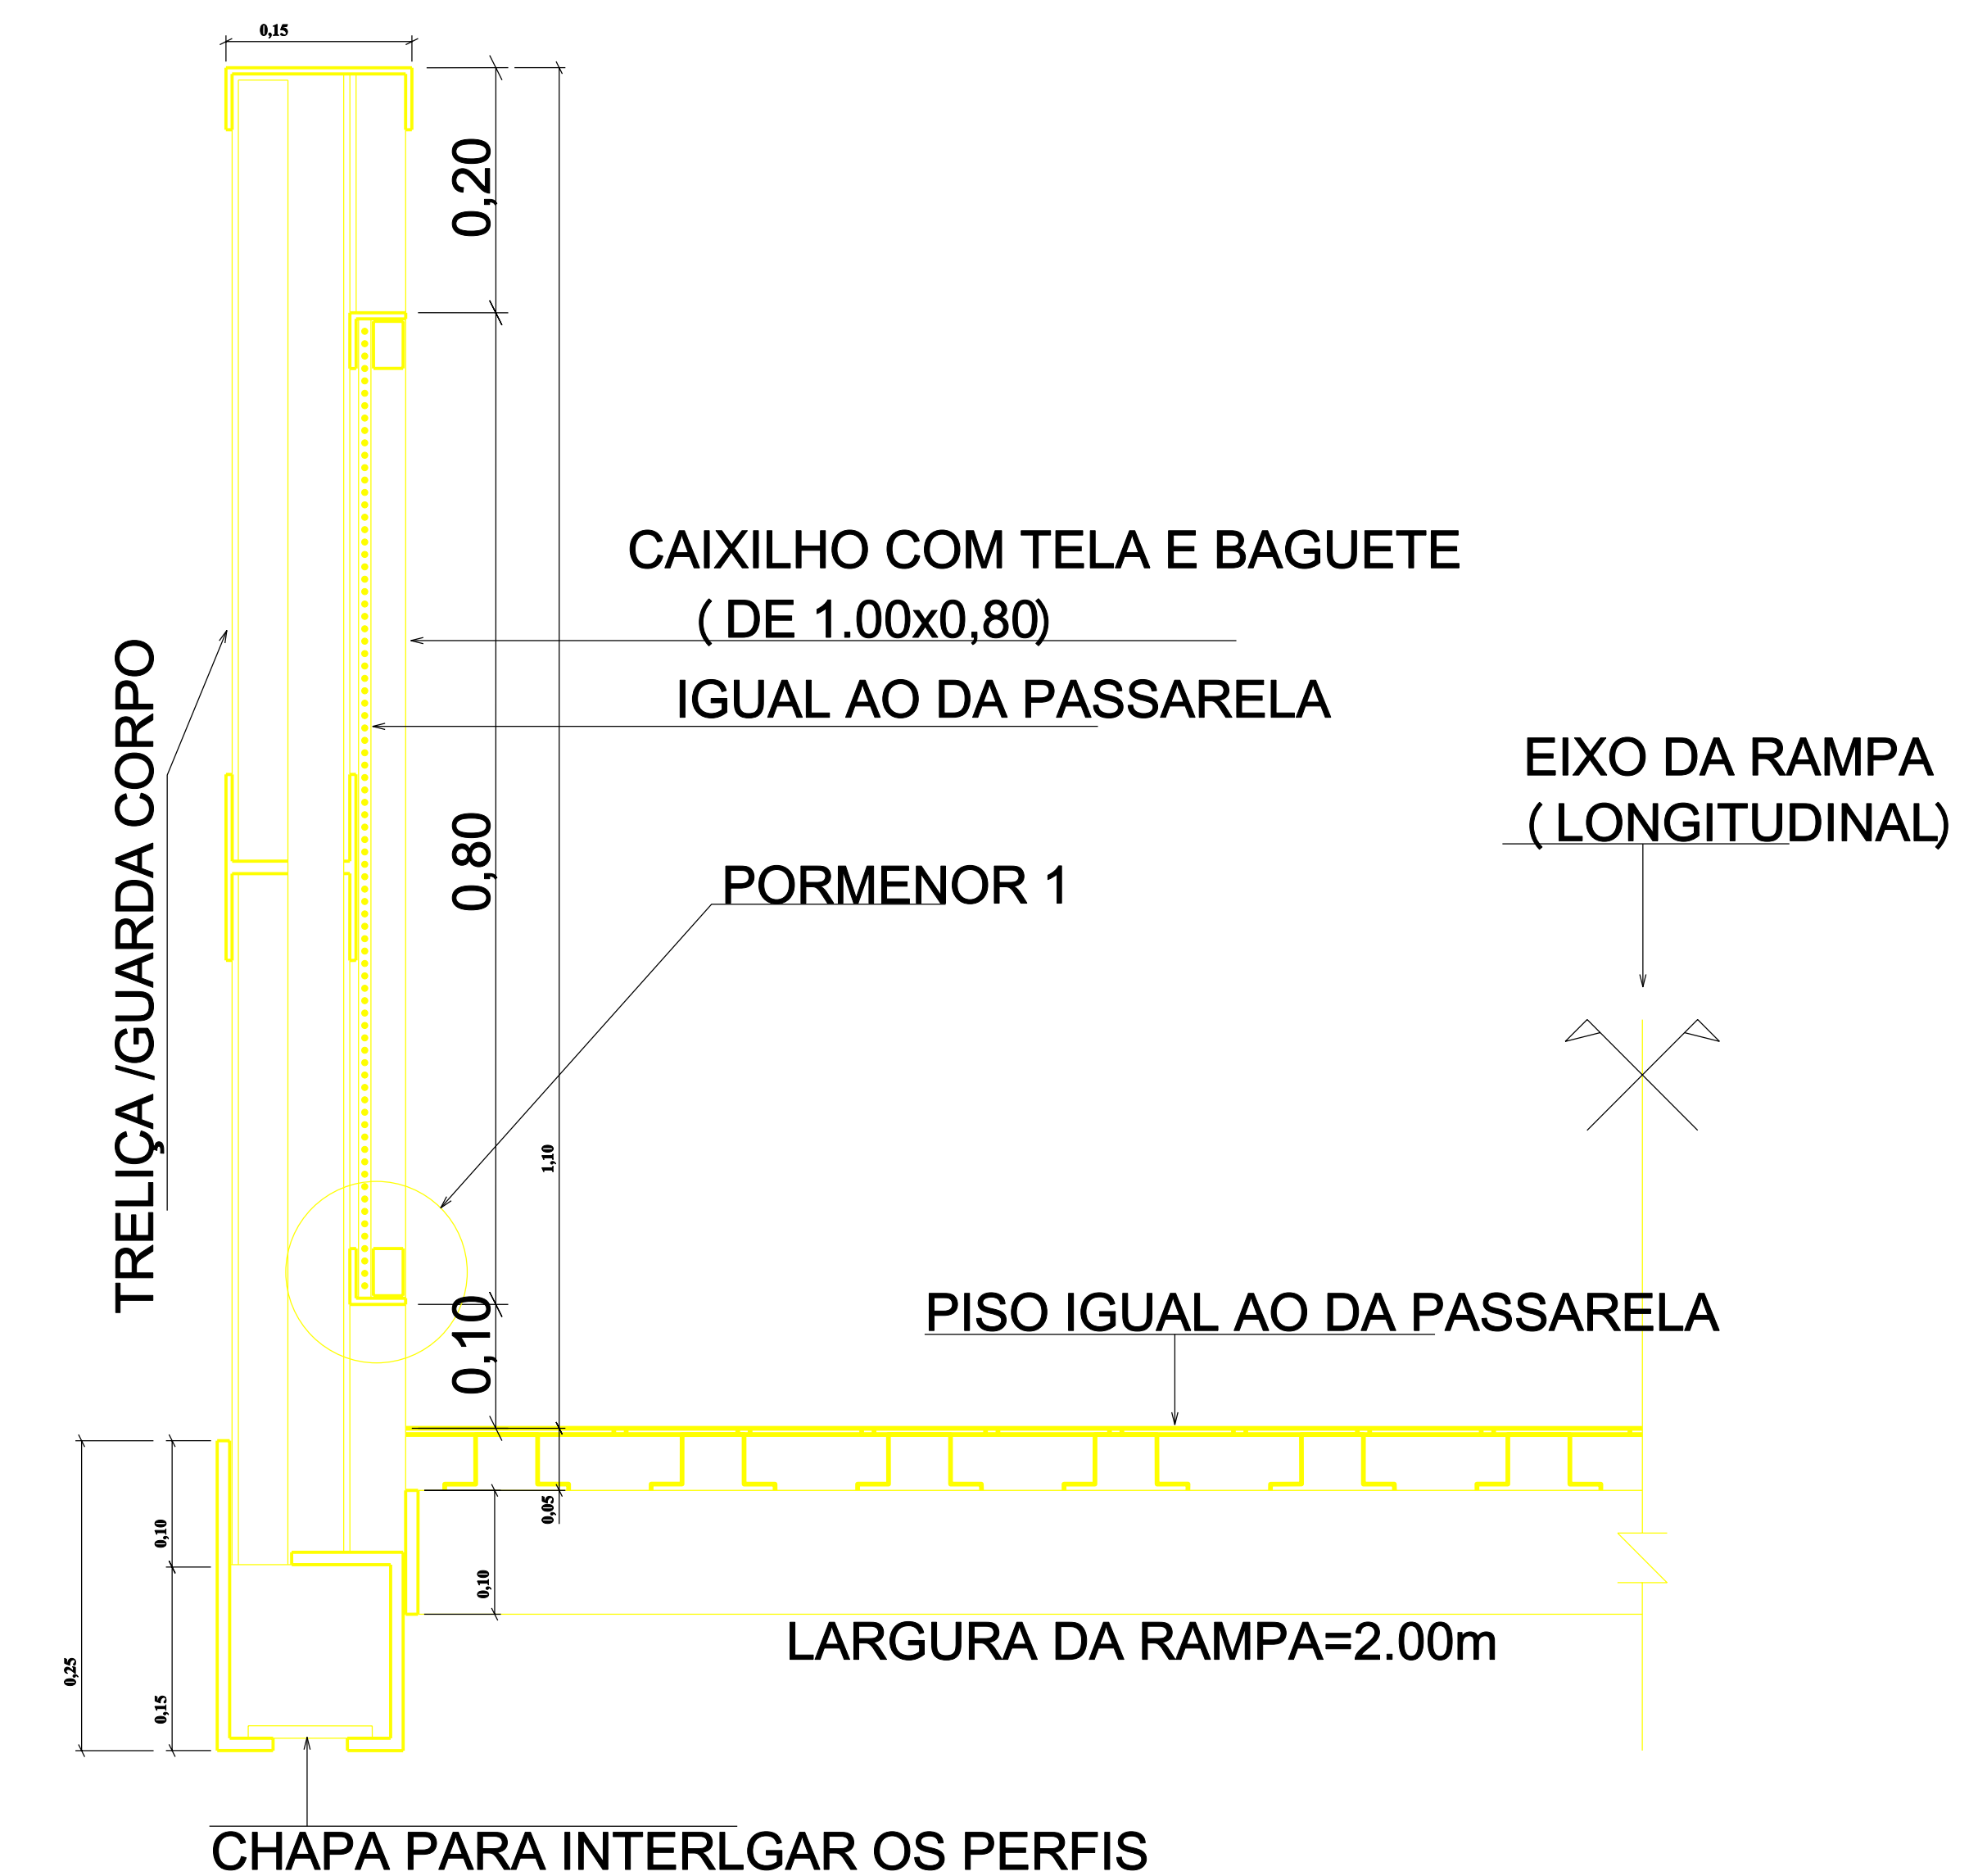

DETALHE DA RAMPA

NOTA:
TODA ESTRUTURA EM AÇO SAC-41

| | | | | | |
|----|----------|------------|-------------|--|--|
| | | | | | |
| 0 | EMISSÃO | | | | |
| Nº | REVISÕES | DATA VISTO | DATA APROVO | | |
| | | CONTRATADA | DER-DF | | |

| | | | |
|--|--------------------------------|---|--|
| GDF - SO - DEPARTAMENTO DE ESTRADAS DE RODAGEM DO DISTRITO FEDERAL | | | |
| | | TÍTULO/ESPECIFICAÇÃO DO DOCUMENTO | |
| | | PASSARELA MISTA EM ARCO DETALHES DA FUNDAÇÃO | |
| ETAPA DE PROJETO | LOCAL | PROJETO | |
| BÁSICO | DF-480 | NDP | |
| ESCALA | TRECHO/SUBTRECHO | CÁLCULO | |
| 1:100 | DF-480 - EM FRENTE A UNB | NDP | |
| FOLHA | ESPECIALIDADE/SUBESPECIALIDADE | DESENHO | |
| 04/05 | PROJETO DE PASSARELA | NDP | |
| REVISÃO | CÓDIGO | DATA | |
| 0 | DE-PS/DF-480/B.PS-04 | MAI/2011 | |