


DF-285 - CICLOVIA  
 SEÇÃO TRANSVERSAL TIPO DE PAVIMENTAÇÃO

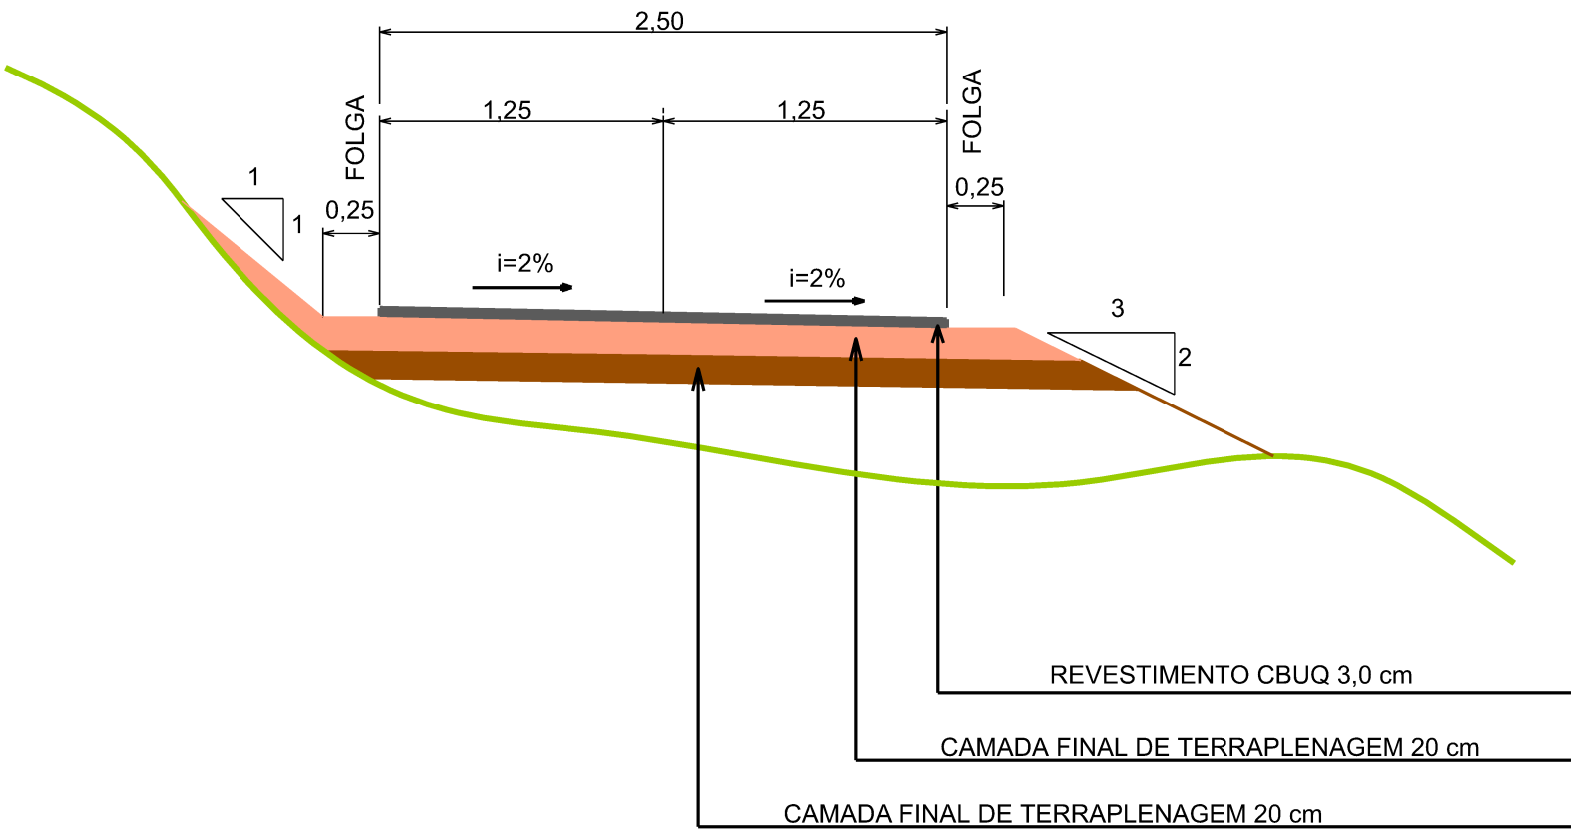

DEPARTAMENTO DE ESTRADAS DE RODAGEM DO DISTRITO FEDERAL

SUBESPECIALIDADE/DESCRIÇÃO

SEÇÃO TRANSVERSAL TIPO DE PAVIMENTAÇÃO

ESCALA/HV

1:100



RODOVIA  
 DF-285

TRECHO  
 285EDF0050 285EDF0060  
 285EDE0070

SUBTRECHO

km 06 ao km 17

CODIGO  
 DE\_CL\_DF285-006017\_E-GE\_018

RESP. TEC.:  
 Wilkerson Victor da Silva  
 CREA: 15355/D-GO

DESENHO  
 MATRICULA Tácio Leal  
 185.962-5

FOLHA

01/01