


DF-140 - DUPLICAÇÃO
SEÇÃO TRANSVERSAL TIPO DE PAVIMENTAÇÃO

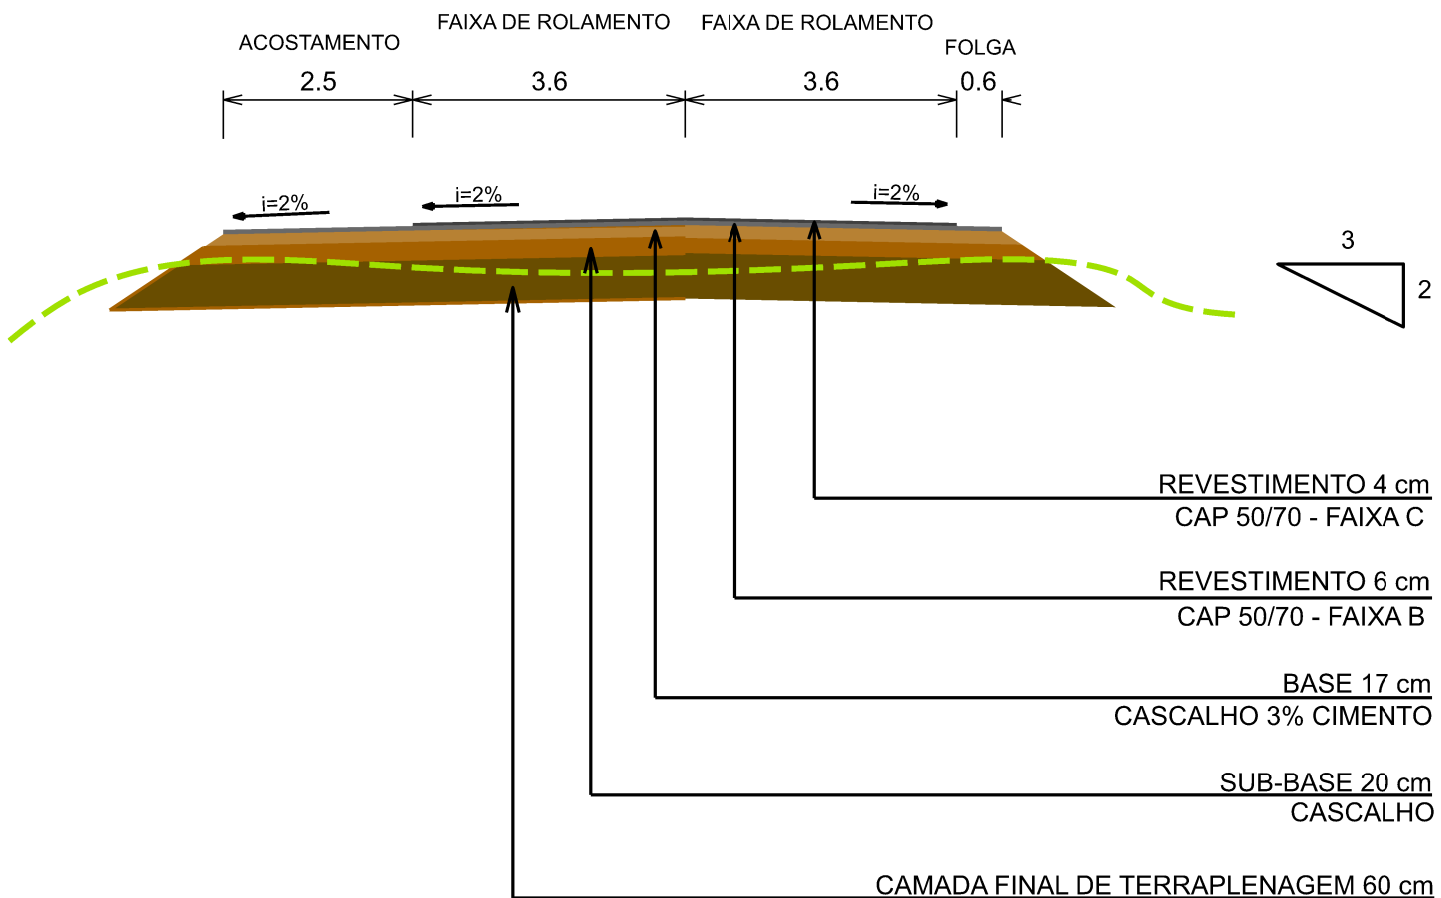

DEPARTAMENTO DE ESTRADAS DE RODAGEM DO DISTRITO FEDERAL

SUBSPECIALIDADE/DESCRIÇÃO

SEÇÃO TRANSVERSAL TIPO DE PAVIMENTAÇÃO

ESCALA/HV

1:100



RODOVIA
DF-140

TRECHO
140EDF0XXXX140EDF0XXX

SUBTRECHO
km 0 ao km 14

CÓDIGO
DE_VD_DF140-000014_E-TR_020

RESP. TÊC.
CREA: XXXX
XX.XXXX/D

DESENHO
MATRÍCULA
LÍVIA ROCHA
189.877-9

FOLHA

01/01