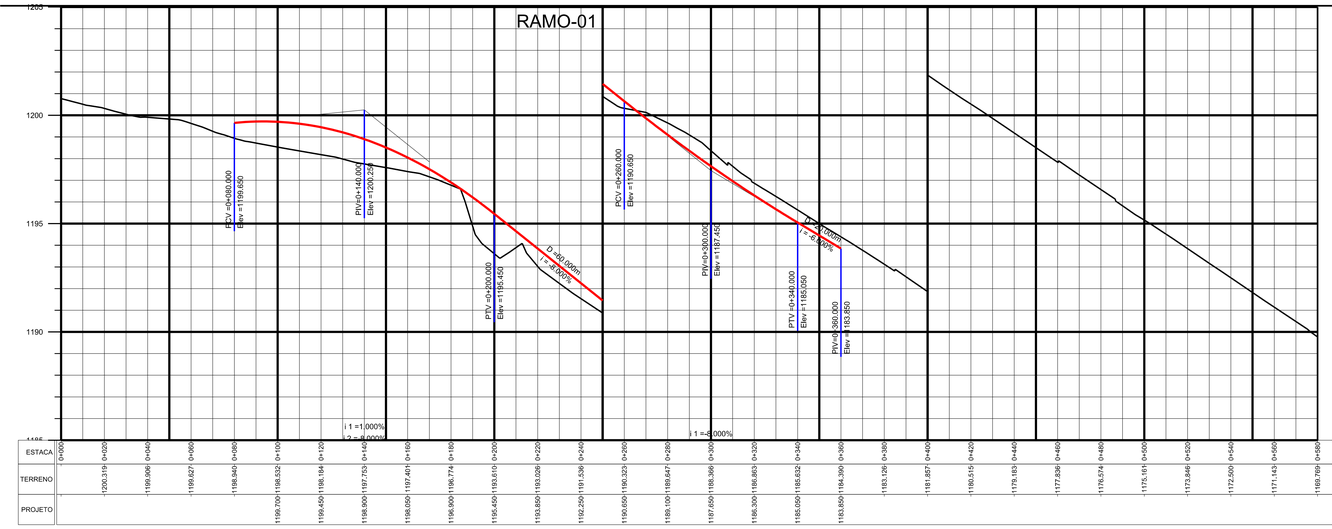

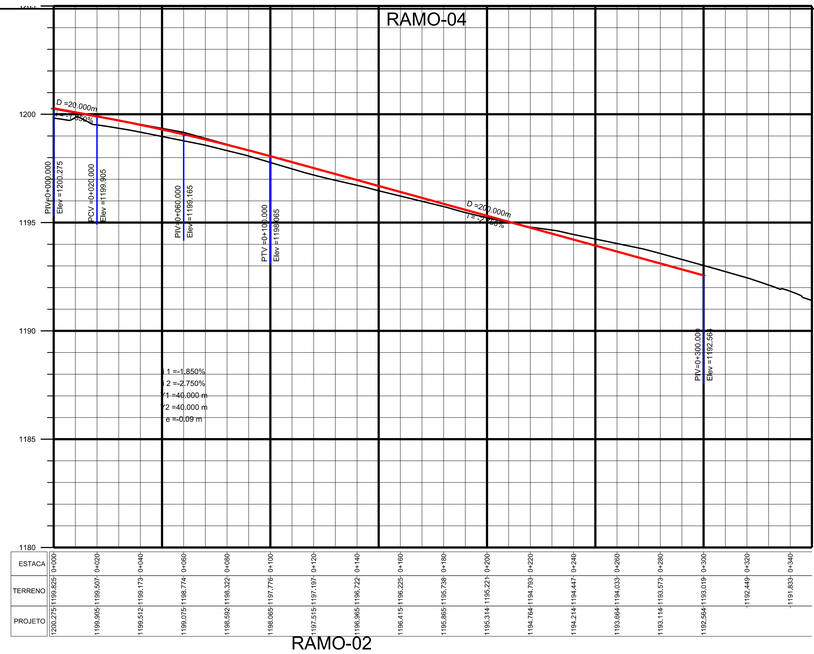

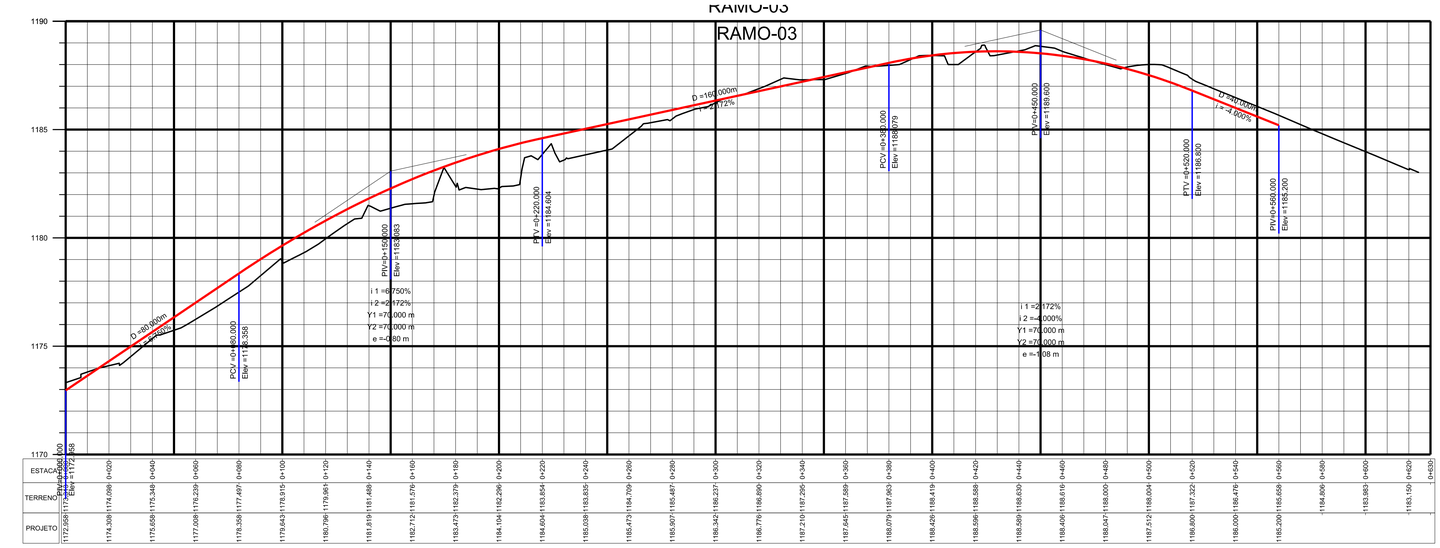

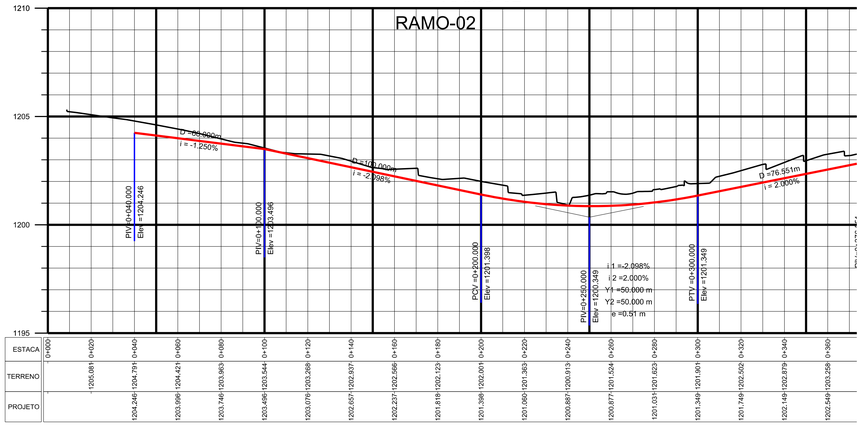

0	EMISSÃO			
Nº	REVISÕES	DATA	VISTO	DATA	APROVO
		CONTRATADA		DER-DF	

GDF - SET DEPARTAMENTO DE ESTRADAS DE RODAGEM DO DISTRITO FE

TÍTULO/ESPECIFICAÇÃO DO DOCUMENTO

INTERSEÇÃO (QNL / ELMO SEREJO)
PERFIL RAMOS 01, 02, 03 E 04

ETAPA DE PROJETO: EXECUTIVO	LOCAL: QNL -TAGUATINGA	PROJE
ESCALA: H=1:1.000 V=1:100	TRECHO/SUBTRECHO: TAGUATINGA / SAMAMBAIA	CALCU
FOLHA: 04/05	ESPECIALIDADE/DISCIPLINA/ÁREA: PROJETO GEOMÉTRICO	DESEN
REVISÃO: 0	CÓDIGO: PJ-066	DATA