




CORTE AA
ESC 1:100

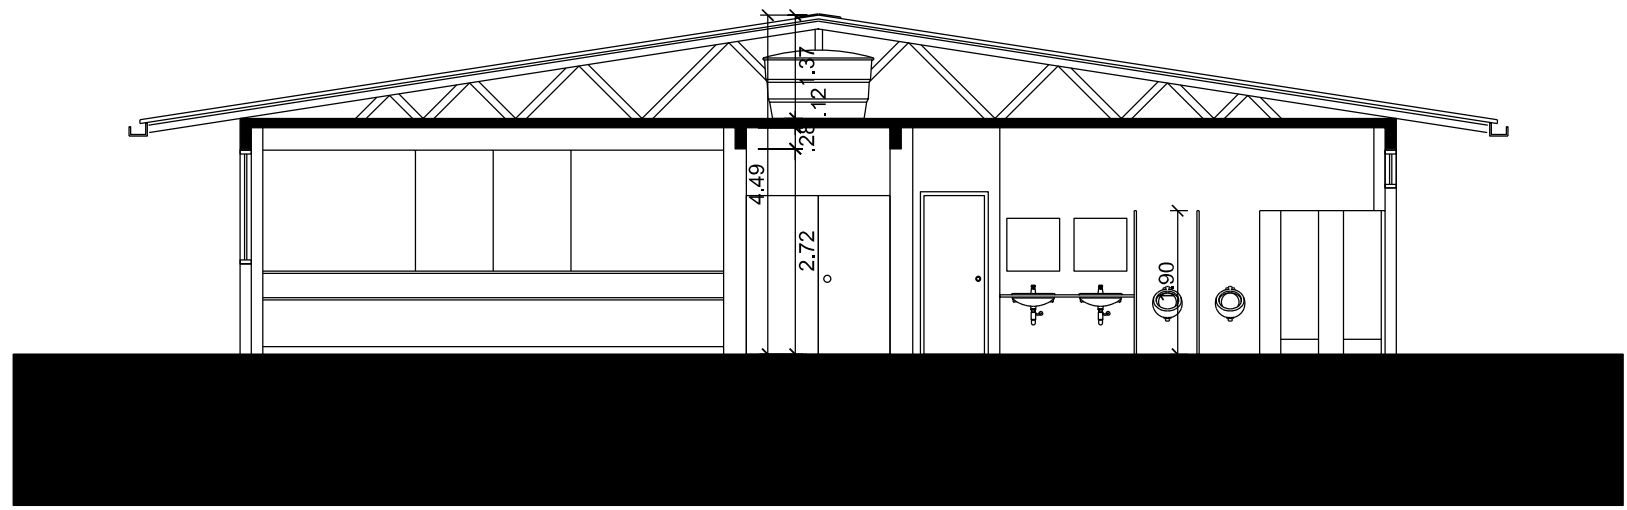


CORTE BB
ESC 1:100

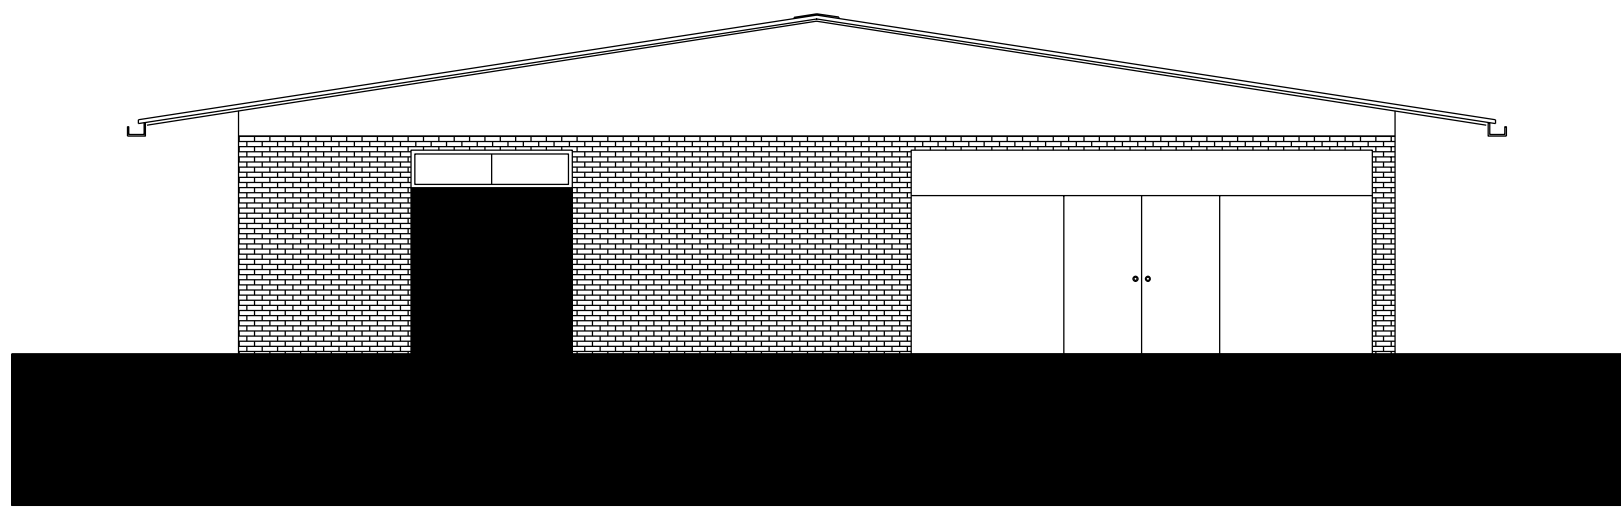


FACHADA FRONTAL

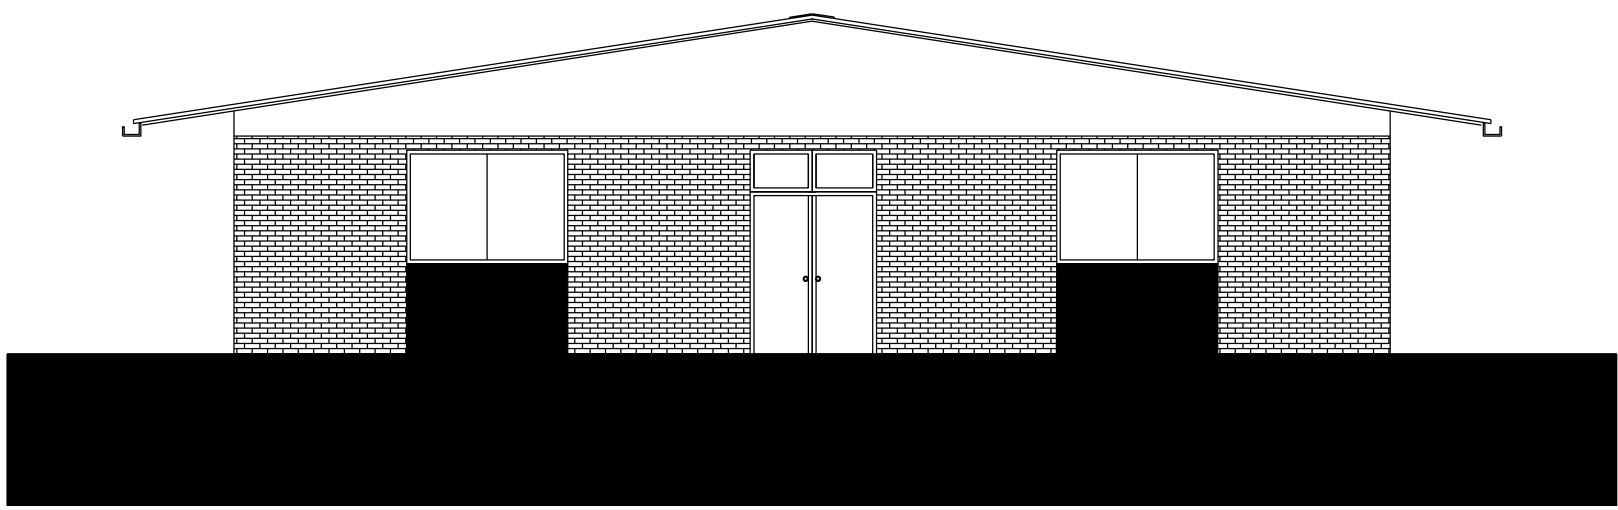

FACHADA POSTERIOR

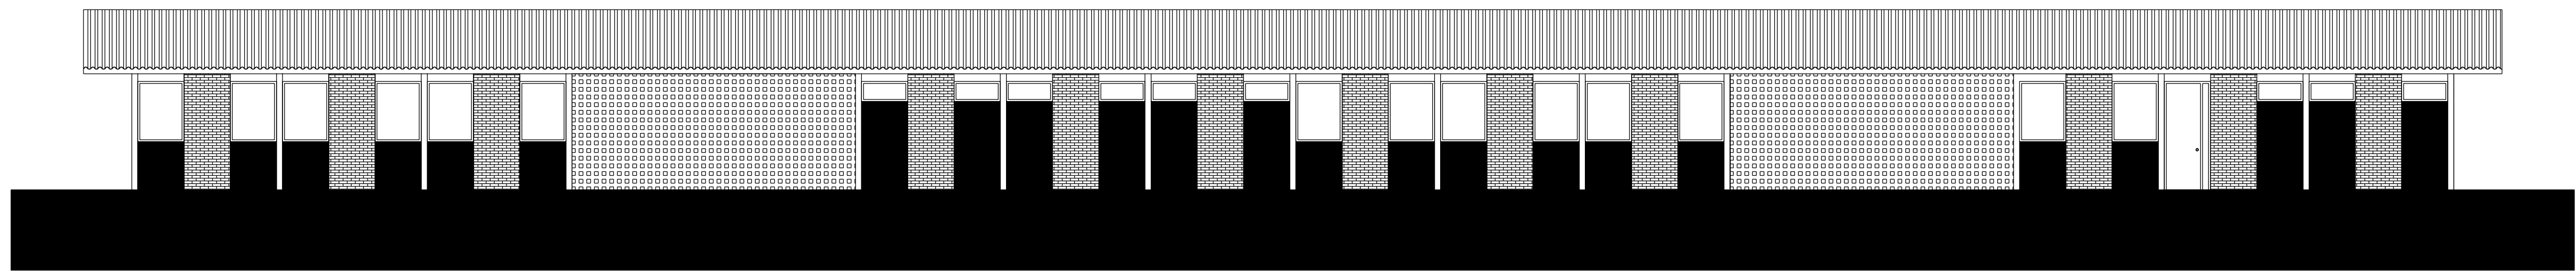

FACHADA LATERAL ESQUERDA

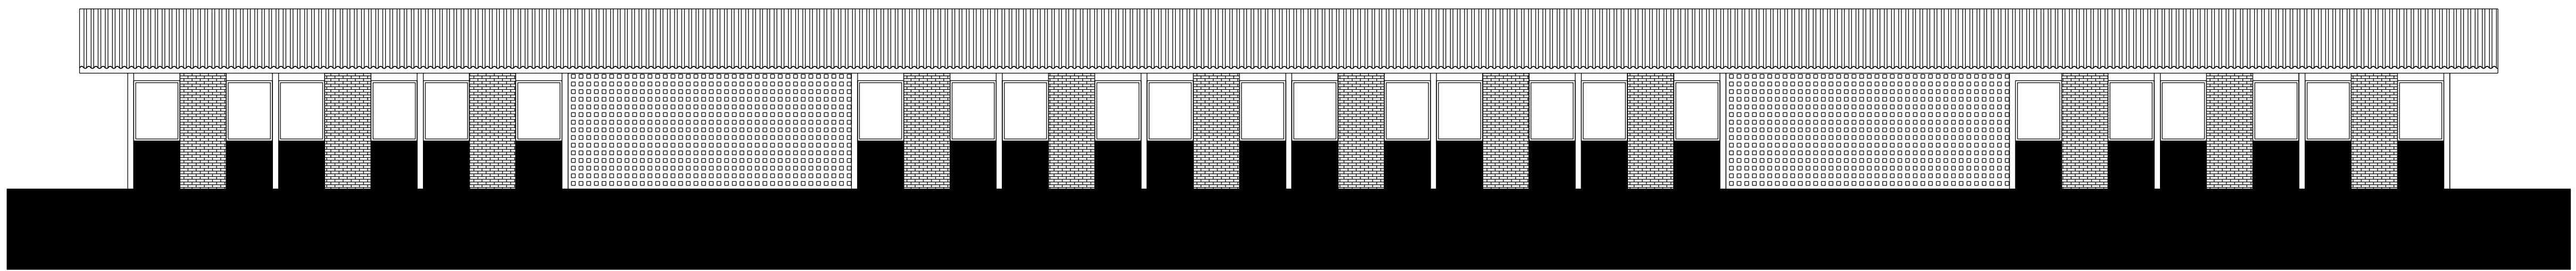

FACHADA LATERAL DIREITA

ESPECIFICAÇÕES

REVESTIMENTOS:

PISO:
SALAS E CIRCULAÇÃO: GRANITINA NOVA COR CINZA CLARO, INCLUINDO CONTRAPISO.
SANITÁRIOS, VESTIÁRIOS E COPA: CERÂMICA 45x45cm, P1 05, COR CINZA INCLUINDO O CONTRAPISO.
PAREDE:
SALAS E CIRCULAÇÃO: PINTURA, SOBRE MASSA CORRIDA, COM TINTA ACRÍLICA, COR BRANCO GELO FOSCO.
SANITÁRIOS, VESTIÁRIOS E COPA: AZULEJO BRANCO BRILHANTE 15x15cm ou 20x20cm DO PISO AO TETO.
TETO:
PINTURA, SOBRE MASSA CORRIDA, COM TINTA ESMALTE SINTÉTICO, COR BRANCO GELO FOSCO.

LOUÇAS E METAIS:

SANITÁRIO PNE:
- VASO SANITÁRIO ELEVADO COM ABERTURA FRONTAL E CAIXA ACOPLADA, COR BRANCO GELO.
- LAVATÓRIO DE CANTO COM COLUNA SUSPensa, COR BRANCO GELO.
- TORNEIRA COM FECHAMENTO AUTOMÁTICO ACABAMENTO CROMADO.
- SABONETEIRA COM RESERVATÓRIO PARA SABONETE LÍQUIDO.
- SUPORTE PARA PAPEL HIGIÊNICO.
- SUPORTE PARA PAPEL TOALHA.
- CABIDE ACABAMENTO CROMADO.
- BARRA DE APOIO, ACABAMENTO CROMADO.

SANITÁRIOS E VESTIÁRIOS:
- BACIA COM CAIXA ACOPLADA, COR BRANCO GELO.
- MICTÓRIO COM SIFÃO INTEGRADO, COR BRANCO GELO.
- CUBA OVAL DE EMBUTIR, 30x40cm, COR BRANCO GELO.
- TORNEIRA COM FECHAMENTO AUTOMÁTICO ACABAMENTO CROMADO.
- CHUVEIRO ELÉTRICO DE PAREDE.
- SABONETEIRA COM RESERVATÓRIO PARA SABONETE LÍQUIDO.
- SUPORTE PARA PAPEL HIGIÊNICO.
- SUPORTE PARA PAPEL TOALHA.
- CABIDE ACABAMENTO CROMADO.

COPA:
- PIA RETANGULAR DE INOX 56x34x17cm.
- TORNEIRA DE MESA PARA COZINHA, BICA ALTA MÓVEL, COM AREJADOR.

GRANITO - COPA, SOLEIRAS, SANITÁRIOS E VESTIÁRIOS: GRANITO "CINZA ANDORINHA" COM ACABAMENTO POLIDO.

SETOR:		SETOR DE PREAS ISOLADAS NORTE - SAIN.	
ENDEREÇO:		SAIN BLOCO "C" ASA NORTE - ED. SEDE DO DER/DF	
PROPRIETÁRIO:		DEPARTAMENTO DE ESTRADAS DE RODAGEM DO DISTRITO FEDERAL - DER/DF	
AUTOR DO PROJETO:		00000000 0000000 00000000 0000 0000	
RESPONSÁVEL TÉCNICO:		00000000 0000000 00000000 0000 0000	
PROPRIETÁRIO			
AUTOR DO PROJETO 0000000 - 0000000			
RESPONSÁVEL TÉCNICO 0000000 - 0000000			
		CREA	
		CREA	
DEPARTAMENTO DE ESTRADAS DE RODAGEM DO DISTRITO FEDERAL			
		ARQUITETURA	
		GFIST - PROCESSO Nº 0113-003265/2011	
		CORTES E FACHADAS	
DESENHO: TATIANA XIMENES		AUTOR: NPPO	ESCALA: INDICADA
			DATA: 02/06/2011