



ARMACAO PASSIVA

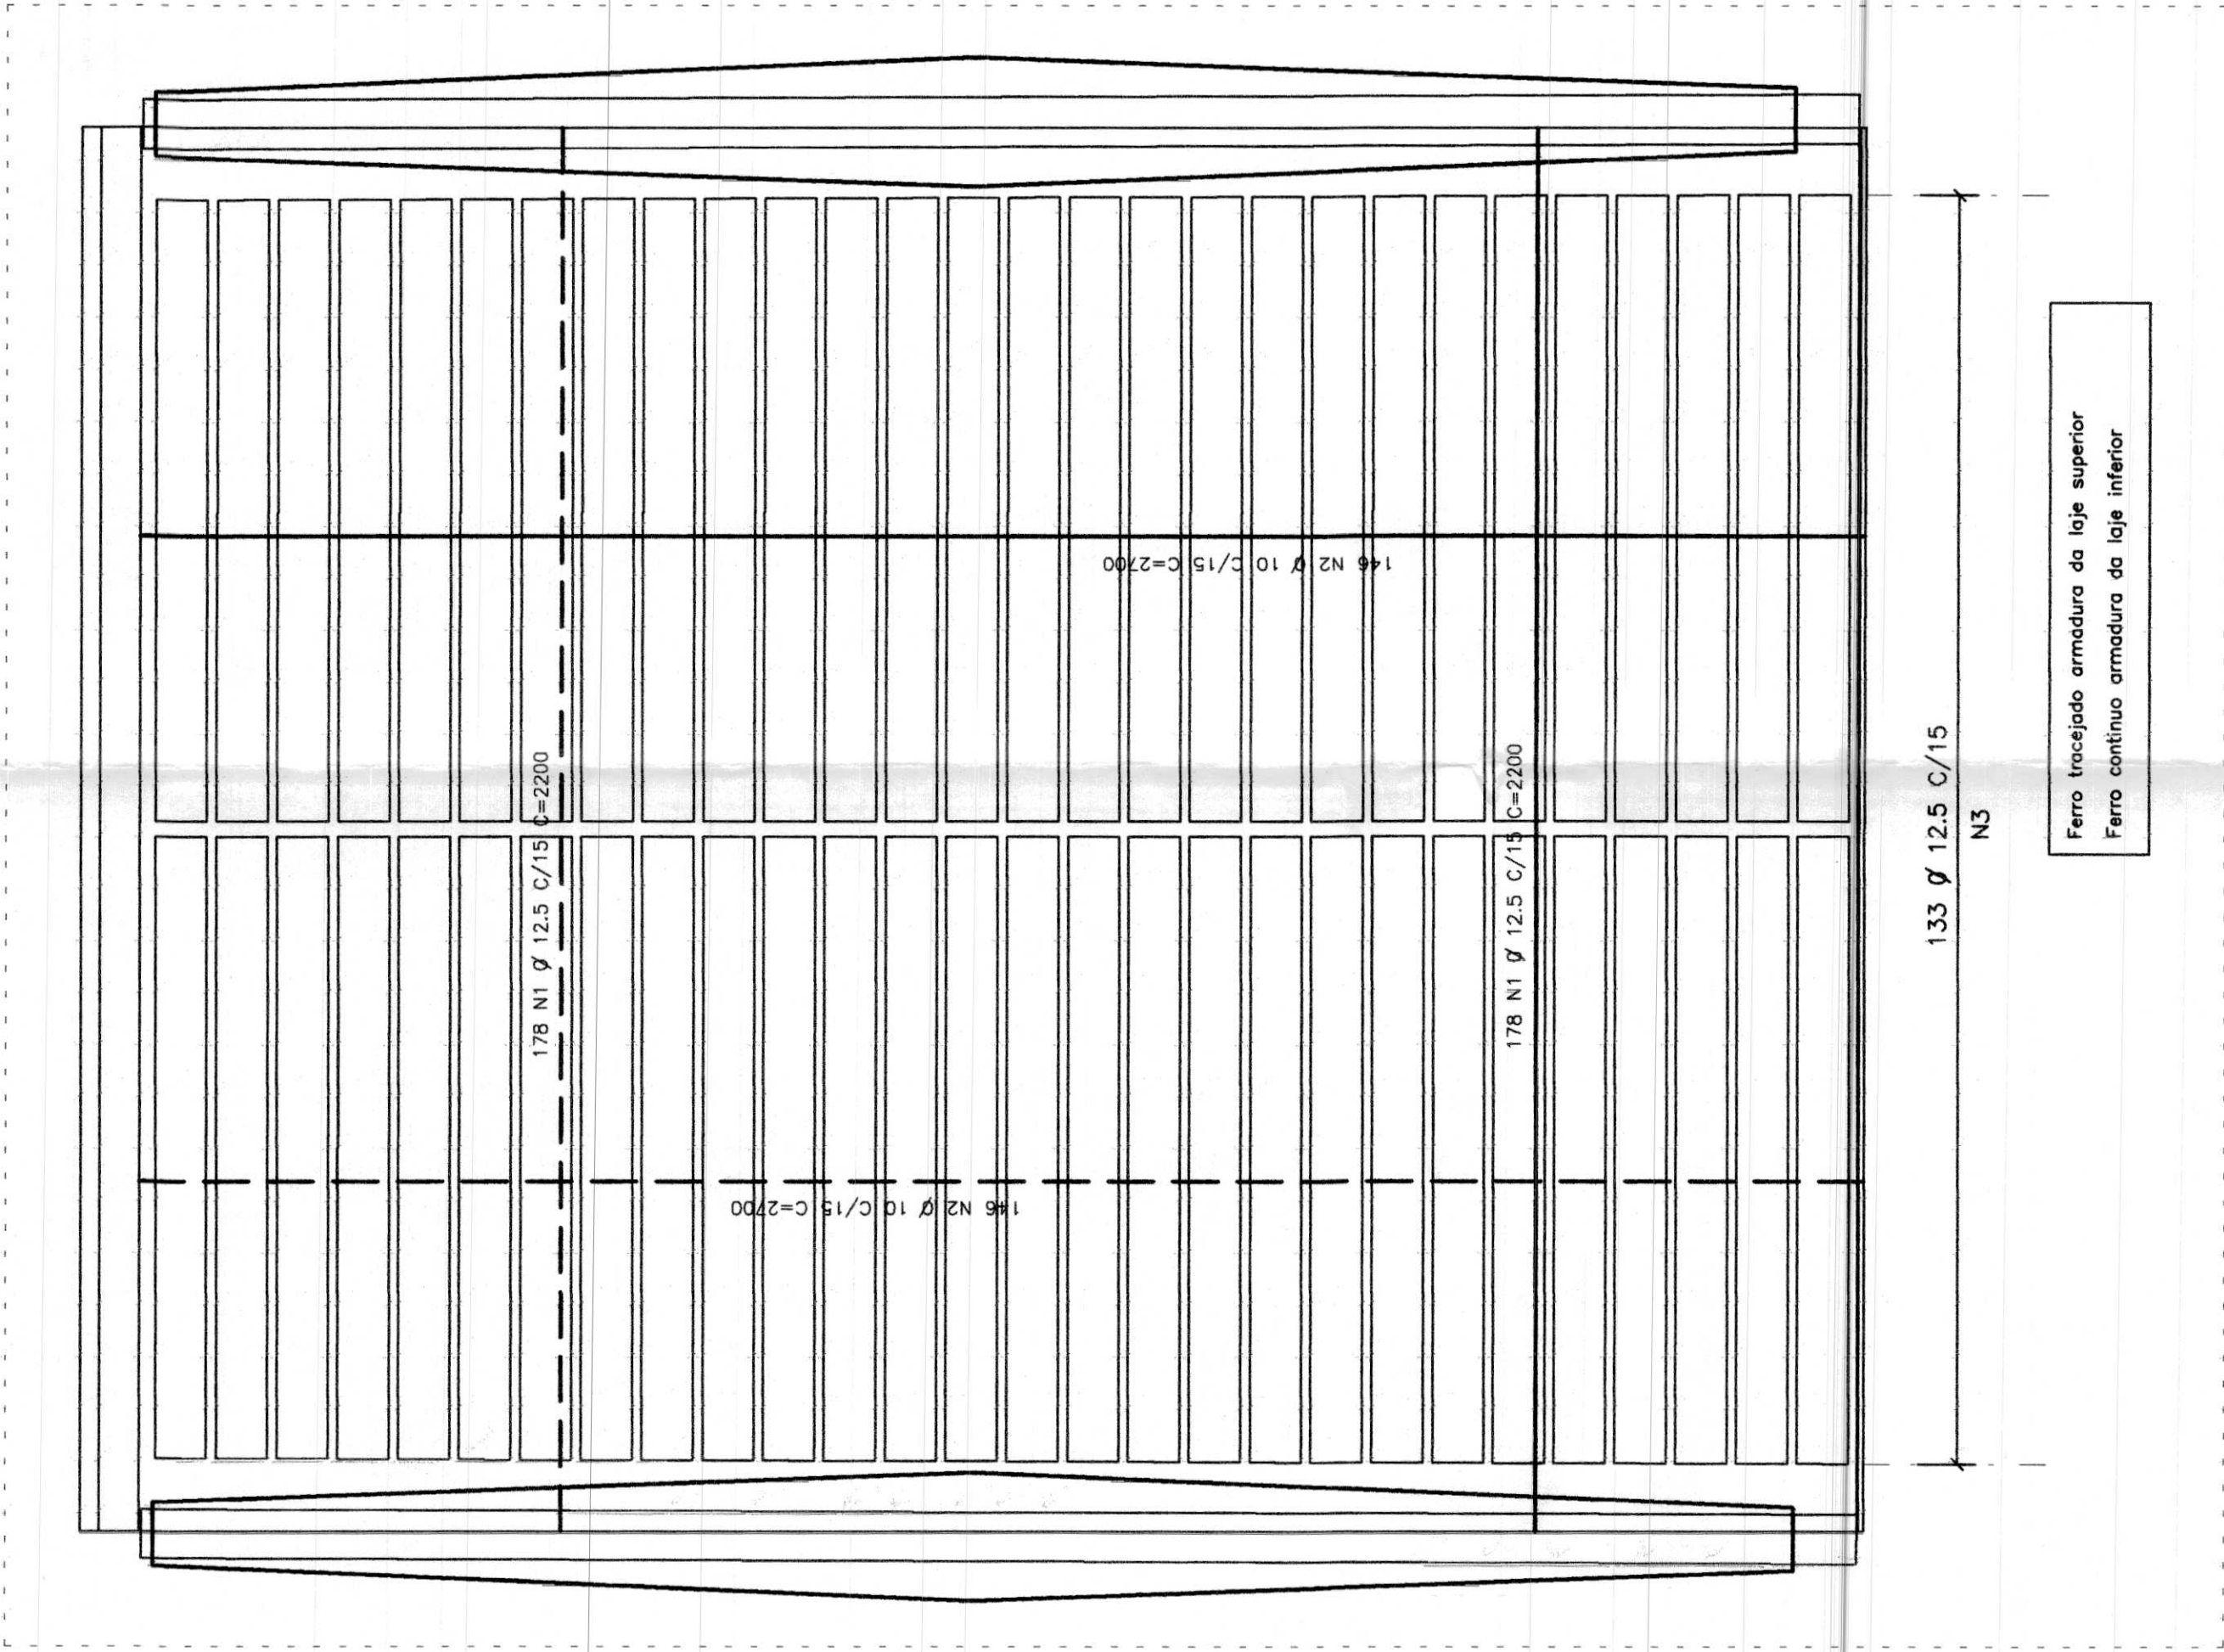


SECAO TIPICA

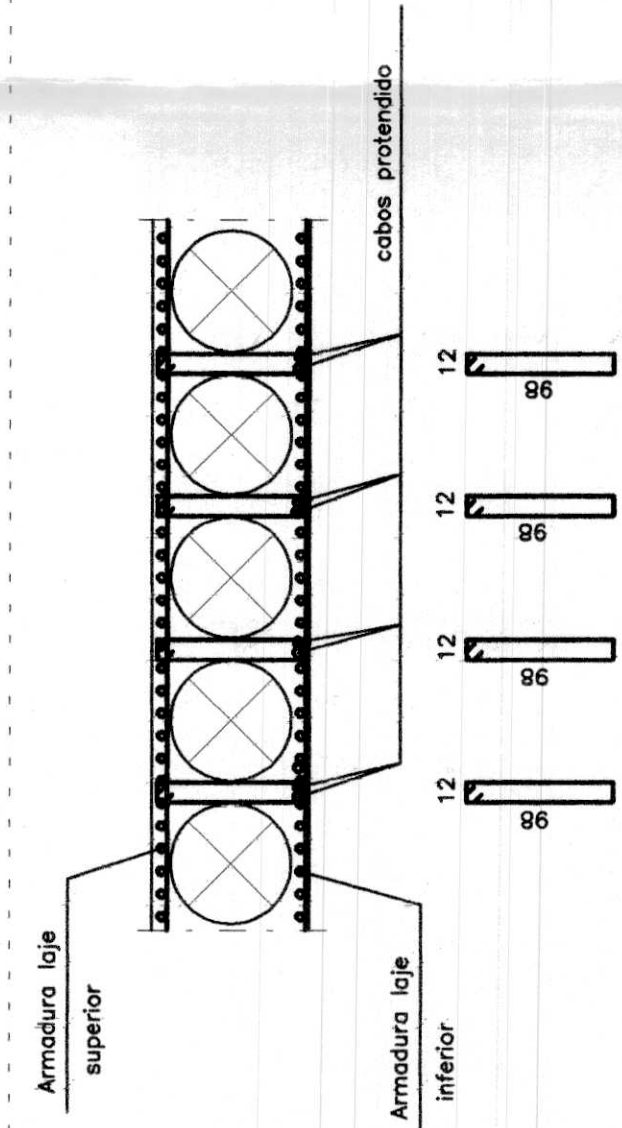

27x133 N3 Ø 12.5 C=235

ARMACAO ATIVA

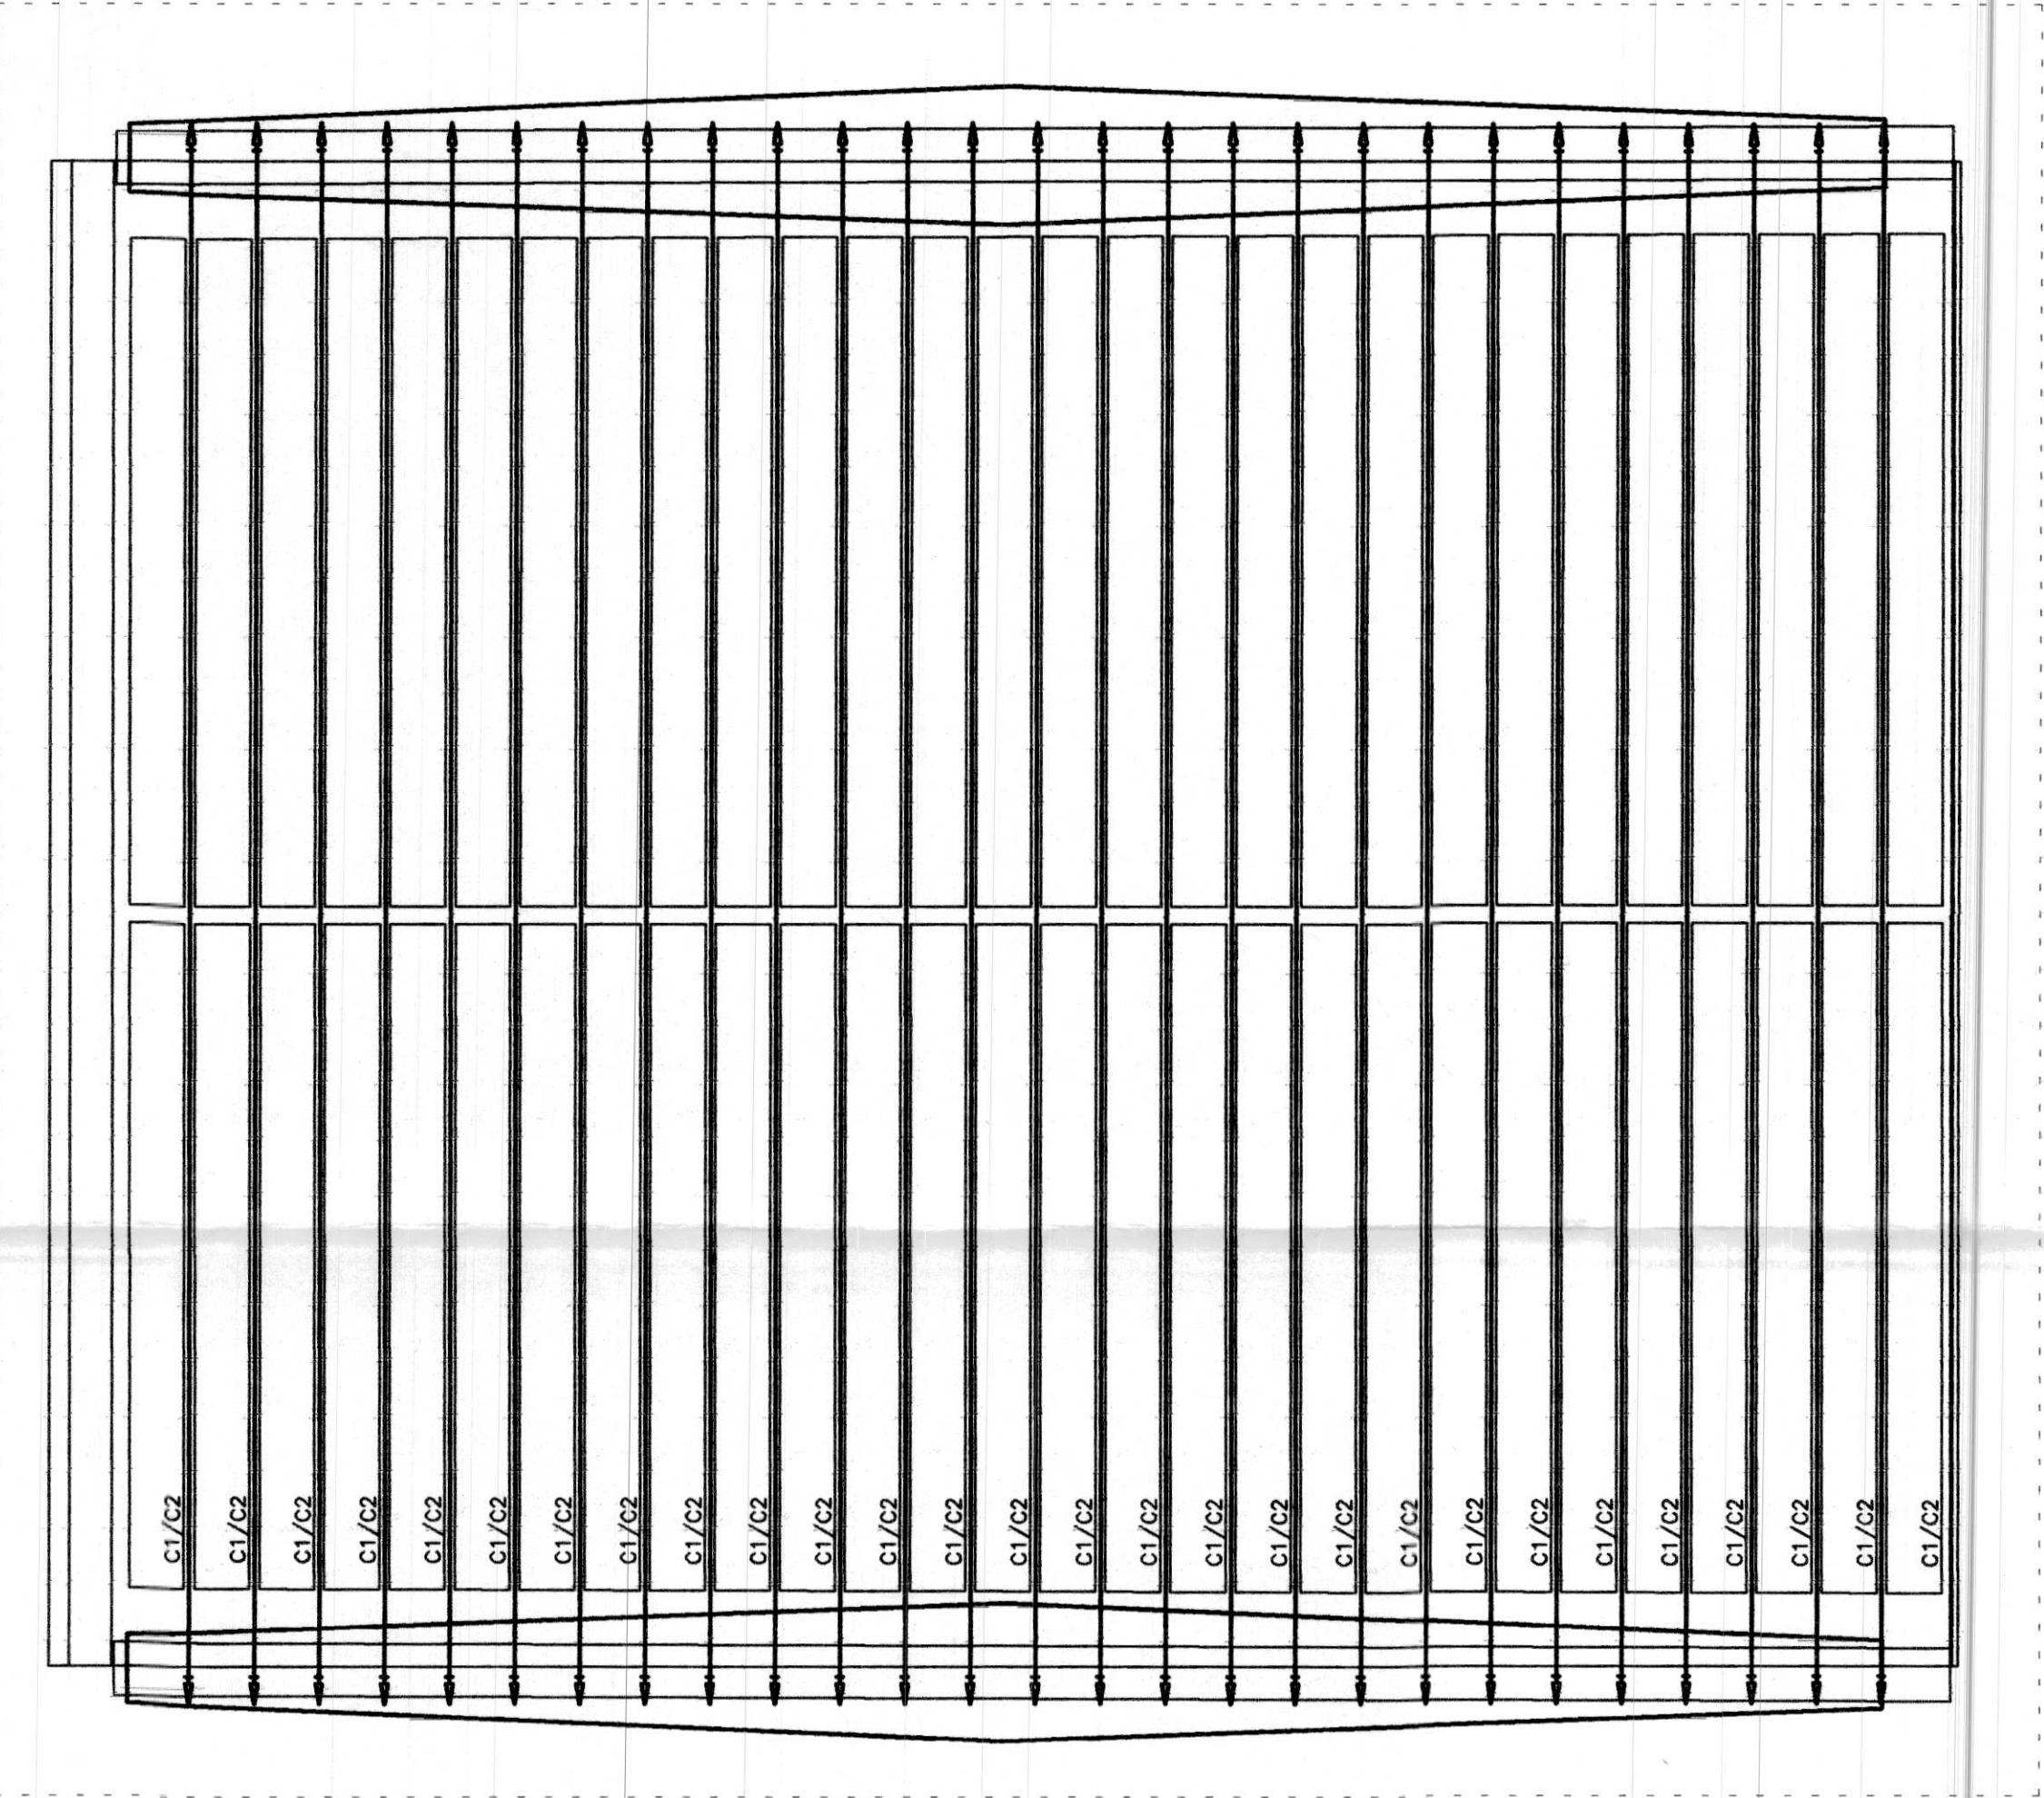

ELEVACAO CABO

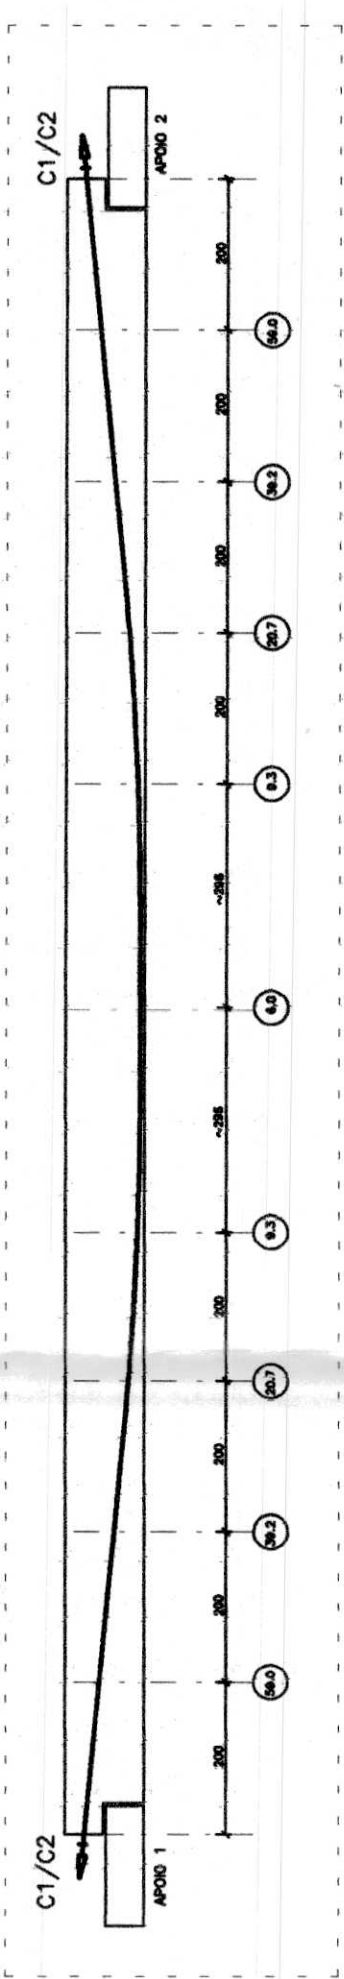



TABELA PROTENSAO

CABO 6 Ø 15.2					
CABO	Q	COMPRIMENTO		ALONGAMENTO	
		UNITARIO	TOTAL	A	P
C1	27	22.40	22.40	54	0
C2	27	22.40	22.40	54	0


RESUMO DE PROTENSAO

CABO	COMPRIMENTO	PESO		ANCORAGENS	
		kg/m	kg	A	P
6 Ø 15.2	1208.6	8.61	7996	5315	54

DETALHE TRANSVERSINA CENTRAL

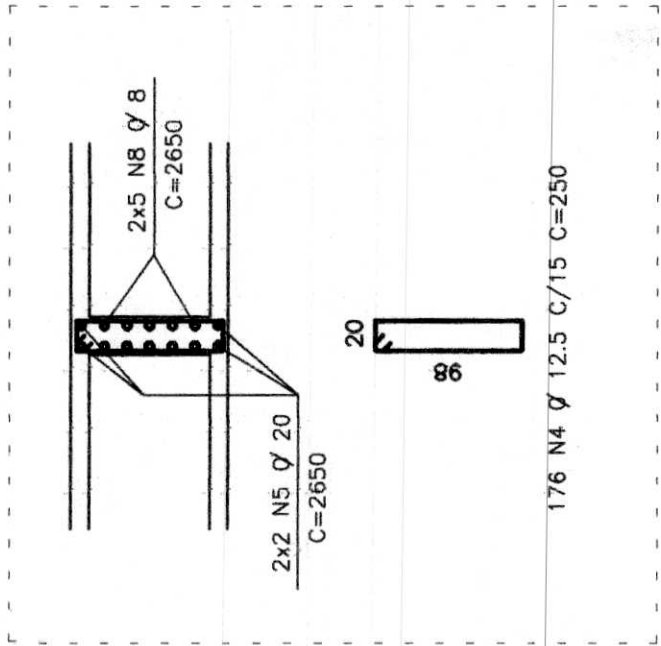

DETALHE DENTE DE APOIO 2X

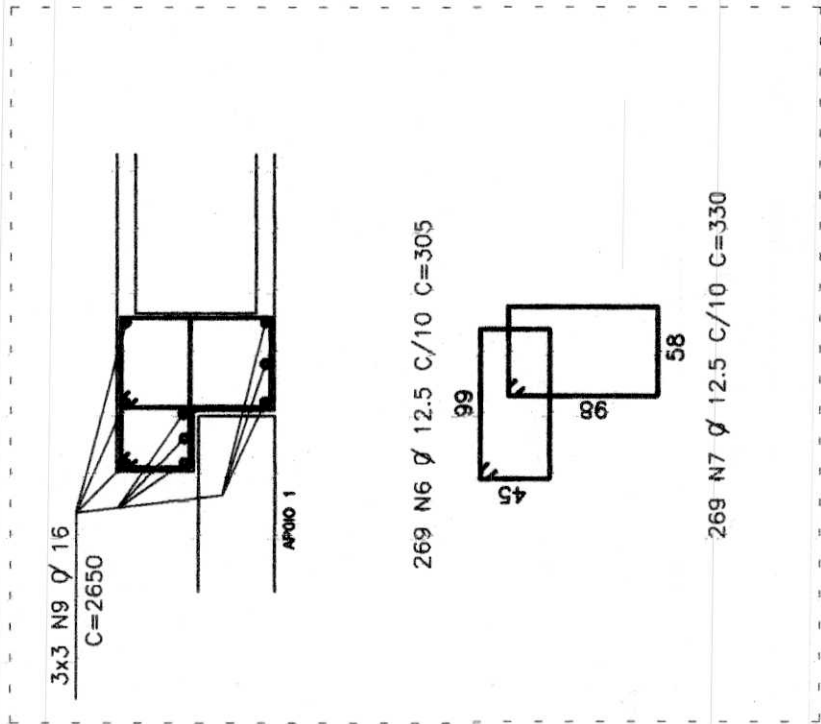

BRUNO CONTARINI
ENGRº CIVIL CREARJ- 8813 - D

NOTAS GERAIS DE PROJETO:

- 1 - Cotas em centímetro e elevações em metro e cargas em toneladas
- 2 - Características dos materiais:
 - Aço CA-50A em armadura passiva
 - Concreto Fck > 40 Mpa.
 - Ec = 39 Gpa.
- Módulo de Elasticidade do concreto adotado para cálculo >= 24 Gpa.
- Consumo mínimo de cimento 350kg/m³
- Fator água-cimento máximo 0.55

05					
04					
03					
02					
01					
00	DETALHE DENTE E TRANSVERSINA CENTRAL	03/05/18			
Rev.	Descrição	Data			Visto

BRUNO CONTARINI ENGENHARIA		VIADUTO EIXO RODOVIARIO		BRASILIA/DF	
ARMACAO NOVO		PROJETO BASICO			
1801		D102		Data 09/04/18	
		REV 01		Projeto Bruno	
				Calculista Bruno	
				Escala 1:100	
				Arquivo PB1801D102-R01	
				Desenhista TOS	