
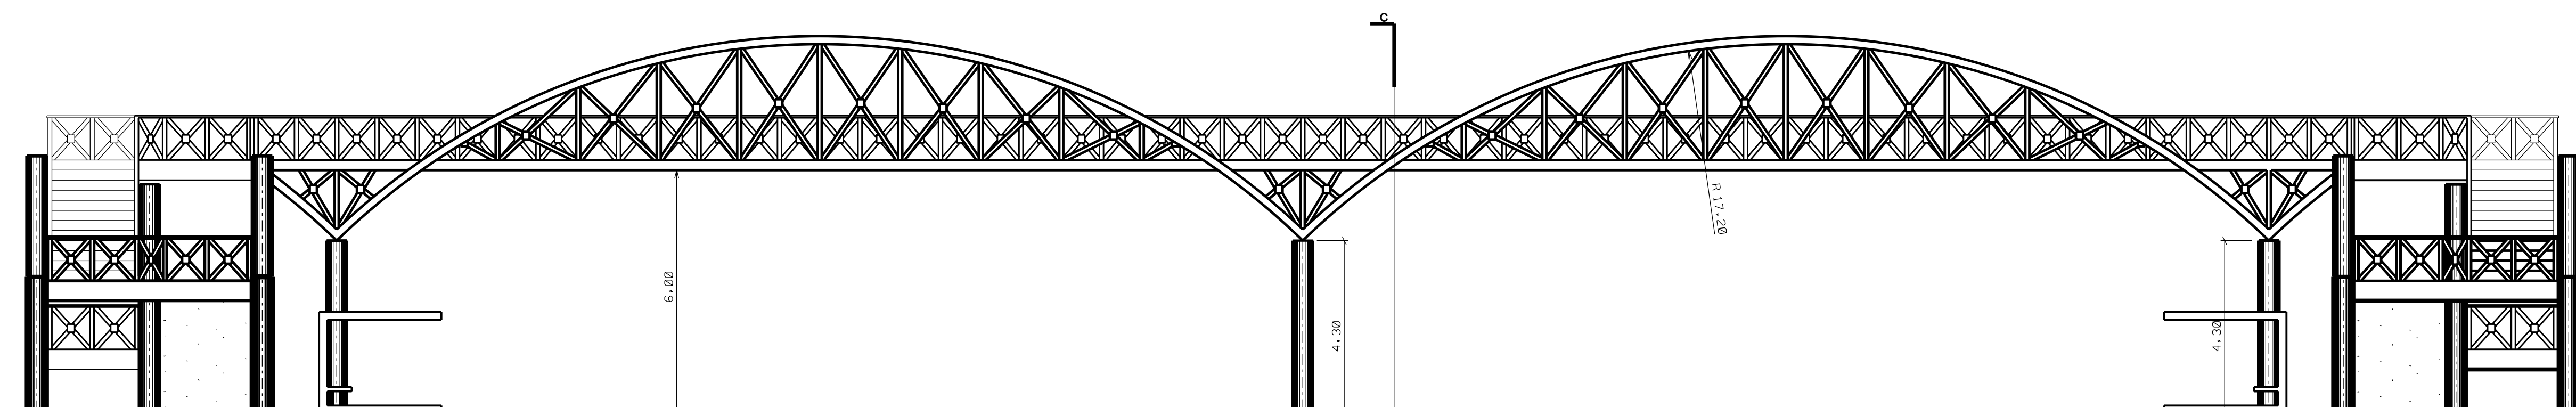
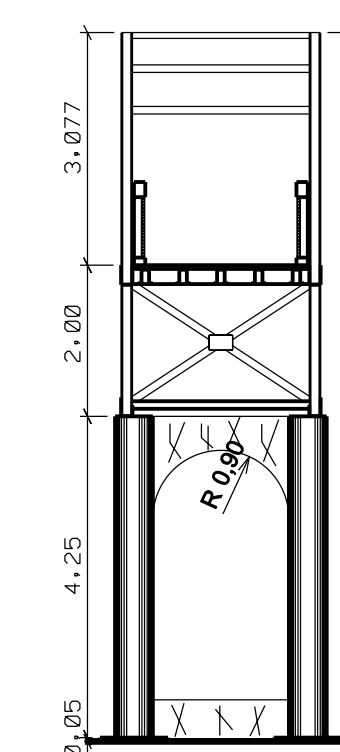


VISTA FRONTAL DO LADO DA RAMPA

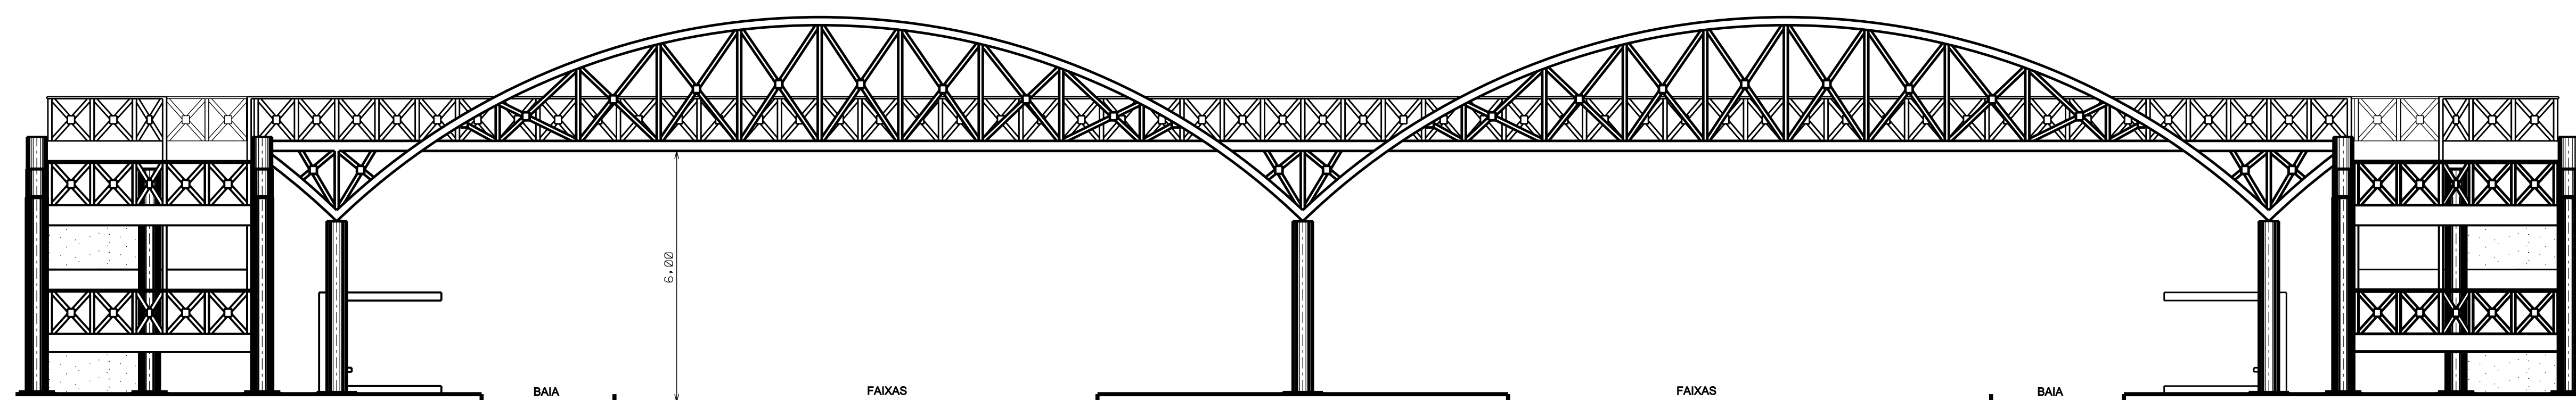

- NOTAS:
- 1) ESTRUTURA METÁLICA EM AÇO SAC-41
  - 2) CONCRETO COM ACABAMENTO APARENTE
  - 3) Fck= 20 MPa

GDF - SO - DEPARTAMENTO DE ESTRADAS DE RODAGEM DO DISTRITO FEDERAL			
2ª PASSARELA MISTA EM ARCO PLANTA, FACHADA E CORTES			
0	EMISSÃO	11/03/2002	
N	REVISÕES	DATA VISTO DATA APROVADO	CONTRATADA DER-SF
PROJETO BÁSICO		DF-01 (EPCT)	GERPRO
PROJETO EXECUTIVO		PROJETO A VC-331/REC. DAS EMAS	LOCAL
PROJETO DE PASSARELA/ARQUITETURA		DE-PS/DF01-060331/B-AR-003	REVISÃO
			DATA
			MAR/2008