



EIXO 1

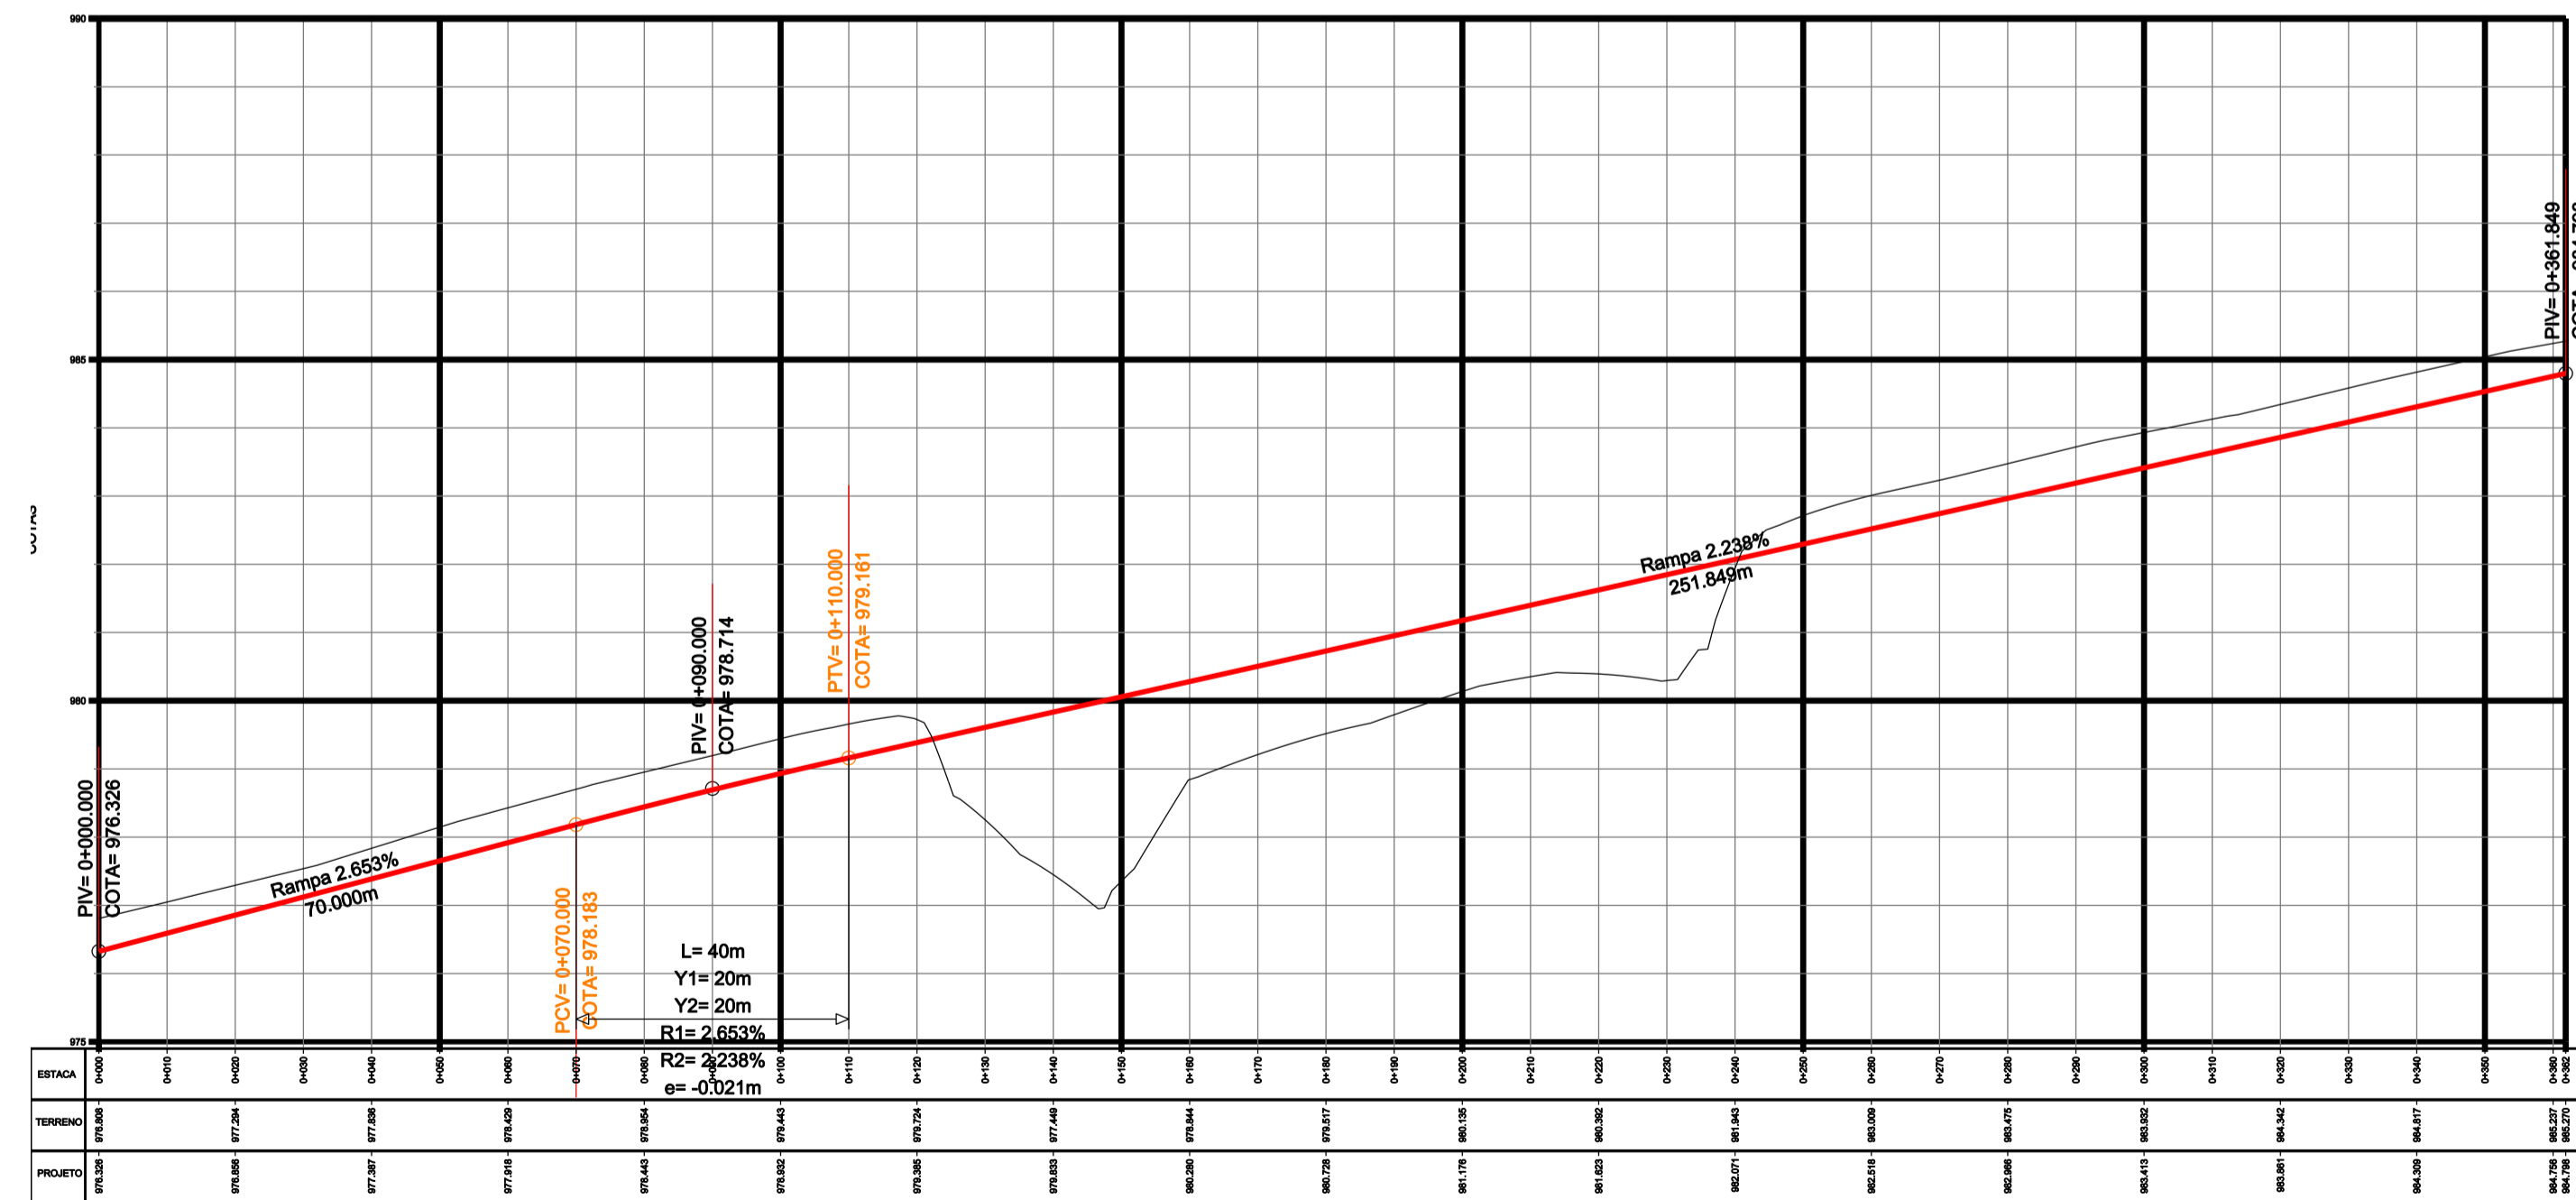

EIXO 2

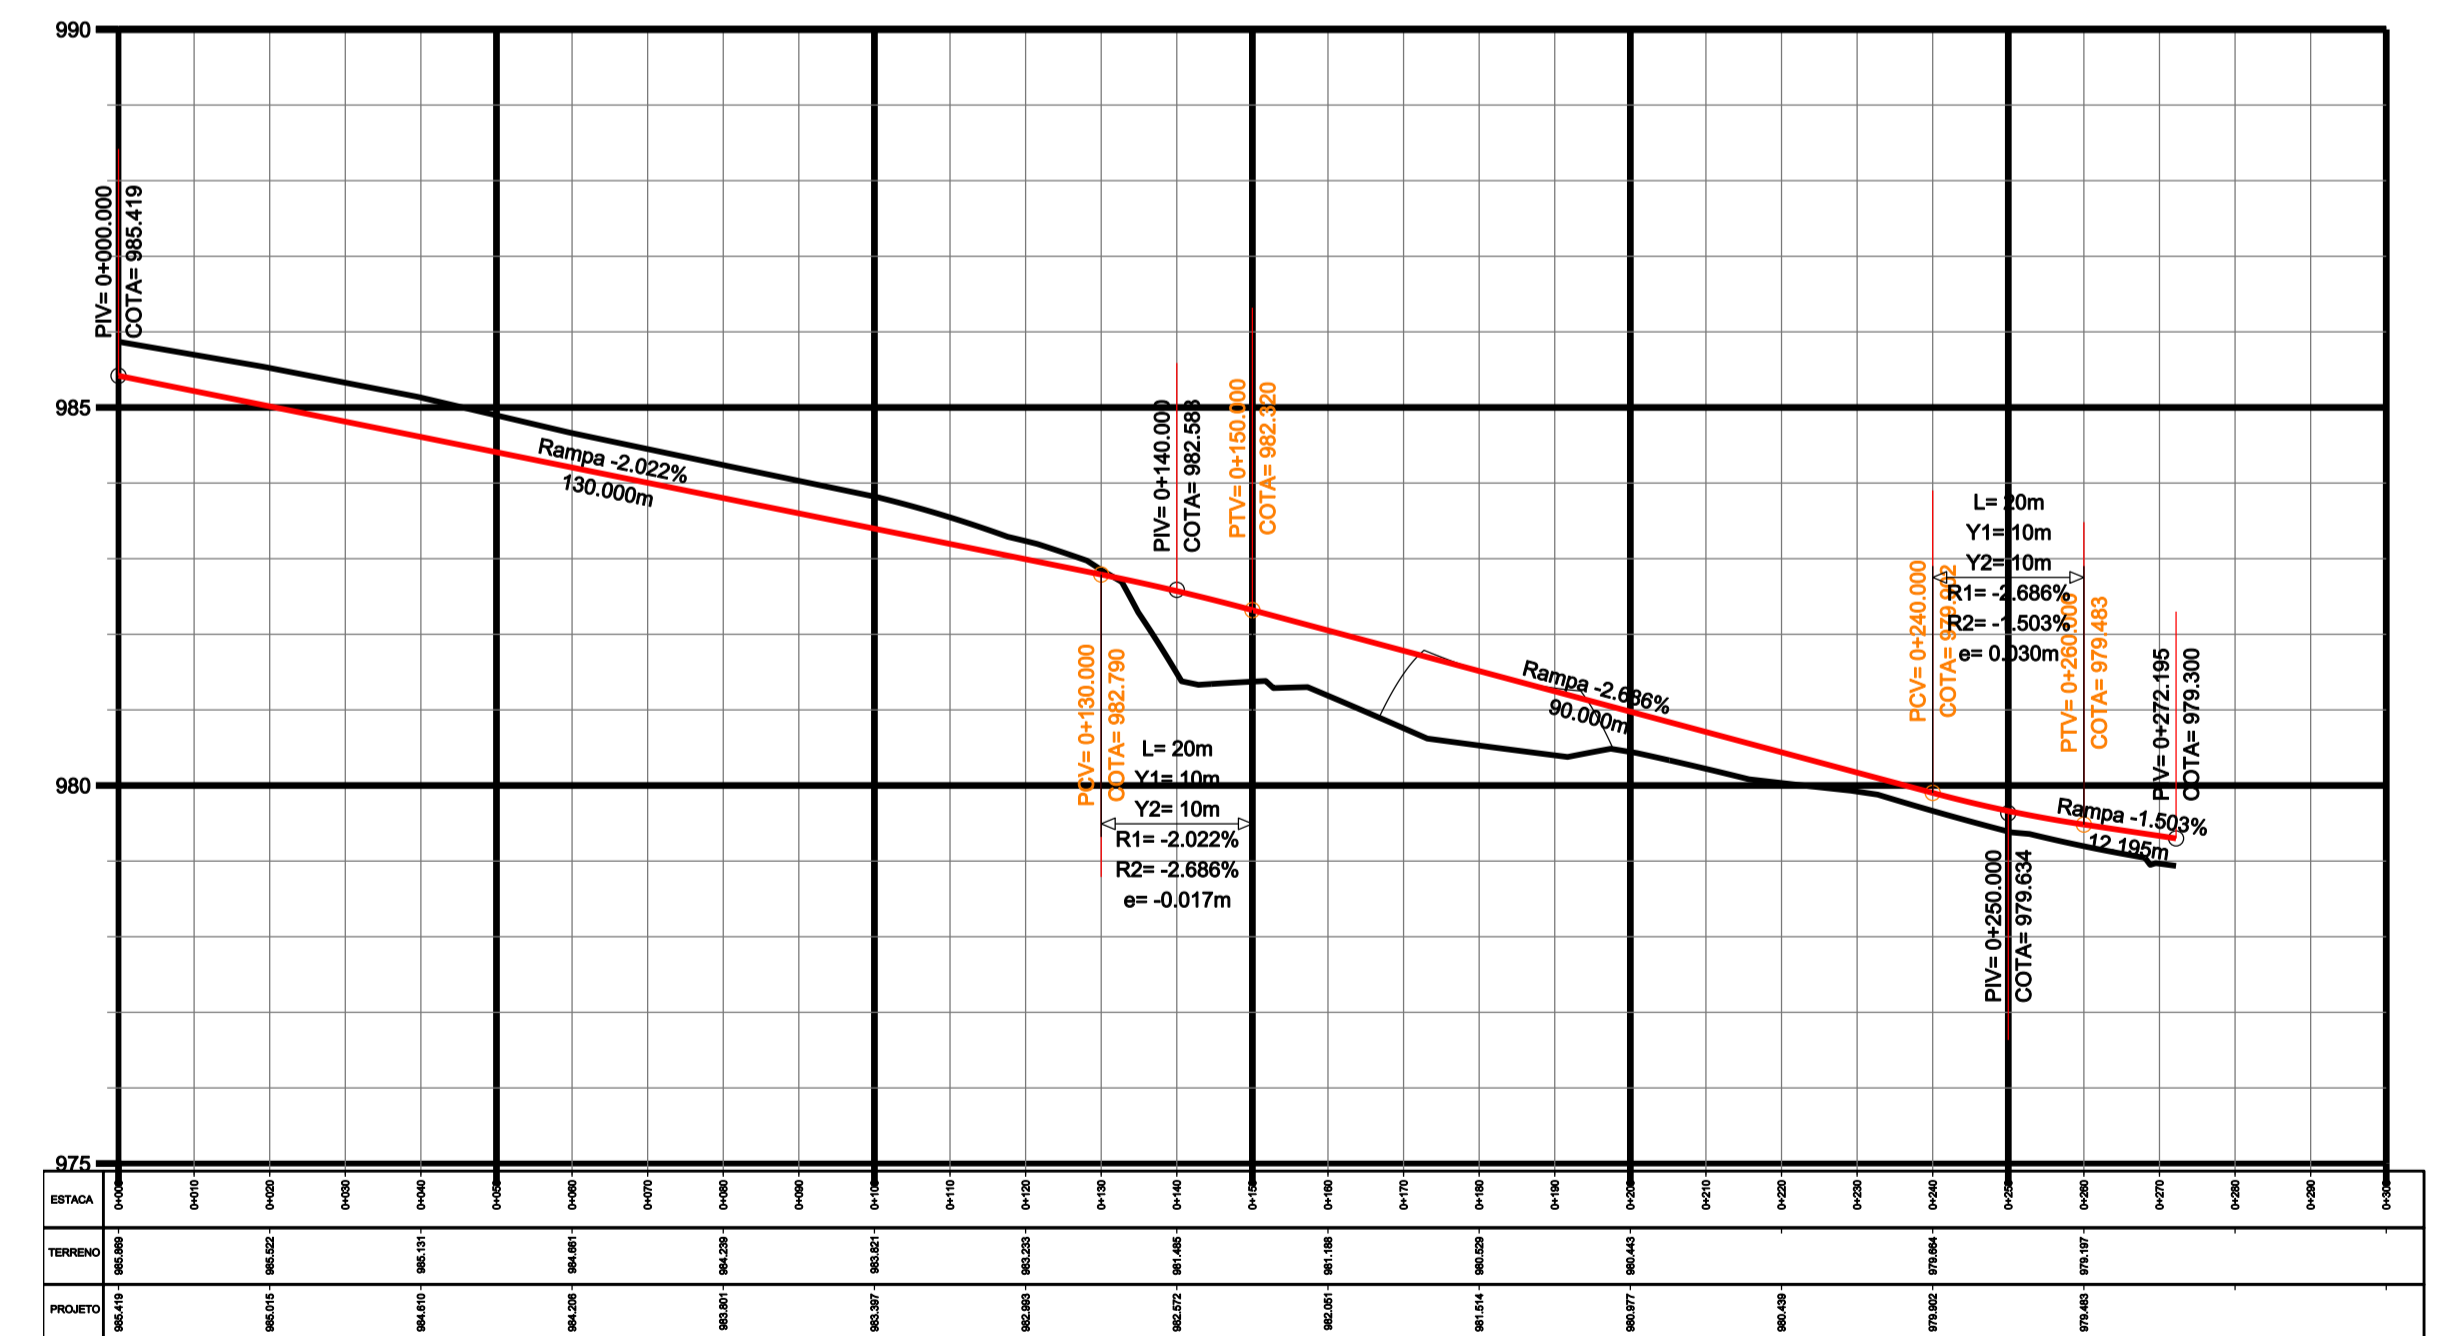

0	EMISSÃO	DATA	VISTO	DATA	APROVO
Nº	REVISÕES	CONTRATADA	DER-DF		

GDF - SET DEPARTAMENTO DE ESTRADAS DE RODAGEM DO DISTRITO FEDERAL	
TÍTULO ESPECIFICAÇÃO DO DOCUMENTO	
DF - 355 PLANTA E PERFIL INTERSEÇÃO COM A DF - 320 EIXO 1, EIXO 2	
ETAPA DE PROJETO: BÁSICO	LOCAL: DF-355
ESCALA: 1:1.000	TRECHO SUBTÍTICO: DF-120 - DF-320
FOLHA: 01/02	ESPECIALIDADE/SUBESPECIALIDADE: PROJETO GEOMÉTRICO
REVISÃO: 0	CÓDIGO: DE-VD/DF355-120320/B.GE-001
PROJETO: NPRO	DATA: JUL/2011
CÁLCULO: NPRO	
DESENHO: NPRO	