


SEÇÃO TRANSVERSAL TIPO DE PAVIMENTAÇÃO
ESTACAS 0+000 A 0+404,000

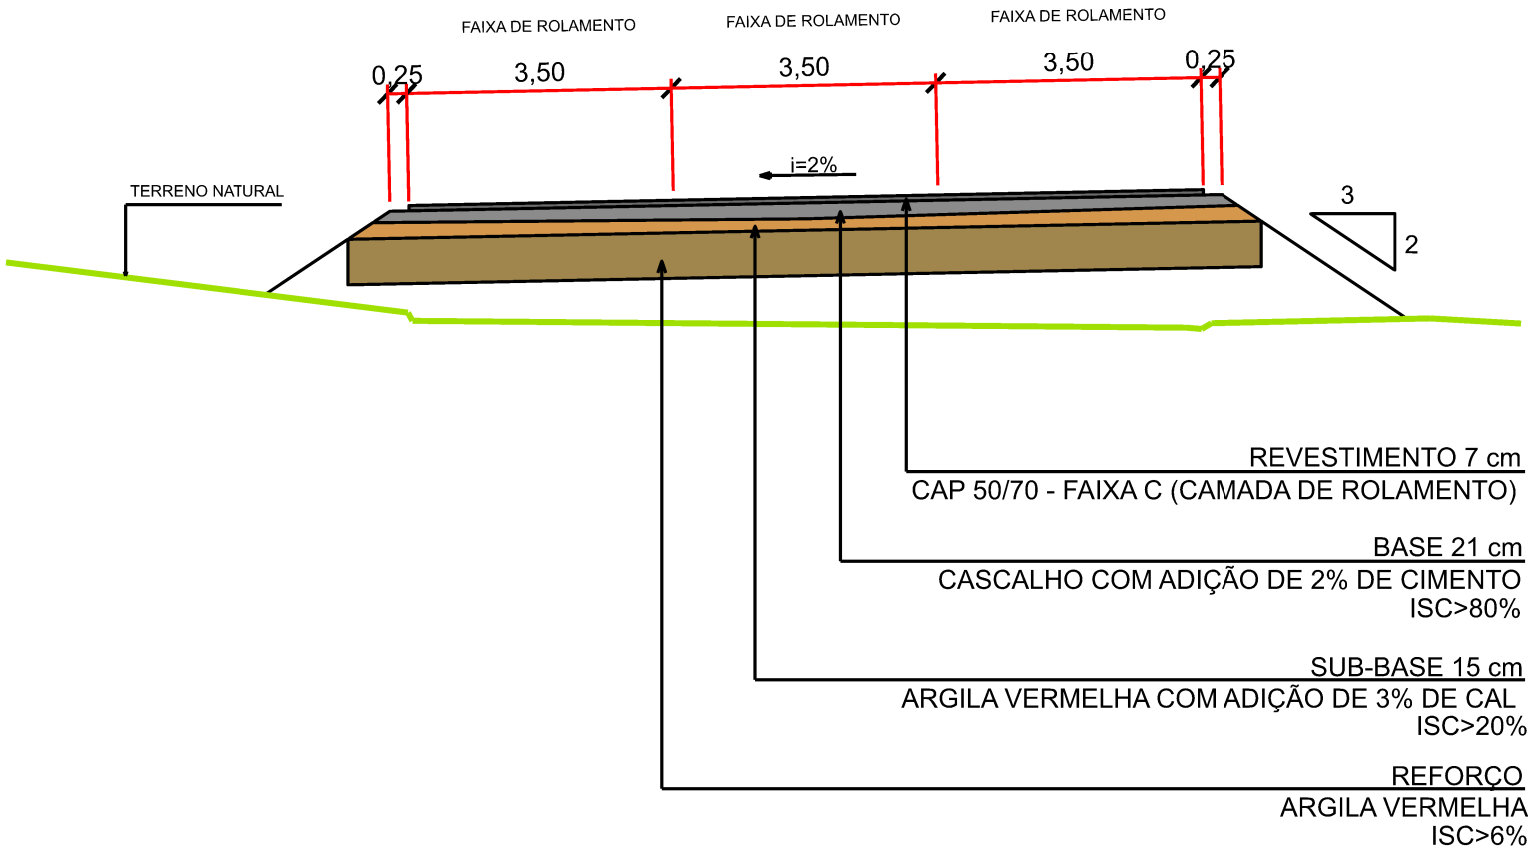

DEPARTAMENTO DE ESTRADAS DE RODAGEM DO DISTRITO FEDERAL



SUBSPECIALIDADE/DESCRIÇÃO

SEÇÃO TRANSVERSAL TIPO DE PAVIMENTAÇÃO

ESCALA/HV

1:100

RODOVIA

DF-079

TRECHO

079EDF0010

SUBTRECHO

km 0,0 ao km 1,0

RESP. TEC.

WILLKERSON SILVA

DESENHO

Clarissa Borges

FOLHA

01/01

CÓDIGO

DE_VD_DF079-000001_E-ST_019

CREA: 15.356/D-GO

MATRÍCULA 221.517-9