

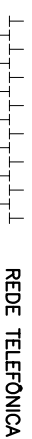
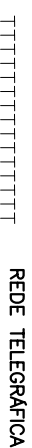
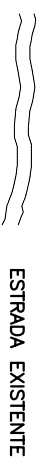
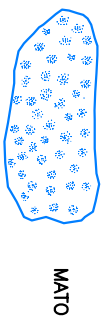




REPRESENTAÇÃO EM PLANTA

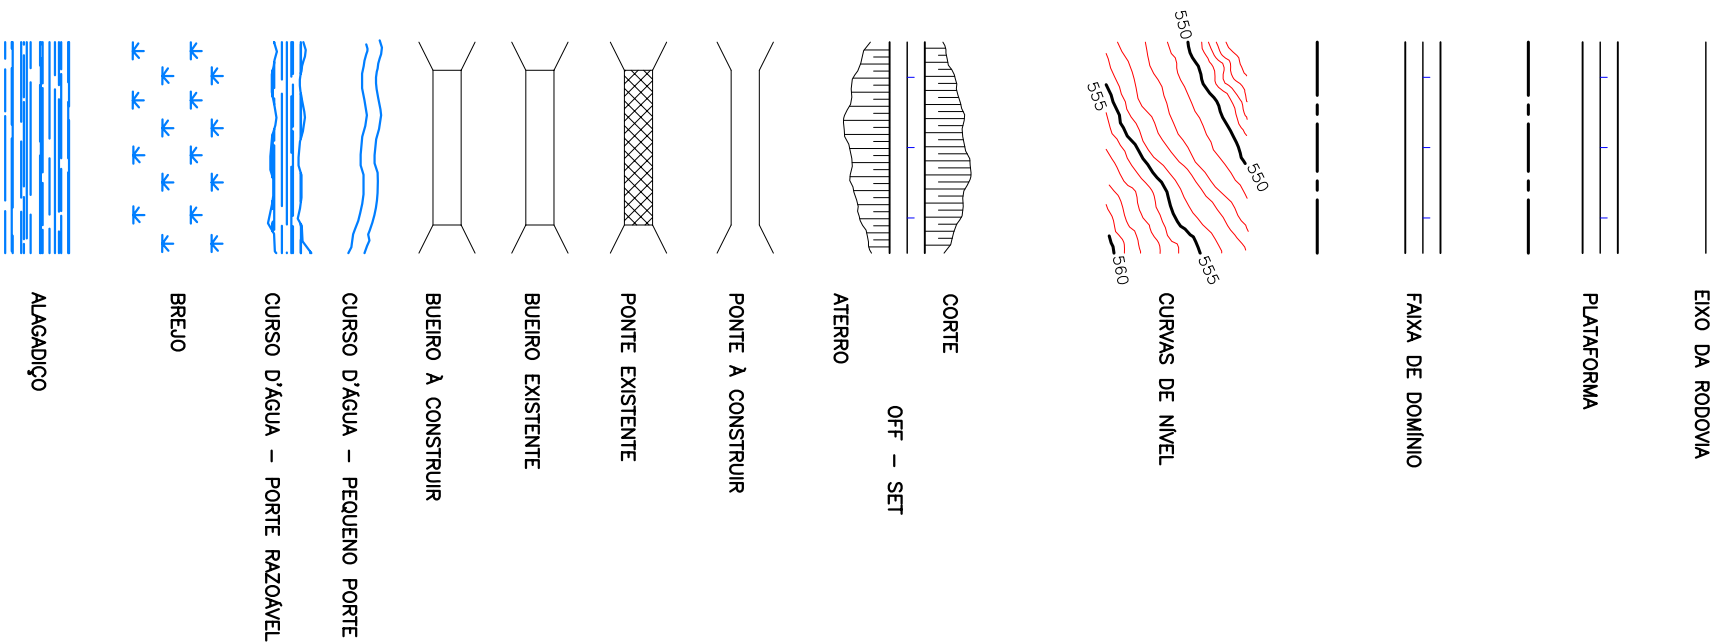

CURVA DE TRANSIÇÃO

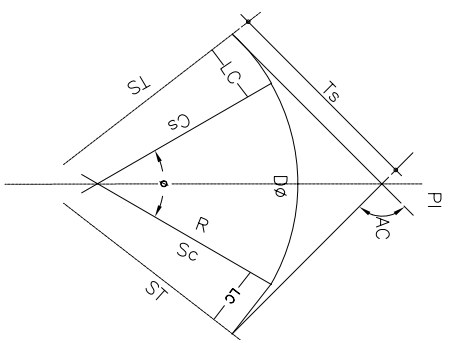


- R - RAIOS
- AC - ANGULO CENTRAL
- $\phi$  - ANGULO CENTRAL DO TRECHO CIRCULAR
- LC - COMPRIMENTO DA CURVA DE TRANSIÇÃO
- D $\phi$  - DESENVOLVIMENTO DA CURVA CIRCULAR
- TS - PONTO DE INICIO DA CURVA DE TRANSIÇÃO
- ST - PONTO DE TERMINO DA CURVA DE TRANSIÇÃO
- Cs - PONTO DE INICIO DA CURVA CIRCULAR
- Sc - PONTO DE TERMINO DA CURVA CIRCULAR
- Ts - TANGENTE EXTERNA
- PI - PONTO DE INTERSEÇÃO




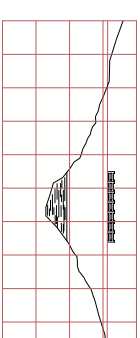
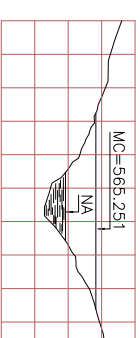


CURVA CIRCULAR

- AC - ANGULO CENTRAL
- R - RAIOS
- T - TANGENTE
- D - DESENVOLVIMENTO
- PC - PONTO DE CURVA
- PI - PONTO DE INTERSEÇÃO
- PT - PONTO DE TANGENCIA

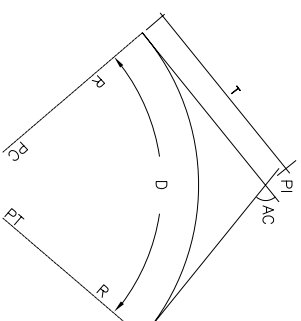

REPRESENTAÇÃO EM PERFIL

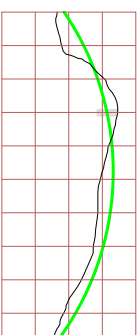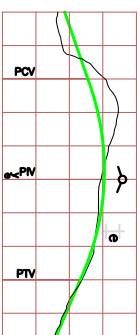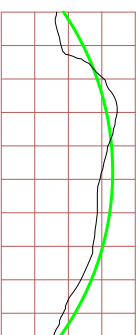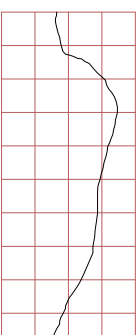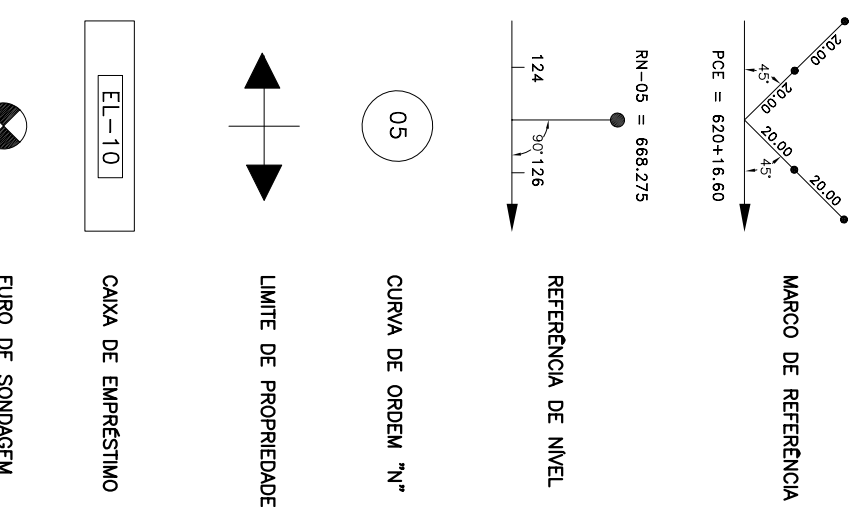

- BSTC-BUEIRO SIMPLES TUBULAR DE CONCRETO
- BDTc-BUEIRO DUPLo TUBULAR DE CONCRETO
- BTTc-BUEIRO TRIPLO TUBULAR DE CONCRETO
- BSCC-BUEIRO SIMPLES CELULAR DE CONCRETO
- BDCC-BUEIRO DUPLo CELULAR DE CONCRETO
- BTCC-BUEIRO TRIPLO CELULAR DE CONCRETO

BUEIRO EXISTENTE

- BSTC-BUEIRO SIMPLES TUBULAR DE CONCRETO
- BDTc-BUEIRO DUPLo TUBULAR DE CONCRETO
- BTTc-BUEIRO TRIPLO TUBULAR DE CONCRETO
- BSCC-BUEIRO SIMPLES CELULAR DE CONCRETO
- BDCC-BUEIRO DUPLo CELULAR DE CONCRETO
- BTCC-BUEIRO TRIPLO CELULAR DE CONCRETO

- MEIO-FIO
- SARILETA
- VALETA DE PROTEÇÃO EM CORTE
- DESCIDA D'ÁGUA
- SAIDA D'ÁGUA
- DRENO
- BANQUETA

Observações:

Elaboração:		Projeto:		G D F S T		DEPARTAMENTO DE ESTRADAS DE RODAGEM DO DISTRITO FEDERAL	
Engenharia Ltda		Cálculo:		DER DF		RODOVIA : DF-150	
Coord:	Projetista:	Desenho:		TRECHO: ENTRº DF-003 - ENTRº DF-205		Folha :	
Verif:	Arquivo:	Data:		EXTENSÃO : 13,5 km		PG-01	
				DITEC DEP		PROJETO GEOMÉTRICO FOLHA DE CONVENÇÕES	