



- LEGENDA:
- FAIXA DE ACOSTAMENTO
 - PISTA DE ROLAMENTO
 - DEFENÇA METÁLICA

DEPARTAMENTO DE ESTRADAS DE RODAGEM DO DISTRITO FEDERAL	
	SUBESPECIALIDADE/DESCRIÇÃO
	PROJETO DE OBRAS COMPLEMENTARES DEFENÇA METÁLICA

ETAPA DE PROJETO	RODOVIA	TRECHO	RESP. TEC.
EXECUTIVO	DF-285	285EDF0050 285EDF0060 285EDF0070 285EDF0080	DANIELLE FERREIRA
ESCALA HV	SUBTRECHO		CREA:
1:1000	km 6 ao km 17		5062680983/D-SP
FOLHA	CÓDIGO		SETOR:
01/03	DE_VD_DF285-006017_E-DM_018		GEPRO
			DESENHO
			ADRIANO
			MATRÍCULA
			198.344-X



LEGENDA:

- FAIXA DE ACOSTAMENTO
- PISTA DE ROLAMENTO
- DEFENÇA METÁLICA


DEPARTAMENTO DE ESTRADAS DE RODAGEM DO DISTRITO FEDERAL



SUBESPECIALIDADE/DESCRIÇÃO

PROJETO DE OBRAS COMPLEMENTARES
DEFENÇA METÁLICA

ETAPA DE PROJETO EXECUTIVO	RODOVIA DF-285	TRECHO 285EDF0050 285EDF0060 285EDF0070 285EDF0080	RESP. TEC.: DANIELLE FERREIRA CREA: 5062680983/D-SP
ESCALA HV 1:1000	SUBTRECHO km 6 ao km 17		SETOR: Gepro
FOLHA 02/03	CÓDIGO DE_VD_DF285-006017_E-DM_018		DESENHO ADRIANO MATRÍCULA 198.344-X

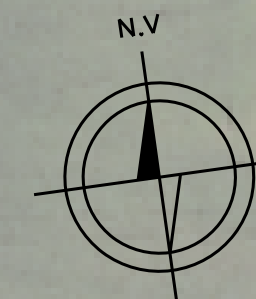

LEGENDA:

- FAIXA DE ACOSTAMENTO
- PISTA DE ROLAMENTO
- DEFENÇA METÁLICA


DEPARTAMENTO DE ESTRADAS DE RODAGEM DO DISTRITO FEDERAL




SUBESPECIALIDADE/DESCRIÇÃO
**PROJETO DE OBRAS COMPLEMENTARES
 DEFENÇA METÁLICA**

ETAPA DE PROJETO EXECUTIVO	RODOVIA DF-285	TRECHO 285EDF0050 285EDF0060 285EDF0070 285EDF0080	RESP. TEC.: DANIELLE FERREIRA CREA: 5062680983/D-SP
ESCALA HV 1:1000	SUBTRECHO km 6 ao km 17		SETOR: GEPRO
FOLHA 03/03	CÓDIGO DE_VD_DF285-006017_E-DM_018		DESENHO ADRIANO MATRÍCULA 198.344-X


TERMINAL DESVIADO

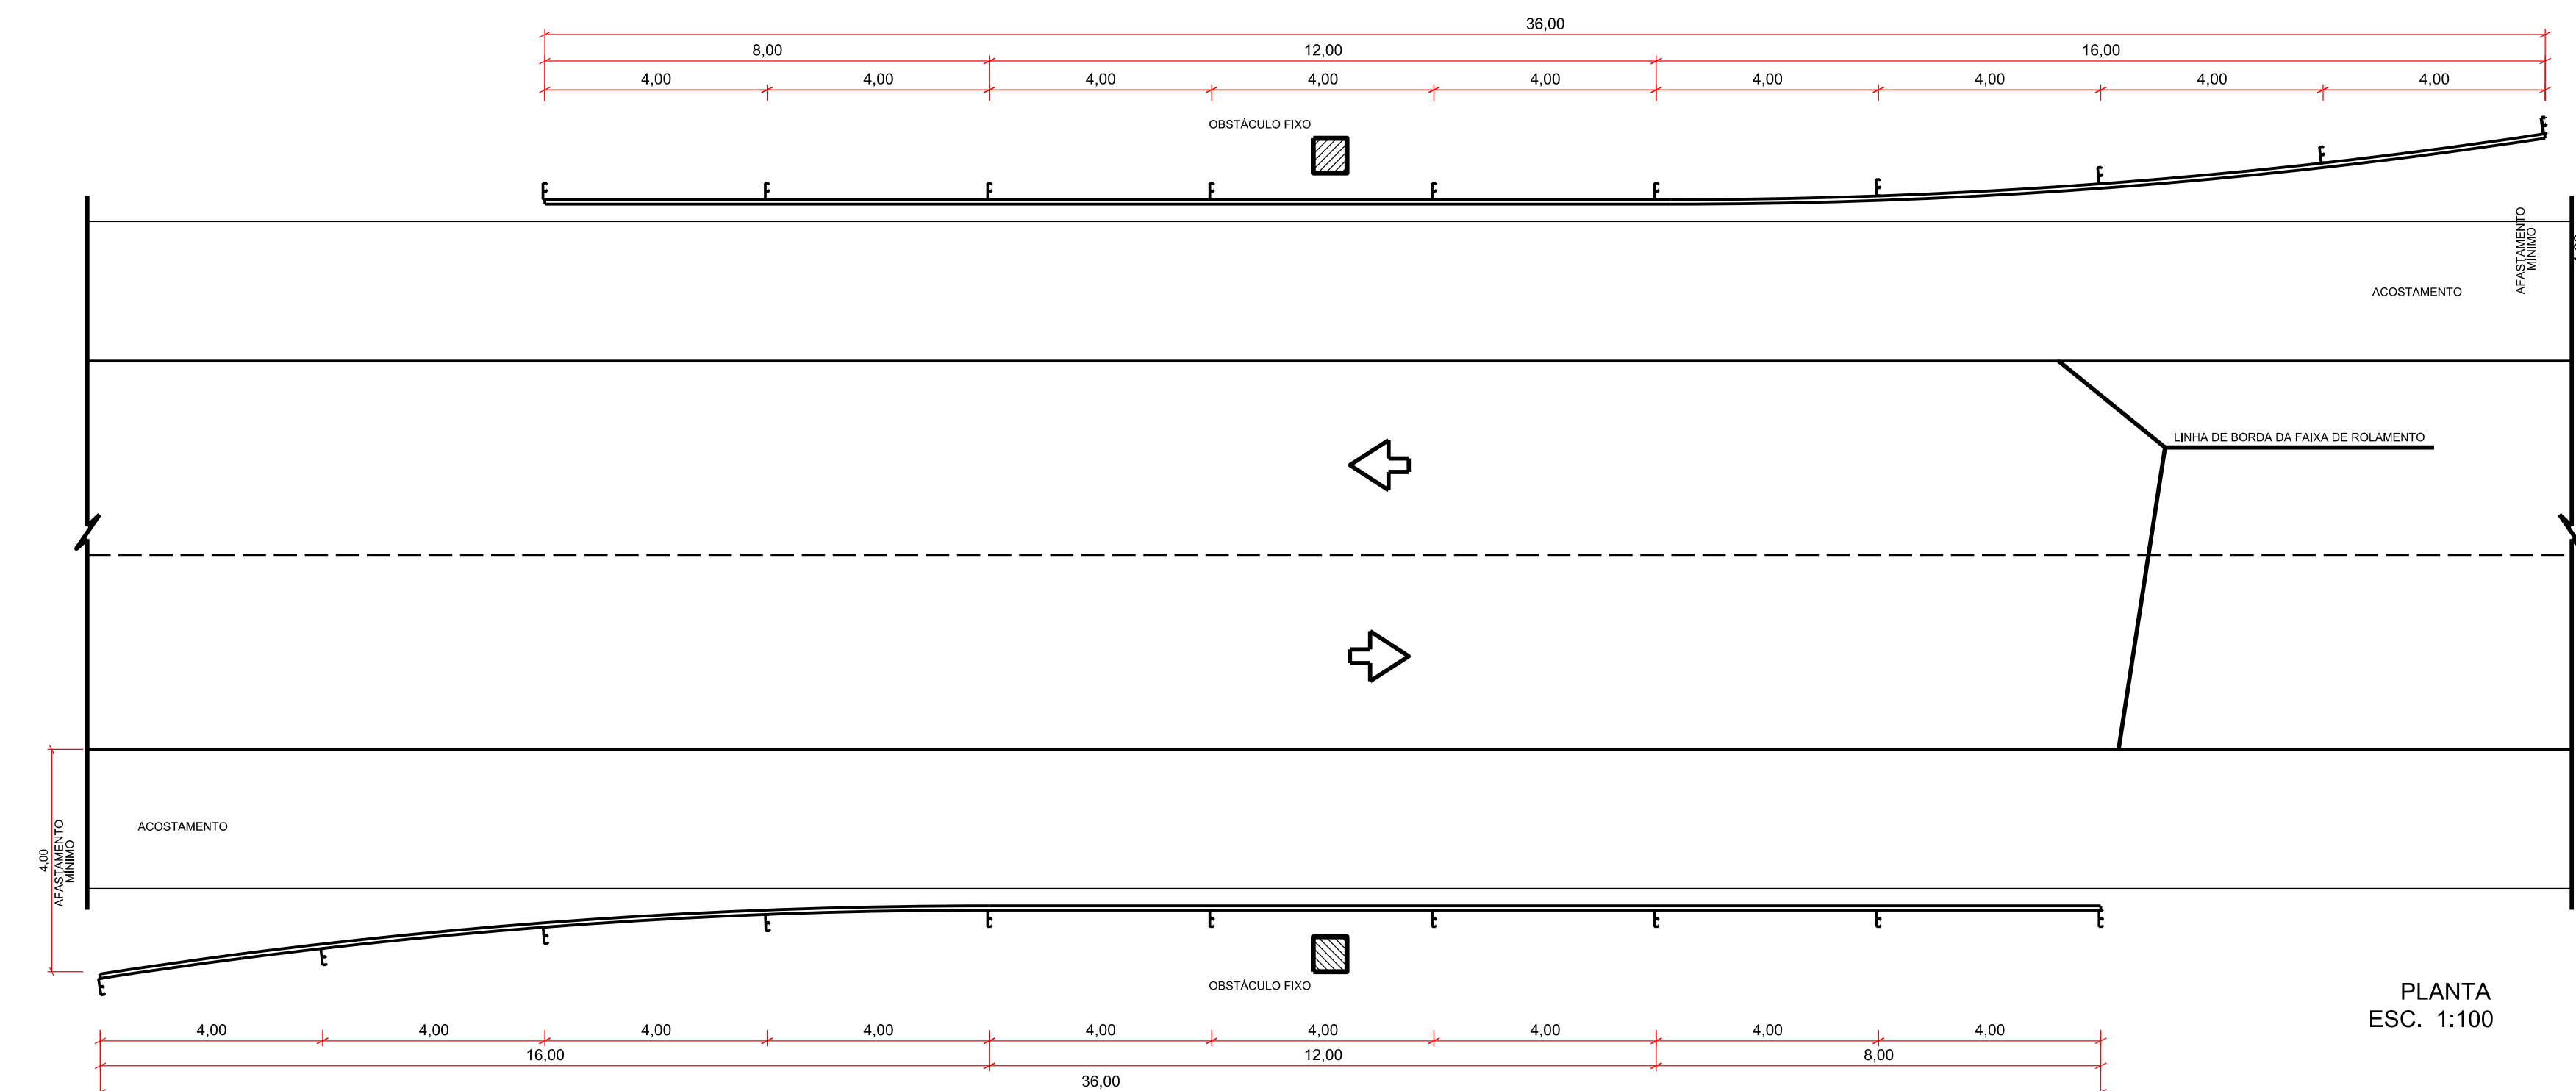


PLANTA
ESC. 1:100

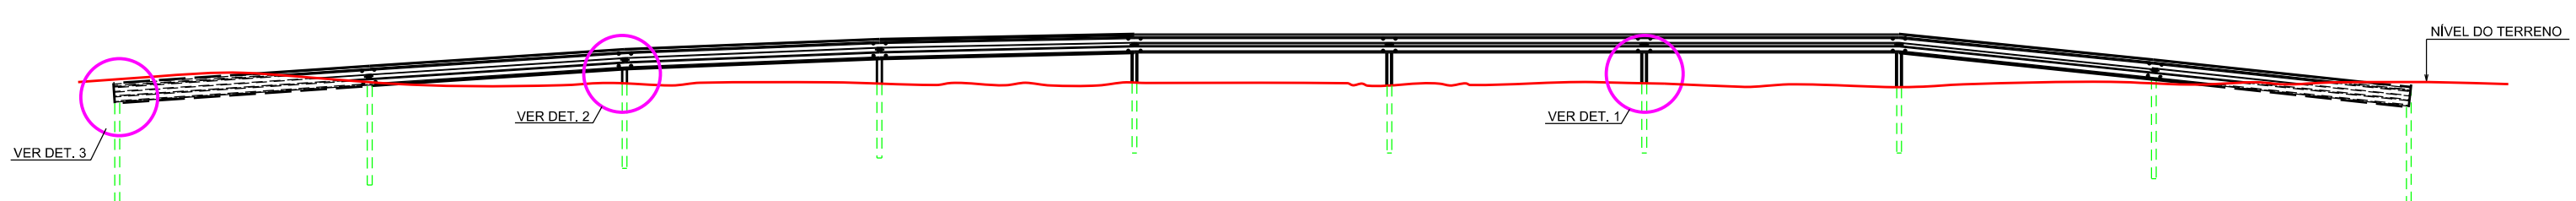


SEÇÃO LONGITUDINAL
ESC. 1:100

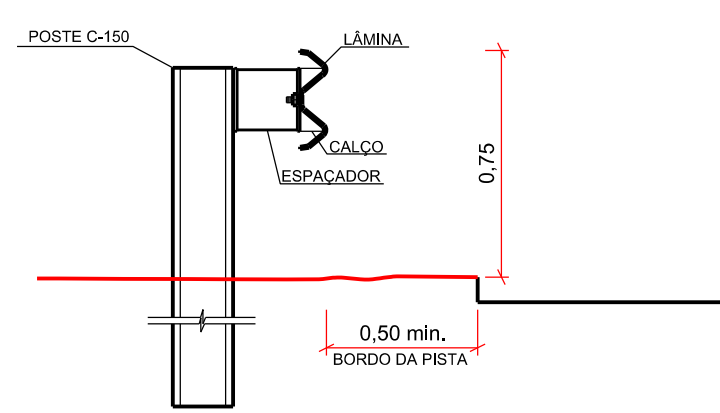

DETALHE 1
ESC. 1:25

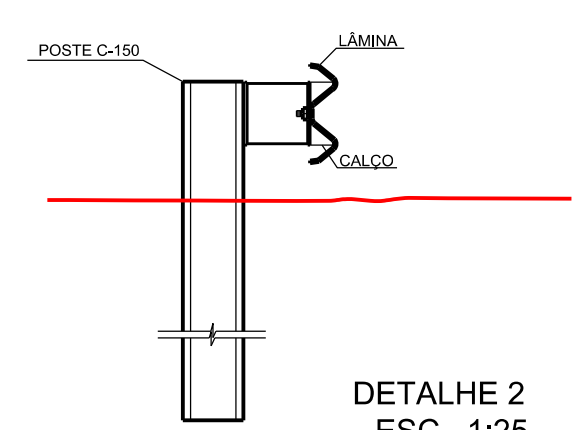

DETALHE 2
ESC. 1:25

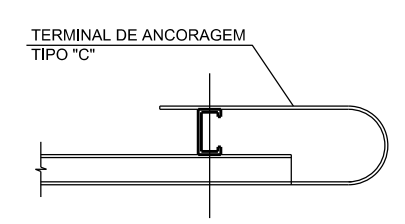

DETALHE 3
ESC. 1:25

NOTAS:

- AS DEFENSAS SÃO CONSTITUÍDAS POR PEÇAS METÁLICAS QUE DEVEM SEGUIR, NO QUE COUBER, O QUE RECOMENDAM A NBR 6970, NBR 6971 E NBR 14282;
- O AFASTAMENTO MÍNIMO ENTRE A FACE EXTERNA DO OBSTÁCULO E A DEFENSA DEVE SER DE 1,00 METRO;
- OS ESQUEMAS DE IMPLANTAÇÃO DE DEFENSAS APRESENTADOS SERÃO APLICADOS PARA A PROTEÇÃO DOS PILARES DE SUSTENTAÇÃO DOS PÓRTICOS E SEMIPÓRTICOS DE SINALIZAÇÃO.

DEPARTAMENTO DE ESTRADAS DE RODAGEM DO DISTRITO FEDERAL			
	SUBESPECIALIDADE/DESCRIÇÃO		RESP. TEC.:
	PROJETO DE OBRAS COMPLEMENTARES PROJETO TIPO DEFENSA METÁLICA		DANIELLE FERREIRA
ETAPA DE PROJETO	RODOVIA	TRECHO	CREA:
EXECUTIVO	DF-285	285EDF0050 285EDF0060 285EDF0070 285EDF0080	5062680983/D-SP
ESCALA HV	SUBTRECHO	SETOR:	
1:100	km 6 ao km 17	GEPRO	
FOLHA	CÓDIGO	DESENHO	
01/01	DE_VD_DF285-006017_E-DM_018	ADRIANO	
			MATRÍCULA
			198.344-X