



DF-095 (EPCL)

SEÇÃO TRANSVERSAL TIPO DE CALÇADA

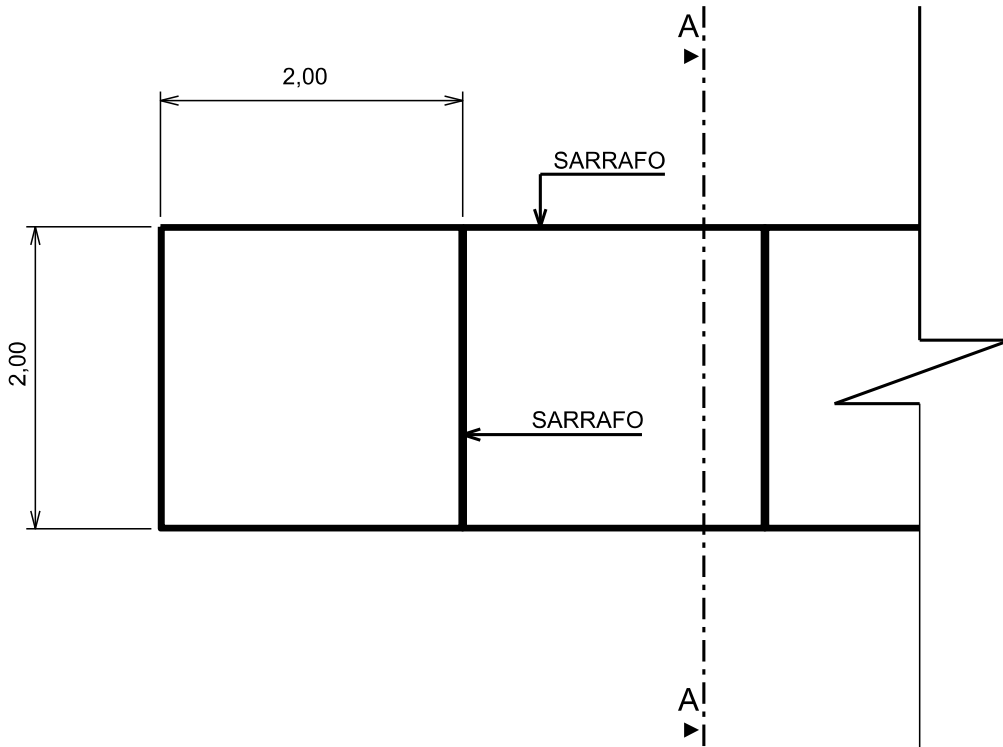

DEPARTAMENTO DE ESTRADAS DE RODAGEM DO DISTRITO FEDERAL

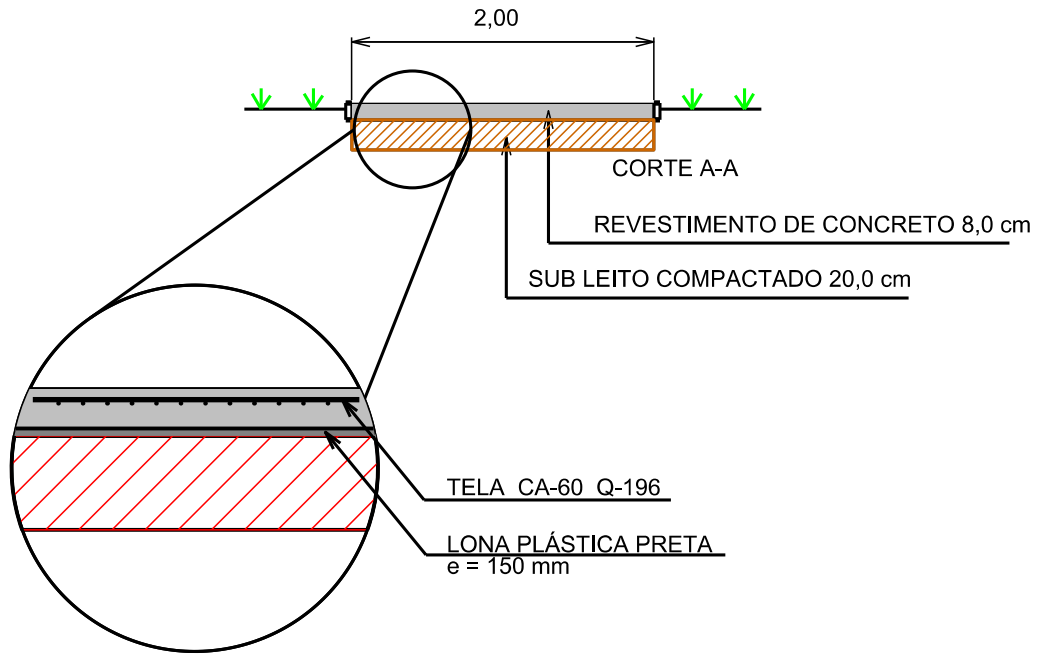

SUBESPECIALIDADE/DESCRIÇÃO

SEÇÃO T. TIPO DE CALÇADA - PASSARELA 6

ESCALA H/V

1:50

RODOVIA

DF-095 (EPCL)

TRECHO

095EDF0050

SUBTRECHO

km 8,9 ao km 9,2

CÓDIGO

DE\_VD\_DF095-008010\_E-ST\_019

RESP.TEC.:

STÊNIO VALE

DESENHO

Clarissa T. Borges

FOLHA

01/02


CREA: 18812/D-DF

MATRÍCULA

221.517-9

DF-095 (EPCL)

SEÇÃO TRANSVERSAL TIPO DE PAVIMENTO  
BAIA DE ÔNIBUS E CALÇADA INCLUSAS

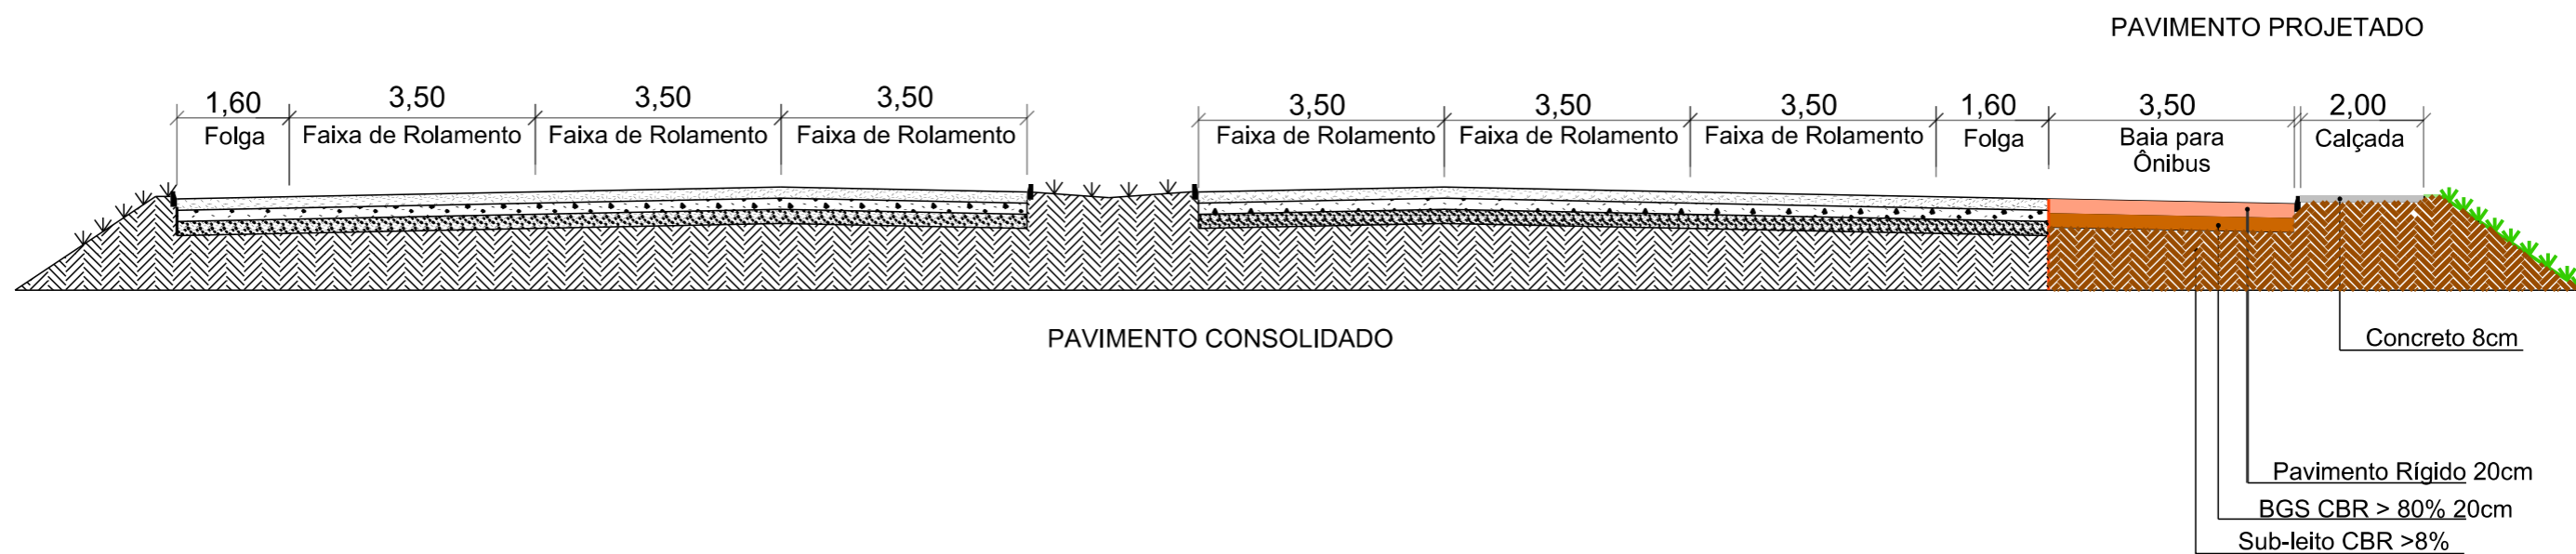

DEPARTAMENTO DE ESTRADAS DE RODAGEM DO DISTRITO FEDERAL			
	SUBESPECIALIDADE/DESCRIÇÃO		
	SEÇÃO TRANSVERSAL TIPO DE PAVIMENTO PASSARELA 6		
ETAPA DE PROJETO	RODOVIA	TRECHO	RESP.TEC.:
EXECUTIVO	DF-095 (EPCL)	095EDF0050	STÊNIO VALE
ESCALA H/V	SUBTRECHO		CREA:
1:100	km 8,9 ao km 9,2		18812/D-DF
FOLHA	CÓDIGO		SETOR:
02/02	DE_VD_DF095-008010_E-ST_019		DIREP
			DESENHO
			Clarissa T. Borges
			MATRÍCULA
			221.517-9