


DF-285
SEÇÃO TRANSVERSAL TIPO DE PAVIMENTAÇÃO

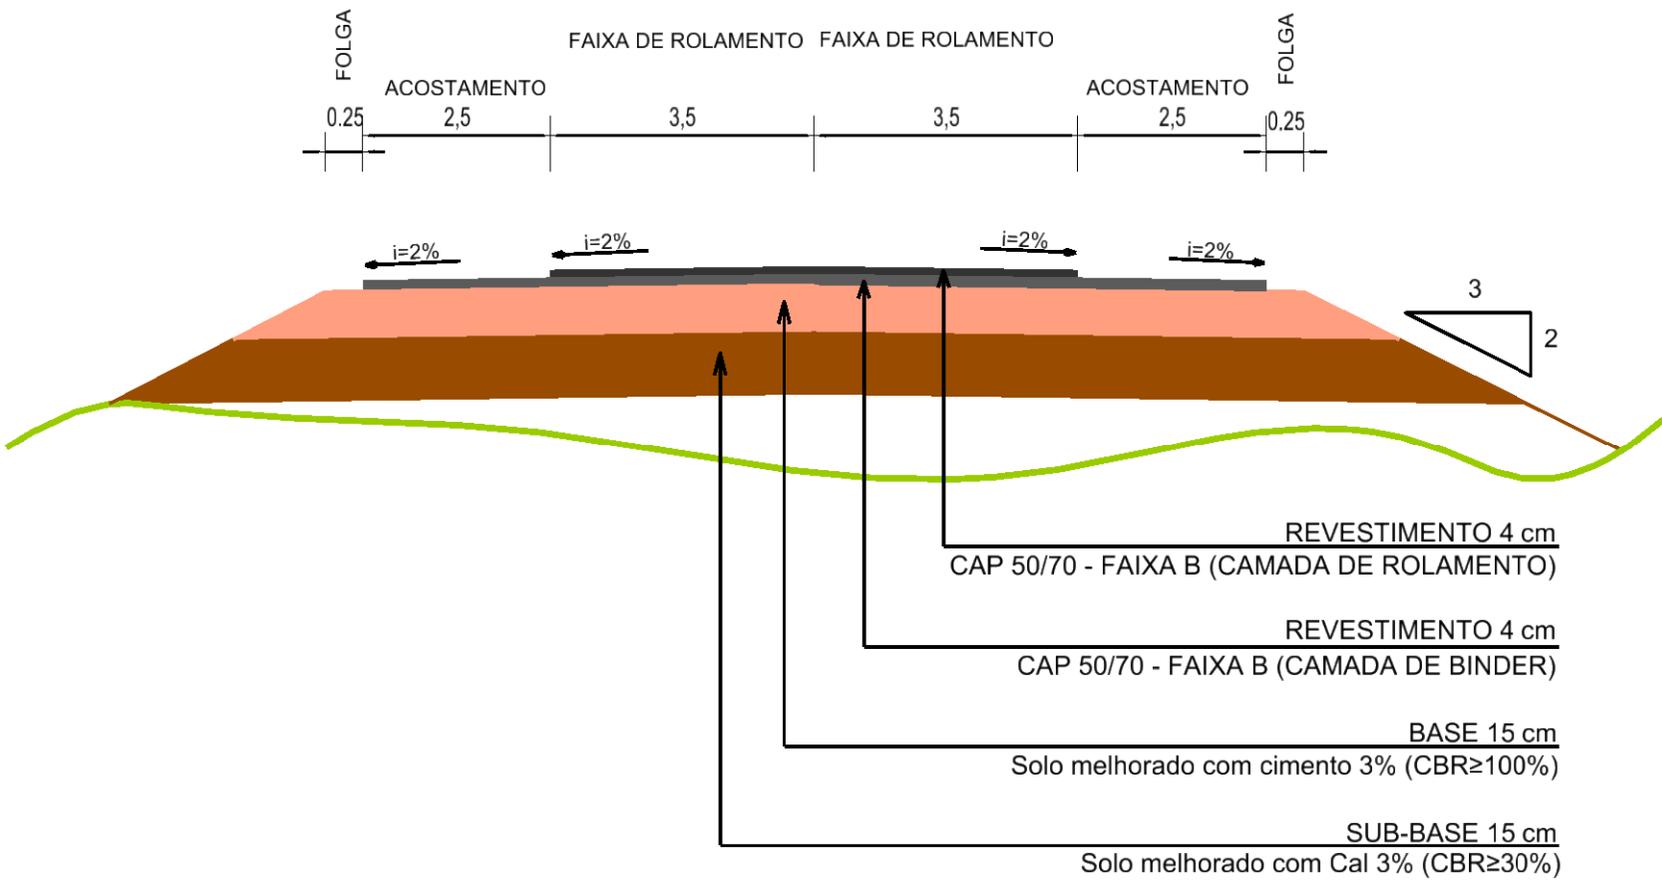

DEPARTAMENTO DE ESTRADAS DE RODAGEM DO DISTRITO FEDERAL

SUBESPECIALIDADE/DESCRIÇÃO

SEÇÃO TRANSVERSAL TIPO DE PAVIMENTAÇÃO

ESCALA HV

1:100



RODOVIA
DF-285

TRECHO
285EDF0050 285EDF0060
285EDF0070

SUBTRECHO

km 06 ao km 17

CODIGO
DE_VD_DF285-006017_E-ST_019

RESP. TÈC.:
Willkerson Victor da Silva
CREA: 15355/D-GO

DESENHO
MÁTRICULA
Tácio Leal
185.962-5

FOLHA

01/01