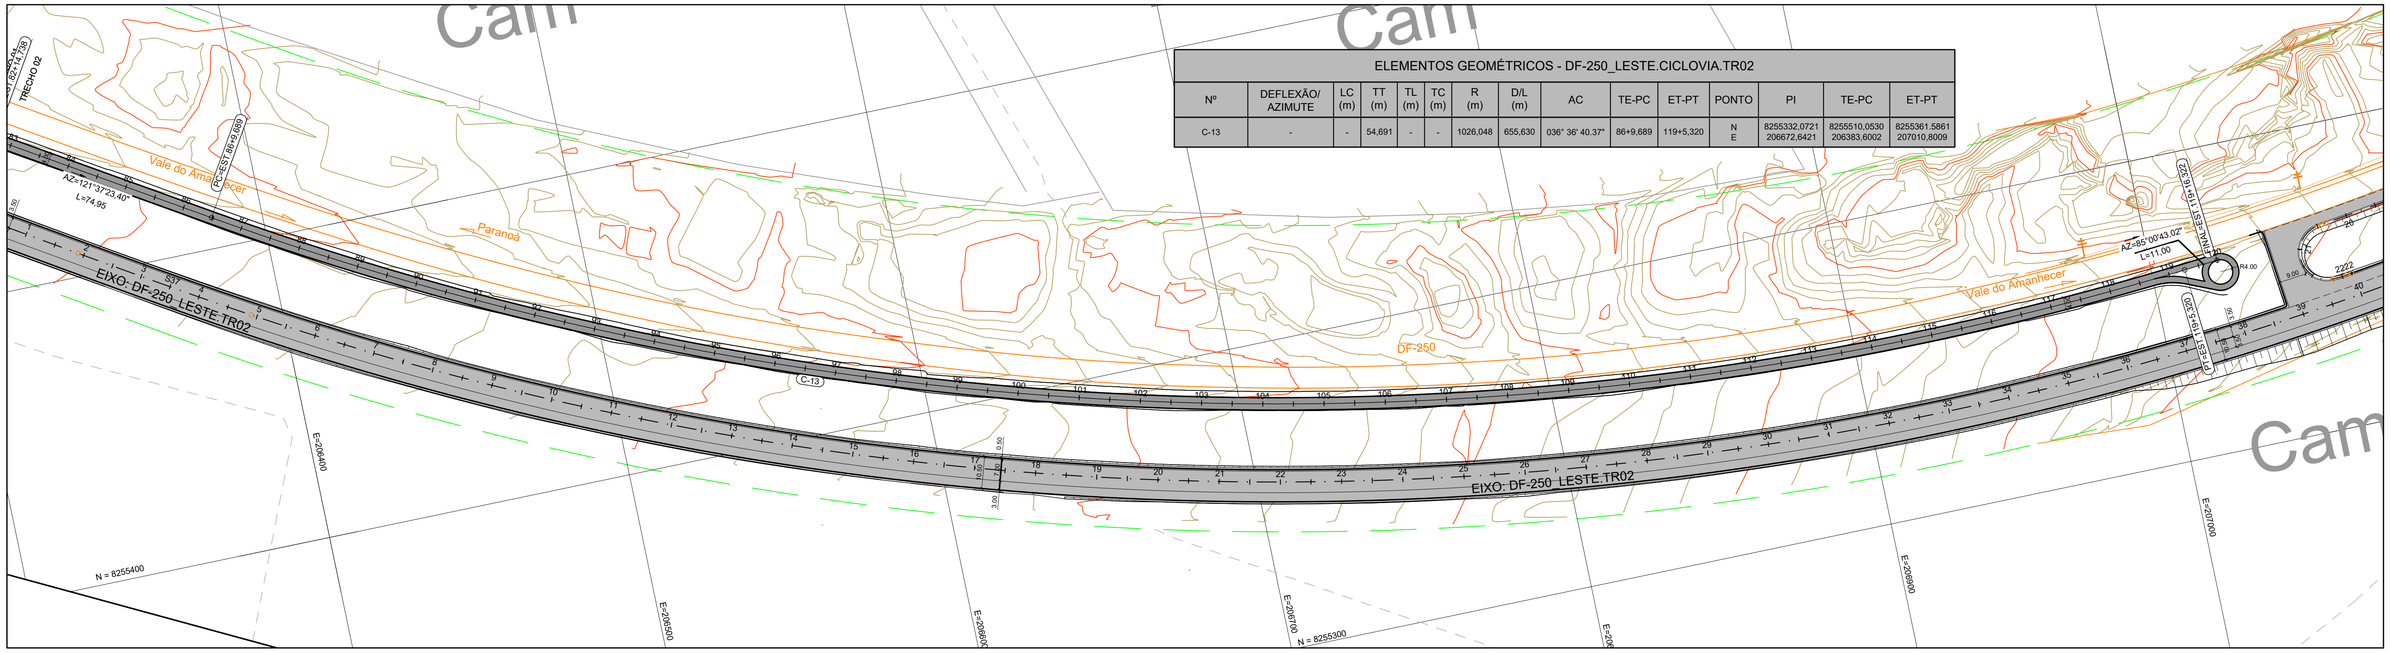

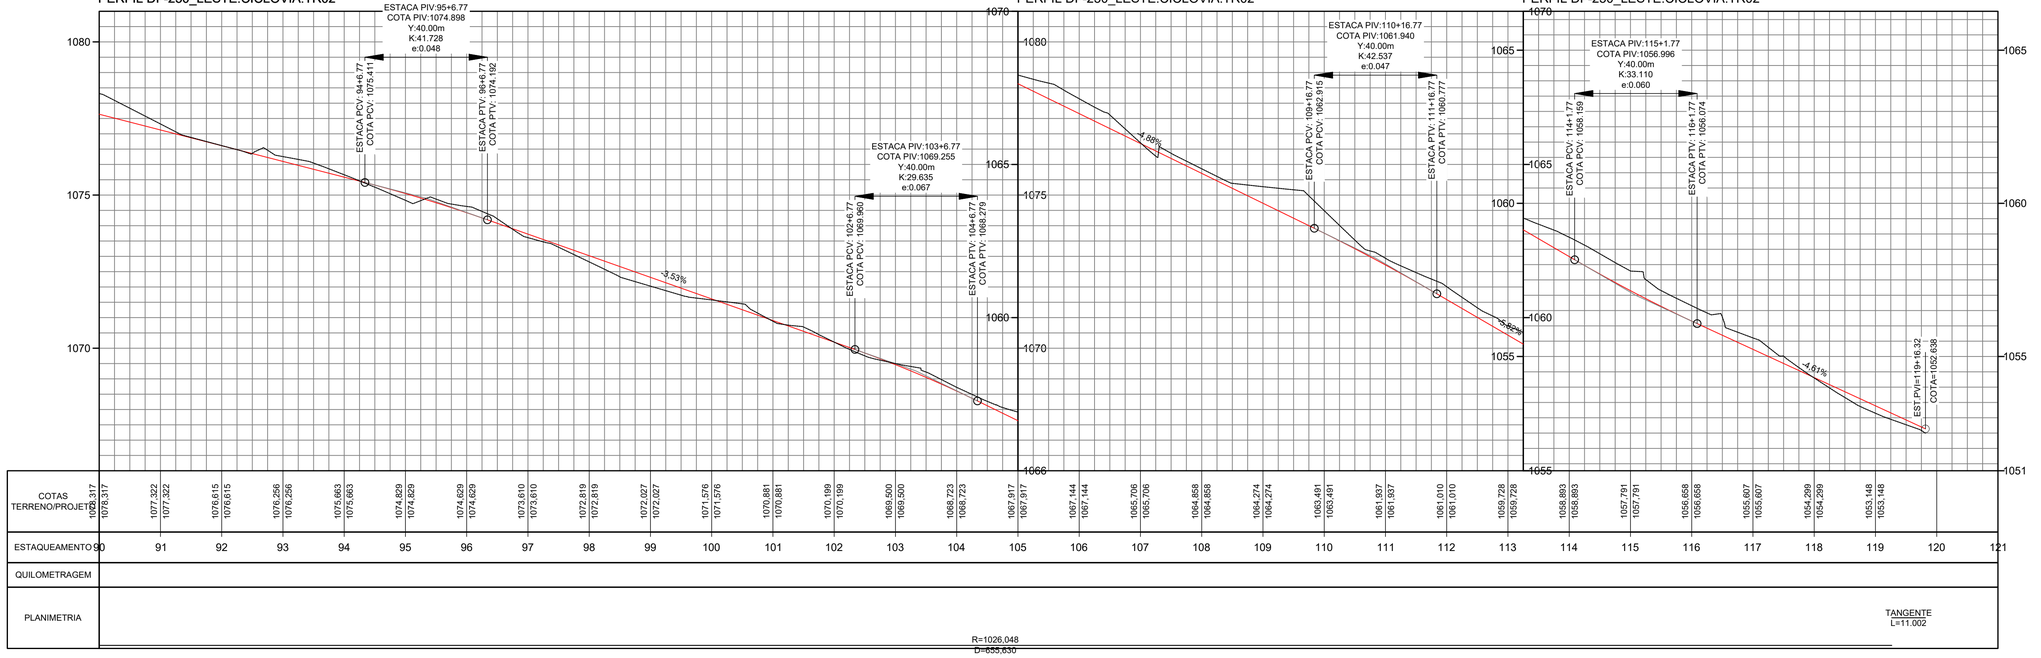

LEGENDA TOPOGRÁFICA

- ALAMBRADO
- TAPUME
- CERCA VIVA
- CERCA DE ARAME
- GRADE
- HIDRANTE
- REGISTRO
- CAIXA - ESGOTO
- FS FOSSA
- PVE POÇO DE VISITA - ESGOTO
- CAIXA REDE ÁGUAS PLUVIAIS
- PVA POÇO DE VISITA - ÁGUA PLUVIAL
- PVT POÇO DE VISITA - TELEFONE
- PVN PV SEM IDENTIFICAÇÃO
- BOCA DE LOBO
- COQUEIRO
- ÁRVORE
- TORRE
- CAIXA REDE ELÉTRICA
- ORELHÃO
- LIXEIRA
- PLACA DE PROPAGANDA
- PLACA INDICATIVA
- PLACA DE SINALIZAÇÃO
- POSTE DE CONCRETO
- POSTE DE CONCRETO COM ILUMINAÇÃO
- POSTE DE CONCRETO COM TRANSFORMADOR
- LUMINÁRIA
- REFLETOR
- PADRÃO DE ENERGIA
- SENSOR ELETRÔNICO (PARDAL)
- SEMÁFORO
- POSTE DE MADEIRA
- CAIXA - TELEFONE
- CURVAS DE NÍVEL COM EQUIDISTÂNCIA VERTICAL DE METRO EM METRO

LEGENDA PLANIMÉTRICA

- EIXO PROJETADO
- BORDO PROJETADO
- ACOSTAMENTO PROJETADO
- ATERRO PROJETADO
- CORTE PROJETADO
- FAIXA DE DOMÍNIO

LEGENDA ALTIMÉTRICA

- GREIDE PROJETADO
- TERRENO NATURAL

DEPARTAMENTO DE ESTRADAS DE RODAGEM DO DISTRITO FEDERAL

DER DF

SUBESPECIALIDADE/DESCRIÇÃO

PROJETO DA CICLOVIA
PLANTA GEOMÉTRICA

ETAPA DE PROJETO: EXECUTIVO	RODOVIA: DF-250	TRECHO: 250EDF0010	RESP.TÉC.:
ESCALA H/V: 1:1000	SUBTRECHO: km 0,0 ao km 4,5		CREA: SETOR: DESENHO
FOLHA: 04/04	CÓDIGO: DE_CL_DF250-000004_E-GE_020		MATRÍCULA