




LEGENDA


- CICLOVIA PLANEJADA
- RODOVIA PLANEJADA
- GUARDA CORPO
- MURO EXISTENTE
- BARREIRA DE CONCRETO
- CERCA EXISTENTE
- ALAMBRANDO - EXTENSÃO 174,78 m
- OAE PLANEJADA
- CERCA EXISTENTE

DEPARTAMENTO DE ESTRADAS DE RODAGEM DO DISTRITO FEDERAL			
		PROJETO DE OBRAS COMPLEMENTARES DEFENSA METÁLICA LOCAÇÃO	
ETAPA DE PROJETO	RODOVIA	TRECHO	RESP. TÉCNICO
EXECUTIVO	DF-079 (EPVP)	079EDF0010	STÊNIO VALE
ESCALA HV	SUBTRECHO	km 0,0 ao km 1,0	CREA 18812/D-DF
1:500			SETOR: DIREP
FOLHA	CÓDIGO	DE_CL_DF079-000001_E-CP_120	DESENHO: GERALSON ESTEVAM
01/02			MATRÍCULA: 224136-6

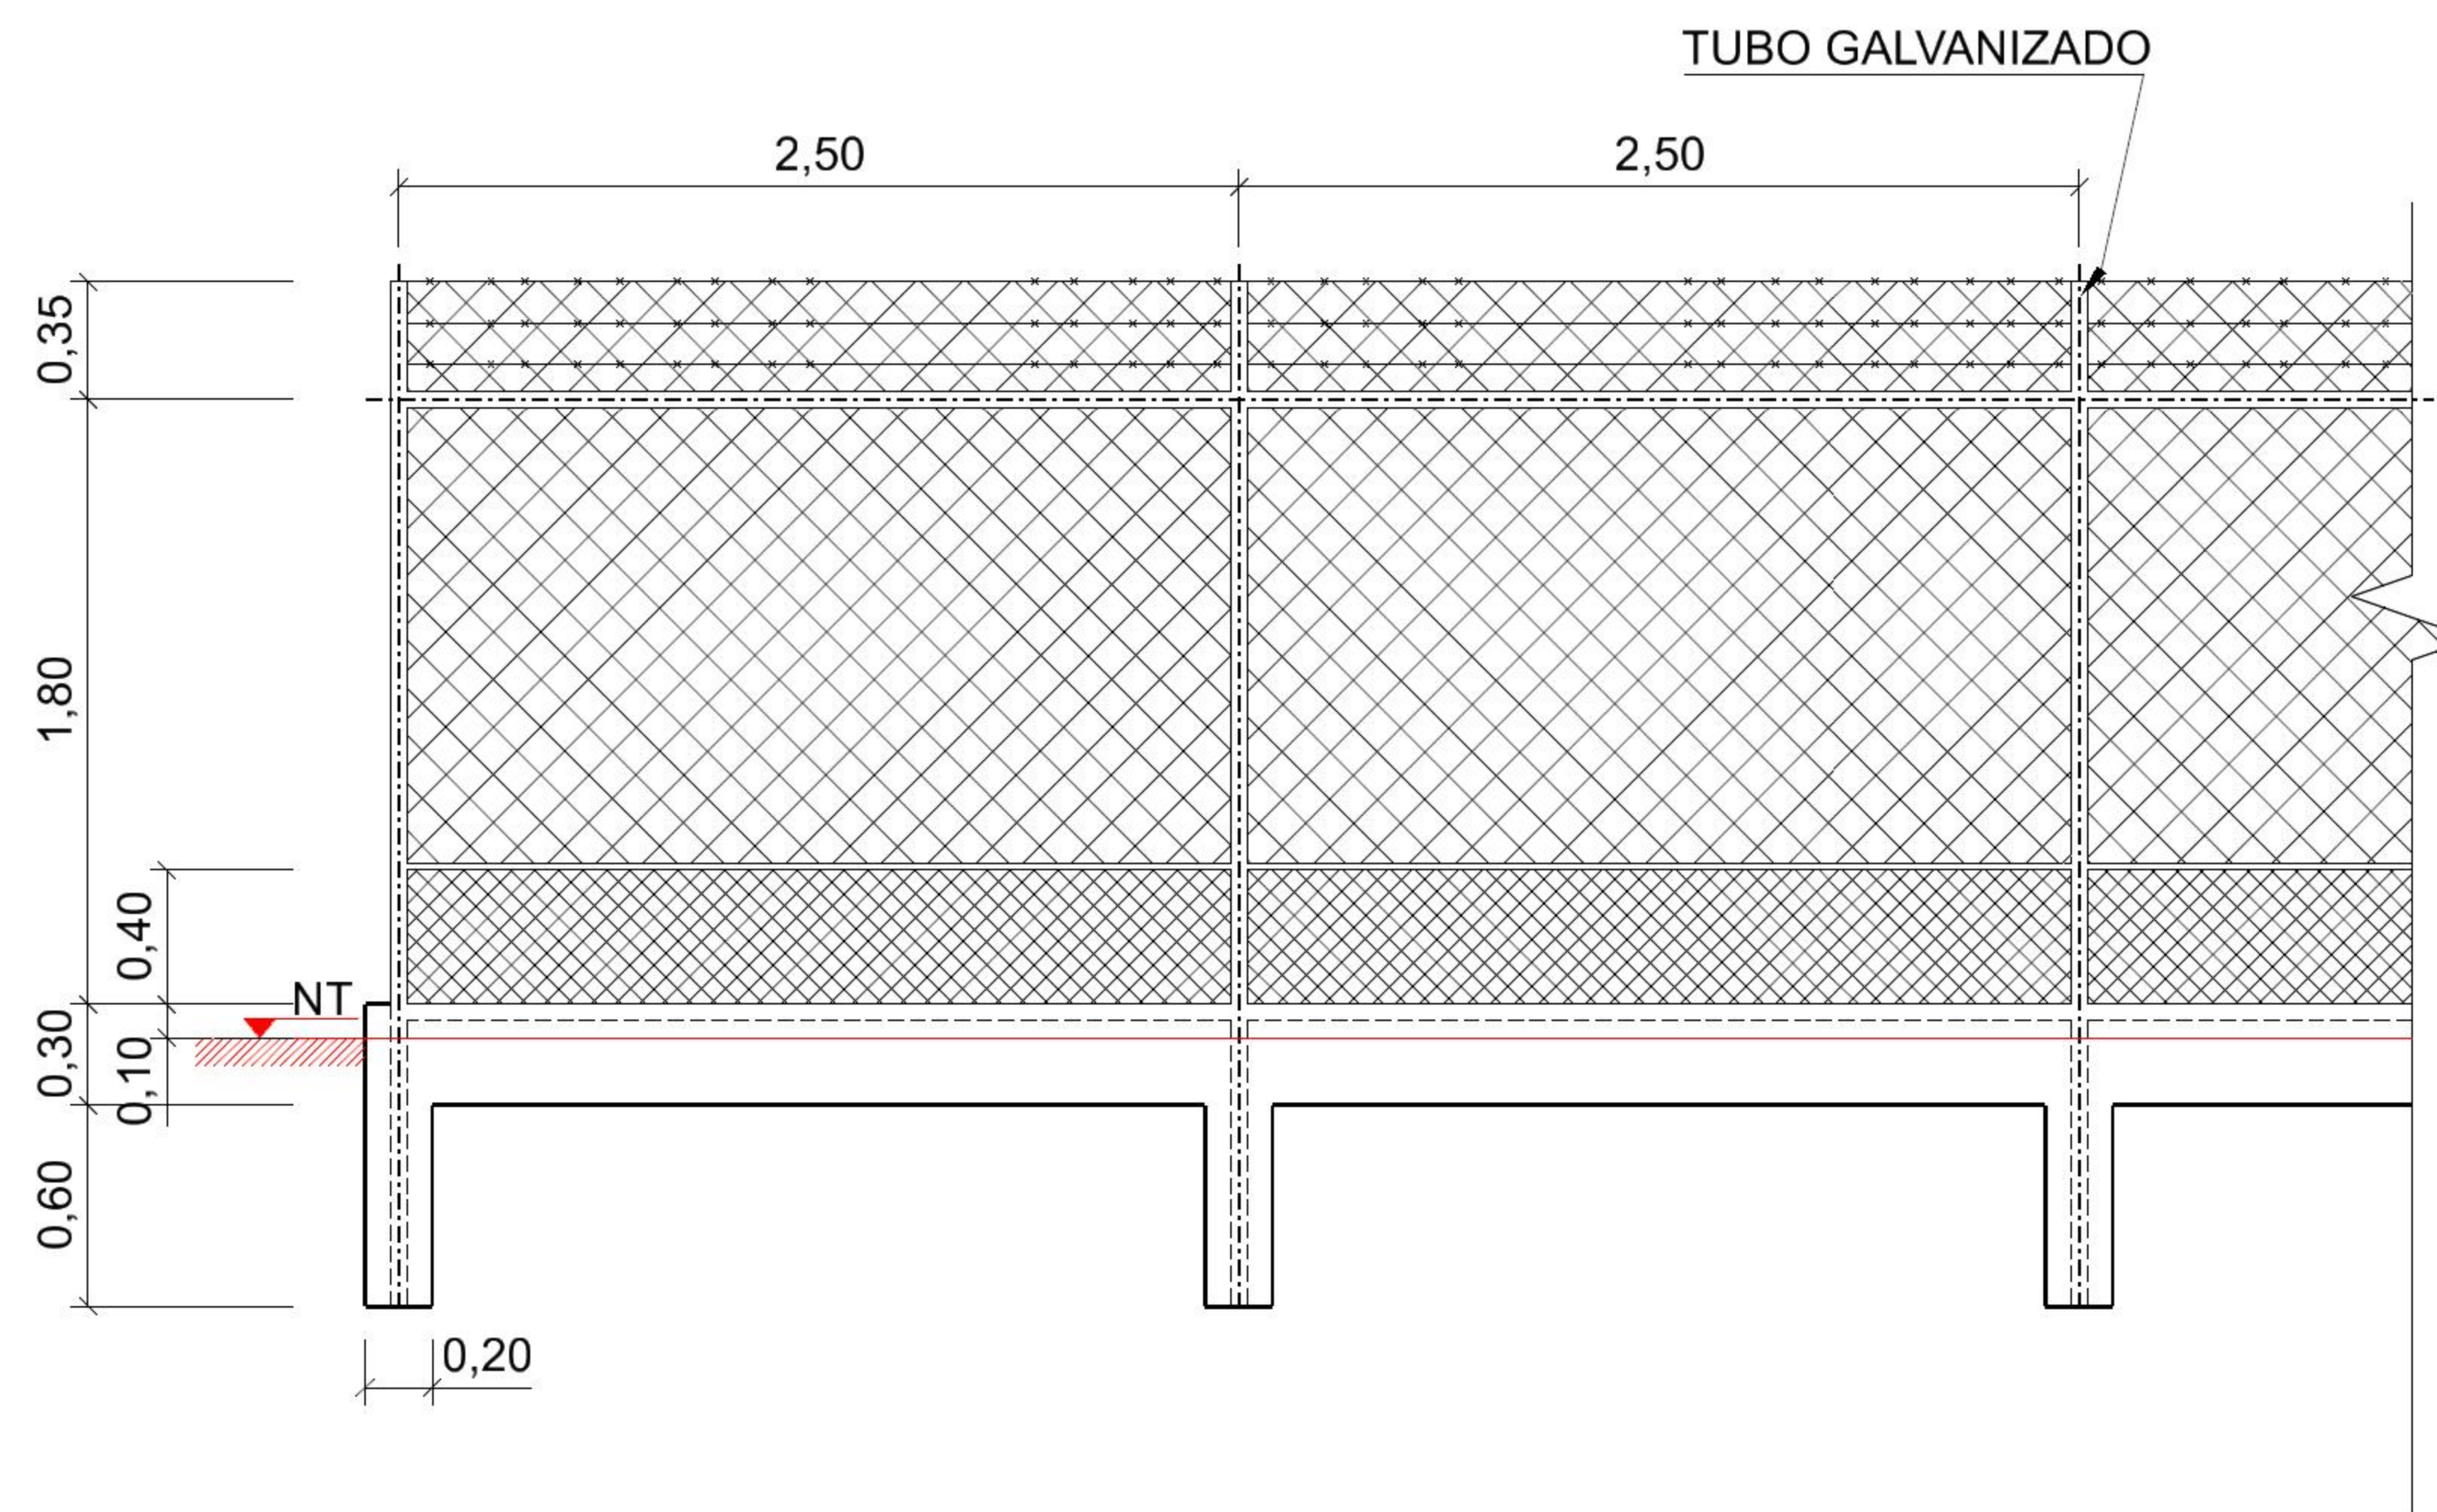


CERCA DE ALAMBRADO - VISTA FRONTAL
sem escala


Tubo Galvanizado

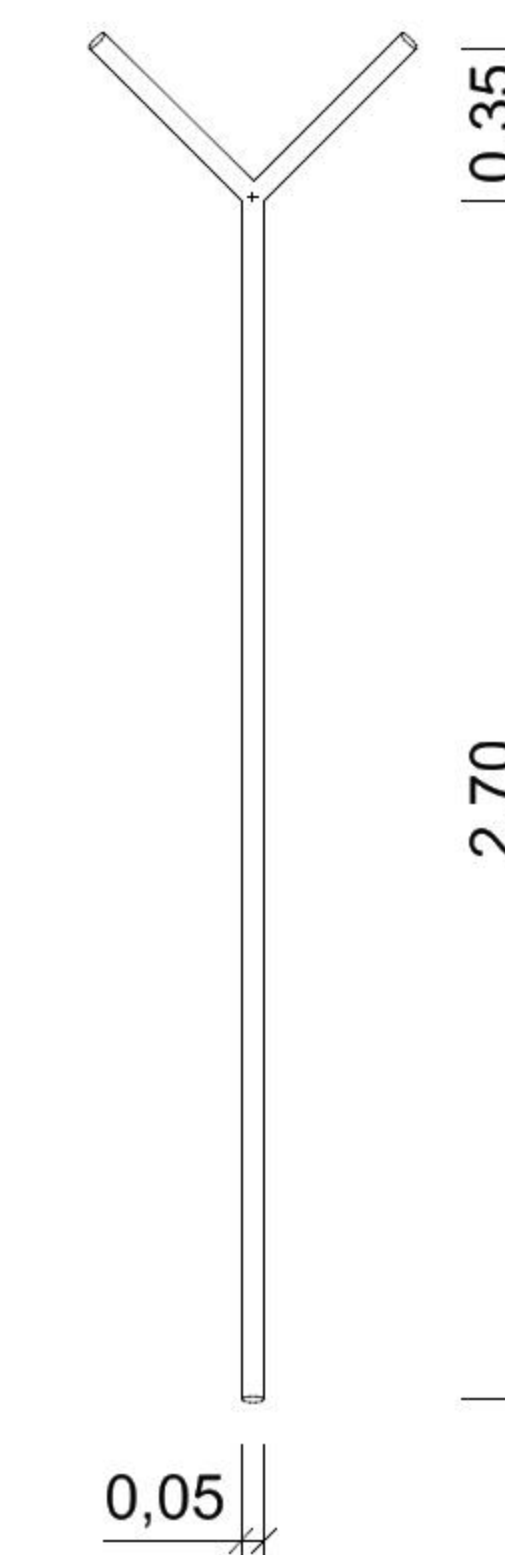


Baldrame

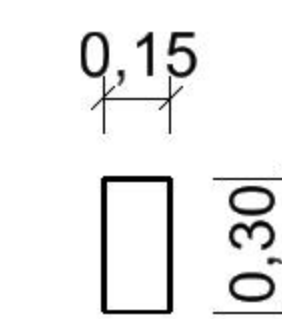

VISTAS ISOMÉTRICA
sem escala

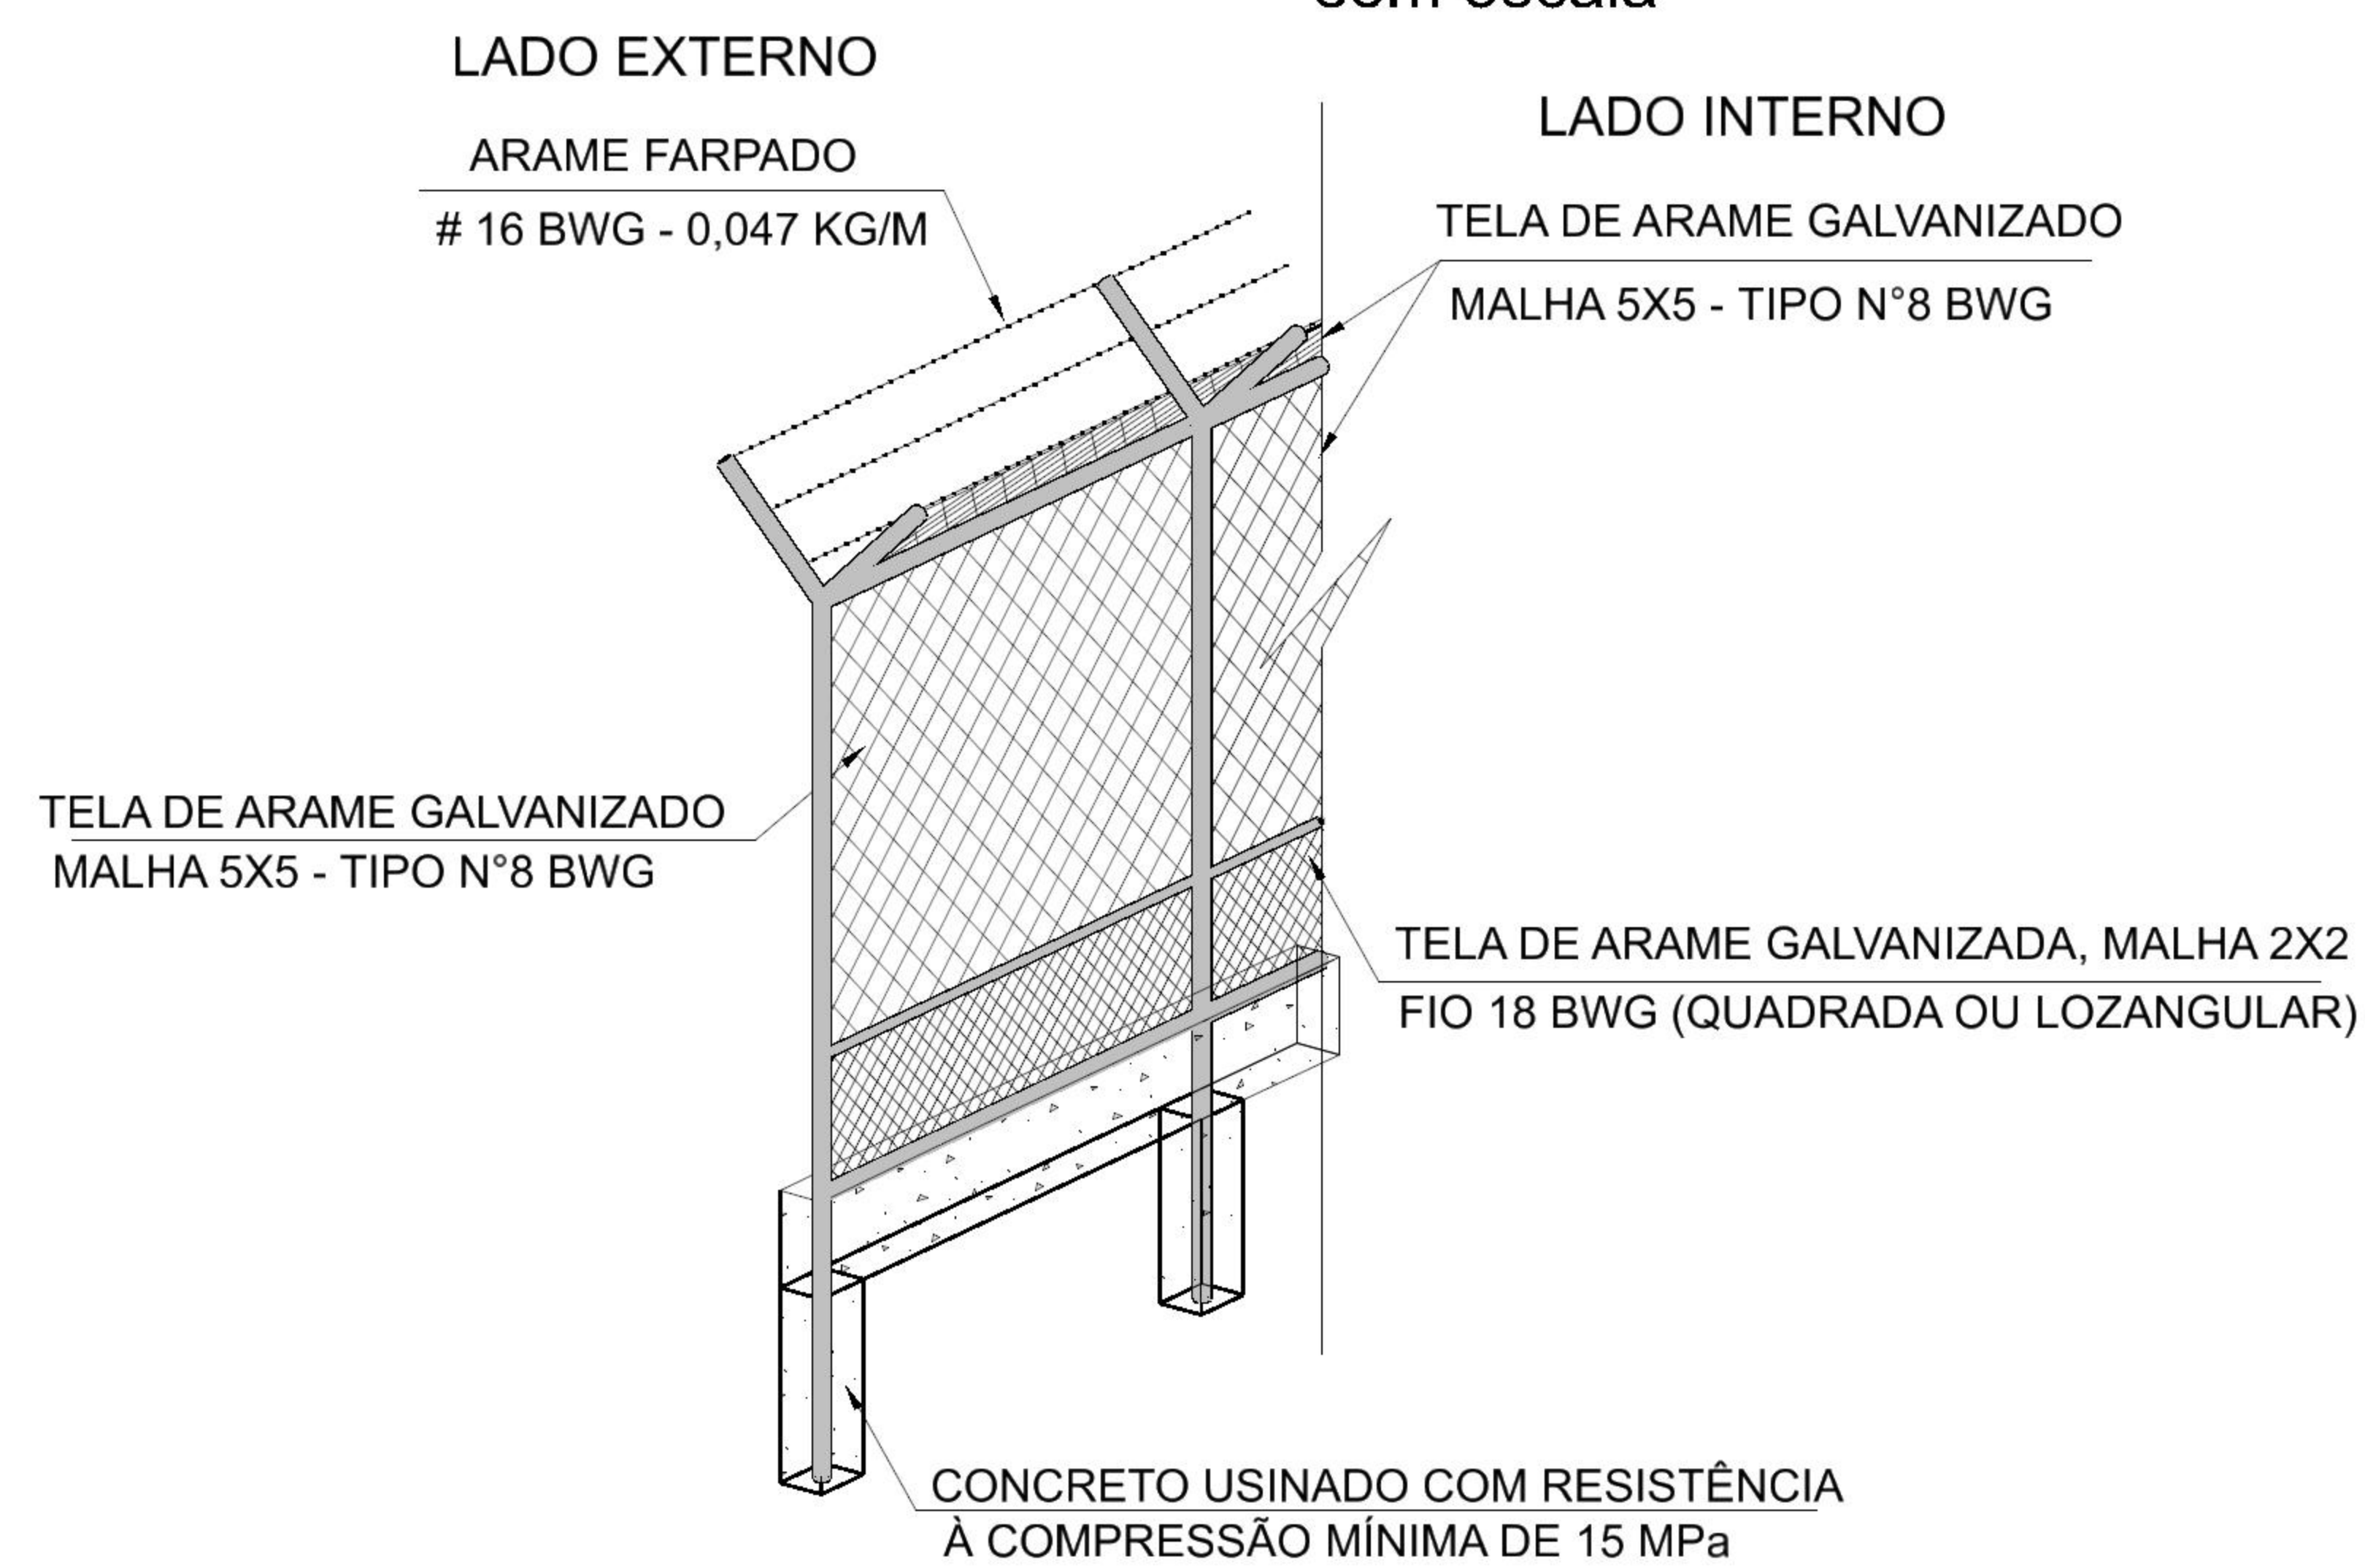

VISTA ISOMÉTRICA

DEPARTAMENTO DE ESTRADAS DE RODAGEM DO DISTRITO FEDERAL			
	SUBESPECIALIDADE/DESCRIÇÃO		
	CONTENÇÃO CICLOVIÁRIA (ALAMBRADO) MOURÃO CRAVADO PROJETO TIPO		

ETAPA DE PROJETO EXECUTIVO	RODOVIA DF-079 (EPVP)	TRECHO 079EDF0010	RESP.TEC.: STÊNIO VALE CREA: 18812/D-DF
ESCALA H/V 1:50	SUBTRECHO km 0,0 ao km 1,0		SETOR: DIREP
FOLHA 02/02	CÓDIGO DE_CL_DF079-000001_E-CP_120		DESENHO GERAILSON ESTEVAM MATRÍCULA 224136-6