
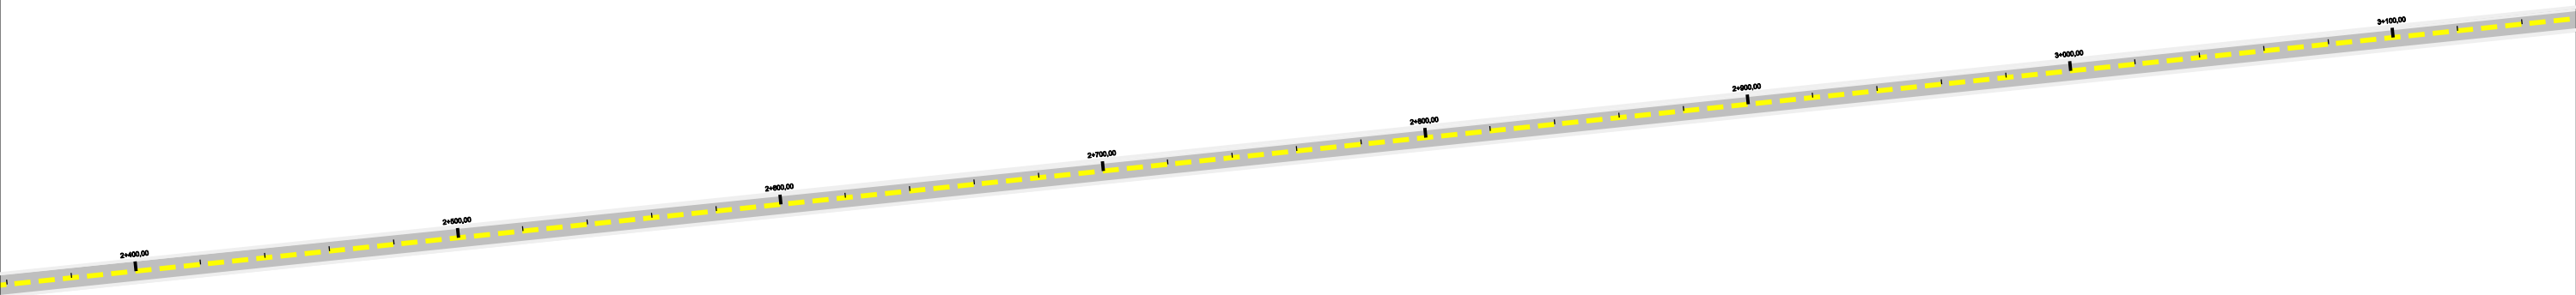


DF-001

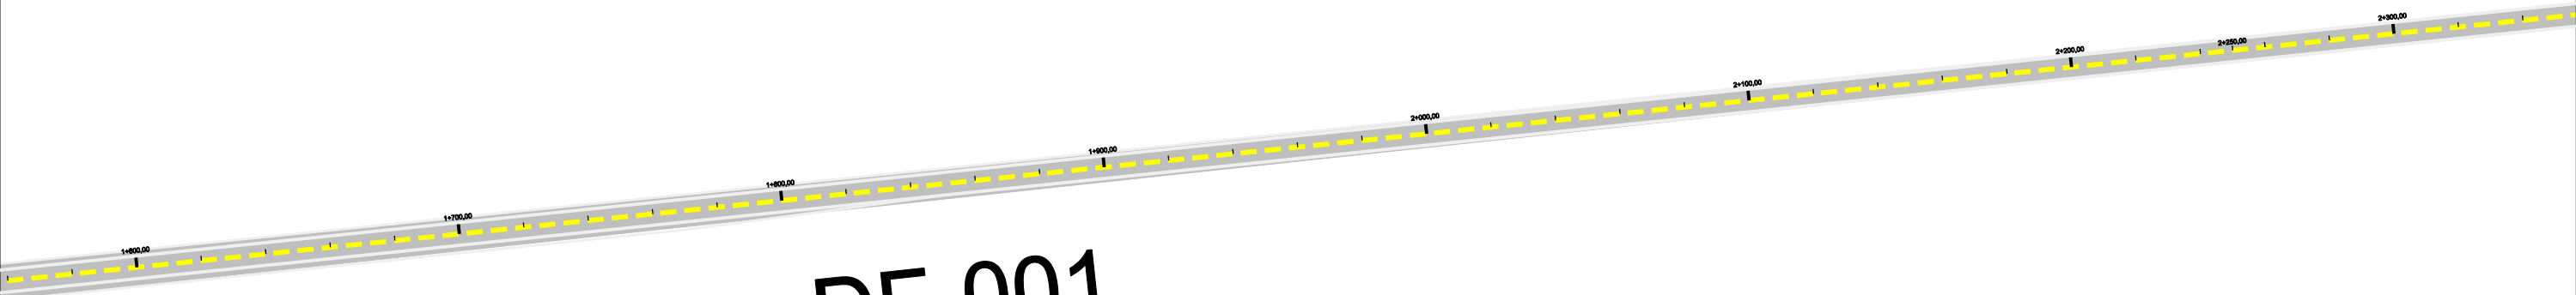

TIPO DE TINTA A SER USADA:

ACRÍLICA

QUANTITATIVOS:

COMPRIMENTO DA FAIXA DE ROLAMENTO: 19,11 Km
ÁREA DA FAIXA DE ROLAMENTO A SER PINTADA: 7.737,92 m²
ÁREA EFETIVA A SER ZEBRADA: 668,91 m²

OBSERVAÇÕES:
NESES QUANTITATIVOS NÃO FORAM CONTEMPLADOS
AS FAIXAS DE PEDESTRES E ONDULAÇÕES (VIDE PROJETO TIPO)

0	EMISSÃO				
Nº	REVISÕES				
		DATA	VISTO	DATA	APROVO
		CONTRATADA		DER-DF	

GDF - SET - DEPARTAMENTO DE ESTRADAS DE RODAGEM DO DISTRITO FEDERAL					
		TÍTULO E ESPECIFICAÇÃO DO DOCUMENTO			
		DF-001 PROJETO DE SINALIZAÇÃO HORIZONTAL 2º DISTRITO			
ETAPA DE PROJETO		LOCAL		PROJETO	
BÁSICO		DF-001		NPRO	
ESCALA		TRECHO E SUBTRECHO		CÁLCULO	
1:1.000		BR-040 a DF-140		NPRO	
FOLHA		ESPECIALIZAÇÃO E SUBESPECIALIZAÇÃO		DESENHO	
02/12		PROJETO DE SINALIZAÇÃO		NPRO	
REVISÃO		CÓDIGO		DATA	
0		DE-SRDF001-040140/B.SI-002		AGO/2011	